


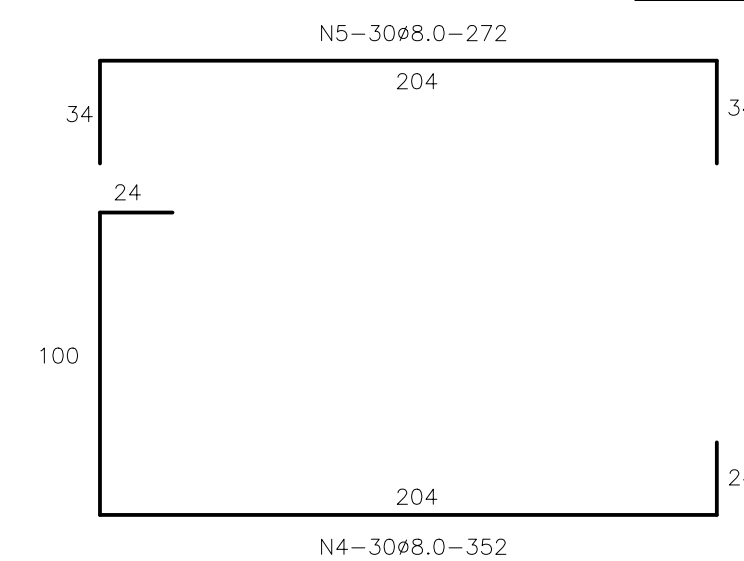
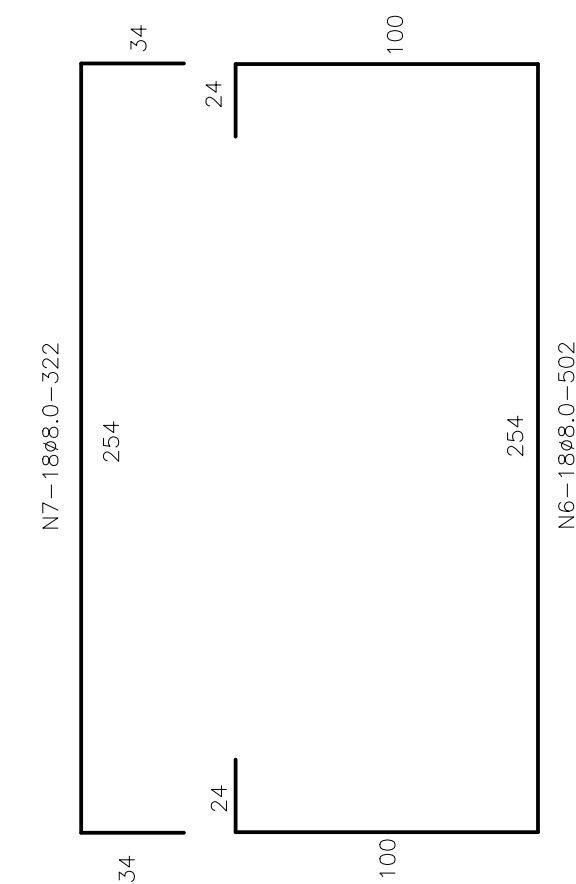


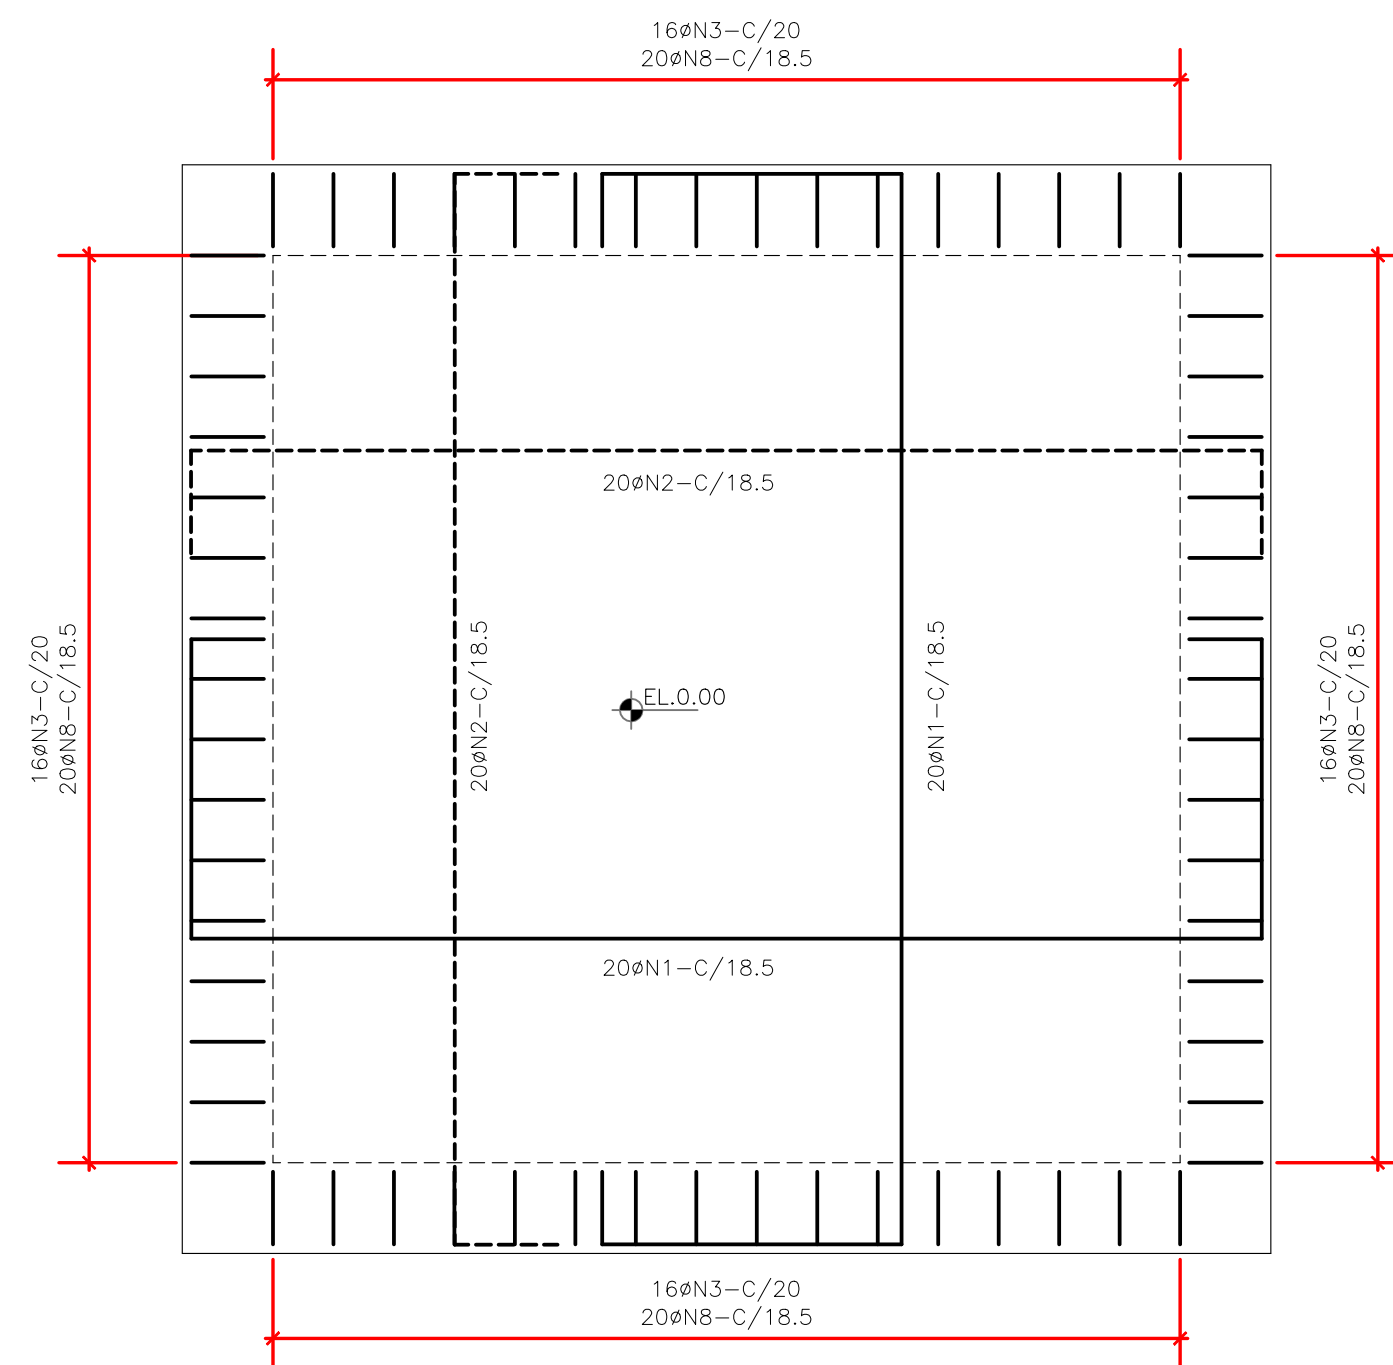


FUNDOS

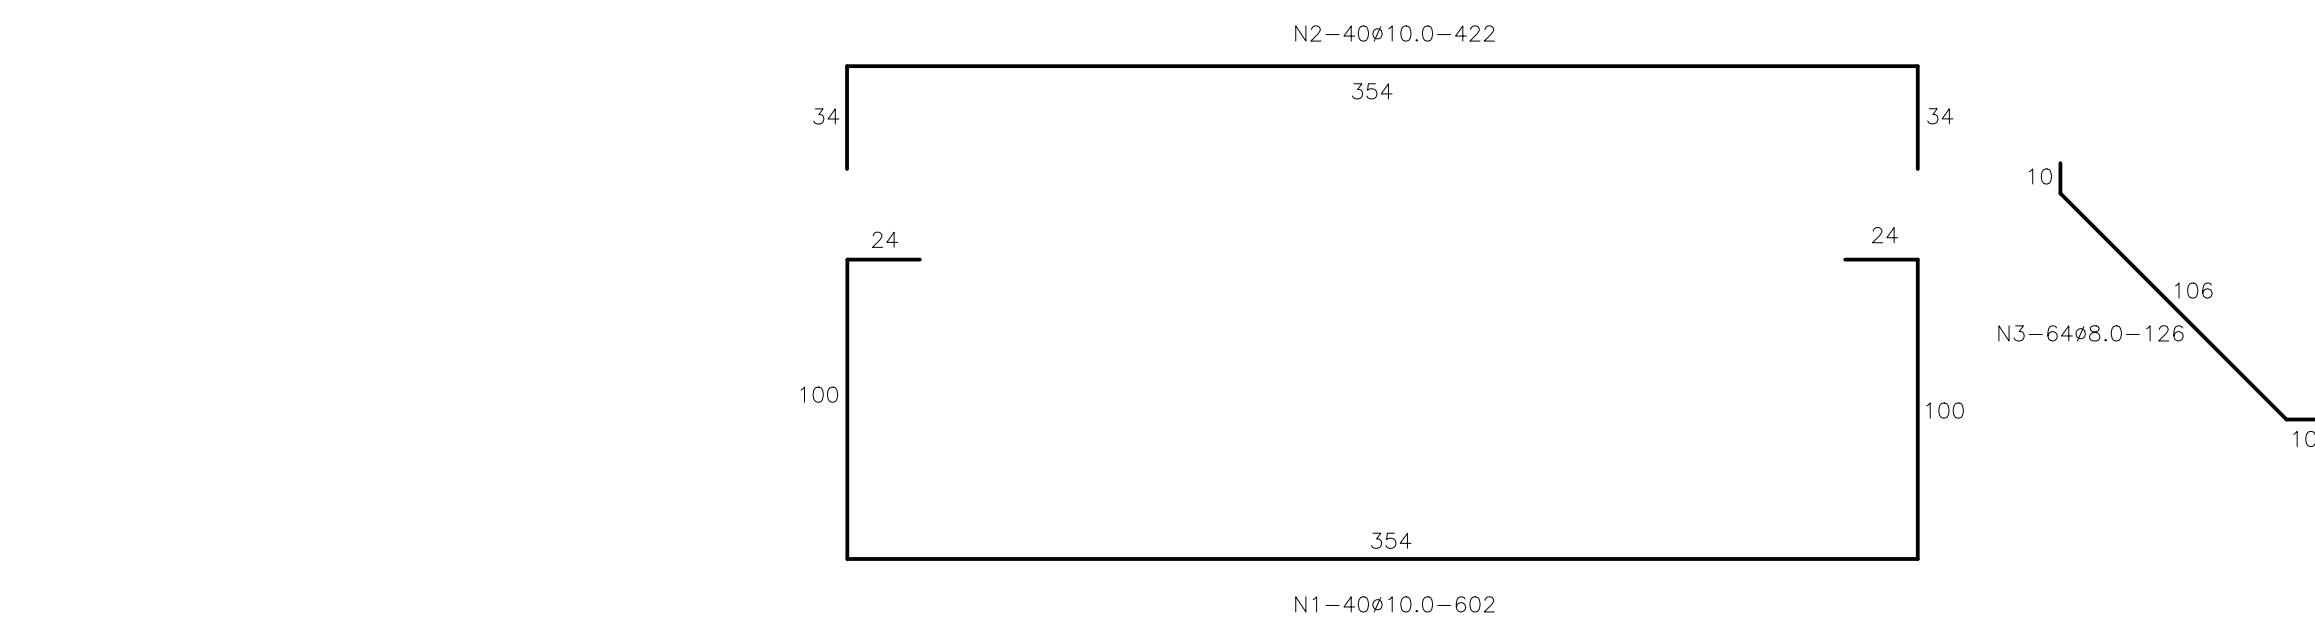

FUNDOS

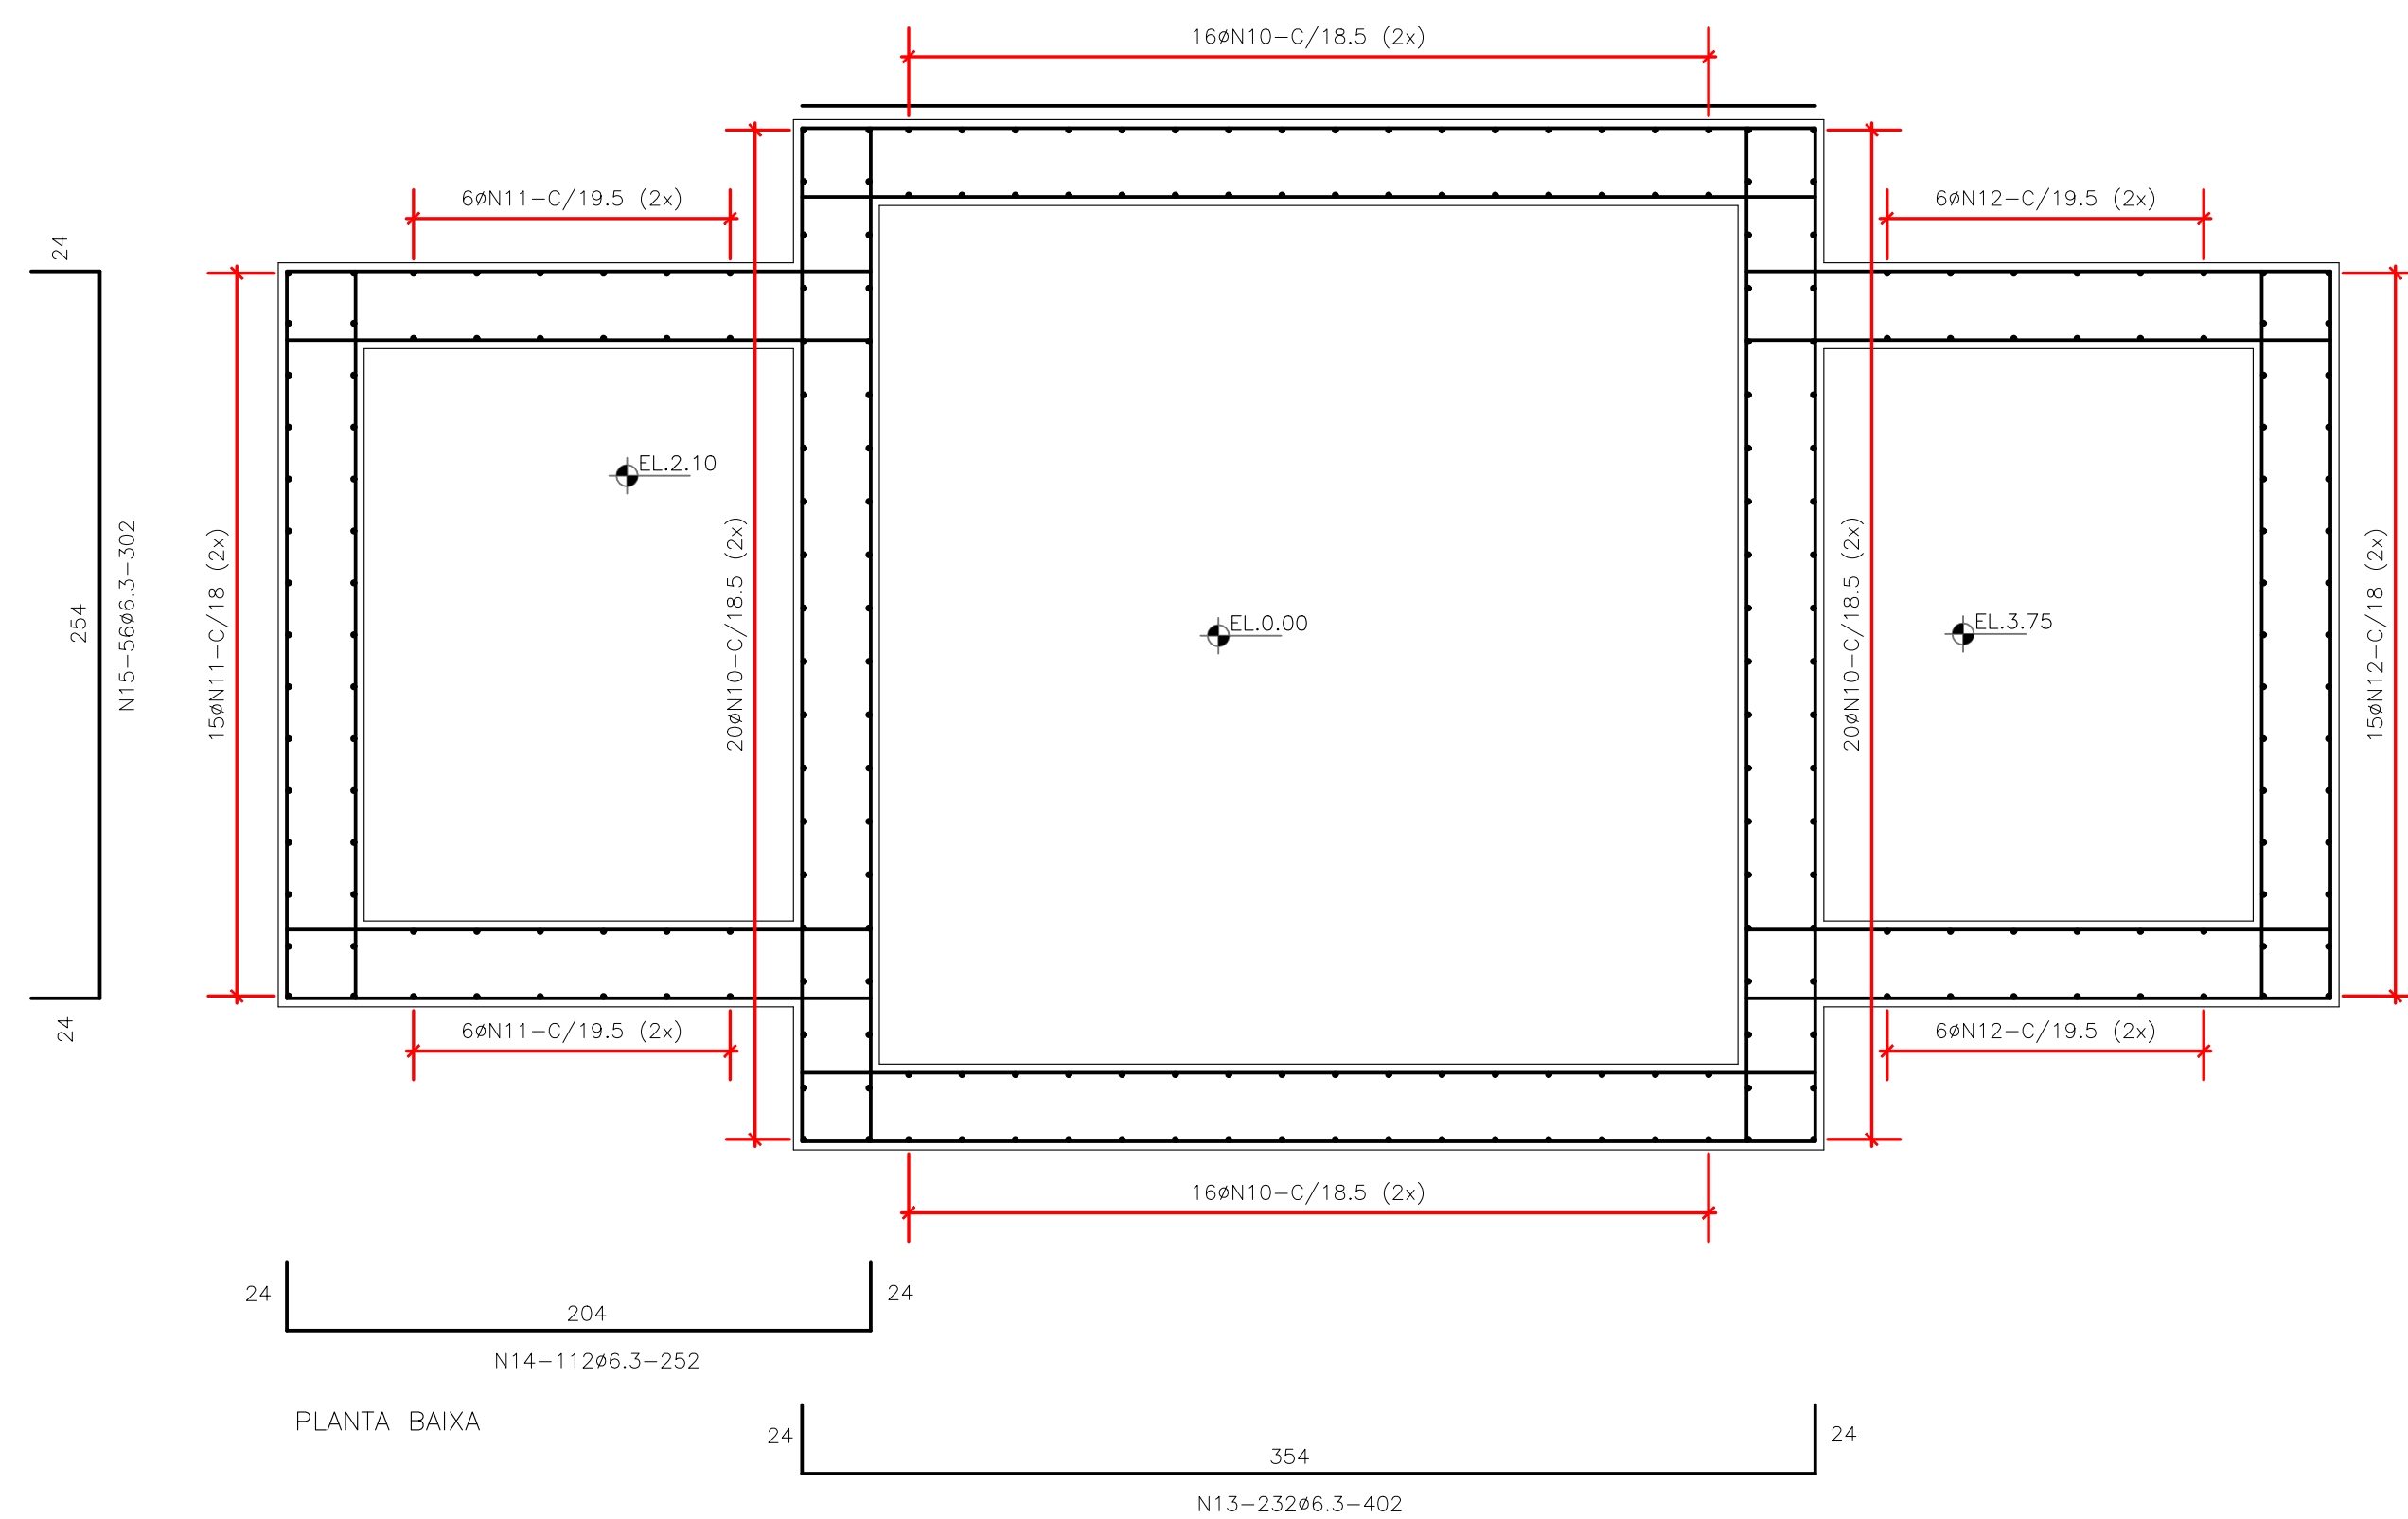

PLANTA BAIXA

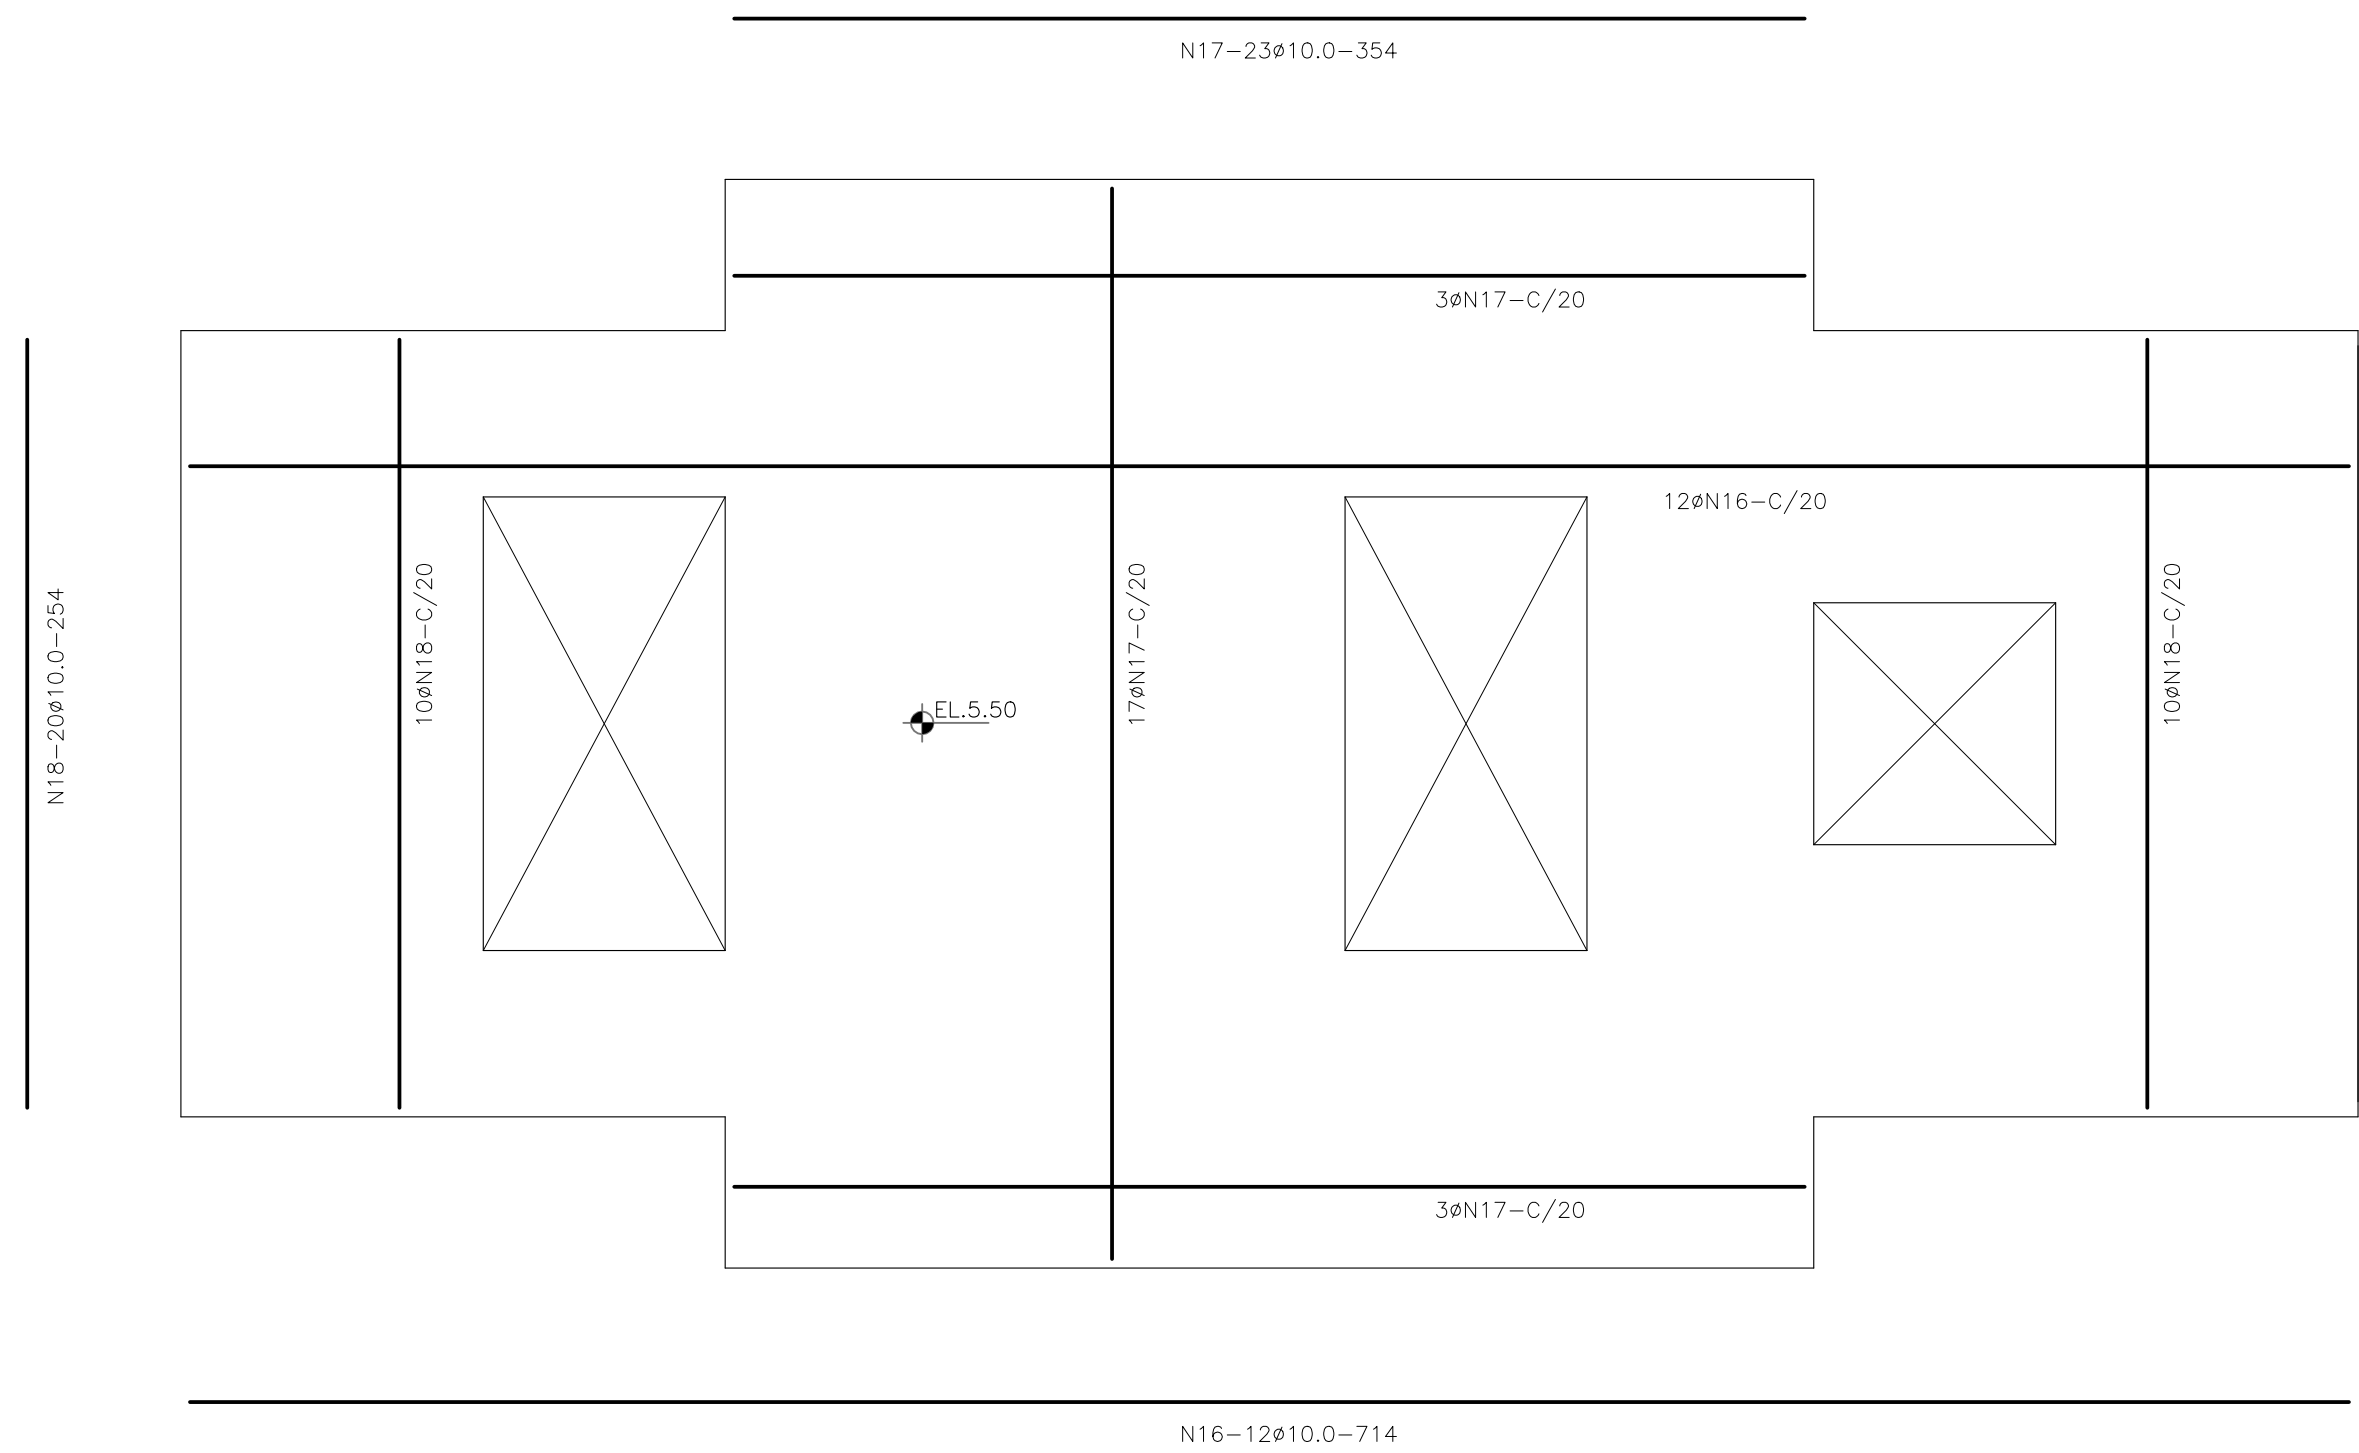

VISTA SUPERIOR – TAMPA

PENAL	COR	ESP
01	07	.10
02	07	.20
03	07	.30
04	07	.40
05	07	.50
06	07	.60
07	07	.20
08	07	.20
09	07	.20
10	10	.10
30	07	.30
170	170	.10
252	252	.10
253	253	.10

[illegible]

NOTAS	
1	Concreto C30: $f_{ck} \geq 30 \text{ MPa}$ - fator $A/C \leq 0,50$.
2	Aços CA-50A e CA-60B.
3	Cotas em centímetros (cm).
4	Observar no projeto hidráulico os peças e conexões a serem fixadas nas concretagens.
5	Cortar e dobrar os ferros para execução das aberturas e instalação das peças e conexões.

	DESO
	VISTO E ACEITO
	ESTA ACEITAÇÃO NÃO ISENTA A CONTRATADA
	DAS RESPONSABILIDADES E OBRIGAÇÕES CONTIDAS
	NO CONTRATO
ANALISADO	
APROVADO	
VISTO	

EXECUTADO POR		
TOPOGRAFIA		
DESENHO TOPOGRAFIA		
PROJETO	HUNALD CARVALHO	AGO/2017
DESENHO PROJETO	HUNALD CARVALHO	AGO/2017
APPROVAÇÃO		

	DESO COMPANHIA DE SANEAMENTO DE ARACAJU	COMPANHIA DE SANEAMENTO DE SERGIPE
PROJETO EXECUTIVO DO SISTEMA DE ESGOTOS SANITÁRIOS DE ARACAJU/SE – LOT. SR. DO BOMFIM		
PROJETO ESTRUTURAL – ESTAÇÃO ELEVATÓRIA PLANTA BAIXA E VISTA SUPERIOR – FERRAGEM		
REVISÃO: 	ESCALA: 1:25	Nº DESO: PRO-19-033
Nº FIRMA:		