



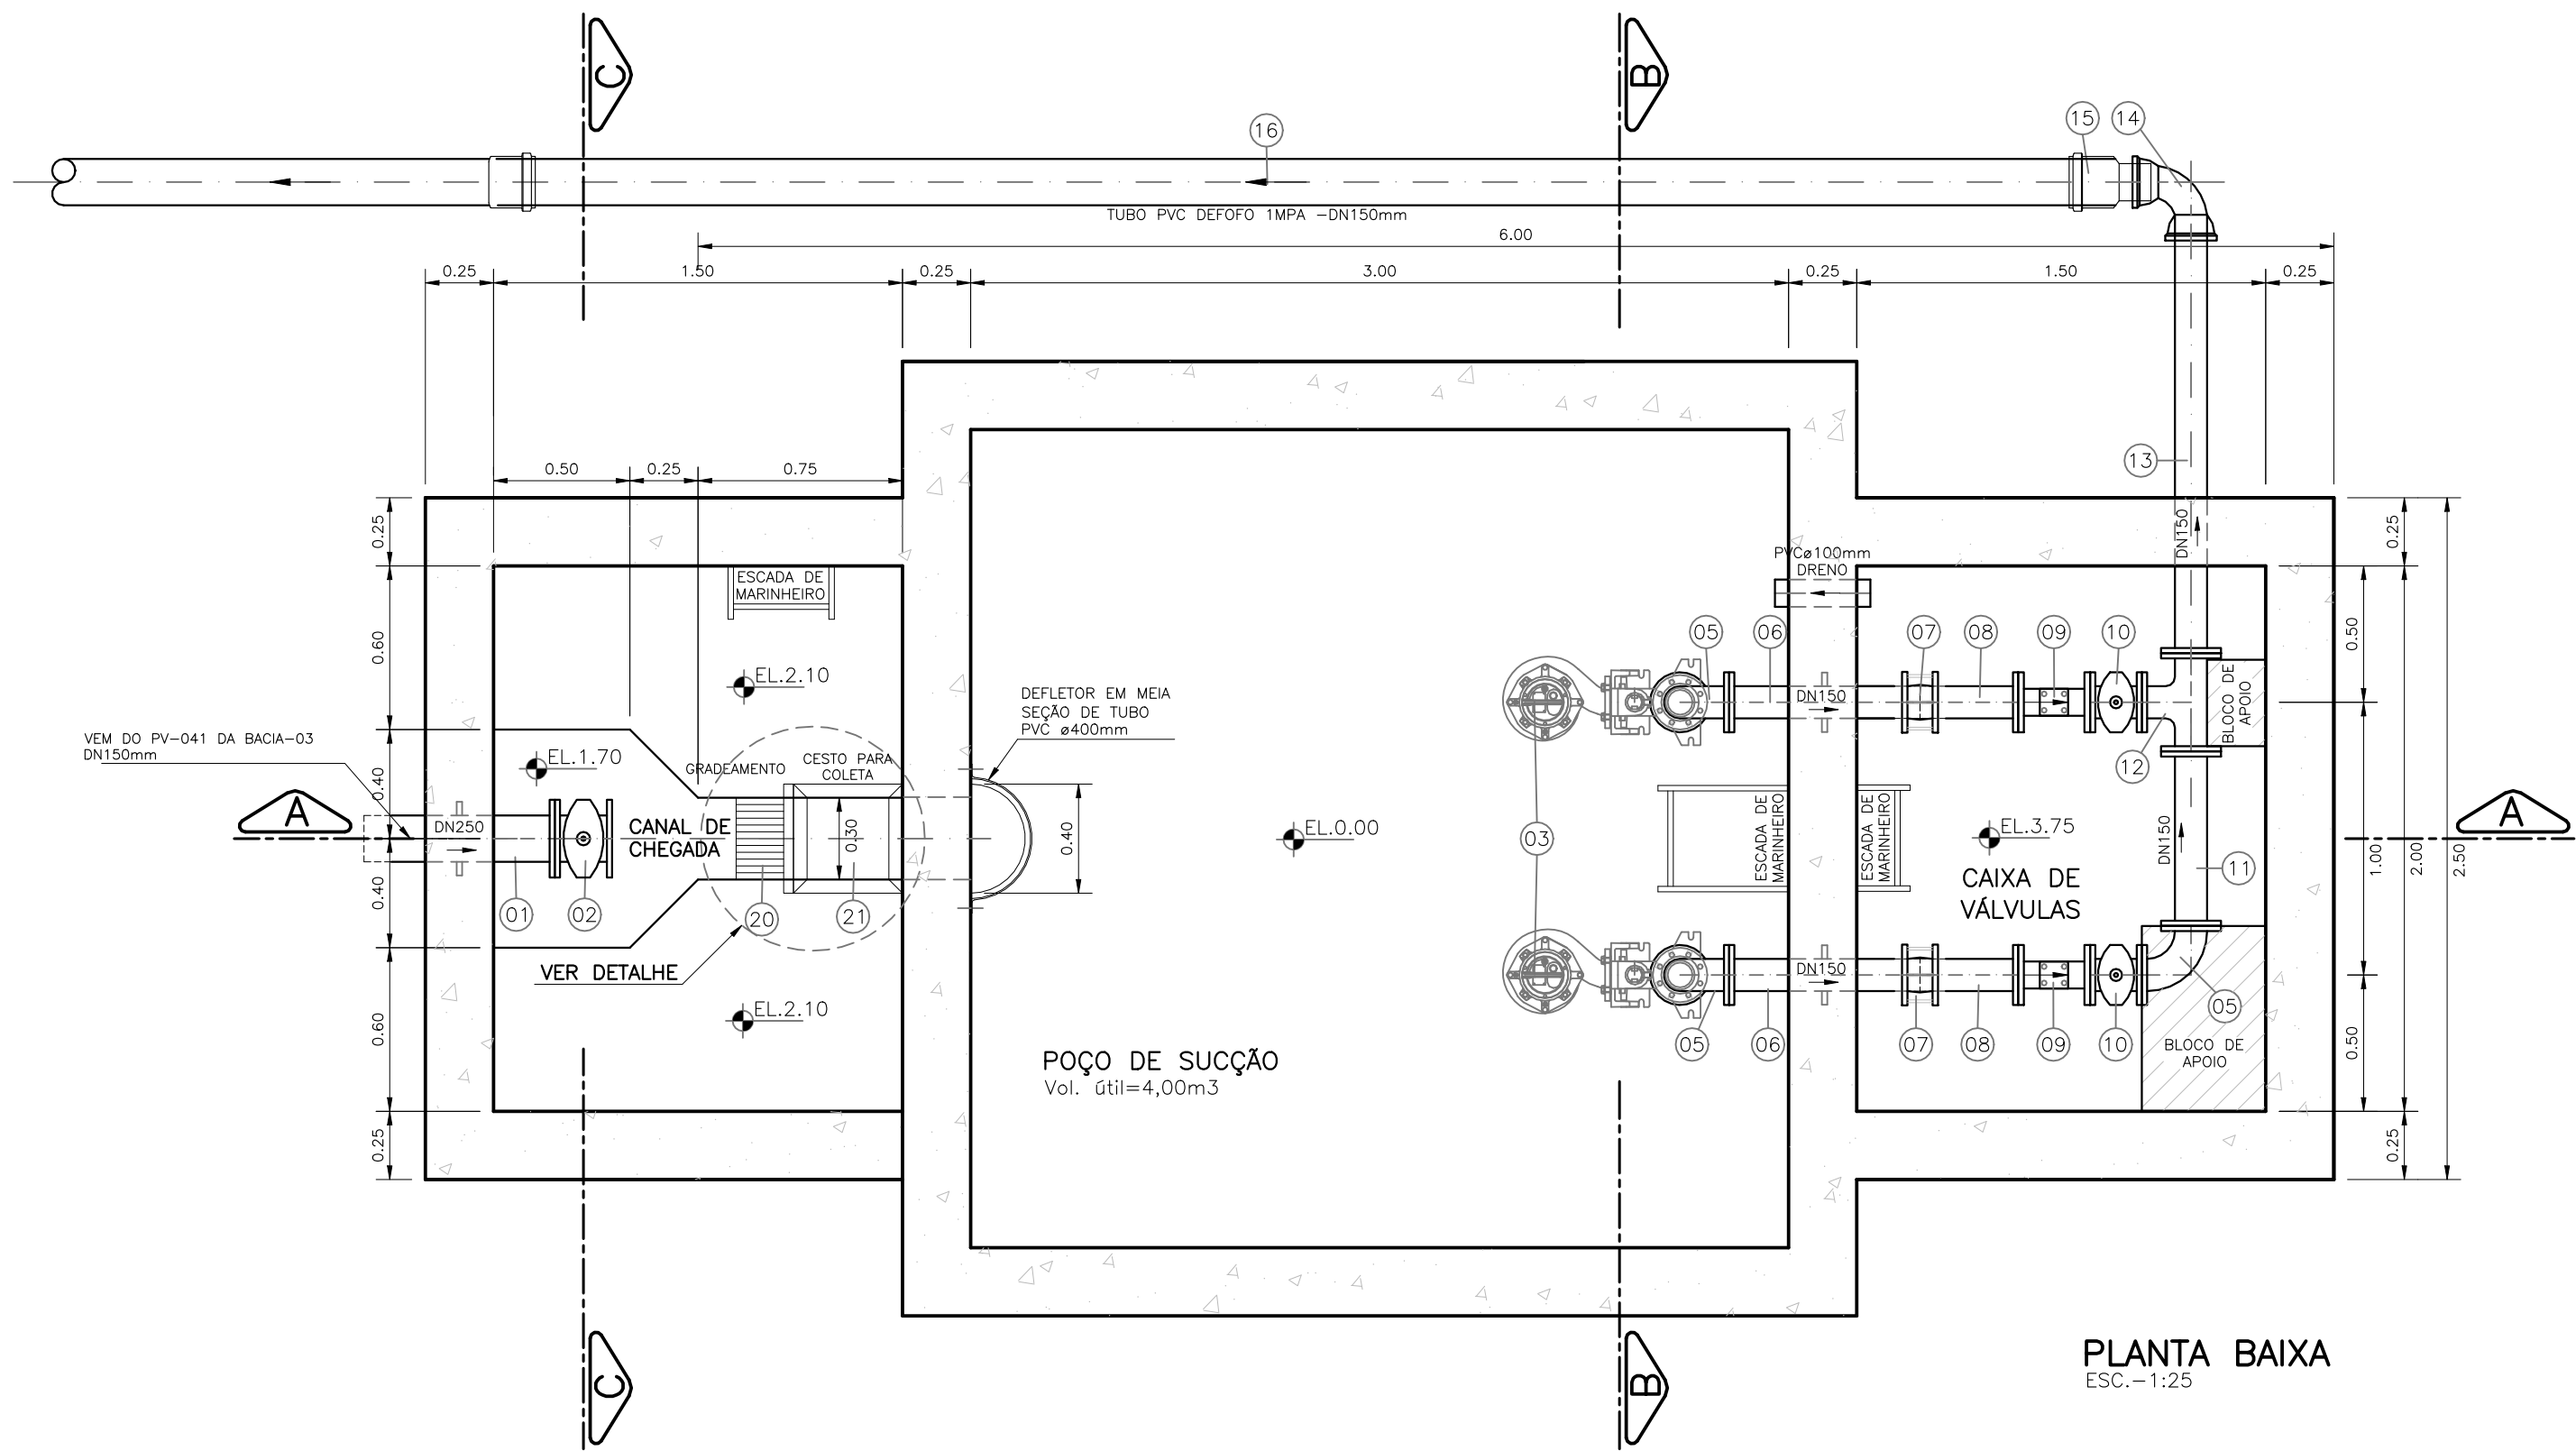

PLANTA BAIXA
ESC. - 1:25

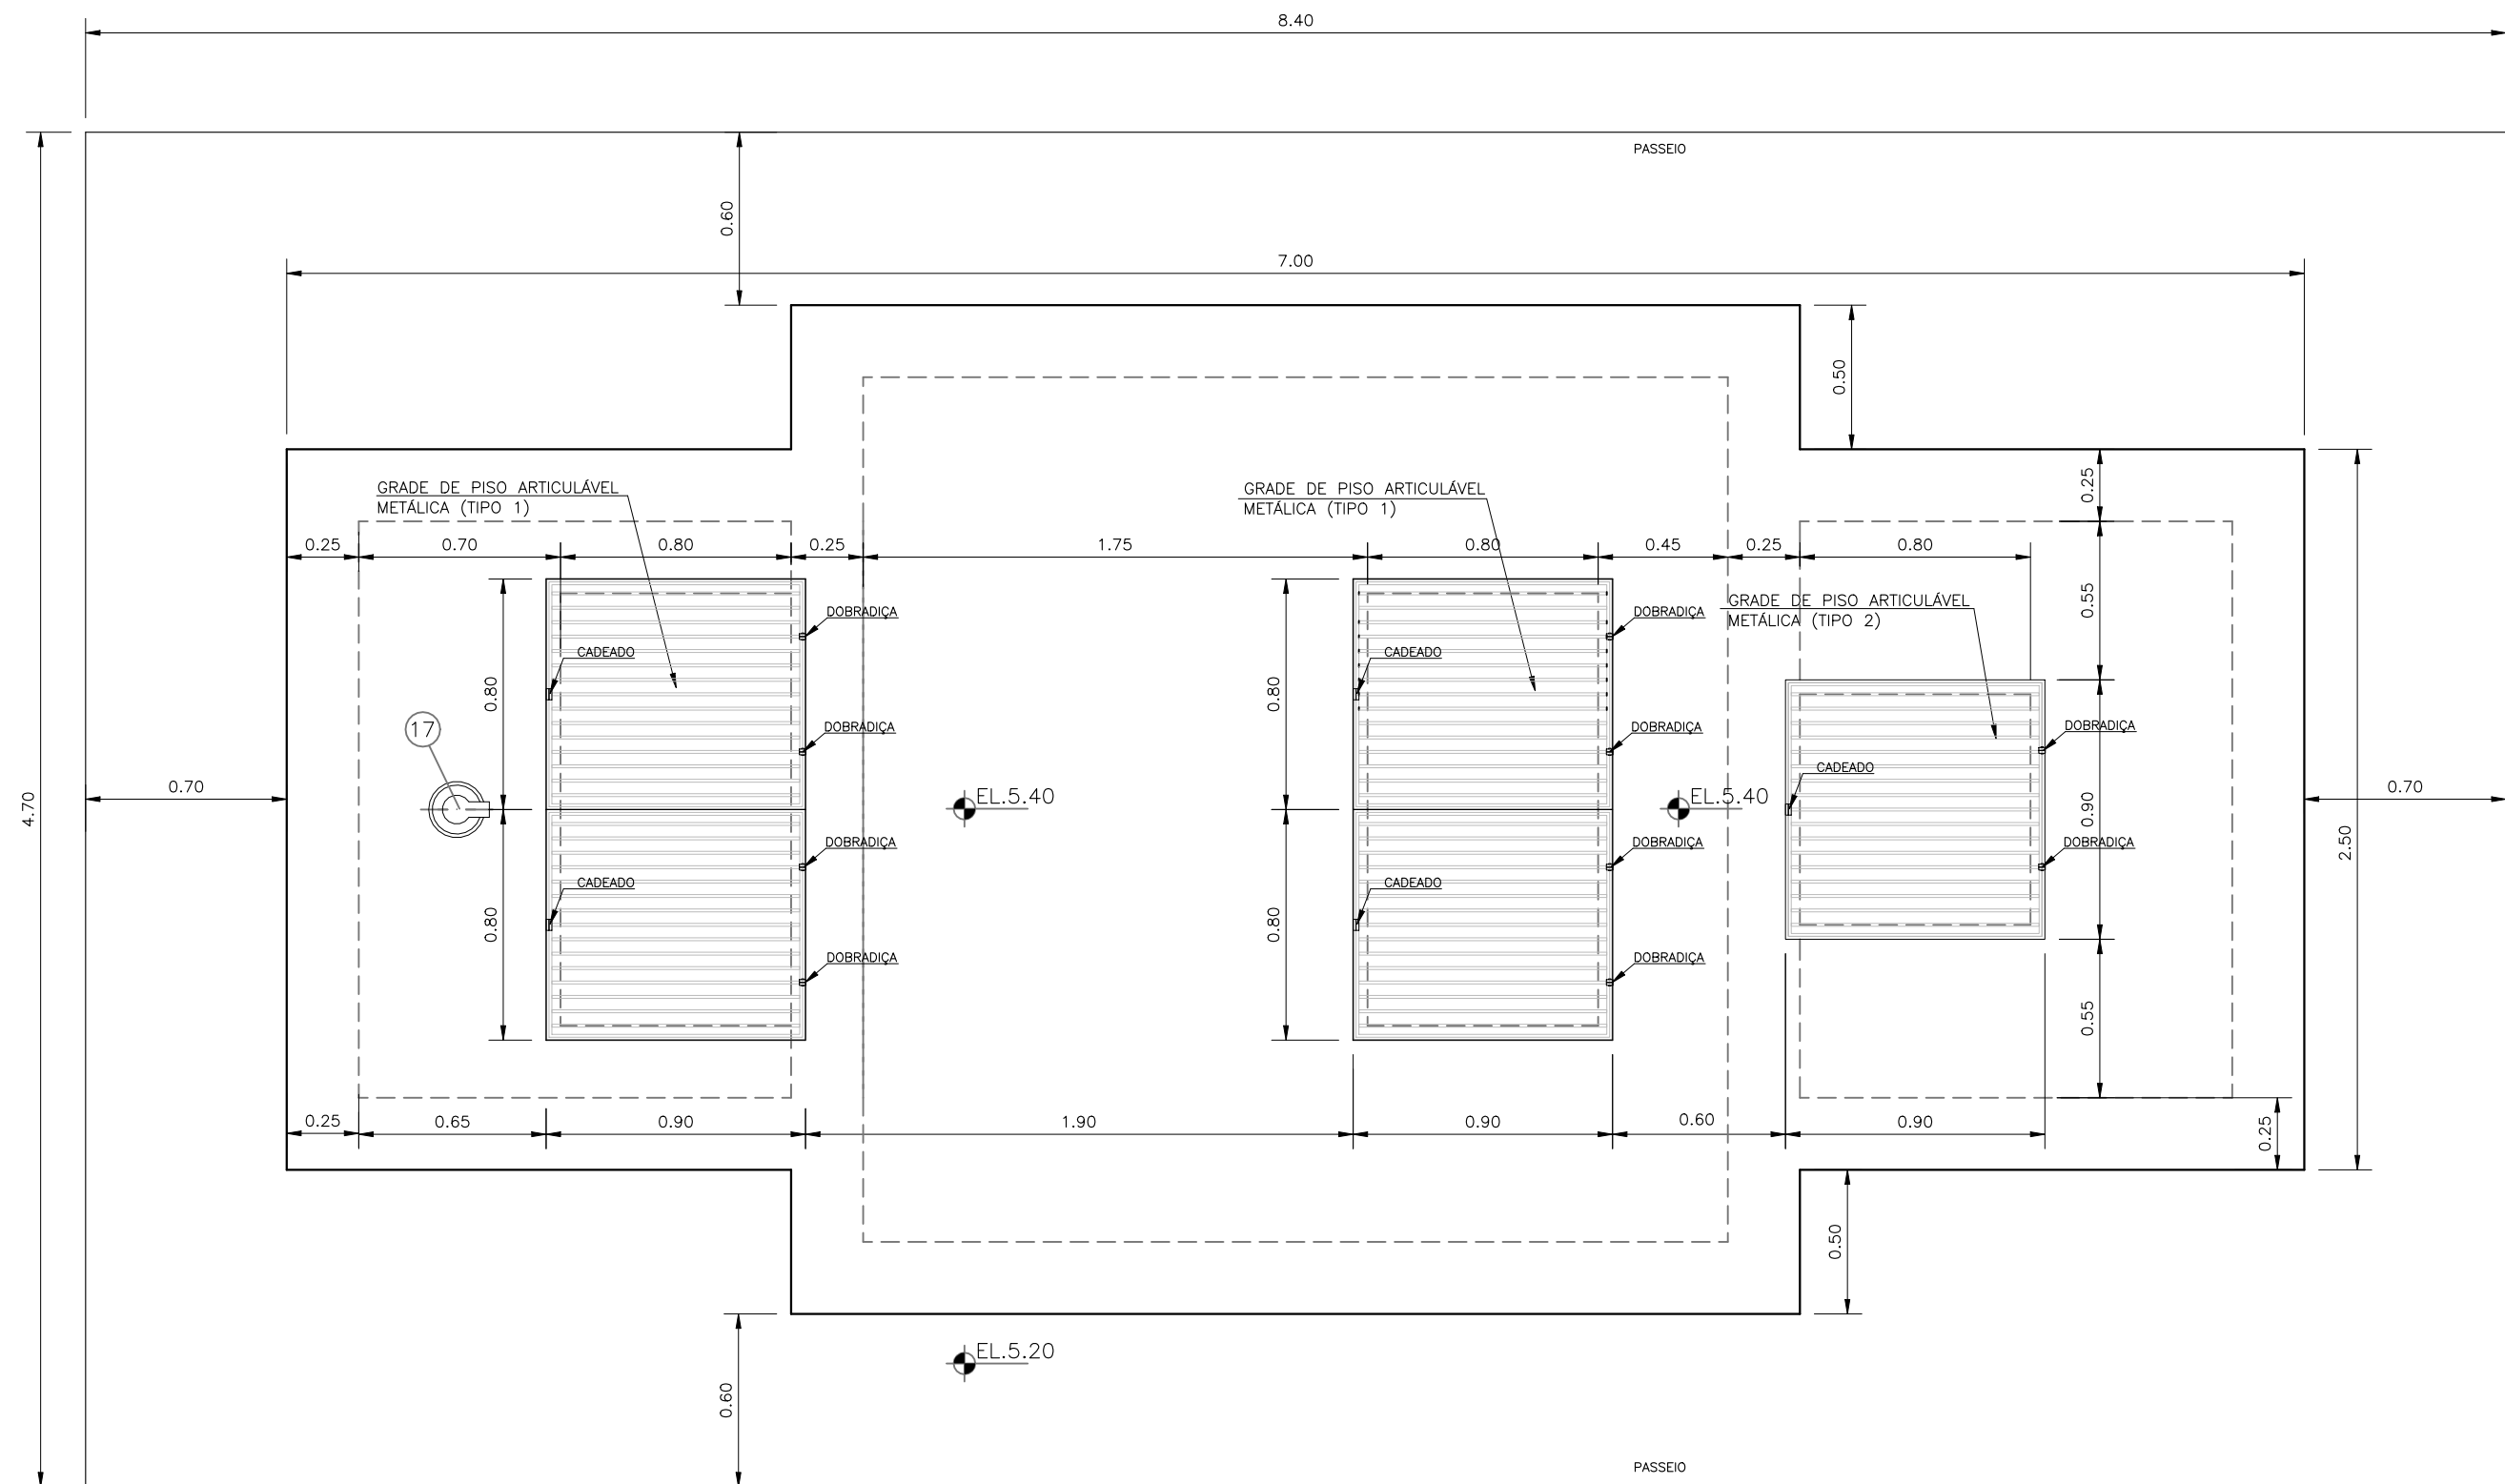

VISTA SUPERIOR
ESC. - 1:25

RELAÇÃO DE MATERIAL

ITEM	DISCRIMINAÇÃO	CÓDIGO	MATERIAL	DIAM. (mm)	UNID.	QUANT.	OBSERVAÇÃO
01	Ext. flange e ponta com aba de vedação	EPFAV10	F°F*	250	UN	01	—
02	Válv. de gaveta com flanges com cunha de borracha, corpo curto — euro 23	R23FV16	F°F*	250	UN	01	—
03	Conj. motor, bomba com acessórios de montagem	—	—	R=100	UN	02	ABS ou similar
3A	Redução com flange excêntrica	REFF10	F°F*	150x100	UN	02	—
04	Tubo com flanges L=3,16m	TFL10	F°F*	150	UN	02	—
05	Curva 90° com flanges	C90FF10	F°F*	150	UN	03	—
06	Ext. flange e ponta com aba de vedação	EPFAV10	F°F*	150	UN	02	—
07	Junta gibbult	JGI	F°F*	150	UN	02	—
08	Extremidade flange e ponta	EFF10	F°F*	150	UN	02	—
09	Válvula de retenção para esgoto	VA-406	—	6"	UN	02	VALLOY ou similar
10	Válv. de gaveta com flanges com cunha de borracha, corpo curto — euro 23	R23FV16	F°F*	150	UN	02	—
11	Tubo com flanges L=0,64m	TFL10	F°F*	150	UN	01	—
12	Tê com flanges	TFF10	F°F*	150x150	UN	01	—
13	Tubo com flange e ponta L=1,60m	TFP10	F°F*	150	UN	01	—
14	Curva 90° com bolsos — jgs	C90JGS	F°F*	150	UN	01	—
15	Adaptador JGS/KUKSOZ 100x100	—	PVC	150x150	UN	01	—
16	Tubo PVC PBA L=6,00m	—	PVC	150	UN	01	—
17	Tampas para registros	TD5	F°F*	—	UN	01	—
18	Hastes de prolong. boca de chave L=2,9m	HQC1	AÇO	1 1/8"	UN	01	—
19	Chave T	CHT	AÇO	1 1/8"	UN	01	—
20	Gradeamento	—	A.C.	—	UN	01	Ver detalhe
21	Cesto coletor de resíduos sólidos	—	AÇO INOX	—	UN	01	Ver detalhe
24	Juntas para flanges: arruelas	ABF10	borracha	150	UN	15	—
25	Parafusos para flanges	PPF10	AÇO	20x90	UN	202	08 por junta

A LINHA DE TUBOS E CONEXÕES DE F°F* PARA ESGOTO OFERECEM REVESTIMENTOS DIFERENCIADOS:

- Revestimento das conexões:
- internamente e externamente, pintura epóxi vermelha.
- Revestimento dos tubos:
- internamente, argamassa de cimento aluminoso.
 - externamente, zinco e pintura epóxi vermelha.

REVISÃO					DESO		DESENHO DE REFERÊNCIA		NOTAS	DESO	EXECUTADO POR	COMPANHIA DE SANEAMENTO DE SERGIPE
Nº	DATA	DESCRIÇÃO	EXECUTADO POR	APROVADO POR	ACEITO	DATA	TÍTULO	NÚMERO				
1- DIMENSÕES E ELEVADOES EM METRO, EXCETO ONDE INDICADO; 2- AS PEÇAS GRÁFICAS NÃO NUMERADAS FAZEM PARTE DA RELAÇÃO DE MATERIAIS DE OUTRA UNIDADE;									VISTO E ACEITO ESTA ACEITAÇÃO NÃO ISENTA A CONTRATADA DAS RESPONSABILIDADES E OBRIGAÇÕES CONTIDAS NO CONTRATO			
									TOPOGRAFIA			
									DESENHO TOPOGRAFIA			
									PROJETO CHARLLES ADRIANO SILVA ALVES AGO/2016			
									DESENHO PROJETO CHARLLES ADRIANO SILVA ALVES AGO/2016			
									VISTO			
									APPROVAÇÃO			
REVISÃO:  ESCALA: 1:25 Nº DESO: PRO-19-035 Nº FIRMA:												