
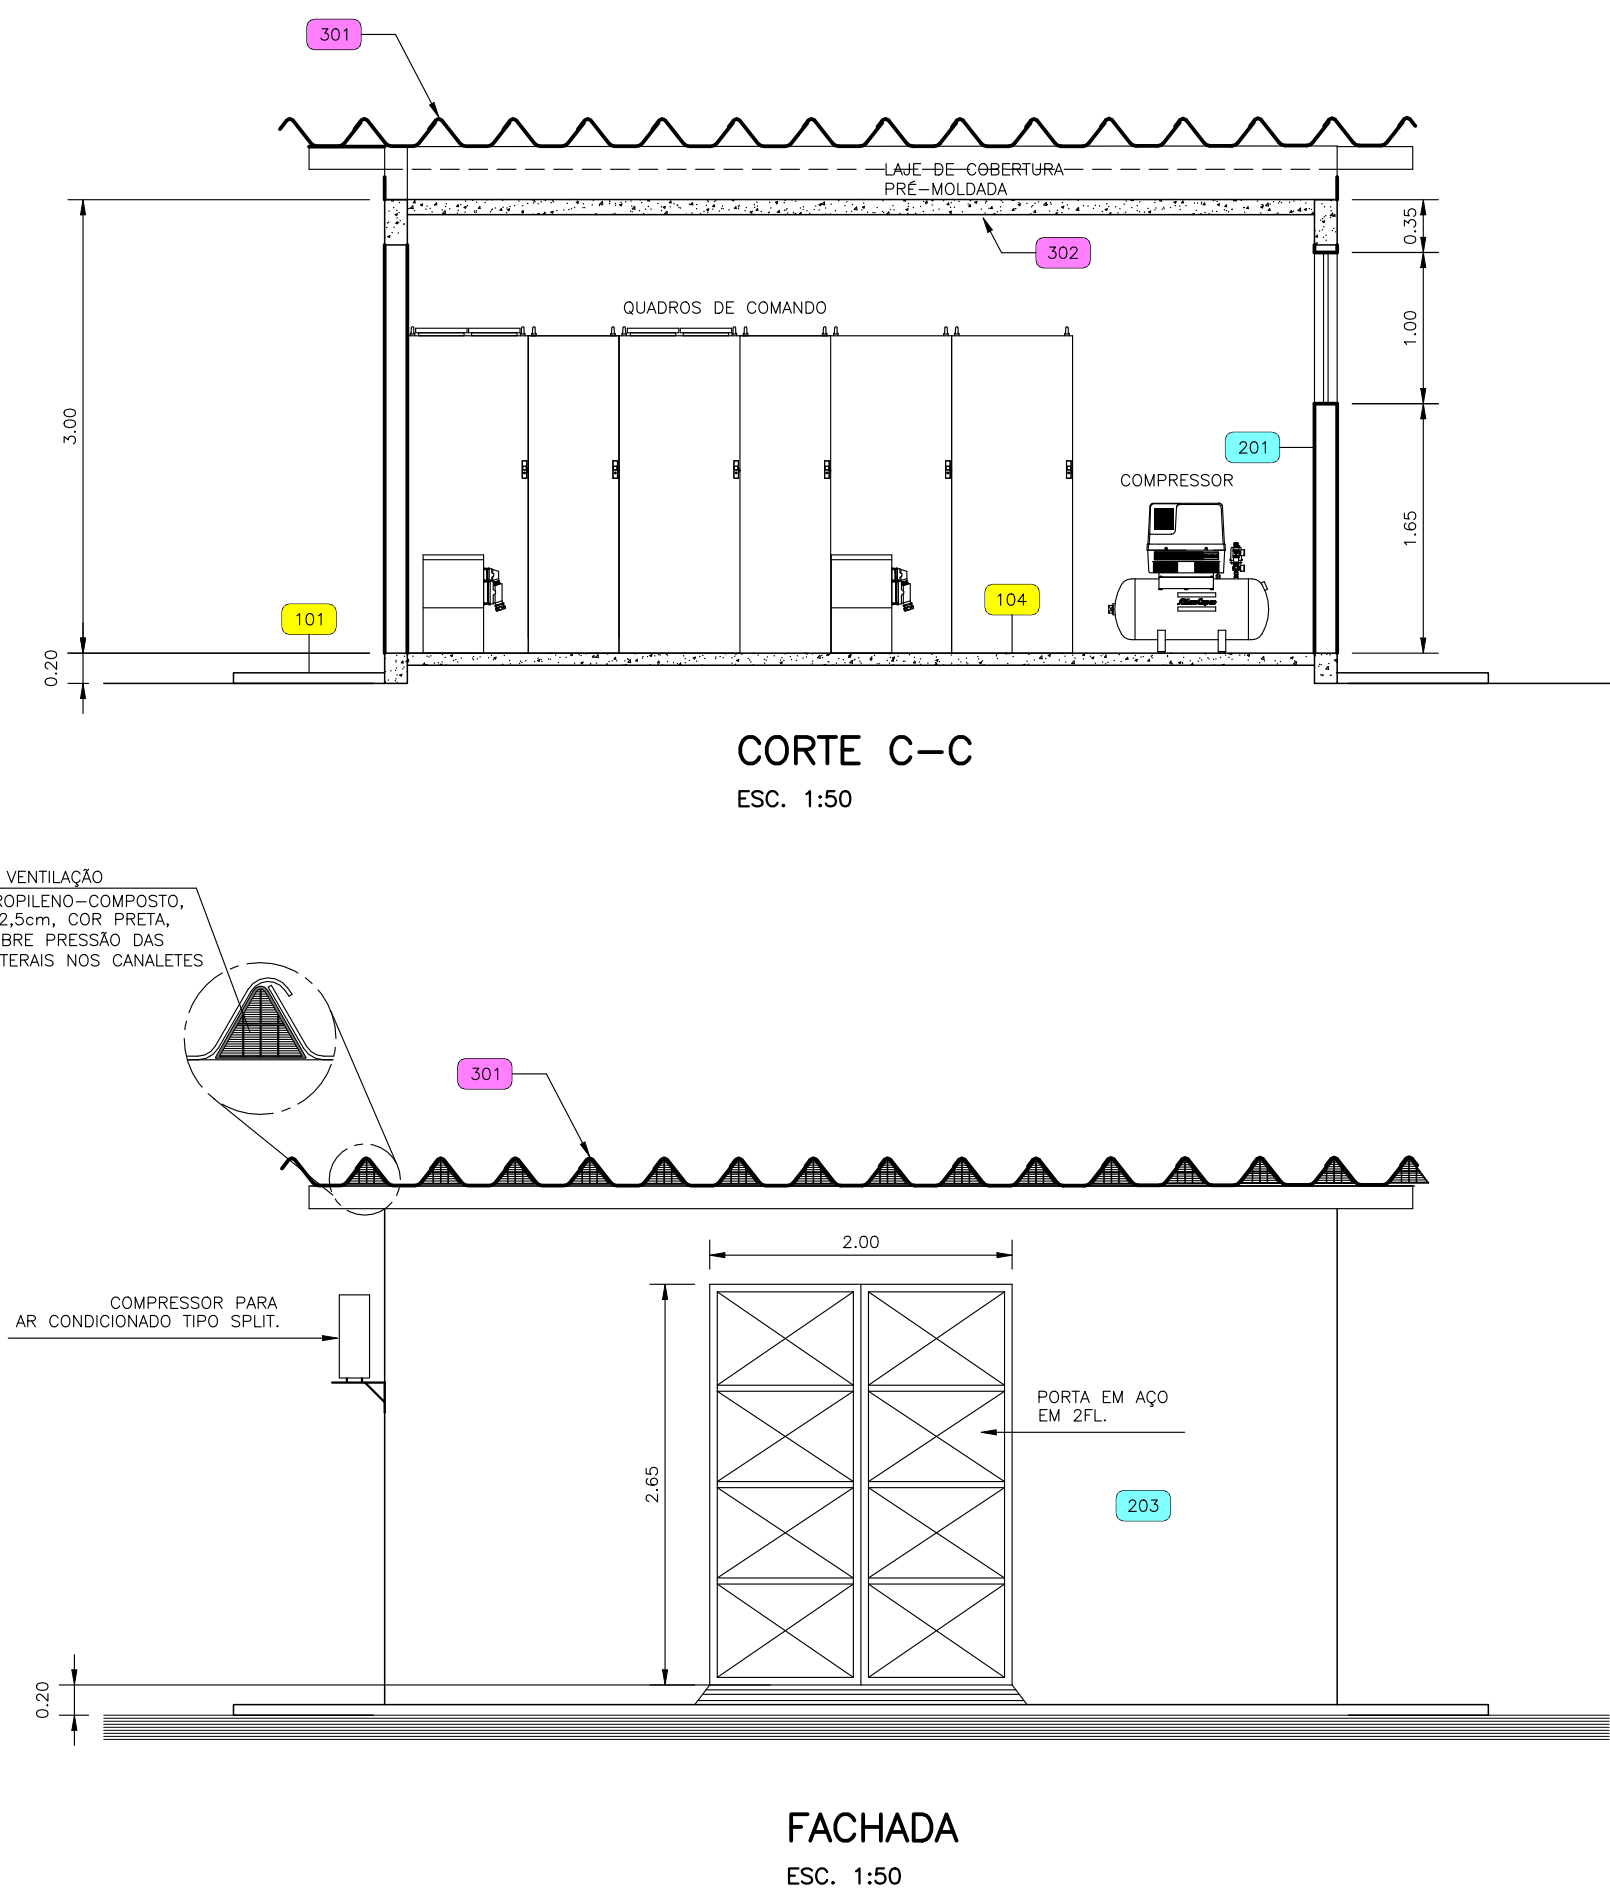
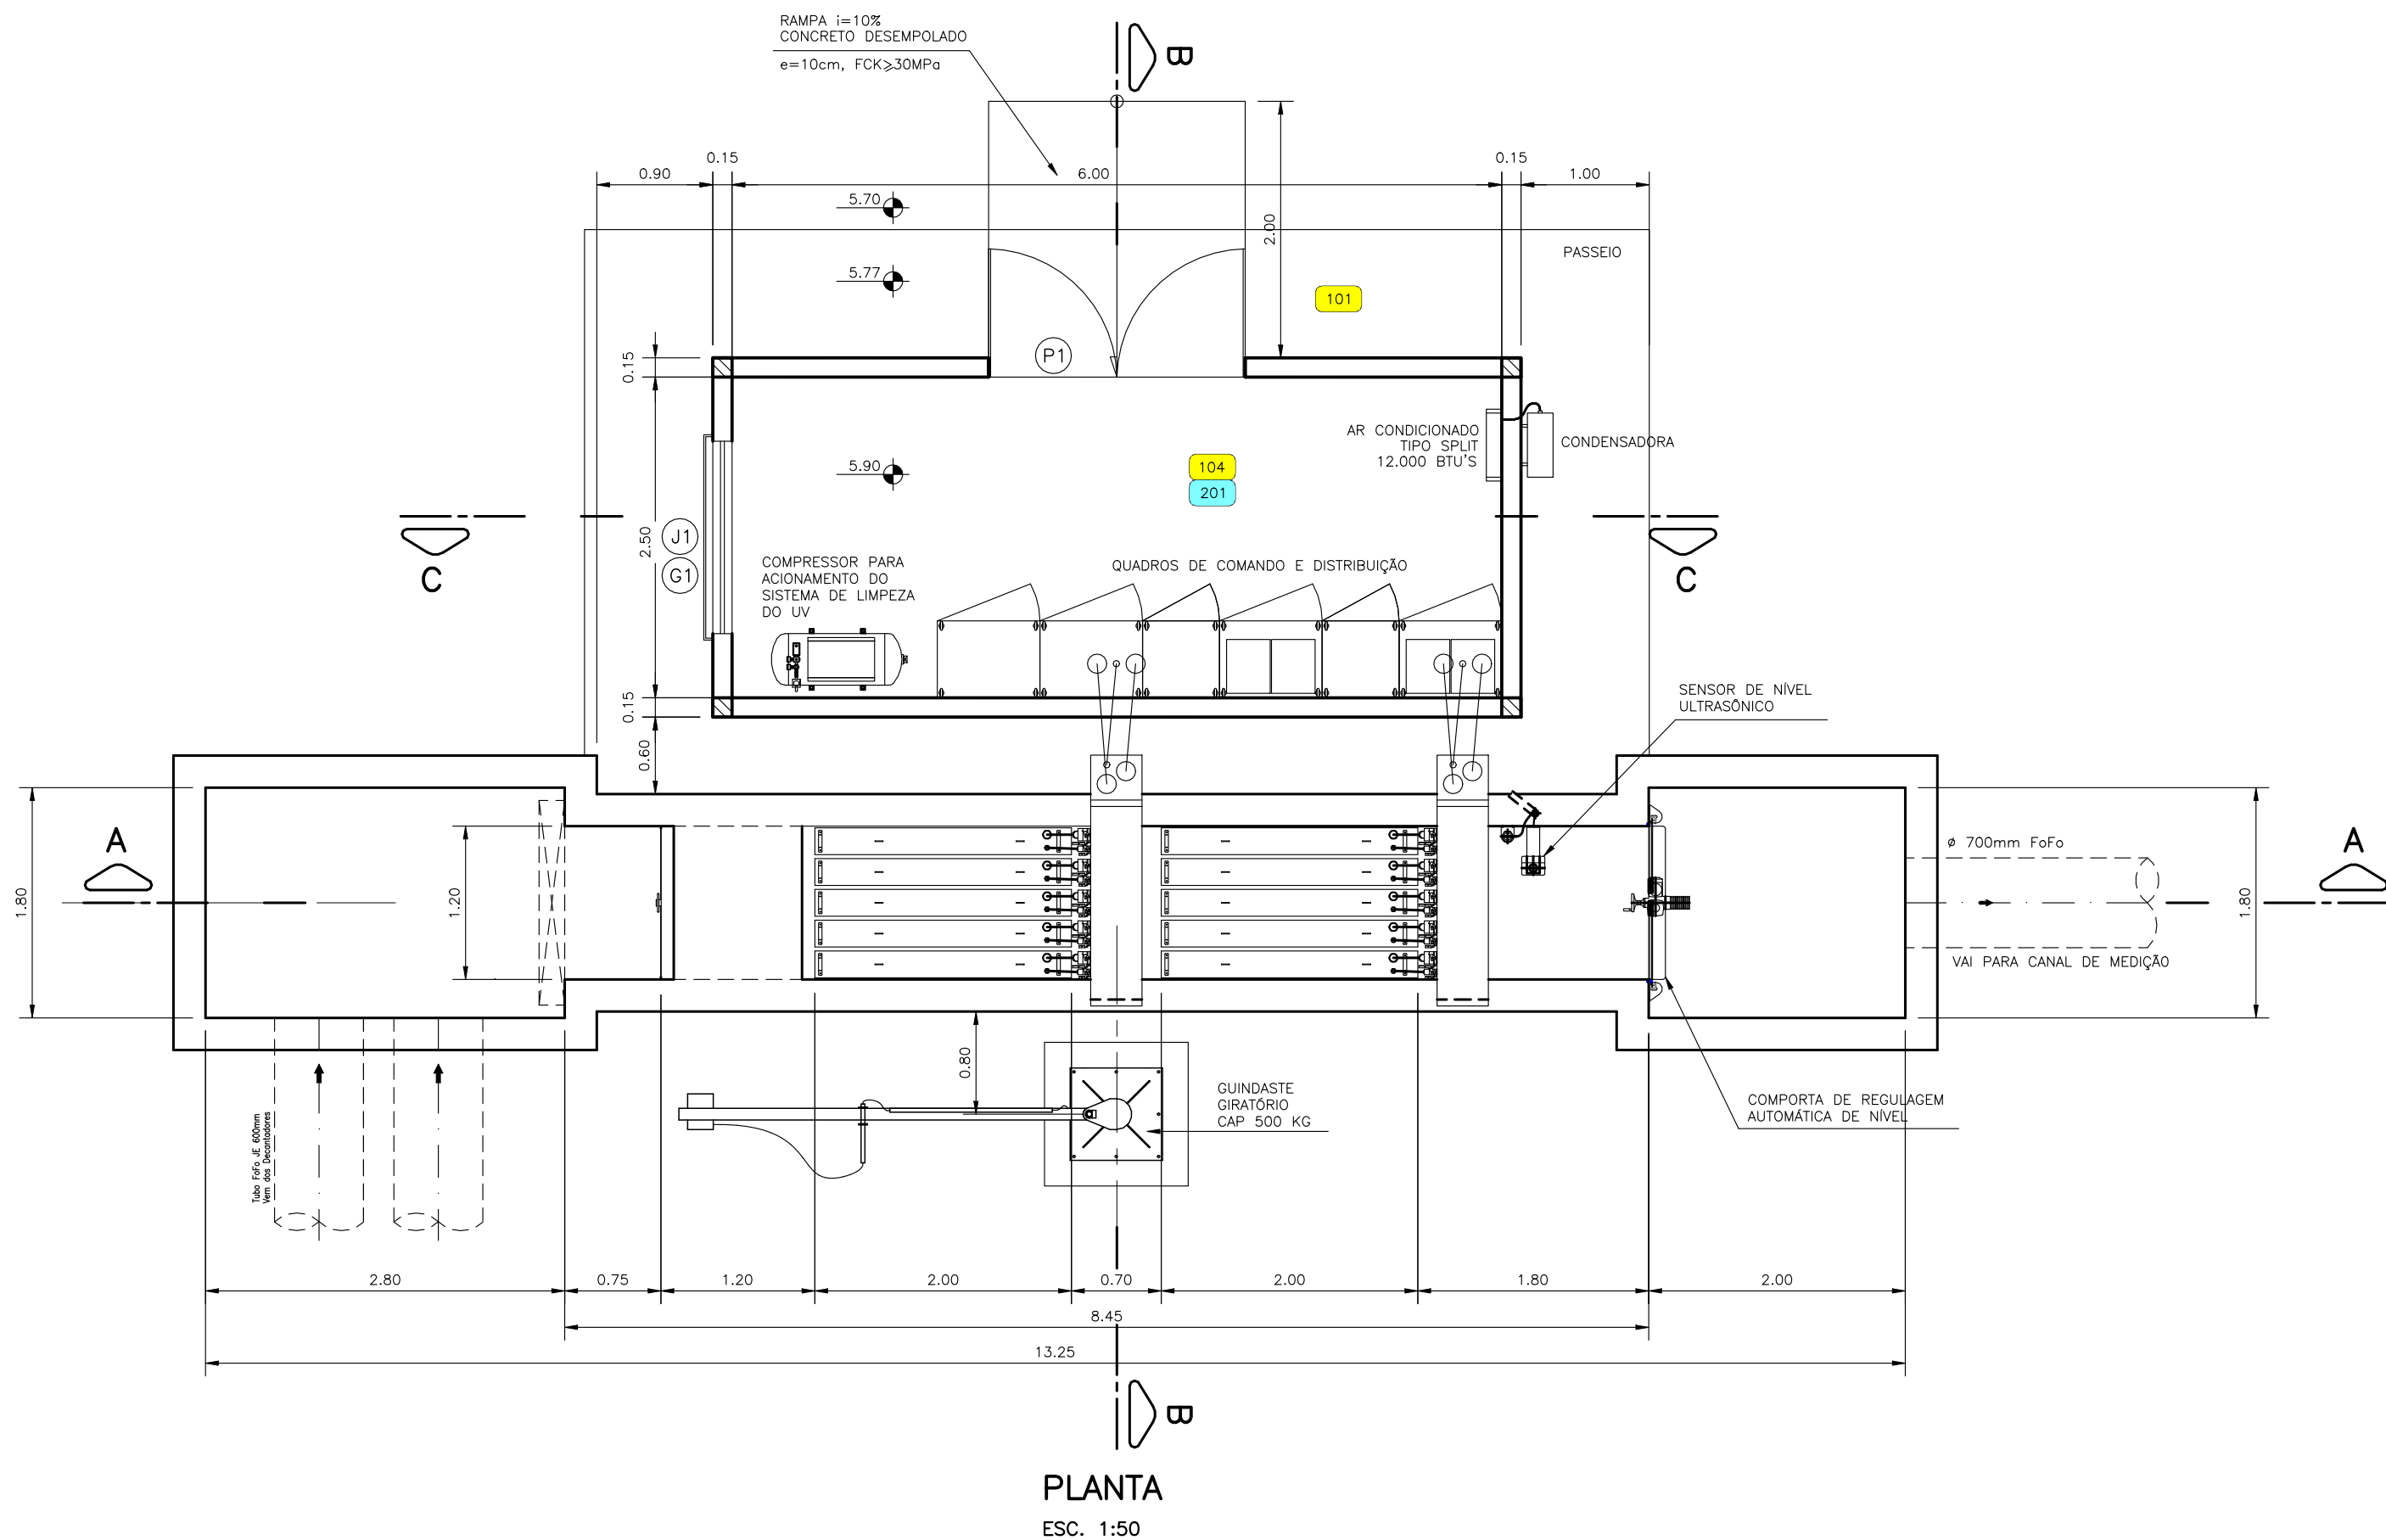
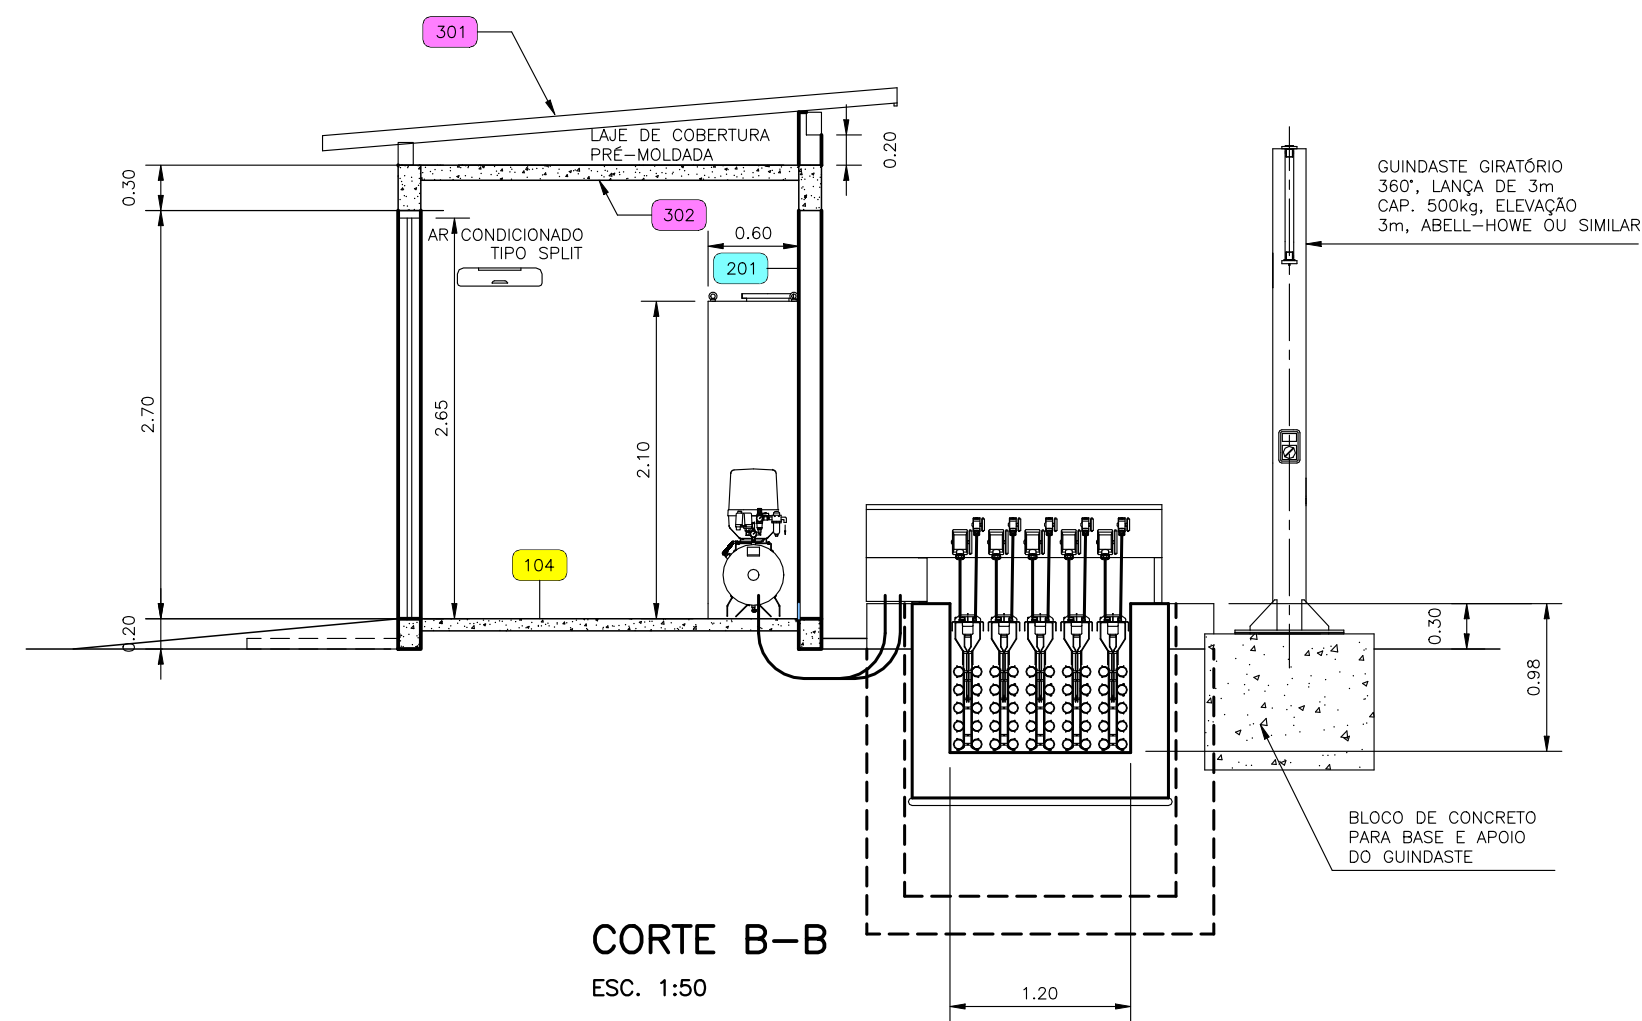


CONFIGURAÇÃO P/ PLOTAGEM		
Nº DA CDR	Nº DA PENAL	ESP. DA PENAL
1	7	0.10
2	7	0.20
3	7	0.30
4	7	0.40
5	7	0.50
6	7	0.60
7	7	0.10
8	7	0.80
9	7	0.90
20	1	0.20
21	7	0.15
30	7	0.30
100	3	0.30
141	141	0.20
150	5	0.25
170	5	0.50
252	252	0.20
ESC. P/ PLOTAR 1=5.000		
Nº DO ARQUIVO		
A5114AQETED5_RC		
Daniela Mercia		
22092016		

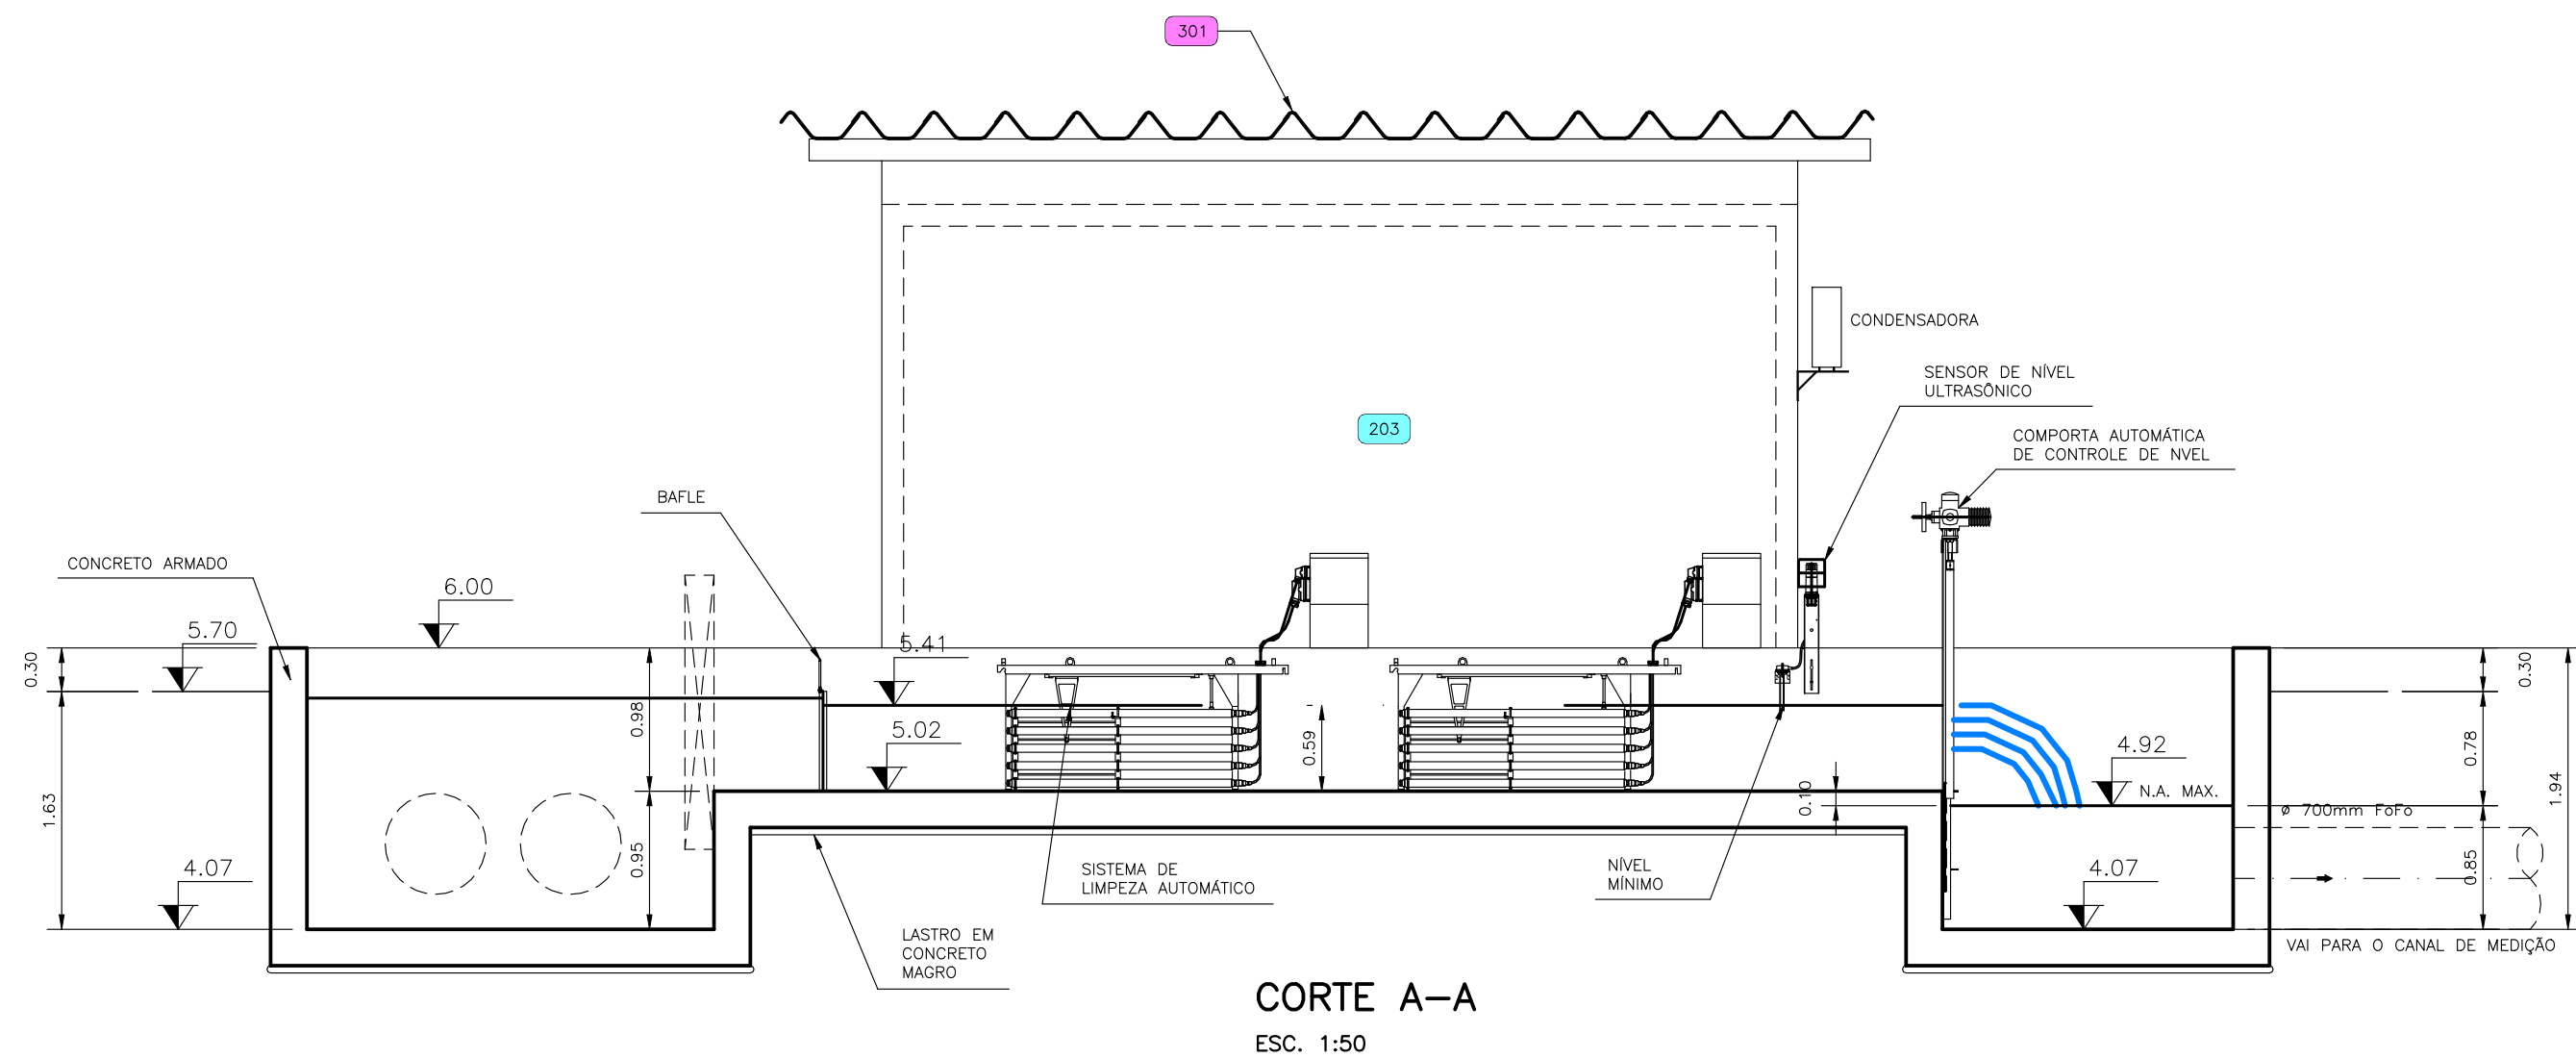

LEGENDA

100 – PISOS:

101 CONCRETO SIMPLES DESEMPOLADO, fck ≥ 15MPa, ESP=10cm, COM JUNTA DE BOTA À CADA 2,00m, PINTADO COM TINTA ACRILICA NA COR CONCRETO

110 PISO CIMENTADO, TRACO 1/4, ESP=1,5cm, PINTADO COM TINTA ACRILICA NA COR CONCRETO

200 – REVESTIMENTO DE PAREDES:

08S: AS PAREDES DEVERÃO SER:

- DE BLOCOS CERÂMICOS COMUNS, COM FACES PLANAS E ARESTAS VIVAS;
- CHAPISADAS COM ARGAMASSA DE CIMENTO E AREIA TRACO 1/3, E
- REVESTIDAS COM ARGAMASSA DE CIMENTO E AREIA TRACO 1/3,3.

201 CERÂMICA ENLAITADA 20x20cm, COR BRANCO DELE, ELANE OU SIMILAR, ÀE 2,00m de ALTEURA, ACABADA COM ARGAMASSA DE CIMENTO E AREIA TRACO 1/3, E REJUNTADO COM PASTA DE CIMENTO BRANCO, E PINTURA LATEX PARA INTERIORES SOBRE OS DOBROS DE MASSA CORIDA, ATÉ A ALTURA DA LAJE, NA COR BRANCO NEVE.

203 TINTA ACRILICA SOBRE OS DOBROS DE MASSA ACRILICA, COR BRANCO NEVE.

300 – TETO E COBERTURA:

301 TELHA EM FIBROCEMENTO CANALINTE 49, ETERTIT OU SIMILAR, FIXADA SOBRE CAIBRO 7x20cm, EM MADEIRA DE LEI.

302 PINTURA LATEX PARA INTERIORES, SOBRE EMBASSAMENTO, NA COR BRANCO NEVE.

PORTA				
COD.	QUANT.	DIMENSÃO largura x altura	MATERIAL	FUNCIÓNAMENTO
F1	02	2,00x2,65m	CHAPA DE AÇO	ABRIR

JANELA				
COD.	QUANT.	DIMENSÃO largura x altura / peitoril	MATERIAL	FUNCIÓNAMENTO
J1	01	1,50x1,00/1,65m	ALUMÍNIO	BASCULANTE

GRADE DE PROTEÇÃO				
COD.	QUANT.	DIMENSÃO largura x altura	MATERIAL	FUNCIÓNAMENTO
G1	01	1,60x1,20	AÇO	FIXA

Nº	DATA	REVISÃO	EXECUTADO POR	APROVADO POR	DESO		DESENHO DE REFERÊNCIA		NOTAS	DESO	EXECUTADO POR	COMPANHIA DE SANEAMENTO DE SERGIPE			
					ACEITO	DATA	TÍTULO	NÚMERO				DESENHO	PROJETO	ANALISADO	PROJETO
									1 - COTAS E DIMENSÕES EM METROS, SALVO INDICAÇÃO EM CONTRÁRIO. 2 - VER DETALHES NO DESENHO Nº AS/114-AQ-E-ETE-06. 3 - VER PROJETO ESTRUTURAL NOS DES. Nº PE/646-ES-ETE 34 E 35	VISTO E ACEITO ESTA ACEITAÇÃO NÃO ISENTA A CONTRATADA DAS RESPONSABILIDADES E OBRIGAÇÕES CONTIDAS NO CONTRATO	 ENGENHARIA DE PROJETOS E OBRAS LTDA. RUA JOSÉ DUTRA, 179 - BAIXO FUNO - JARDIM POB. (CABO) 311-5555 - FONE (CABO) 311-5570 - CEP 44.000-300 DESENHO TATIANA LOPES AGO/16 PROJETO JAMSON RAMONE AGO/16 ANALISADO JAMSON RAMONE AGO/16 ASSINATURA AGO/16 NOME SÉRGIO DUARTE LEITE CREA 1892-SE	PROJETO EXECUTIVO DO SISTEMA DE ESGOTO SANITÁRIO DO RIOM POXIM - SE PROJETO ARQUITETÔNICO - ERQ POXIM - SISTEMA ULTRAVIOLETA PLANTA BAIXA, FACHADA, CORTES A-A, B-B e C-C			
											 REVISÃO  ESCALA 1:50 Nº DESO AS/114-AQ-E-ETE-05 Nº FÍRMA AS/114-AQ-E-ETE-05				