





| CONFIGURAÇÃO<br>P/ PLOTAGEM |      |     |      |               |
|-----------------------------|------|-----|------|---------------|
| Nº                          | DATA | Nº  | DATA | ESP. DA LINHA |
| 1                           |      | 2   |      | 0.10          |
| 3                           |      | 7   |      | 0.30          |
| 4                           |      | 7   |      | 0.40          |
| 5                           |      | 7   |      | 0.50          |
| 6                           |      | 7   |      | 0.60          |
| 7                           |      | 7   |      | 0.25          |
| 8                           |      | 7   |      | 0.05          |
| 9                           |      | 7   |      | 0.20          |
| 21                          |      | 7   |      | 0.15          |
| 50                          |      | 2   |      | 0.20          |
| 90                          |      | 3   |      | 0.20          |
| 160                         |      | 5   |      | 0.10          |
| 170                         |      | 5   |      | 0.50          |
| 253                         |      | 253 |      | 0.10          |
| ESC. P/ PLOTAR<br>1:2.00    |      |     |      |               |

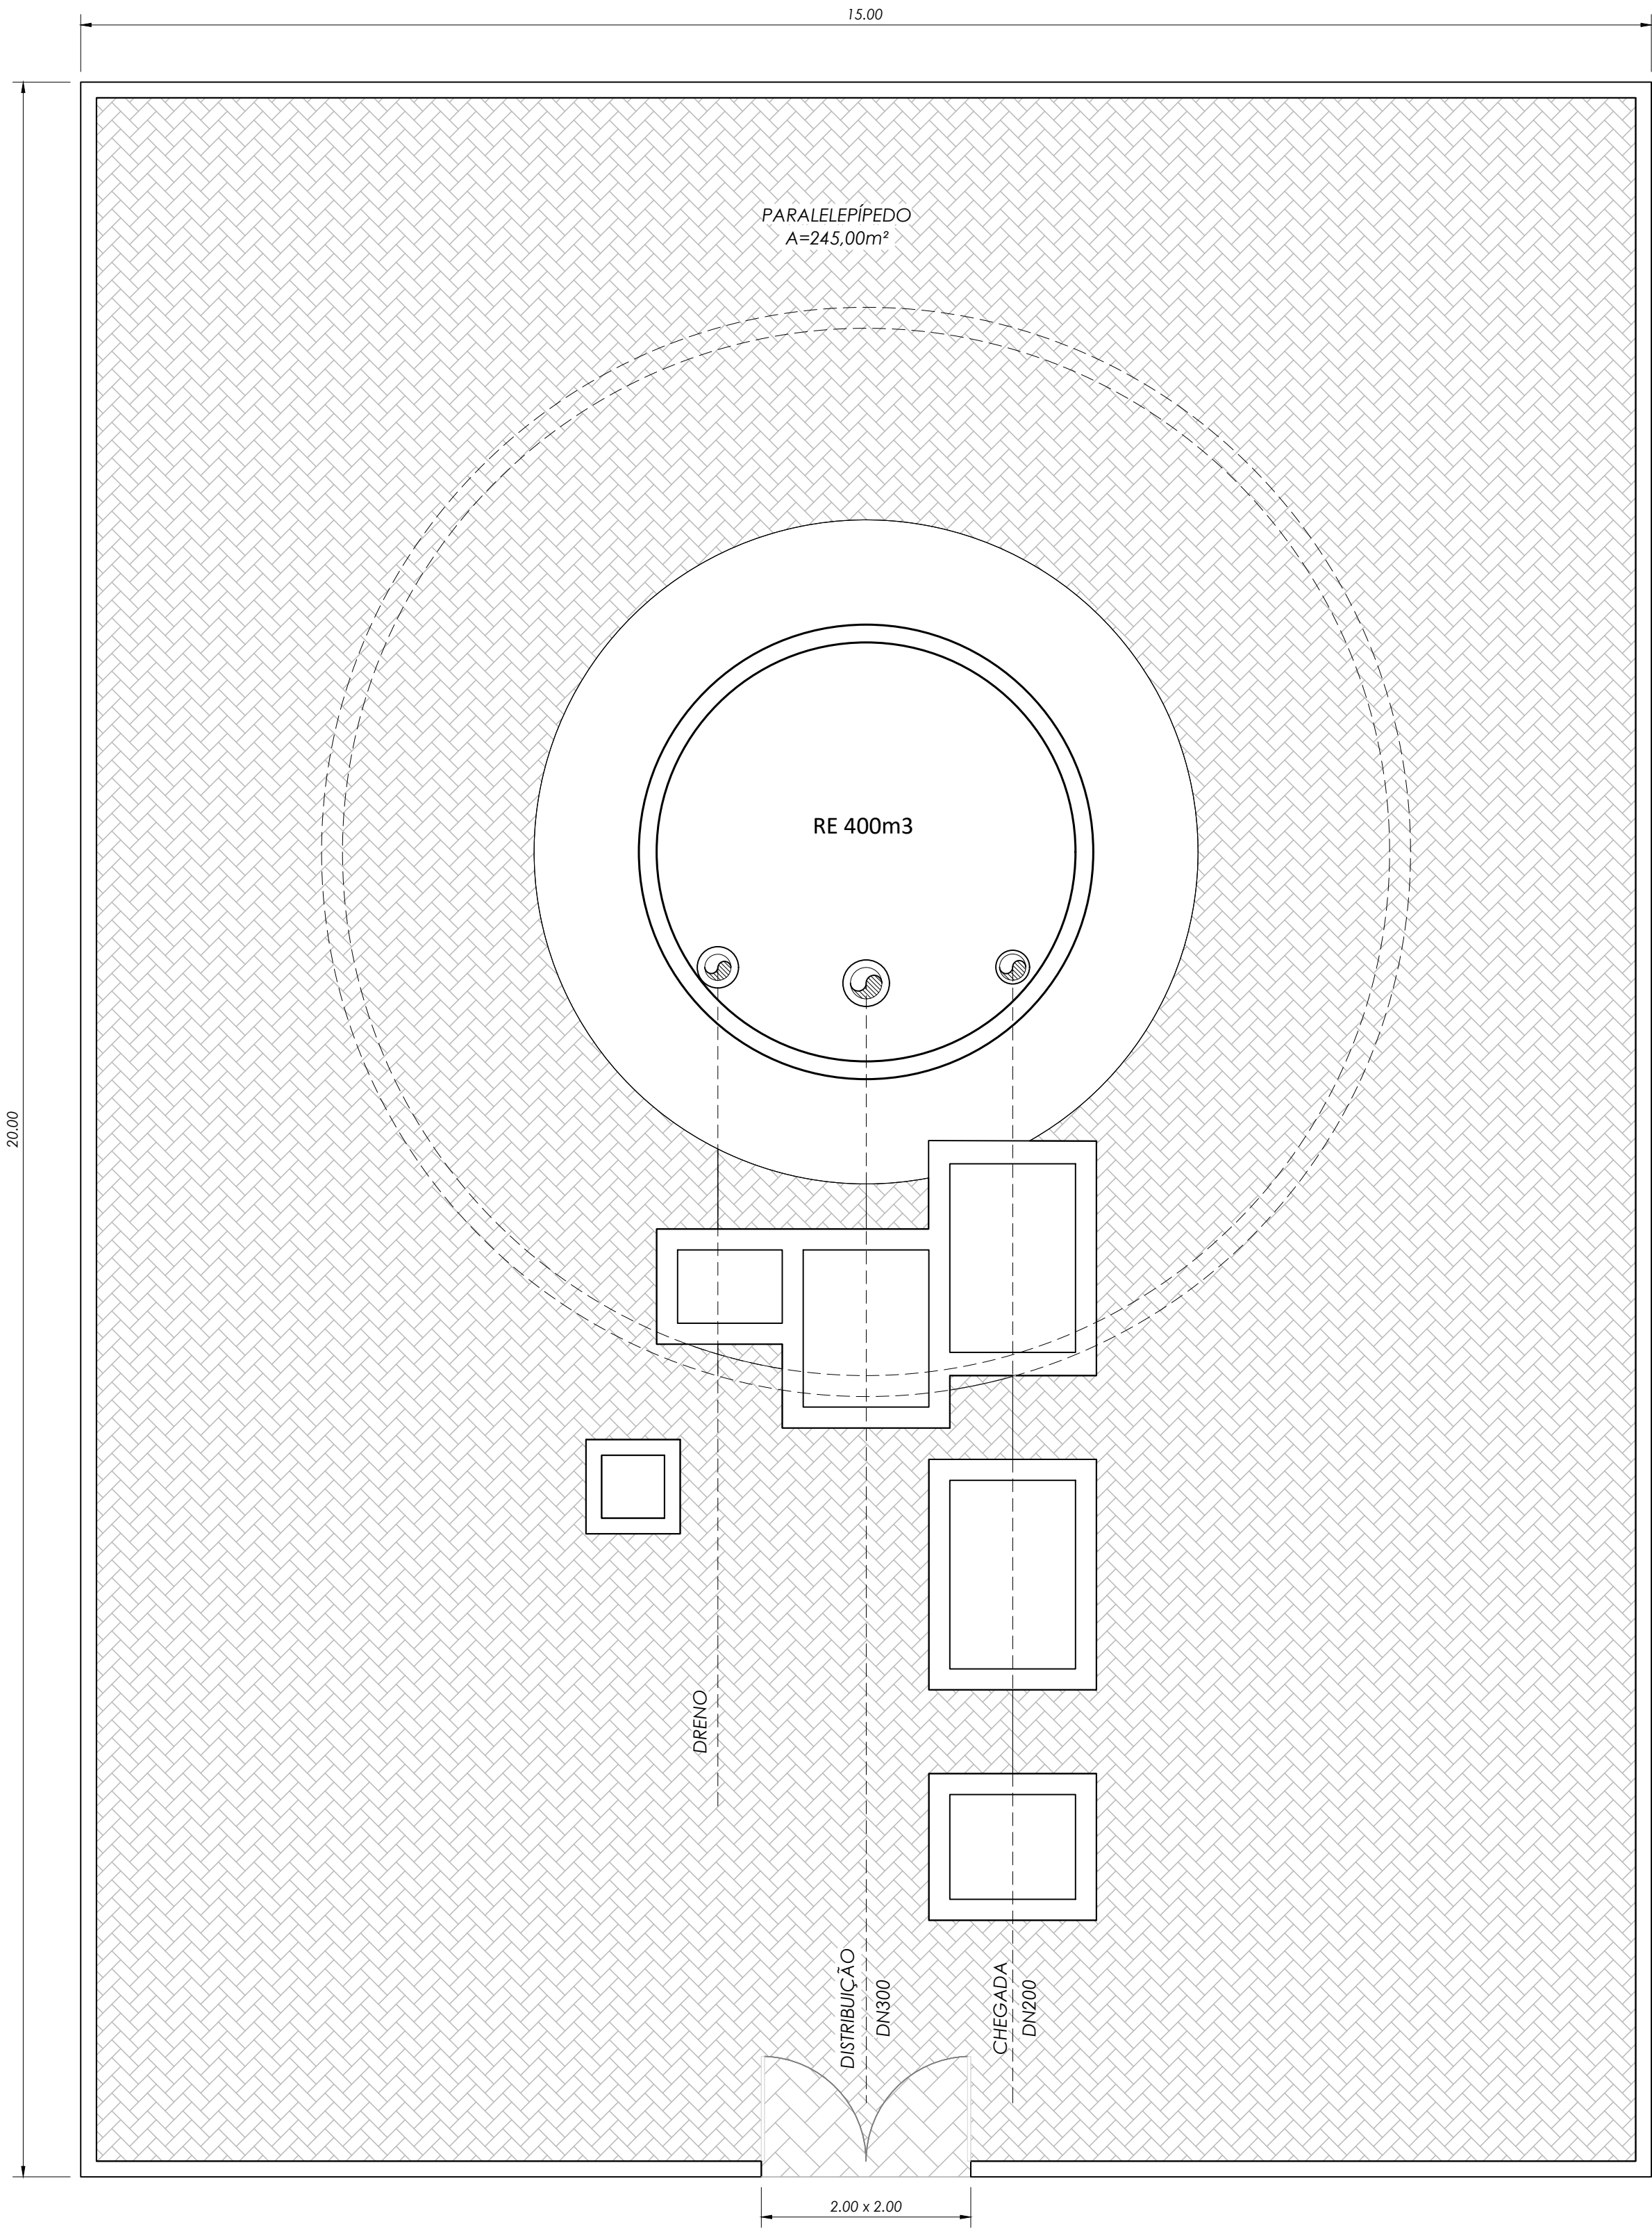


PLANTA DA ÁREA  
ESC. 1:50

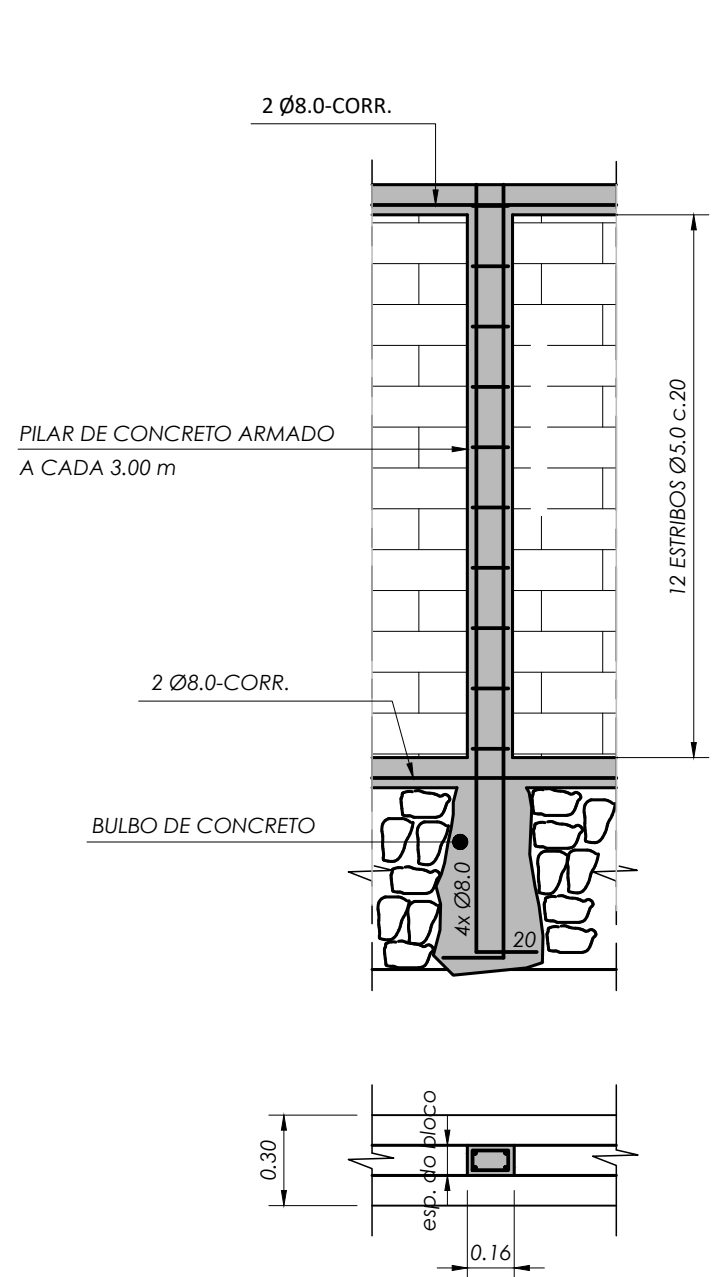

DETALHE DO MURO  
ESC. 1:25

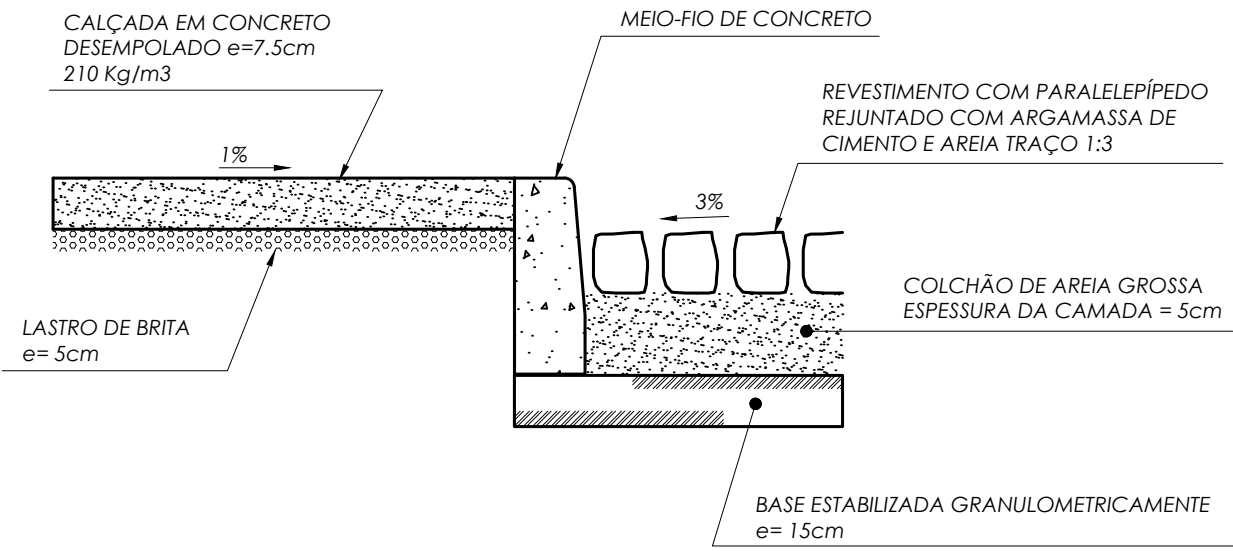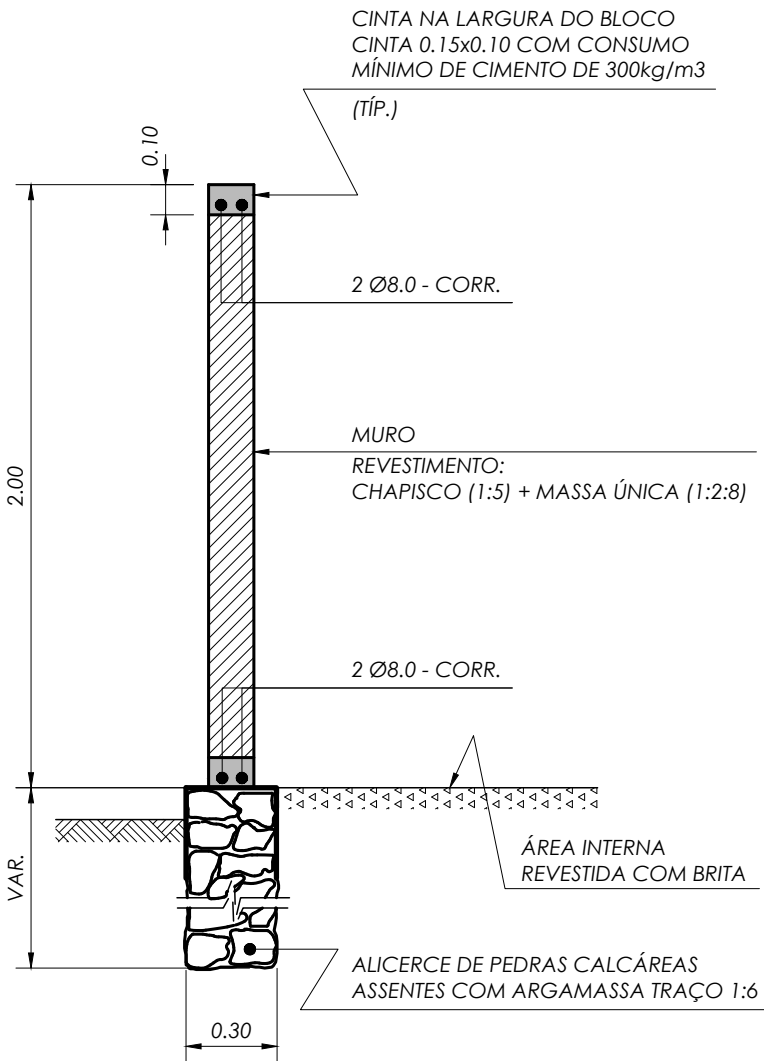

DETALHE DA PAVIMENTAÇÃO  
SEM ESCALA

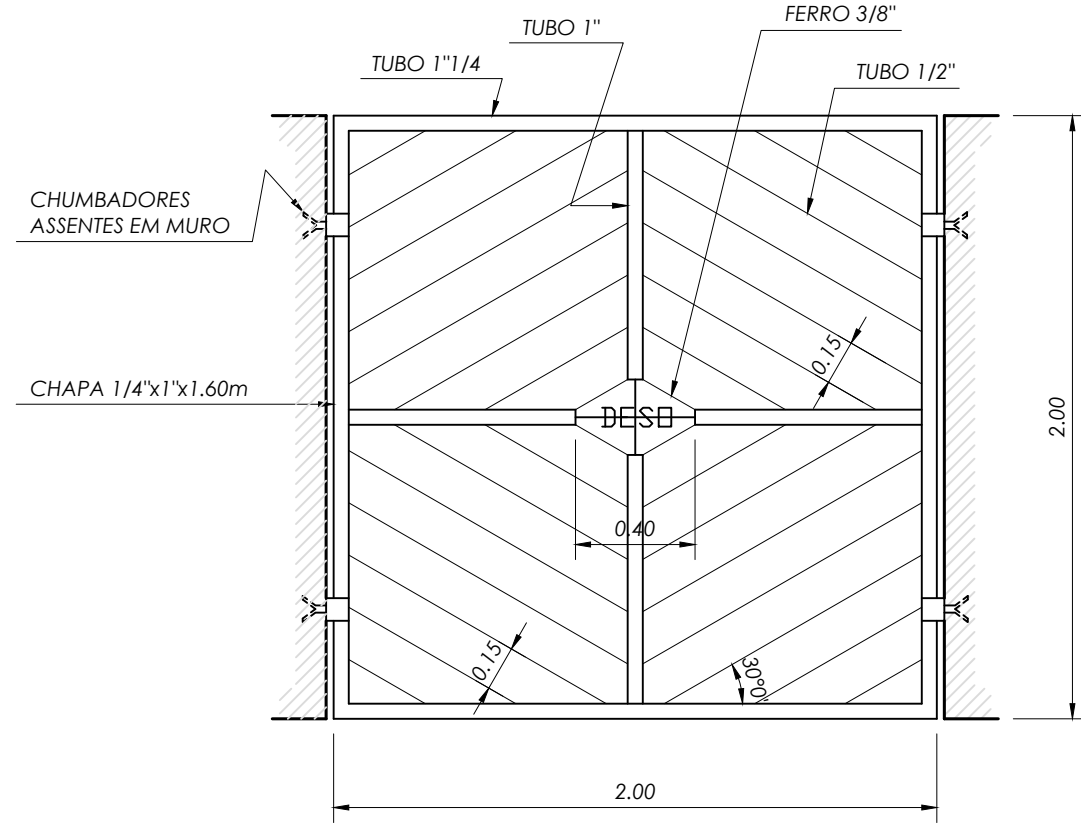

DETALHE DO PORTÃO  
ESC. 1:25


| REVISÃO |      |           |               |              | DESO   |      | DESENHO DE REFERÊNCIA |        | NOTAS | DESO           |   | EXECUTADO POR | COMPANHIA DE SANEAMENTO DE SERGIPE |  |  |  |
|---------|------|-----------|---------------|--------------|--------|------|-----------------------|--------|-------|----------------|---|---------------|------------------------------------|--|--|--|
| N°      | DATA | DESCRIÇÃO | EXECUTADO POR | APROVADO POR | ACEITO | DATA | TÍTULO                | NÚMERO |       | VISTO E ACEITO | <div>ESTÁGIO DE ABASTECIMENTO DE ÁGUA DE MURIBECA (SEDE) / SE</div> <div>RESERVATÓRIO ELEVADO – 400m3</div> <div>URBANIZAÇÃO E DETALHES</div> |               |                                    |  |  |  |
|         |      |           |               |              |        |      |                       |        |       |                |   |               |                                    |  |  |  |
**PLANTA DA COBERTURA**  
ESC. 1:50


The diagram shows a circular roof plan with the following features and dimensions:

- ABERTURA PARA INSPEÇÃO** (Inspection Opening): A square opening with dimensions  $0.80 \times 0.80$  and a distance of  $0.30$  from the center.
- ESCADA 3** (Staircase 3): A square staircase with dimensions  $0.80 \times 0.80$  and a distance of  $1.80$  from the center.
- EXTRAVASOR** (Overflow): A circular feature with a diameter of  $\varnothing 250\text{mm}$ .
- DESCARGA** (Downspout): A circular feature with a diameter of  $\varnothing 200\text{mm}$ .
- Dimensions and Angles:**
  - Radius:  $\varnothing \text{ INT. } 10.00$
  - Angle:  $30.00^\circ$


Diagrama de uma curva de transição com distribuição e chegada de veículos. A curva é representada por um arco de círculo com raio  $R$ . A distância de distribuição é  $\phi 300\text{mm}$  e a distância de chegada é  $\phi 200\text{mm}$ . O diagrama mostra a distribuição dos veículos ao longo da curva e a chegada dos veículos no final da curva.

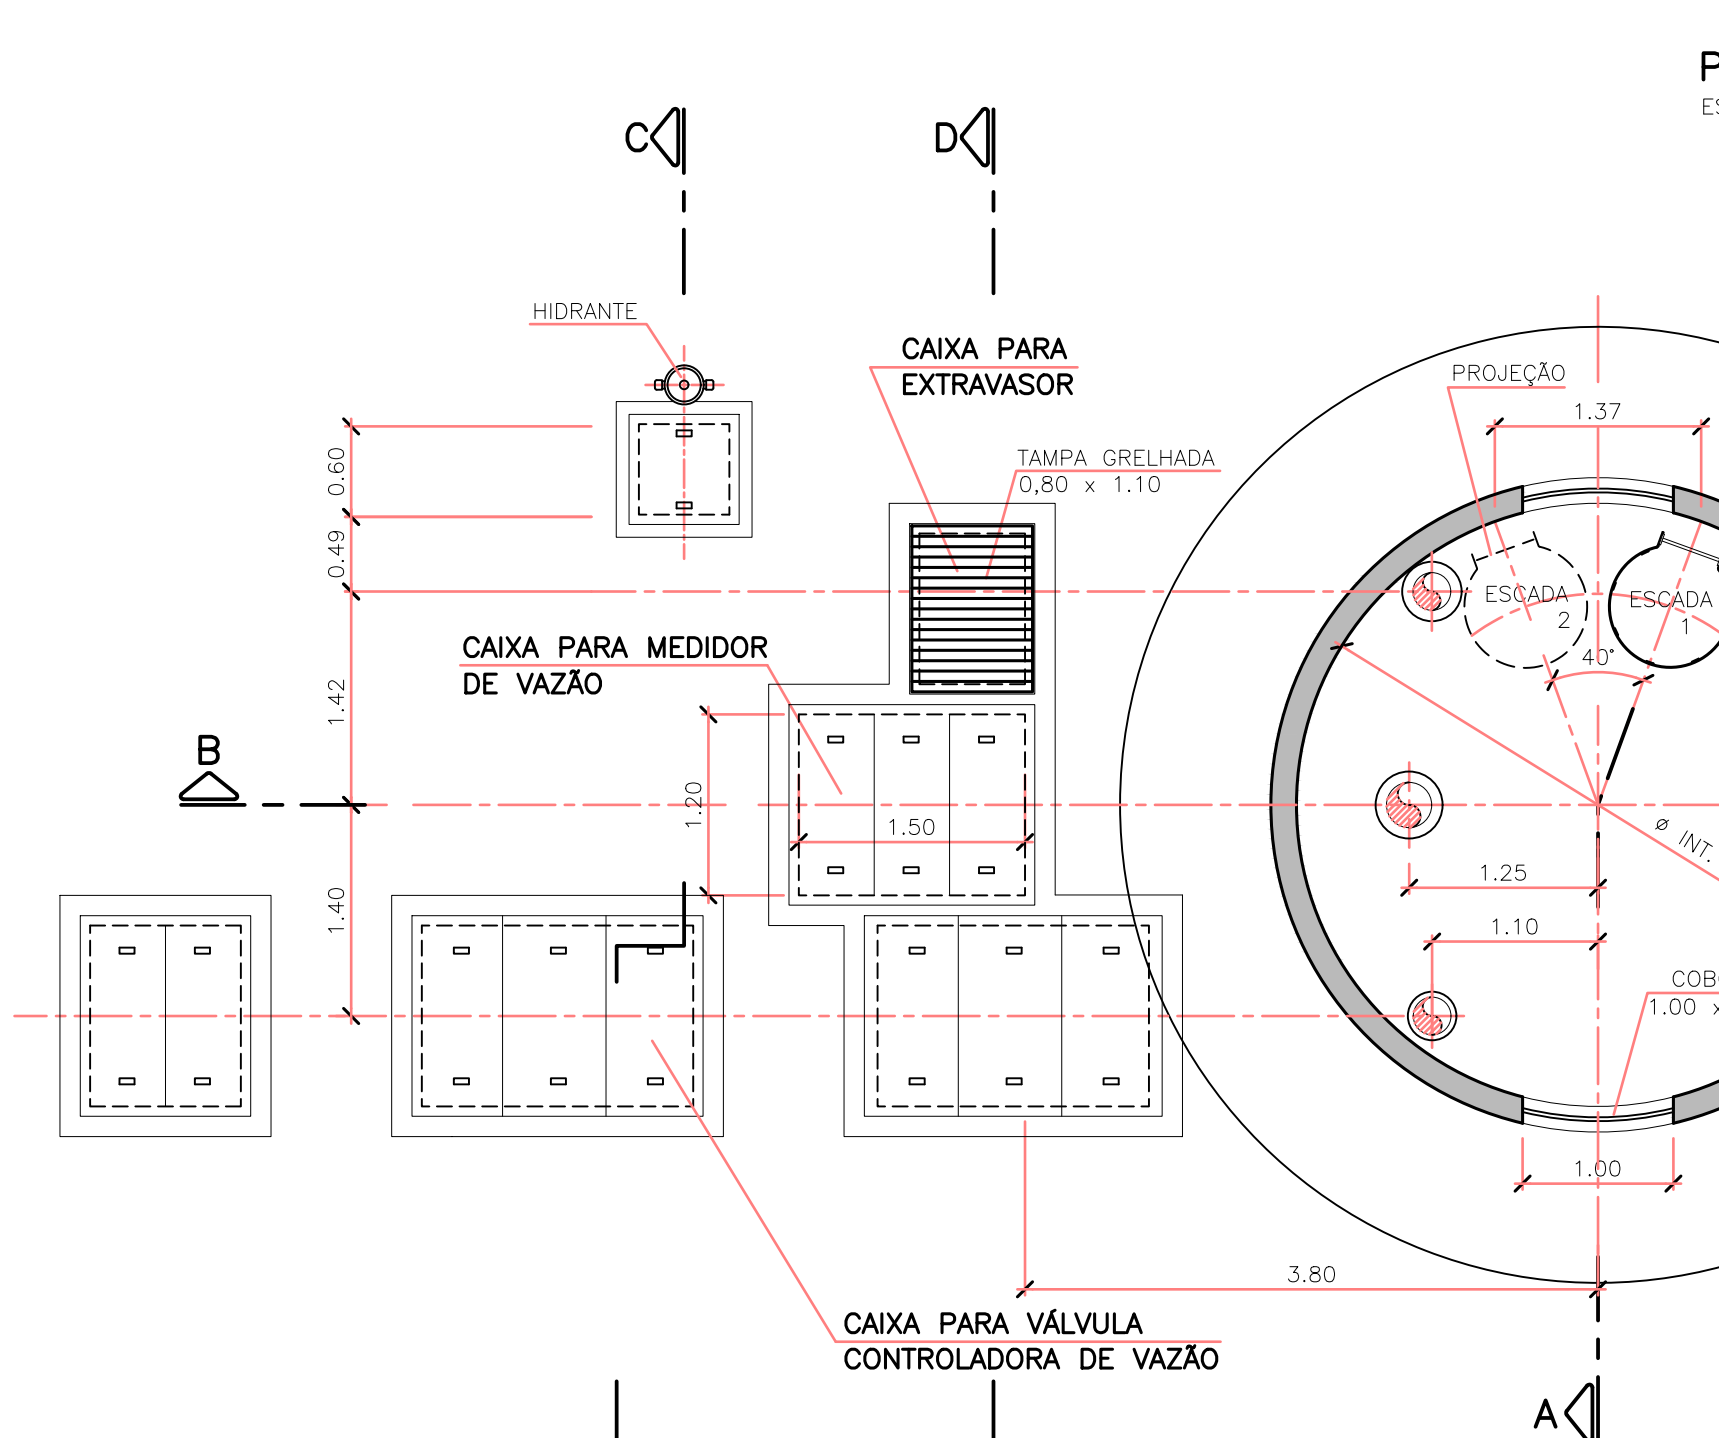



PLANTA NÍVELO  
ESC. 1:50

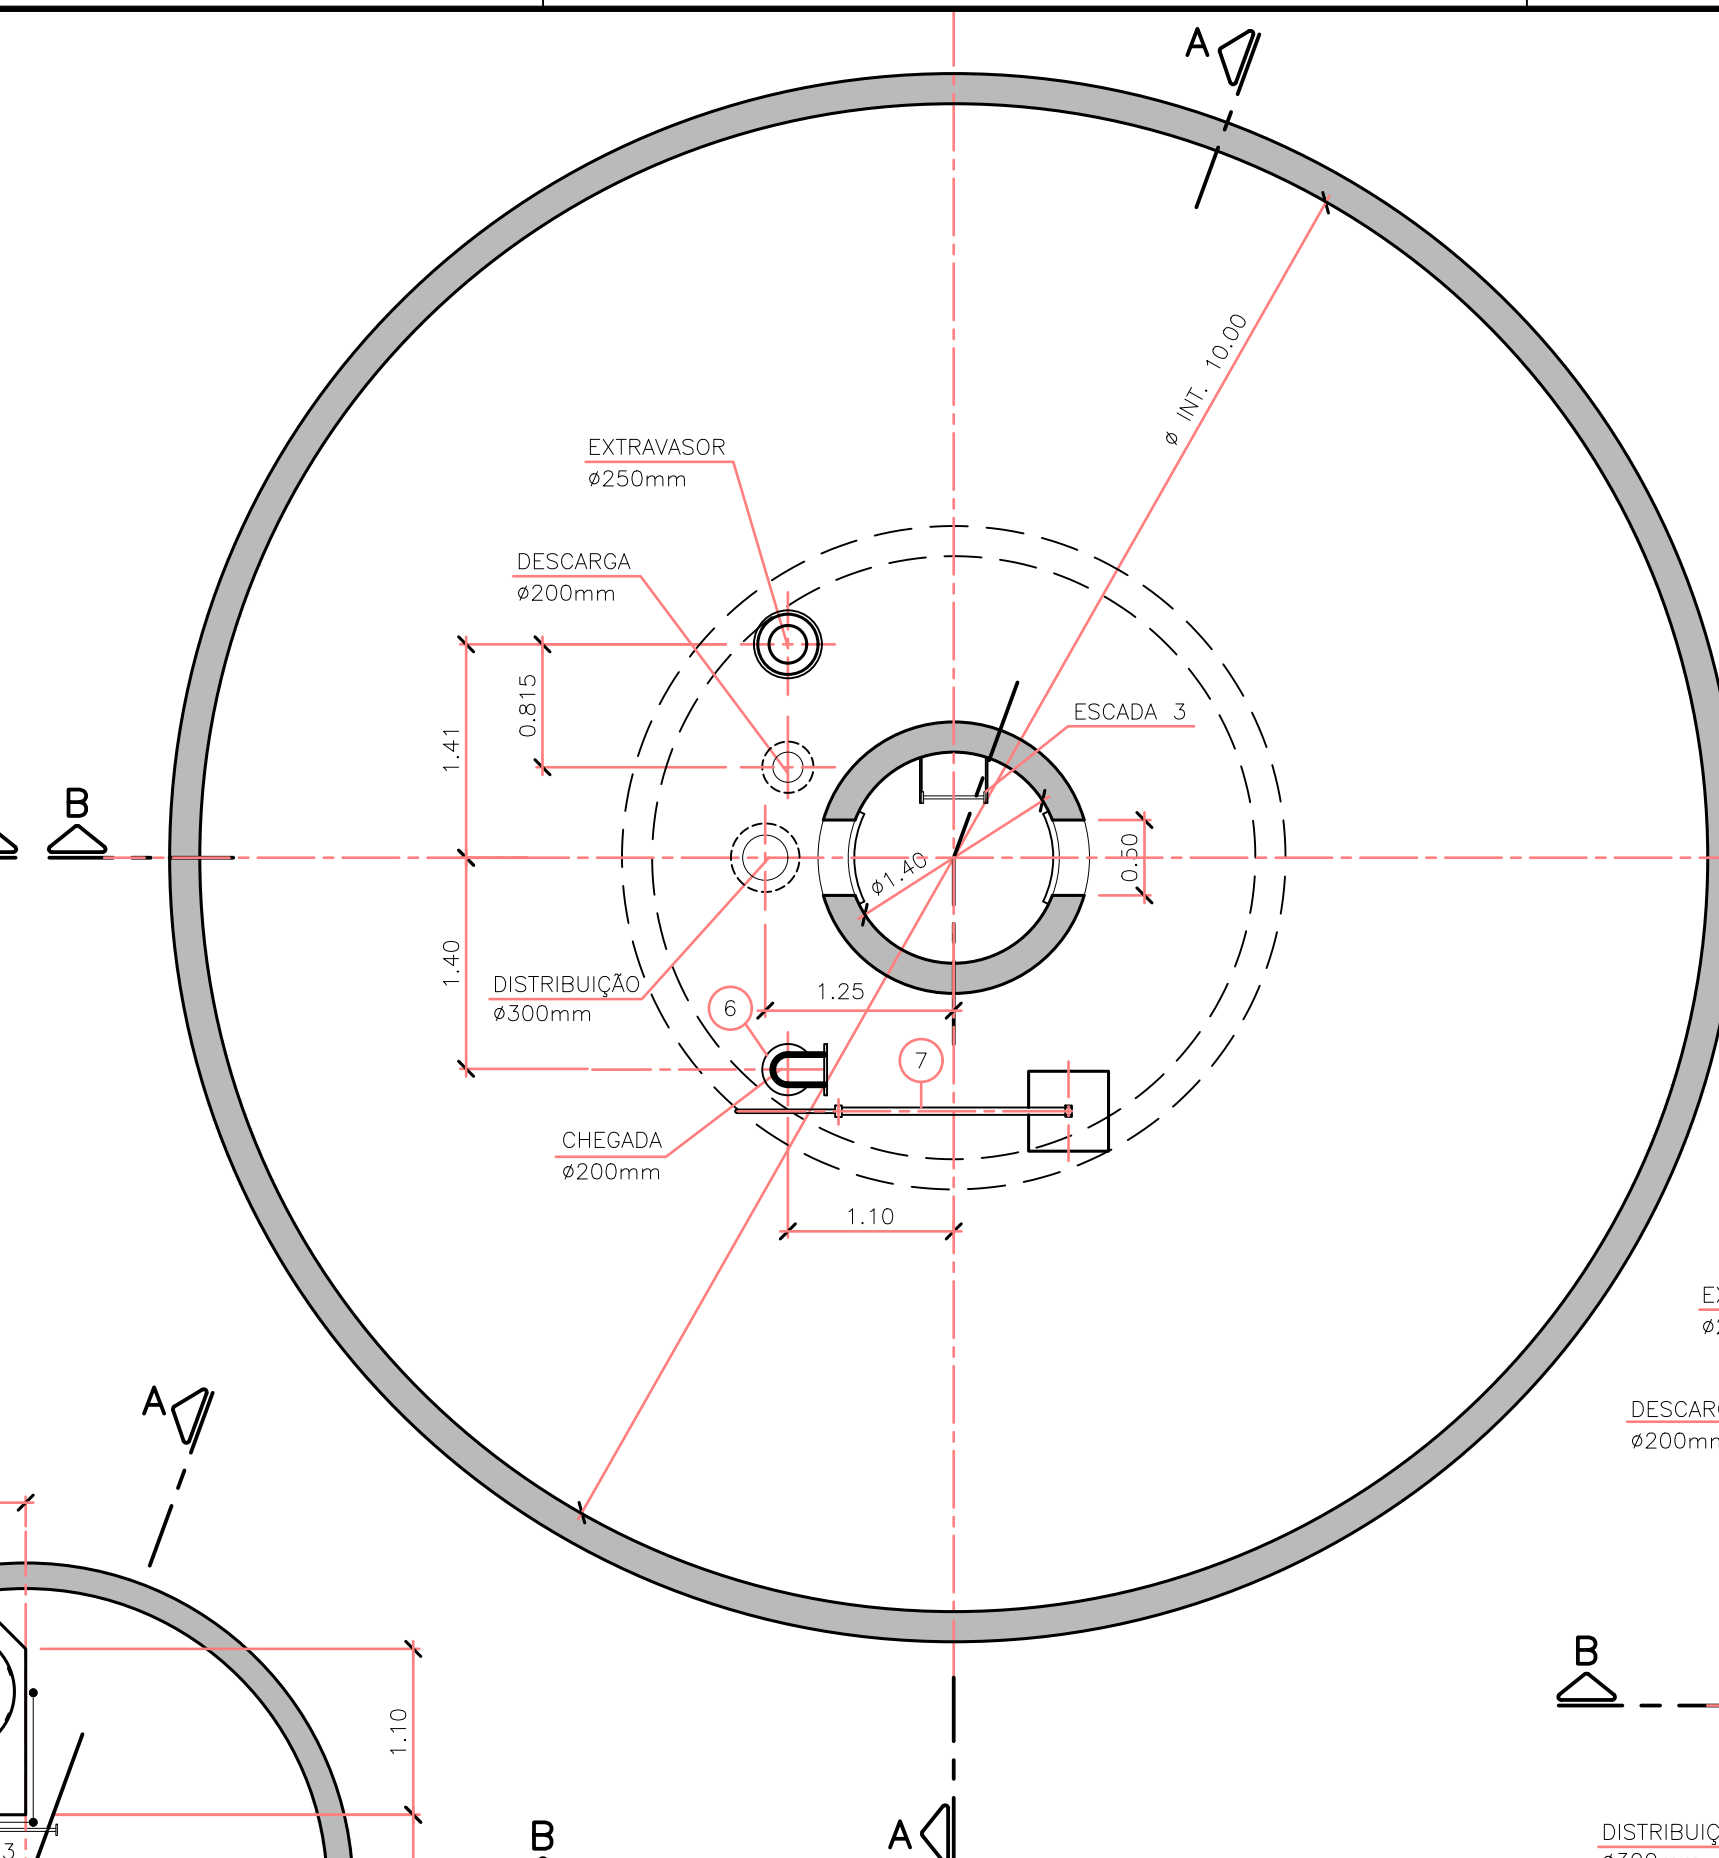


PLANTA NÍVEL 4  
ESC. 1:50

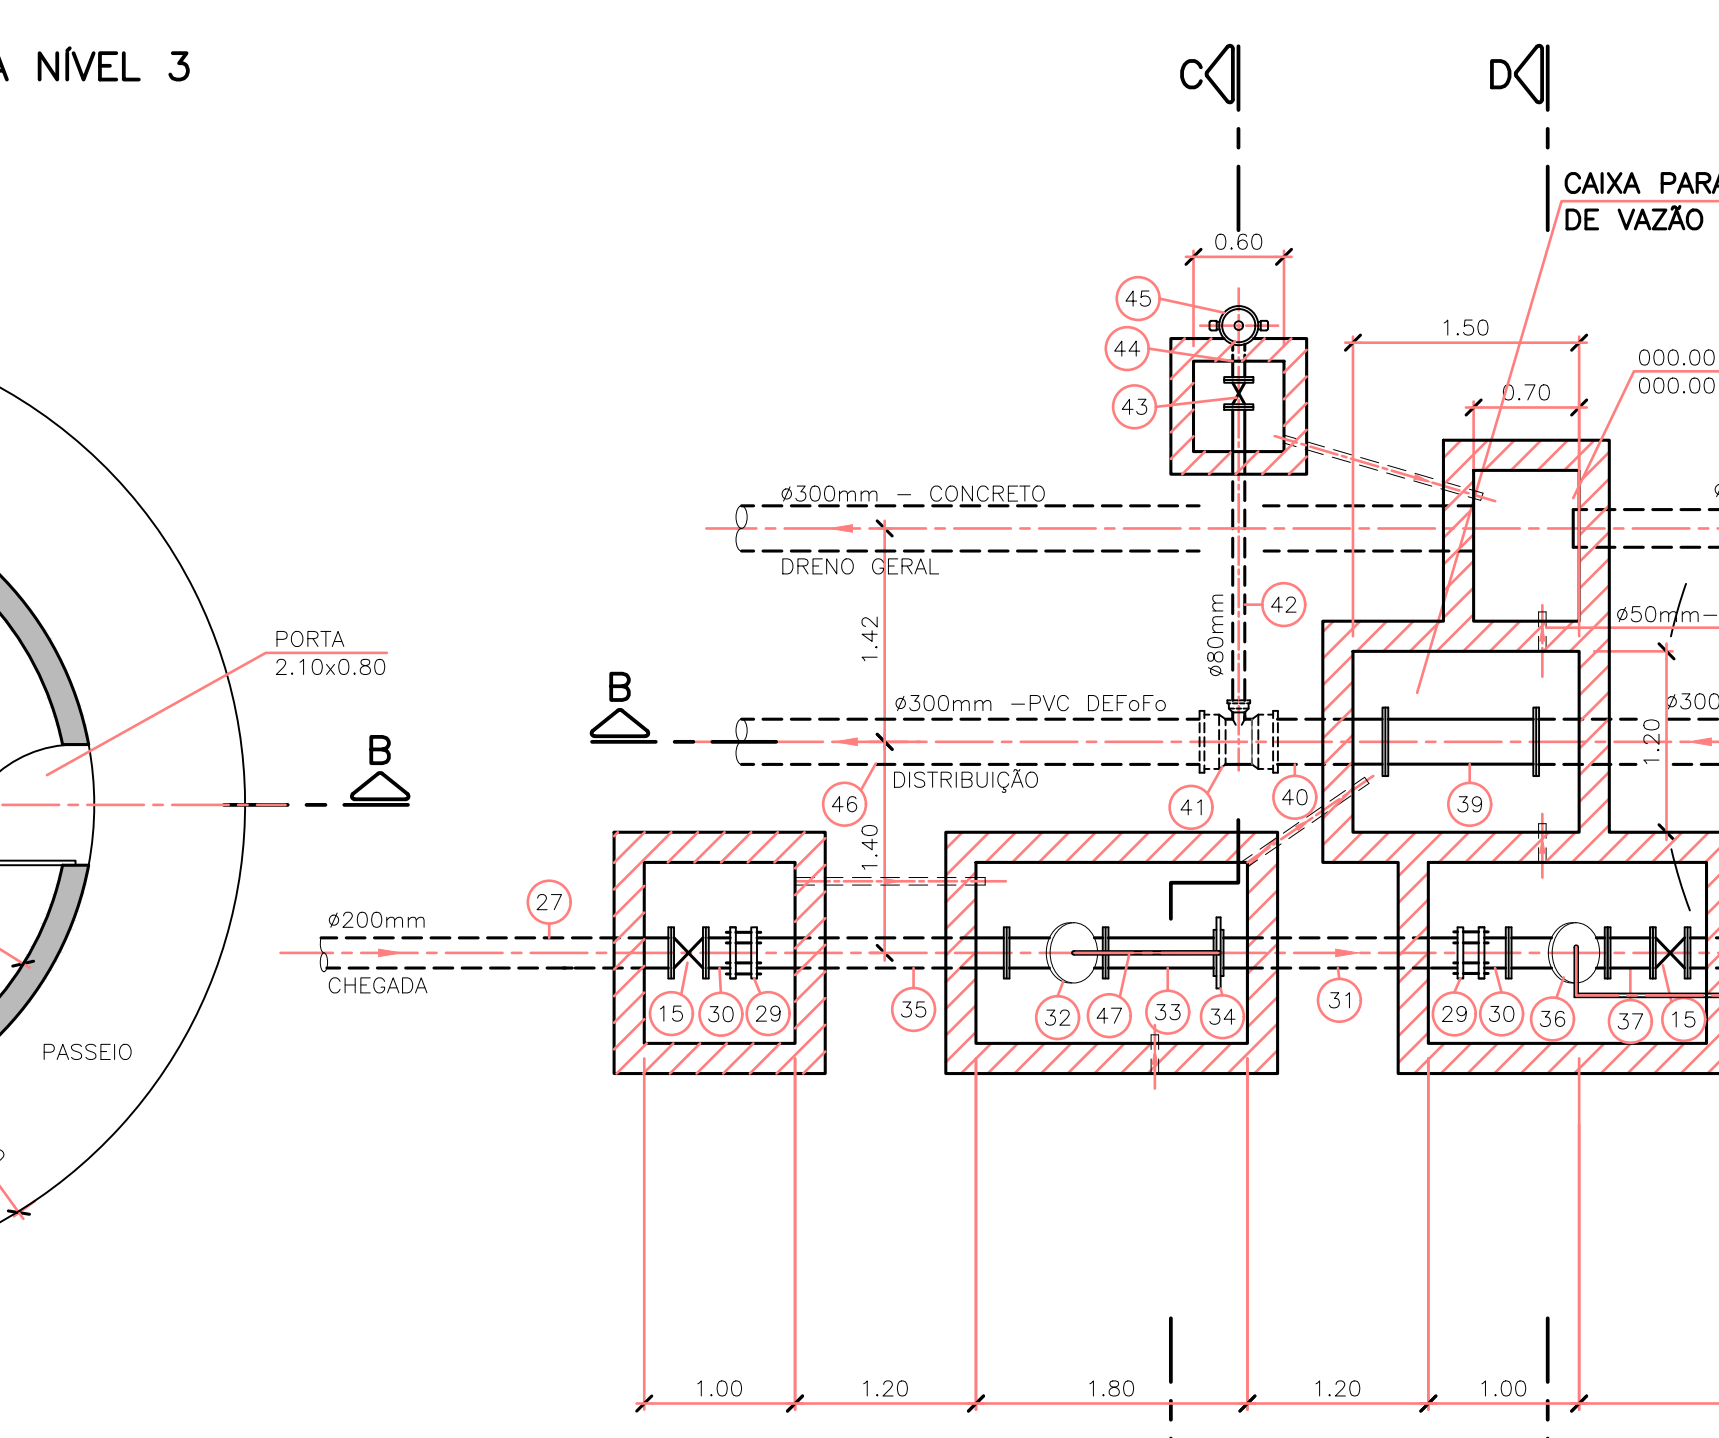


$$\frac{d}{dt} \left( \frac{\partial L}{\partial \dot{x}} \right) = \frac{\partial L}{\partial x}$$

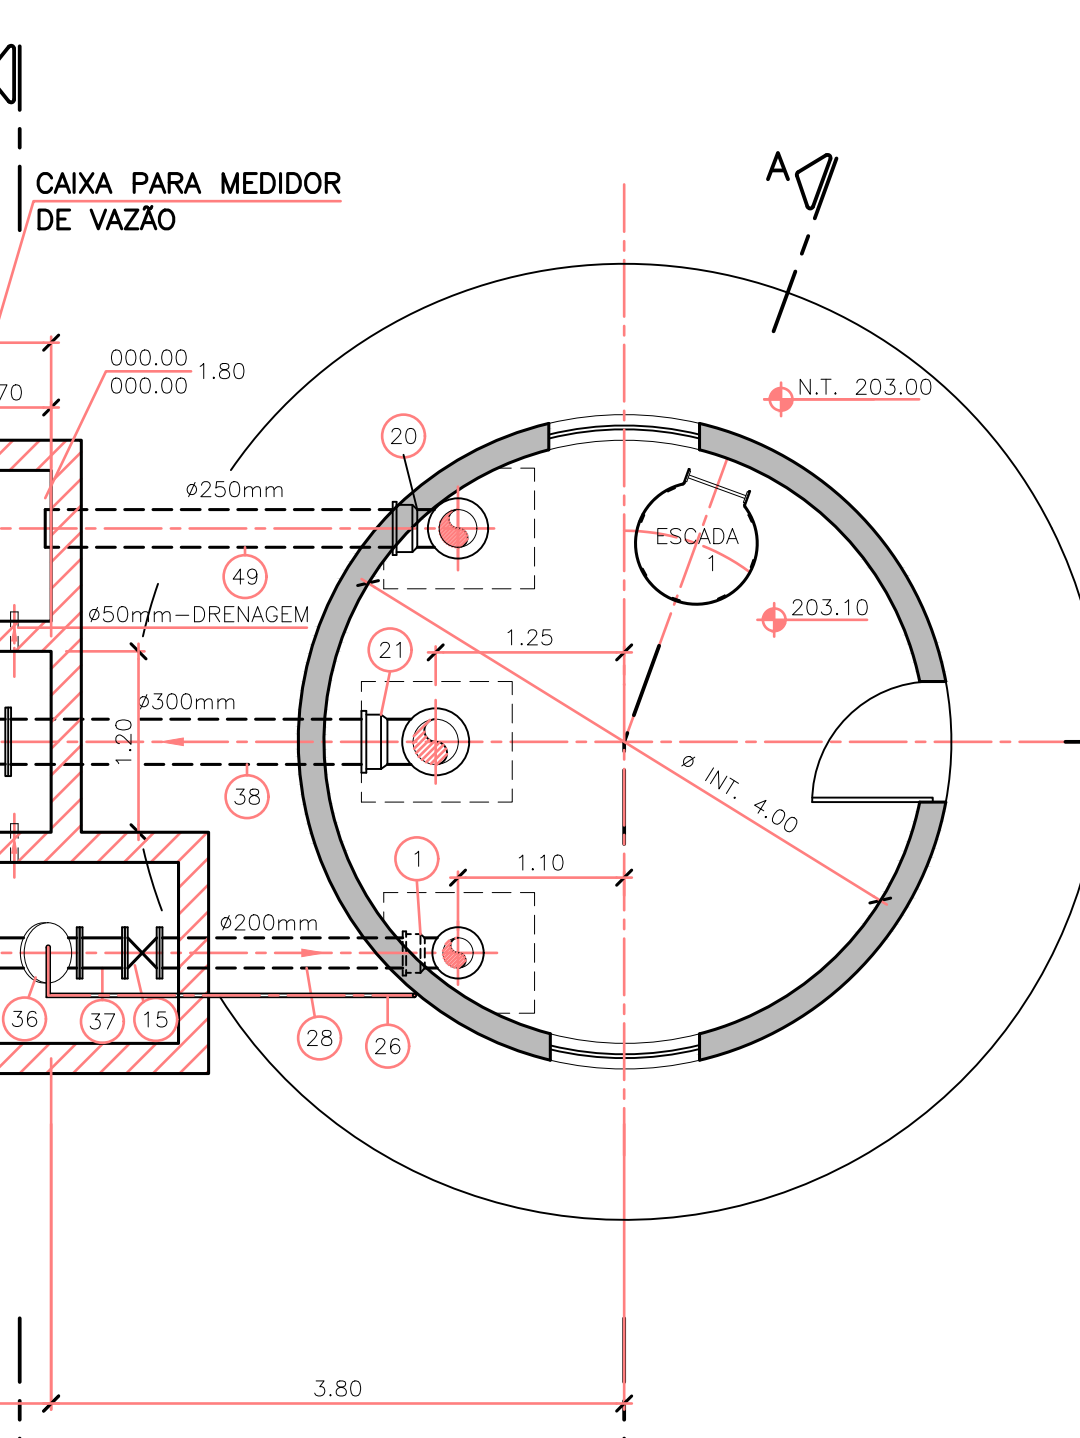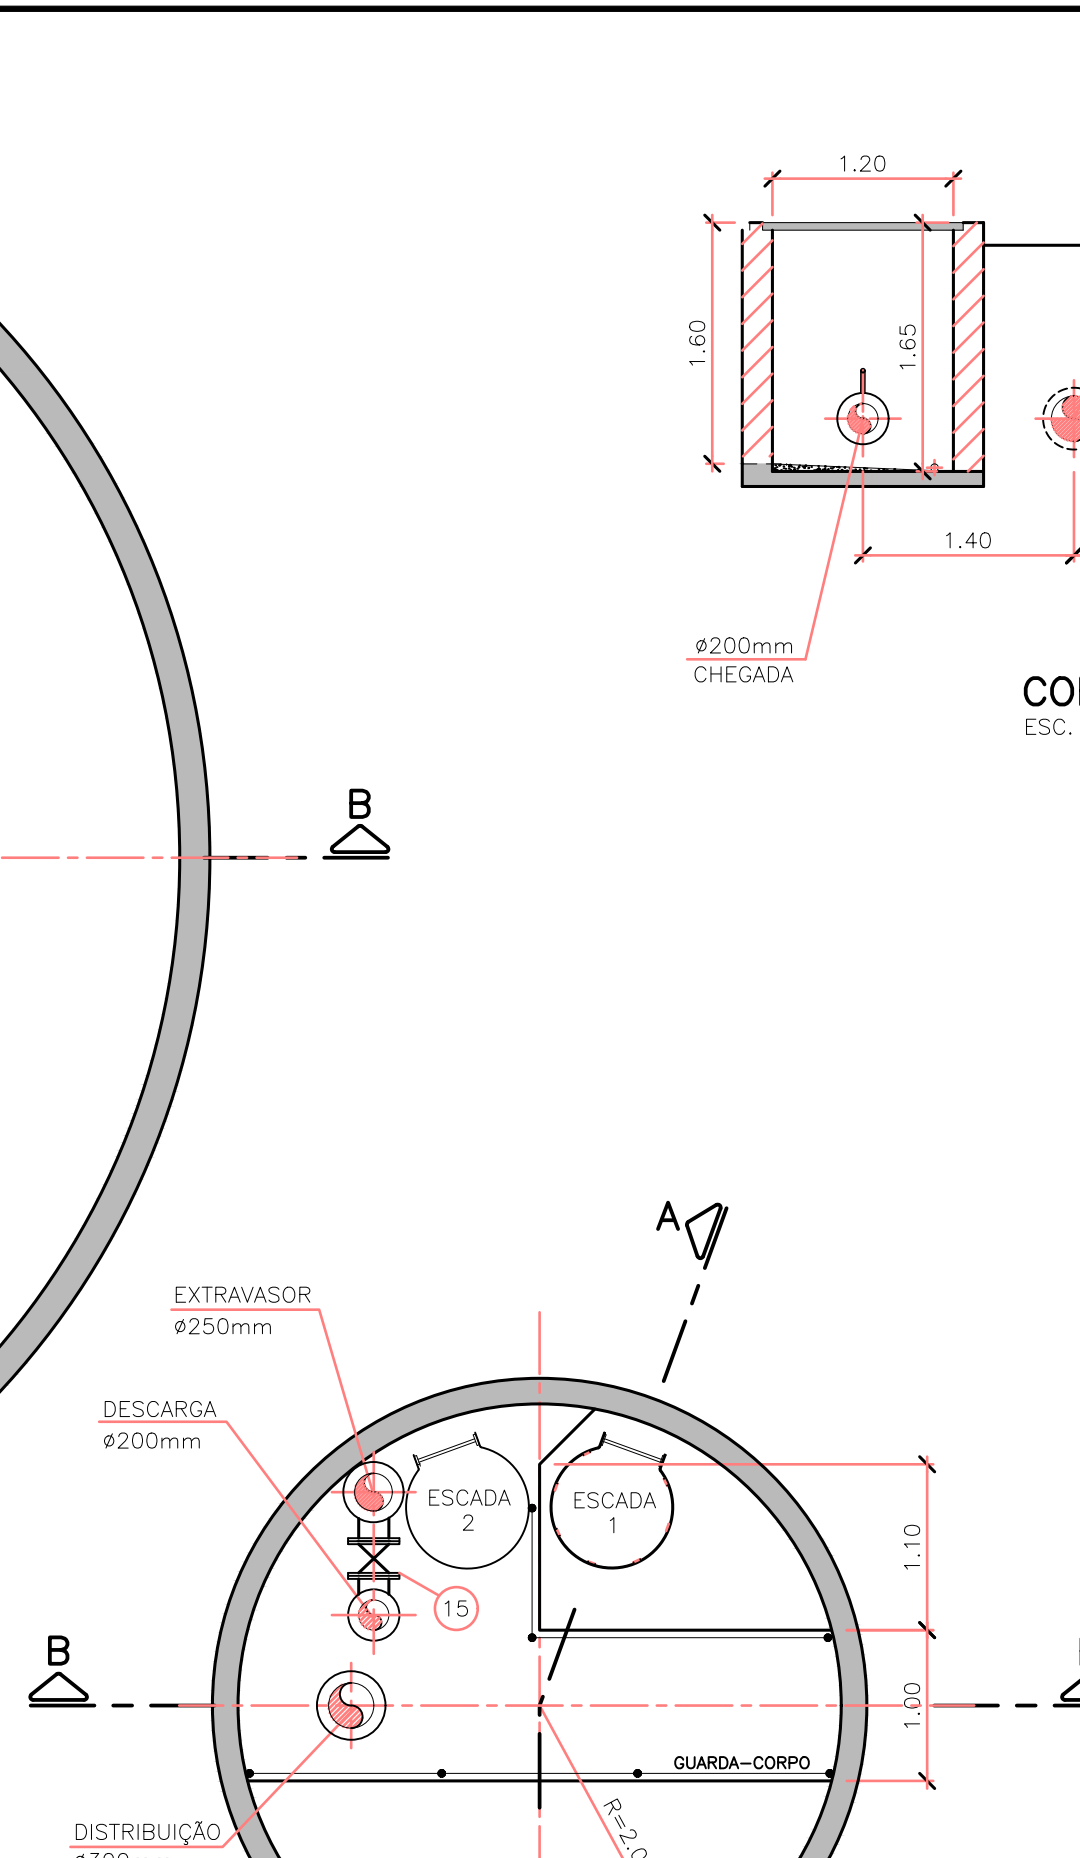

PLANTA INFERIOR

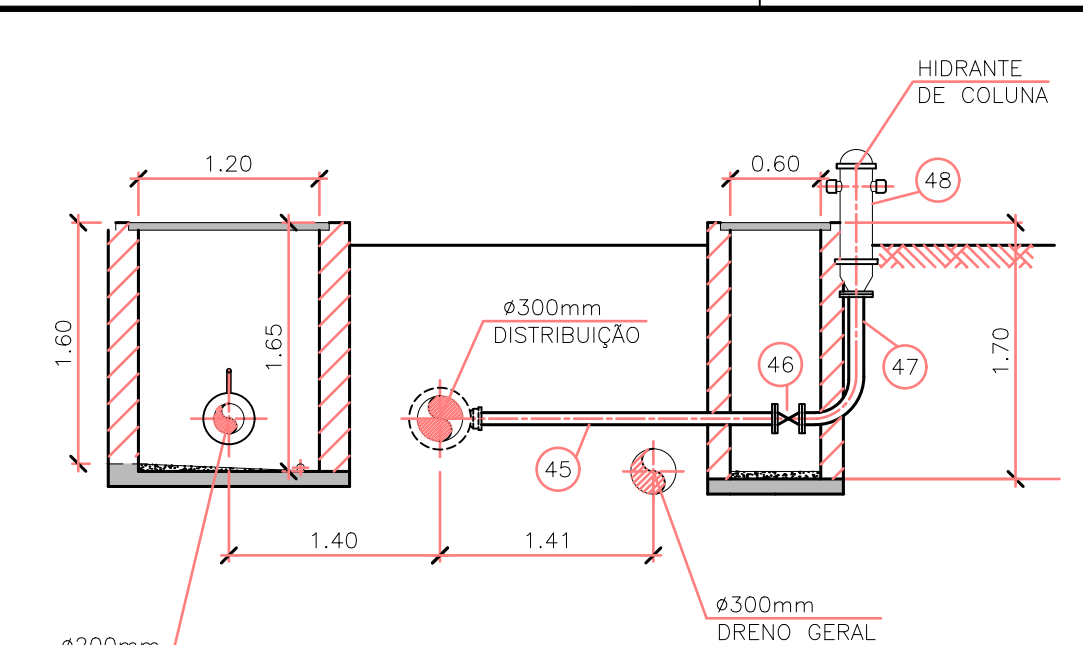

CORTE CC  
ESC. 1:50

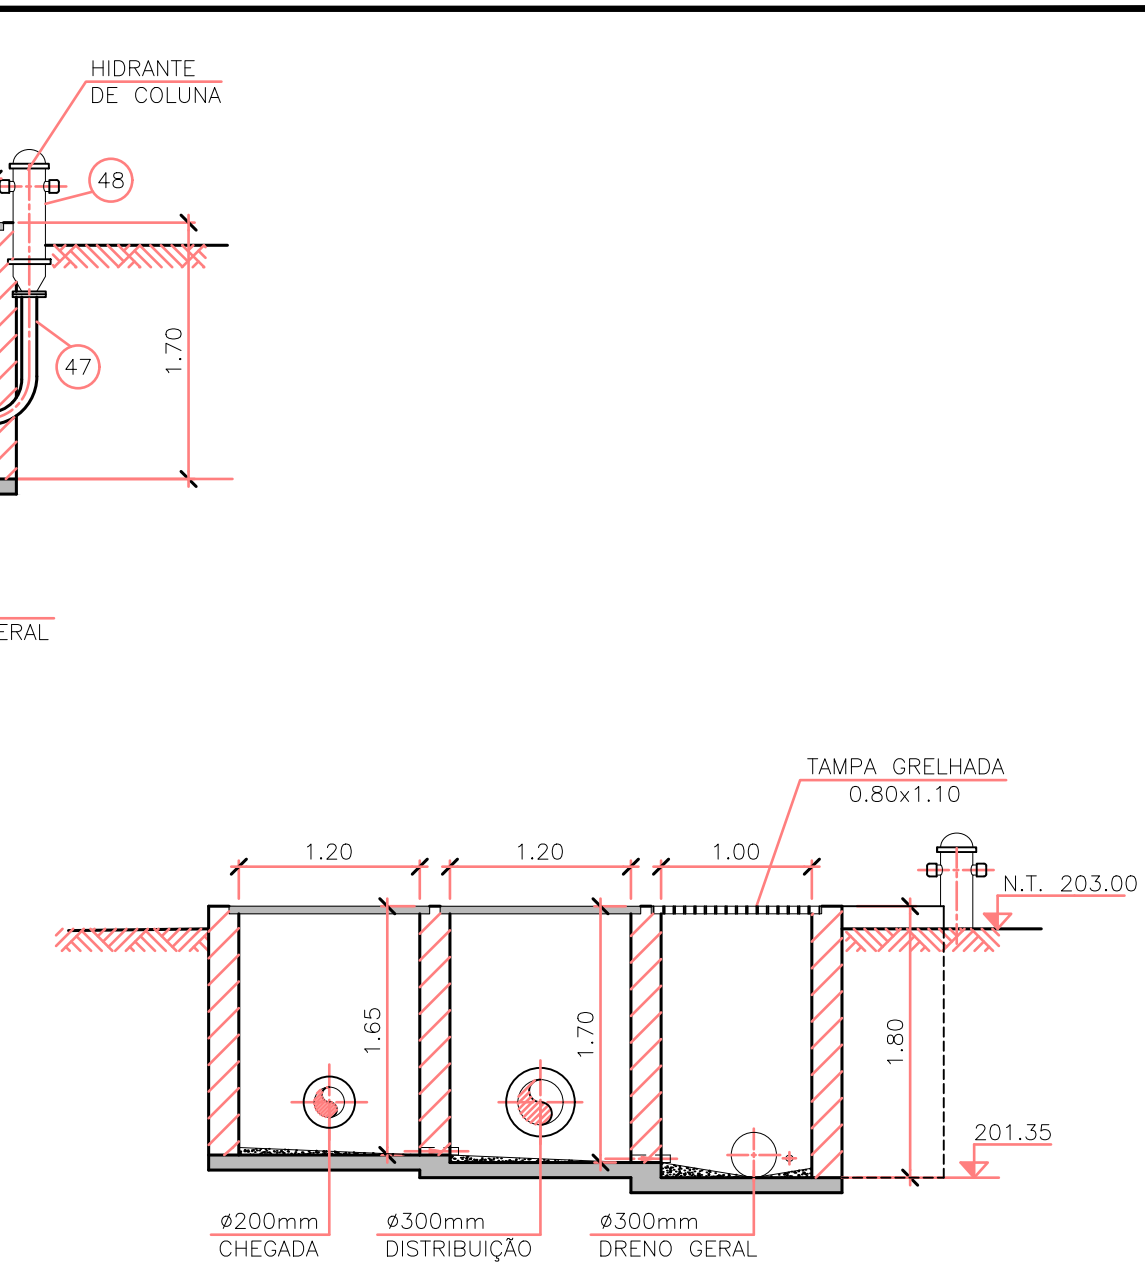

CORTE DD  
ESC. 1:50

|   |   |                                                                         |            |   |                                                            |                                                                         |
|---|---|-------------------------------------------------------------------------|------------|---|------------------------------------------------------------|-------------------------------------------------------------------------|
|   | <div style="display: flex; justify-content: space-between; align-items: center;"> <div data-bbox="2341 1908 2490 1942">  <div data-bbox="2383 1908 2490 1942"> <p><b>DESO</b></p> <p>COMPANHIA DE SANEAMENTO DE SERGIPE</p> </div> </div> <div data-bbox="2543 1921 2881 1932"> <p>COMPANHIA DE SANEAMENTO DE SERGIPE</p> </div> </div>   |                                                                         |            |   |                                                            |                                                                         |
|   | <div style="text-align: center;"> <p>SISTEMA DE ABASTECIMENTO DE ÁGUA DE MURIBECA (SEDE) / SE</p> <p><b>RESERVATÓRIO ELEVADO – 400m3</b></p> <p>PLANTAS E CORTES CC E DD</p> </div> <table border="1" style="width: 100%; border-collapse: collapse;"> <tr> <td data-bbox="2309 2028 2466 2062" style="width: 25%;">                 REVISÃO:<br/><br/> <div style="text-align: center;">  </div> </td> <td data-bbox="2466 2028 2617 2062" style="width: 25%;">                 ESCALA:<br/><br/> <div style="text-align: center;">1:50</div> </td> <td data-bbox="2617 2028 2766 2062" style="width: 25%;">                 N° DESO:<br/><br/> <div style="text-align: center;"><b>PC-24-014</b></div> </td> <td data-bbox="2766 2028 2890 2062" style="width: 25%;">                 N° FÍRMAL:             </td> </tr> </table> |                                                                         |            | REVISÃO:<br><br><div style="text-align: center;">  </div> | ESCALA:<br><br><div style="text-align: center;">1:50</div> | N° DESO:<br><br><div style="text-align: center;"><b>PC-24-014</b></div> |
| REVISÃO:<br><br><div style="text-align: center;">  </div> | ESCALA:<br><br><div style="text-align: center;">1:50</div>   | N° DESO:<br><br><div style="text-align: center;"><b>PC-24-014</b></div> | N° FÍRMAL: |   |                                                            |                                                                         |




| RELAÇÃO PENAS    |               |            |
|------------------|---------------|------------|
| COLOR<br>DESENHO | WIDTH<br>(mm) | PENA<br>N° |
| 1                | 0.50          | 7          |
| 2                | 0.35          | 7          |
| 3                | 0.30          | 7          |
| 4                | 0.40          | 7          |
| 5                | 0.50          | 7          |
| 6                | 0.25          | 7          |
| 7                | 0.20          | 7          |
| 8                | 0.15          | 7          |
| 10               | 0.30          | 1          |
| 14               | 0.15          | 7          |
| 17               | 0.70          | 7          |
| 100              | 0.35          | 7          |
| 130              | 0.65          | 7          |
| 150              | 0.50          | 7          |
| 170              | 0.50          | 7          |
| 220              | 0.65          | 7          |
| 240              | 0.80          | 7          |
| 253              | 0.10          | 253        |
| 255              | 0.25          | 7          |

| ESCALA PLOTAGEM |                  |
|-----------------|------------------|
| PLOTTED<br>MM   | DRAWING<br>UNITS |
| 1000            | 50               |

FORMA DA COBERTURA

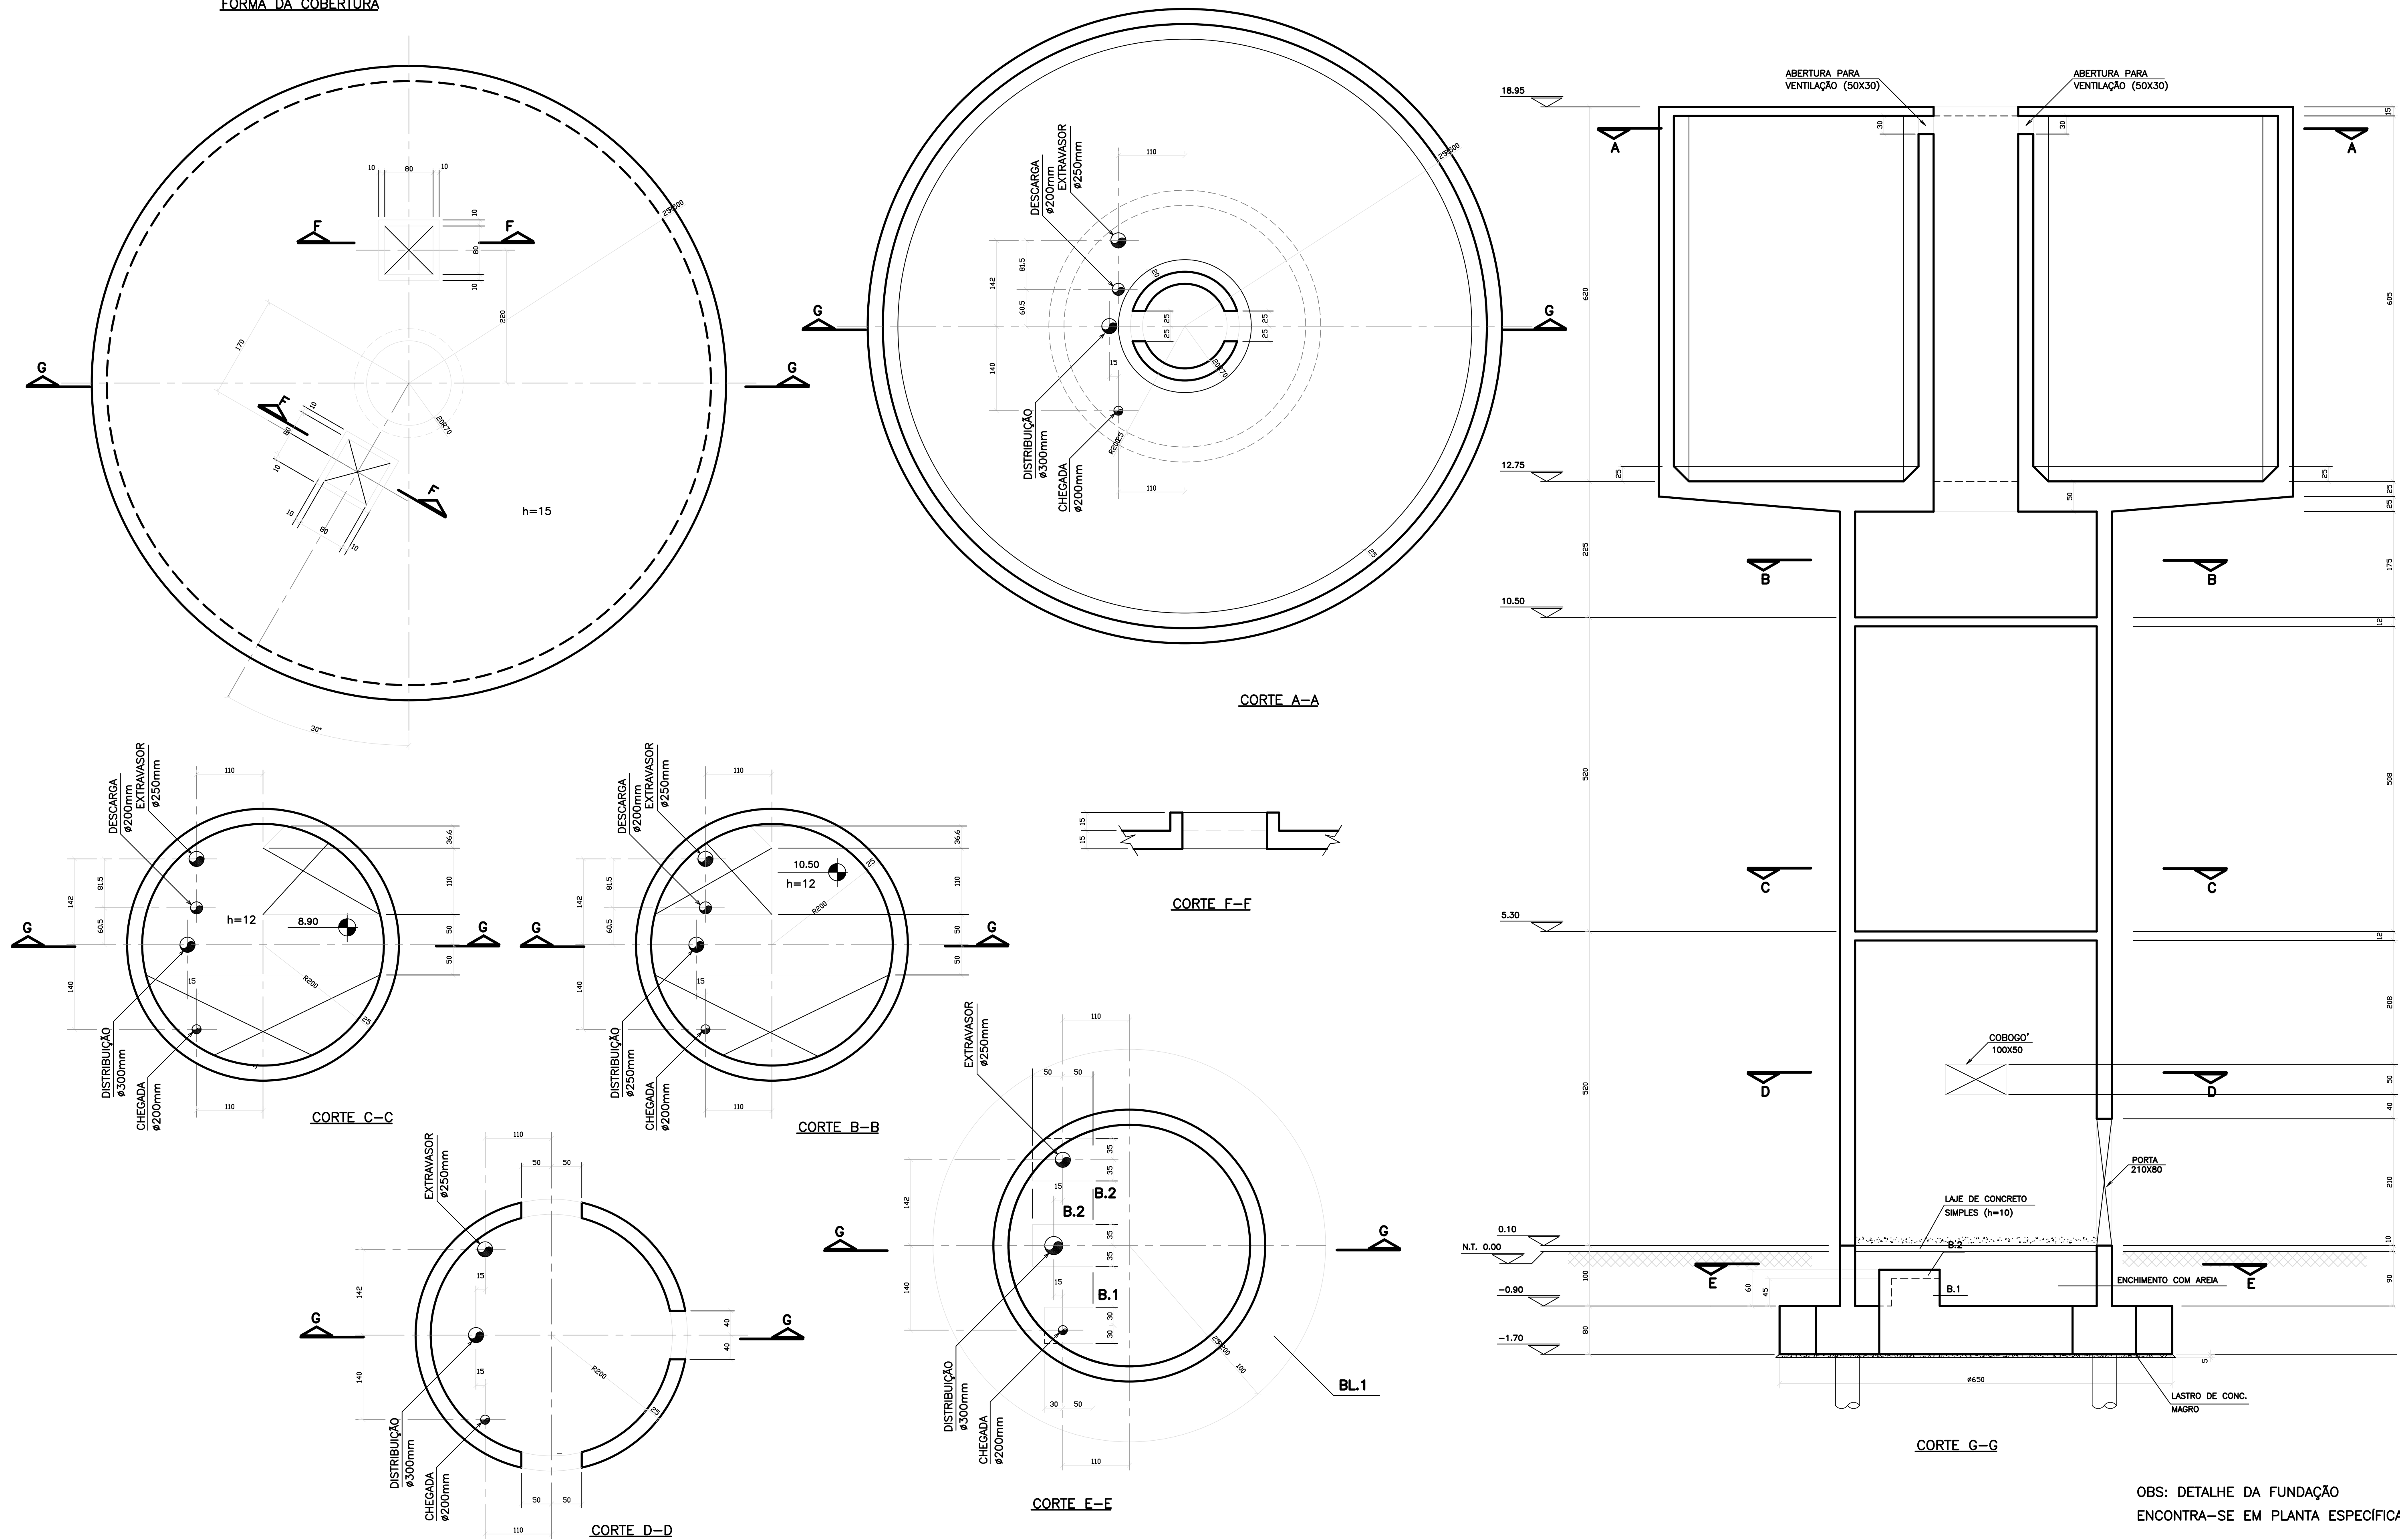

OBS: DETALHE DA FUNDAÇÃO  
ENCONTRA-SE EM PLANTA ESPECÍFICA

| REVISÃO |      |           |               | DESO          |        | DESENHO DE REFERÊNCIA |        | NOTAS | DESO   |                                                                                                | EXECUTADO POR |                                                                                                | <div>COMPANHIA DE SANEAMENTO DO SERGIPE</div> |              |                    |           |
|---------|------|-----------|---------------|---------------|--------|-----------------------|--------|-------|--------|------------------------------------------------------------------------------------------------|---------------|------------------------------------------------------------------------------------------------|---|--------------|--------------------|-----------|
| Nº      | DATA | DESCRIÇÃO | EXECUTADO POR | APPROVADO POR | ACEITO | DATA                  | TÍTULO |       | NÚMERO | VISTO E ACEITO                                                                                 |               | SISTEMA DE ABASTECIMENTO DE ÁGUA DE MURIBECA (SEDE) / SE                                       |   |              |                    |           |
|         |      |           |               |               |        |                       |        |       |        | ESTA ACEITAÇÃO NÃO ISENTA A CONTRATADA DAS RESPONSABILIDADES E OBRIGAÇÕES CONTIDAS NO CONTRATO |               |                                                                                                | RESERVATÓRIO ELEVADO – 400m3   |              |                    |           |
|         |      |           |               |               |        |                       |        |       |        |                                                                                                |               | PROJETO ESTRUTURAL – FORMAS                                                                    |   |              |                    |           |
|         |      |           |               |               |        |                       |        |       |        | ANALISADO                                                                                      |               | PROJETO                                                                                        | DESO   | FEV/2024     |                    |           |
|         |      |           |               |               |        |                       |        |       |        | APROVADO                                                                                       |               | DESENHO PROJETO                                                                                | DESO   | FEV/2024     |                    |           |
|         |      |           |               |               |        |                       |        |       | VISTO  |                                                                                                | APPROVAÇÃO    |                                                                                                |   |              |                    |           |
|         |      |           |               |               |        |                       |        |       |        |                                                                                                |               | REVISÃO:  |   | ESCALA: 1:50 | Nº DESO: PC-24-016 | Nº FIRMA: |