



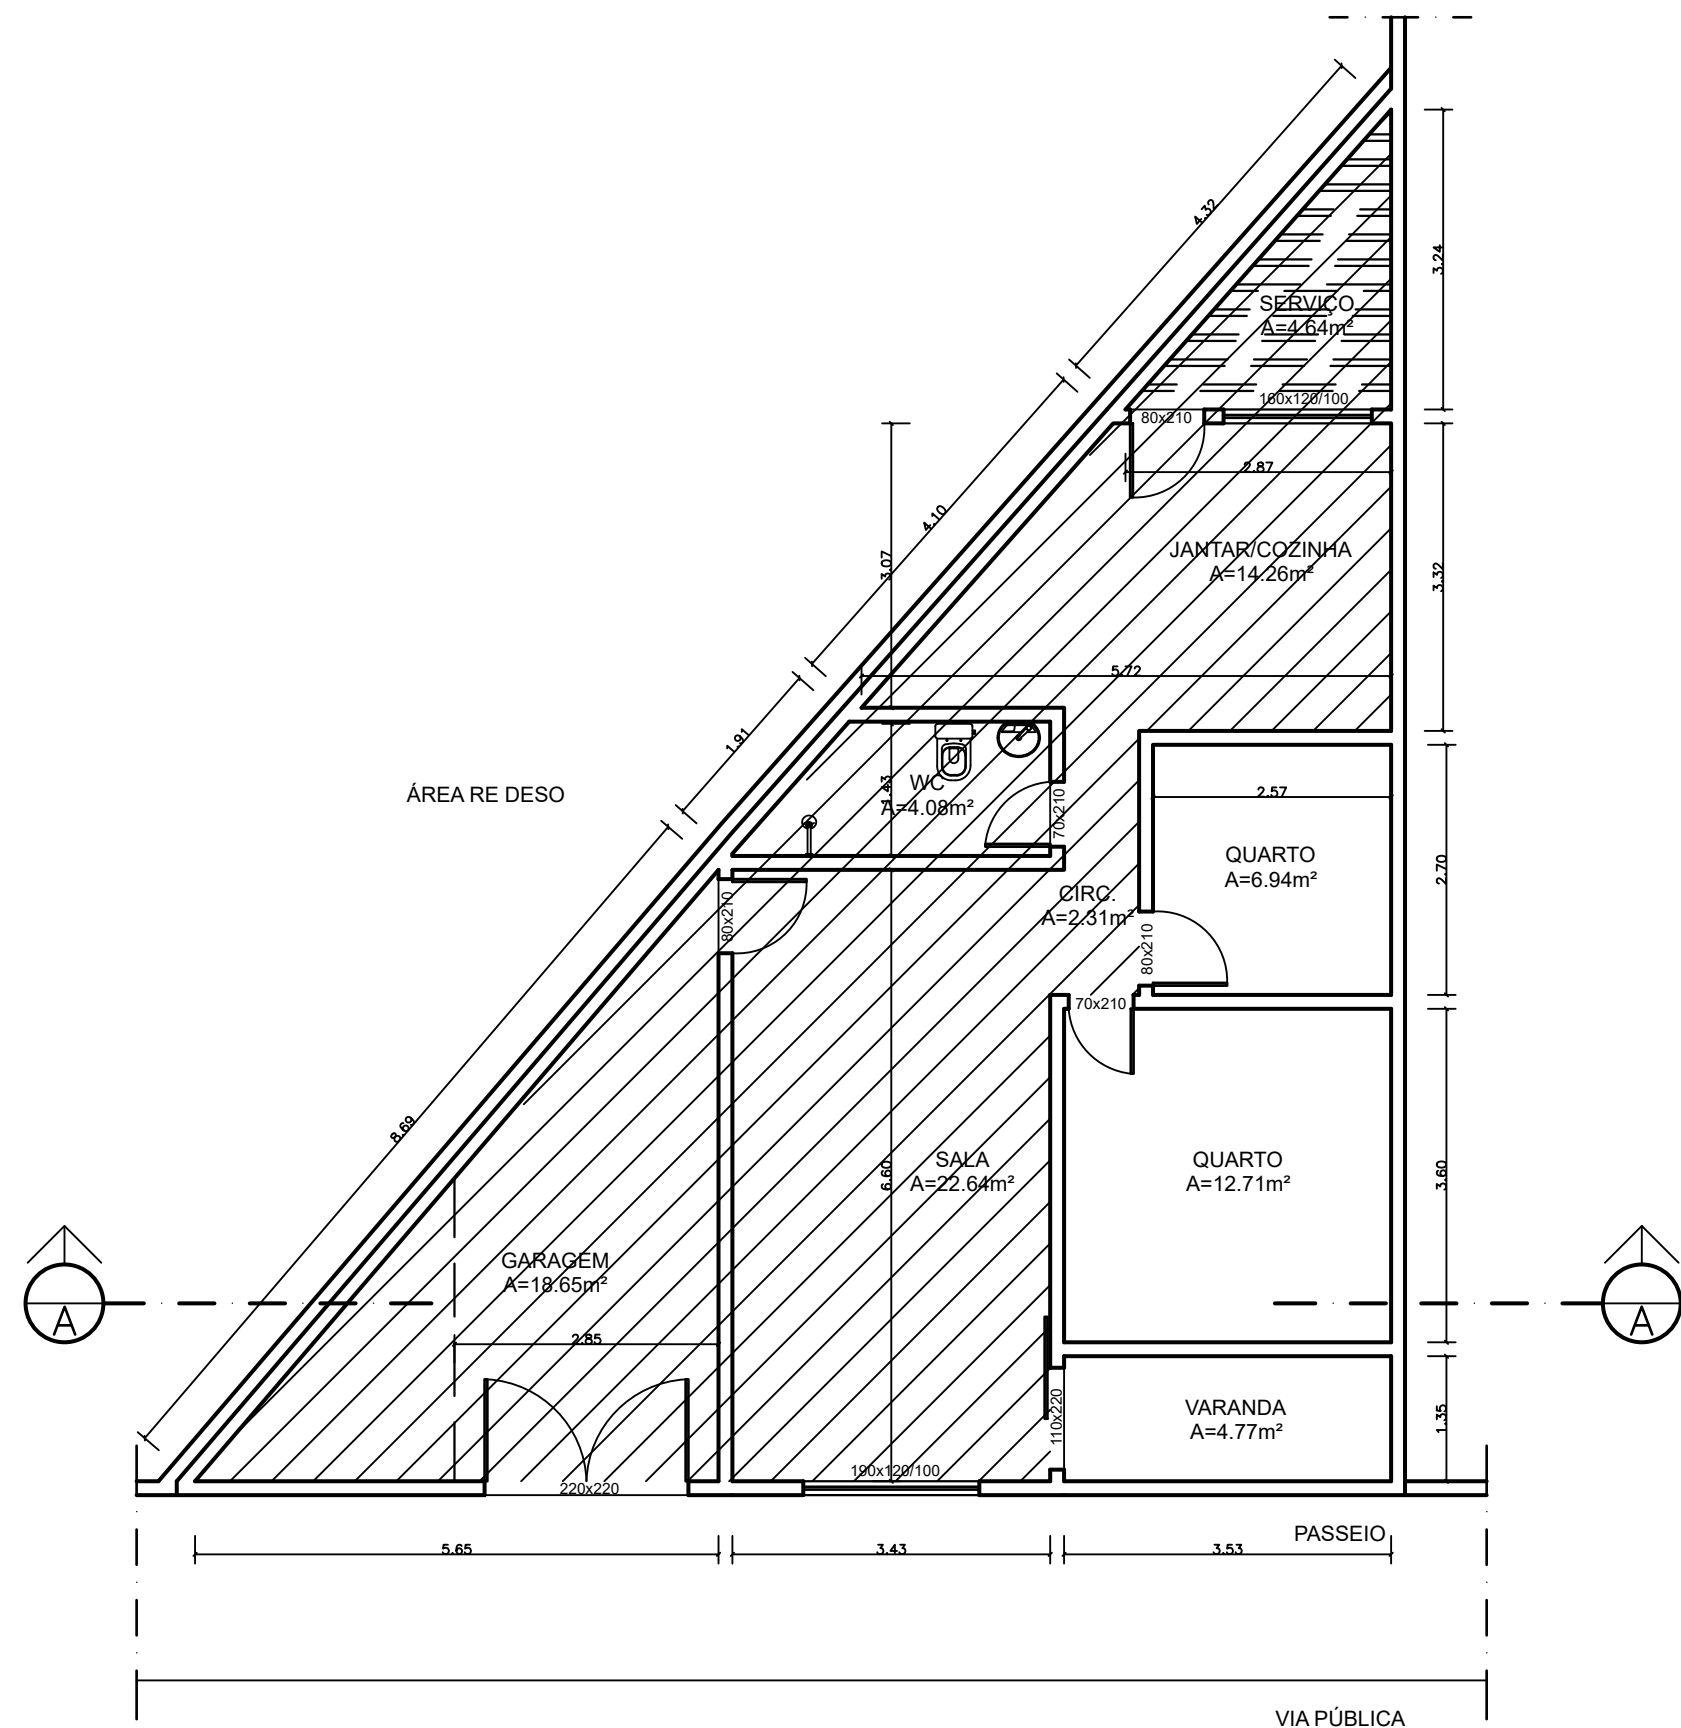

PLANTA BAIXA - RESIDÊNCIA ROSÁRIO DO CATETE
ESCALA 1/75

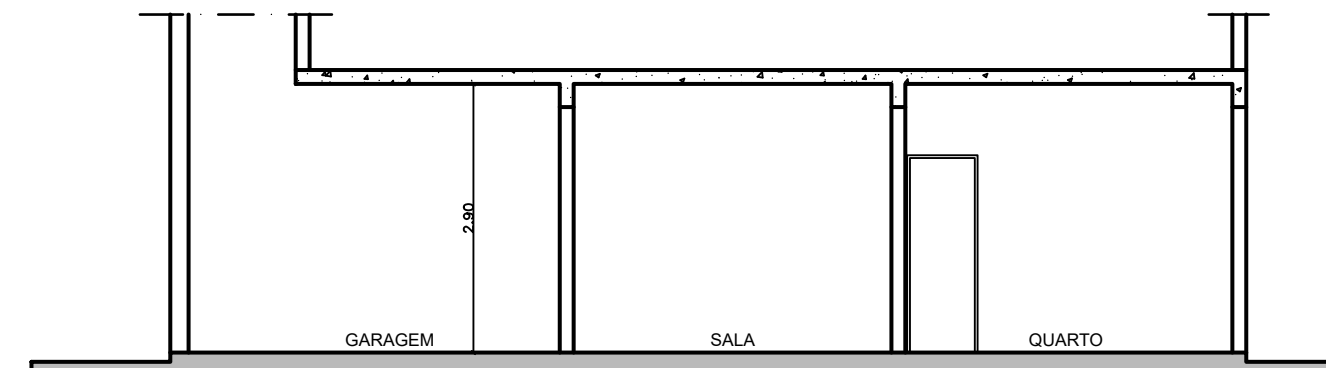

CORTE A-A - RESIDÊNCIA ROSÁRIO DO CATETE
ESCALA 1/75

LEGENDA	
	ÁREA PARCIAL DA RESIDÊNCIA DANIFICADA

RELAÇÃO PENAS			
COLOR DESENHO	WIDTH (mm)	PENA N°	
1	0.80	7	
2	0.25	7	
3	0.30	7	
4	0.60	7	
5	0.50	7	
6	0.40	7	
7	0.20	7	
8	0.15	7	
9	0.10	7	
DEMAIS	0.20	COLOR	

REVISÃO	DESENHO DE REFERENCIA	NOTAS	DESO	EXECUTADO POR	COMPANHIA DE SANEAMENTO DE SERGIPE			
			VISTO E ACEITO ESTA ACEITAÇÃO NÃO ISENTA A CONTRATADA DAS RESPONSABILIDADES E OBRIGAÇÕES CONTIDAS NO CONTRATO		MUNICÍPIO: ROSÁRIO DO CATETE REFORMA RESIDÊNCIA DANIFICADA PLANTA BAIXA / CORTE A-A			
			ANALISADO	TOPOGRAFIA	REVISÃO:			
			APROVADO	DESENHO TOPOGRAFIA	ESCALA: INDICADA			
			VISTO	PROJETO	Nº DESO: XXX			
				DESENHO PROJETO	Nº FIRMA: 01/01			
				APROVAÇÃO				