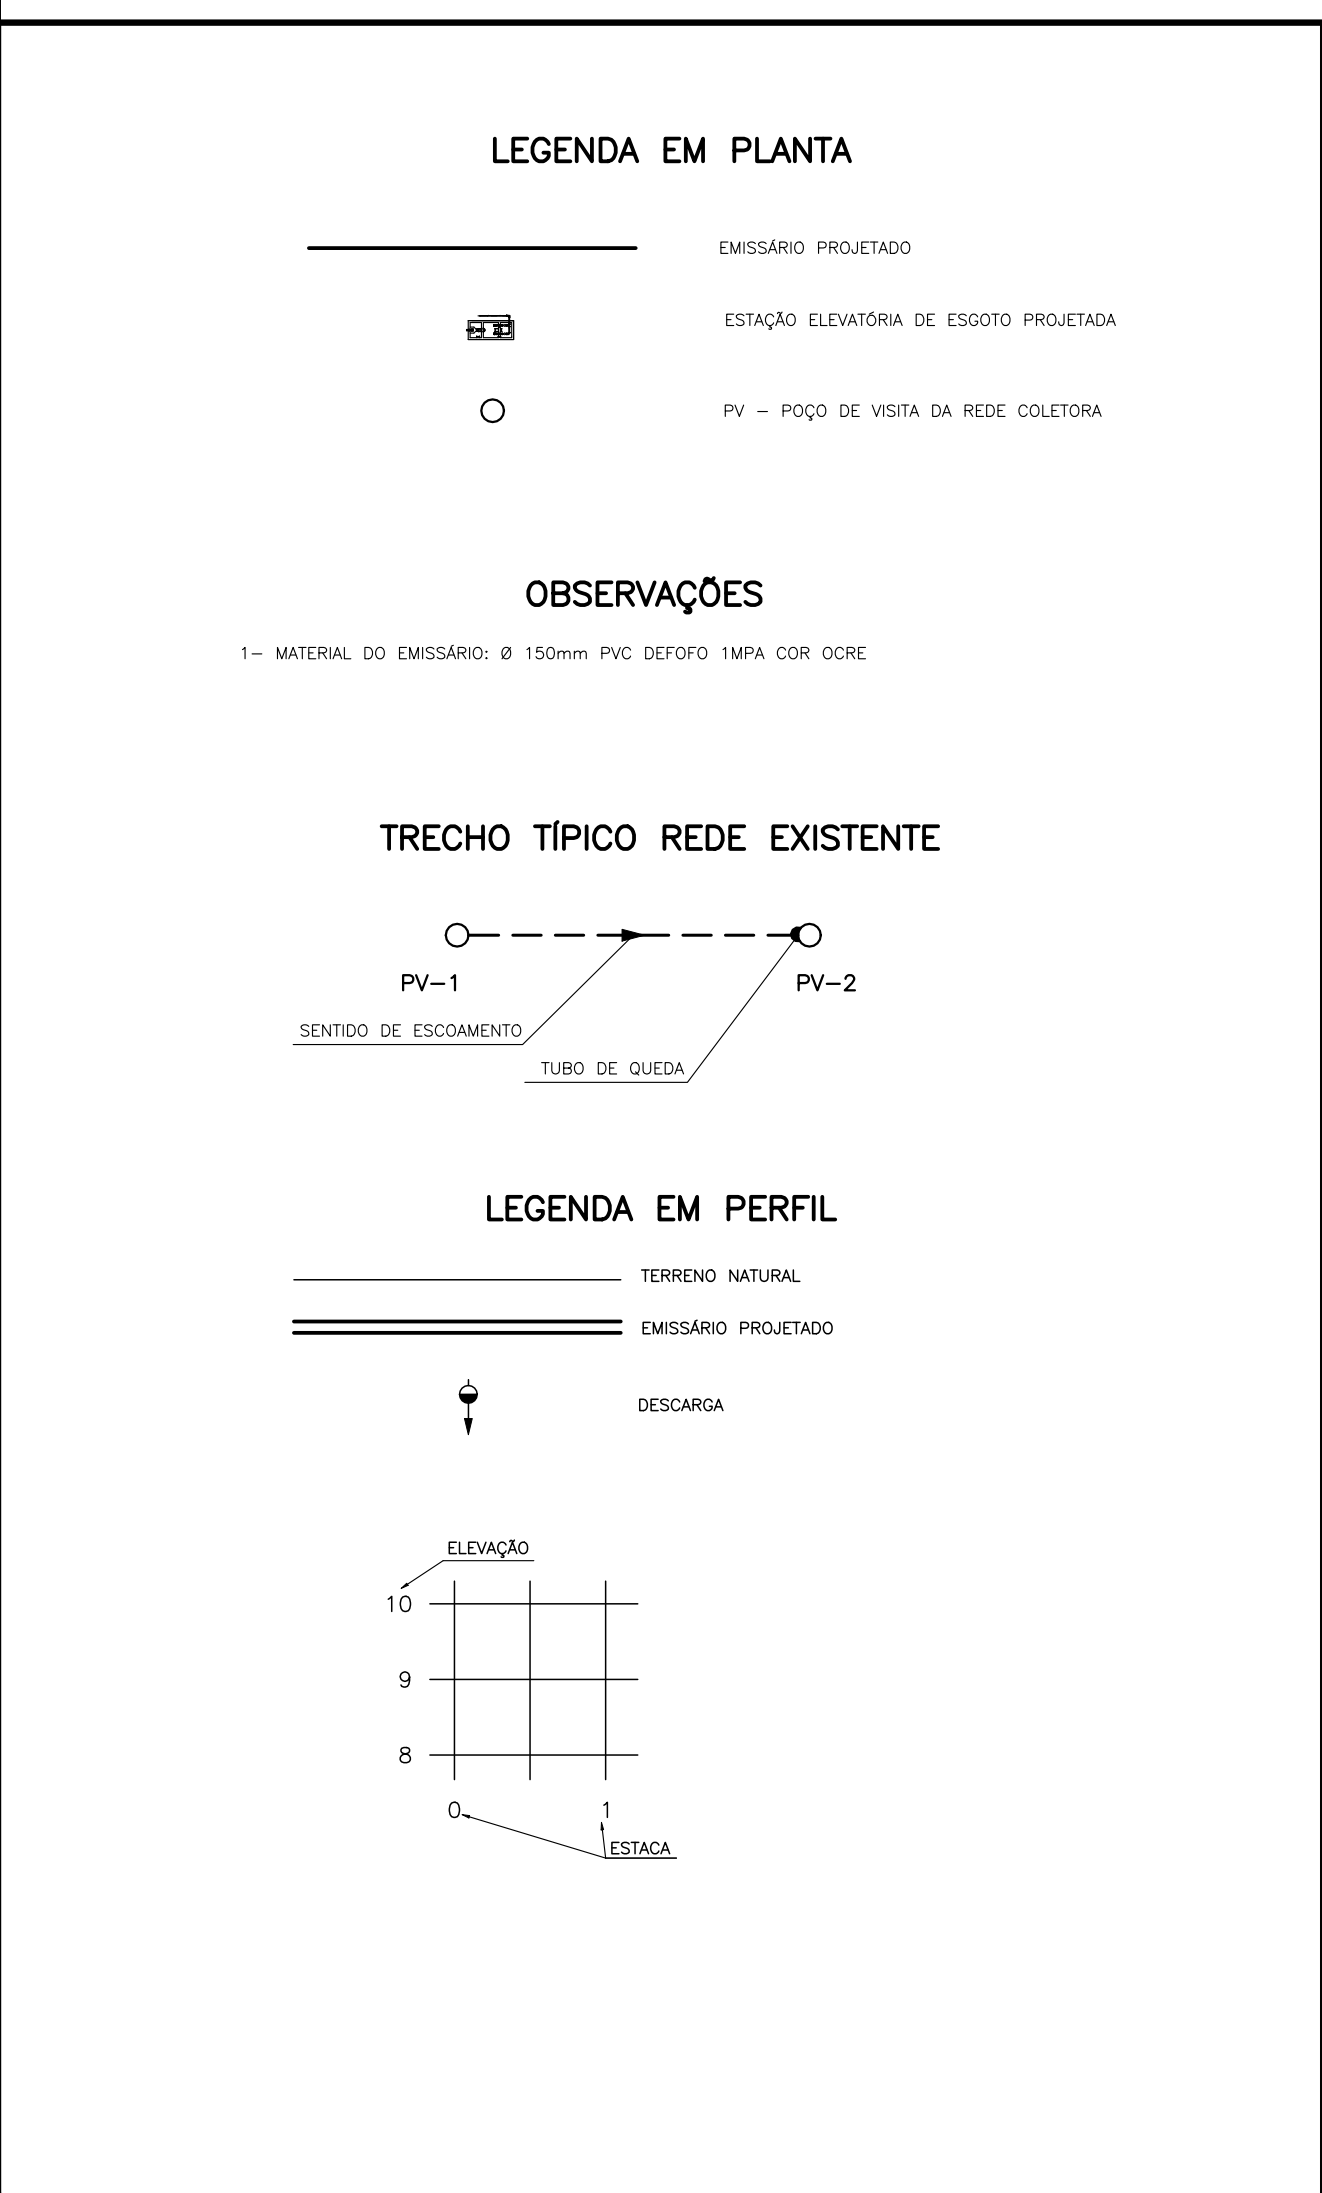


REVISÃO				DESO		DESENHO DE REFERÊNCIA		NOTAS	DESO	EXECUTADO POR	COMPANHIA DE SANEAMENTO DE SERGIPE	
Nº	DATA	DESCRIÇÃO	EXECUTADO POR	APROVADO POR	ACEITO	DATA	TÍTULO					NÚMERO
									VISTO E ACEITO		PROJETO EXECUTIVO DO SISTEMA DE ESGOTOS SANITÁRIOS DE ARACAJU/SE – LOT. SR. DO BOMFIM PROJETO HIDRÁULICO – EMISSÁRIO POR RECALQUE PLANTA E PERFIL	
									ESTA ACEITAÇÃO NÃO ISENTA A CONTRATADA DAS RESPONSABILIDADES E OBRIGAÇÕES CONTIDAS NO CONTRATO			
									ANALISADO	CHARLLES ADRIANO SILVA ALVES	AGO/2016	REVISÃO:  ESCALA: INDICADA Nº DESO: PRO-19-028 Nº FIRMA:
									APROVADO	CHARLLES ADRIANO SILVA ALVES	AGO/2016	
									VISTO			