


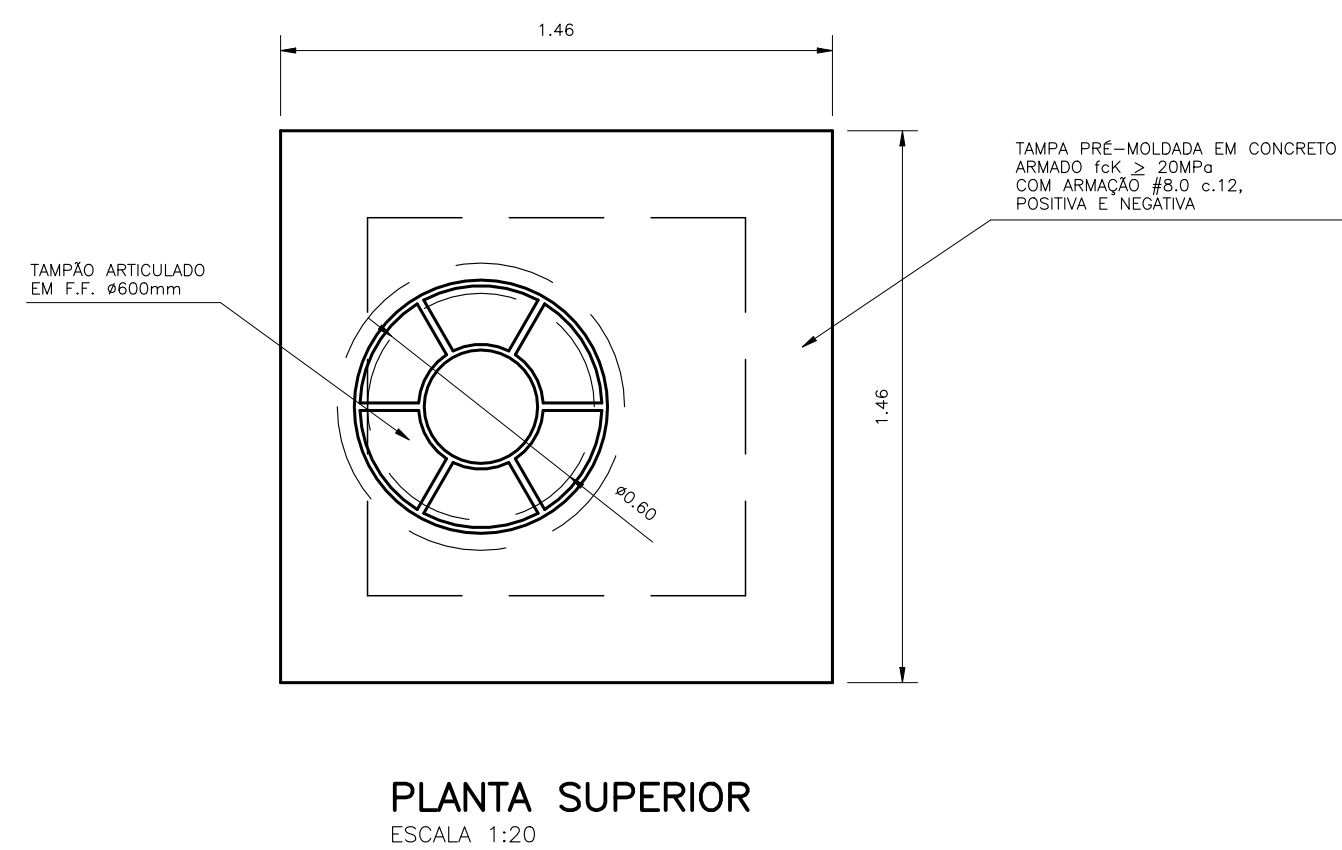
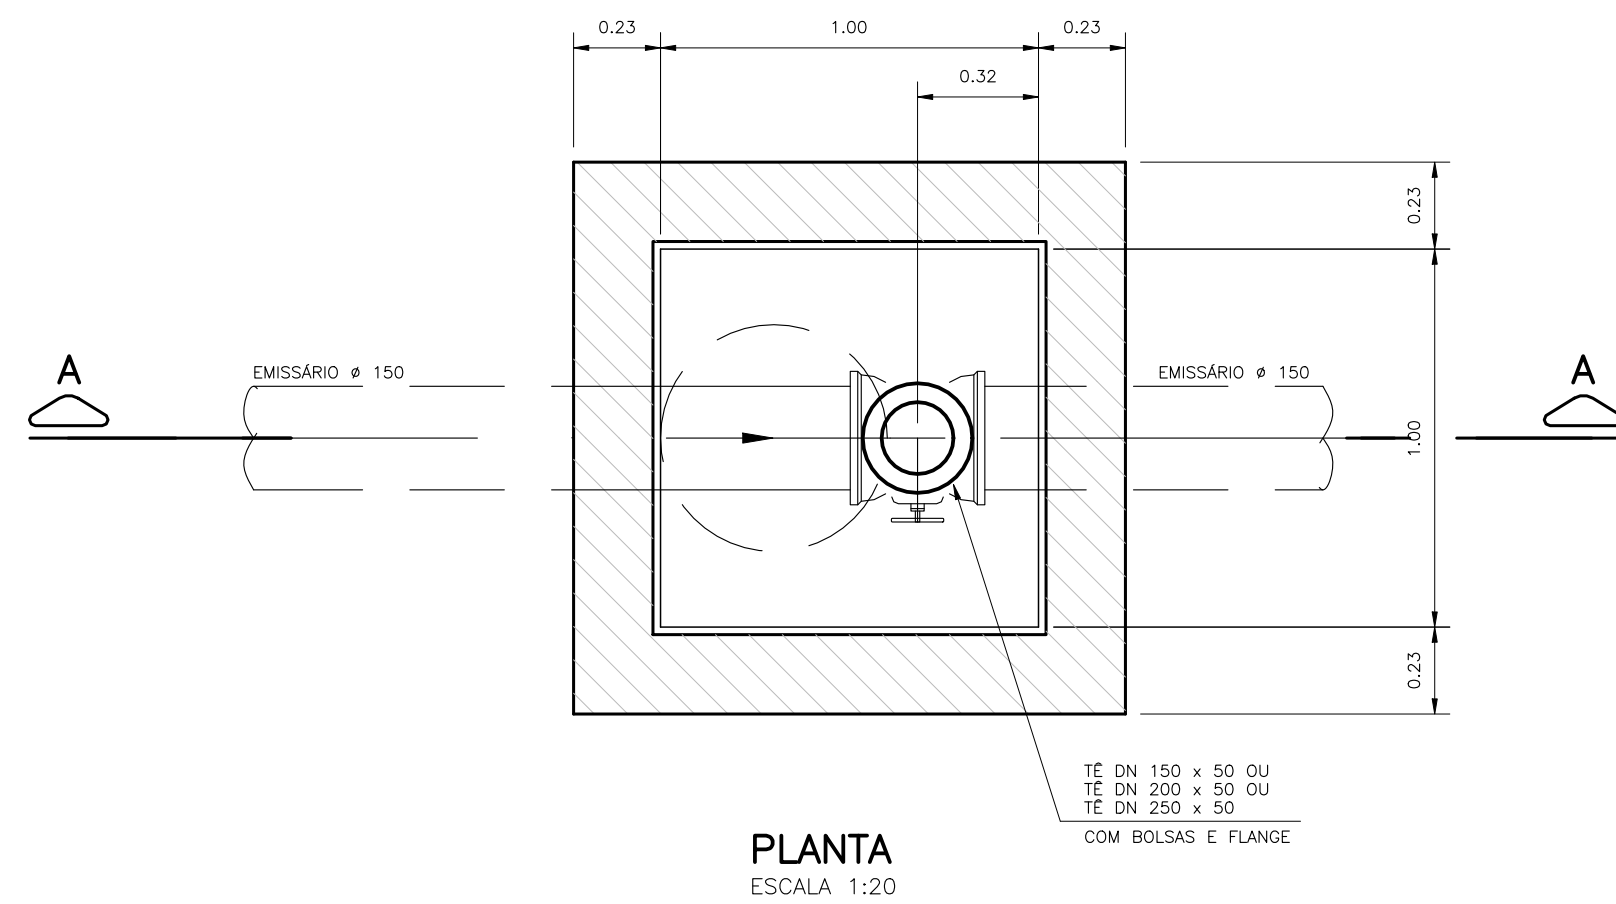
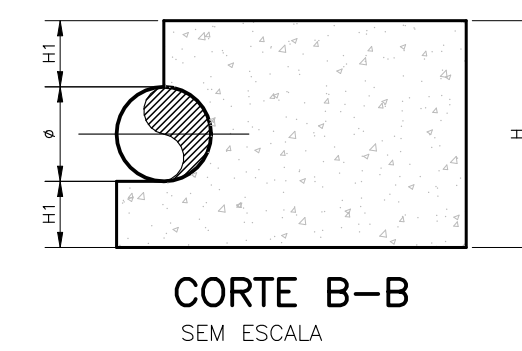


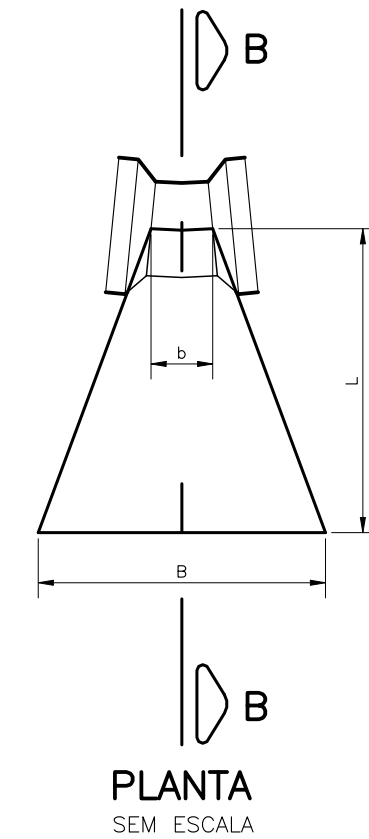

CURVAS 11°15'


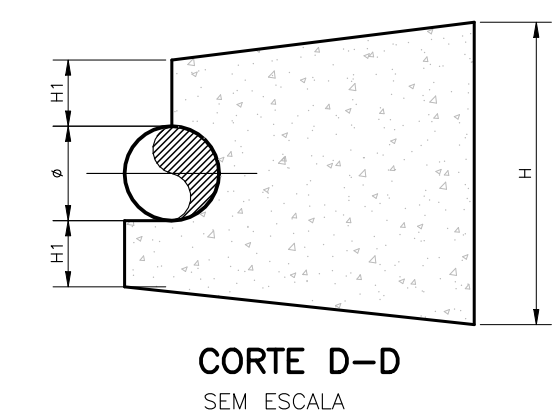


Ø (mm)	VOL. (m3)	B	b	L	H	H1
150	0,014	0,25	0,07	0,35	0,25	0,05


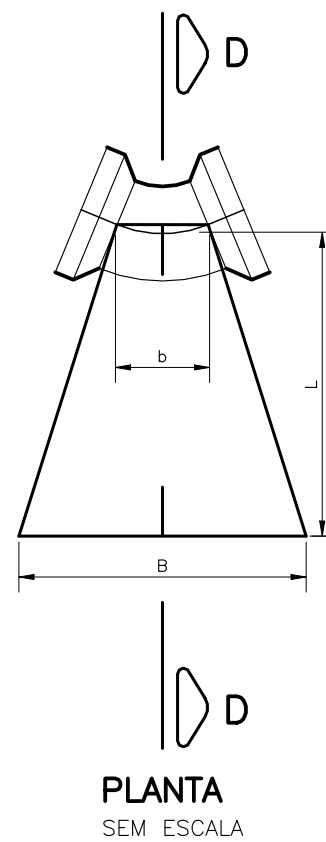


Ø (mm)	VOL. (m3)	B	b	L	H	H1
150	0.055	0.40	0.15	0.50	0.40	0.125

CURVAS 22°30'

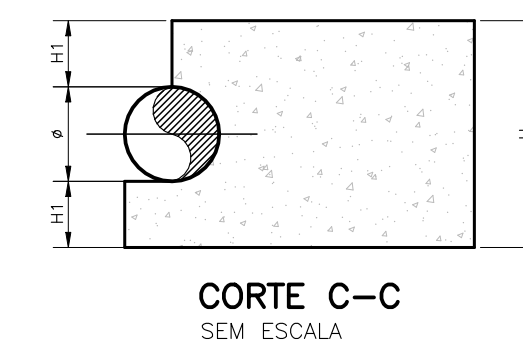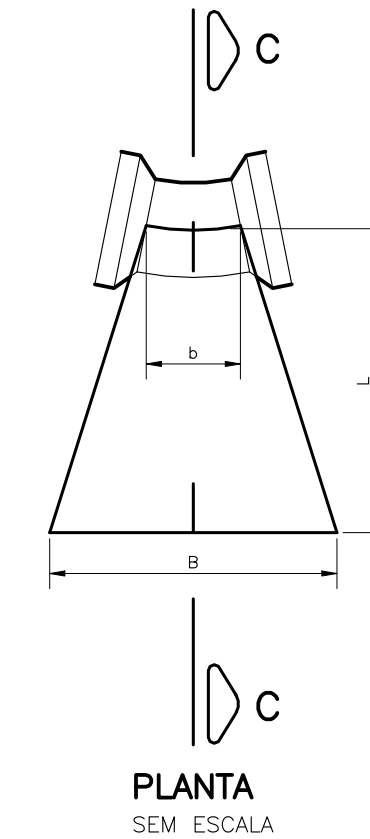

Ø (mm)	VOL. (m³)	B	b	L	H	H1
150	0,050	0,40	0,10	0,50	0,40	0,12

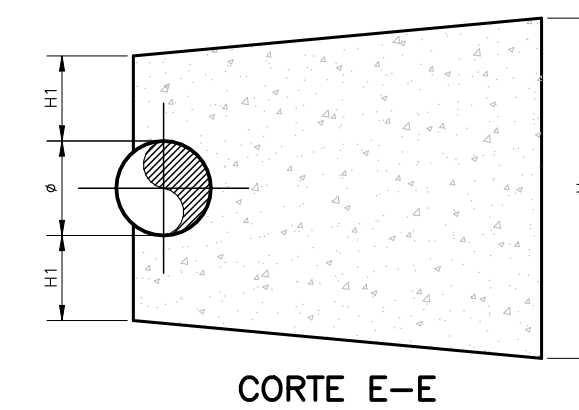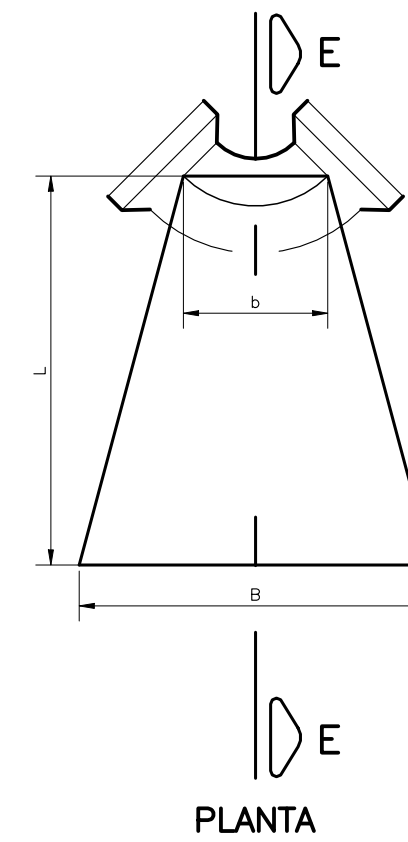

DIMENSÕES DOS BLOCOS – CURVA 90°						
Ø (mm)	VOL. (m³)	B	b	L	H	H1
150	0.176	0.60	0.24	0.70	0.60	0.225

REVISÃO				DESO		DESENHO DE REFERÊNCIA		NOTAS	DESO	EXECUTADO POR	COMPANHIA DE SANEAMENTO DE SERGIPE						
Nº	DATA	DESCRIÇÃO	EXECUTADO POR	APROVADO POR	ACEITO	DATA	TÍTULO				NÚMERO	PROJETO EXECUTIVO DO SISTEMA DE ESGOTOS SANITÁRIOS DE ARACAJU/SE – LOT. SR. DO BOMFIM					
												PROJETO HIDRÁULICO – EMISSÁRIO POR RECALQUE					
												DETALHES TÍPICOS – CAIXAS PARA VENTOSA E BLOCOS DE ANCORAGEM					
									1 – CONCRETO PARA OS BLOCOS DE ANCORAGEM = 15 MPa	VISTO E ACEITO ESTA ACEITAÇÃO NÃO ISENTA A CONTRATADA DAS RESPONSABILIDADES E OBRIGAÇÕES CONTIDAS NO CONTRATO							
										TOPOGRAFIA							
										DESENHO TOPOGRAFIA							
									PROJETO	CHARLES ADRIANO SILVA ALVES	AGO/2016						
									APROVADO	DESENHO PROJETO	CHARLES ADRIANO SILVA ALVES	AGO/2016					
									VISTO	APROVAÇÃO							
											REVISÃO:		ESCALA:	INDICADA	Nº DESO:	PRO-19-029	Nº FIRMA: