



PLANTA DE LOCALIZAÇÃO

ESCALA: 1/1000

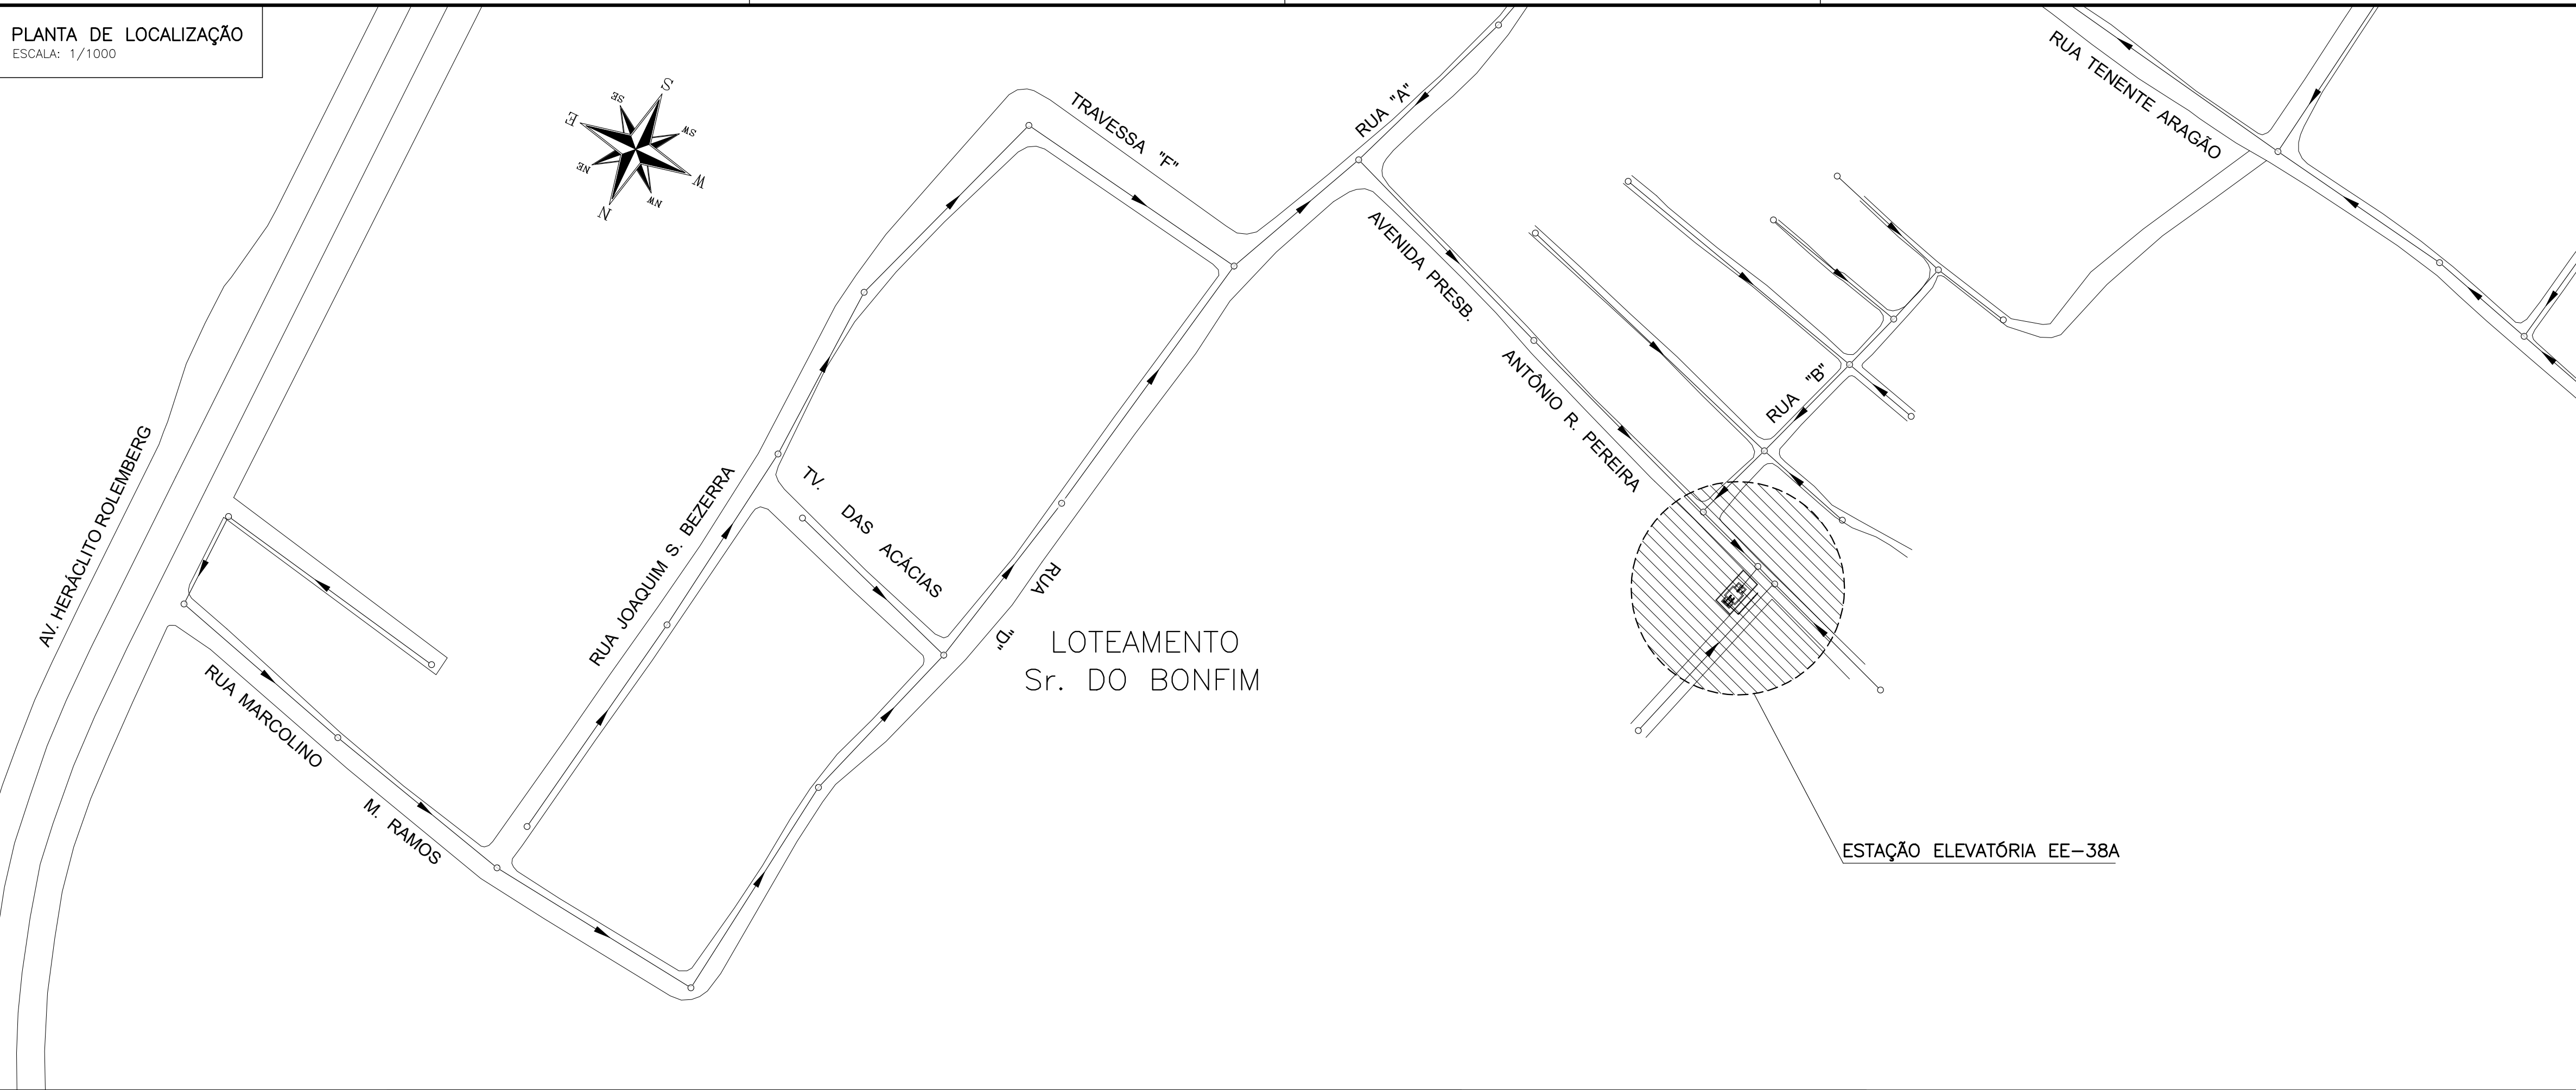


PLANTA DE LOCAÇÃO E URBANIZAÇÃO

ESCALA: 1/100

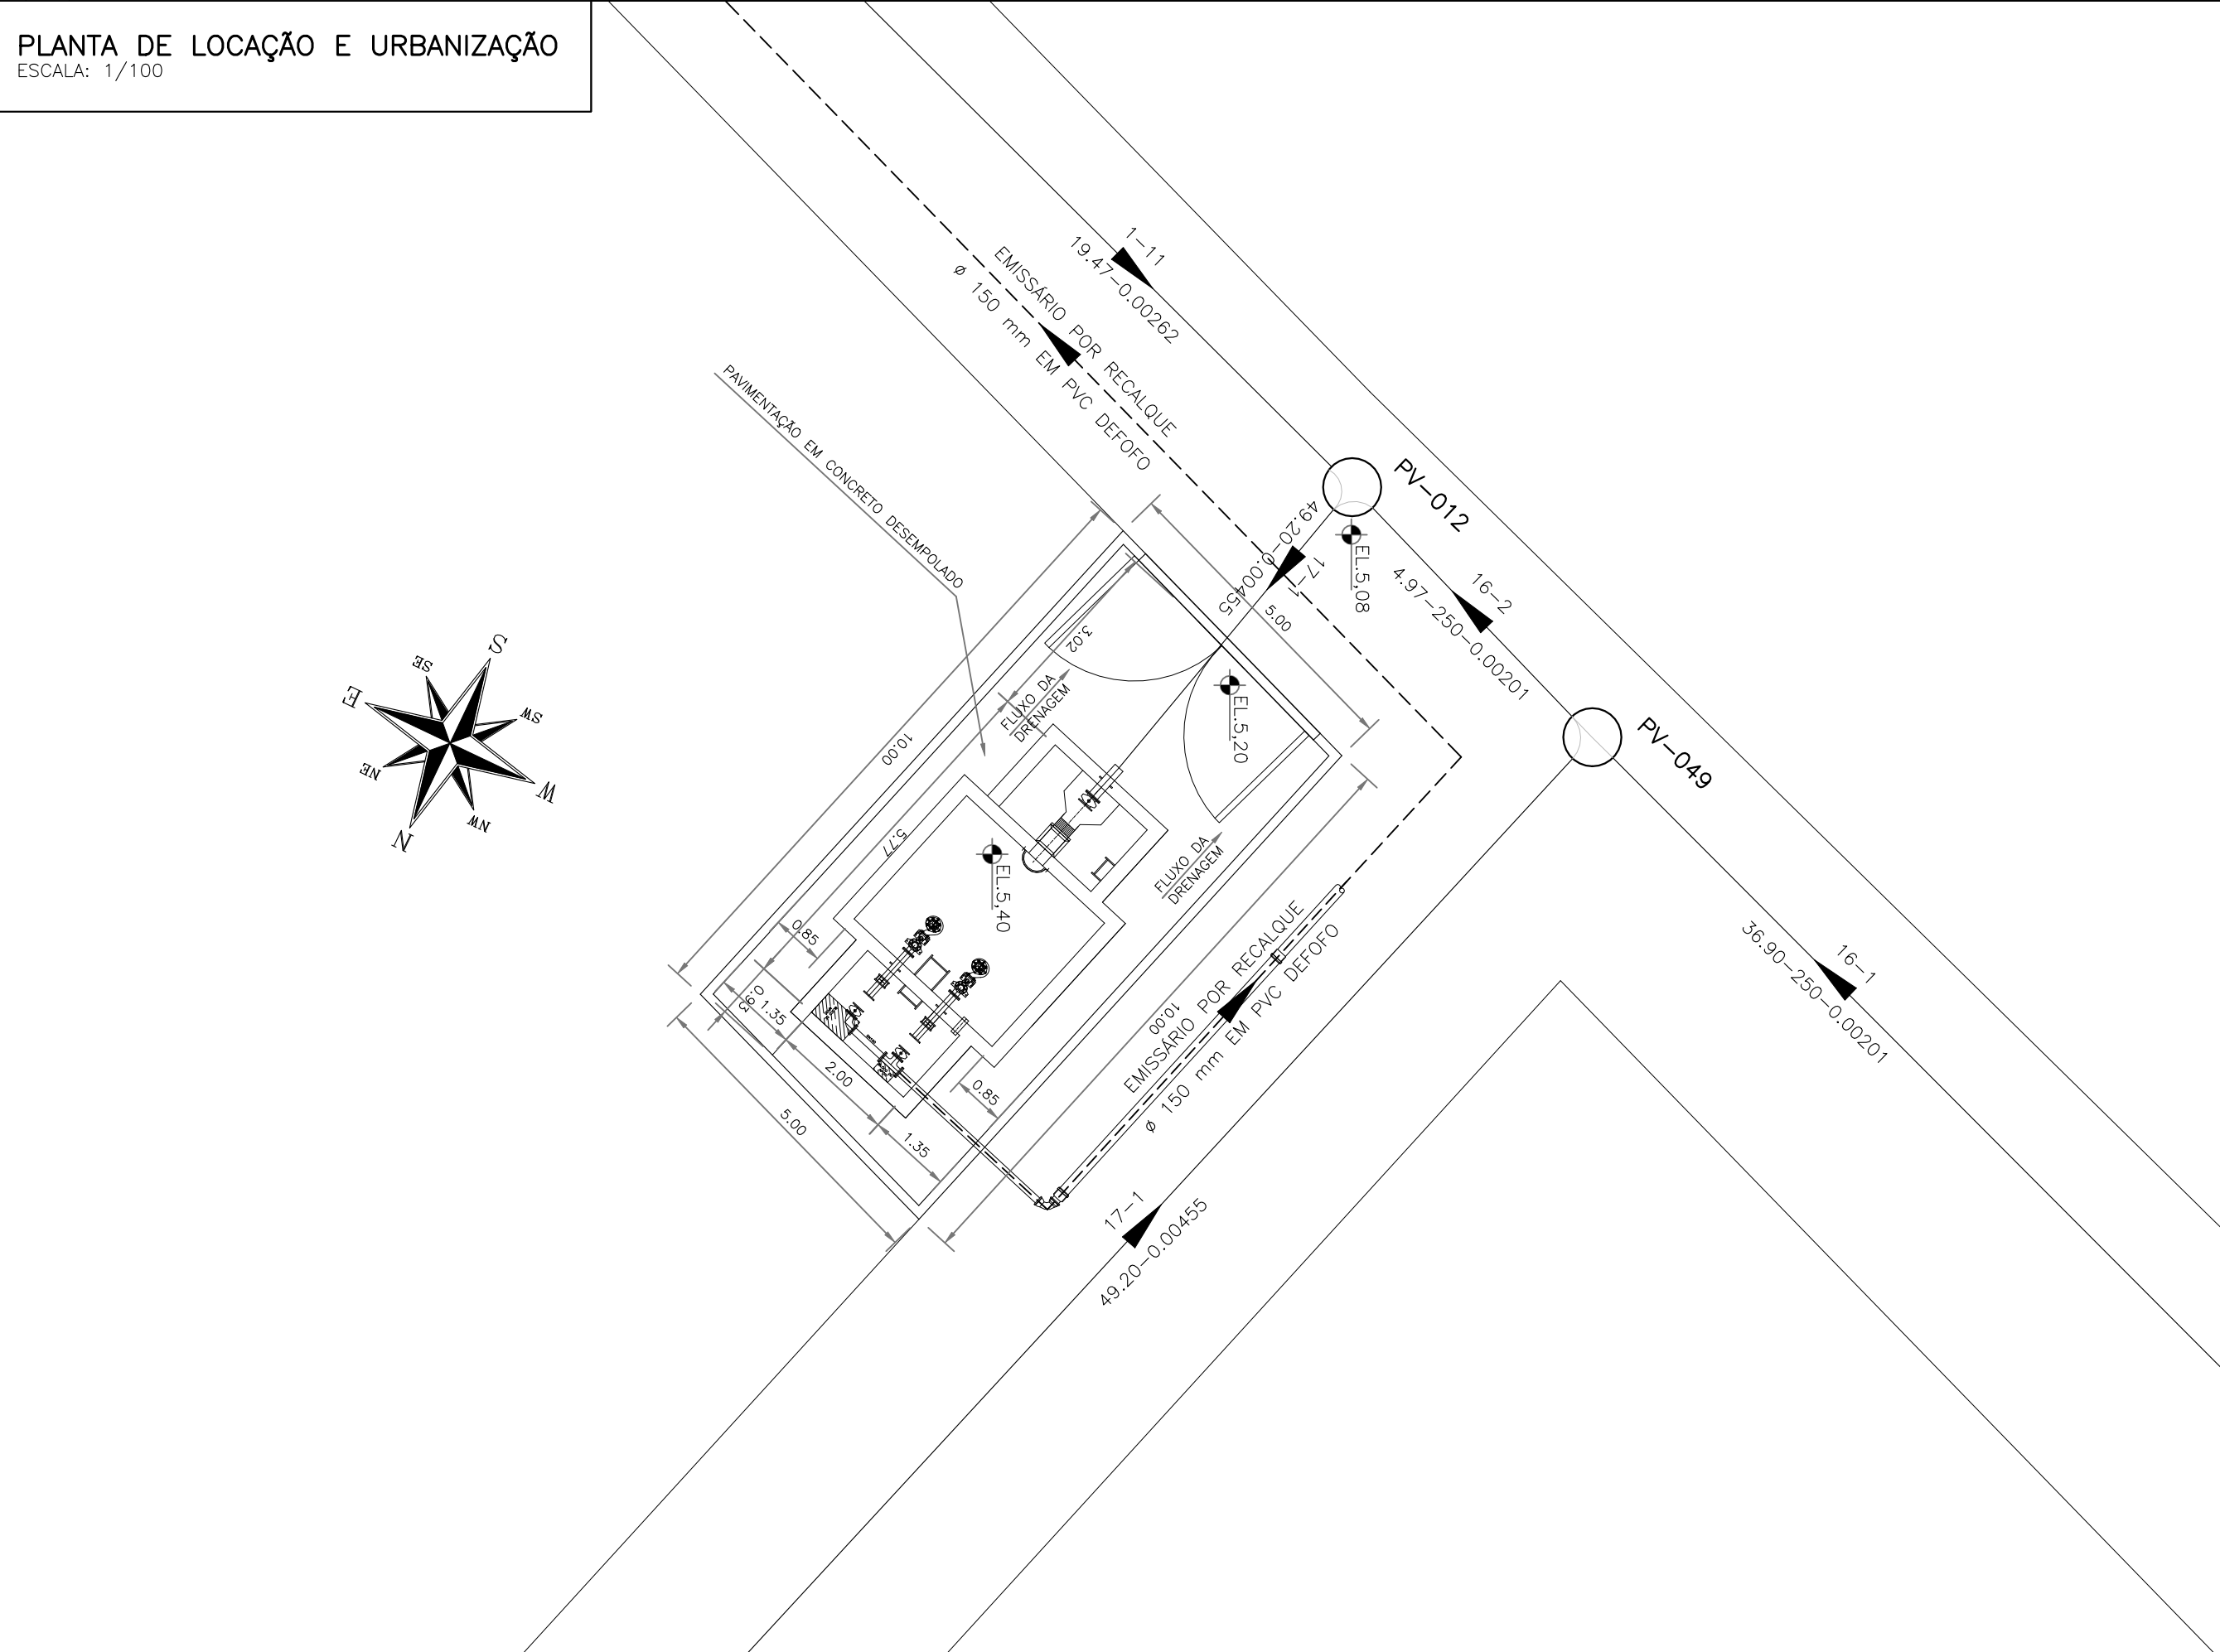


DETALHE DO MURO FRONTAL E PORTÃO

SEM ESCALA

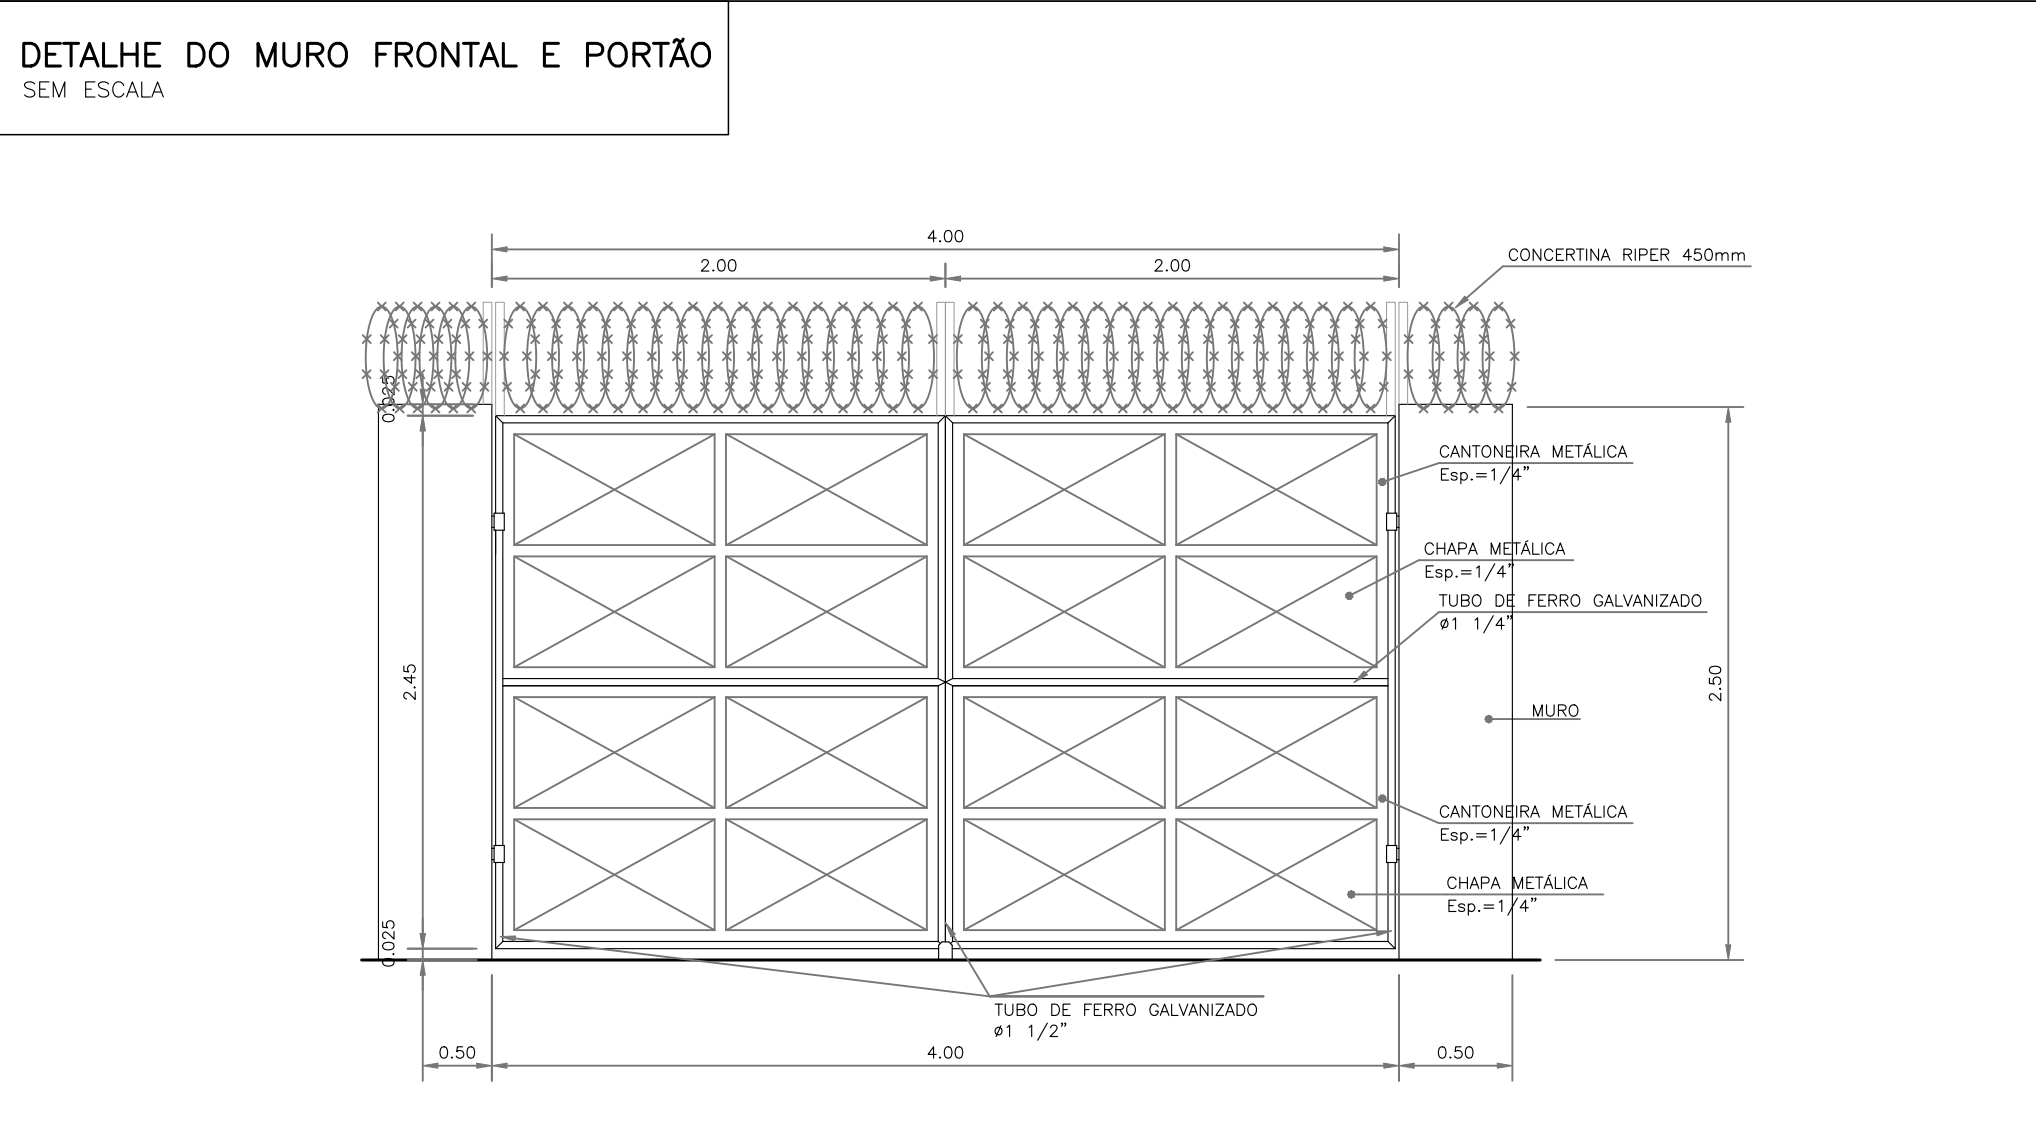


DETALHE DA DIAGRAMAÇÃO DAS DAMAS COM JUNTA DE 2cm

ESCALA: 1:50

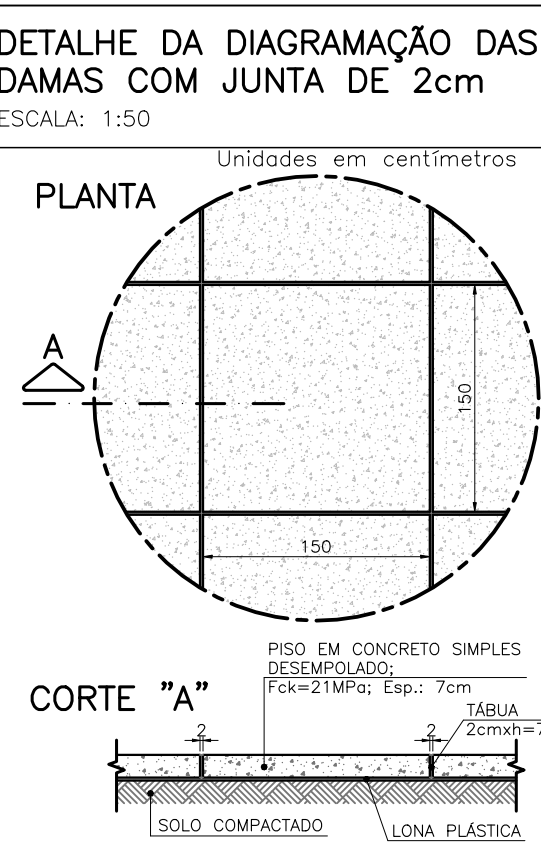


LOGOTIPO DA DESO (MURO LATERAL)

SEM ESCALA

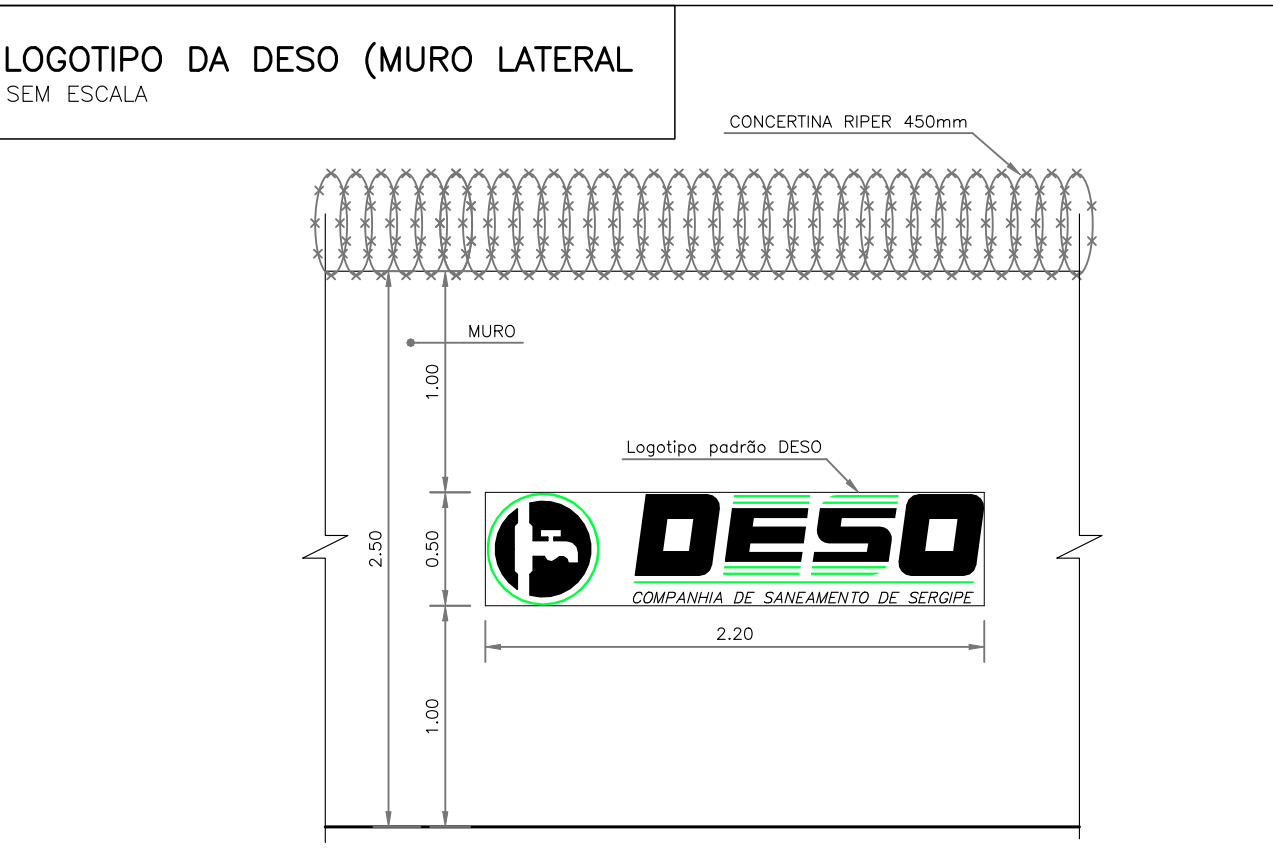

SEÇÃO TÍPICA DO MURO

ESCALA: 1:10

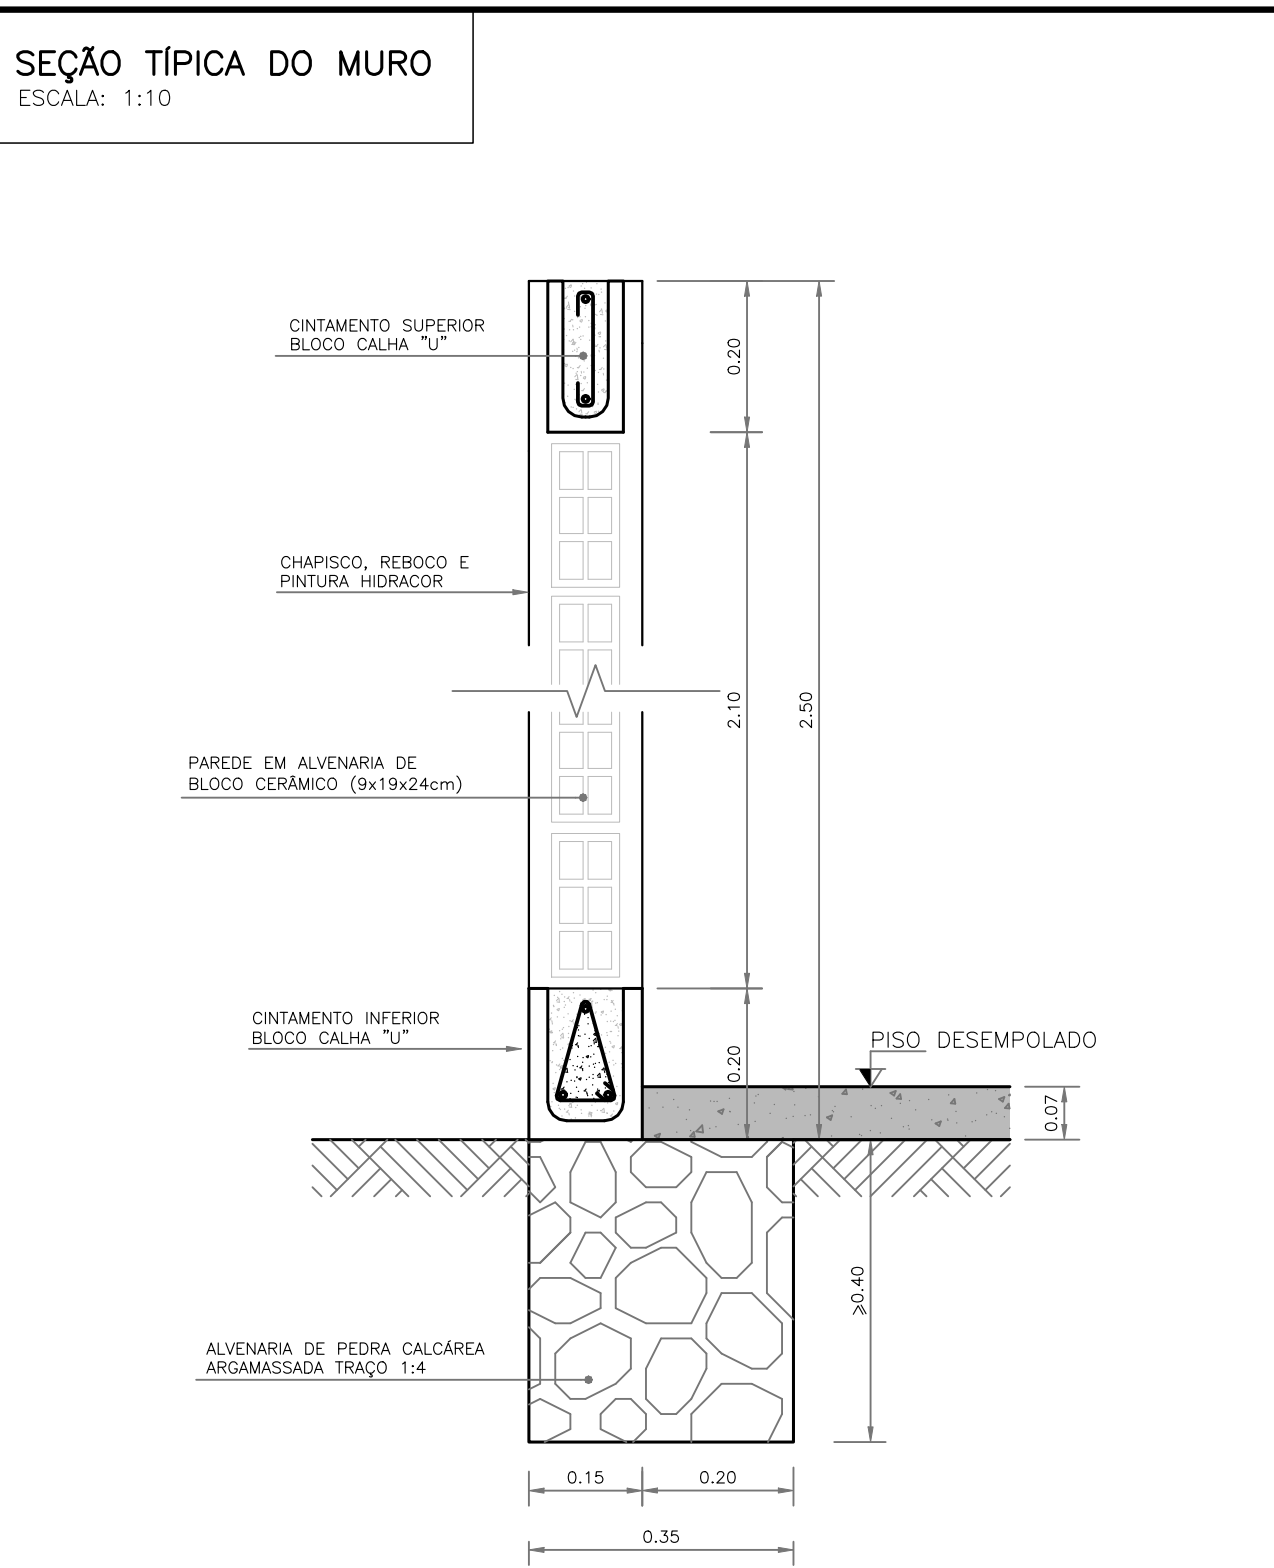


CINTAMENTO SUPERIOR EM BLOCO CALHA "U"

(0,10x0,20x0,30)

PRE-MOLDADO EM CONCRETO

ESCALA: 1:5

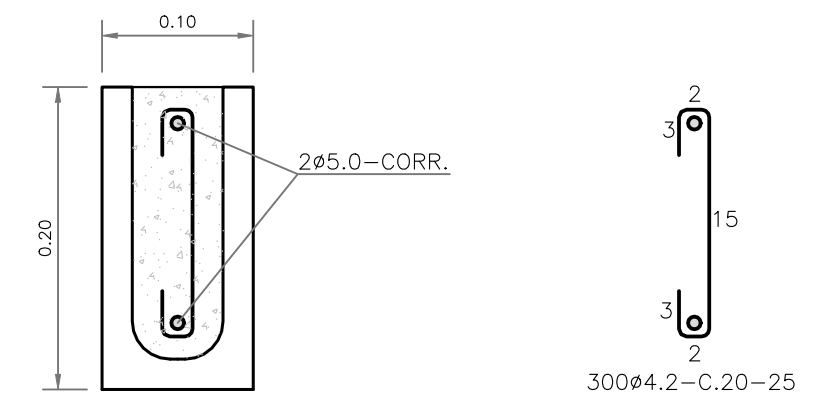


CINTAMENTO INFERIOR EM BLOCO CALHA "U"

(0,15x0,20x0,30)


PRE-MOLDADO EM CONCRETO

ESCALA: 1:5

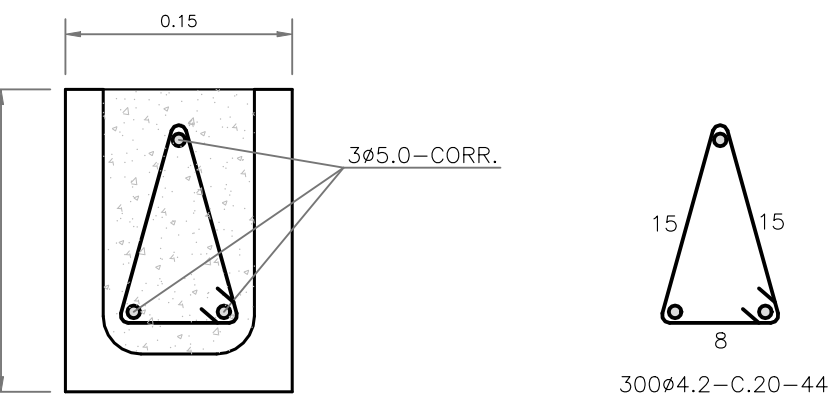

DET. DOS PILARES QUE NASCEM NA PRÓPRIA ALVENARIA DE PEDRA A CADA 3 METROS

ESCALA: 1:10

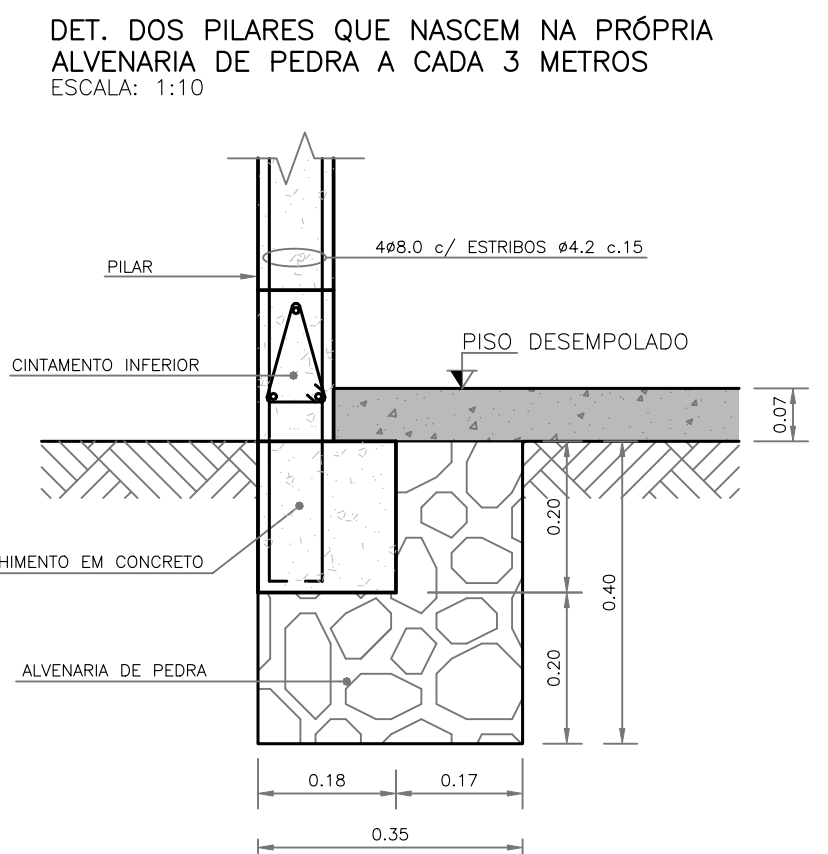

REVISÃO		DESO		DESENHO DE REFERÊNCIA	
Nº	DATA	EXECUTADO POR	APROVADO POR	TÍTULO	NÚMERO

NOTAS

1- DIMENSÕES E ELEVACÕES EM METRO, EXCETO ONDE INDICADO;
2- AS PEÇAS GRÁFICAS NÃO NUMERADAS FAZEM PARTE DA RELAÇÃO DE MATERIAIS DE OUTRA UNIDADE;

DESO
VISTO E ACEITO

ESTA ACEITAÇÃO NÃO ISENTA A CONTRATADA DAS RESPONSABILIDADES E OBRIGAÇÕES CONTIDAS NO CONTRATO

ANALISADO
APROVADO
VISTO

EXECUTADO POR

TOPOGRAFIA
DESENHO TOPOGRAFIA
PROJETO
DESENHO PROJETO
APPROVAÇÃO

CHARLES ADRIANO SILVA ALVES
AGO/2016
CHARLES ADRIANO SILVA ALVES
AGO/2016

DESO		COMPANHIA DE SANEAMENTO DE SERGIPE	
PROJETO EXECUTIVO DO SISTEMA DE ESGOTOS SANITÁRIOS DE ARACAJU/SE - LOT. SR. DO BOMFIM		PROJETO HIDRÁULICO - ESTAÇÃO ELEVATÓRIA	
PLANTA DE LOCALIZAÇÃO, PLANTA DE LOCAÇÃO E URBANISMO E DETALHES		ESCALA: INDICADA	
REVISÃO:		Nº DESO: PRO-19-037	
Nº FIRMA:		Nº FIRMA:	