



[illegible]


VISTA SUPERIOR
ESC. 1:10

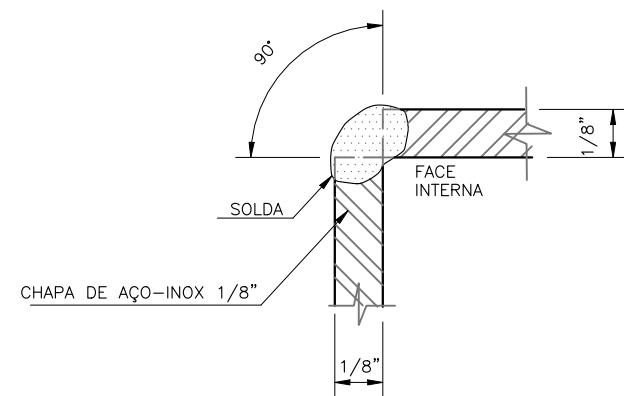


DETALHE "A"
SEM ESC.

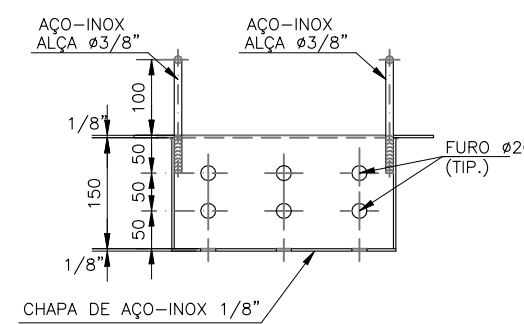


CORTE A-A
ESC. 1:5

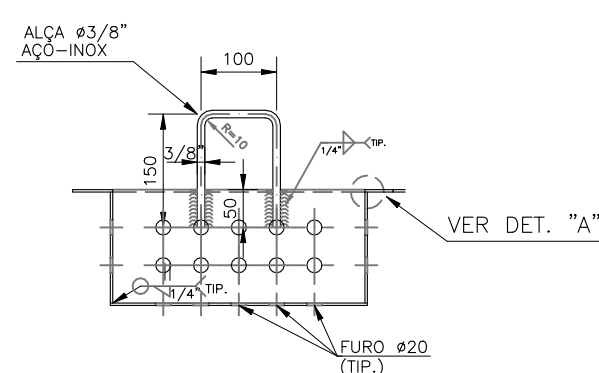


CORTE B-B
ESC. 1:5

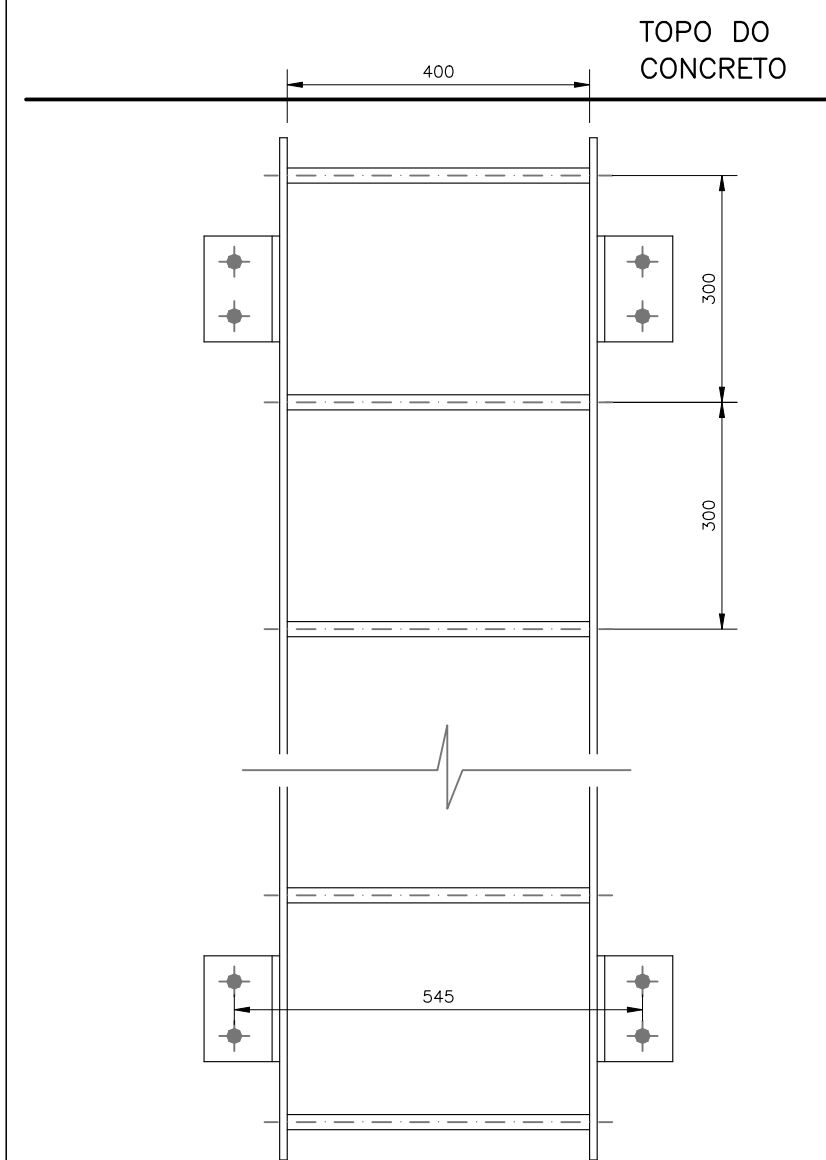


VISTA FRONTAL
ESC. 1:10

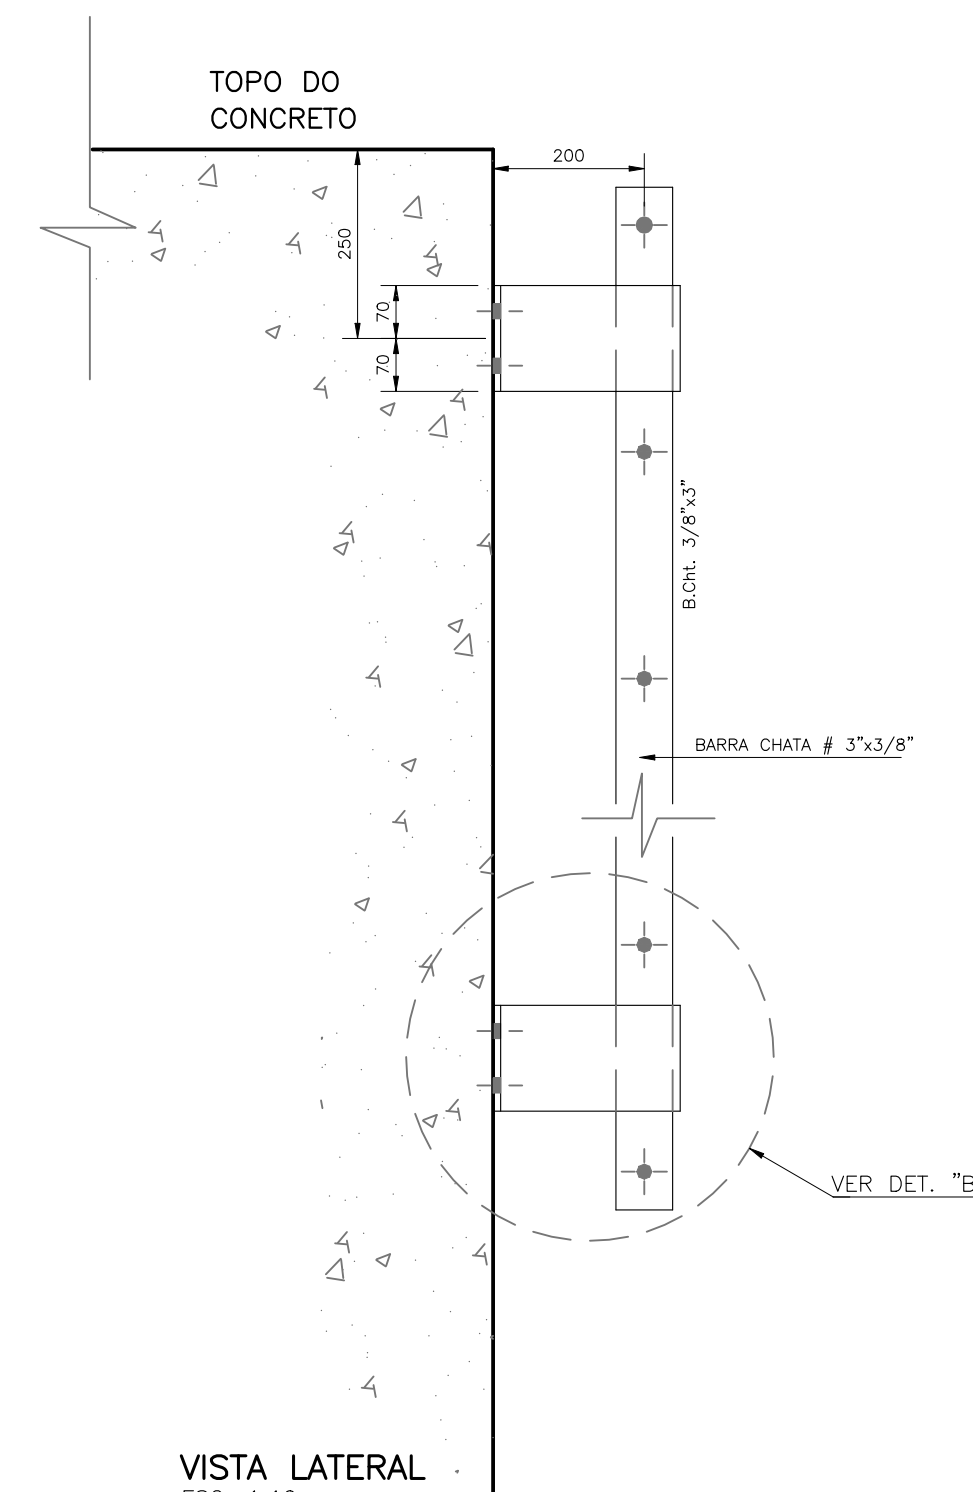

VISTA LATERAL
ESC. 1:10

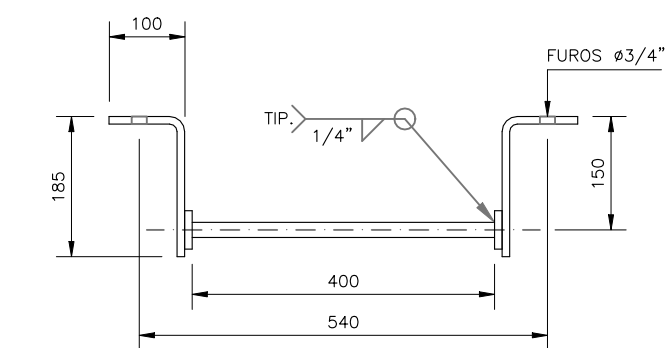


VISTA SUPERIOR
ESC. 1:10

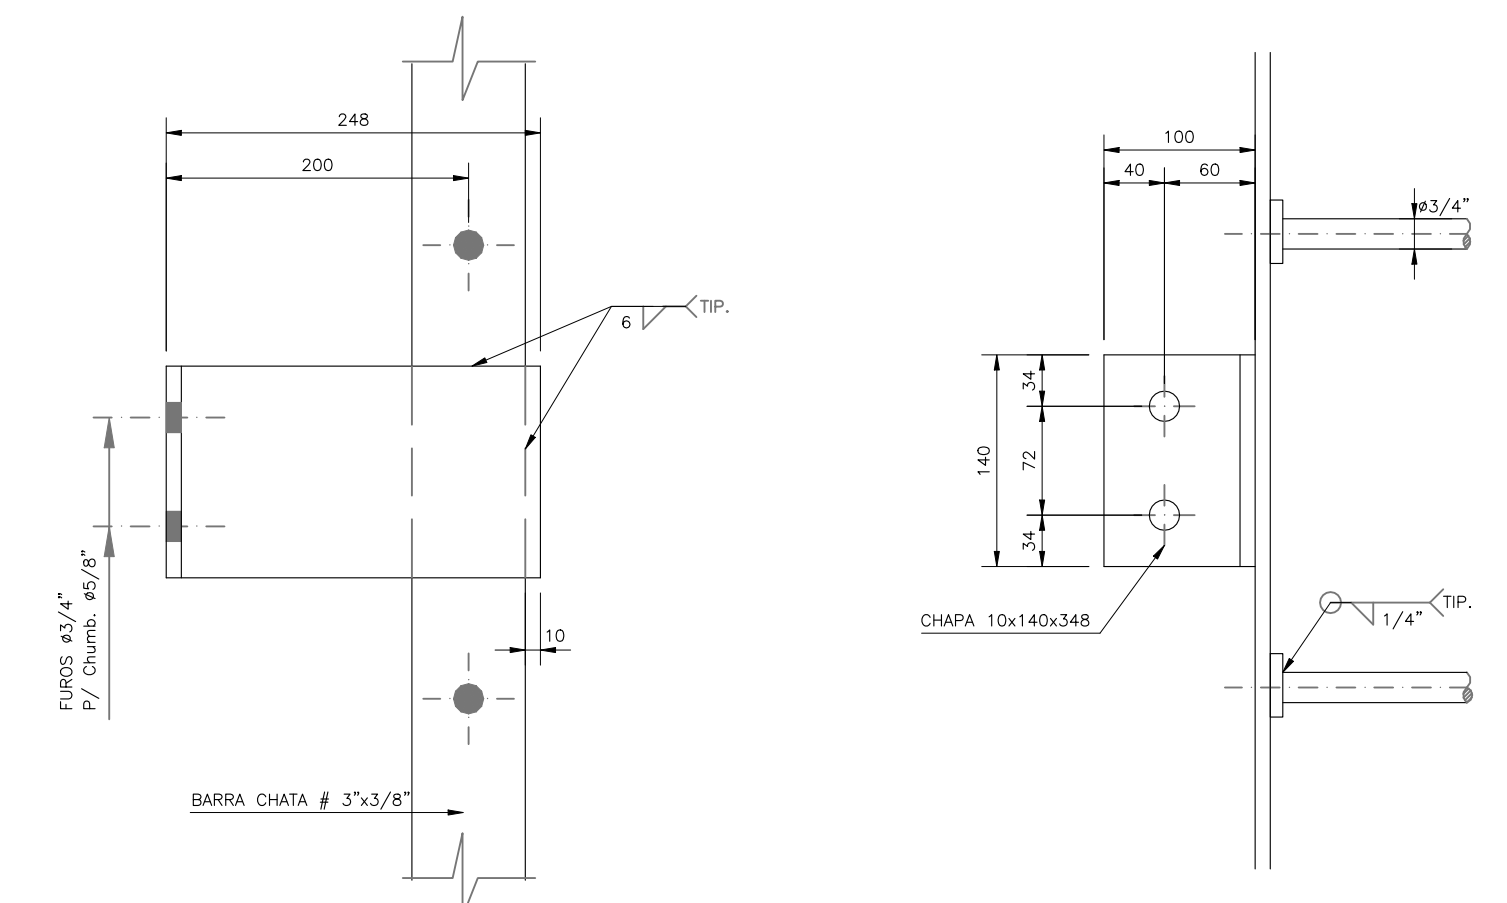


DETALHE "B"
SEM ESCALA



VISTA FRONTAL
ESC. 1:5

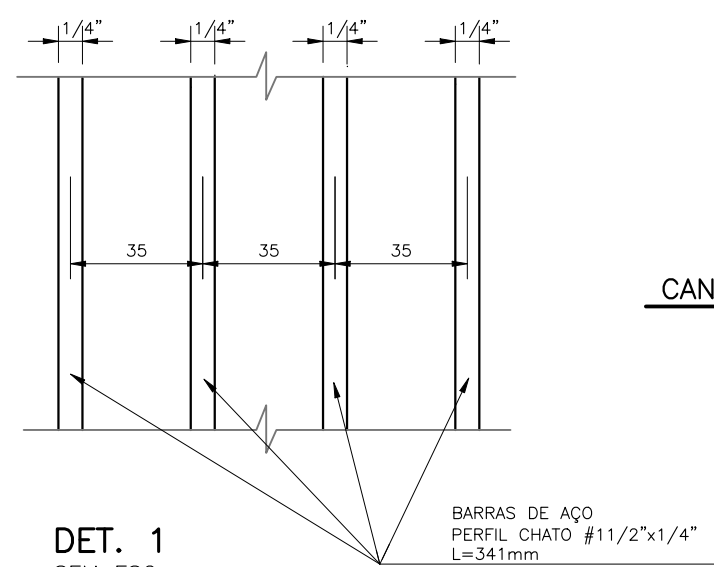


DET. 1
SEM ESC.

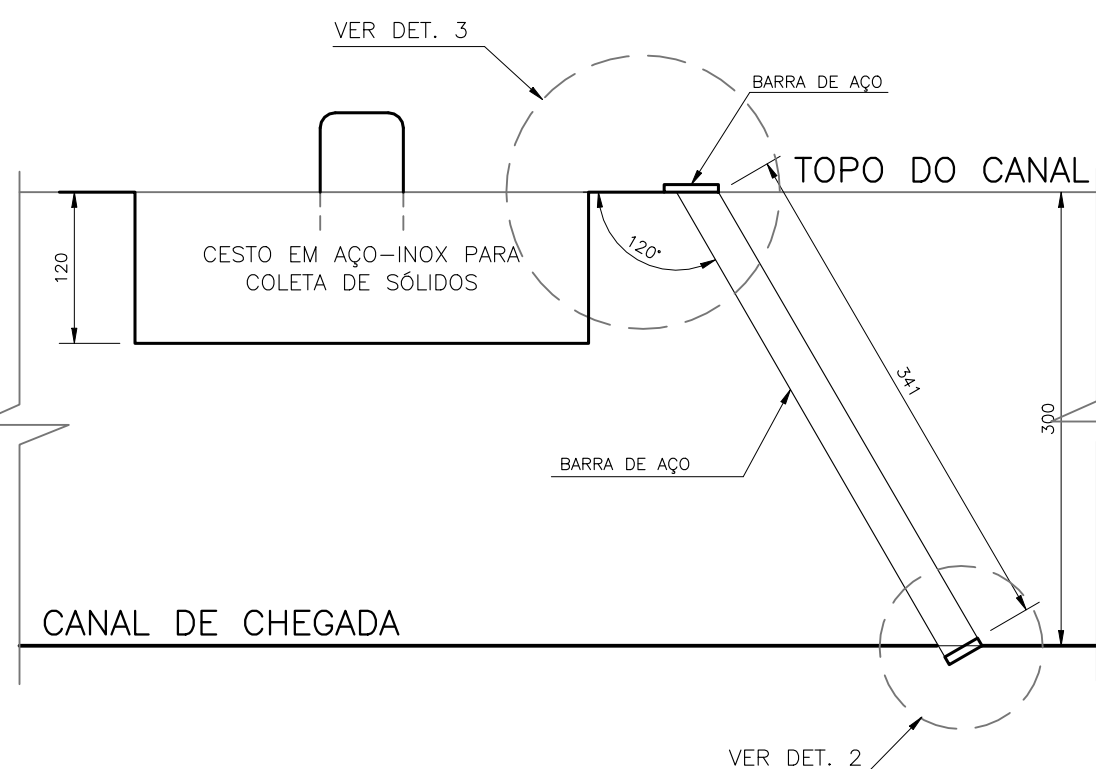


VISTA LATERAL
SEM ESCALA

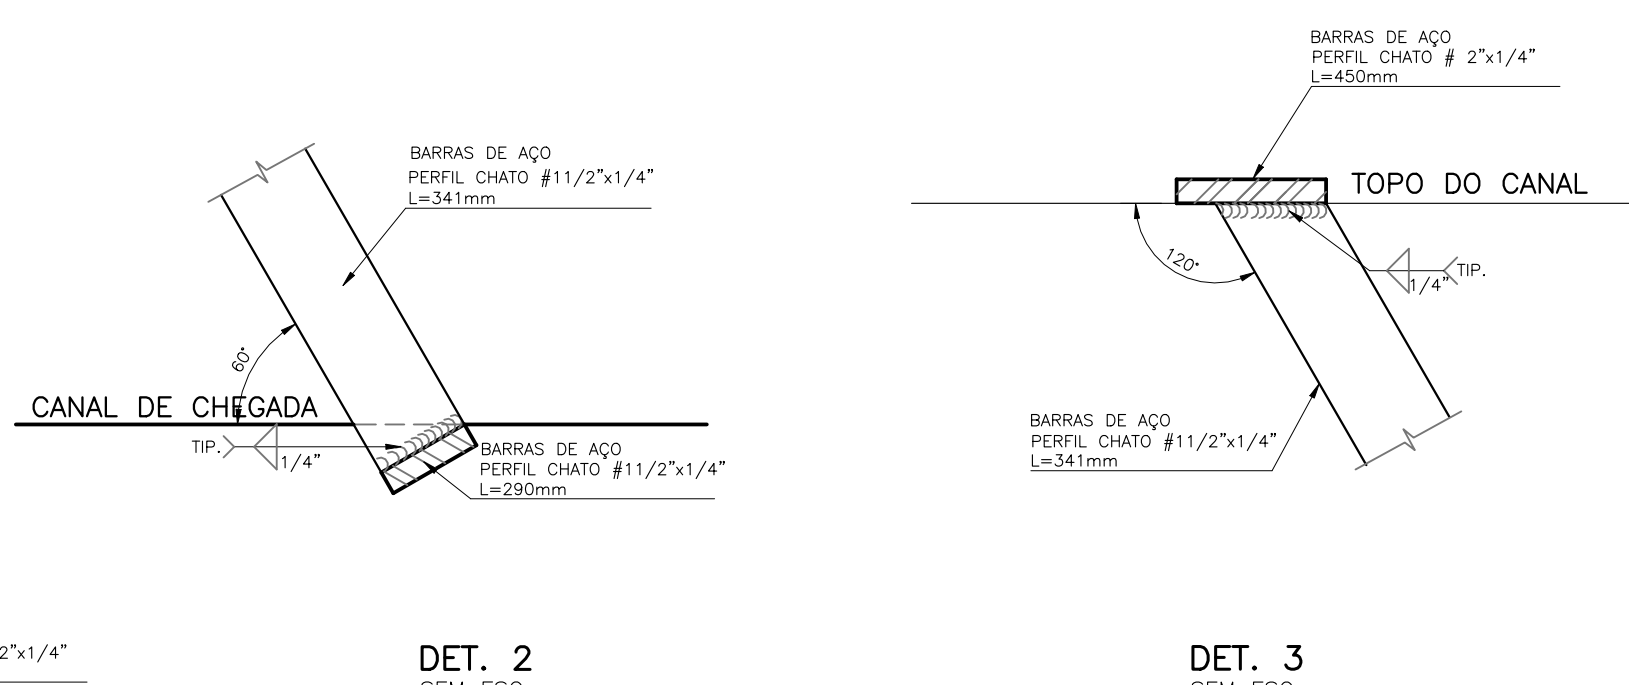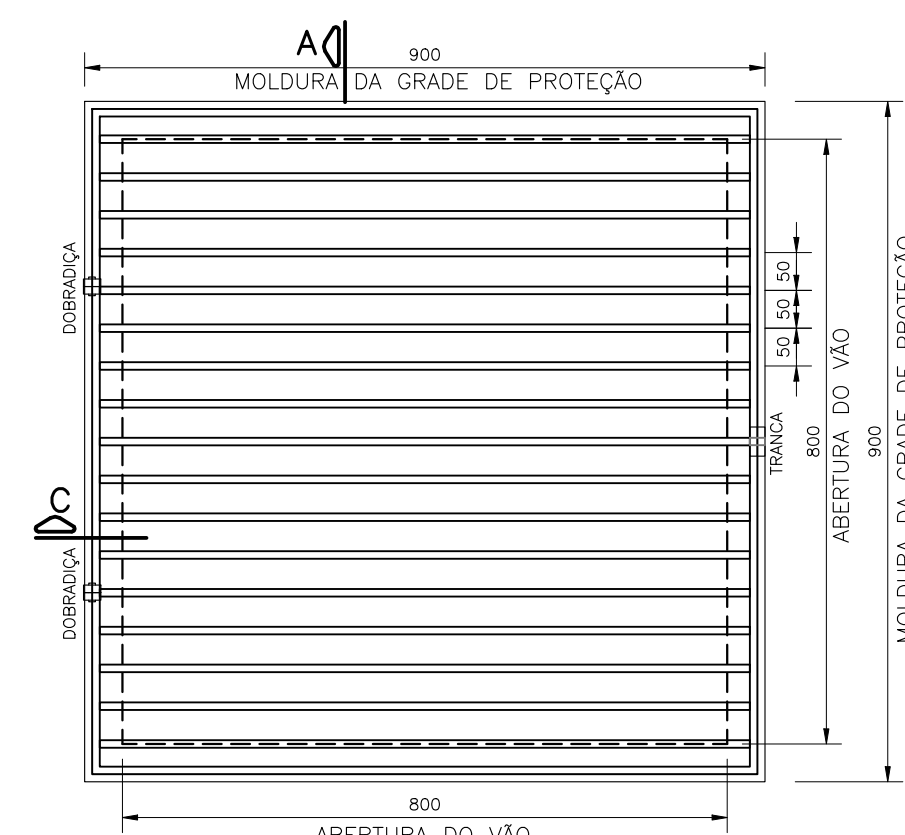DET. 2
SEM ESC.


VISTA SUPERIOR
GRADE TIPO 1
ESC. 1:10

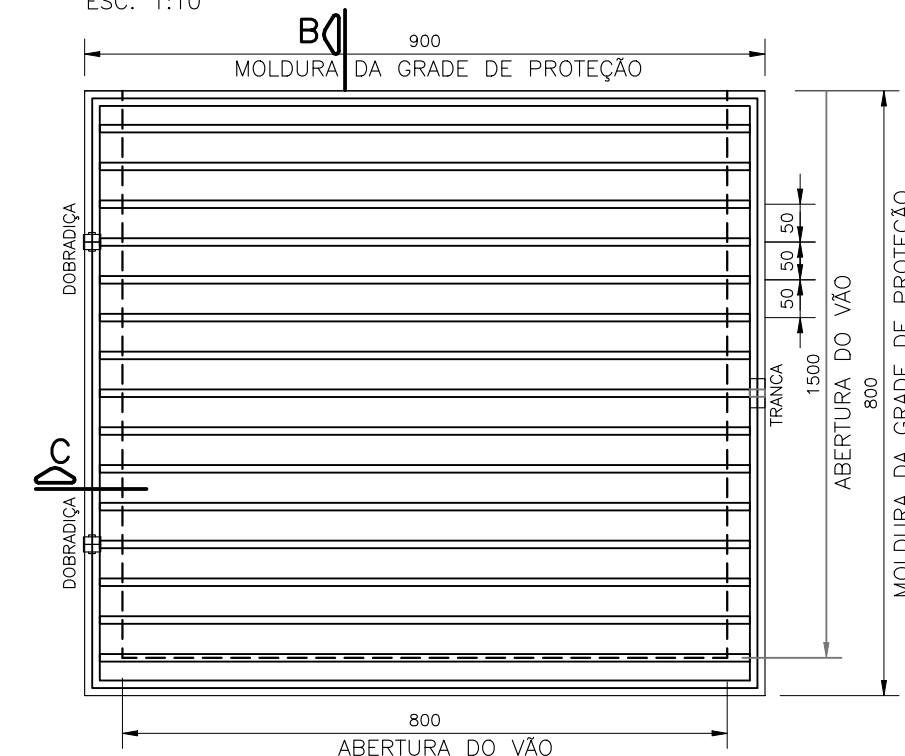


VISTA SUPERIOR
GRADE TIPO 2
ESC. 1:10

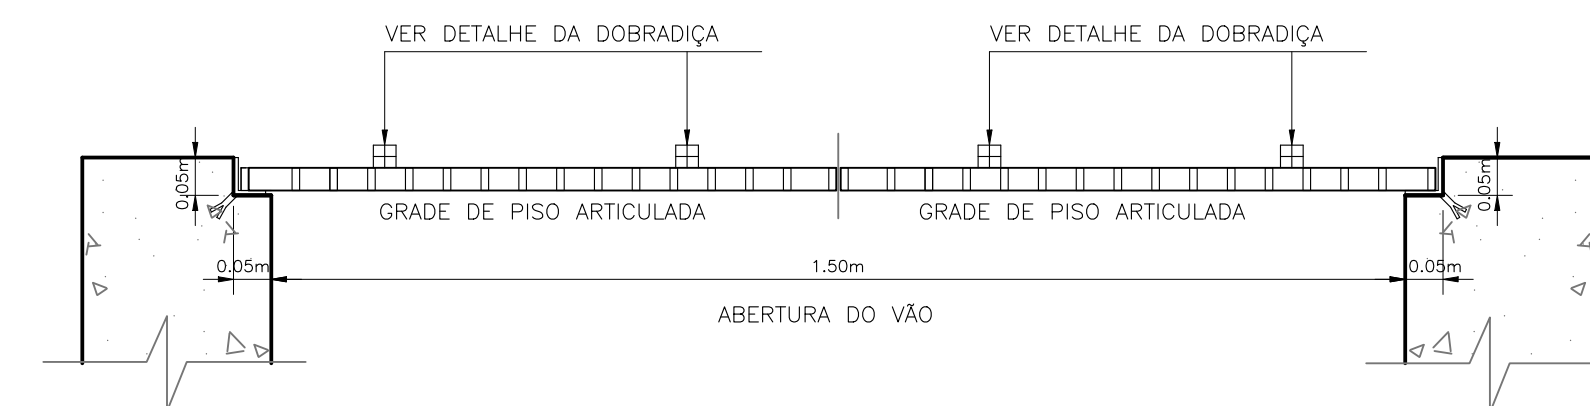



CORTE B
GRADE TIPO 2
ESC. 1:10

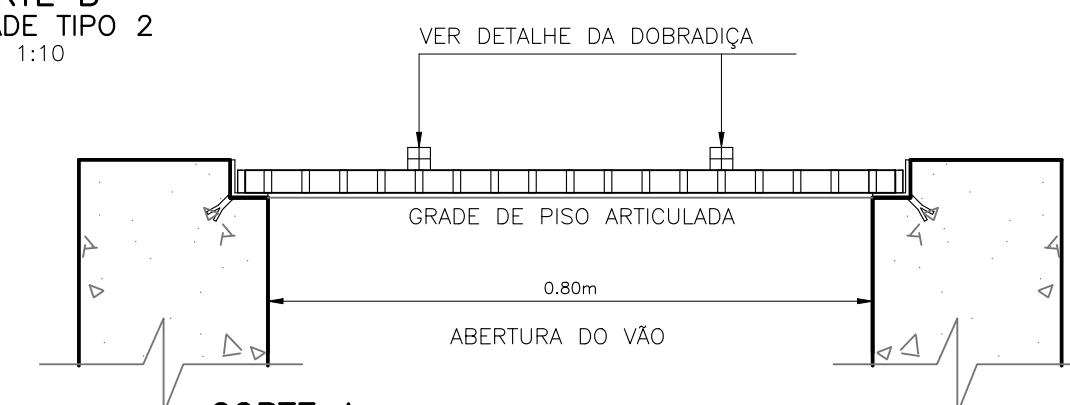


CORTE A
GRADE TIPO 1
ESC. 1:10

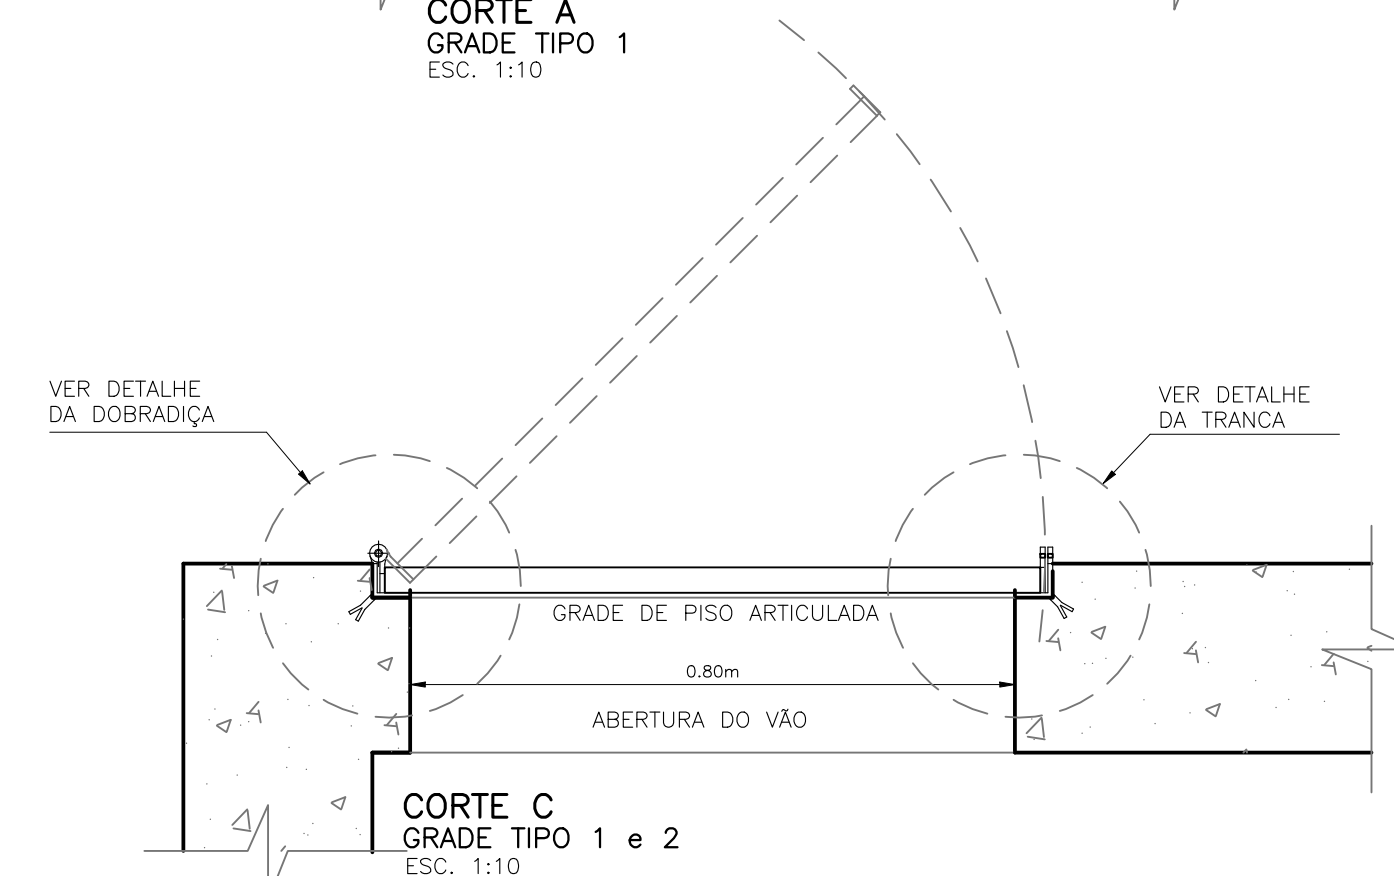

CORTE C
GRADE TIPO 1 e 2
ESC. 1:10

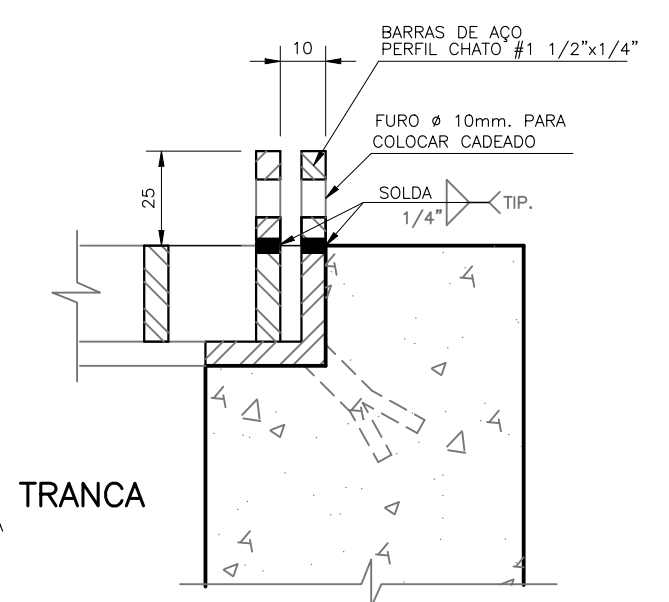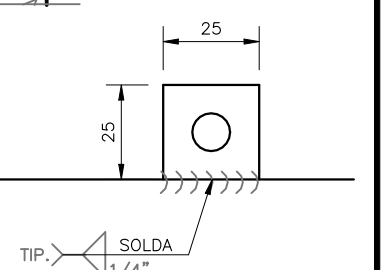DET. DA TRANCA
SEM ESCALA

VISTA DA TRANCA
SEM ESCALA

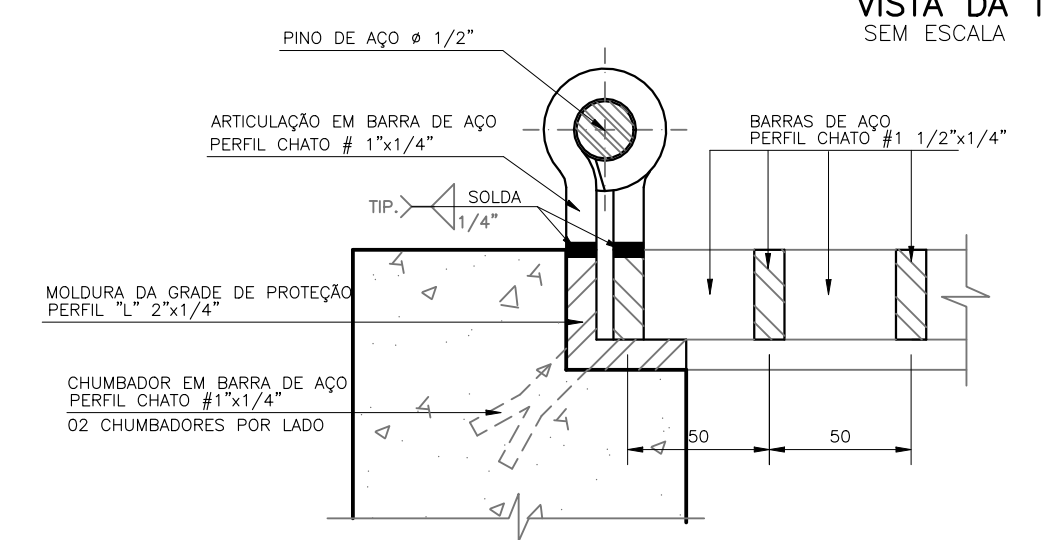DET. DA DOBRADIÇA
SEM ESCALA

REVISÃO				DESO		DESENHO DE REFERÊNCIA		NOTAS	DESO		EXECUTADO POR		COMPANHIA DE SANEAMENTO DE SERGIPE					
Nº	DATA	DESCRIÇÃO	EXECUTADO POR	APROVADO POR	ACEITO	DATA	TÍTULO		NÚMERO	VISTO E ACEITO								
									1 - DIMENSÕES EM MILÍMETRO, EXCETO ONDE INDICADO.	ESTA ACEITAÇÃO NÃO ISENTA A CONTRATADA DAS RESPONSABILIDADES E OBRIGAÇÕES CONTIDAS NO CONTRATO								
										TOPOGRAFIA								
										DESENHO TOPOGRAFIA								
										PROJETO		CHARLLES ADRIANO SILVA ALVES	AGD/2016					
										DESENHO PROJETO		CHARLLES ADRIANO SILVA ALVES	AGD/2016					
										VISTO								
										APPROVAÇÃO								
													PROJETO EXECUTIVO DO SISTEMA DE ESGOTOS SANITÁRIOS DE ARACAJU/SE – LOT. SR. DO BOMFIM					
													PROJETO HIDRÁULICO – ESTAÇÃO ELEVATÓRIA – DETALHES TIPOS					
													CESTO COLETOR, ESCADA TIPO MARINHEIRO, GRADEAMENTO E GRADE DE PISO ARTICULADA					
													REVISÃO:		ESCALA:	INDICADA	Nº DESO:	Nº FIRMA: