
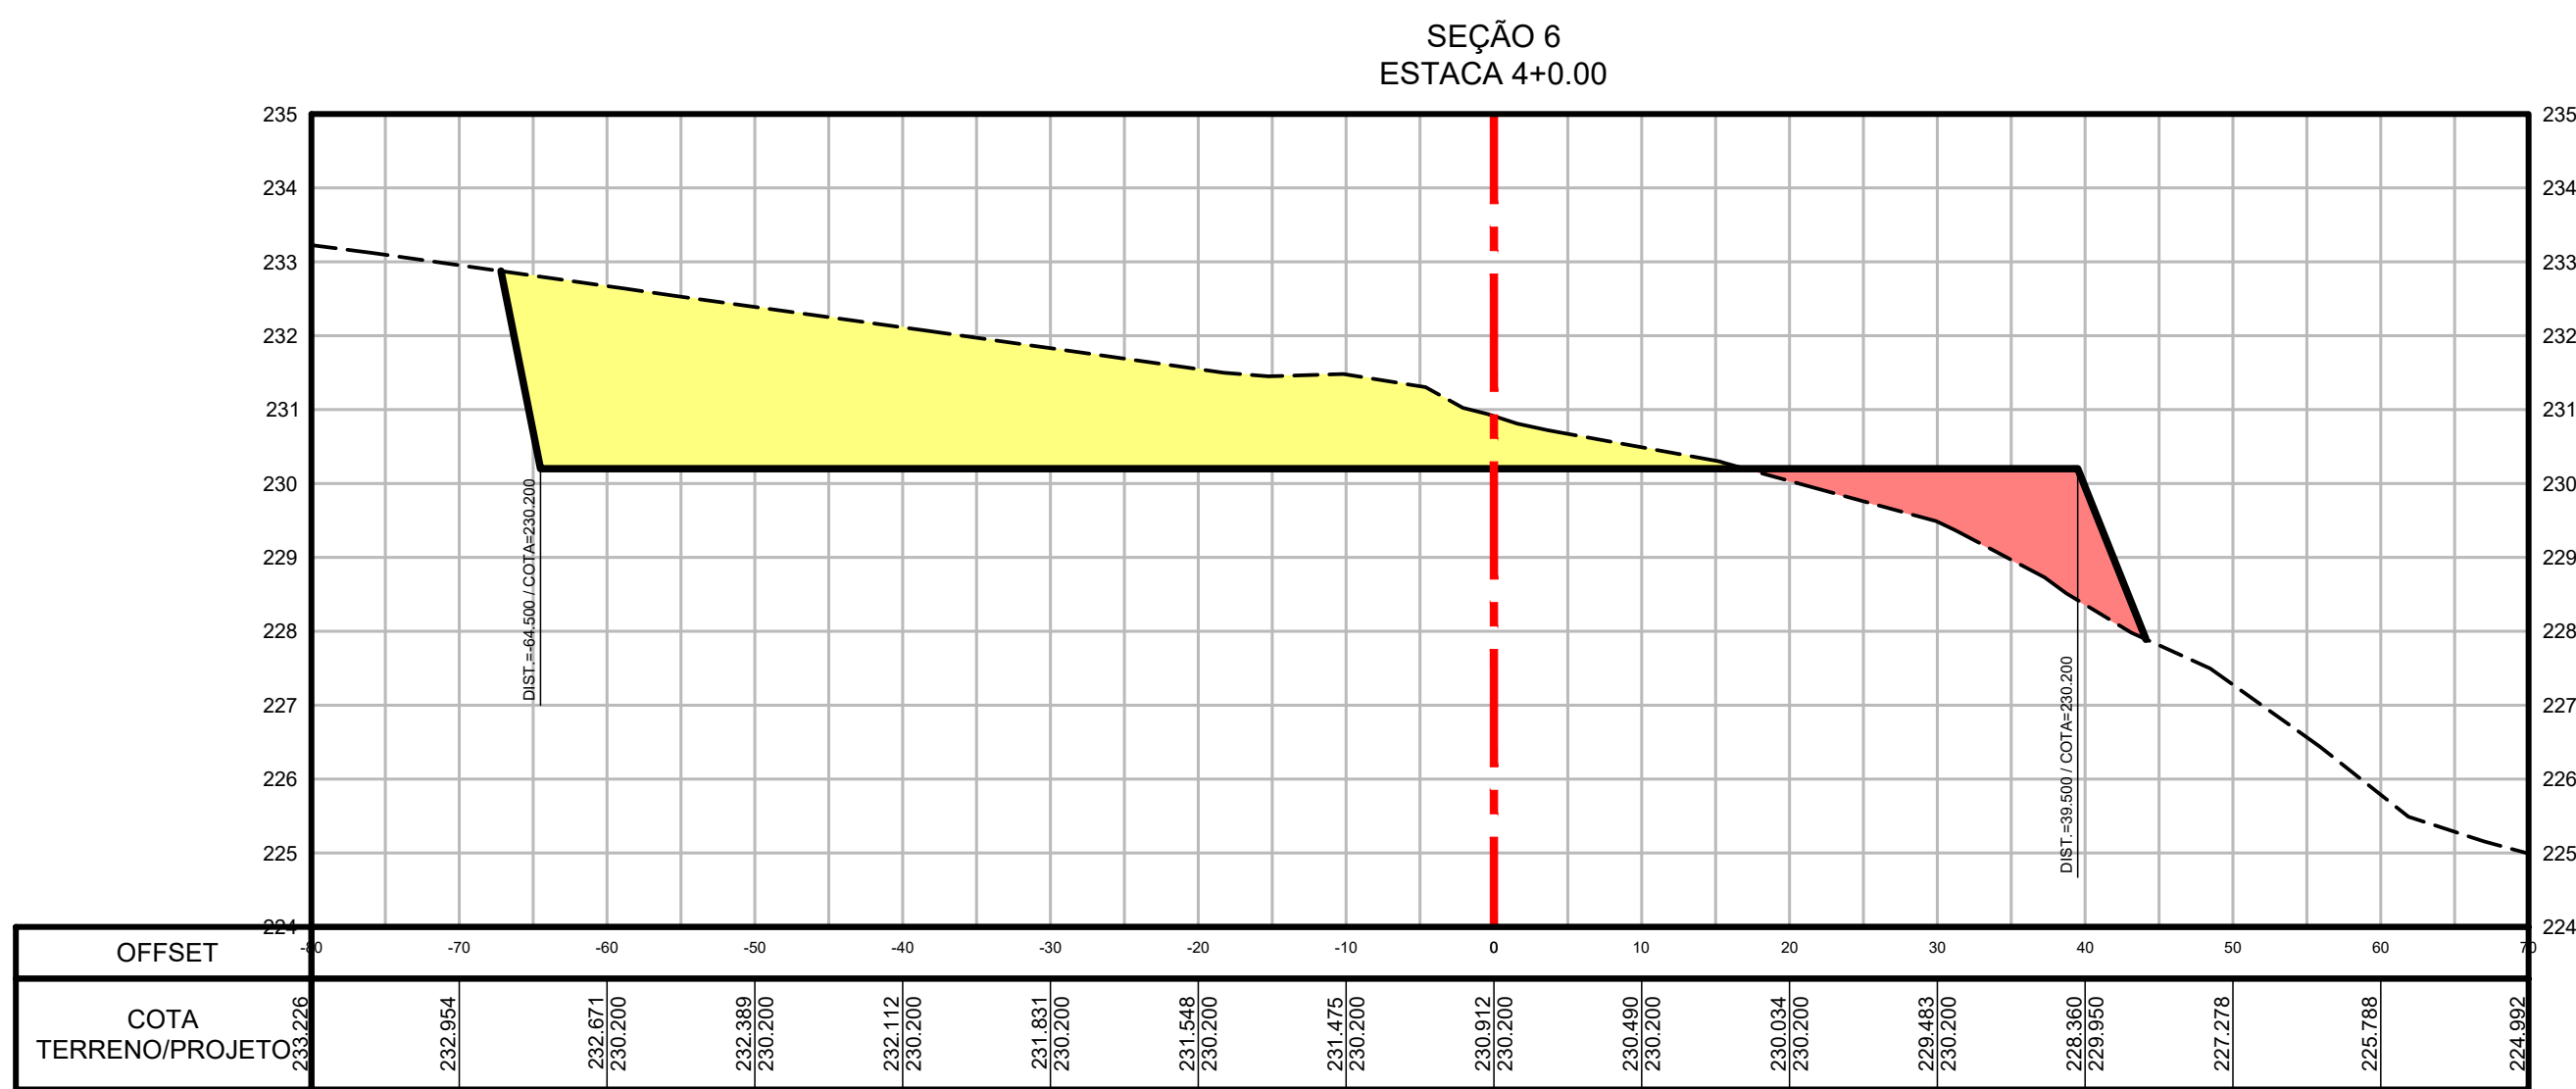
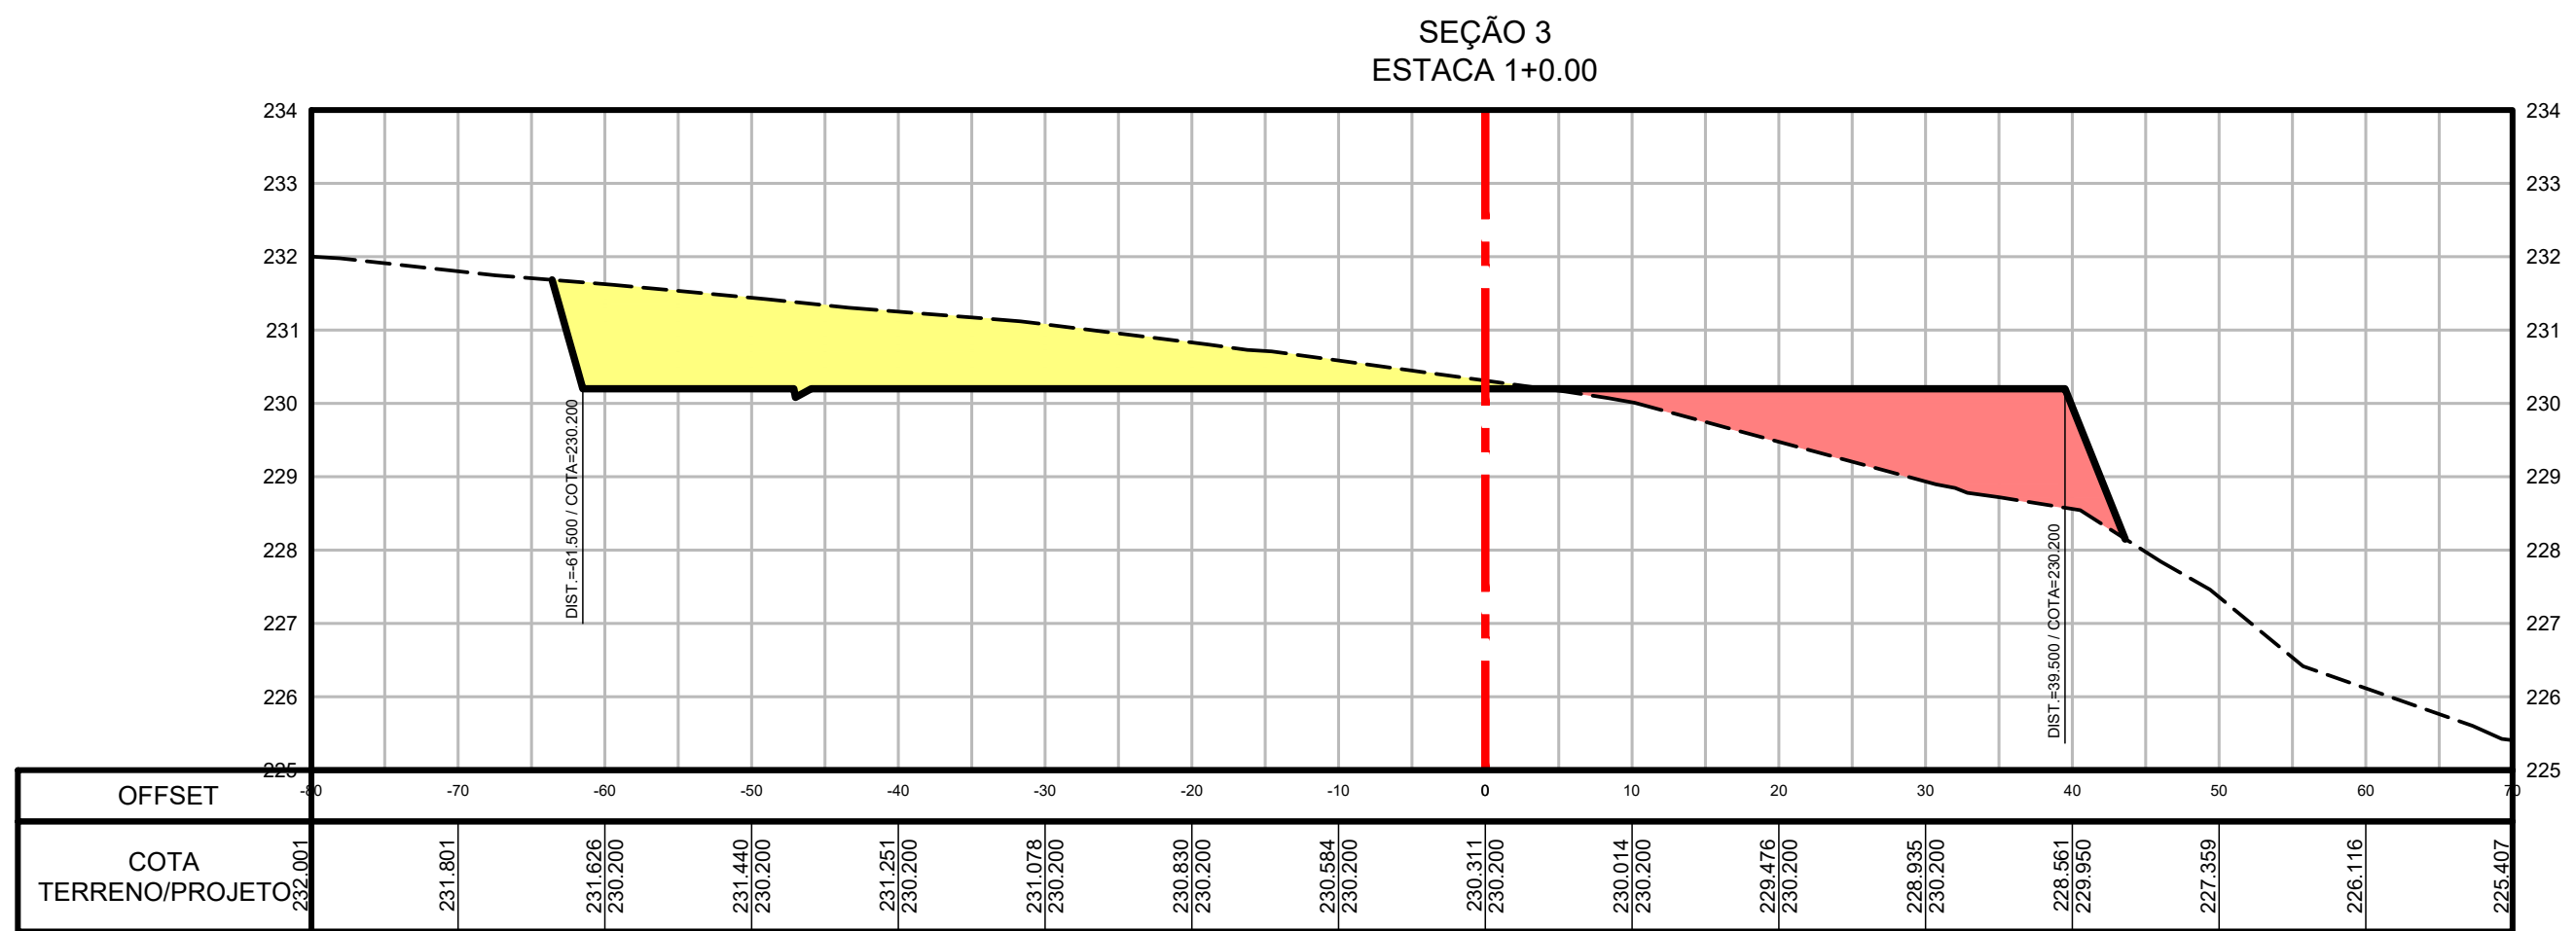
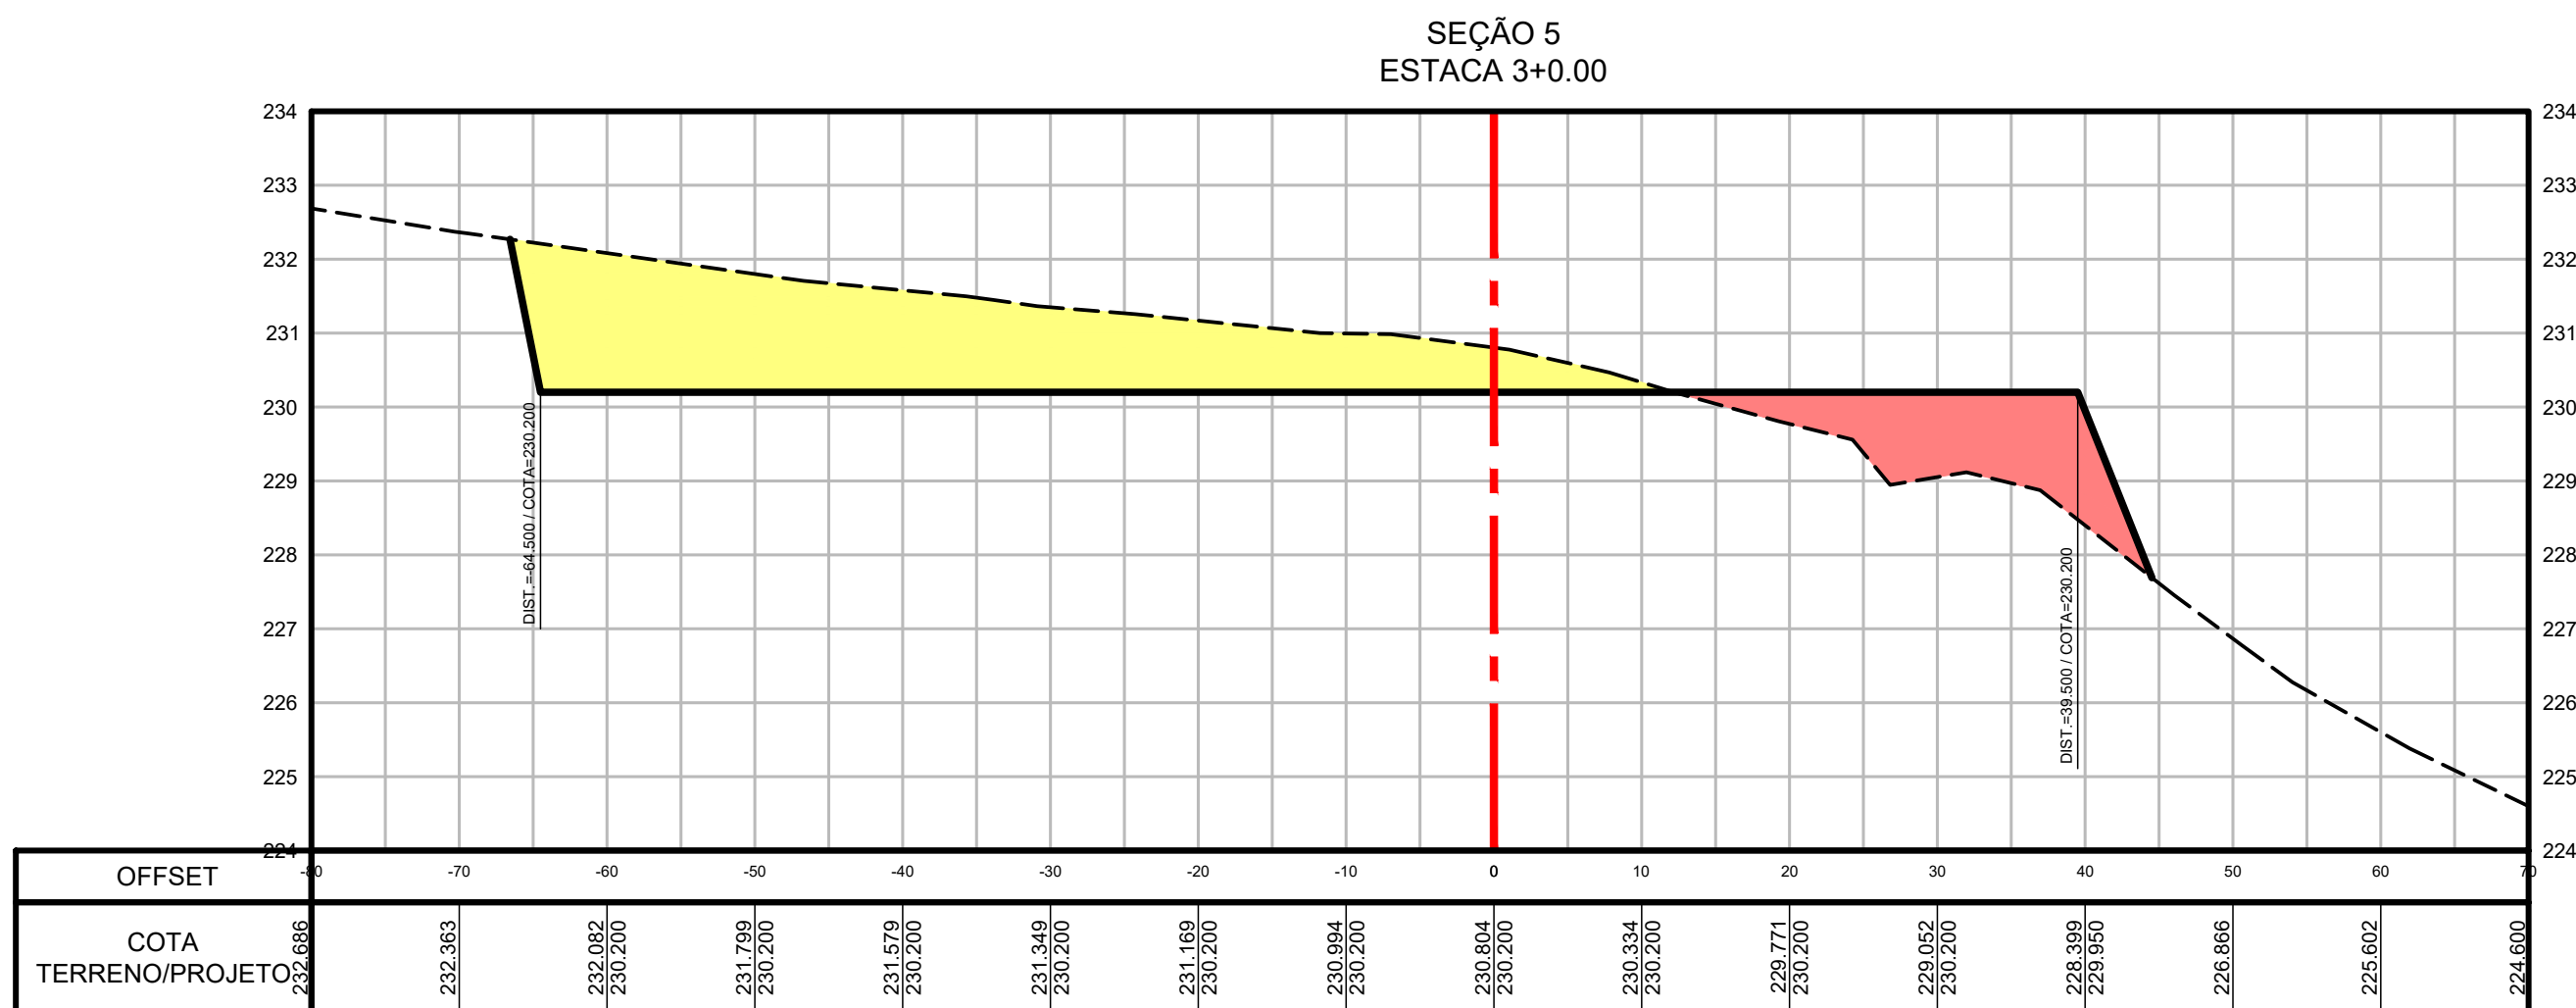
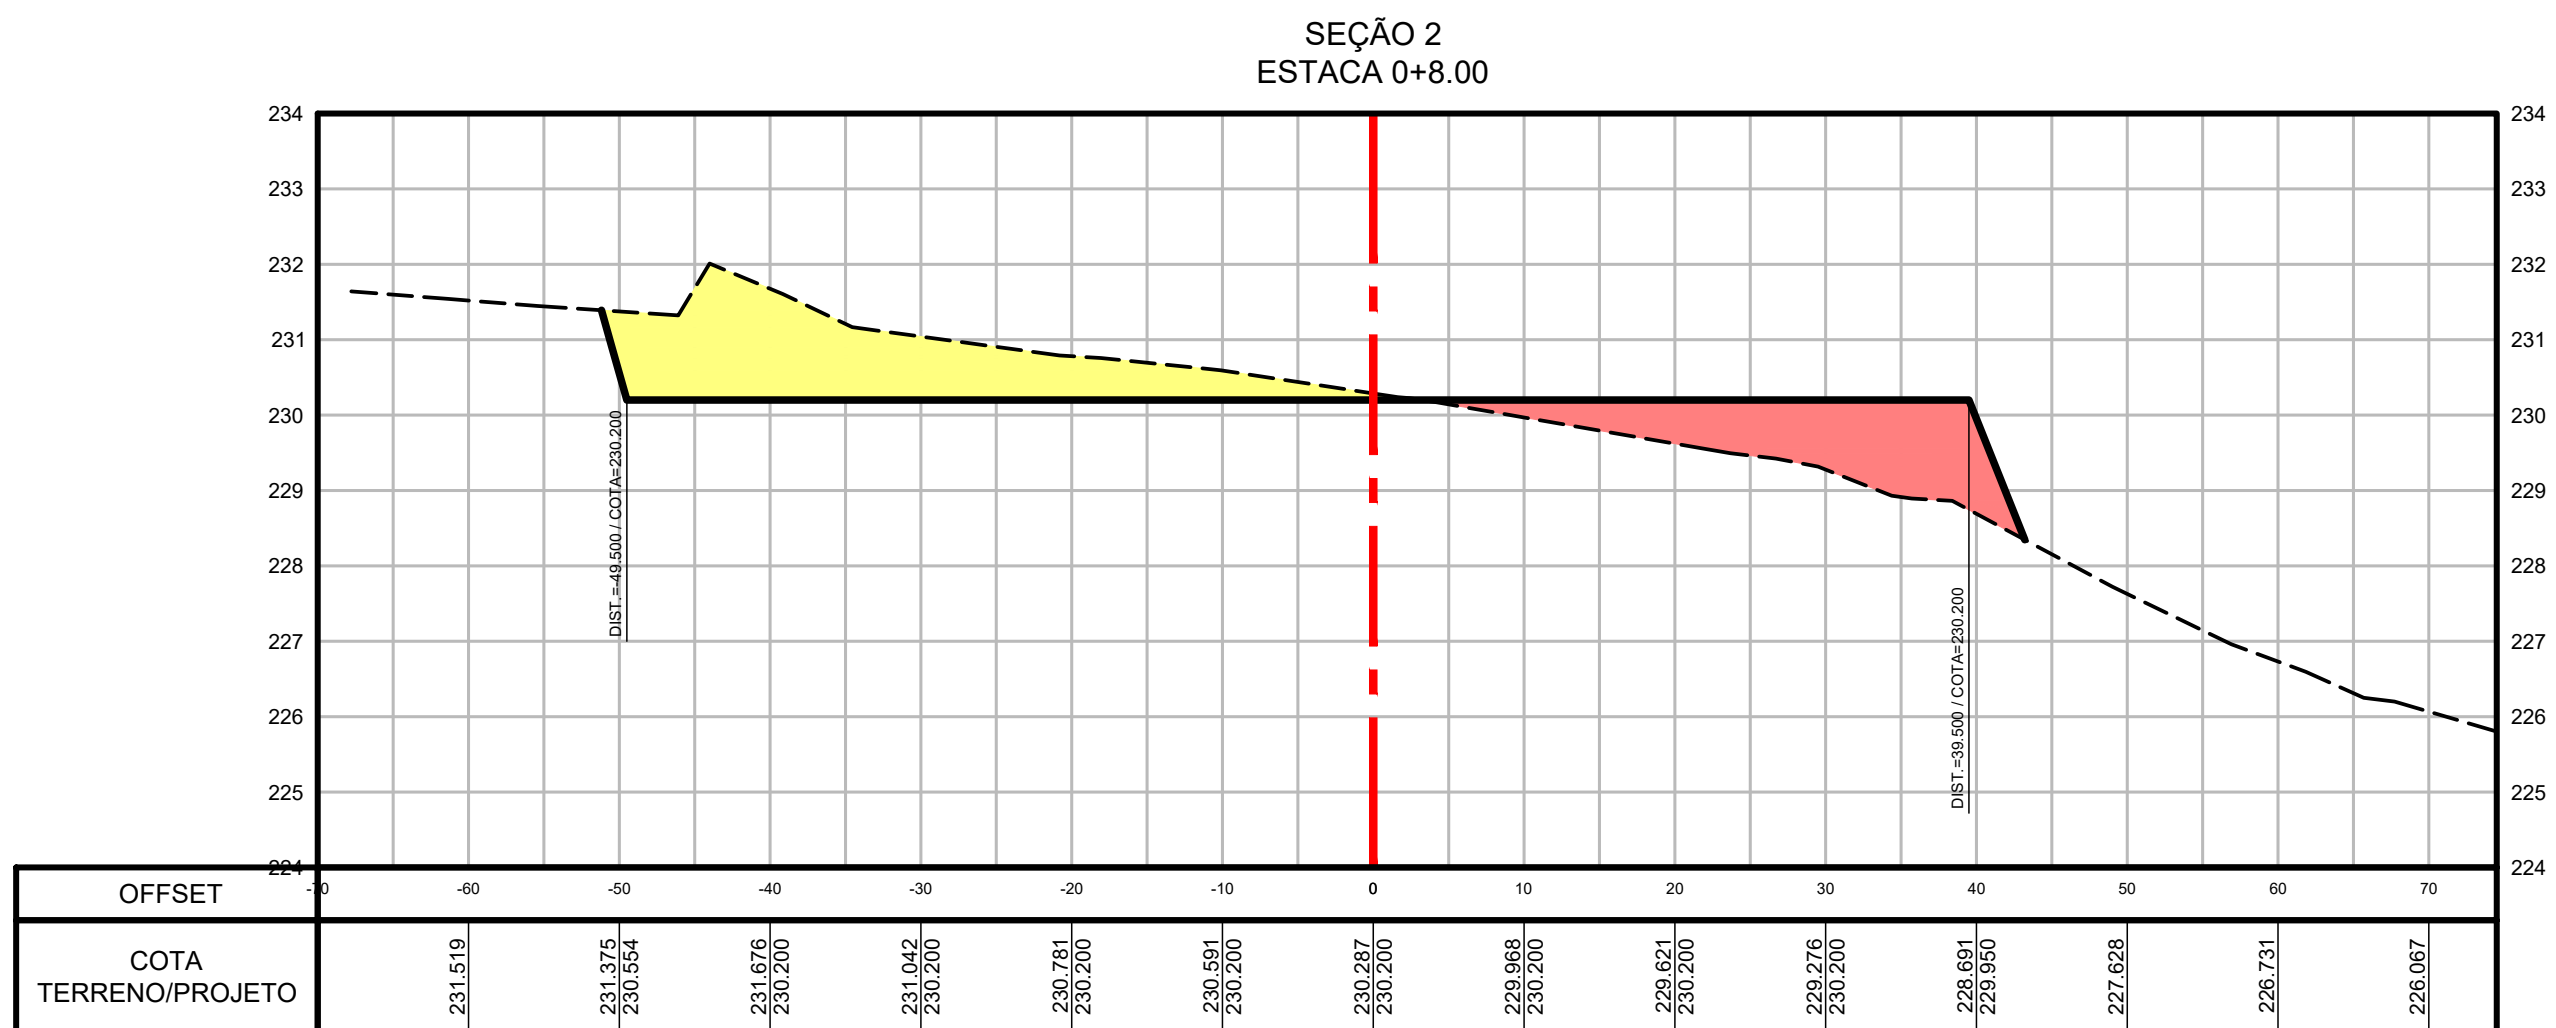
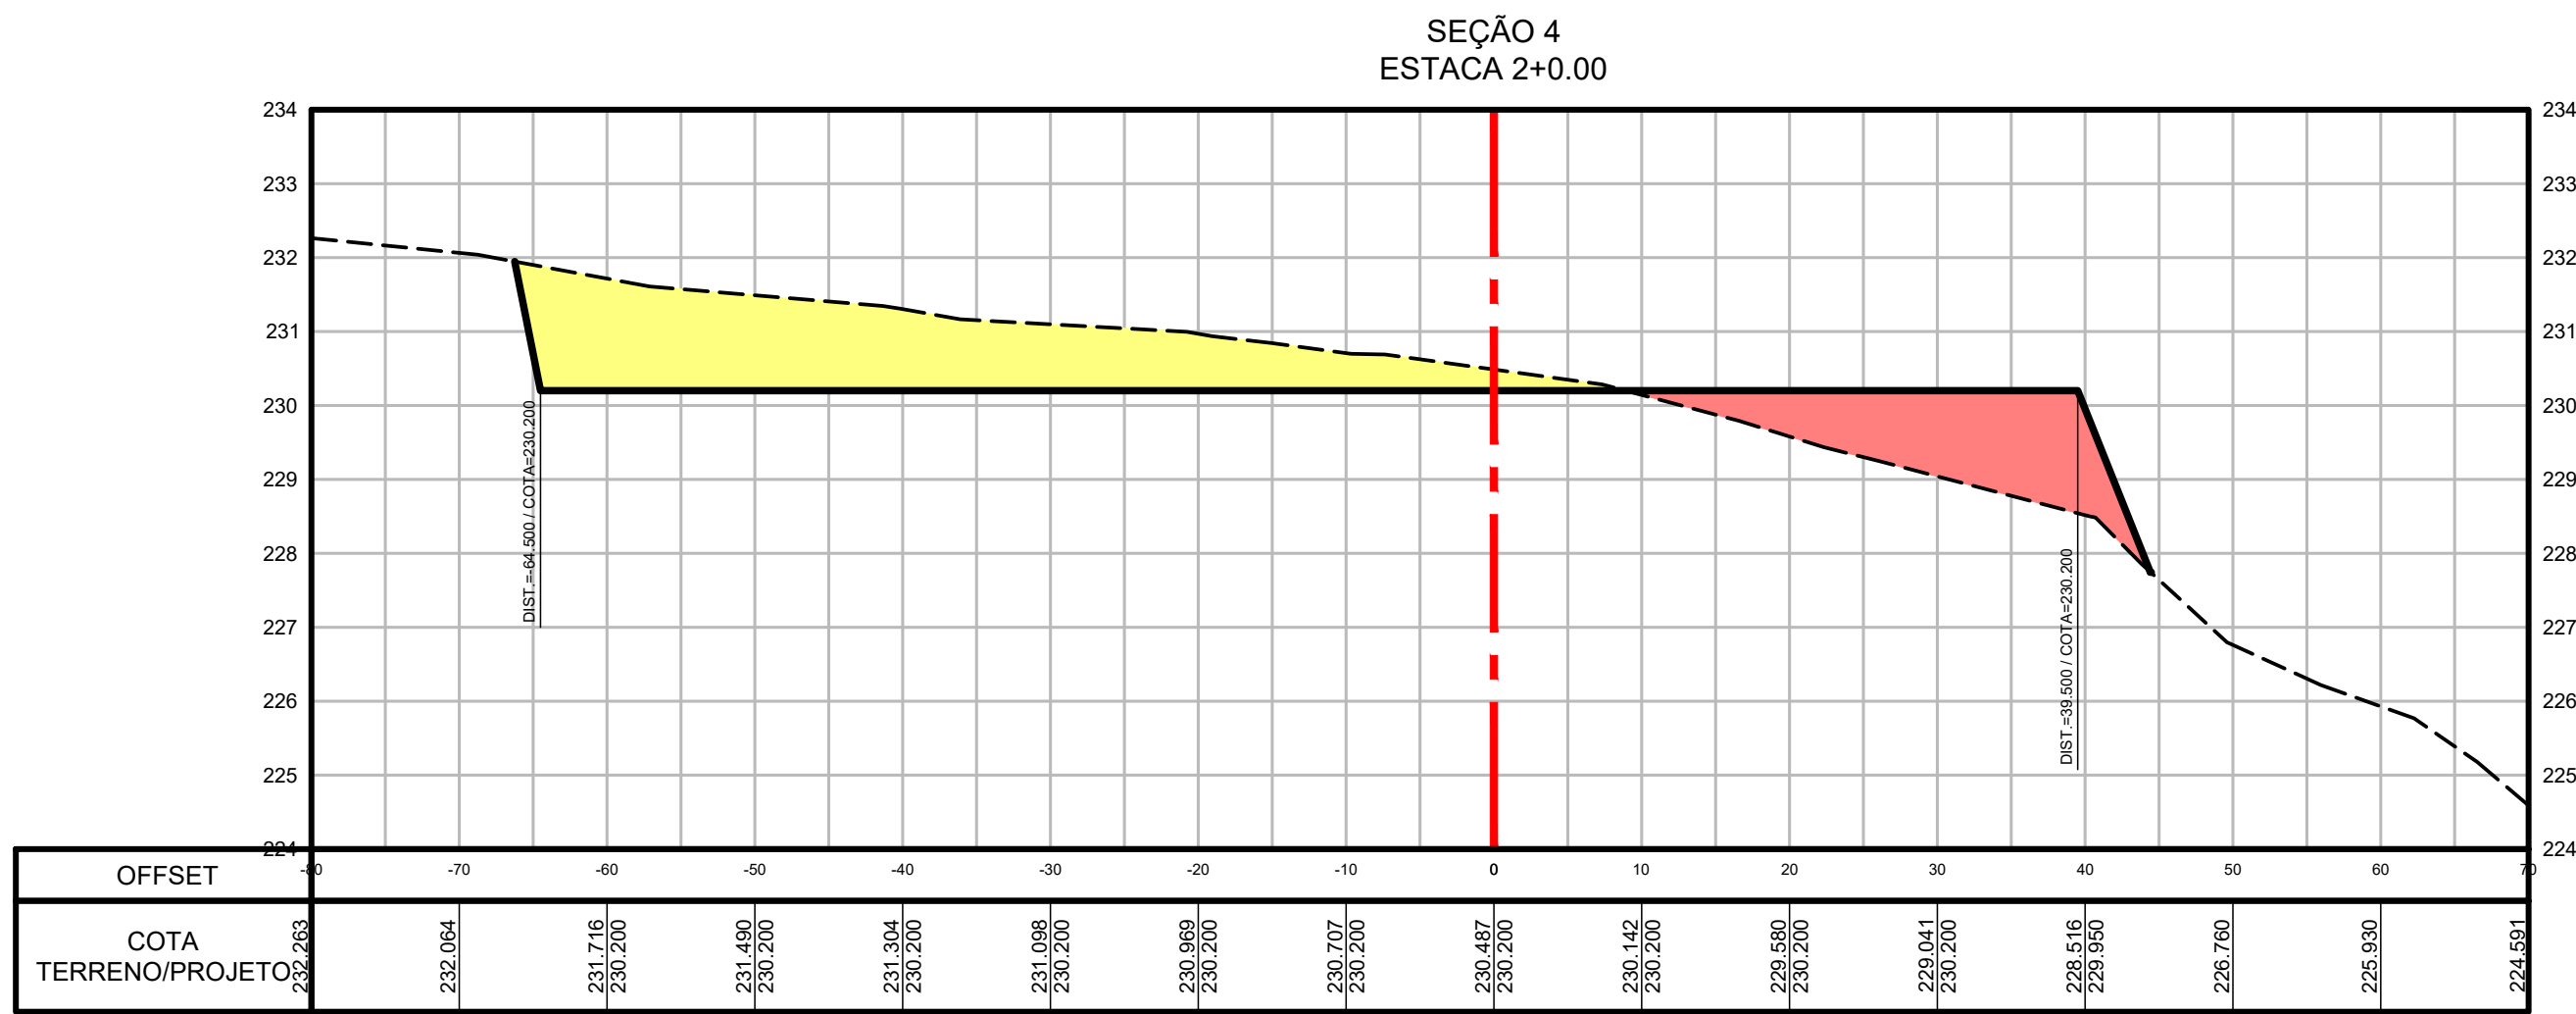


CONFIGURAÇÃO P/ PLOTAGEM		
Nº DA COR	Nº DA PENNA	ESP. DA PENNA
1	7	0.10
2	7	0.20
3	7	0.30
4	7	0.50
5	7	0.70
6	7	0.90
7	7	0.25
20	1	0.20
21	7	0.15
30	7	0.30
50	2	0.20
100	3	0.30
150	5	0.25
170	5	0.50
182	182	0.20
251	251	0.20
ESC. P/ PLOTAR: 1:0.5		

LEGENDA

	TERRENO NATURAL
	GREIDE PROJETADO
	ÁREA DE CORTE
	ÁREA DE ATERRO

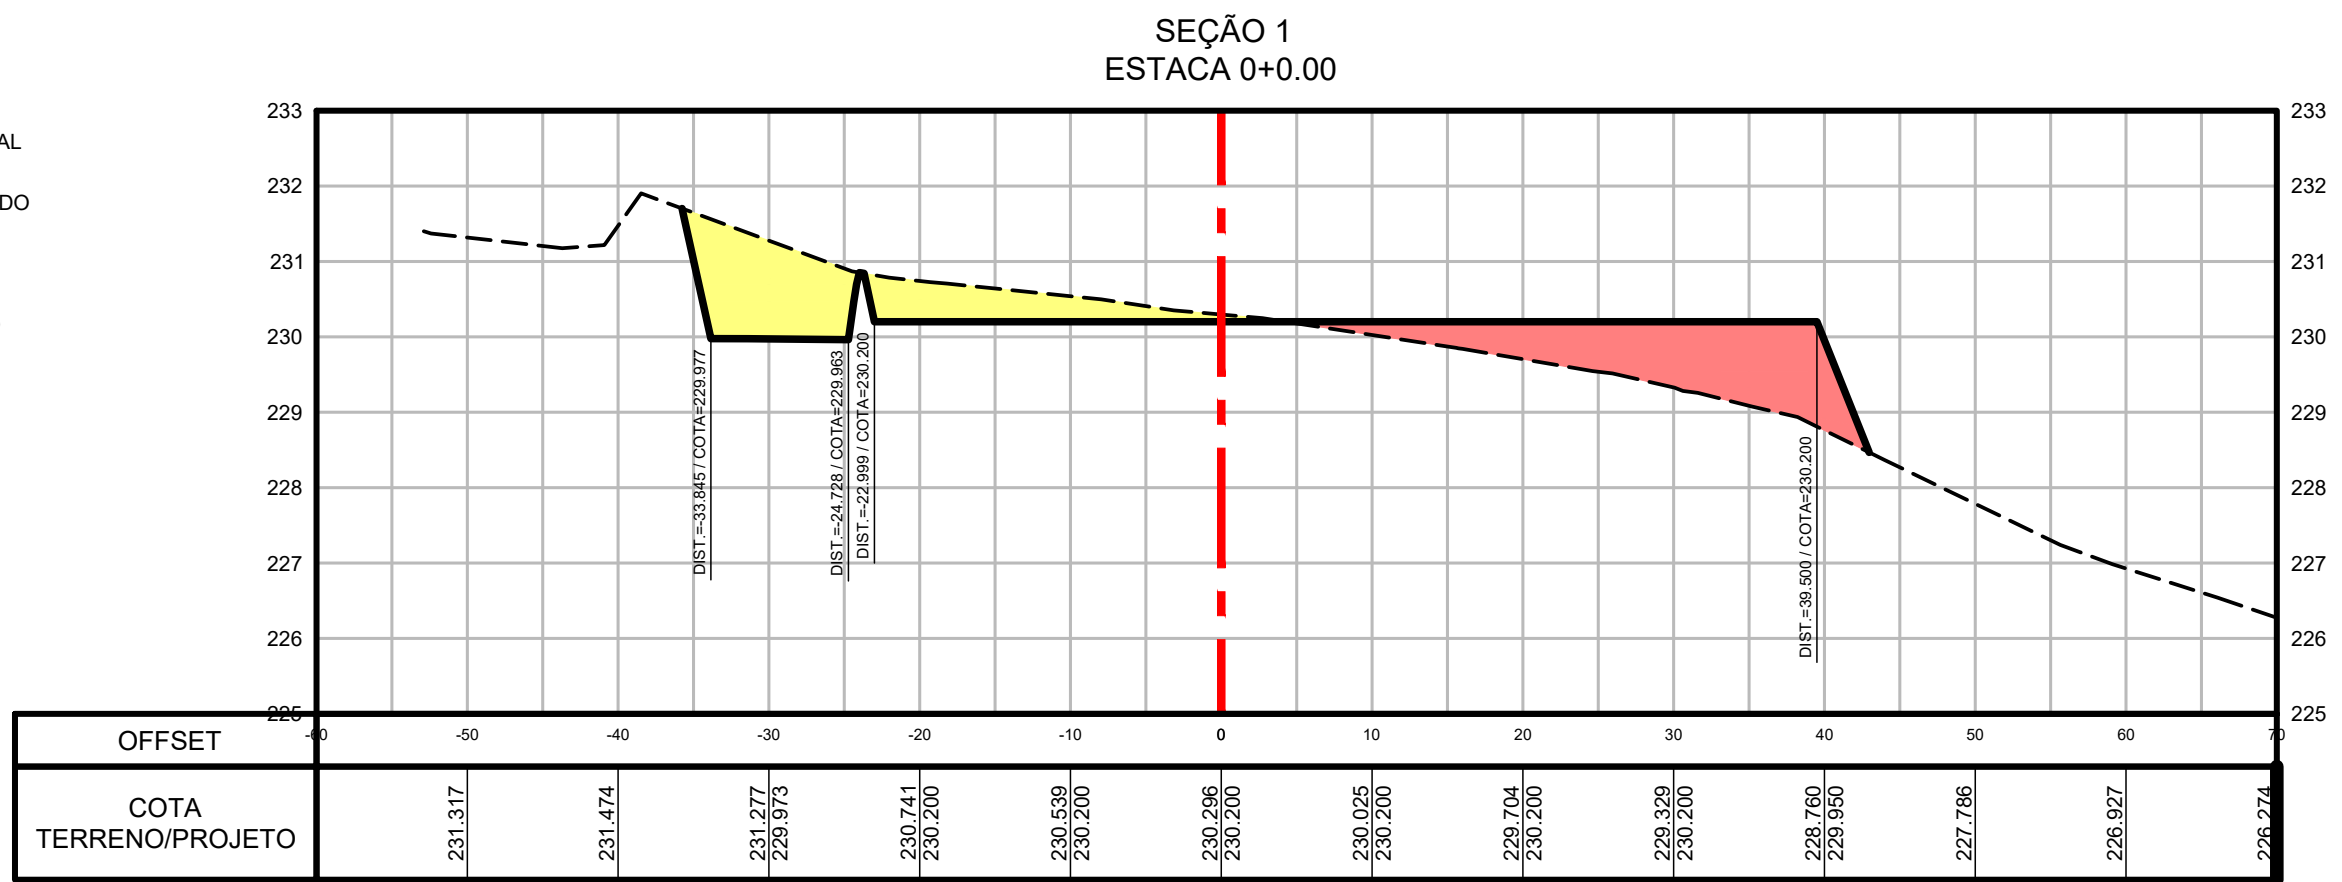

Nº	DATA	REVISÃO	EXECUTADO POR	APROVADO POR	DESDO		DESENHO DE REFERÊNCIA		NOTAS	DESDO	DESDO				COMPANHIA DE SANEAMENTO DE SERGIPE						
					ACEITO	DATA	TÍTULO	NÚMERO			DESENHO	PROJETO	ANALISADO	APROVADO		ASSINATURA	DATA	REVISÃO	ESCALA	Nº DESDO	Nº FIRMA
									1- DIMENSÕES E COTAS EM METRO, SALVO INDICAÇÃO CONTRÁRIA. 2- ESTADQUEAMENTO DE 20 EM 20 METROS.	VISTO E ACEITO ESTA ACEITAÇÃO NÃO ISENTA A CONTRATADA DAS RESPONSABILIDADES E OBRIGAÇÕES CONTIDAS NO CONTRATO	DESENHO	MARCELO TELLES DA CRUZ	MAI/2022	 COMPANHIA DE SANEAMENTO DE SERGIPE PROJETO EXECUTIVO DO SISTEMA DE ESGOTOS SANITÁRIOS DE SIMÃO DIAS / SE ESTAÇÃO DE TRATAMENTO DE ESGOTOS PROJETO DE TERRAPLENAGEM – SEÇÕES TRANSVERSAIS (LBA 1 a 8 – LBB 1 a 3)							
									PROJETO		MARCELO TELLES DA CRUZ	MAI/2022									
									ANALISADO												
									APROVADO												
									VISTO												
											ASSINATURA		MAI/2022	REVISÃO		ESCALA	H=1:500 / V=1:100	Nº DESDO	PC-22-025	Nº FIRMA	TERRAPLENAGEM-03
											NOME	MARCELO TELLES DA CRUZ		CREA	12.334-DSE						