
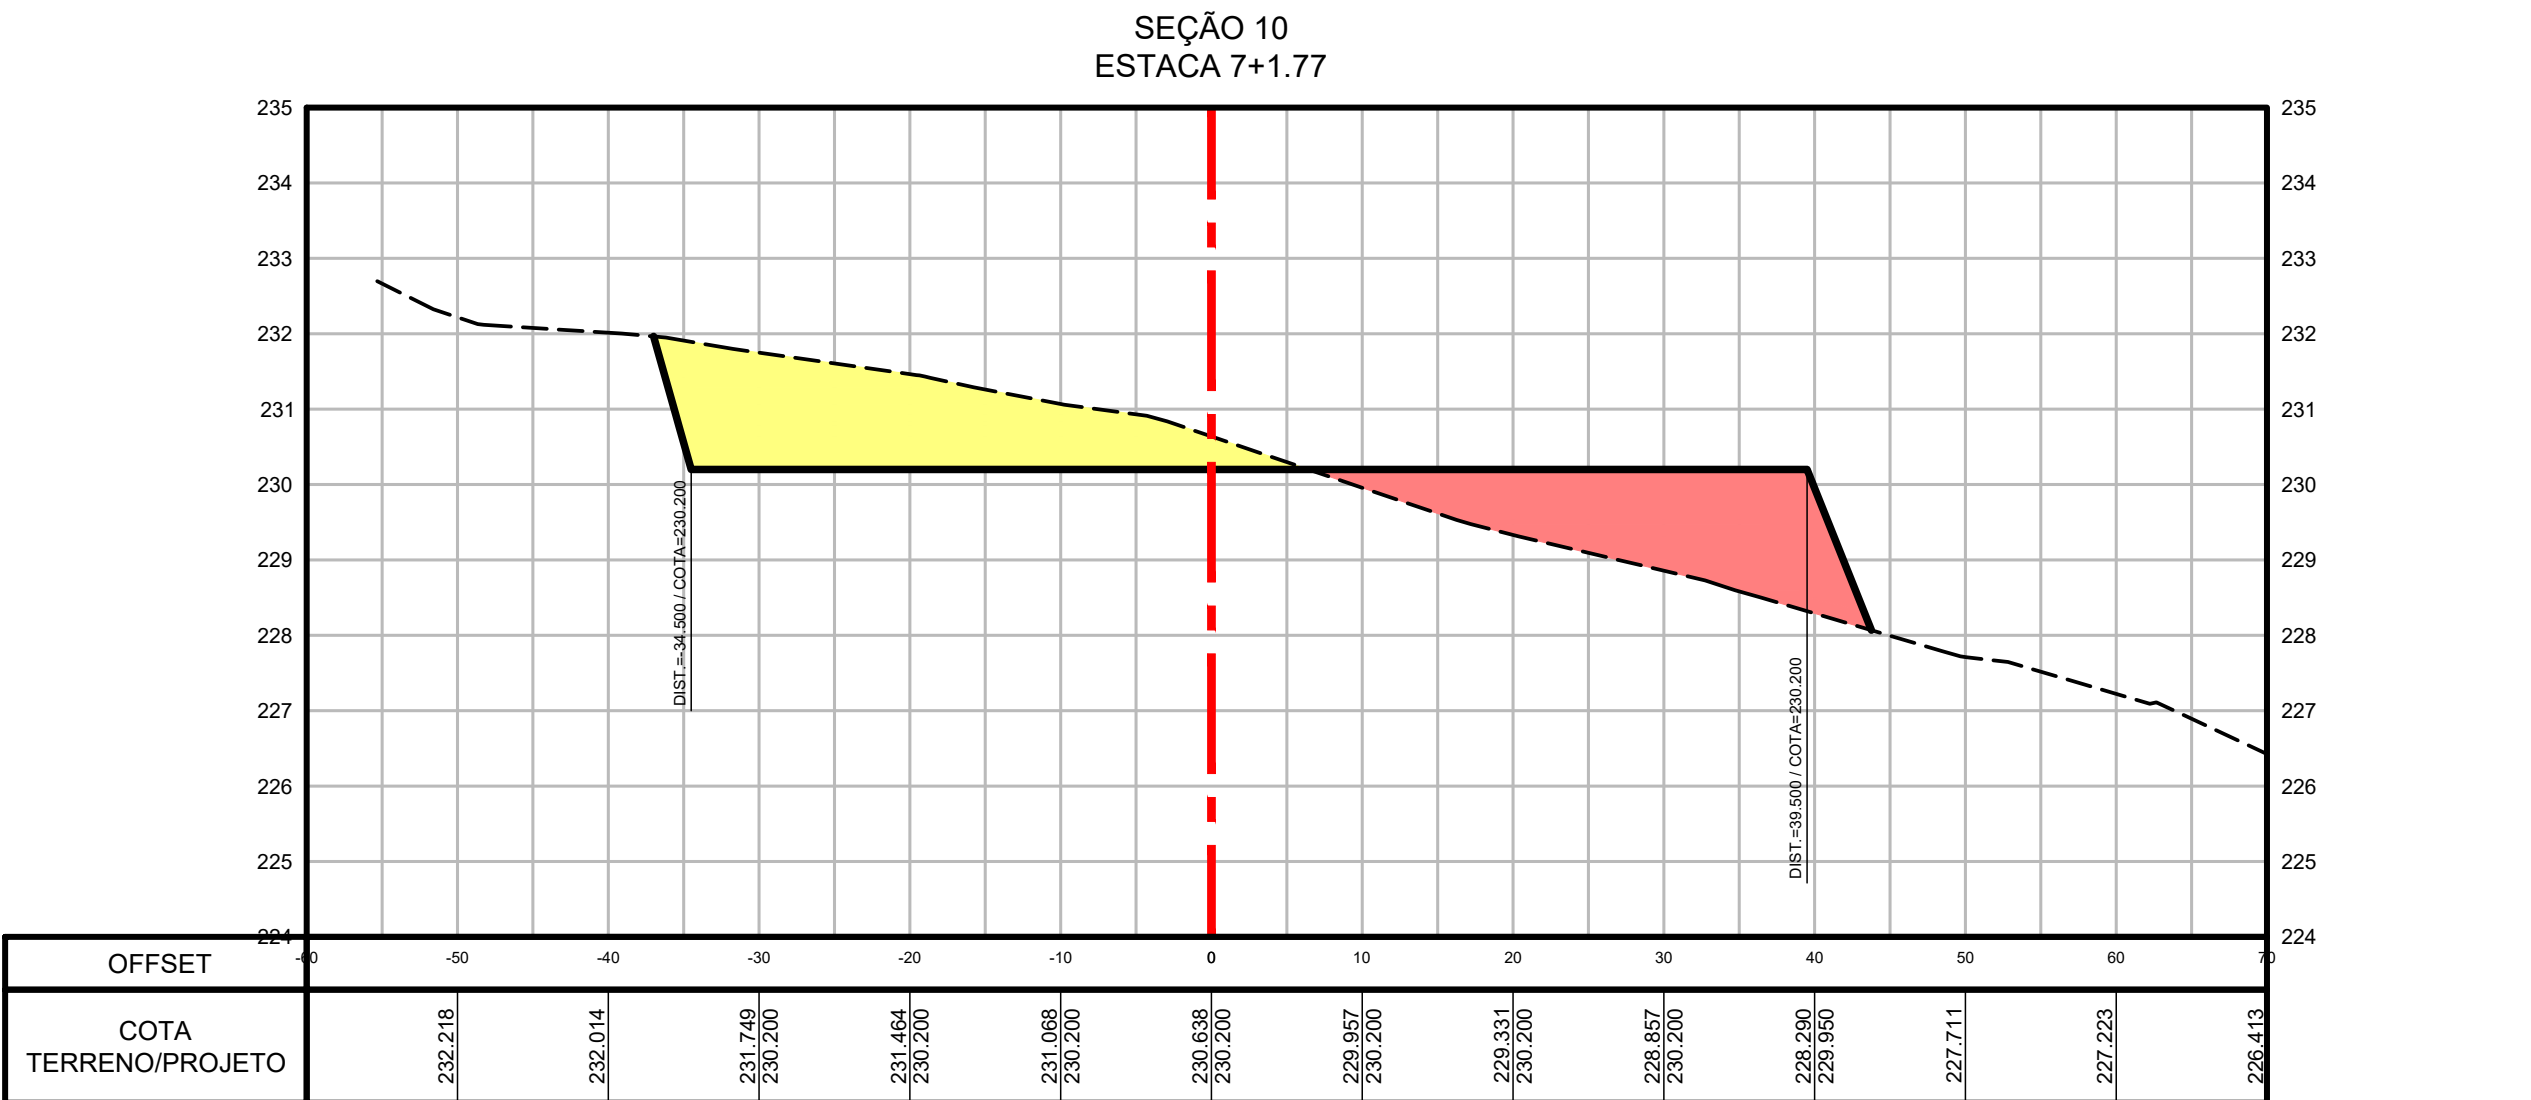
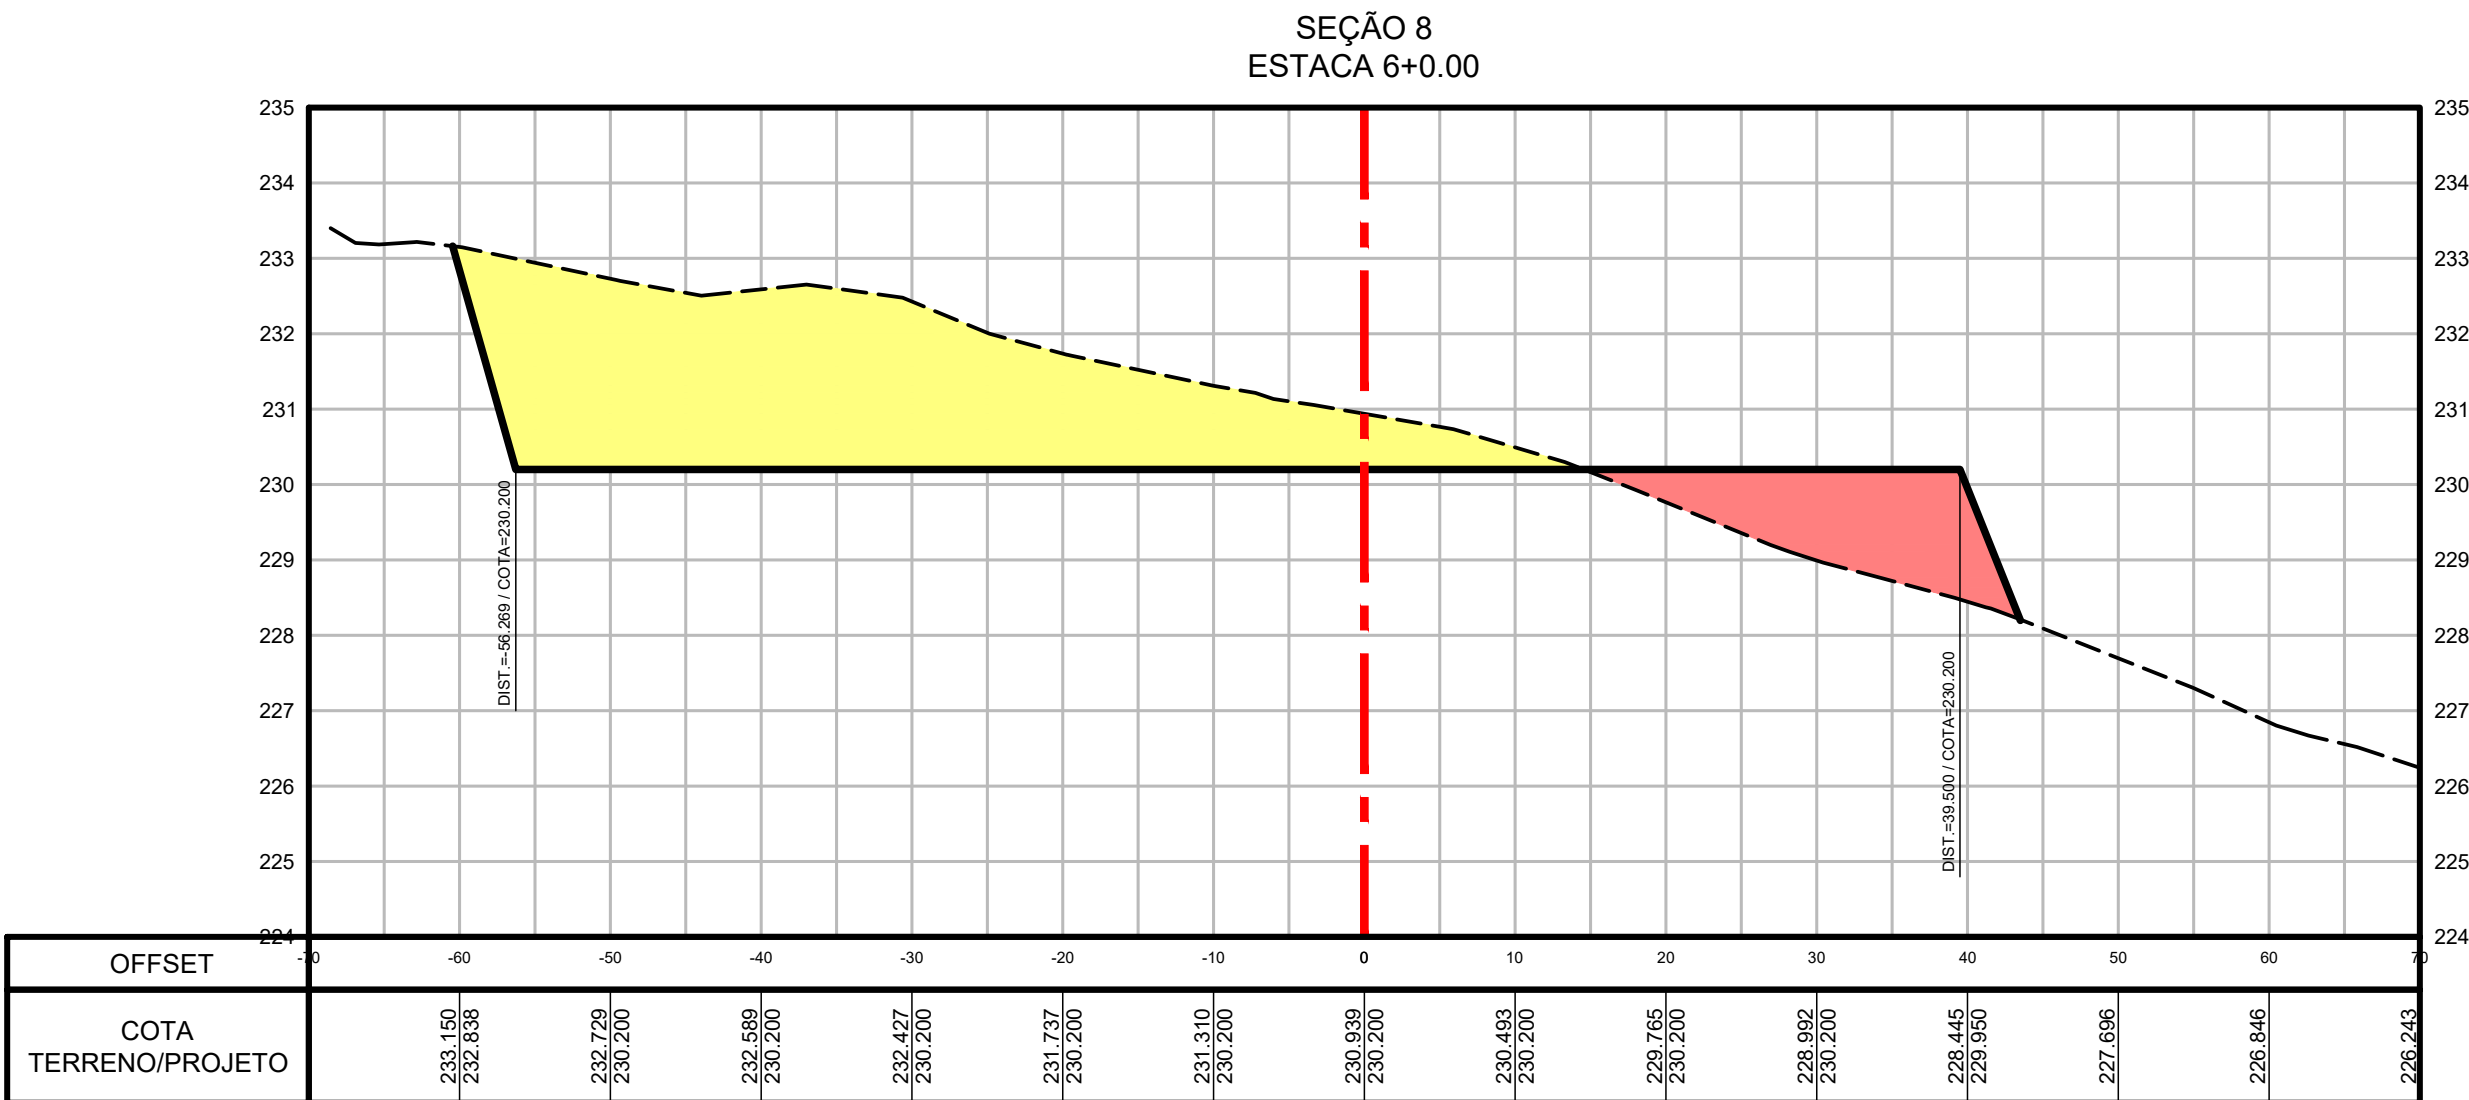
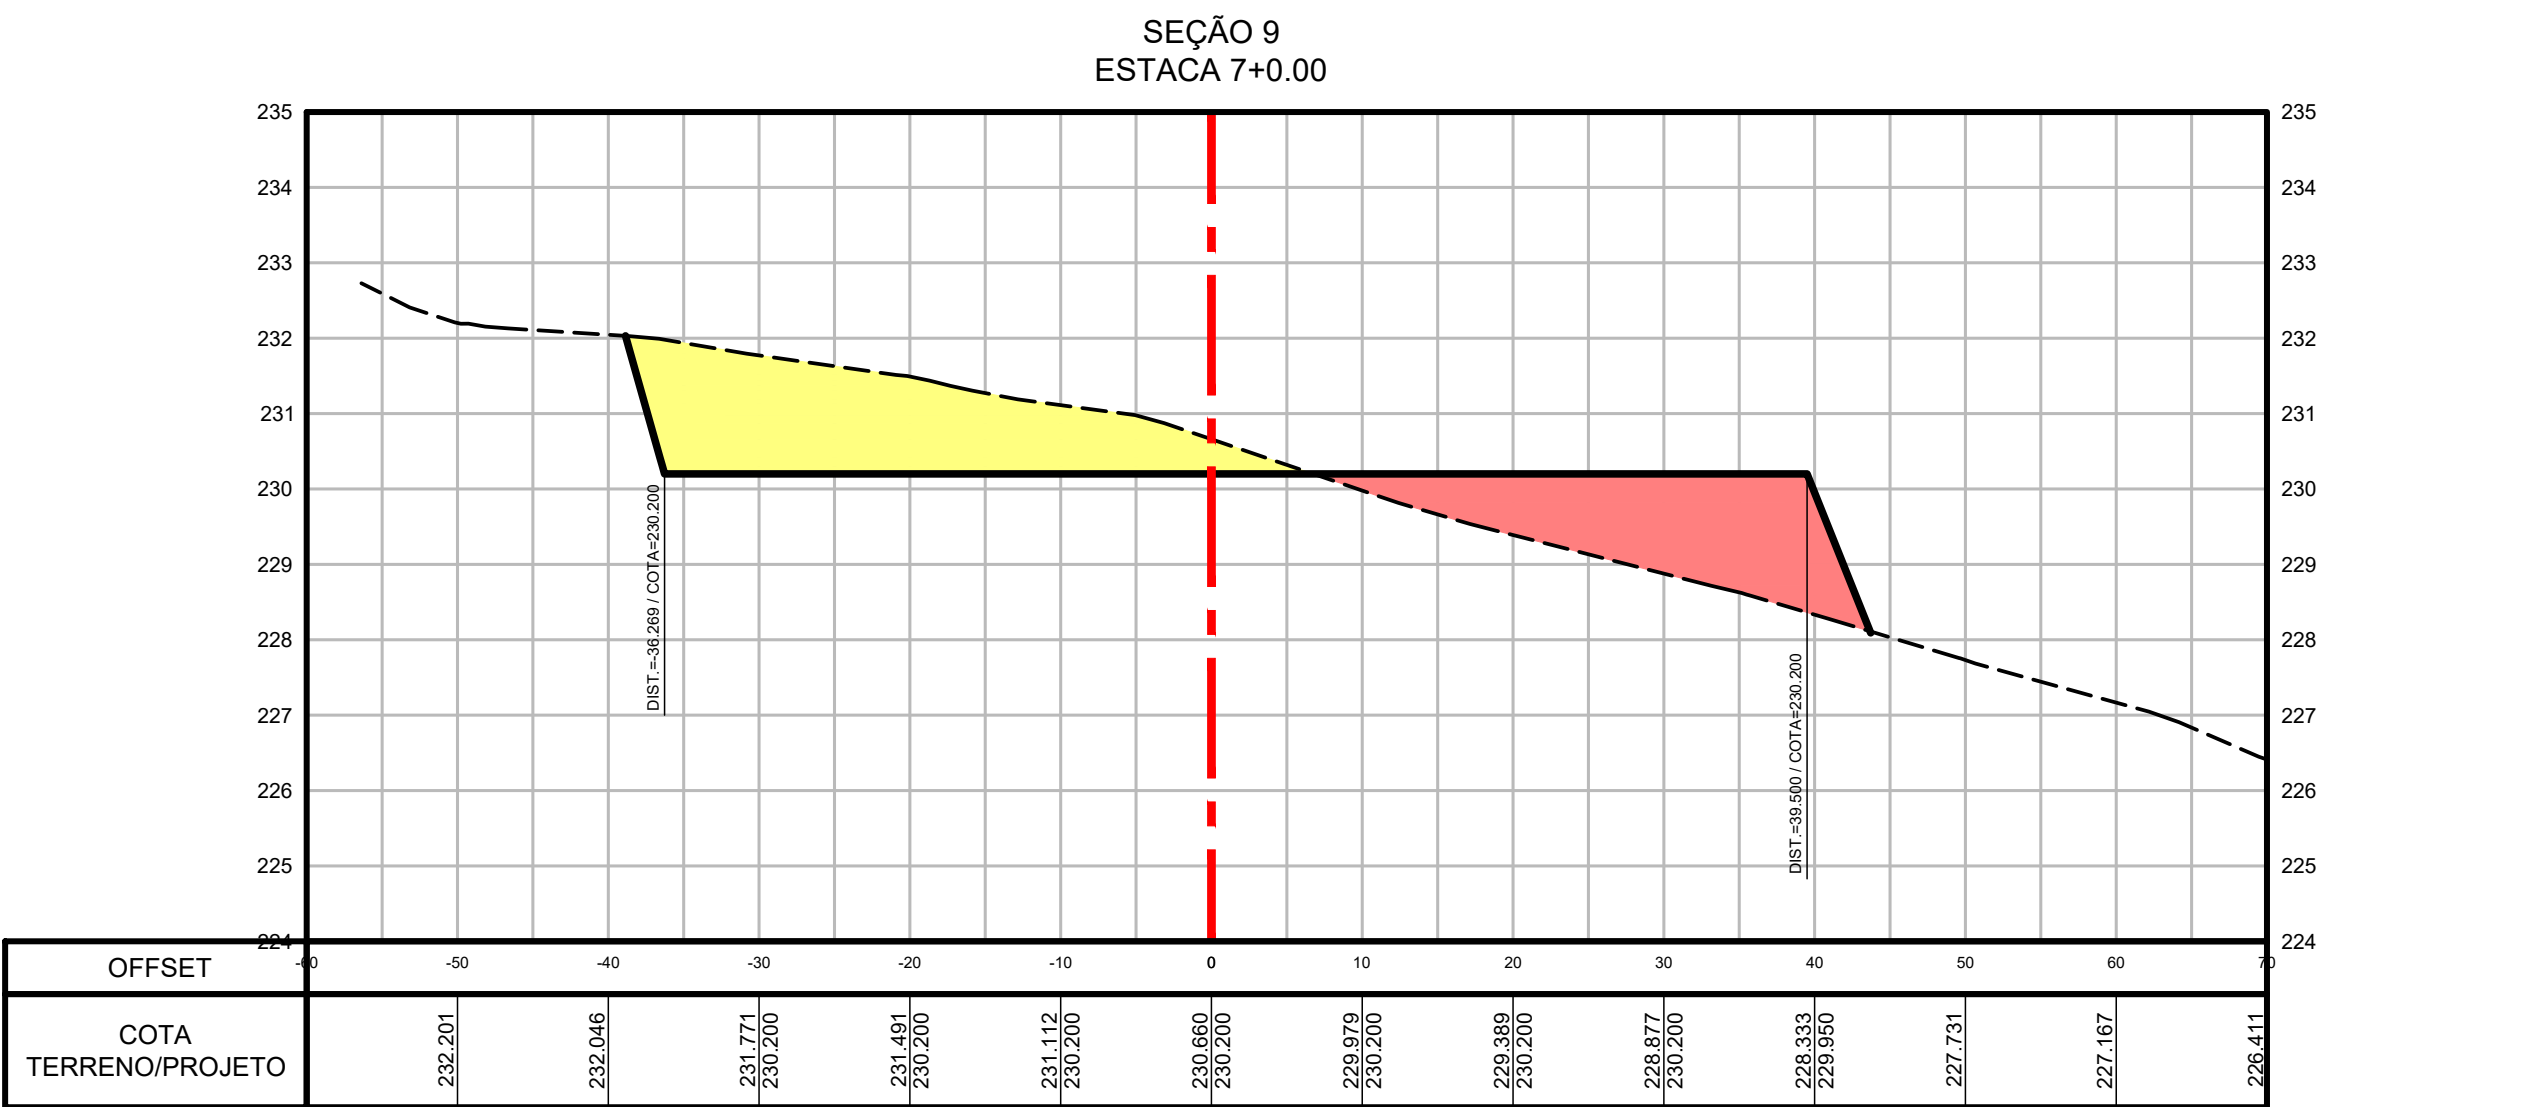


CONFIGURAÇÃO P/ PLANTAS			
Nº	DATA	ESP. DA CORREÇÃO	ESP. DA PLANTA
1	7	0,10	
2	7	0,20	
3	7	0,30	
4	7	0,50	
5	7	0,70	
6	7	0,90	
7	7	0,25	
20	1	0,20	
21	7	0,15	
30	7	0,30	
50	2	0,20	
100	3	0,30	
150	5	0,25	
170	5	0,50	
182	182	0,20	
251	251	0,20	
ESQ. S/ PLANTAS	10,5		

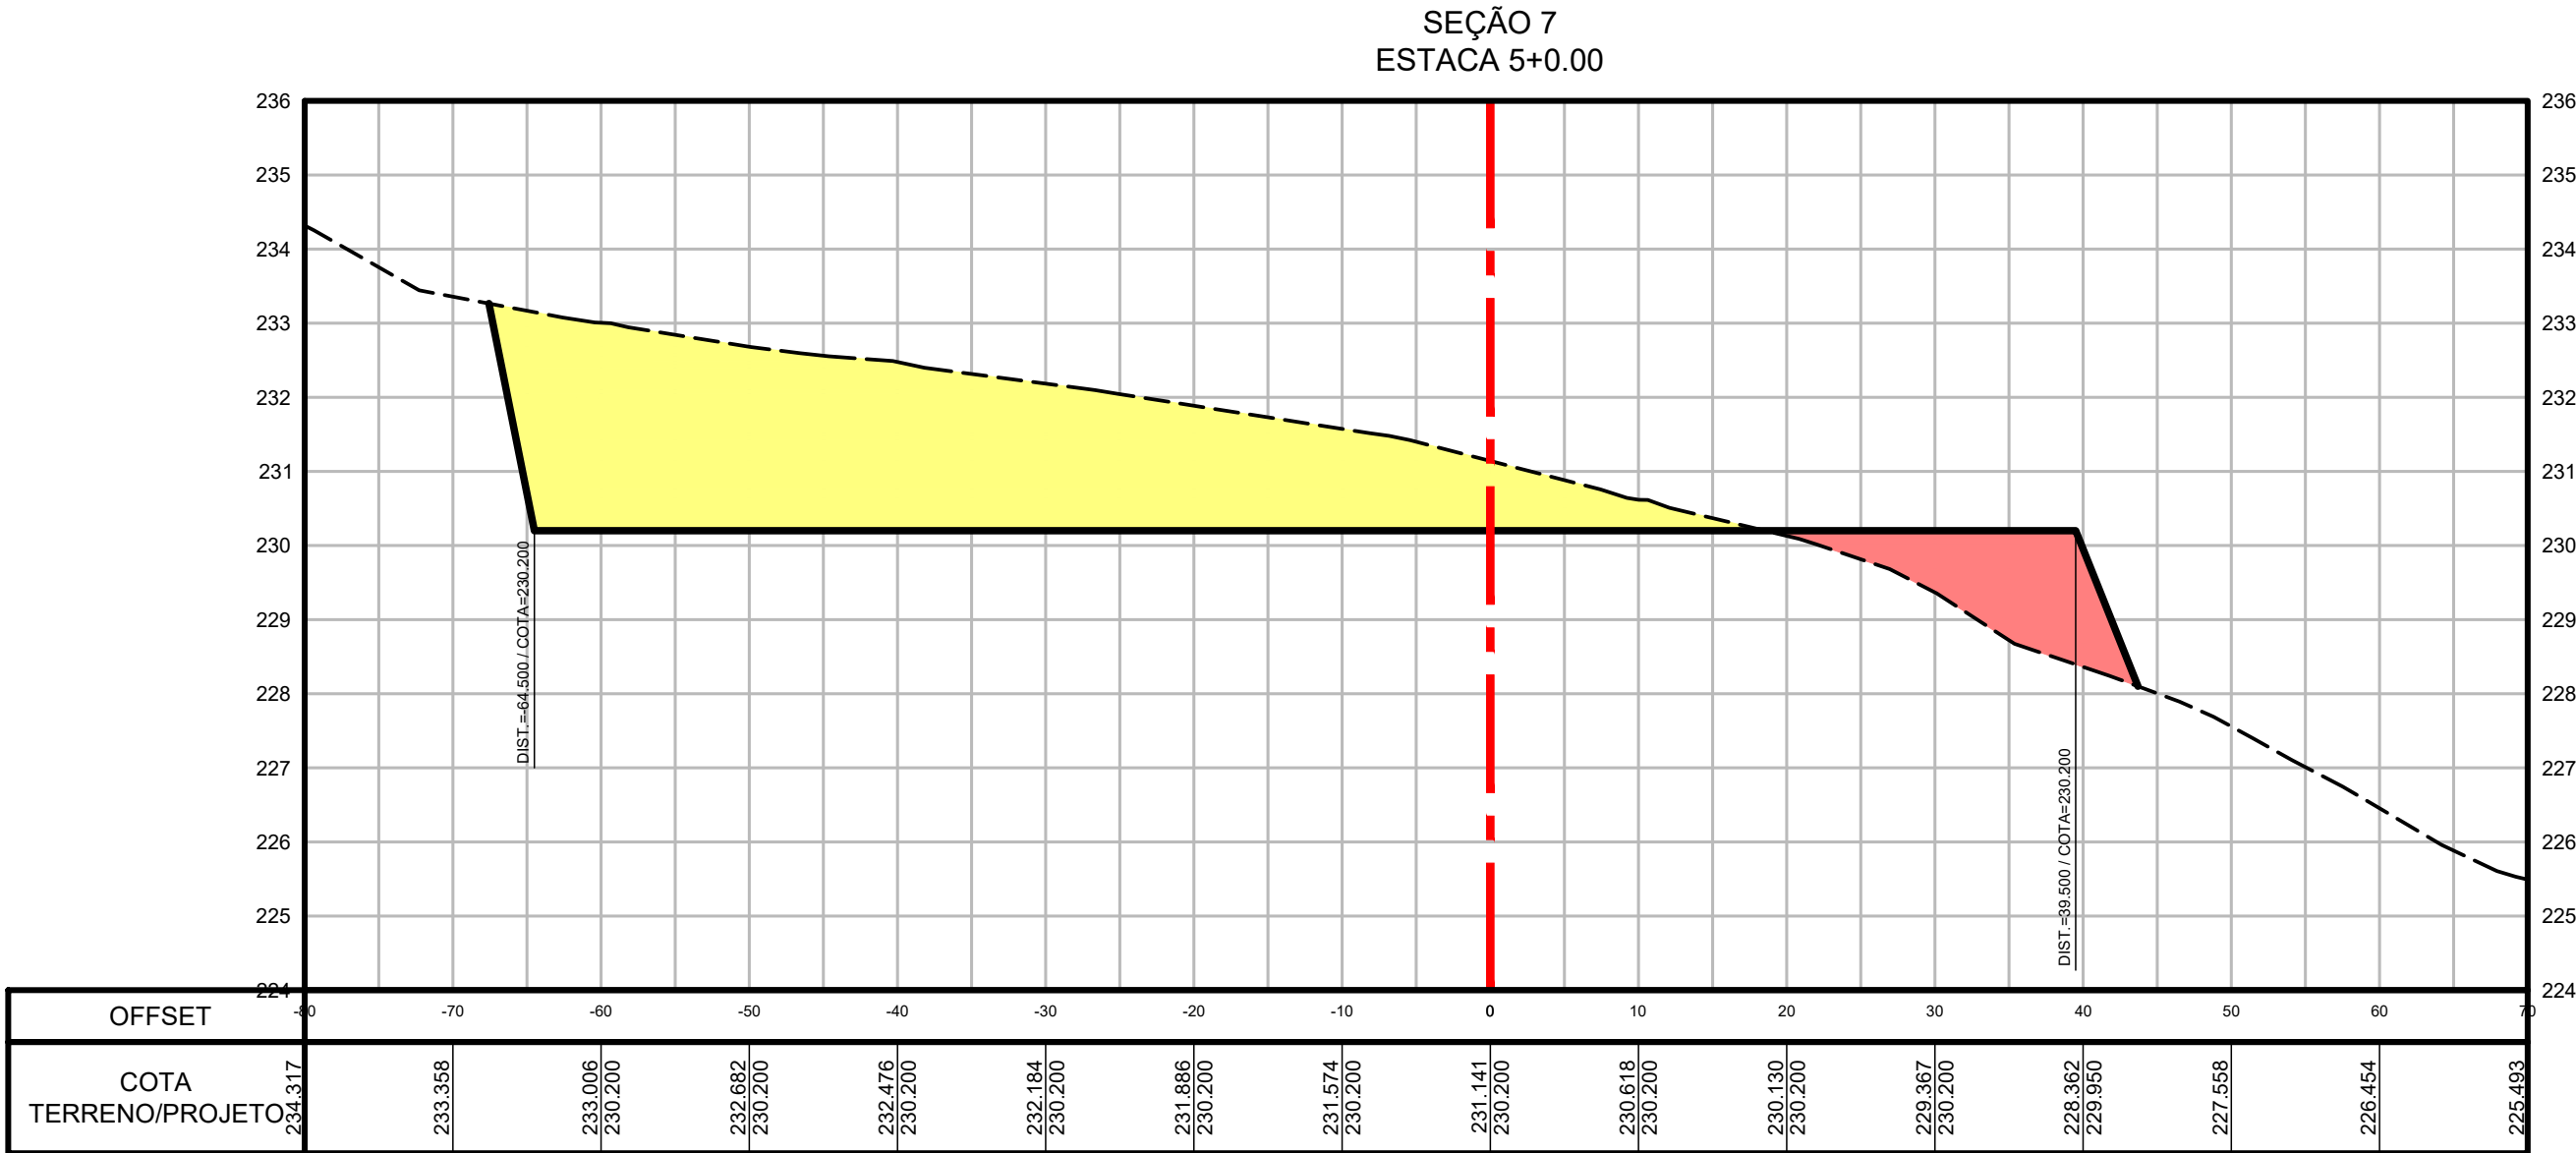

LEGENDA

- TERRENO NATURAL
- GREIDE PROJETADO
- ÁREA DE CORTE
- ÁREA DE ATERRO

Nº	DATA	REVISÃO	EXECUTADO POR	APROVADO POR	DESO		DESENHO DE REFERÊNCIA		NOTAS	DESO	VISTO E ACEITO	ANALISADO	APROVADO	VISTO	ASSINATURA	NOME	CREA	12.334-D/SE	REVISÃO	ESCALA	H=1:500 / V=1:100	Nº DESENHO	PC-22-028	Nº FOLHA	TERRAPLENAGEM-04
					ACERTO	DATA	TÍTULO	NÚMERO																	
									1- DIMENSÕES E COTAS EM METRO, SALVO INDICAÇÃO CONTRÁRIA. 2- ESTACAMENTO DE 20 EM 20 METROS.	DESO	ESTA ACITAÇÃO NÃO ISENTA A CONTRATADA DAS RESPONSABILIDADES E OBRIGAÇÕES CONTIDAS NO CONTRATO														



COMPANHIA DE SANEAMENTO DE SERGIPE

PROJETO EXECUTIVO DO SISTEMA DE ESGOTOS SANITÁRIOS DE SIMÃO DIAS / SE

ESTACIÓN DE TRATAMENTO DE ESGOTOS

PROJETO DE TERRAPLENAGEM – SEÇÕES TRANSVERSAIS (LB8 4 à 8)

ESCALA

H=1:500 / V=1:100

Nº DESENHO

PC-22-028

Nº FOLHA

TERRAPLENAGEM-04