



CONFIGURAÇÃO P/ PLOTAGEM		
Nº DA CDR	Nº DA PENAL	ESP. DA PENAL
1	7	0.10
2	7	0.20
3	7	0.30
4	7	0.50
5	7	0.70
6	7	0.90
7	7	0.25
20	1	0.20
21	7	0.15
30	7	0.30
50	2	0.20
100	3	0.30
150	5	0.25
170	5	0.50
182	182	0.20
251	251	0.20
ESC. P/ PLOTAR 1:0.5		

PERFIL ACESSO (EIXO 1)

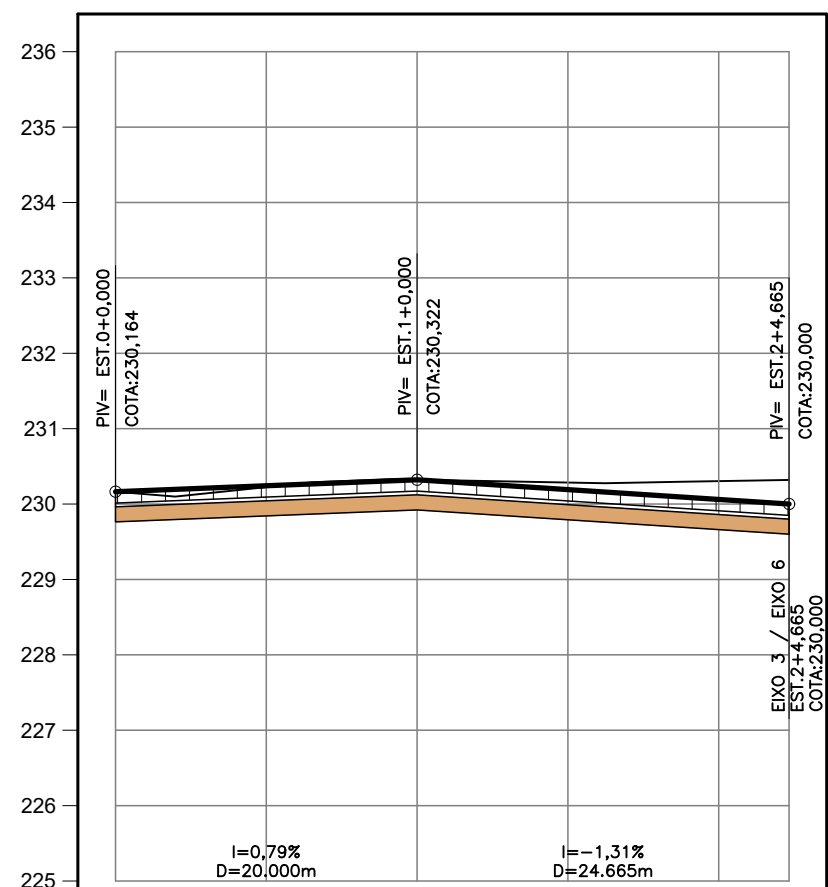


COTAS TERRENO/PROJETO	230,164 230,164	230,322 230,322	230,305 230,061	230,320 230,000
ESTAQUEAMENTO	0	1	2	+4,66

PERFIL EIXO 2

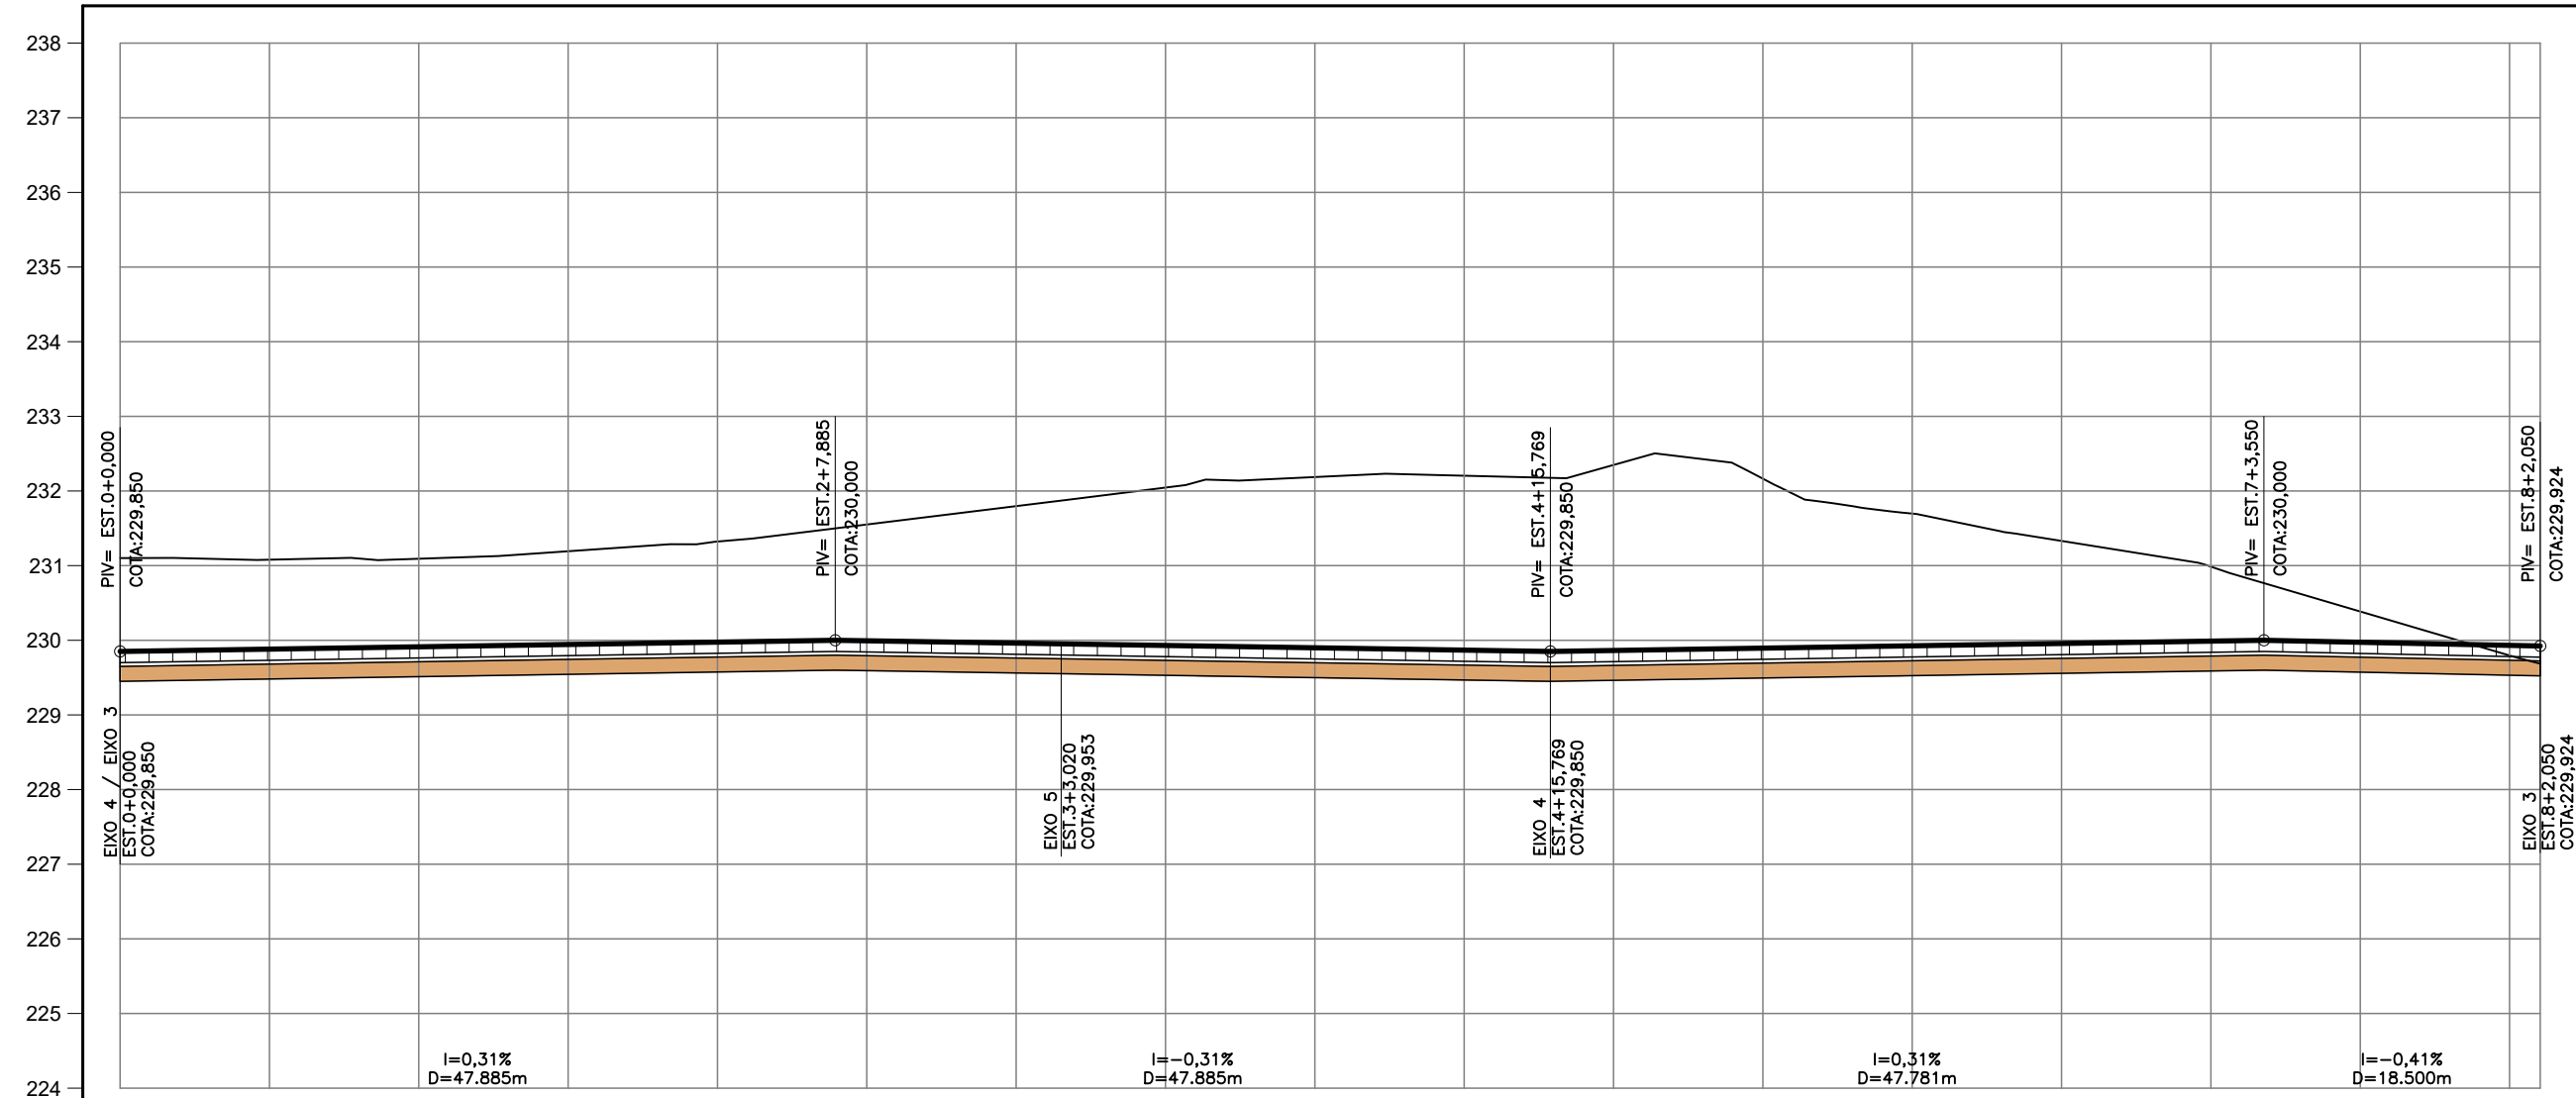


COTAS TERRENO/PROJETO	231,101 229,890	231,002 229,913	231,323 229,976	231,798 229,962	232,187 229,869	232,348 229,863	231,657 229,926	230,987 229,989	229,706 229,932	229,657 229,924
ESTAQUEAMENTO	0	1	2	3	4	5	6	7	8	+2,05

PERFIL EIXO 3

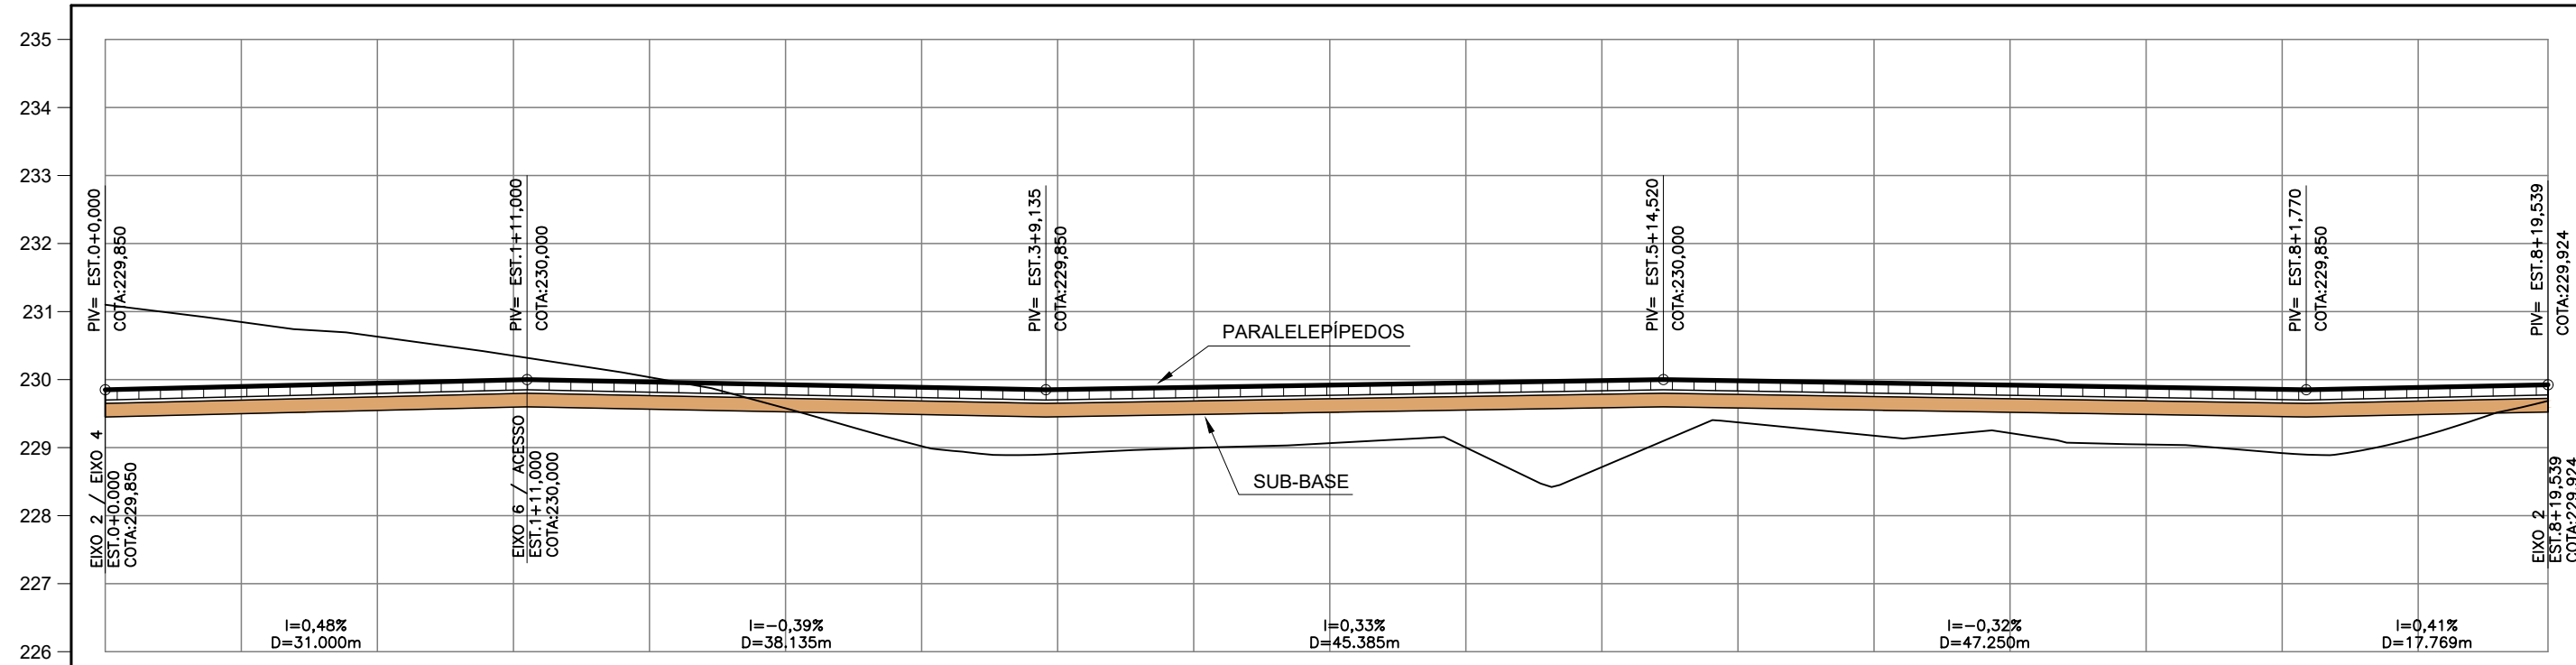


COTAS TERRENO/PROJETO	231.101 229.850	230.632 229.947	230.035 229.965	229.022 229.886	228.904 229.886	229.002 229.952	229.371 229.983	229.214 229.919	229.820 229.866	229.687 229.924
ESTAQUEAMENTO	0	1	2	3	4	5	6	7	8	+19,539

PERFIL EIXO 4

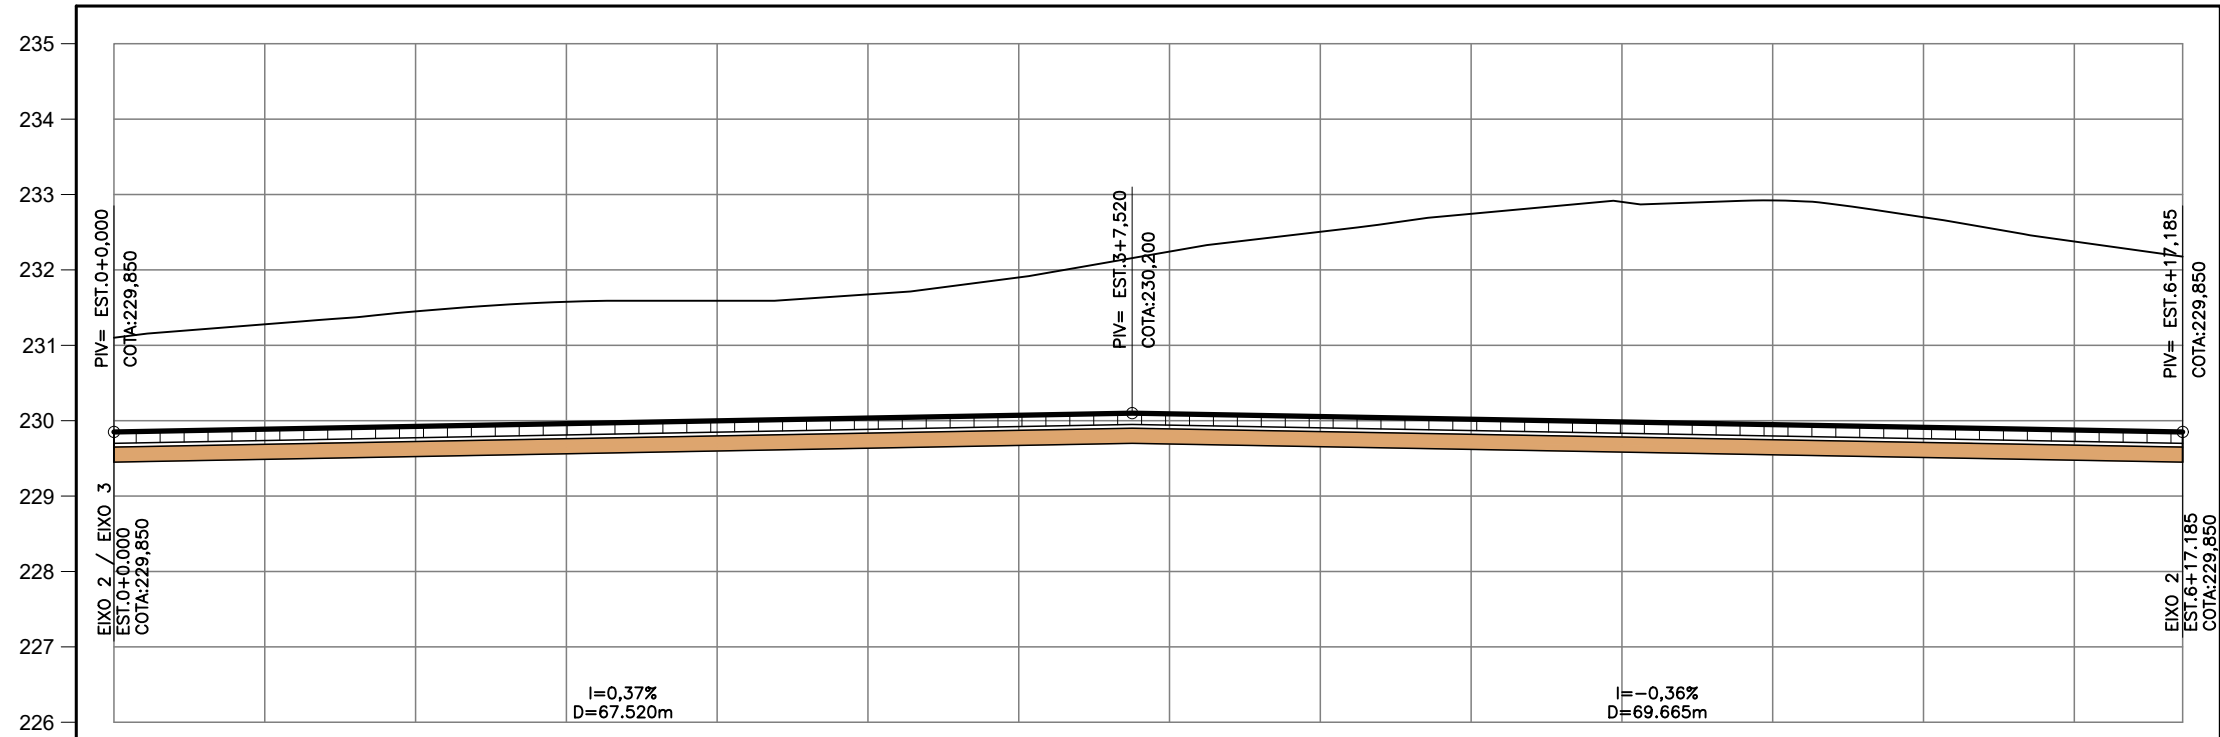


COTAS TERRENO/PROJETO	231.101 229.850	231.450 229.924	231.500 229.998	231.900 230.072	232.506 230.035	232.902 229.983	232.699 229.912	232.176 229.850
ESTAQUEAMENTO	0	1	2	3	4	5	6	+17,185

PERFIL EIXO 5

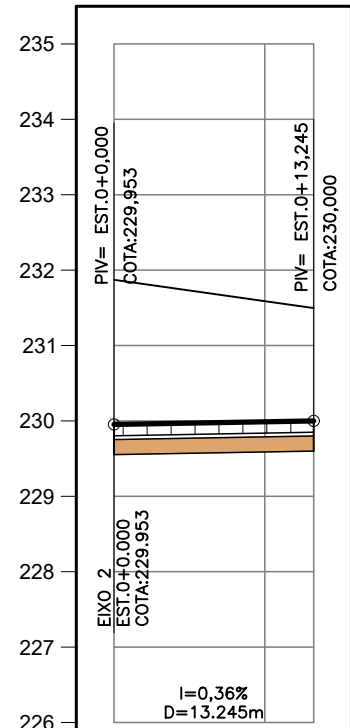

COTAS TERRENO/PROJETO	231.872 229.963	231.500 230.000
ESTAQUEAMENTO	0	+13.245

PERFIL EIXO 6

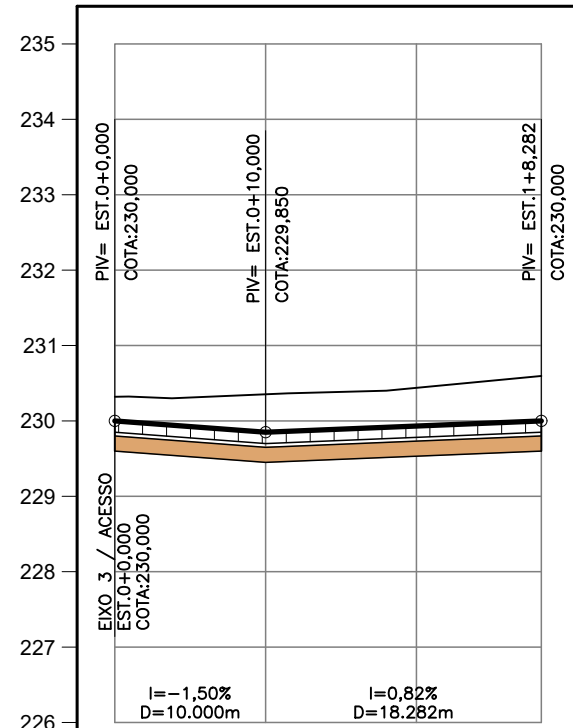

COTAS TERRENO/PROJETO	230.320 230.000	230.439 229.932	230.597 230.000
ESTAQUEAMENTO	0	1	+8,282

LEGENDA

TERRENO NATURAL

GREIDE FINAL DE PAVIMENTAÇÃO PROJETADO

PARALELEPÍPEDO

SUB-BASE

Nº	DATA	REVISÃO	EXECUTADO POR	APROVADO POR	DESO		DESENHO DE REFERÊNCIA		NOTAS	DESO		 COMPANHIA DE SANEAMENTO DE SERGIPE PROJETO EXECUTIVO DO SISTEMA DE ESGOTOS SANITÁRIOS DE SIMÃO DIAS / SE ESTAÇÃO DE TRATAMENTO DE ESGOTOS PROJETO GEOMÉTRICO – PERFIS LONGITUDINAIS	
					ACEITO	DATA	TÍTULO	NÚMERO		VISTO E ACEITO	MAI/2022		
										DESENHO	MARCELO TELLES DA CRUZ		MAI/2022
										PROJETO	MARCELO TELLES DA CRUZ		MAI/2022
										ANALISADO			
										APROVADO			
										VISTO	ASSINATURA  NOME MARCELO TELLES DA CRUZ CREA 12.334-DSE		
										REVISÃO	 ESCALA H=1:500 / V=1:100	Nº DESO PC-22-028	Nº FICHA GEOMÉTRICO-02