



| CONFIGURAÇÃO<br>P/ PLOTAGEM |                |                  |
|-----------------------------|----------------|------------------|
| Nº DA<br>COR                | Nº DA<br>PENNA | ESP. DA<br>PENNA |
| 1                           | 7              | 0.90             |
| 2                           | 7              | 0.10             |
| 3                           | 7              | 0.40             |
| 4                           | 7              | 0.70             |
| 5                           | 7              | 0.50             |
| 6                           | 7              | 0.20             |
| 7                           | 7              | 0.25             |
| 20                          | 1              | 0.20             |
| 21                          | 7              | 0.15             |
| 30                          | 7              | 0.30             |
| 42                          | 7              | 0.60             |
| 160                         | 5              | 0.10             |
| 170                         | 5              | 0.50             |
| 180                         | 5              | 0.15             |
| 253                         | 253            | 0.20             |
| ESC. P/ PLOTAR<br>1=0.02    |                |                  |

## POÇO DE VISITA COM TAMPÃO

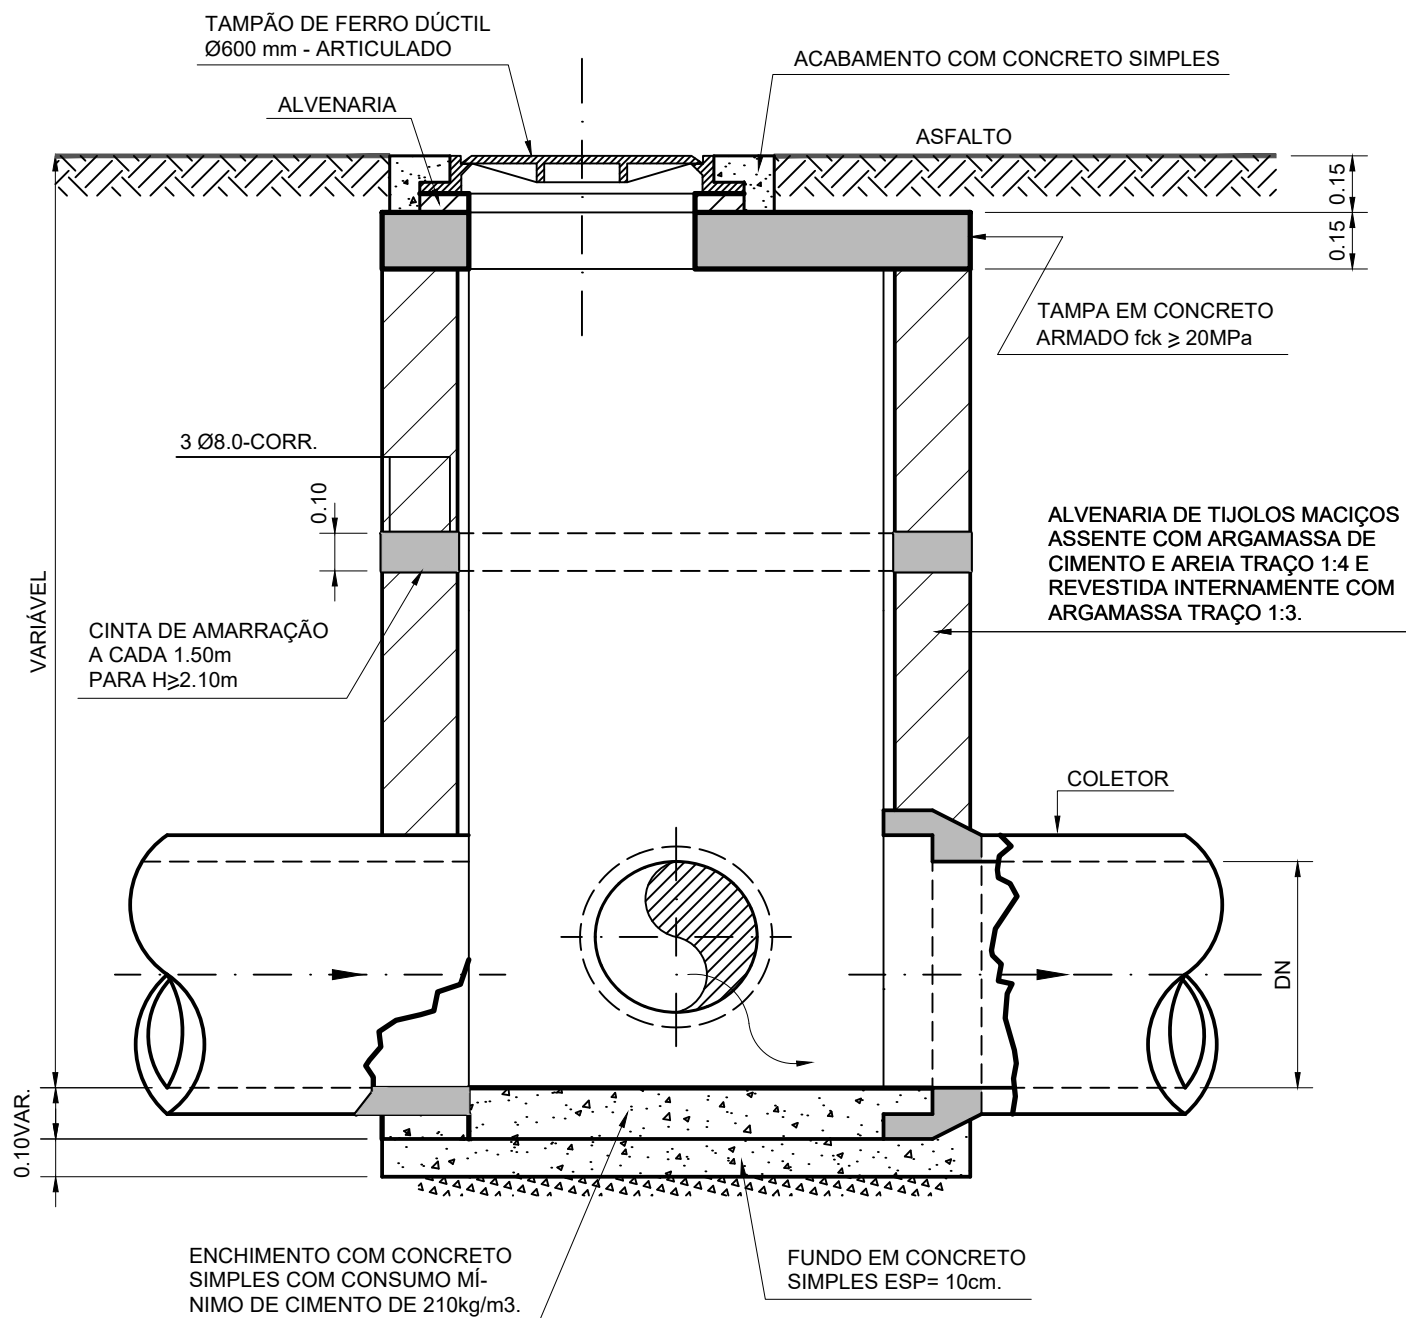


CORTE A-A  
ESC. 1:20

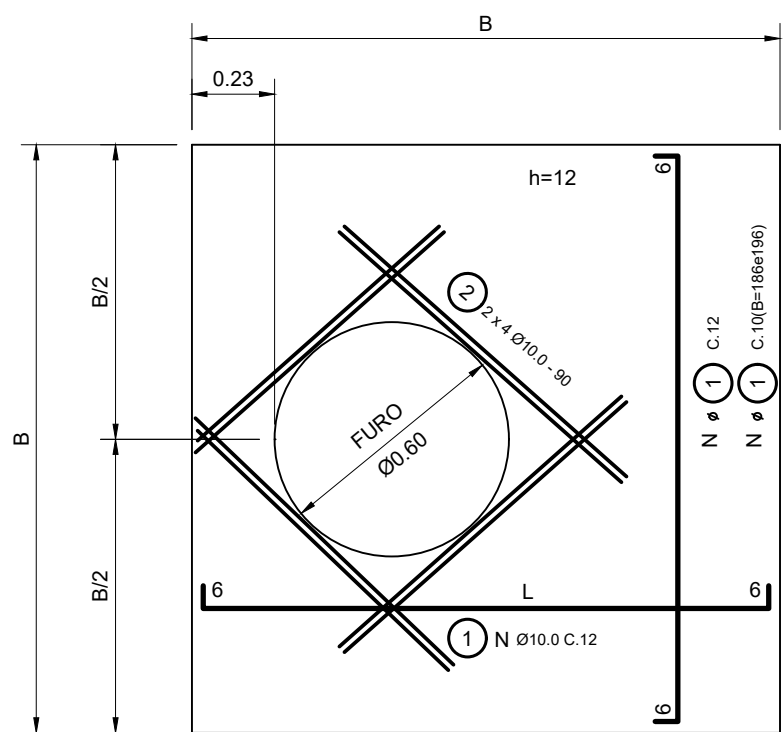


## ARMAÇÃO DA TAMPA

OBS: CORTAR E DOBRAR A 90°  
OS FERROS QUE INTERFEREM  
COM AS ABERTURAS.

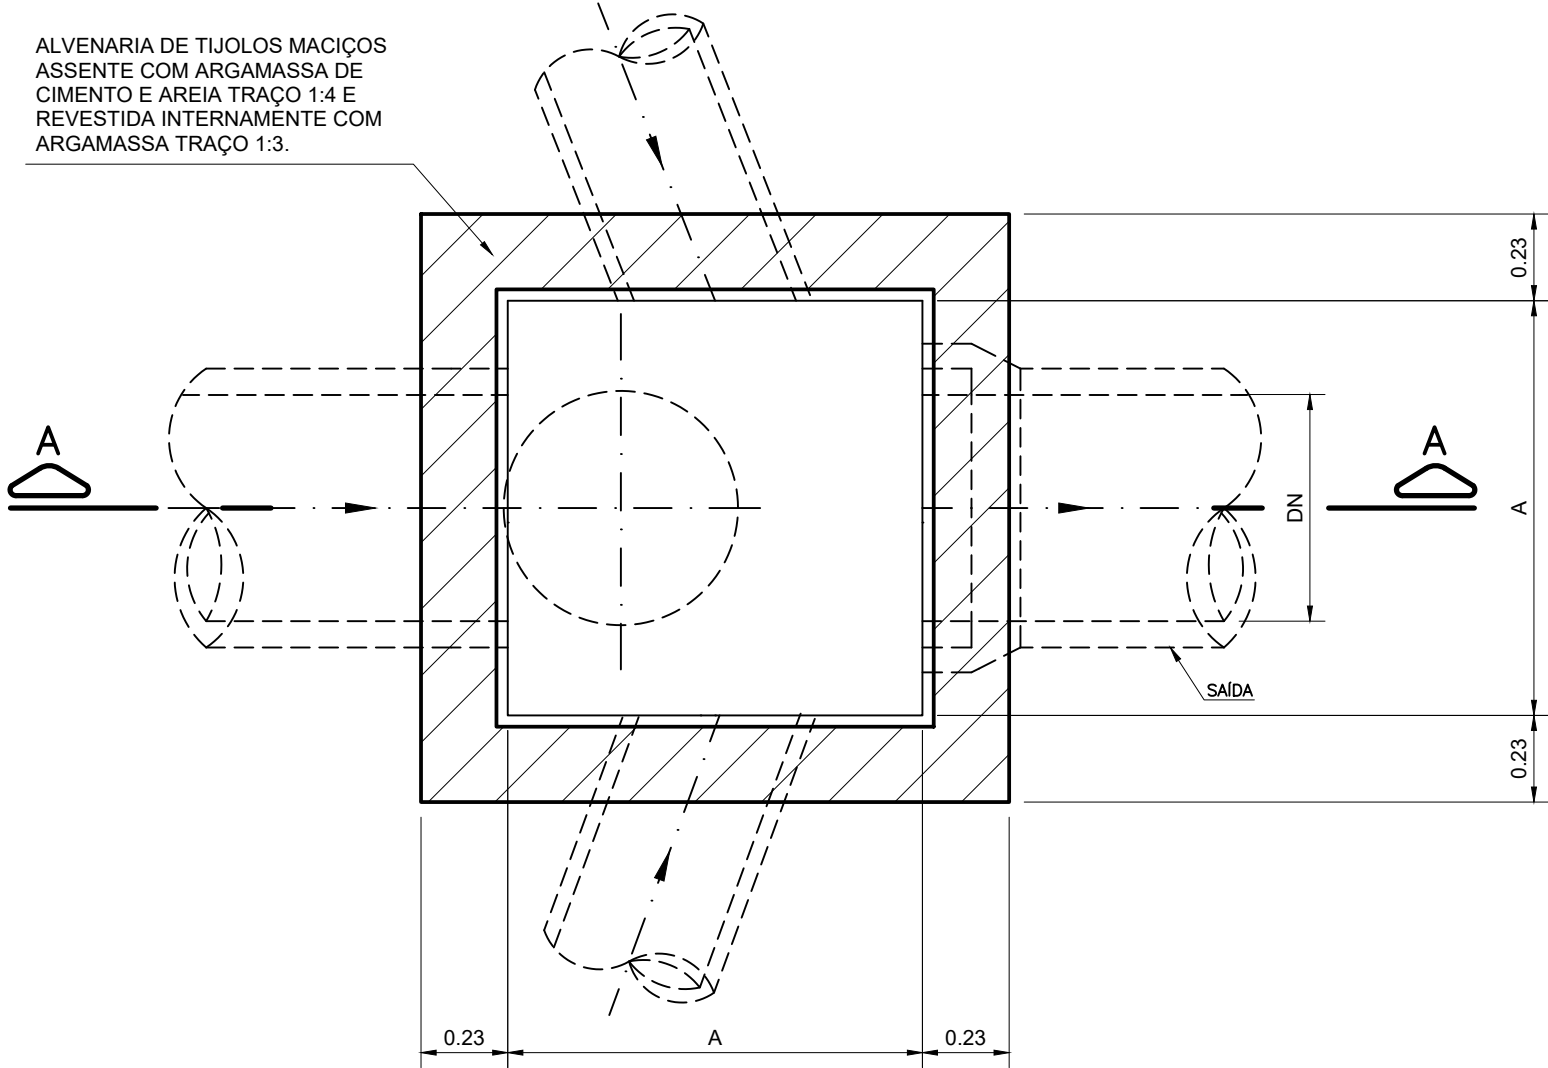

PLANTA BAIXA  
ESC. 1:20

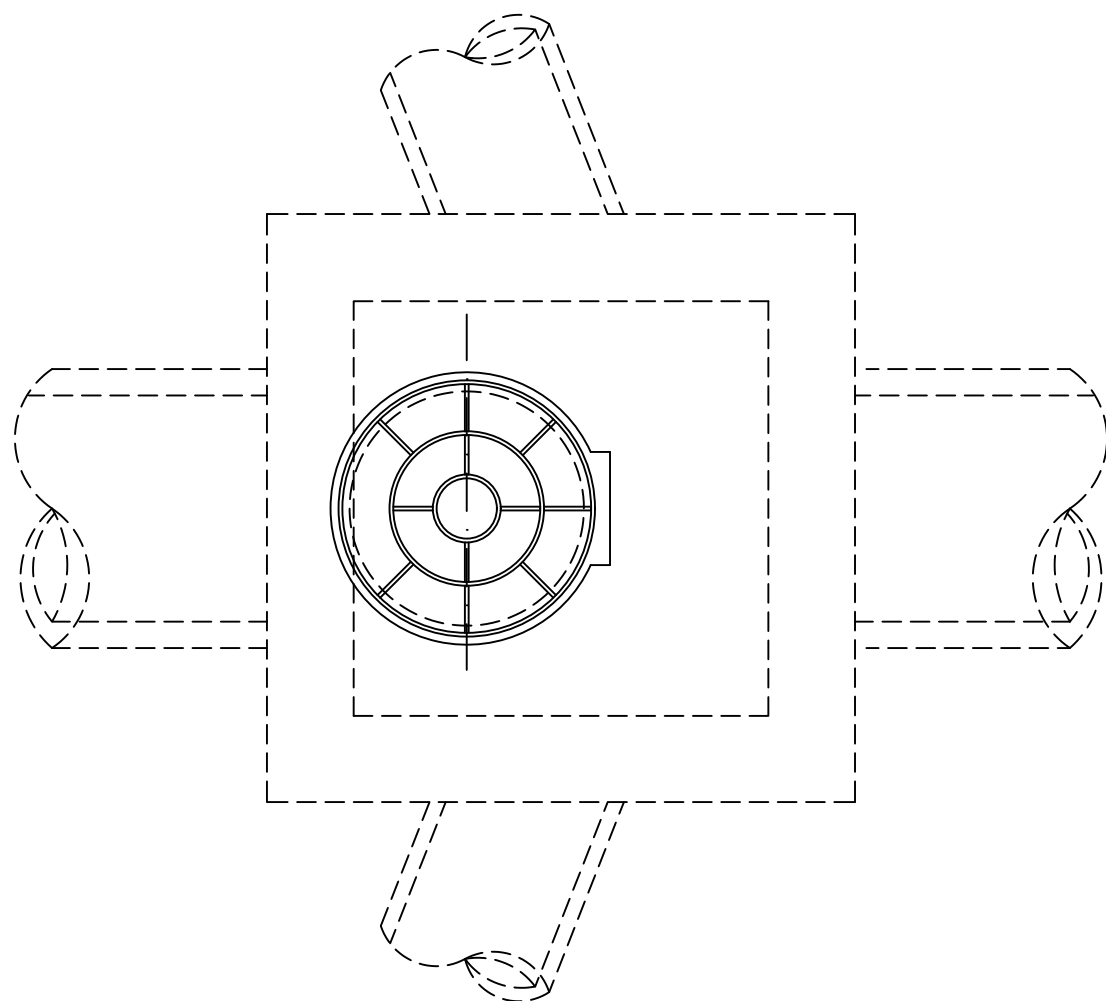


VISTA SUPERIOR  
ESC. 1:20


## QUADRO DE DIMENSÕES

| PV   |      | TAMPAS |    |           |
|------|------|--------|----|-----------|
| DN   | A    | B      | N  | L<br>(cm) |
| 0.40 | 0.80 | 1.26   | 11 | 120       |
| 0.60 | 1.00 | 1.46   | 13 | 140       |

# CAIXA CEGA

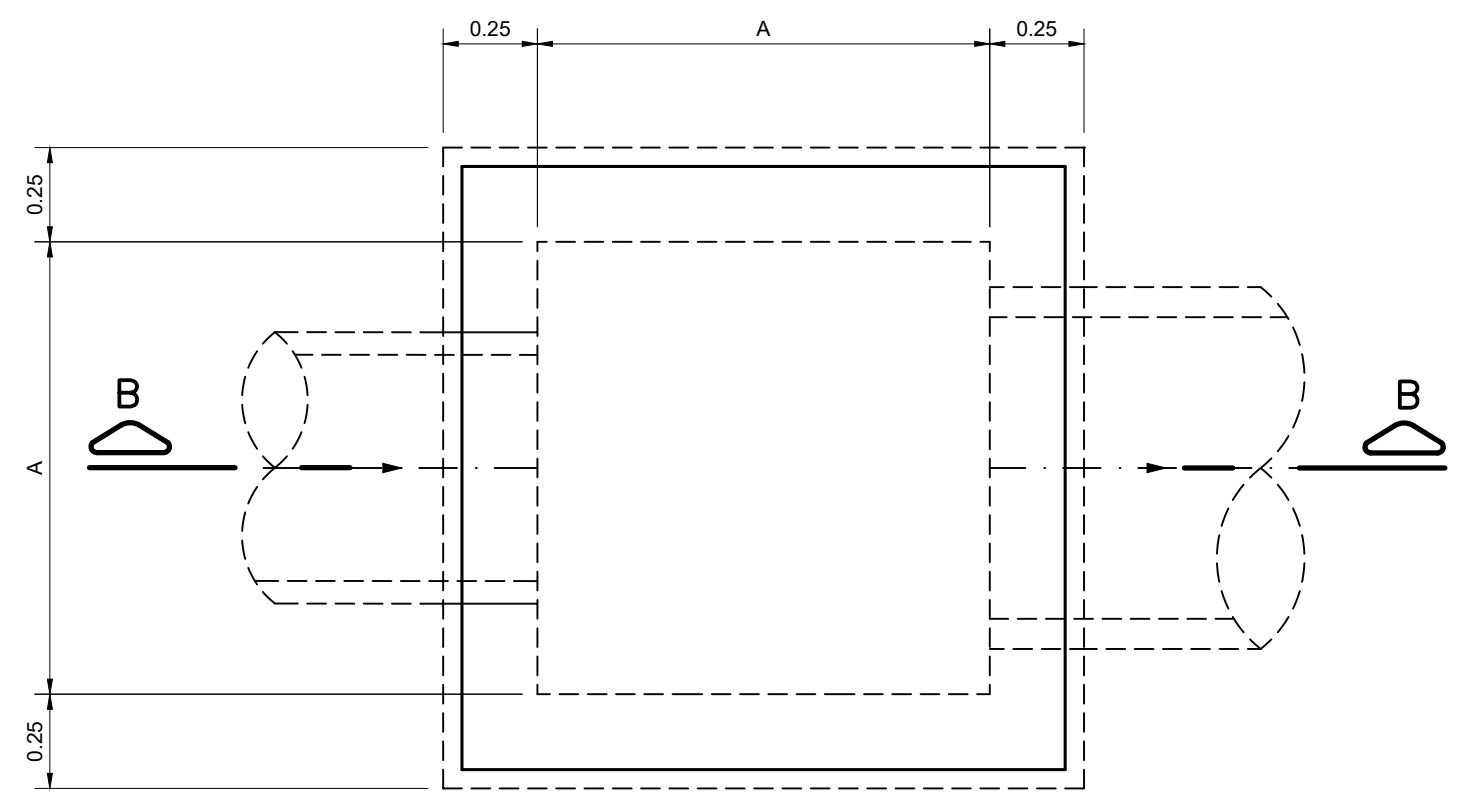


PLANTA  
ESC. 1:20

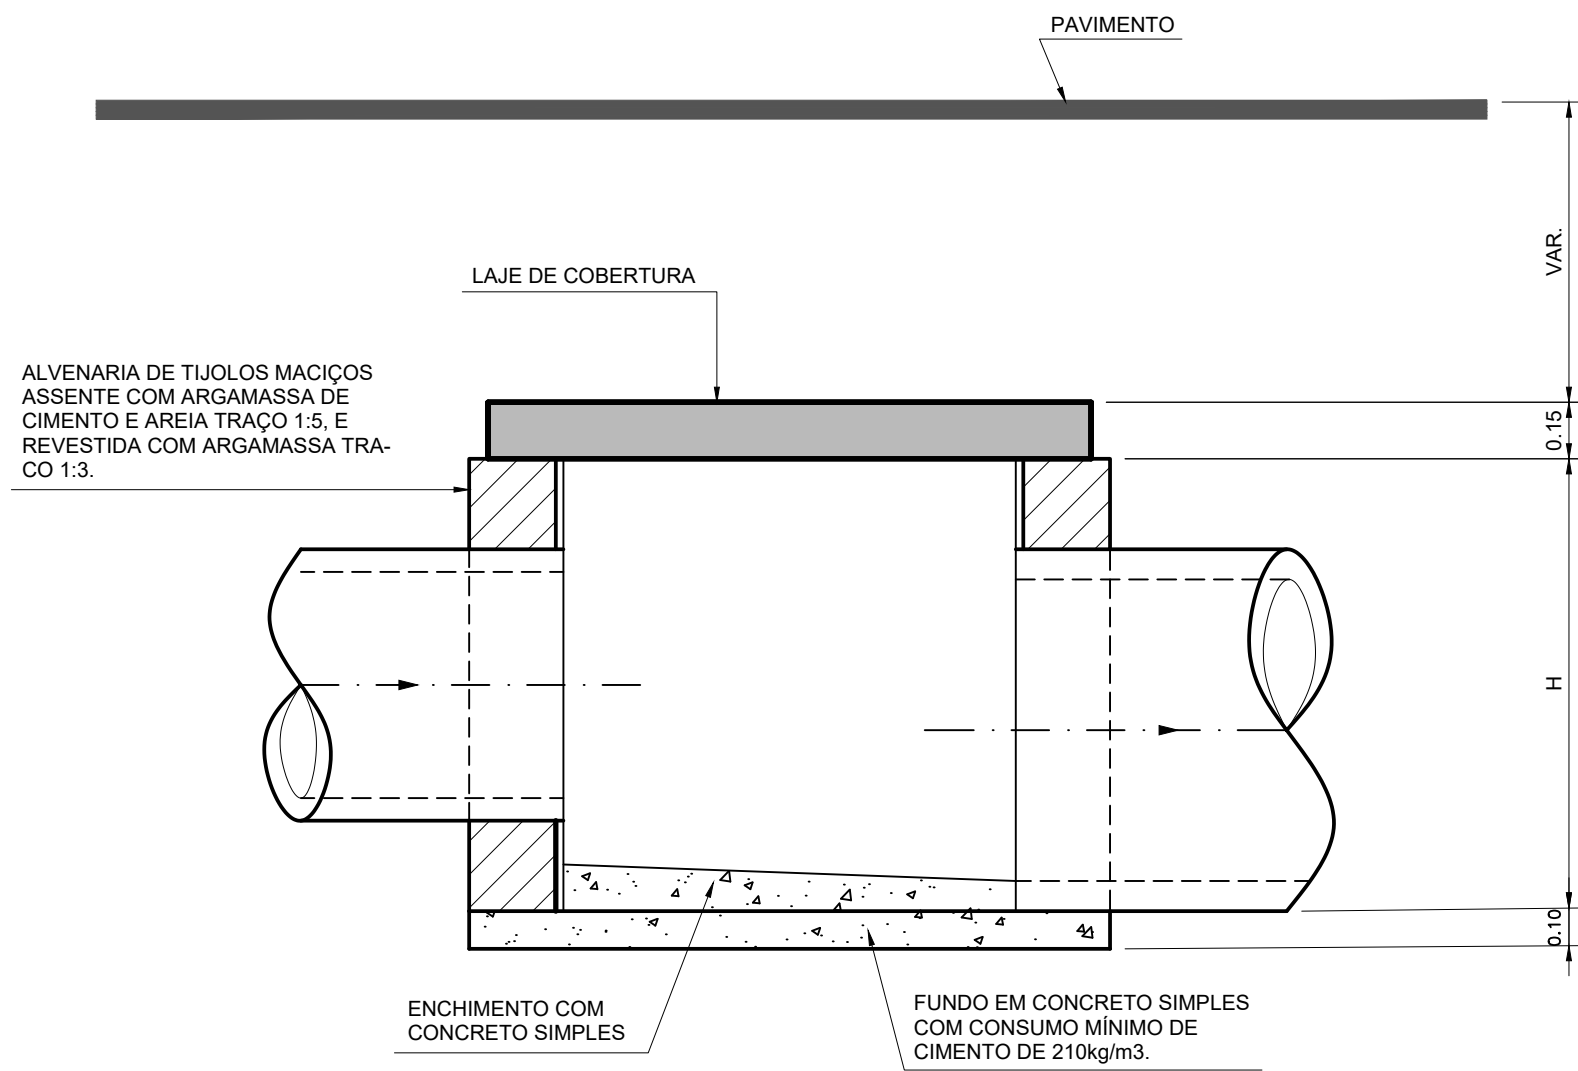

CORTE B-B  
ESC. 1:20

## ARMAÇÃO DA LAJE DE COBERTURA

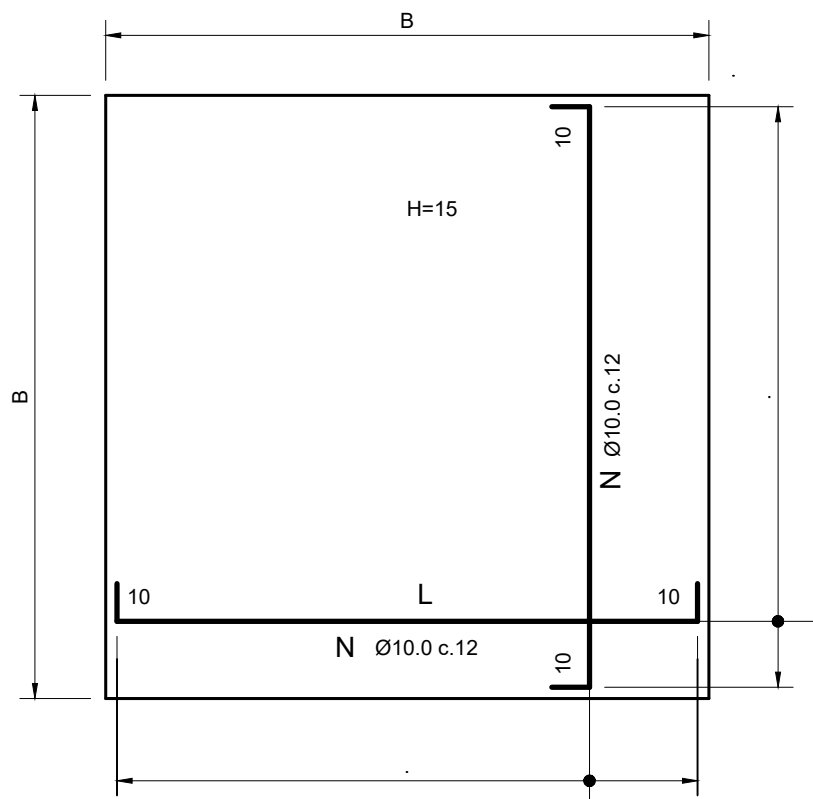

NOTAS

- CONCRETO  $f_{ck} > 20MPa$
- ACO CA-50
- RECOBRIMENTO DA ARMADURA = 2cm

## QUADRO DE DIMENSÕES

| Ø DE<br>SAÍDA<br>(m) | CAIXA    |          | TAMPA    |    |           |
|----------------------|----------|----------|----------|----|-----------|
|                      | A<br>(m) | H<br>(m) | B<br>(m) | N  | L<br>(cm) |
| 0.40                 | 0.80     | 114      | 1.20     | 10 | 114       |
| 0.60                 | 1.00     | 134      | 1.40     | 12 | 134       |

| Nº | DATA | REVISÃO | EXECUTADO POR | APROVADO POR | DESO   |      | DESENHO DE REFERÊNCIA |        | NOTAS                                                     | DESO                                                                                           |         |  <div>COMPANHIA DE SANEAMENTO DE SERGIPE</div> |               |          |
|----|------|---------|---------------|--------------|--------|------|-----------------------|--------|-----------------------------------------------------------|------------------------------------------------------------------------------------------------|---------|---|---------------|----------|
|    |      |         |               |              | ACEITO | DATA | TÍTULO                | NÚMERO |                                                           | VISTO E ACEITO                                                                                 | DESENHO |   | TATIANA LOPES | MAI/2022 |
|    |      |         |               |              |        |      |                       |        | 1- DIMENSÕES E COTAS EM METRO, SALVO INDICAÇÃO CONTRÁRIA. | ESTA ACEITAÇÃO NÃO ISENTA A CONTRATADA DAS RESPONSABILIDADES E OBRIGAÇÕES CONTIDAS NO CONTRATO | PROJETO | DESO   | MAI/2022      |          |
|    |      |         |               |              |        |      |                       |        |                                                           | ANALISADO                                                                                      |         |   |               |          |
|    |      |         |               |              |        |      |                       |        |                                                           | APROVADO                                                                                       |         |   |               |          |
|    |      |         |               |              |        |      |                       |        |                                                           | VISTO                                                                                          |         |   |               |          |
|    |      |         |               |              |        |      |                       |        |                                                           |                                                                                                |         |   |               |          |
