



CONFIGURAÇÃO P/ PLOTAGEM		
Nº DA COR	Nº DA PENNA	ESP. DA PENNA
1	7	0.90
2	7	0.10
3	7	0.40
4	7	0.70
5	7	0.50
6	7	0.20
7	7	0.25
20	1	0.20
21	7	0.15
30	7	0.30
160	5	0.10
170	5	0.50
180	5	0.15
253	253	0.20
ESC. P/ PLOTAR 1=0,02		

BOCA DE LOBO COM DEPRESSÃO

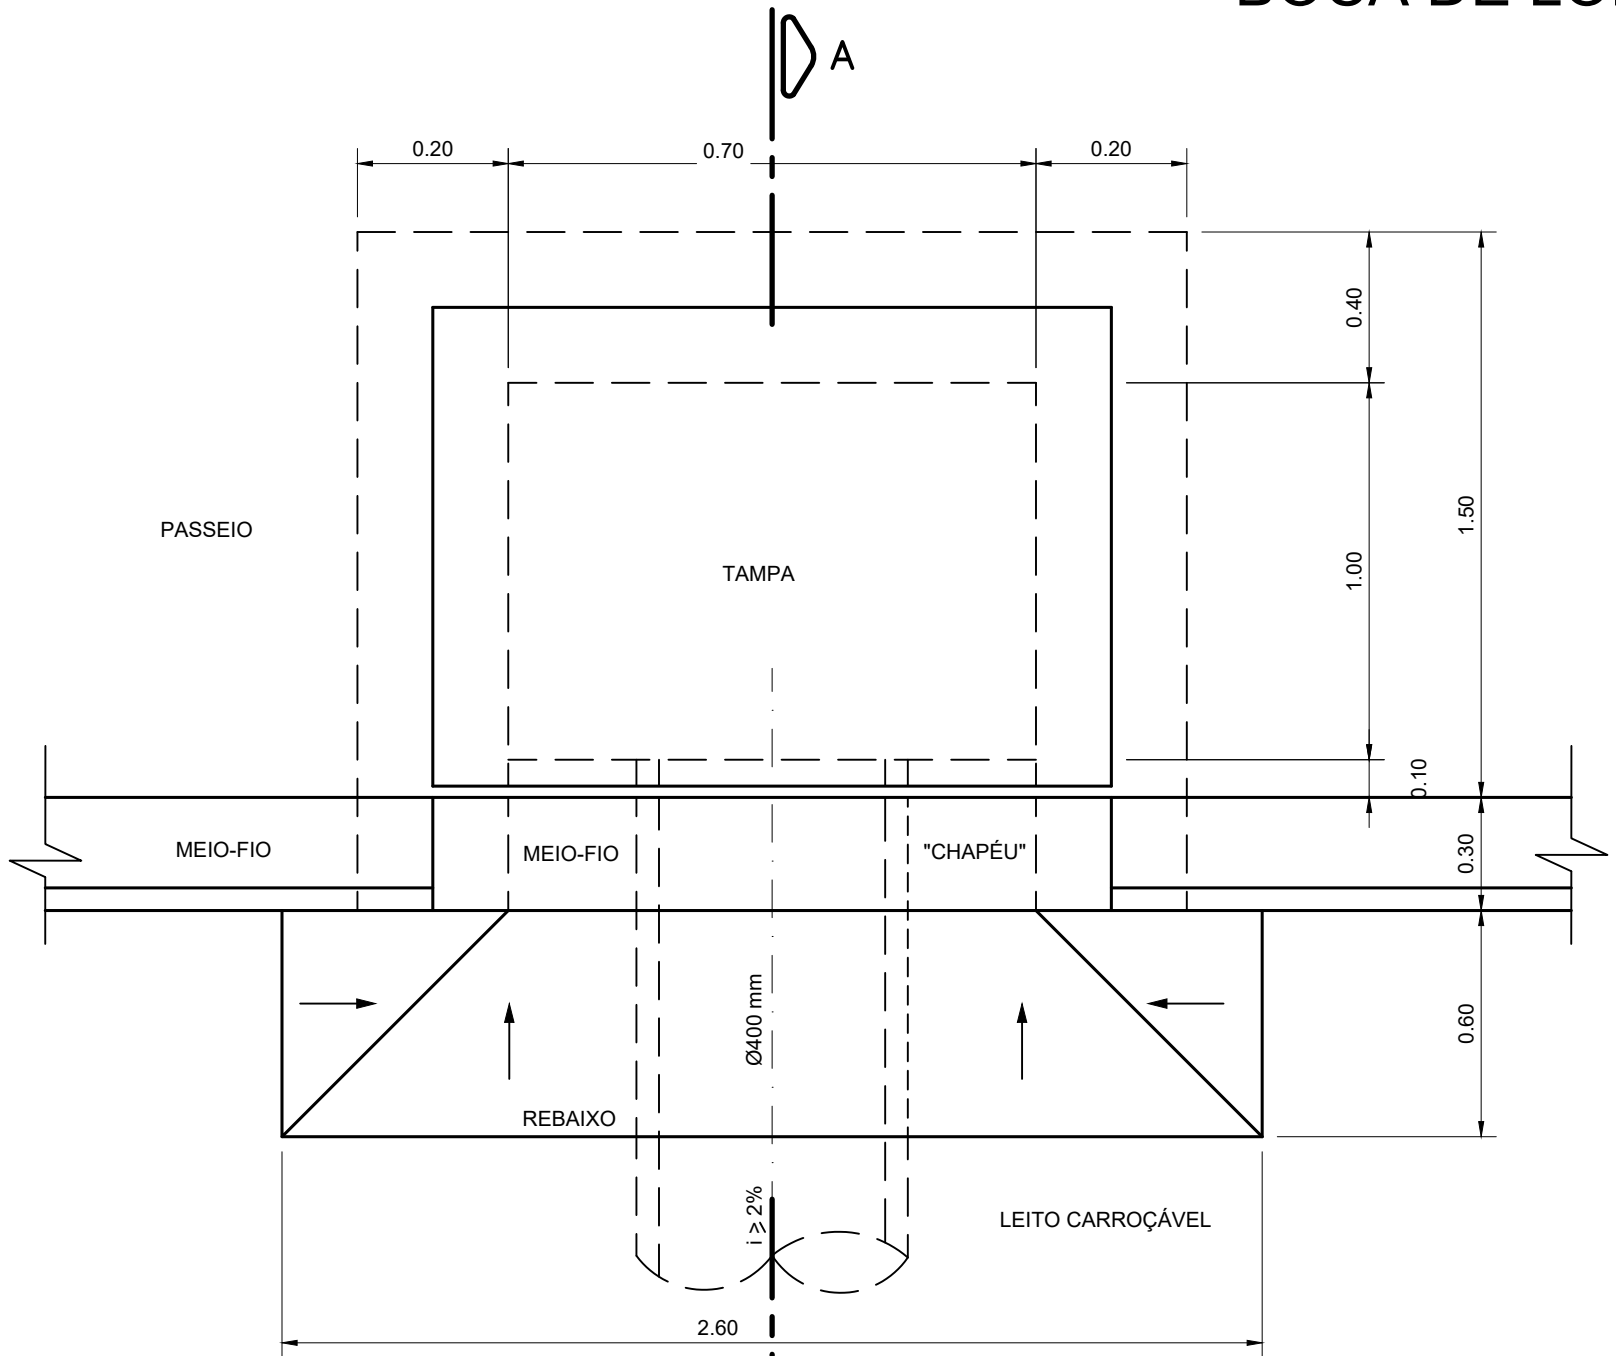

PLANTA SUPERIOR


ESC. 1:10

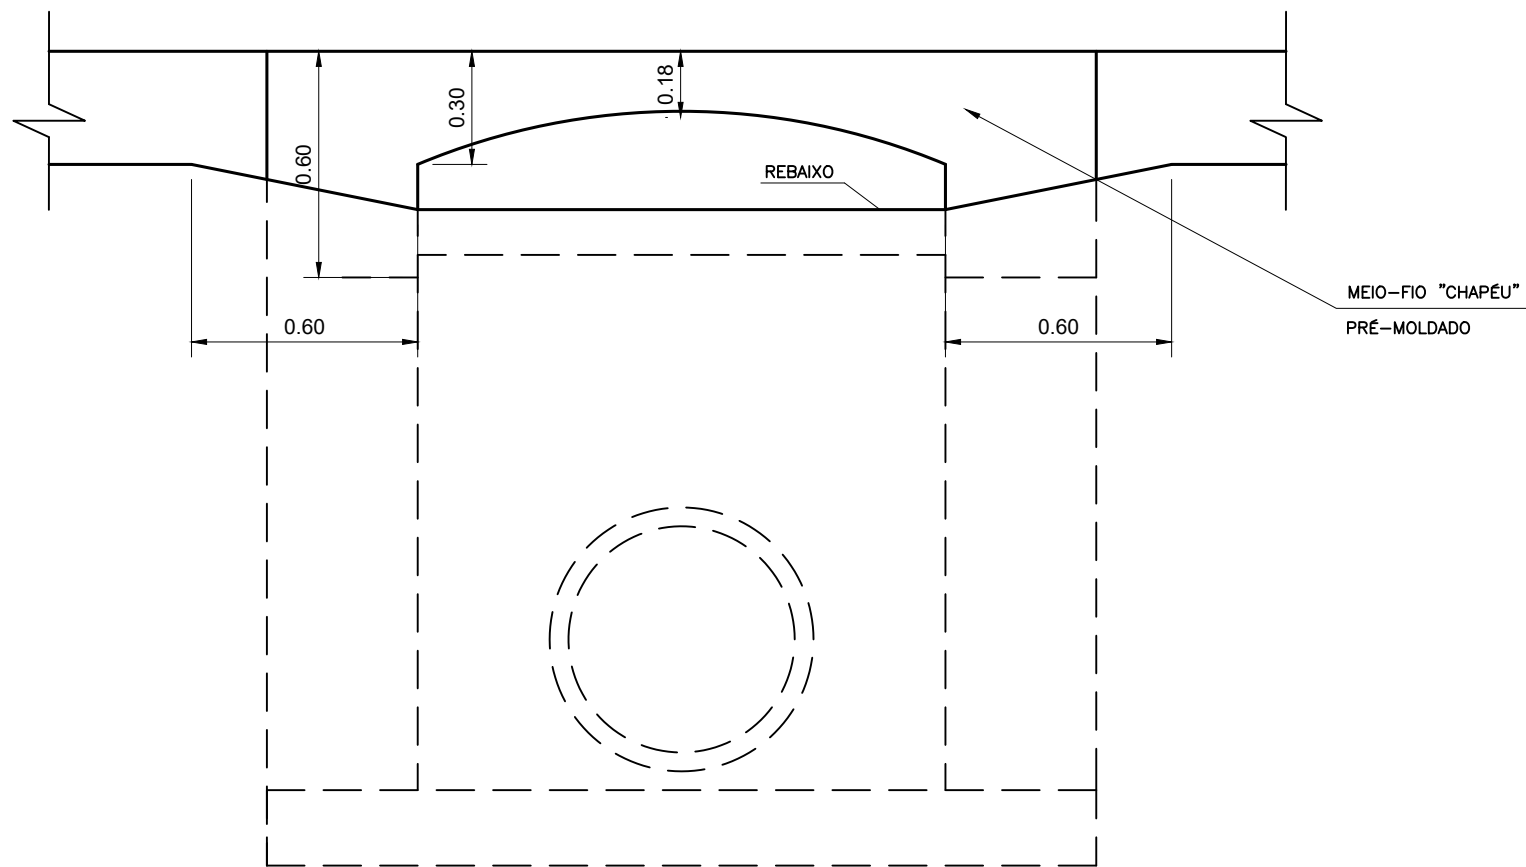

VISTA FRONTAL
ESC. 1:10

TAMPA - ARMAÇÃO


(DIMENSÕES EM cm, BITOLAS EM mm)

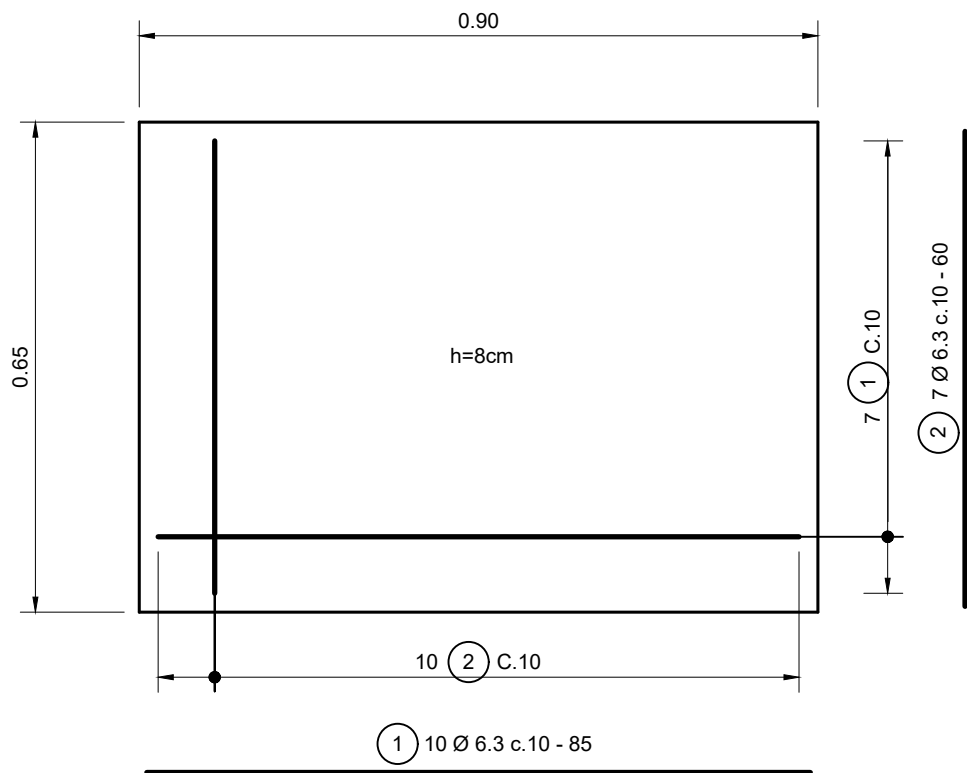

PLANTA
ESC. 1:10

MEIO-FIO "CHAPÉU" - ARMAÇÃO

(DIMENSÕES EM cm, BITOLAS EM mm)

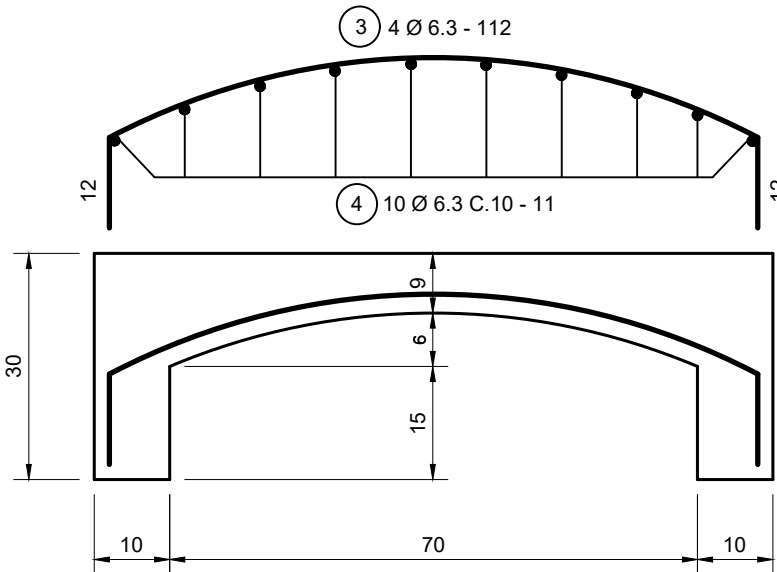


QUADRO DE FERROS


N°	Ø (mm)	QUANT.	COMPRImento (m)	
			UNITARIO	TOTAL
1	6.3	7	0.83	5.80
2	6.3	10	0.61	6.10
3	6.3	4	1.12	4.50
4	6.3	10	0.11	1.10
COMP. TOTAL (m)			17.50	
PESO TOTAL (m)			4.20	

NOTAS :

- 1 - CONCRETO $f_{ck} \geq 20 \text{ MPa}$
2 - AÇO CA-50
3 - RECOBRIMENTOS:
TAMPA = 2.0 cm
MEIO-FIO = 2.0 cm

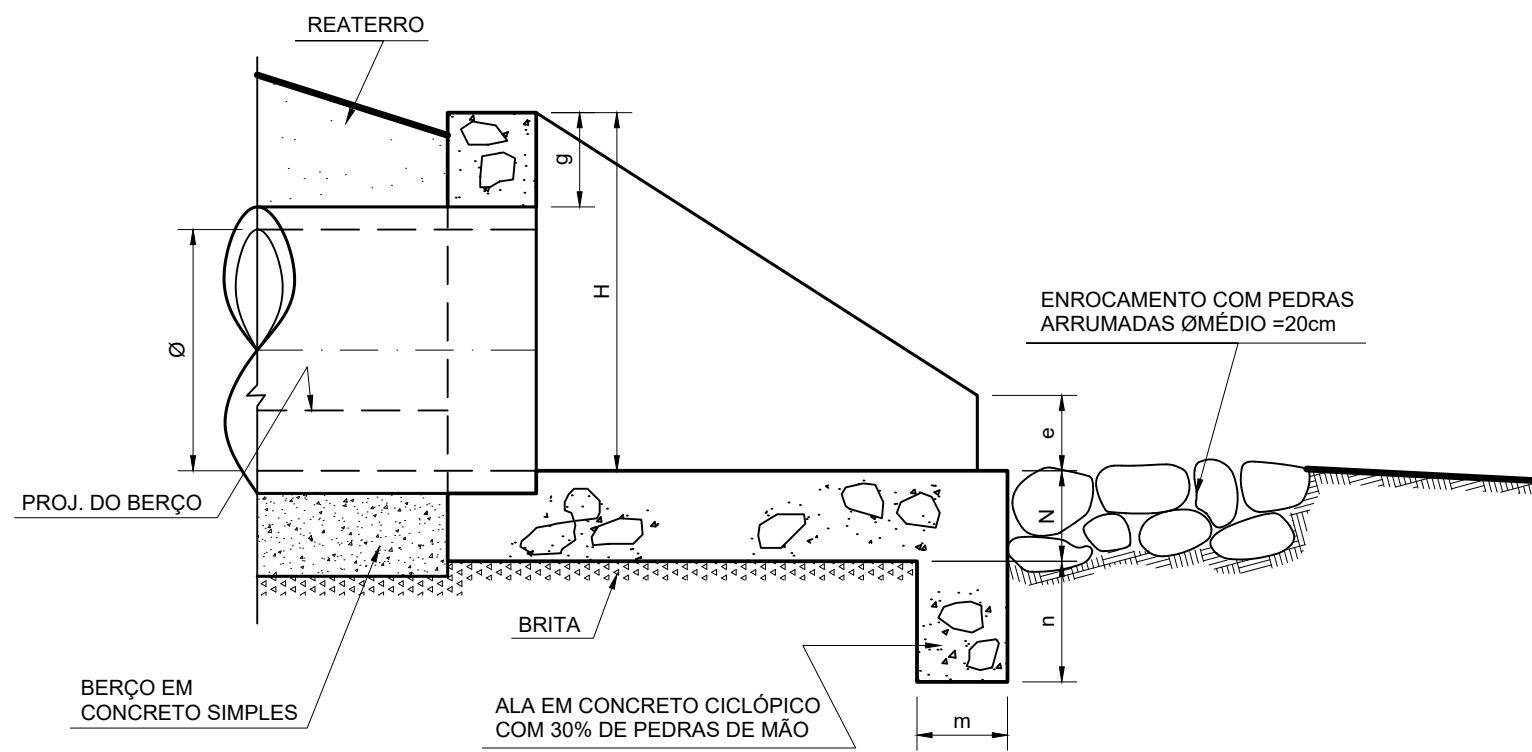ALA P/ LANÇAMENTO

CORTE B-B
SEM ESCALA

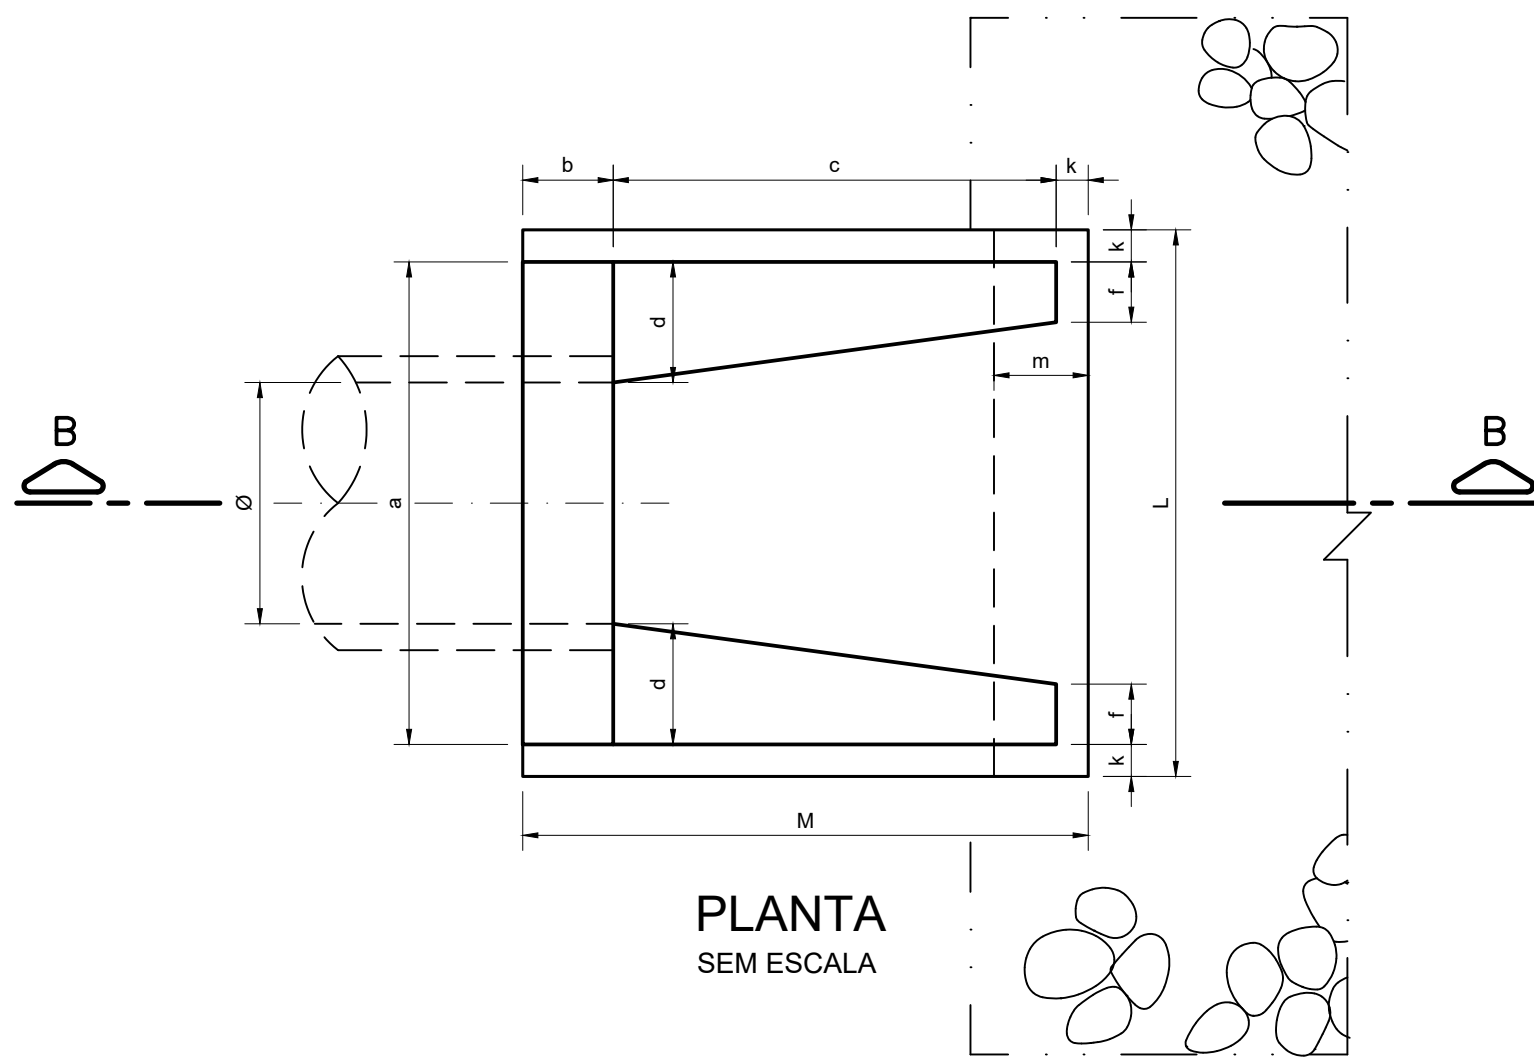

PLANTA
SEM ESCALA

TABELA DE DIMENSÕES

OBS: MEDIDAS EM CENTÍMETROS

ϕ (m)	α	a	b	c	d	e	f	g	k	m	n	H	L	M	N	VOLUME (m ³)	
																CONCRETO	BRITA
0.40	0°	80	15	100	20	15	10	25	10	20	30	70	100	125	15	0.462	0.207
0.60	0°	120	20	125	30	15	10	30	10	30	30	98	140	155	30	1.238	0.324

Nº	DATA	REVISÃO	EXECUTADO POR	APROVADO POR	DESO		DESENHO DE REFERÊNCIA		NOTAS	DESO		 COMPANHIA DE SANEAMENTO DE SERGIPE
					ACEITO	DATA	TÍTULO	NÚMERO		DESO	DATA	
									1- DIMENSÕES E COTAS EM METRO, SALVO INDICAÇÃO CONTRÁRIA.	VISTO E ACEITO ESTA ACEITAÇÃO NÃO ISENTA A CONTRATADA DAS RESPONSABILIDADES E OBRIGAÇÕES CONTIDAS NO CONTRATO		 COMPANHIA DE SANEAMENTO DE SERGIPE PROJETO EXECUTIVO DO SISTEMA DE ESGOTOS SANITÁRIOS DE SIMÃO DIAS / SE ESTAÇÃO DE TRATAMENTO DE ESGOTOS PROJETO DE DRENAGEM PLUVIAL – DET. TÍPICOS: BOCA DE LOBO COM DEPRESSÃO E ALA DE LANÇAMENTO
										DESENHO: TATIANA LOPES PROJETO: DESO ANALISADO: DESO APROVADO: DESO VISTO: DESO	MAI/2022 MAI/2022 MAI/2022 MAI/2022	REVISÃO:  ESCALA: INDICADA Nº DESO: PC-22-031 Nº FÍRMA: DRENAGEM-03