

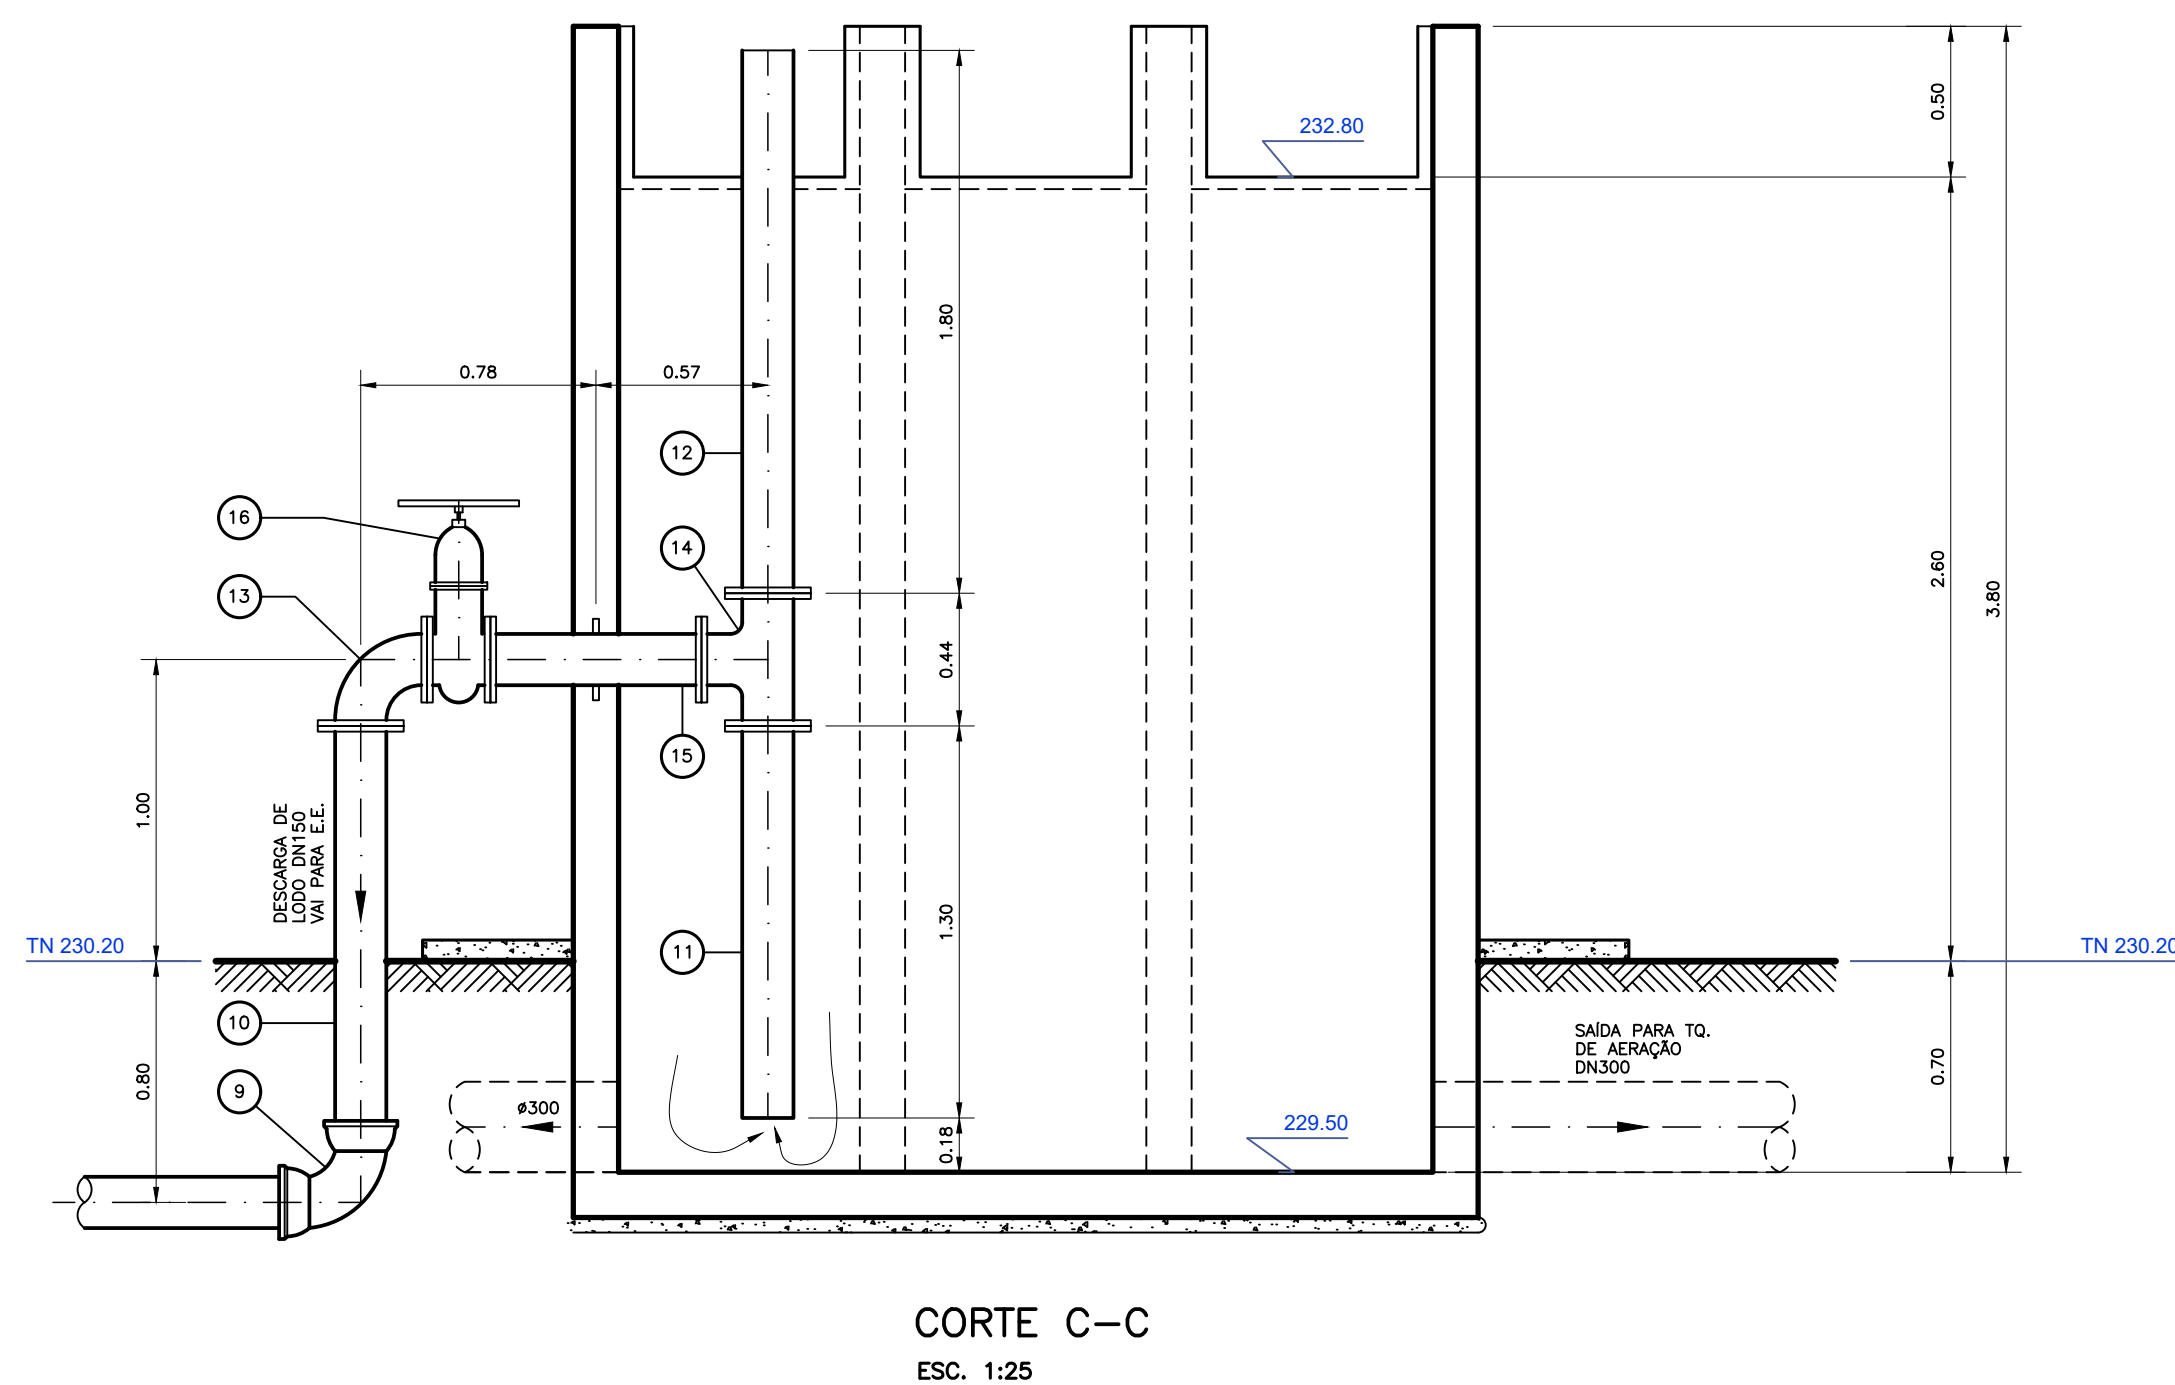
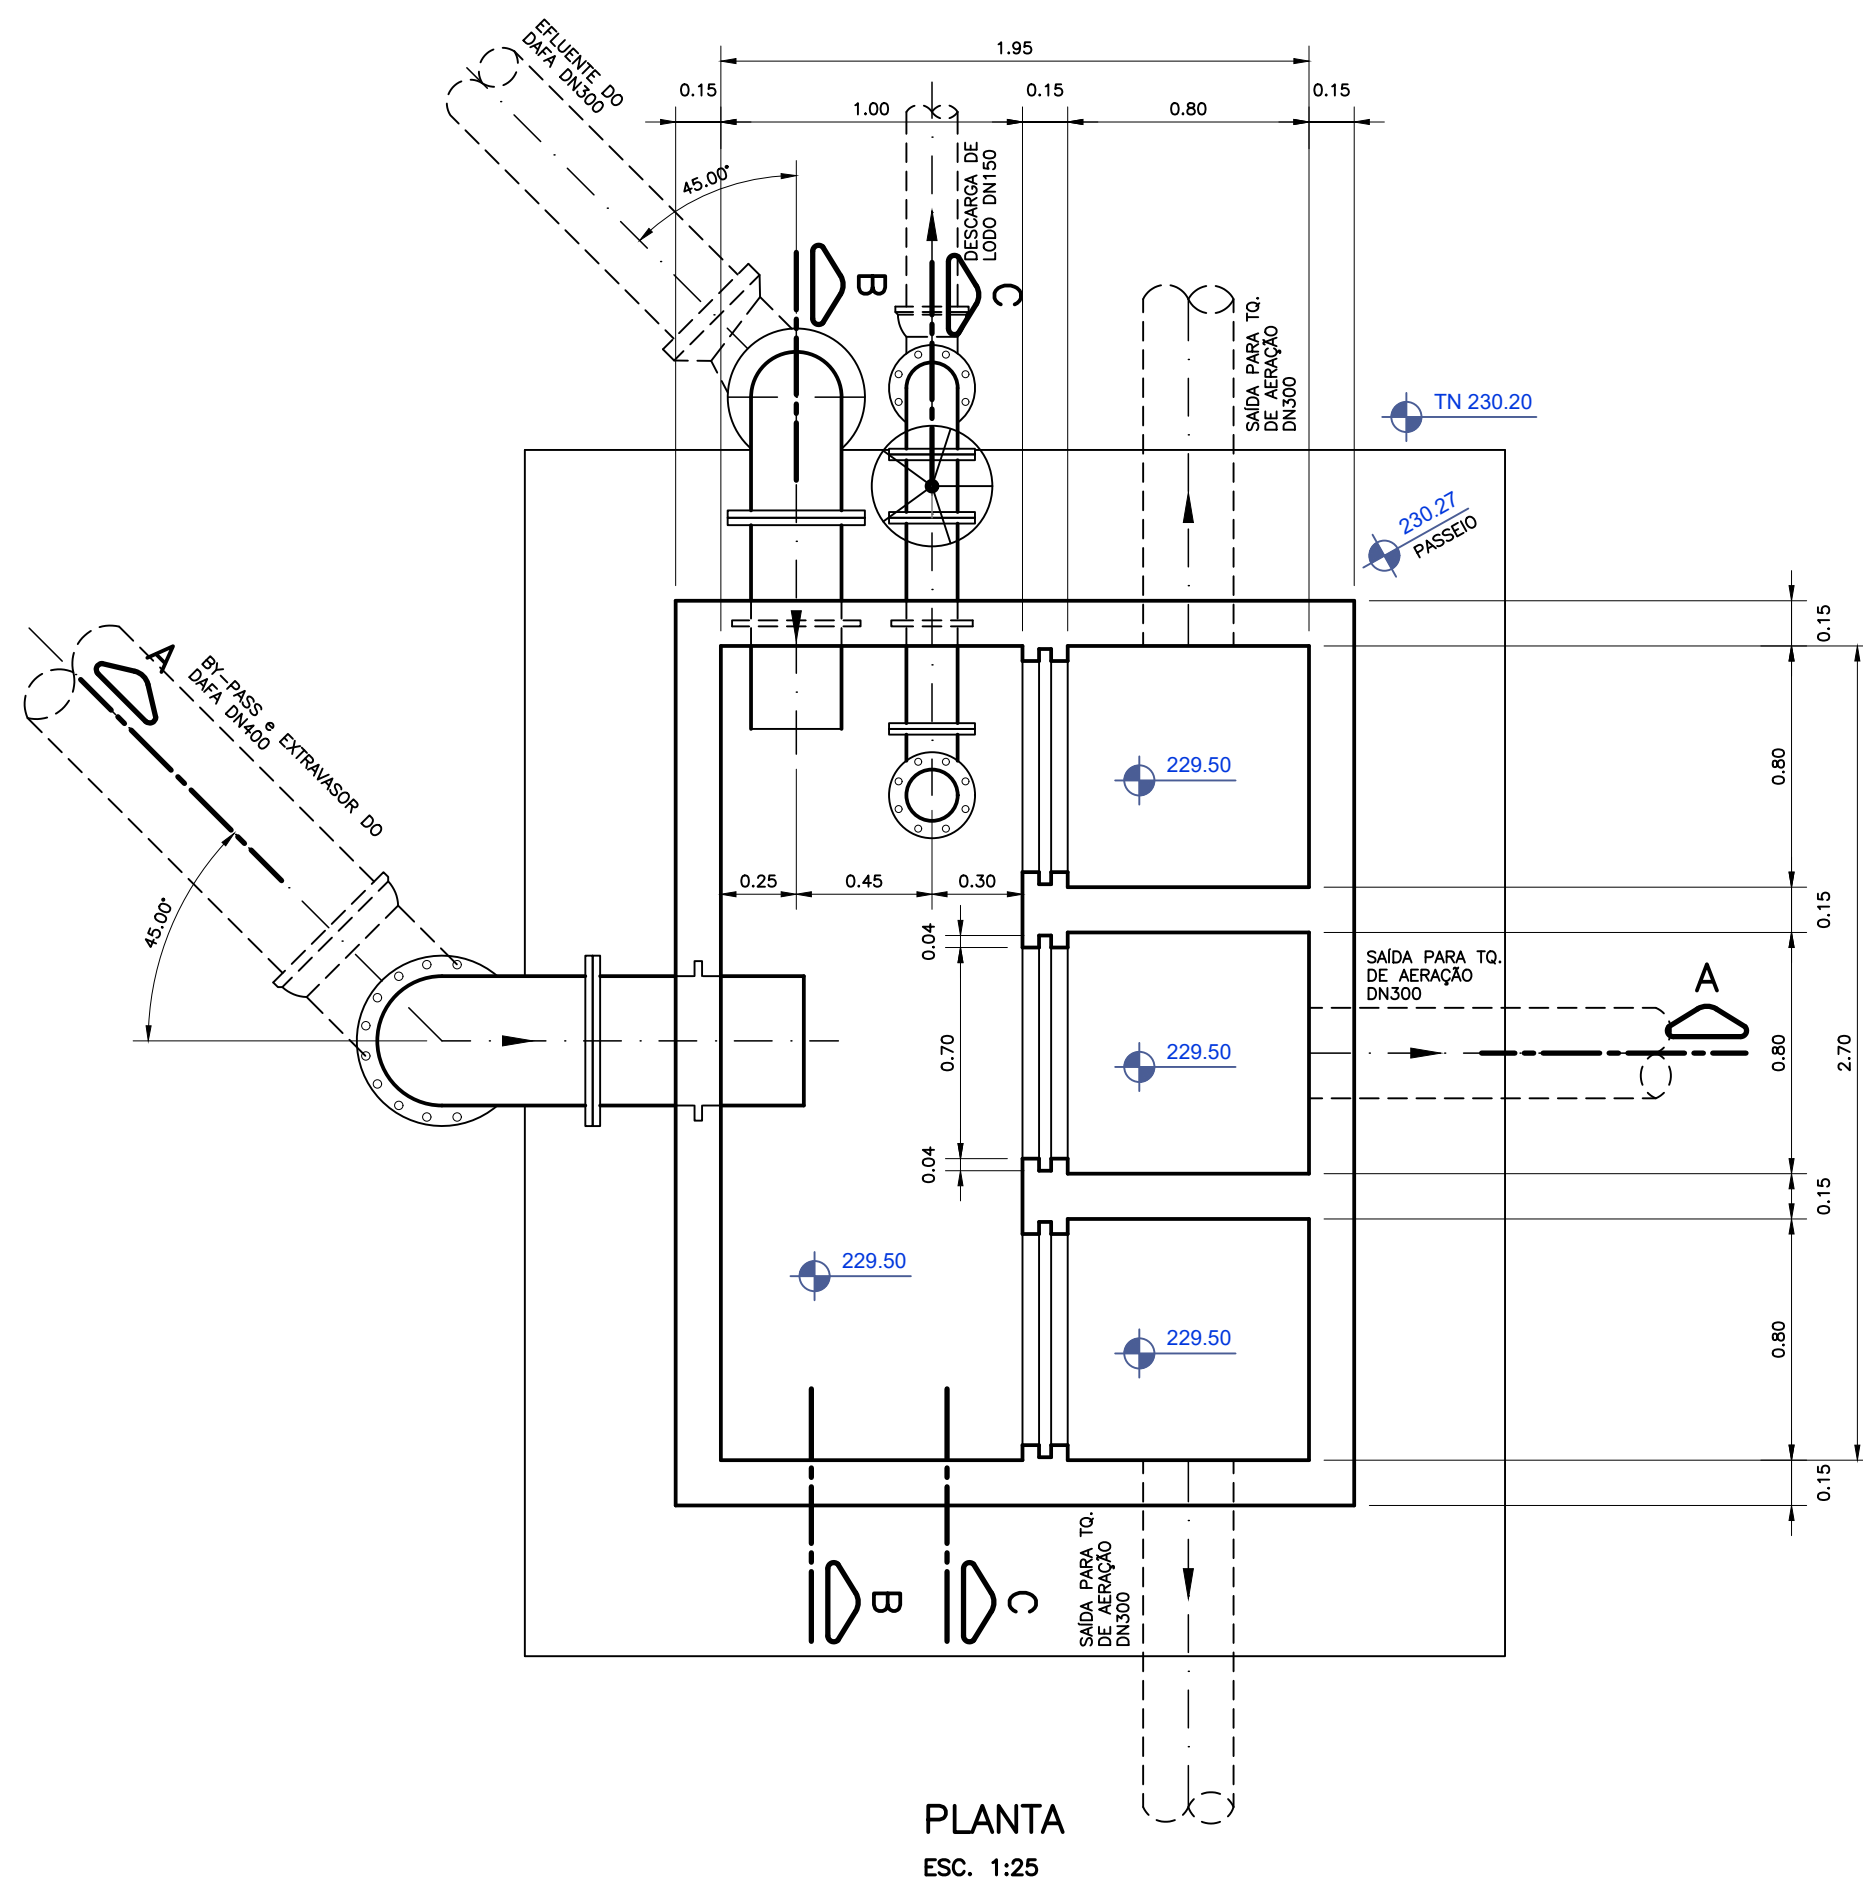
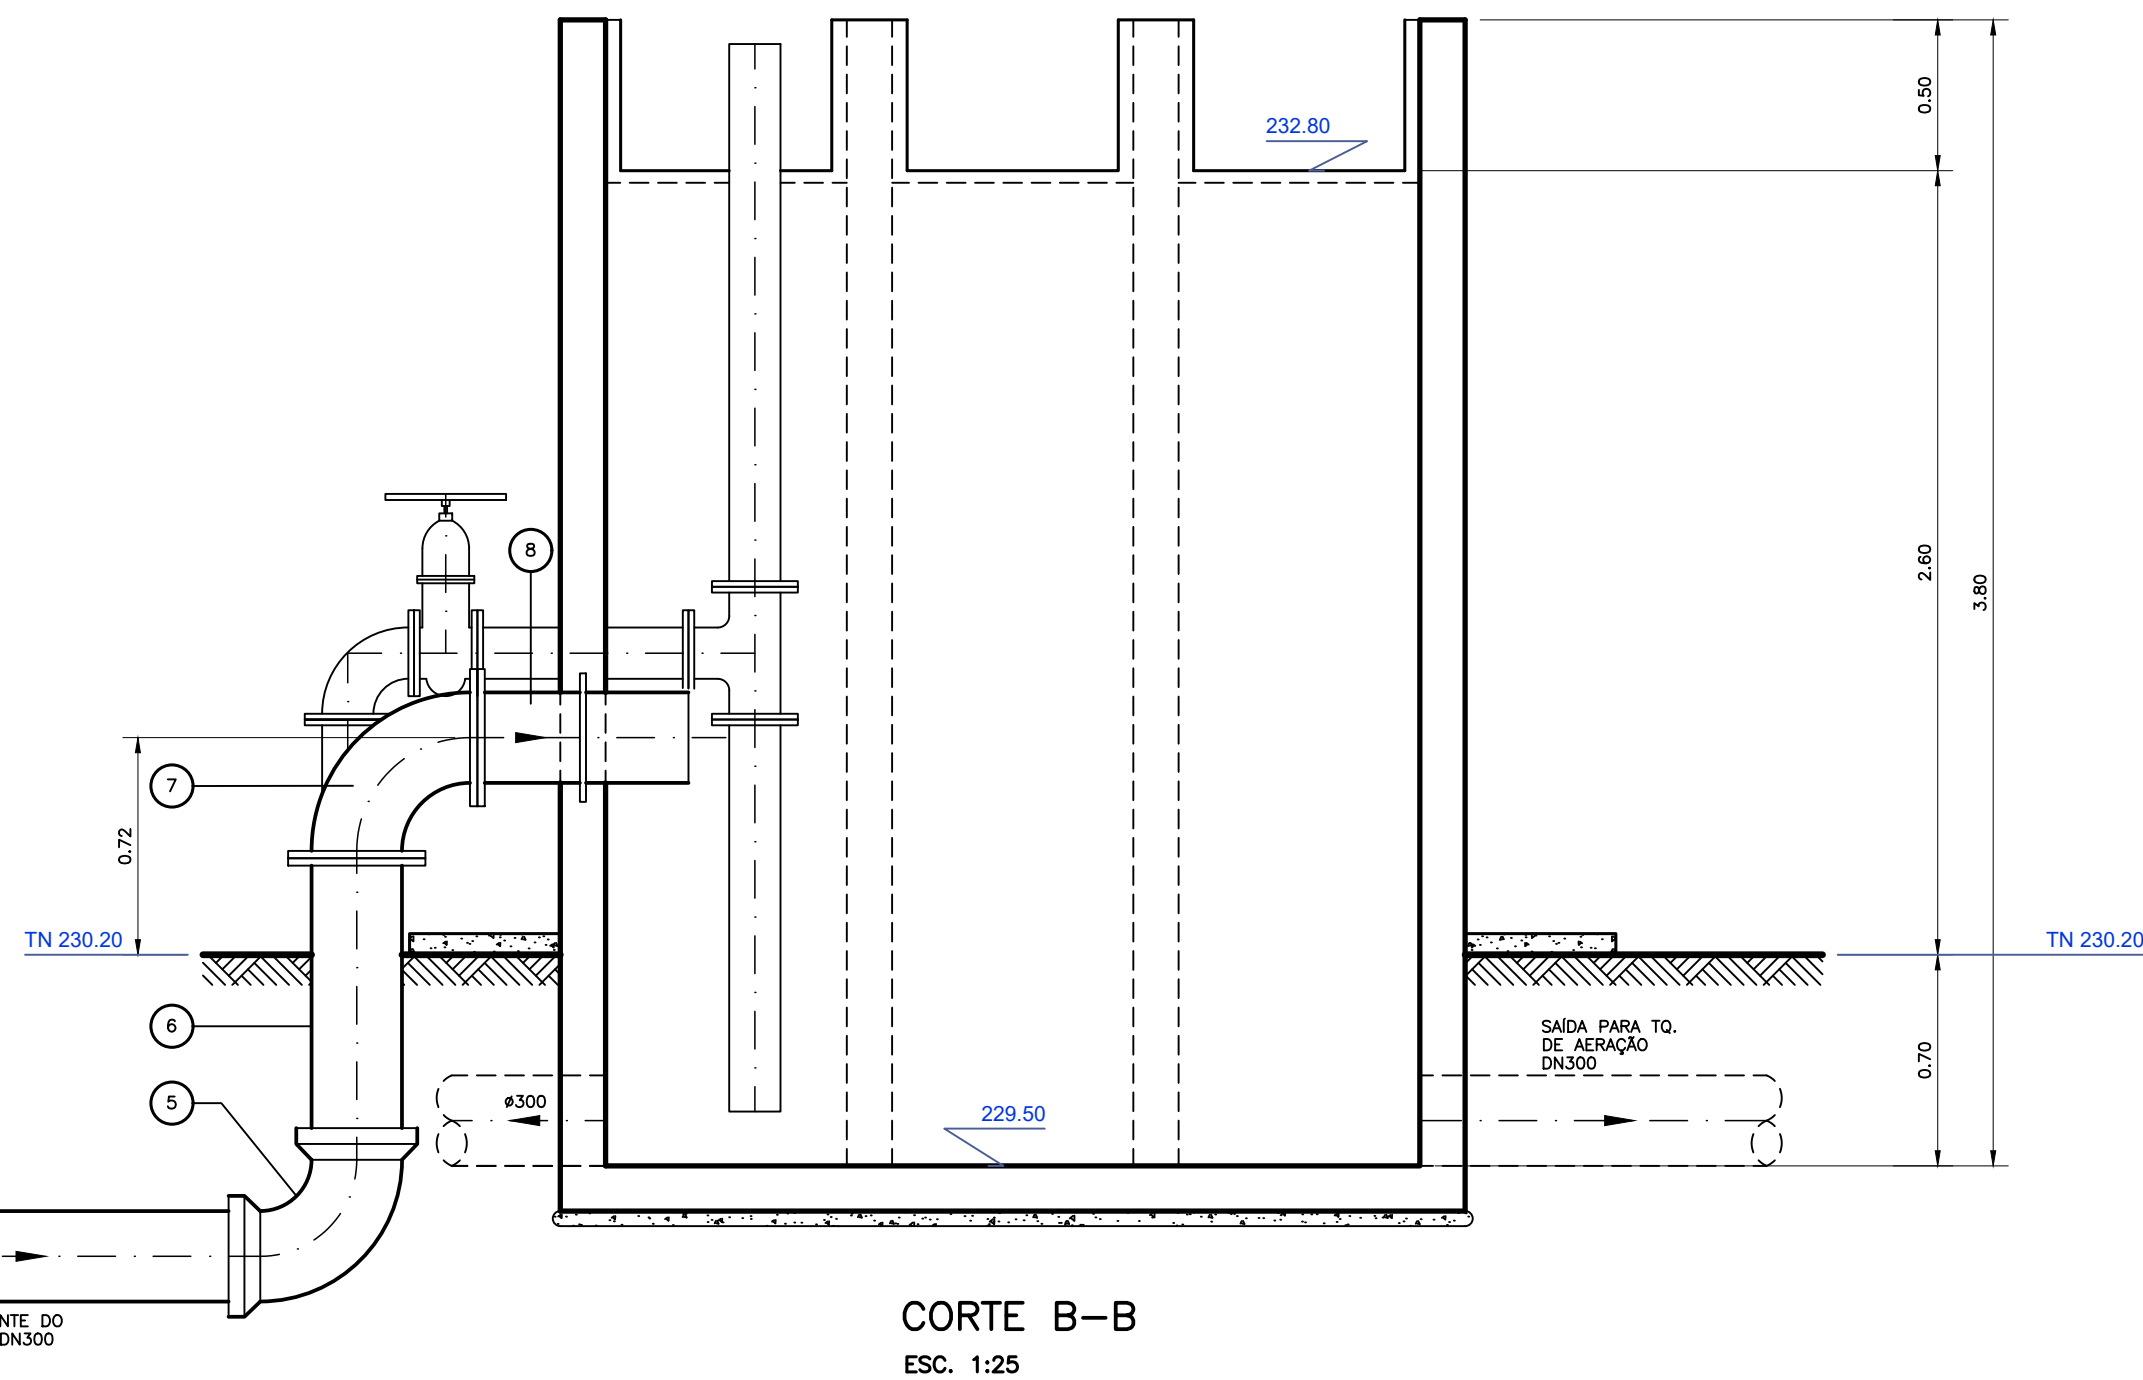



CONFIGURAÇÃO P/ PLOTAGEM		
Nº DA COR	Nº DA PENA	ESP. DA PENA
1	7	0.90
2	7	0.10
3	7	0.40
4	7	0.70
5	7	0.50
6	7	0.20
7	7	0.25
8	8	0.15
20	1	0.20
21	7	0.15
30	7	0.30
160	5	0.10
170	5	0.50
180	5	0.15
ESC. P/ PLOTAR 1=0.025		

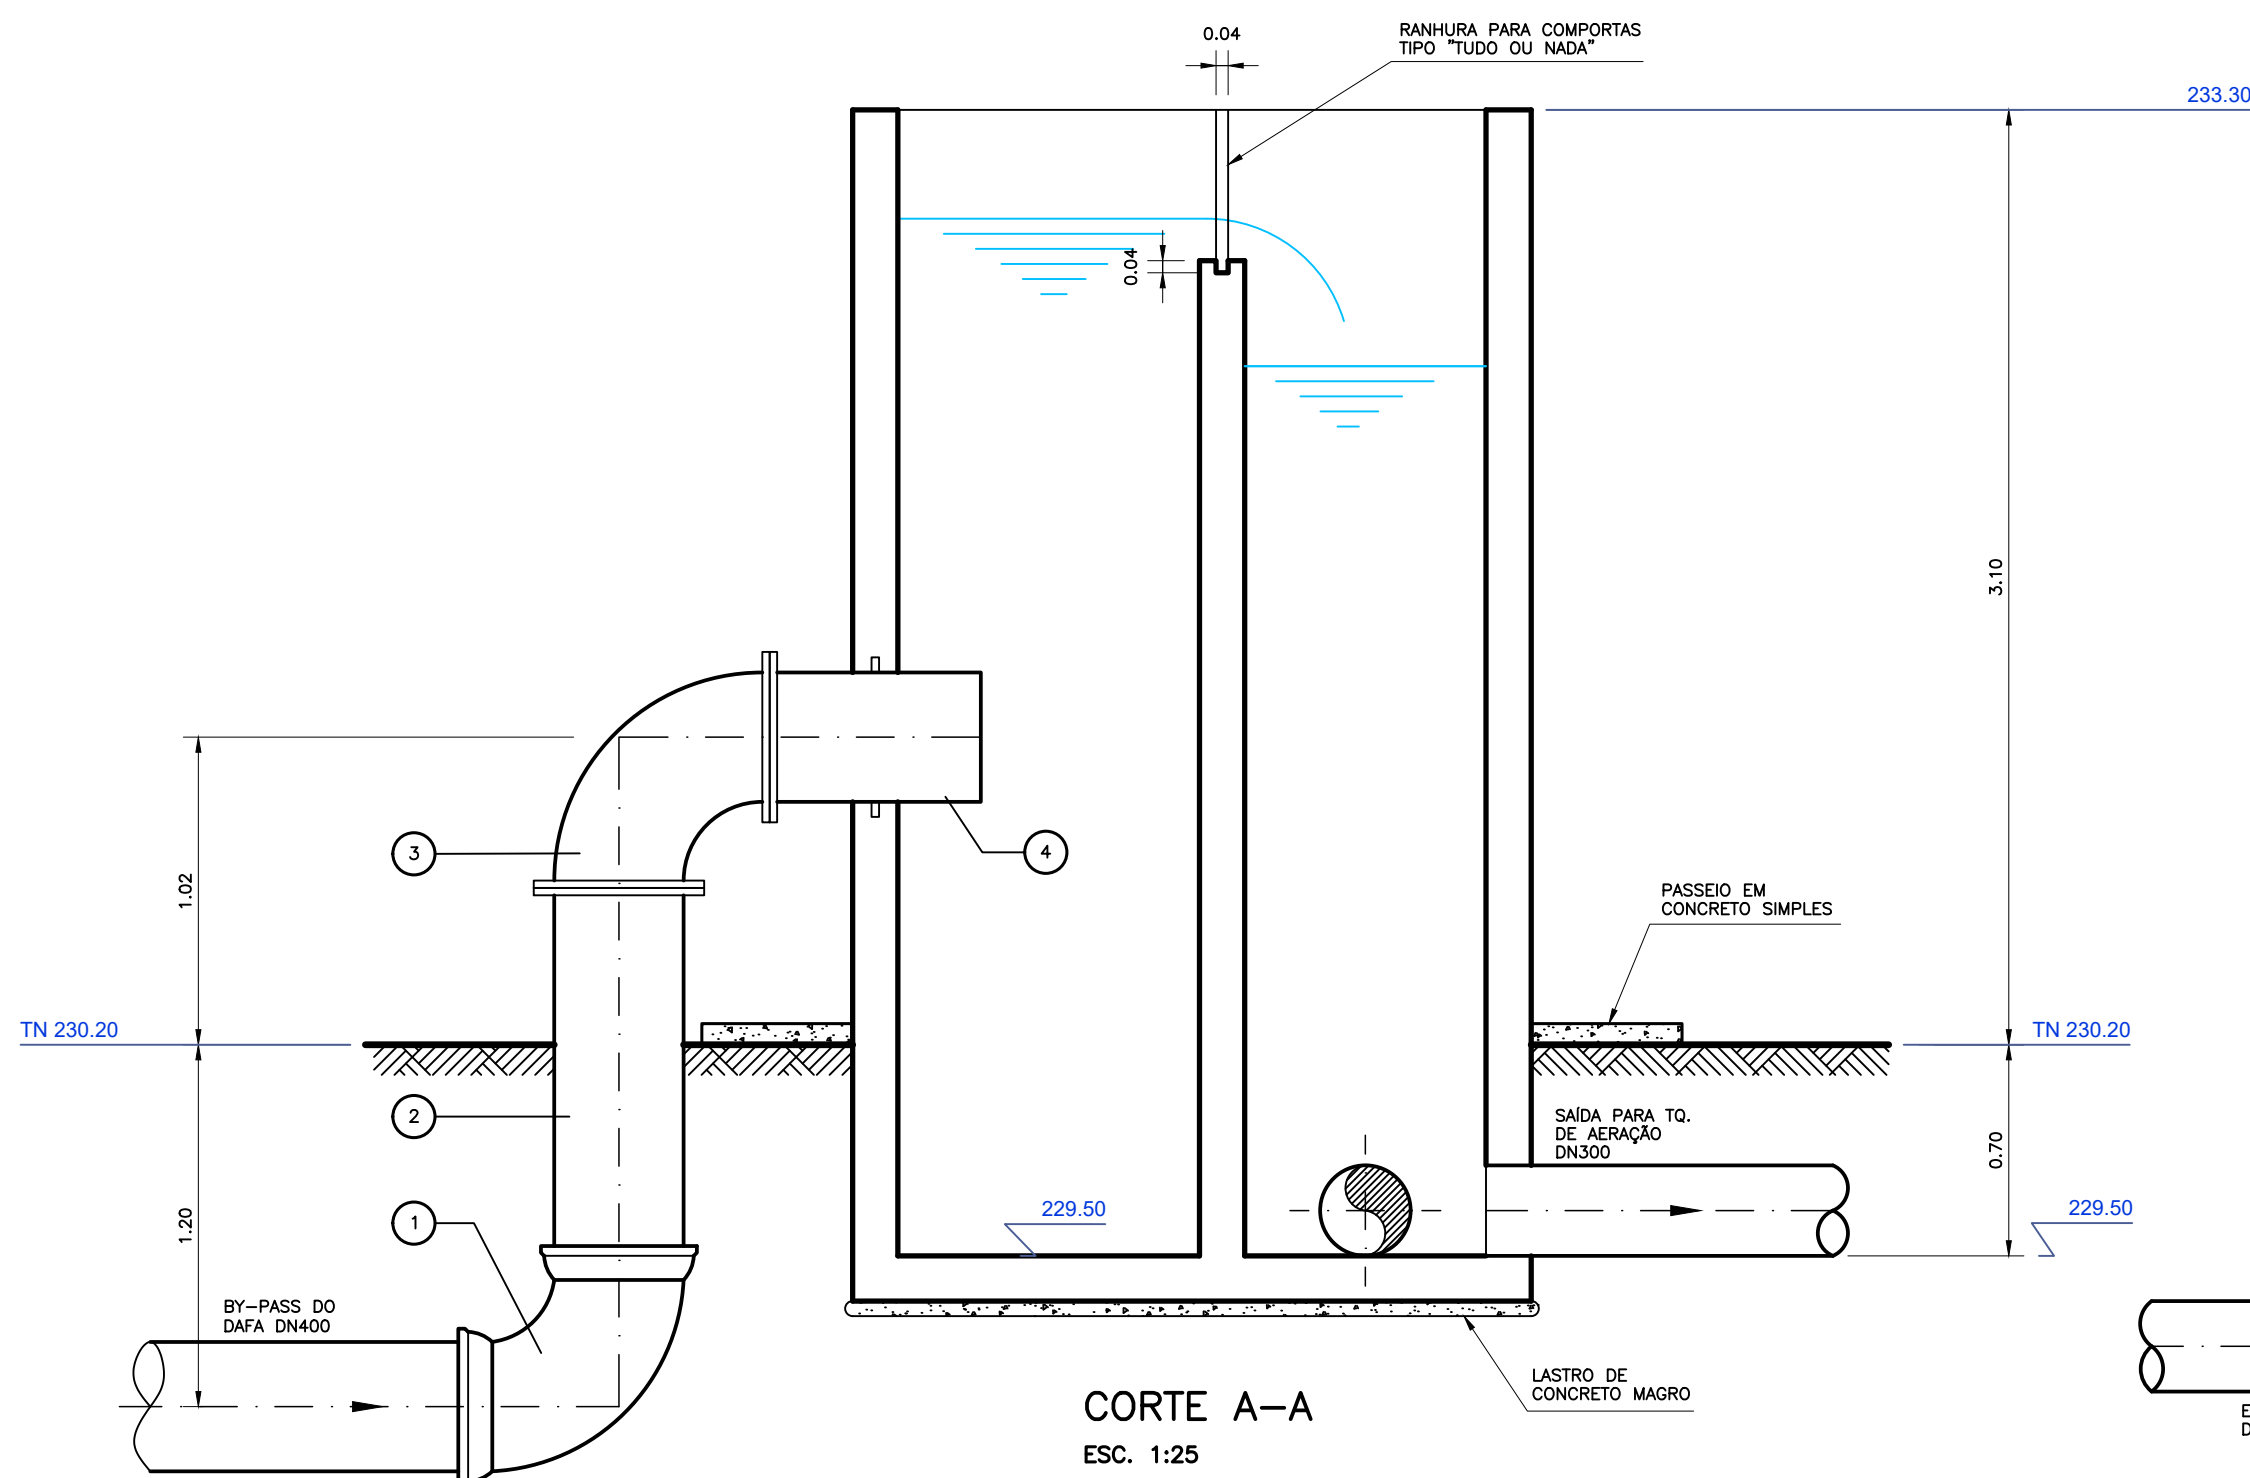


RELAÇÃO DE MATERIAL							
ITEM	DISCRIMINAÇÃO	ABREV. FABR.	MATERIAL	DIAM. (mm)	UNID.	QUANT.	OBSERVAÇÃO
1	CURVA 90° COM BOLSAS	C90JGS	F.F.	400	UN	01	
2	TUBO FLANGE E PONTA L=1,30m	TFP10	F.F.	400	UN	01	
3	CURVA 90° COM FLANGES	C90FF10	F.F.	400	UN	01	
4	EXTR. PONTA E FLANGE C/ ABA DE VEDAÇÃO	EPFVA10	F.F.	400	UN	01	
5	CURVA 90° COM BOLSAS	C90JGS	F.F.	300	UN	01	
6	TUBO FLANGE E PONTA L=1.00	TFP10	F.F.	300	UN	01	
7	CURVA 90° COM FLANGES	C90FF10	F.F.	300	UN	01	
8	EXTR. PONTA E FLANGE C/ ABA DE VEDAÇÃO	EPFVA10	F.F.	300	UN	01	
9	CURVA 90° COM BOLSAS	C90JGS	F.F.	150	UN	01	
10	TUBO FLANGE E PONTA L=1,40m	TFP10	F.F.	150	UN	01	
11	TUBO FLANGE E PONTA L=1,30m	TFP10	F.F.	150	UN	01	
12	TUBO FLANGE E PONTA L=1,80m	TFP10	F.F.	150	UN	01	
13	CURVA 90° COM FLANGES	C90FF10	F.F.	150	UN	01	
14	TE COM FLANGES	TFF10	F.F.	150	UN	01	
15	TOCO COM ABA DE VEDAÇÃO	TOFVA10	F.F.	150	UN	01	
16	R.G. COM FLANGE E VOLANTE	RGV10	F.F.	150	UN	01	
17	JUNTA PARA FLANGES	ABF10	BORR.	400	UN	02	
18	JUNTA PARA FLANGES	ABF10	BORR.	300	UN	02	
19	JUNTA PARA FLANGES	ABF10	BORR.	150	UN	06	
20	PARAFUSOS PARA FLANGES	PPF10	AÇO	24x100	UN	32	
21	PARAFUSOS PARA FLANGES	PPF10	AÇO	20x90	UN	72	

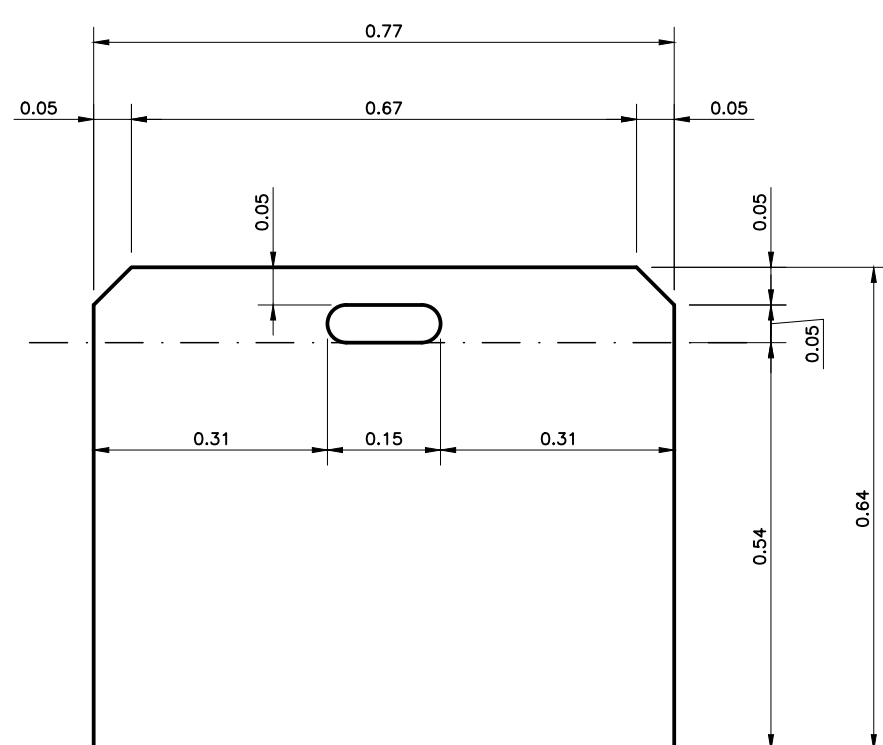

DET. DA COMPORTA (x3)
ESC. 1:10

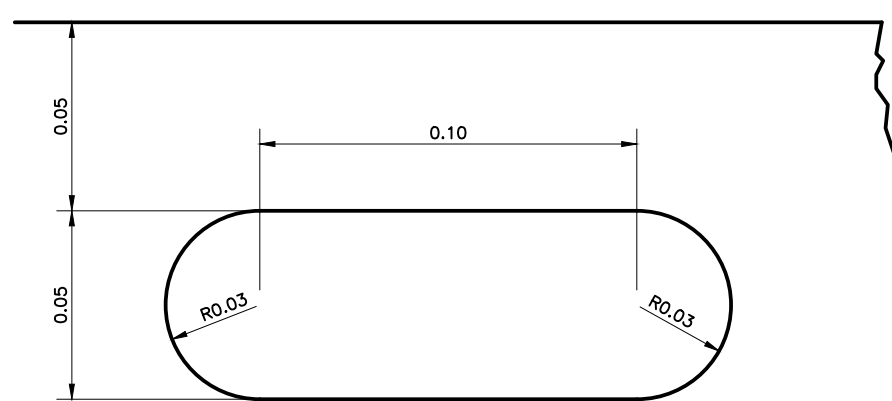

DETALHE DO RASGO PARA ALÇA

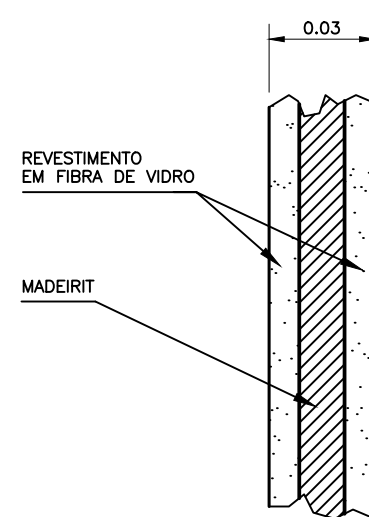

SEÇÃO TÍPICA
ESC. 1:2

Nº	DATA	REVISÃO	EXECUTADO POR	APROVADO POR	DESO		DESENHO DE REFERÊNCIA		NOTAS	DESO		COMPANHIA DE SANEAMENTO DE SERGIPE									
					ACEITO	DATA	TÍTULO	NÚMERO		DESENHO	PROJETO	ANALISADO	APROVADO	VISTO	ASSINATURA	REVISÃO	ESCALA	Nº DESO	Nº FIRMA		
									1-DIMENSÕES E COTAS EM METRO, SALVO INDICAÇÃO CONTRÁRIA.	VISTO E ACEITO ESTA ACEITAÇÃO NÃO ISENTA A CONTRATADA DAS RESPONSABILIDADES E OBRIGAÇÕES CONTIDAS NO CONTRATO	DESENHO	TATIANA LOPES	ABR/2022	PROJETO EXECUTIVO DO SISTEMA DE ESGOTOS SANITÁRIOS DE SIMÃO DIAS / SE ESTAÇÃO DE TRATAMENTO DE ESGOTOS PROJETO HIDRÁULICO – CAIXA DIVISORA DE FLUXO : PLANTA, CORTES E DETALHES							
									PROJETO		DESO	ABR/2022									
									ANALISADO												
									APROVADO												
									VISTO												
											ASSINATURA		ABR/2022	REVISÃO		ESCALA	INDICADA	Nº DESO	PC-22-039	Nº FIRMA	HIDRÁULICO-8