




CONFIGURAÇÃO P/ PLOTAGEM		
Nº DA COR	Nº DA PENNA	ESP. DA PENNA
1	7	0.90
2	7	0.10
3	7	0.40
4	7	0.70
5	7	0.50
6	7	0.20
7	7	0.25
8	8	0.17
20	1	0.20
21	7	0.15
30	7	0.30
160	5	0.10
170	5	0.50
180	5	0.15
ESC. P/ PLOTAR 1=0.075		

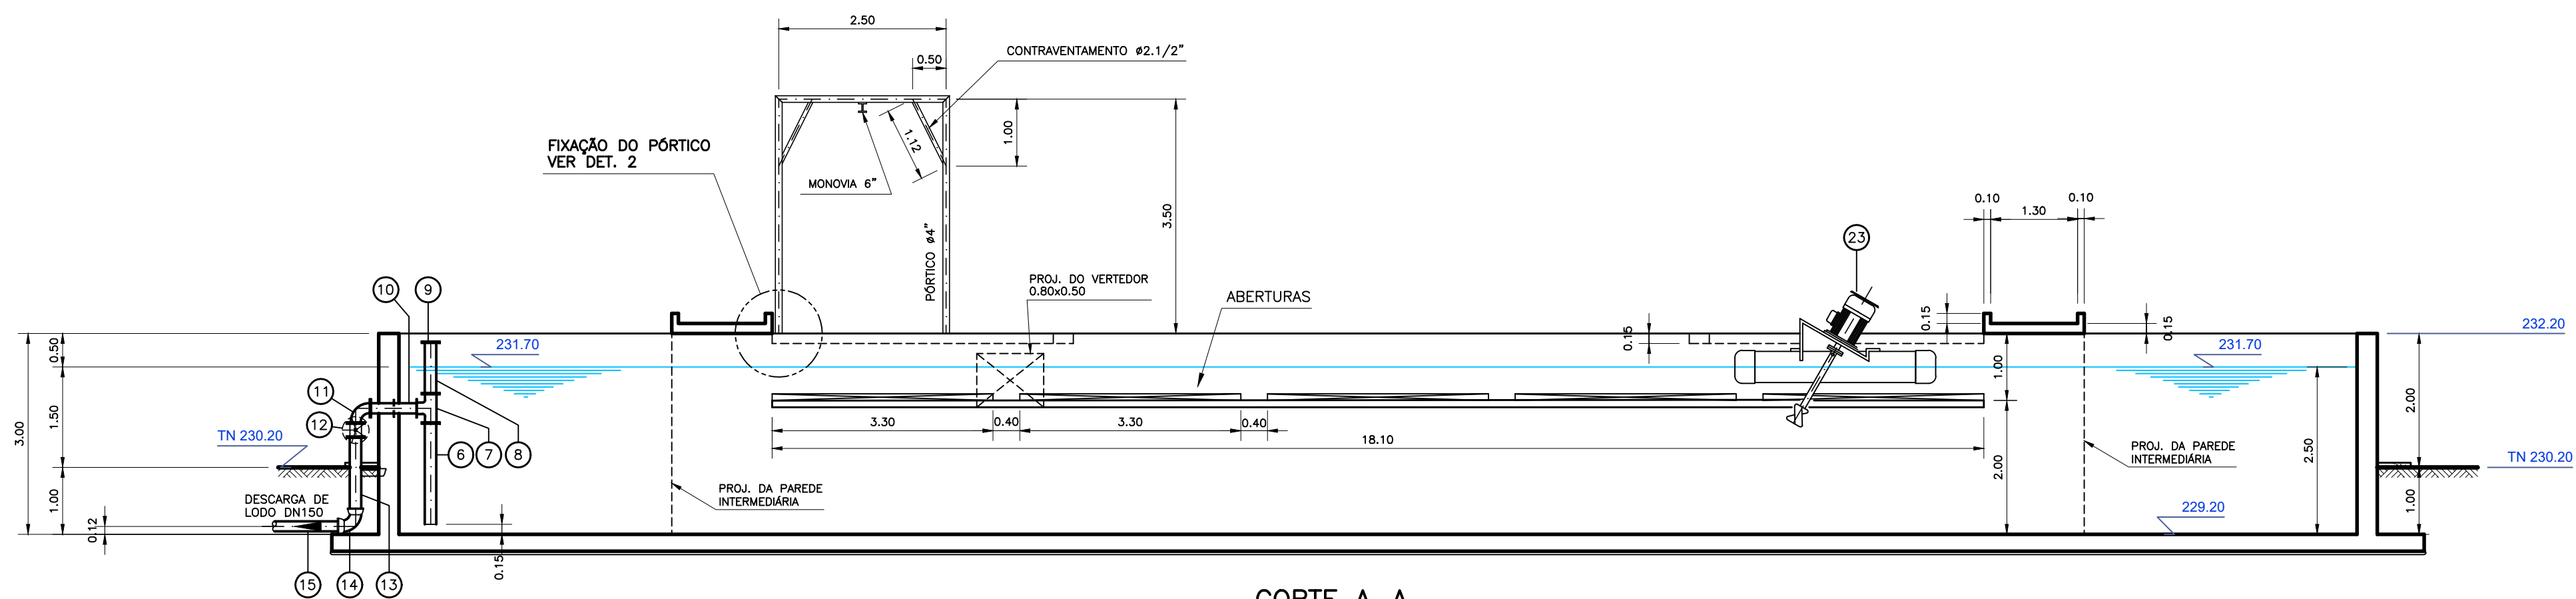


CORTE A-A
ESC. 1:75

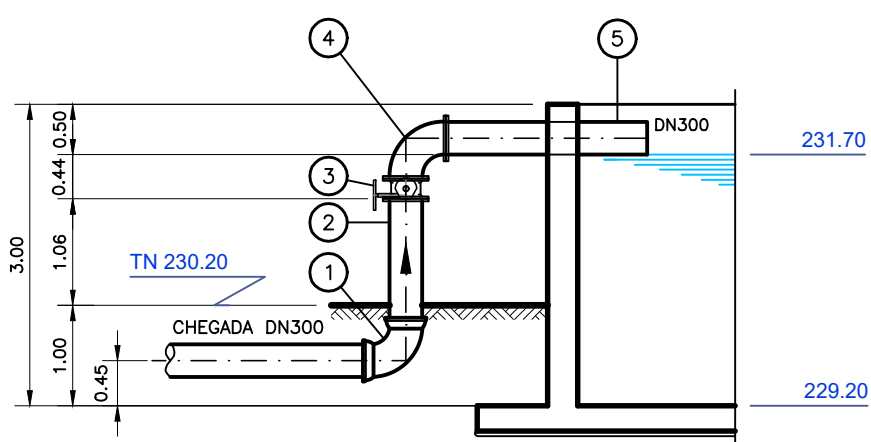


CORTE B-B
ESC. 1:75

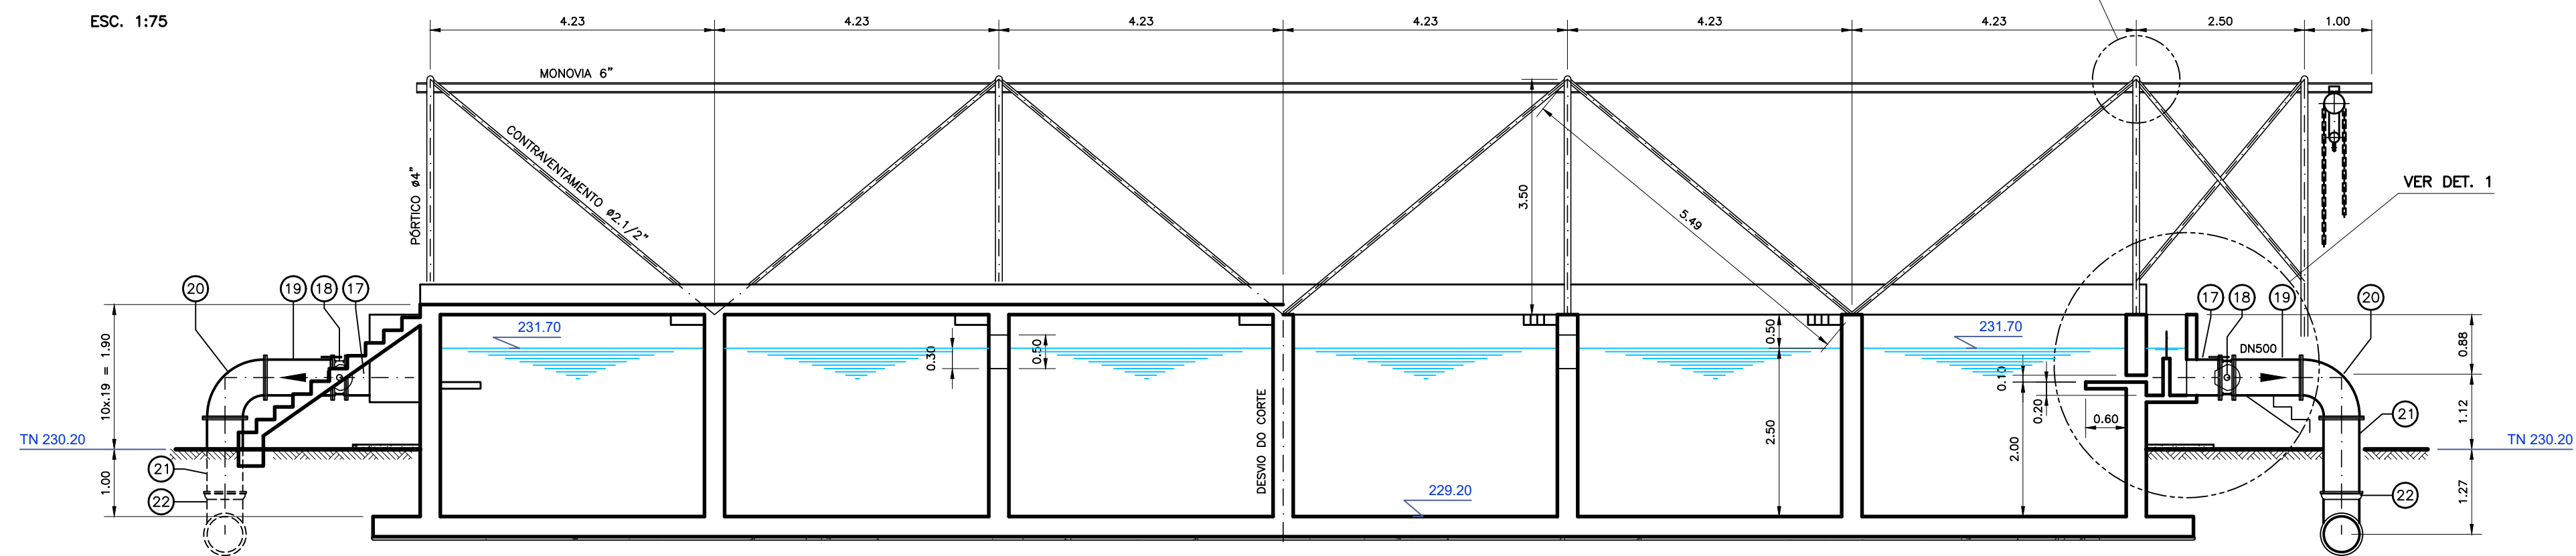


CORTE C-C
ESC. 1:75

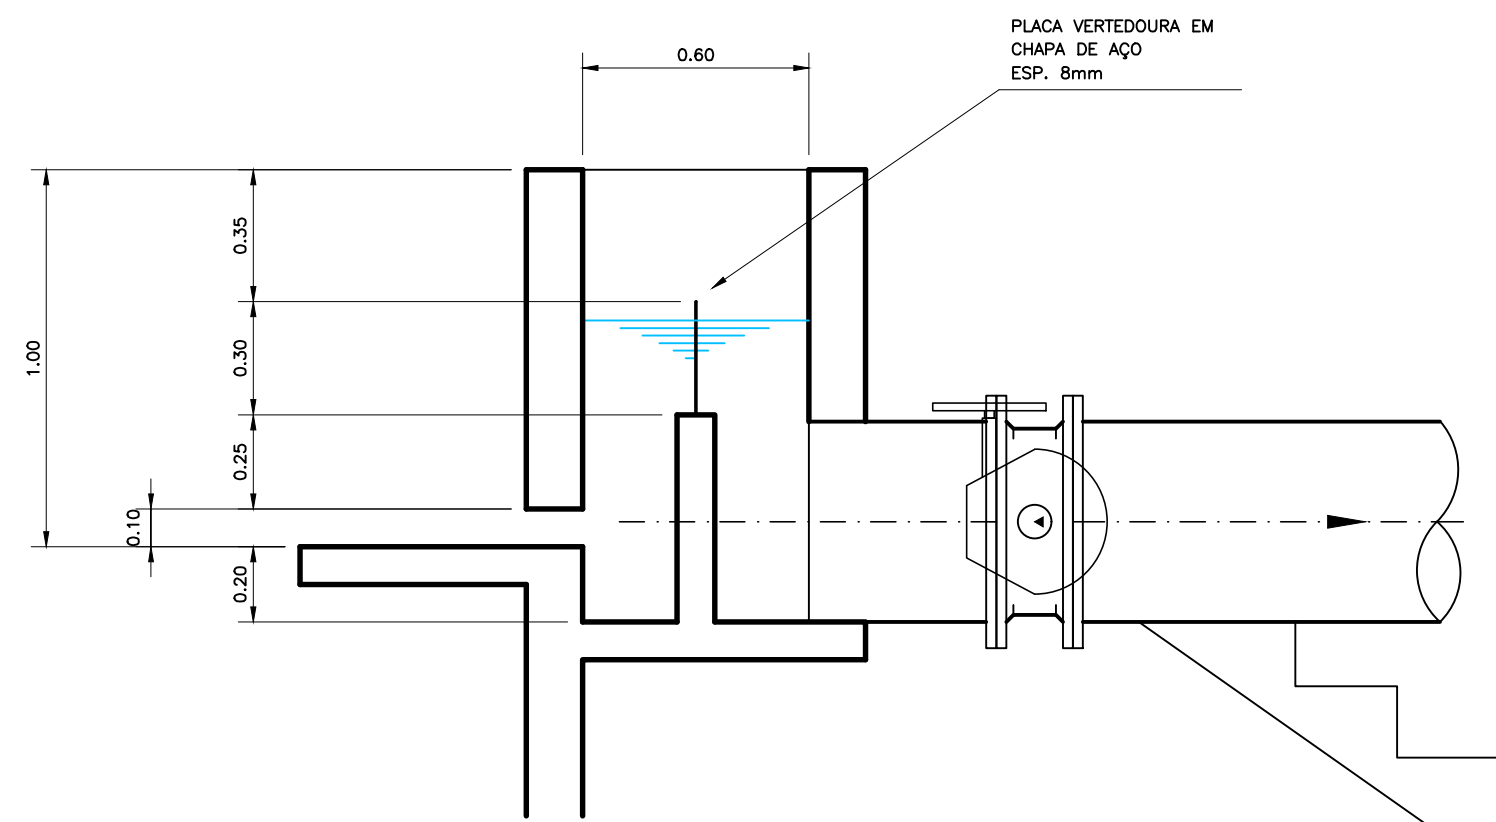

DET. 1
ESC. 1:20

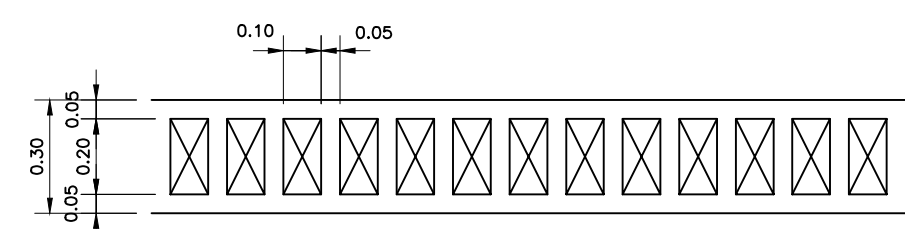


DETALHE DA PLACA VERTEDOURA (AÇO-INOX)
ESC. 1:20

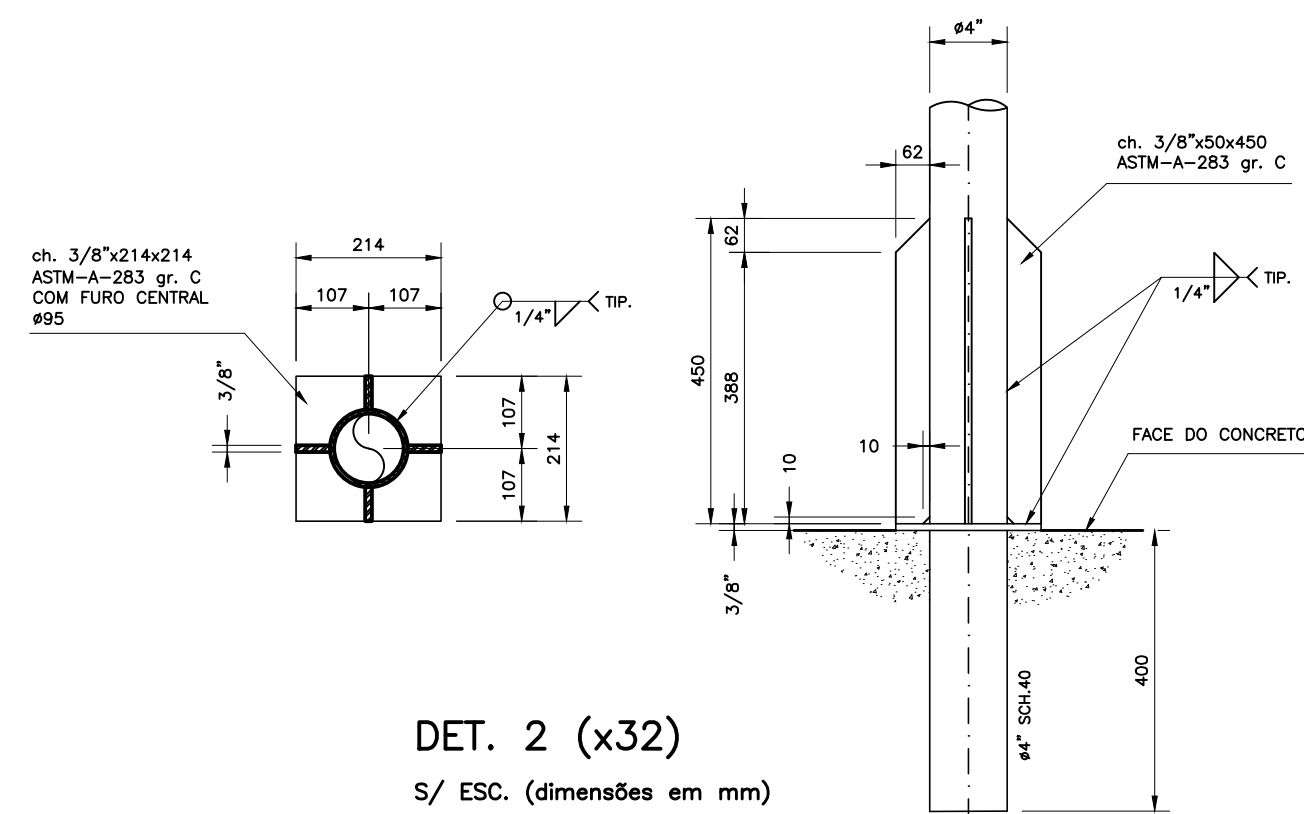

DET. 2 (x32)
S/ ESC. (dimensões e

RELAÇÃO DE MATERIAL							
ITEM	DISCRIMINAÇÃO	ABREV. FABR.	MATERIAL	DIAM. (mm)	UNID.	QUANT.	OBSERVAÇÃO
1	CURVA 90° COM BOLSAS	C90UGS	F.F.	300	UN	03	
2	TUBO FLANGE E PONTA L=1,00m	TPP10	F.F.	300	UN	03	
3	V.B. COM FLANGES, SÉRIE AWWA	VBFI0WVY	F.F.	300	UN	03	ATUADOR ELÉTRICO
4	CURVA 90° COM FLANGES	C90FF10	F.F.	300	UN	03	
5	TUBO FLANGE E PONTA L=1,80	TPP10	F.F.	300	UN	03	
6	TUBO FLANGE E PONTA L=1,50m	TPP10	F.F.	150	UN	03	
7	TE COM FLANGES	TFP10	F.F.	150	UN	03	
8	TUBO COM FLANGES L=0,80m	TLF10	F.F.	150	UN	03	
9	FLANGE CEGO	FC10	F.F.	150	UN	03	
10	TOCO COM FLANGES E ABA DE VEDAÇÃO	TOFAV10	F.F.	150	UN	03	
11	CURVA 90° COM FLANGES	C90FF10	F.F.	150	UN	03	
12	R.G. COM FLANGES E CABEQOTE	RCFC10	F.F.	150	UN	03	
13	TUBO FLANGE E PONTA L=1,15m	TPP10	F.F.	150	UN	03	
14	CURVA 90° COM BOLSAS	C90UGS	F.F.	150	UN	04	
15	TUBO COM PONTAS	TKTUGS	F.F.	150	m	27	
16	TE COM BOLSAS	TUGS	F.F.	150	UN	02	
17	TUBO FLANGE E PONTA L=0,50m	TPP10	F.F.	500	UN	02	
18	V.B. COM FLANGES, SÉRIE AWWA	VBFI0WVY	F.F.	500	UN	02	ATUADOR ELÉTRICO
19	TUBO COM FLANGES L=1,00m	TLF10	F.F.	500	UN	02	
20	CURVA 90° COM FLANGES	C90FF10	F.F.	500	UN	02	
21	TUBO FLANGE E PONTA L=1,20m	TPP10	F.F.	500	UN	02	
22	CURVA 90° COM BOLSAS	C90UGS	F.F.	500	UN	02	
23	AERADOR RÁPIDO TURBO-AIR, INCLINADO, FLUTUANTE, ESTACIONÁRIO, 15CV, 4P	SANESYSYSTEM	-	-	C.J.	06	OU SIMILAR
24	JUNTAS PARA FLANGES	ABF10	BORR.	150	UN	21	
25	JUNTA PARA FLANGES	ABF10	BORR.	300	UN	09	
26	JUNTA PARA FLANGES	ABF10	BORR.	500	UN	08	
27	PARAFUSOS PARA FLANGES	PPF10	AÇO	20x90	UN	276	COM PORCAS
28	PARAFUSOS PARA FLANGES	PPF10	AÇO	24x100	UN	160	COM PORCAS

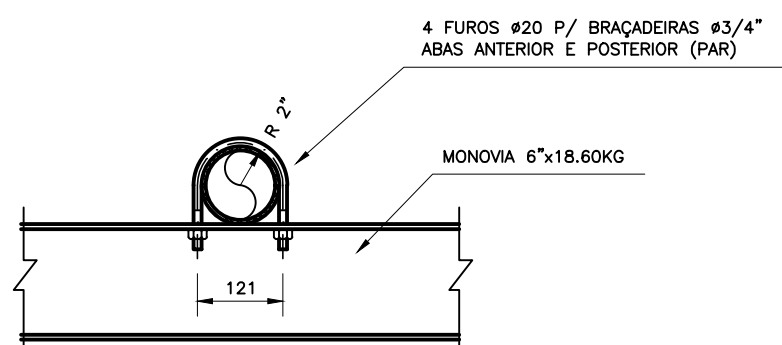

DET. 3 (x8)
S/ ESC. (dimensões em mm)

Nº	DATA	REVISÃO	EXECUTADO POR	APROVADO POR	DESO		DESENHO DE REFERÊNCIA		NOTAS	DESO	 COMPANHIA DE SANEAMENTO DE SERGIPE
					ACEITO	DATA	TÍTULO	NÚMERO			
									1-DIMENSÕES E COTAS EM METRO, SALVO INDICAÇÃO CONTRÁRIA.	VISTO E ACEITO ESTA ACEITAÇÃO NÃO ISENTA A CONTRATADA DAS RESPONSABILIDADES E OBRIGAÇÕES CONTIDAS NO CONTRATO	 COMPANHIA DE SANEAMENTO DE SERGIPE PROJETO EXECUTIVO DO SISTEMA DE ESGOTOS SANITÁRIOS DE SIMÃO DIAS / SE ESTAÇÃO DE TRATAMENTO DE ESGOTOS PROJETO HIDRÁULICO – TANQUE DE AERAÇÃO : CORTES E DETALHES