




CONFIGURAÇÃO P/ PLOTAGEM		
Nº DA COR	Nº DA PENNA	ESP. DA PENNA
1	7	0.90
2	7	0.10
3	7	0.40
4	7	0.70
5	7	0.50
6	7	0.20
7	7	0.25
20	1	0.20
21	7	0.15
30	7	0.30
100	3	0.30
150	5	0.25
170	5	0.50
ESC. P/ PLOTAR 1=0.05		

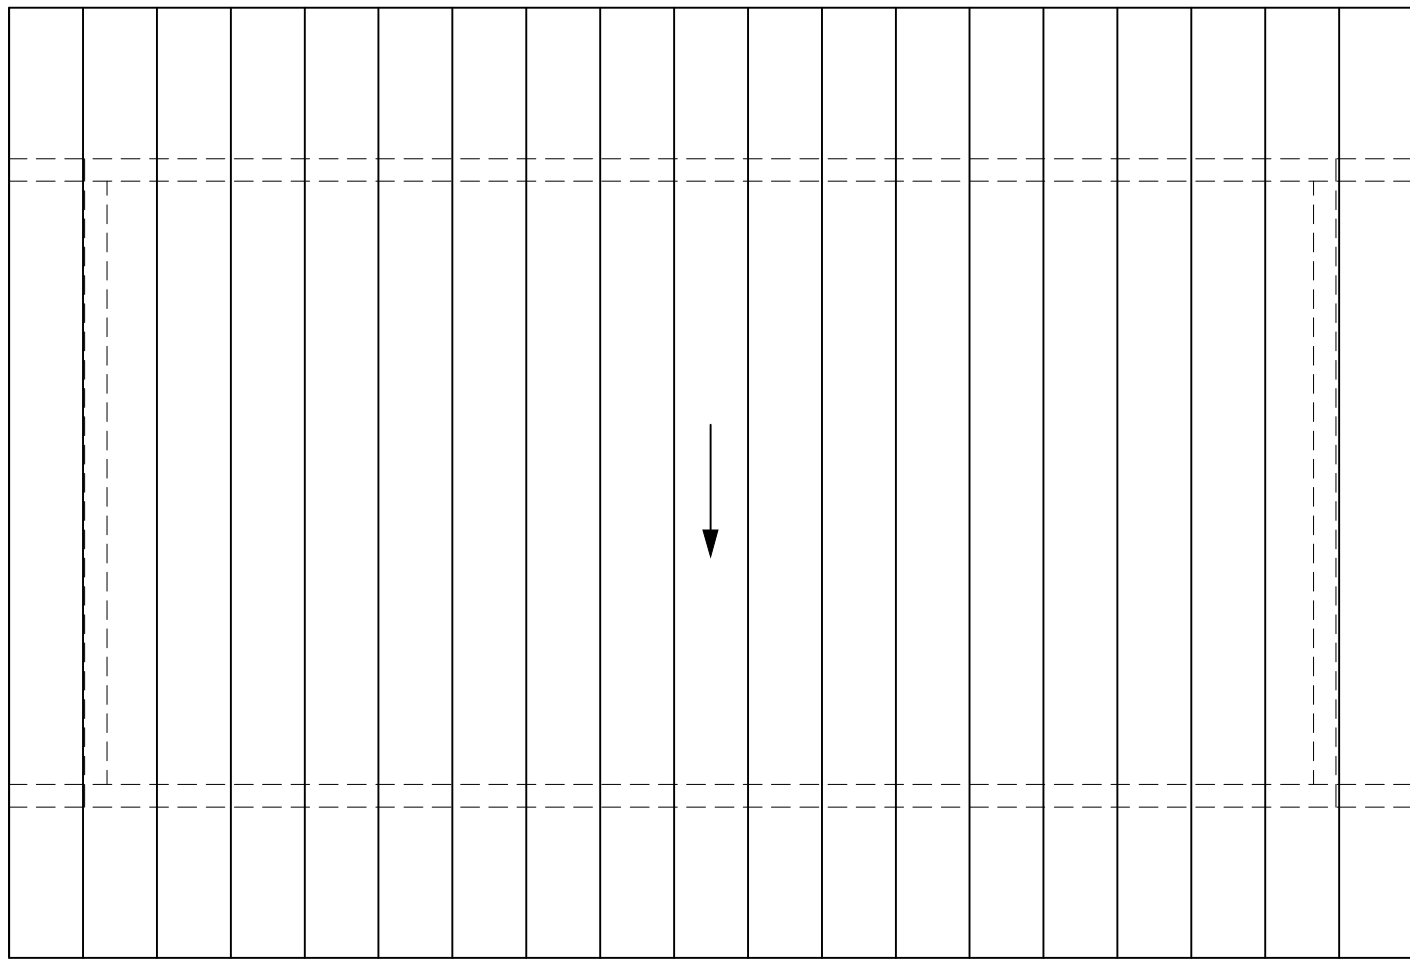


PLANTA DE COBERTURA
ESC. 1:50

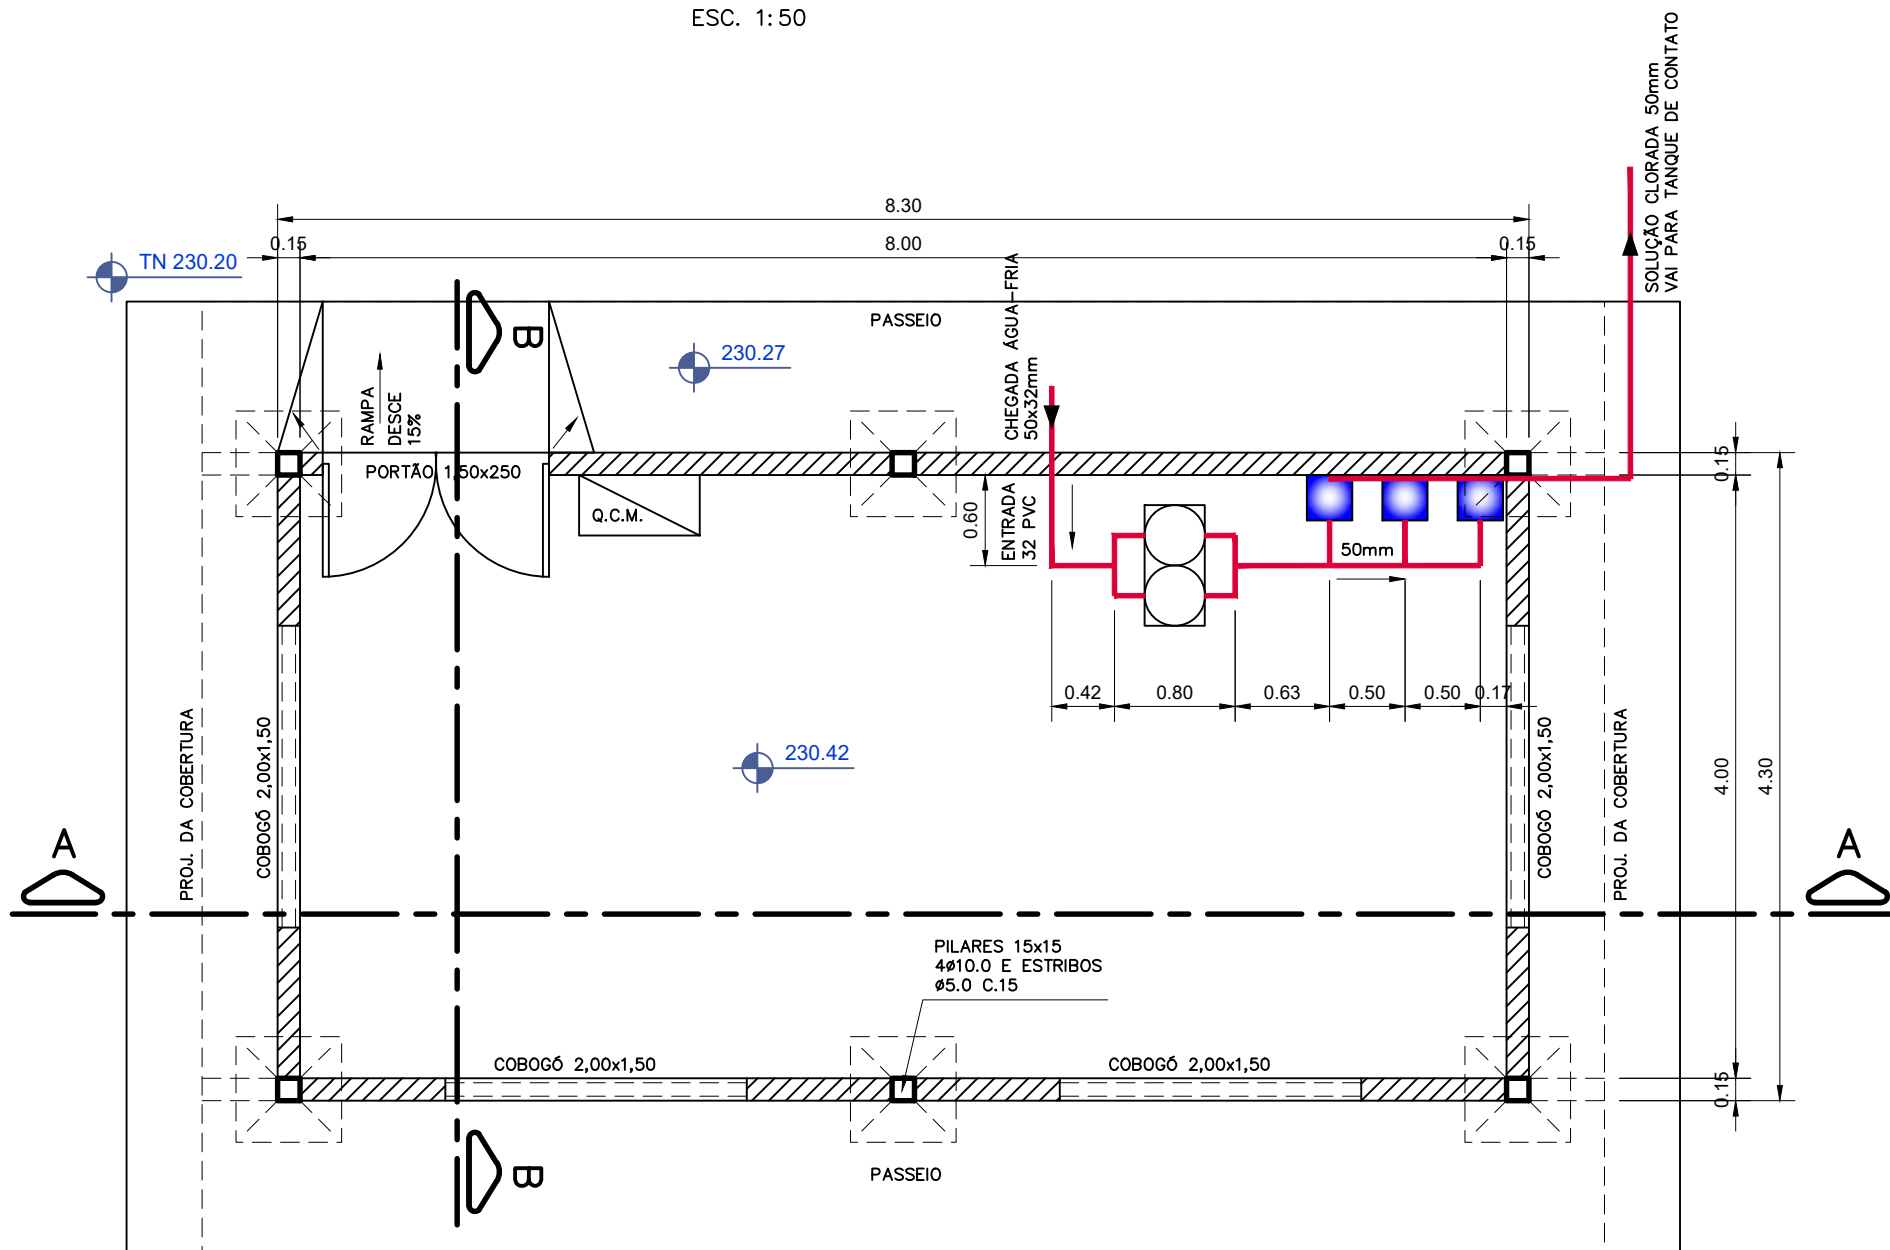


PLANTA BAIXA
ESC. 1:50

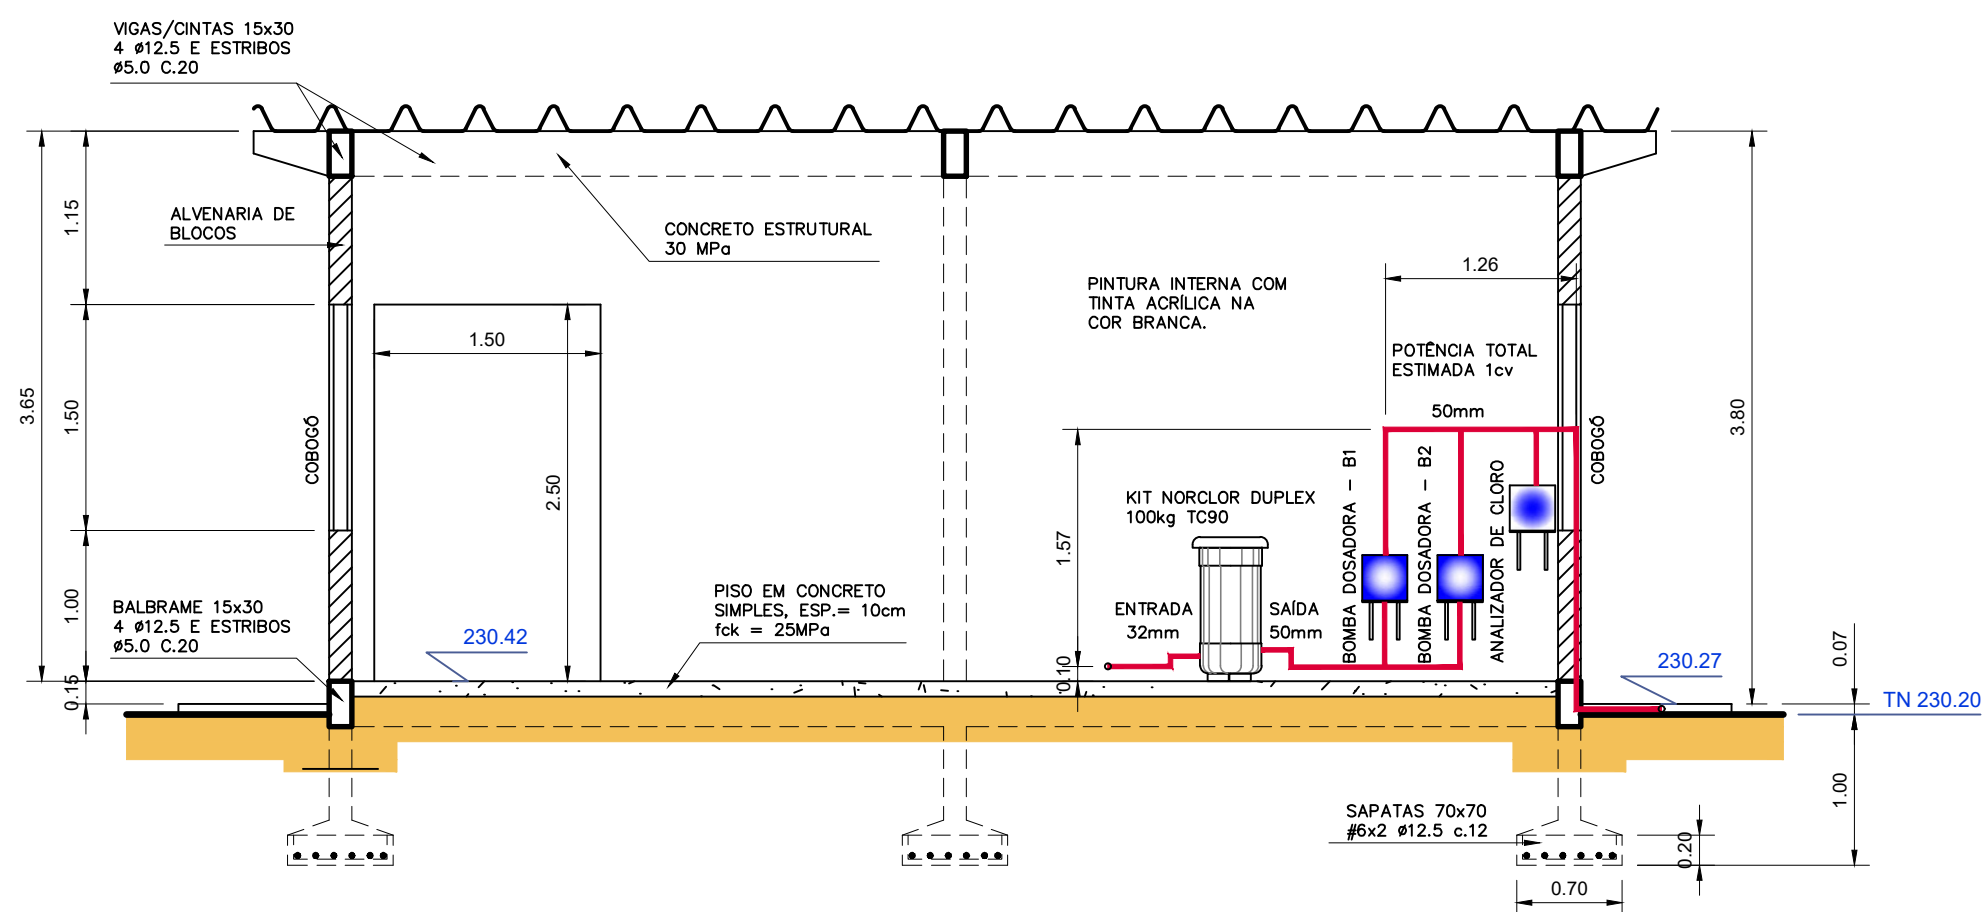


CORTE A-A
ESC. 1:50

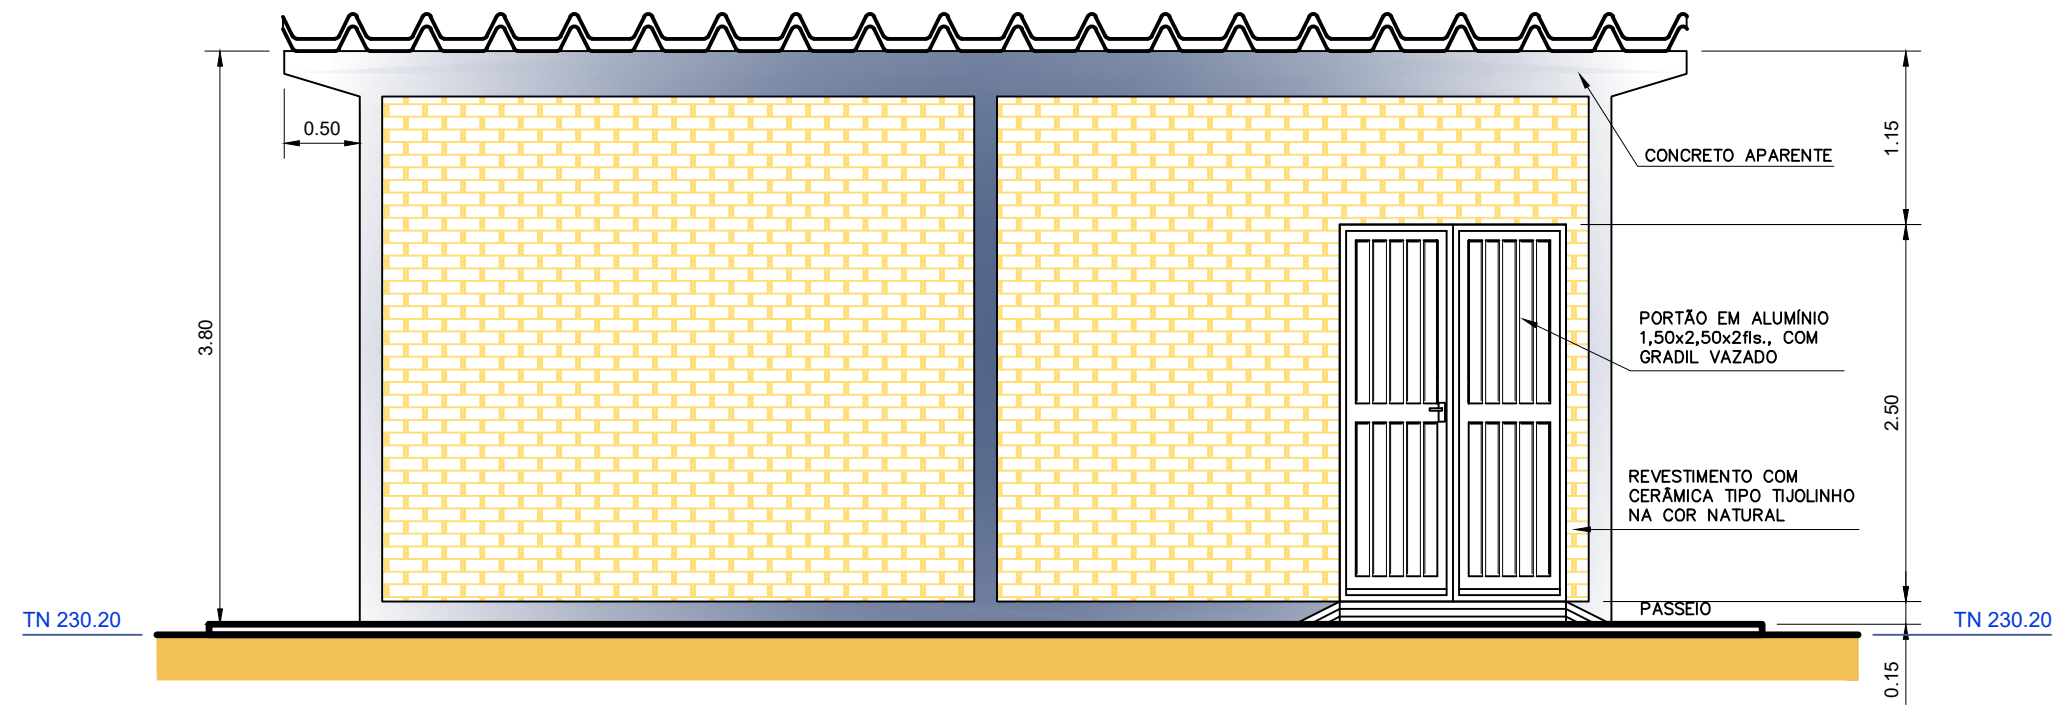

FACHADA PRINCIPAL
ESC. 1:50

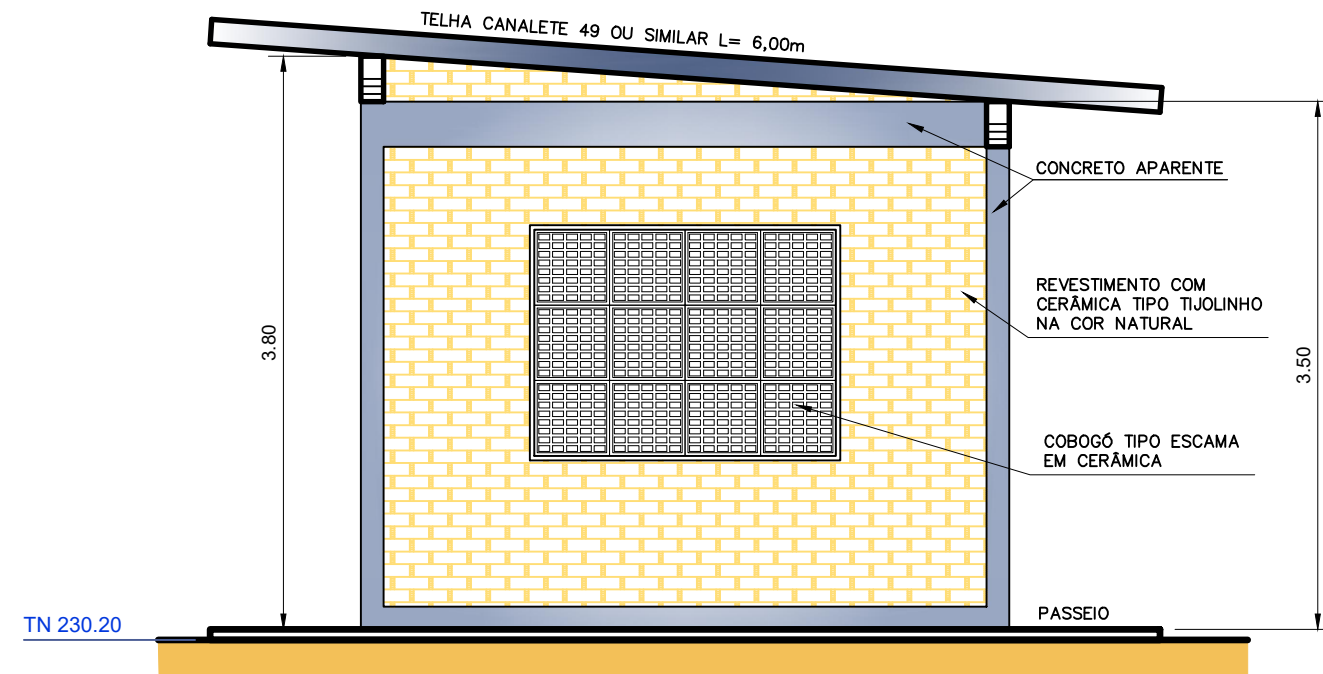


FACHADA LATERAL
ESC. 1:50

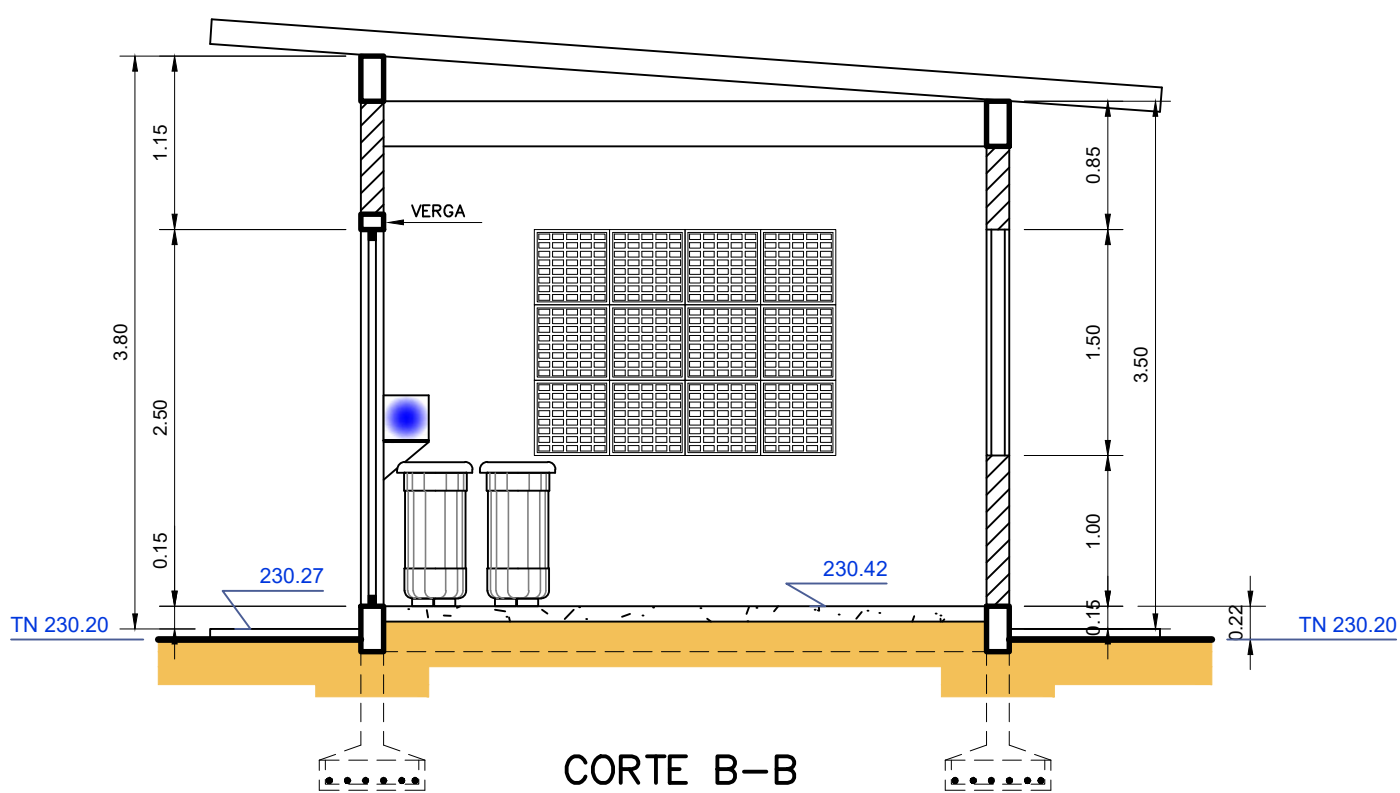

CORTE B-B
ESC. 1:50

LISTA DE MATERIAL ATÉ O TANQUE DE CONTATO		
	Peca	Quant.
Válvula de Retenção latão Roscável 1½"	un	1
Bucha Redução Sold. Longa 50 x 32mm	pc	2
Joelho 90° Soldável 32mm	pc	5
Registro de Esfera PVC Sold. 50mm	pc	2
Adaptador Soldável Curto c/ Balsa e Rosca 50mm x 1½"	pc	4
Tubo Soldável 32mm (m)	m	2.32
Tê Soldável 50mm	pc	2
Registro de Esfera PVC Sold. 32mm	pc	1
Joelho 90° Soldável 50mm	pc	14
Tubo Soldável 50mm (m)	m	57.35

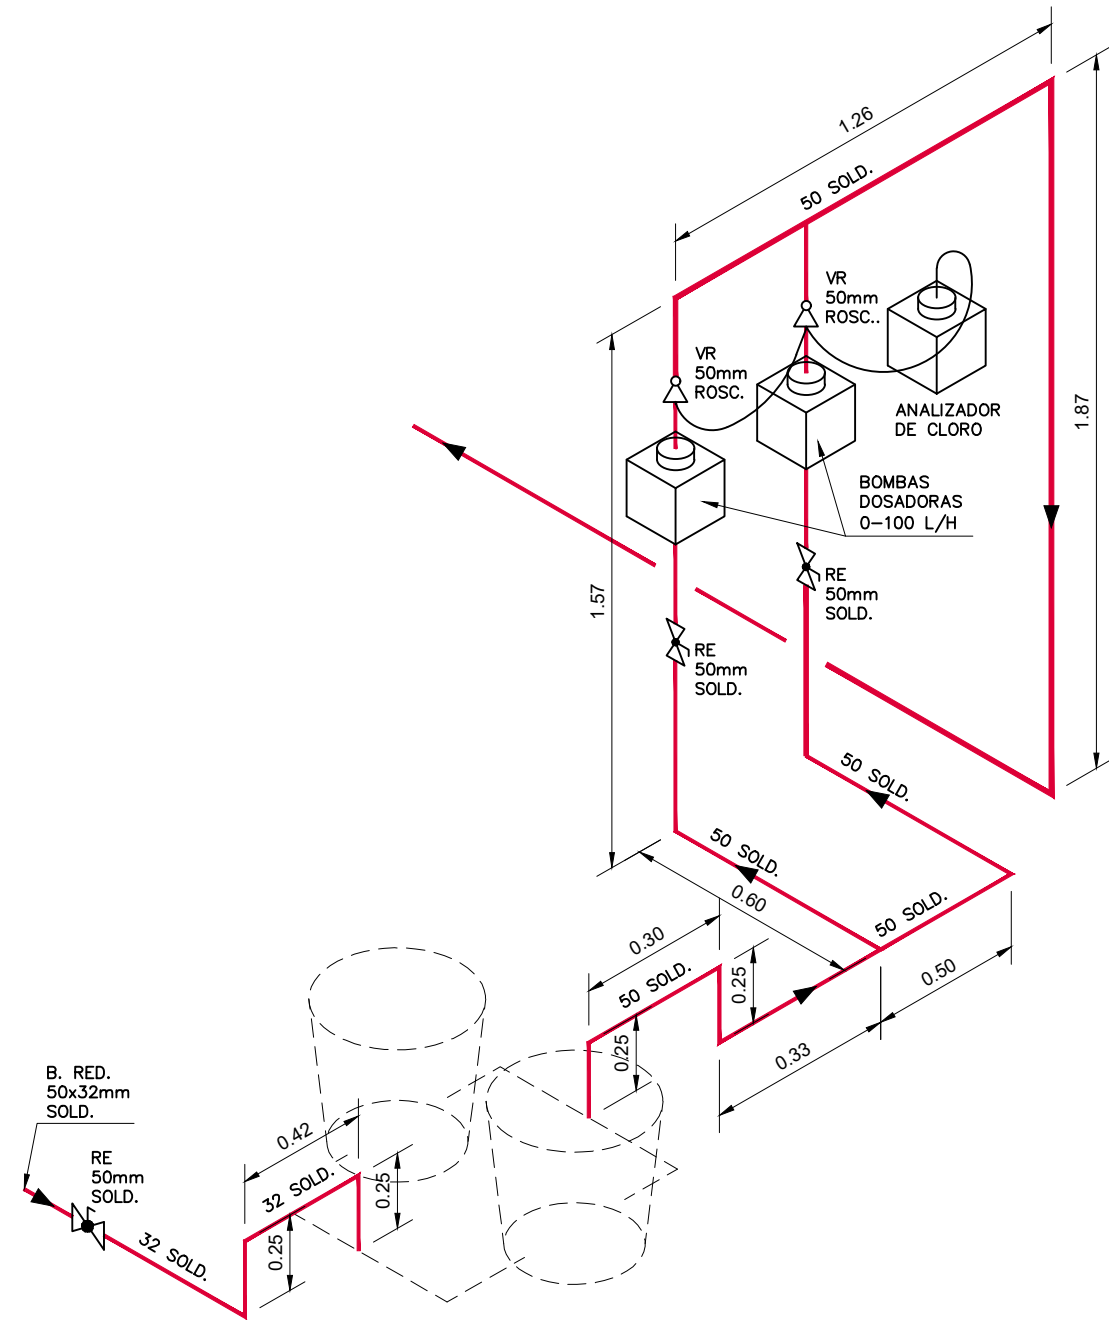

ISOMÉTRICO
S/ ESC.

Nº	DATA	REVISÃO	EXECUTADO POR	APROVADO POR	DESO		DESENHO DE REFERÊNCIA		NOTAS	DESO		 COMPANHIA DE SANEAMENTO DE SERGIPE			
					ACEITO	DATA	TÍTULO	NÚMERO		DESO	DESO	REVISÃO	ESCALA	INDICADA	Nº DESO
									1- DIMENSÕES E COTAS EM METRO, SALVO INDICAÇÃO CONTRÁRIA. 2- DIÂMETROS EM MILÍMETRO, SALVO INDICAÇÃO CONTRÁRIA.	VISTO E ACEITO ESTA ACEITAÇÃO NÃO ISENTA A CONTRATADA DAS RESPONSABILIDADES E OBRIGAÇÕES CONTIDAS NO CONTRATO	DESENHO	TATIANA LOPES	ABR/2022	PROJETO EXECUTIVO DO SISTEMA DE ESGOTOS SANITÁRIOS DE SIMÃO DIAS / SE ESTAÇÃO DE TRATAMENTO DE ESGOTOS PROJETO HIDRÁULICO – CASA DE CLORAÇÃO E DEPÓSITO: PLANTA, CORTES E FACHADAS	
									PROJETO		DESO	ABR/2022			
									ANALISADO						
									APROVADO						
									VISTO		NOME	CREA			