
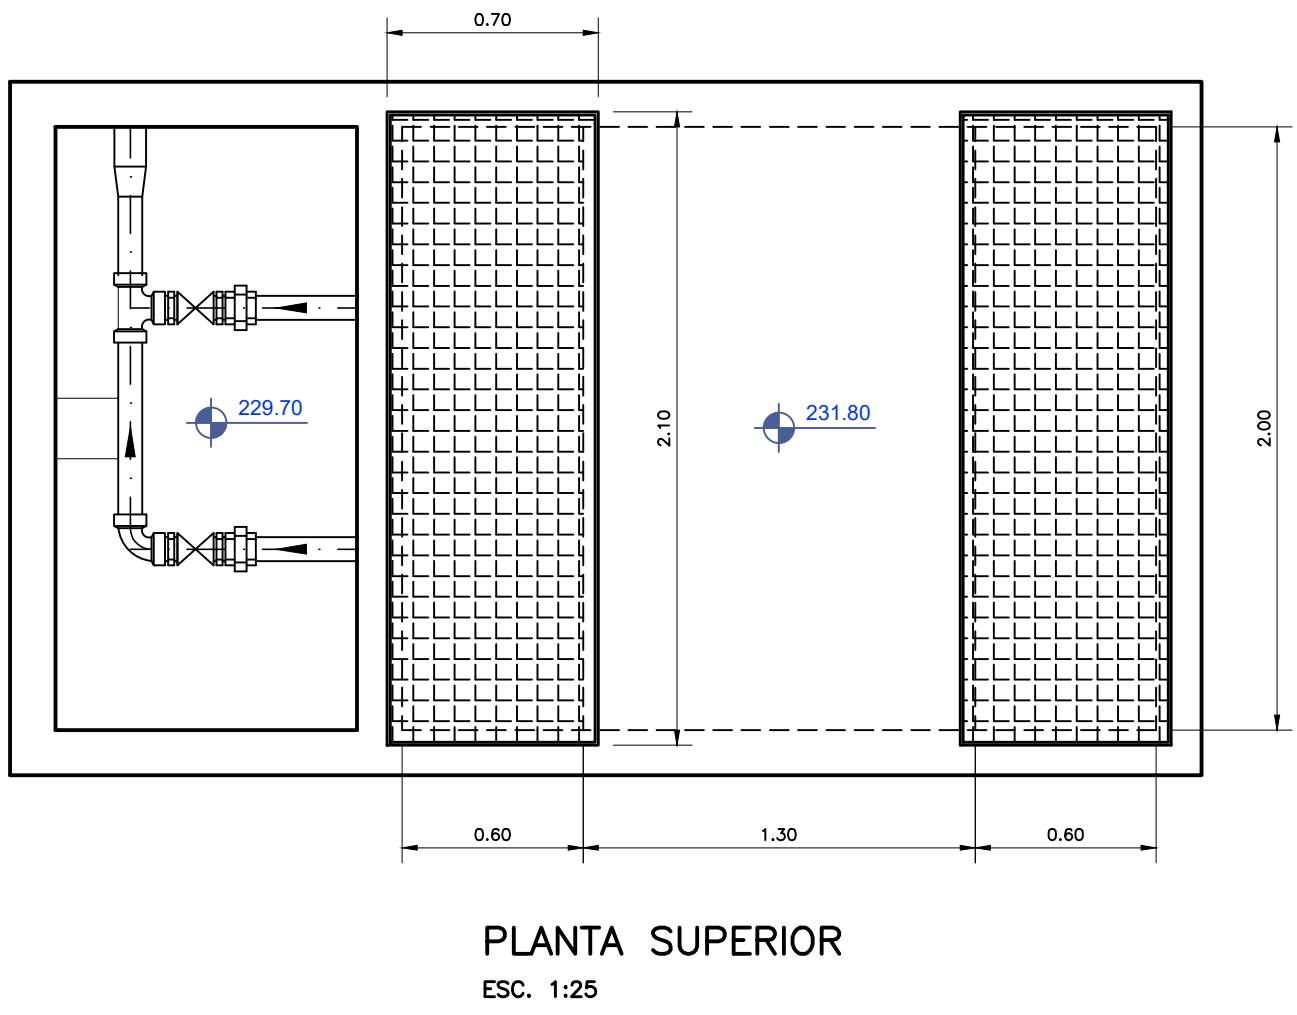
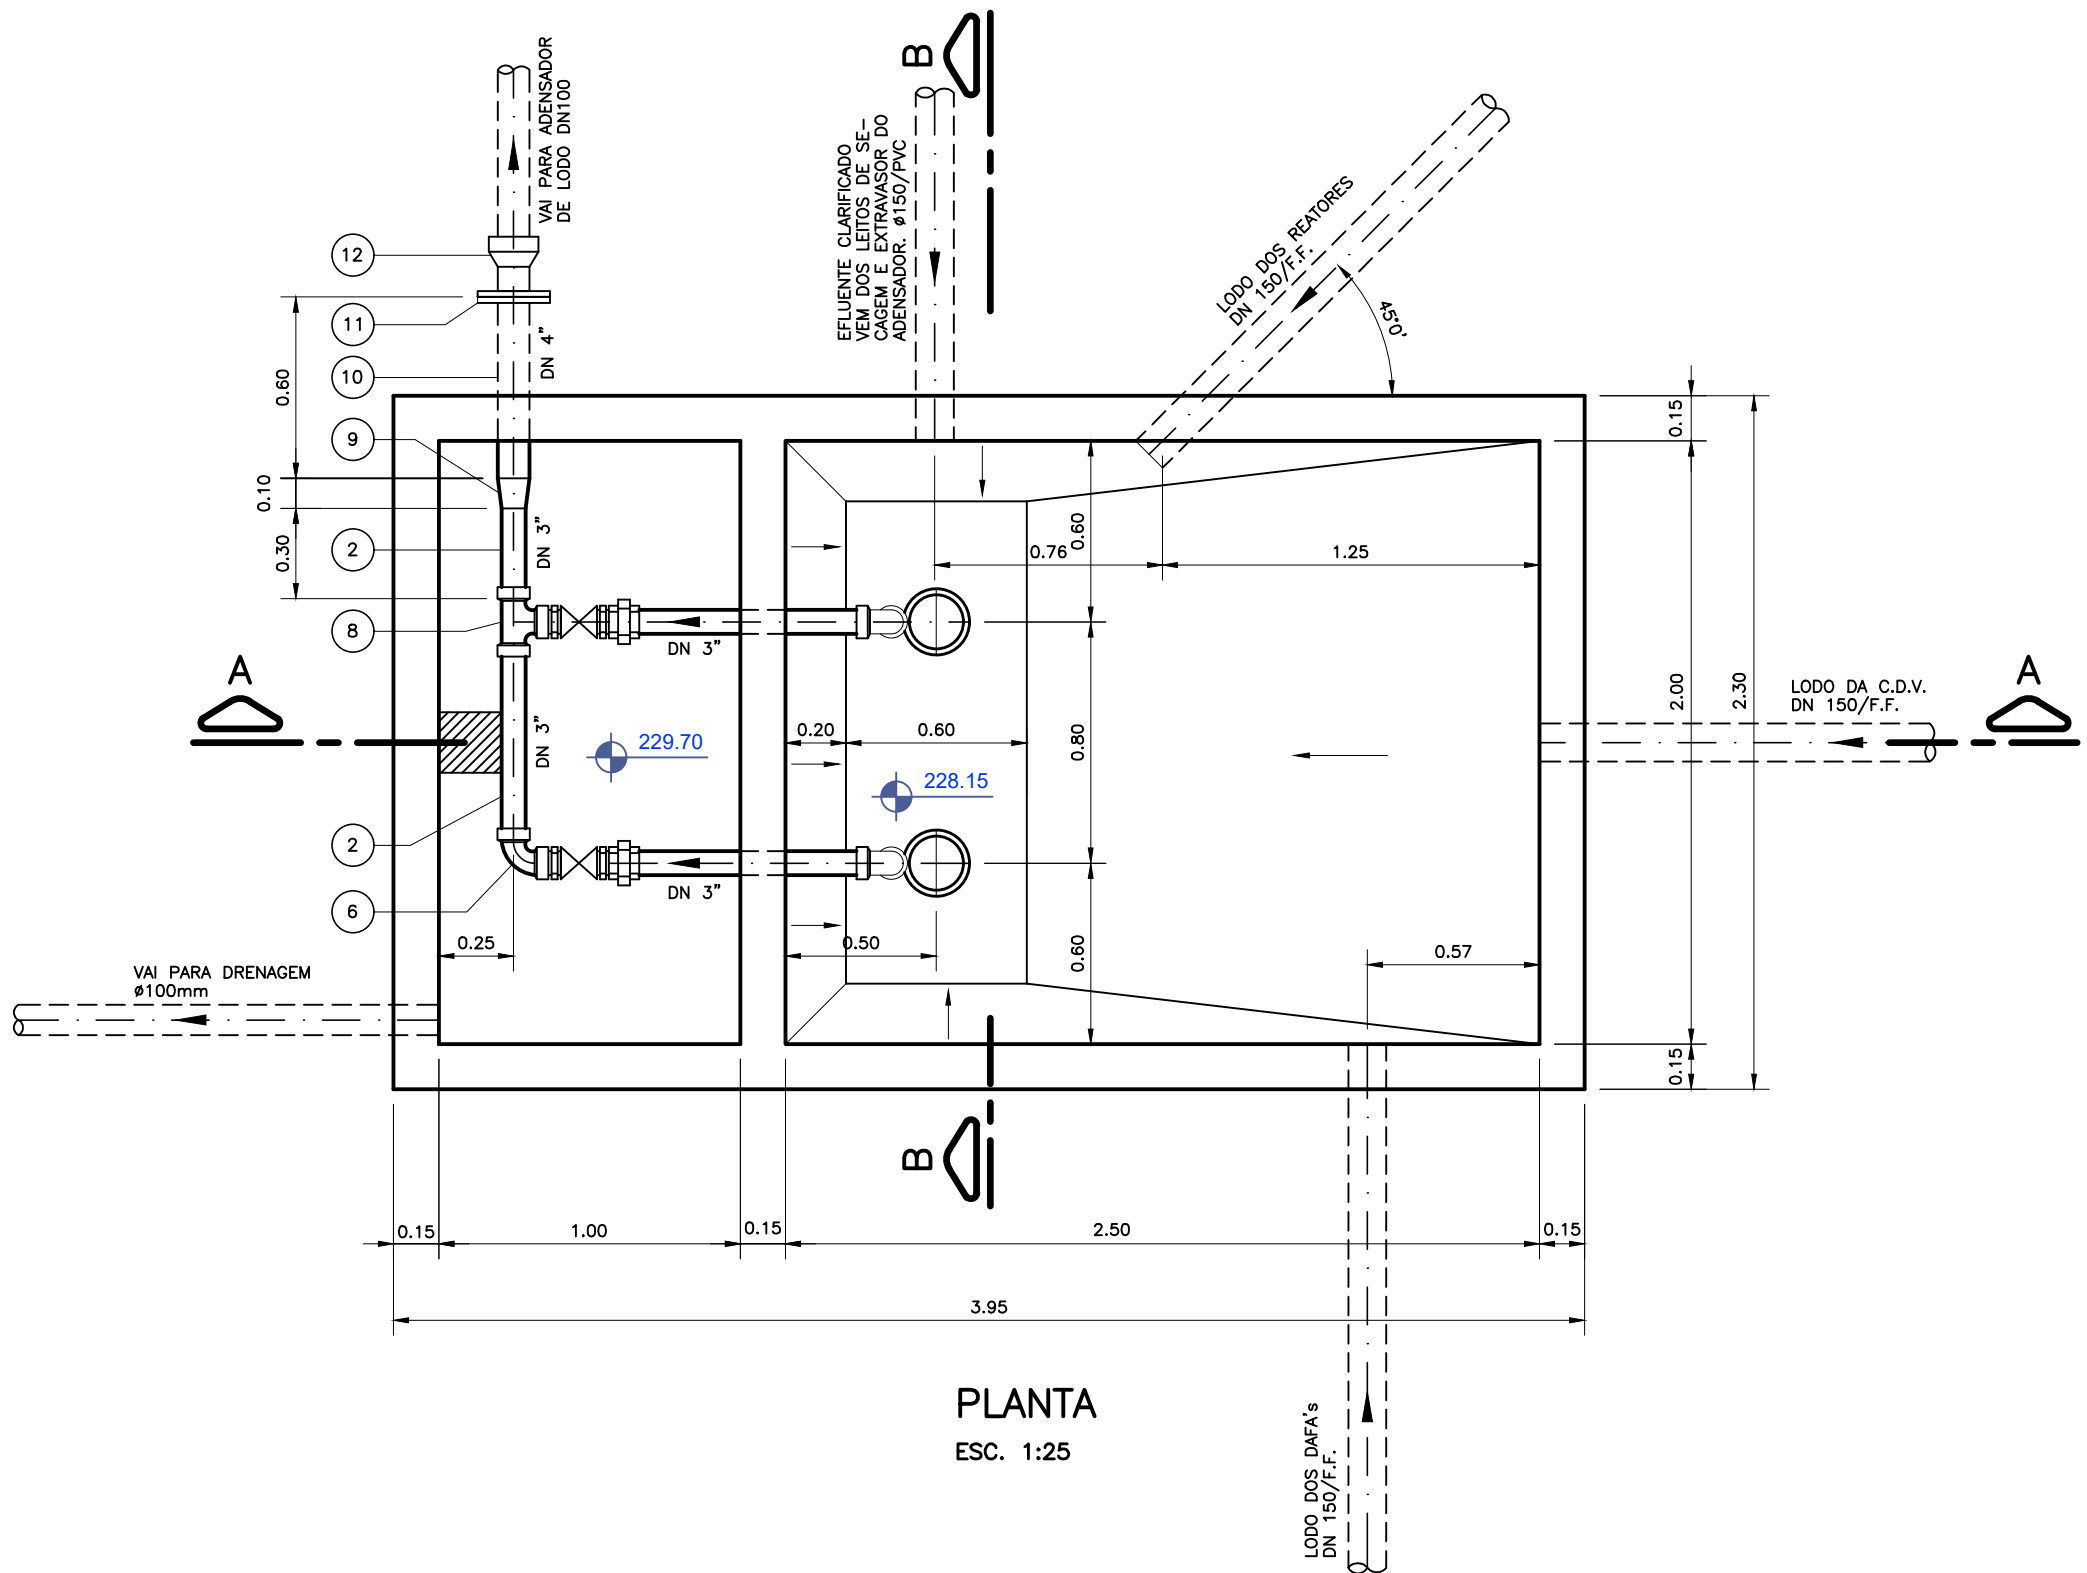
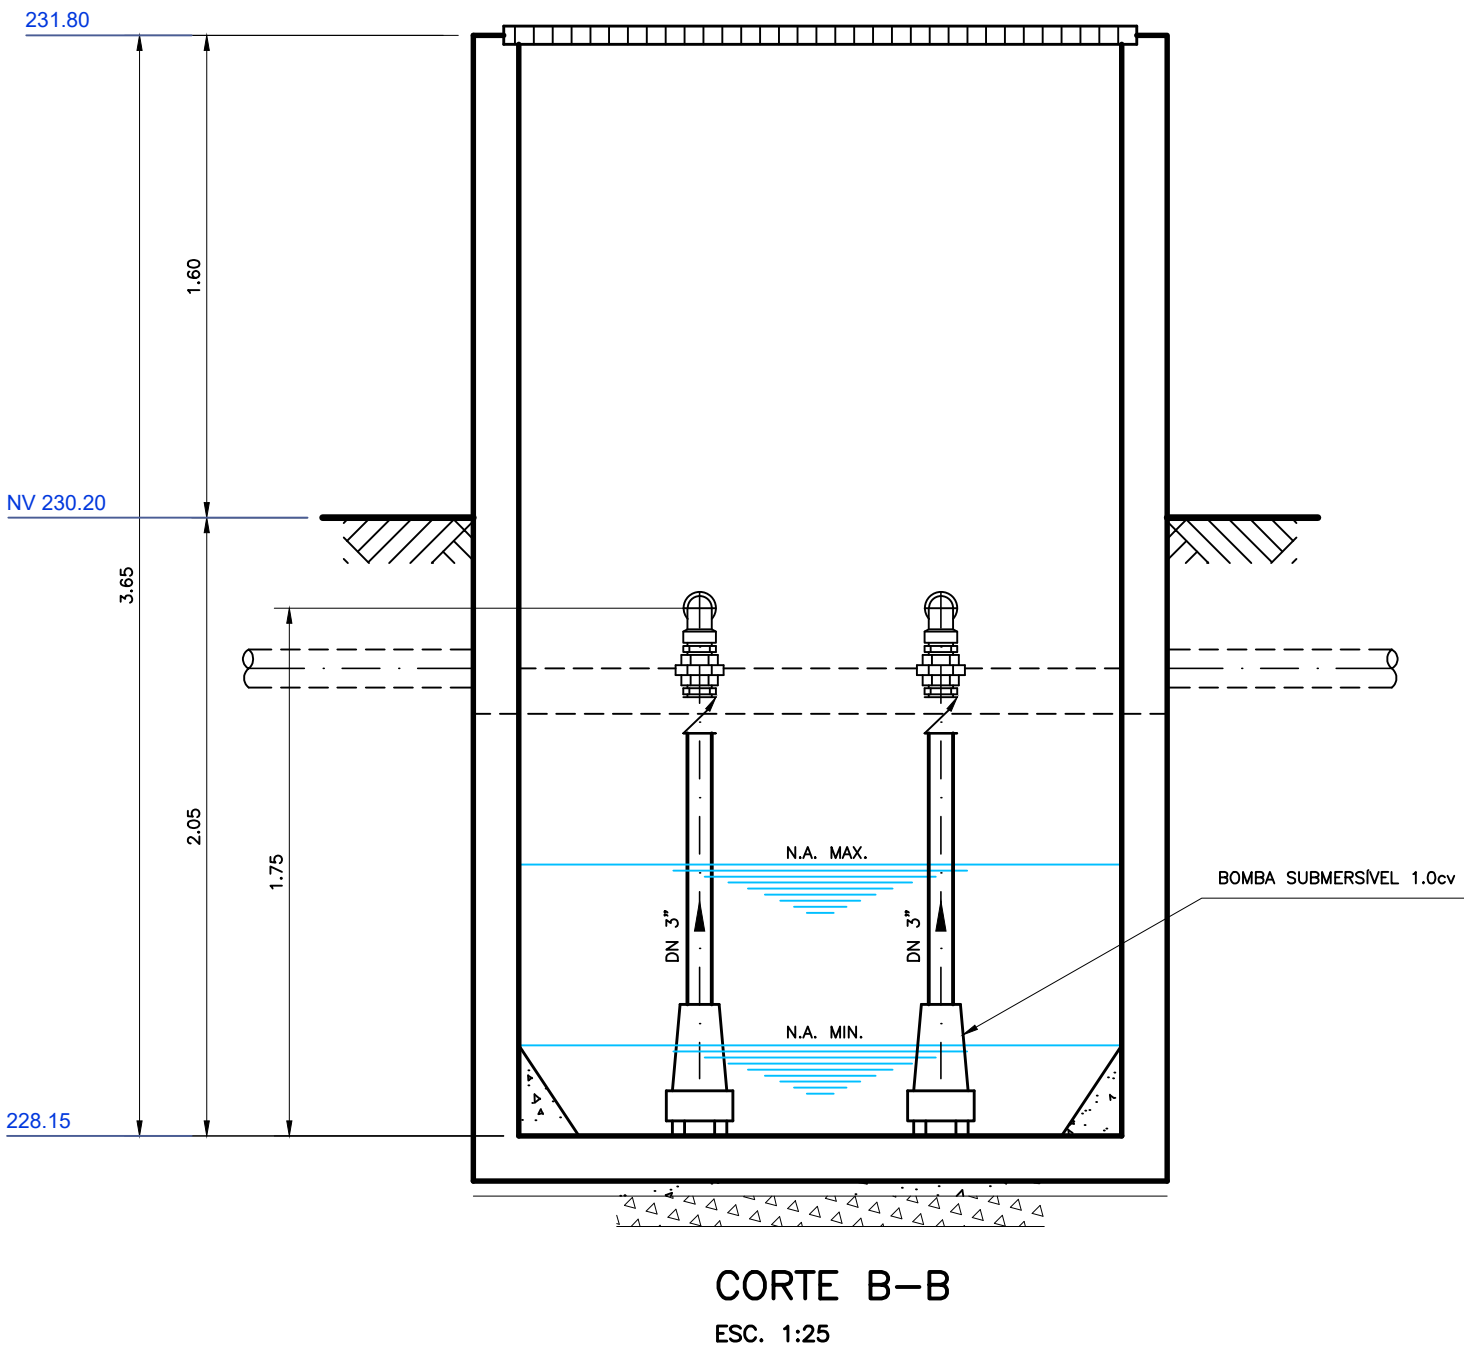


CONFIGURAÇÃO P/ PLANTAS		
Nº DA COR	Nº DA PENA	ESP. DA PENA
1	7	0,90
2	7	0,10
3	7	0,40
4	7	0,70
5	7	0,50
6	7	0,20
7	7	0,25
20	1	0,20
21	7	0,15
30	7	0,30
160	5	0,10
170	5	0,50
180	5	0,15
ESC. P/ PLANTAS		
1=0,025		

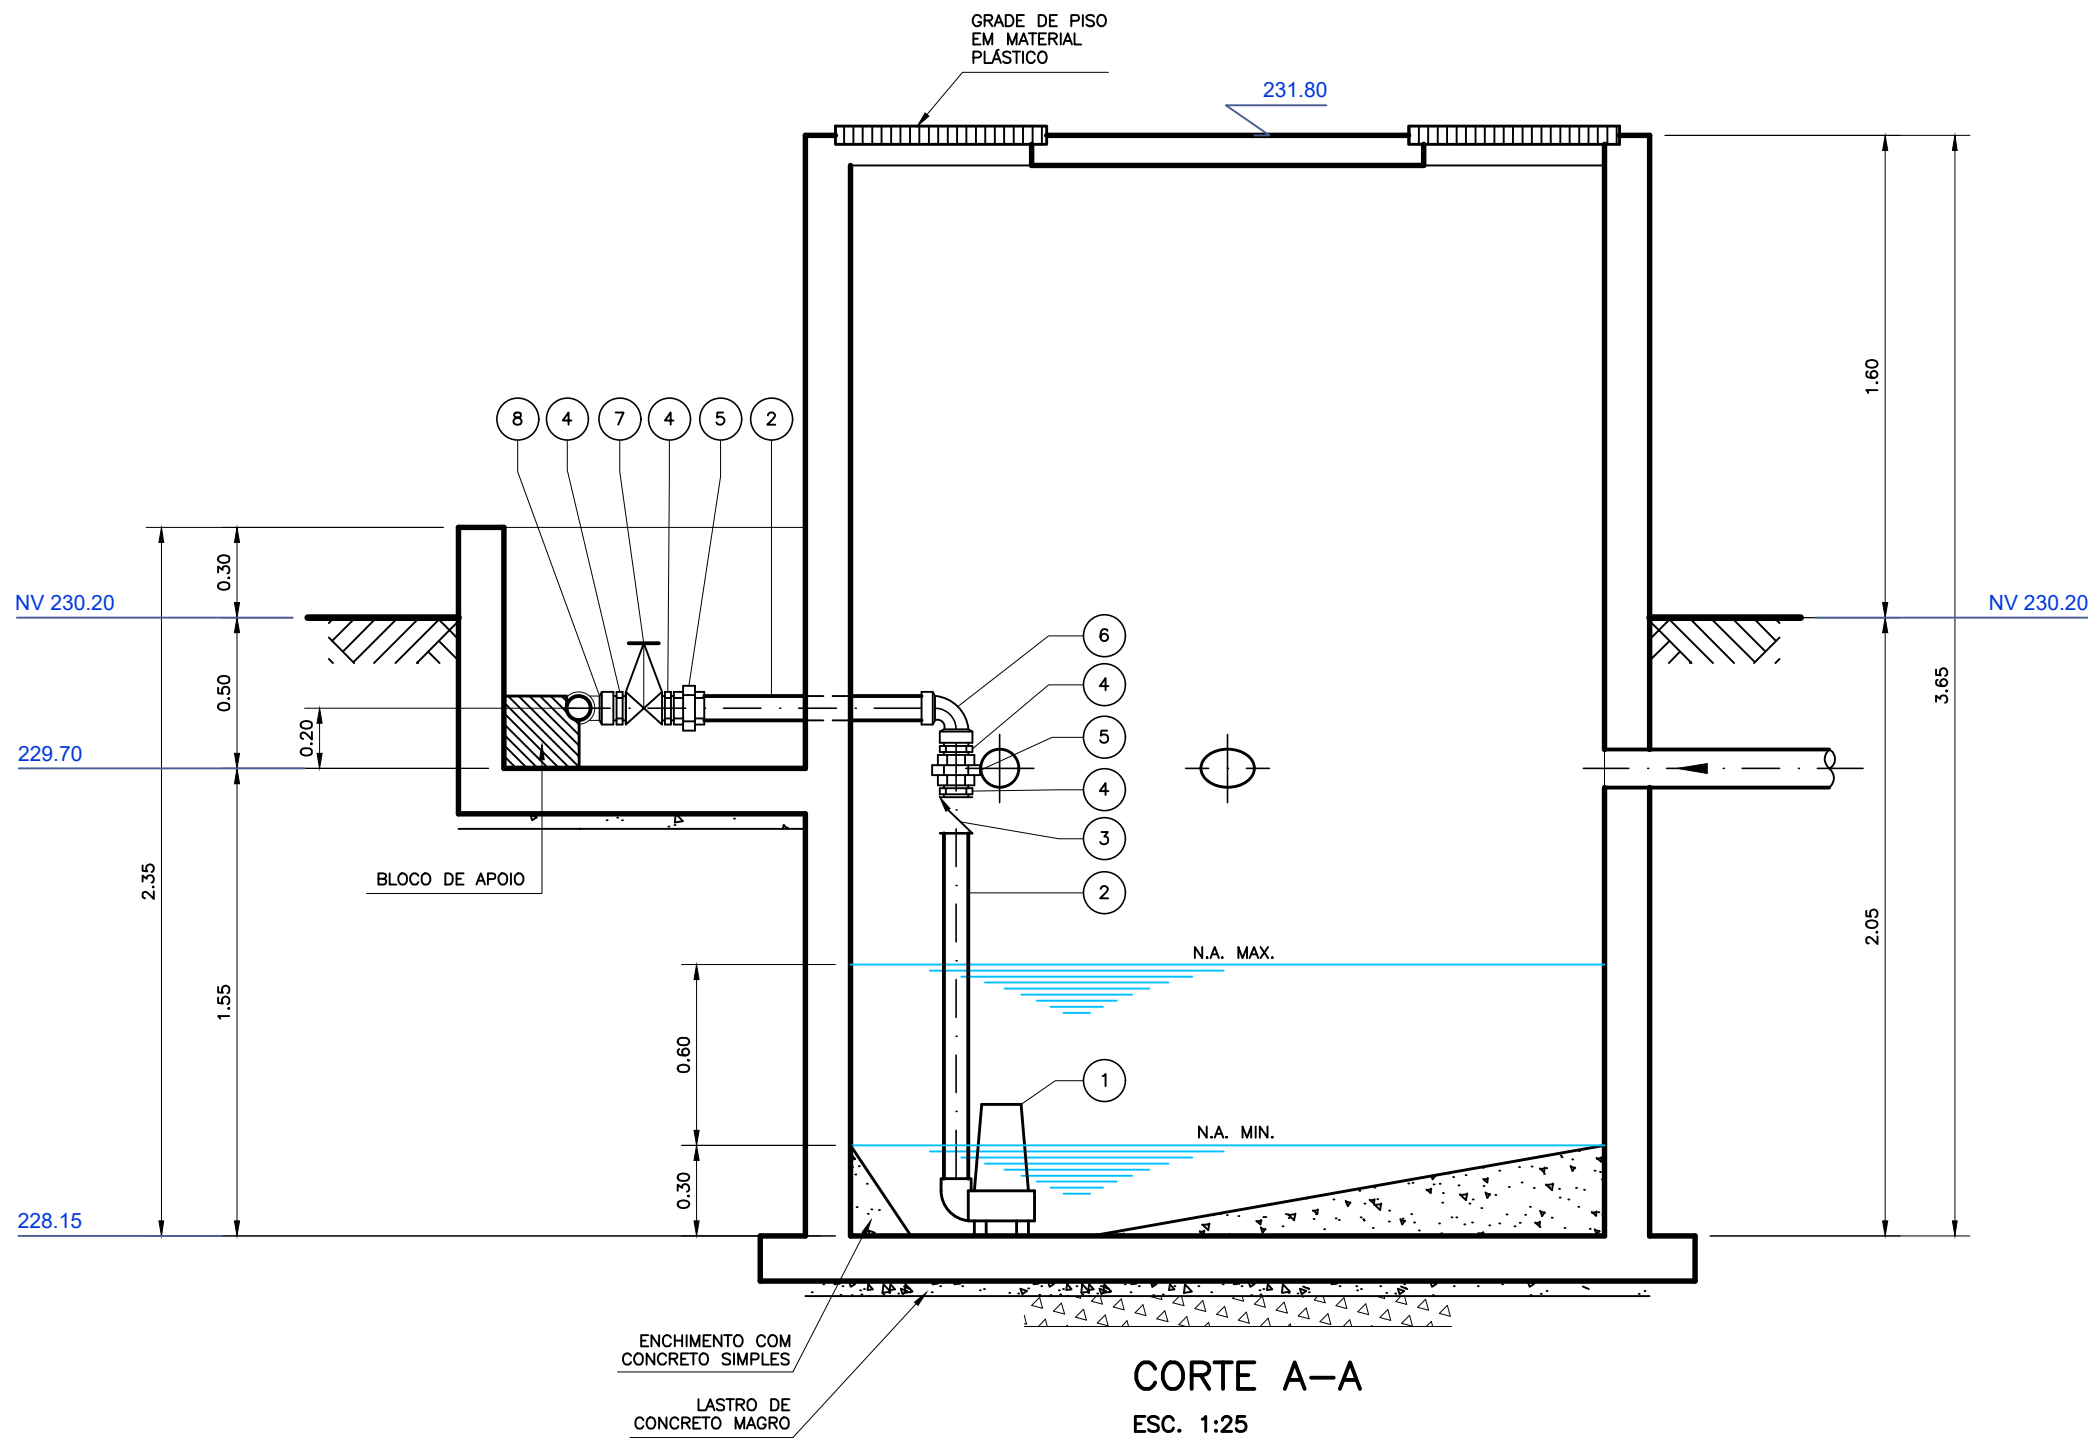

RELAÇÃO DE MATERIAL						
ITEM	DISCRIMINAÇÃO	ABREV. FABR.	MATERIAL	DIAM. (mm)	UNID.	QUANT.
1	CONJ. MOTO-BOMBA SUBMERSIVEL, MARCA MOD. ROBUSTA 700T 1,0 CV.			3"	UN	2
2	TUBO SCH. 40, ROSC.		AÇO	3"	m	4,40
3	V.R. VERTICAL, 150#, ROSCÁVEL		BRONZE	3"	UN	02
4	NIPEL DUPLO, CLASSE 10, ROSCÁVEL		F. MALEAVEL	3"	UN	08
5	UNIÃO C/ ASSENTO CÔNICO DE BRONZE CLASSE 10, ROSCÁVEL		F. MALEAVEL	3"	UN	04
6	CURVA 90° FEMEA, CLASSE 10, ROSCÁVEL		F. MALEAVEL	3"	UN	03
7	R.G. 150#, ROSCÁVEL		BRONZE	3"	UN	02
8	TÉ. CLASSE 10, ROSCÁVEL		F. MALEAVEL	3"	UN	01
9	RED. PARA SOLDA DE TOPO		AÇO	4"x3"	UN	01
10	TUBO SCH. 40, ROSC.		AÇO	4"	m	0,60
11	FLANGE SOBREPÓSITO, 150#, AWWA		AÇO	4"	UN	01
12	EXTREMIDADE FLANGE E BOLSA	EFUGS10	F.F.	100	UN	01
13	JUNTA PARA FLANGES	ABF10	BORR.	100	UN	01
14	PARAFUSOS PARA FLANGES	PPF10	AÇO	16x80	UN	08

Nº	DATA	REVISÃO	EXECUTADO POR	APROVADO POR	DESO		DESENHO DE REFERÊNCIA		NOTAS	DESO VISTO E ACEITO ESTA ACEITAÇÃO NÃO ISENTA A CONTRATADA DAS RESPONSABILIDADES E OBRIGAÇÕES CONTIDAS NO CONTRATO	COMPANHIA DE SANEAMENTO DE SERGIPE						
					ACEITO	DATA	TÍTULO	NÚMERO			PROJETO EXECUTIVO DO SISTEMA DE ESGOTOS SANITÁRIOS DE SIMÃO DIAS / SE ESTAÇÃO DE TRATAMENTO DE ESGOTOS PROJETO HIDRÁULICO – ESTAÇÃO ELEVATÓRIA DE LODO : PLANTAS E CORTES	REVISÃO	ESCALA	Nº DESO	Nº FIRMA		
									1- DIMENSÕES E COTAS EM METRO, SALVO INDICAÇÃO CONTRÁRIA.								
											DESENHO	TATIANA LOPES	ABR/2022				
											PROJETO	DESO	ABR/2022				
											ANALISADO						
											APROVADO	ASSINATURA	ABR/2022				
											VISTO	NOME		CREA			
											REVISÃO						