




CONFIGURAÇÃO P/ PLOTAGEM			
Nº	DATA	ESP. DA COR	ESP. DA PENA
1	7	0.90	
2	7	0.10	
3	7	0.40	
4	7	0.70	
5	7	0.50	
6	7	0.20	
7	7	0.25	
20	1	0.20	
21	7	0.15	
30	7	0.30	
160	5	0.10	
170	5	0.50	
180	5	0.15	
ESC. P/ PLOTAR 1=0.025			

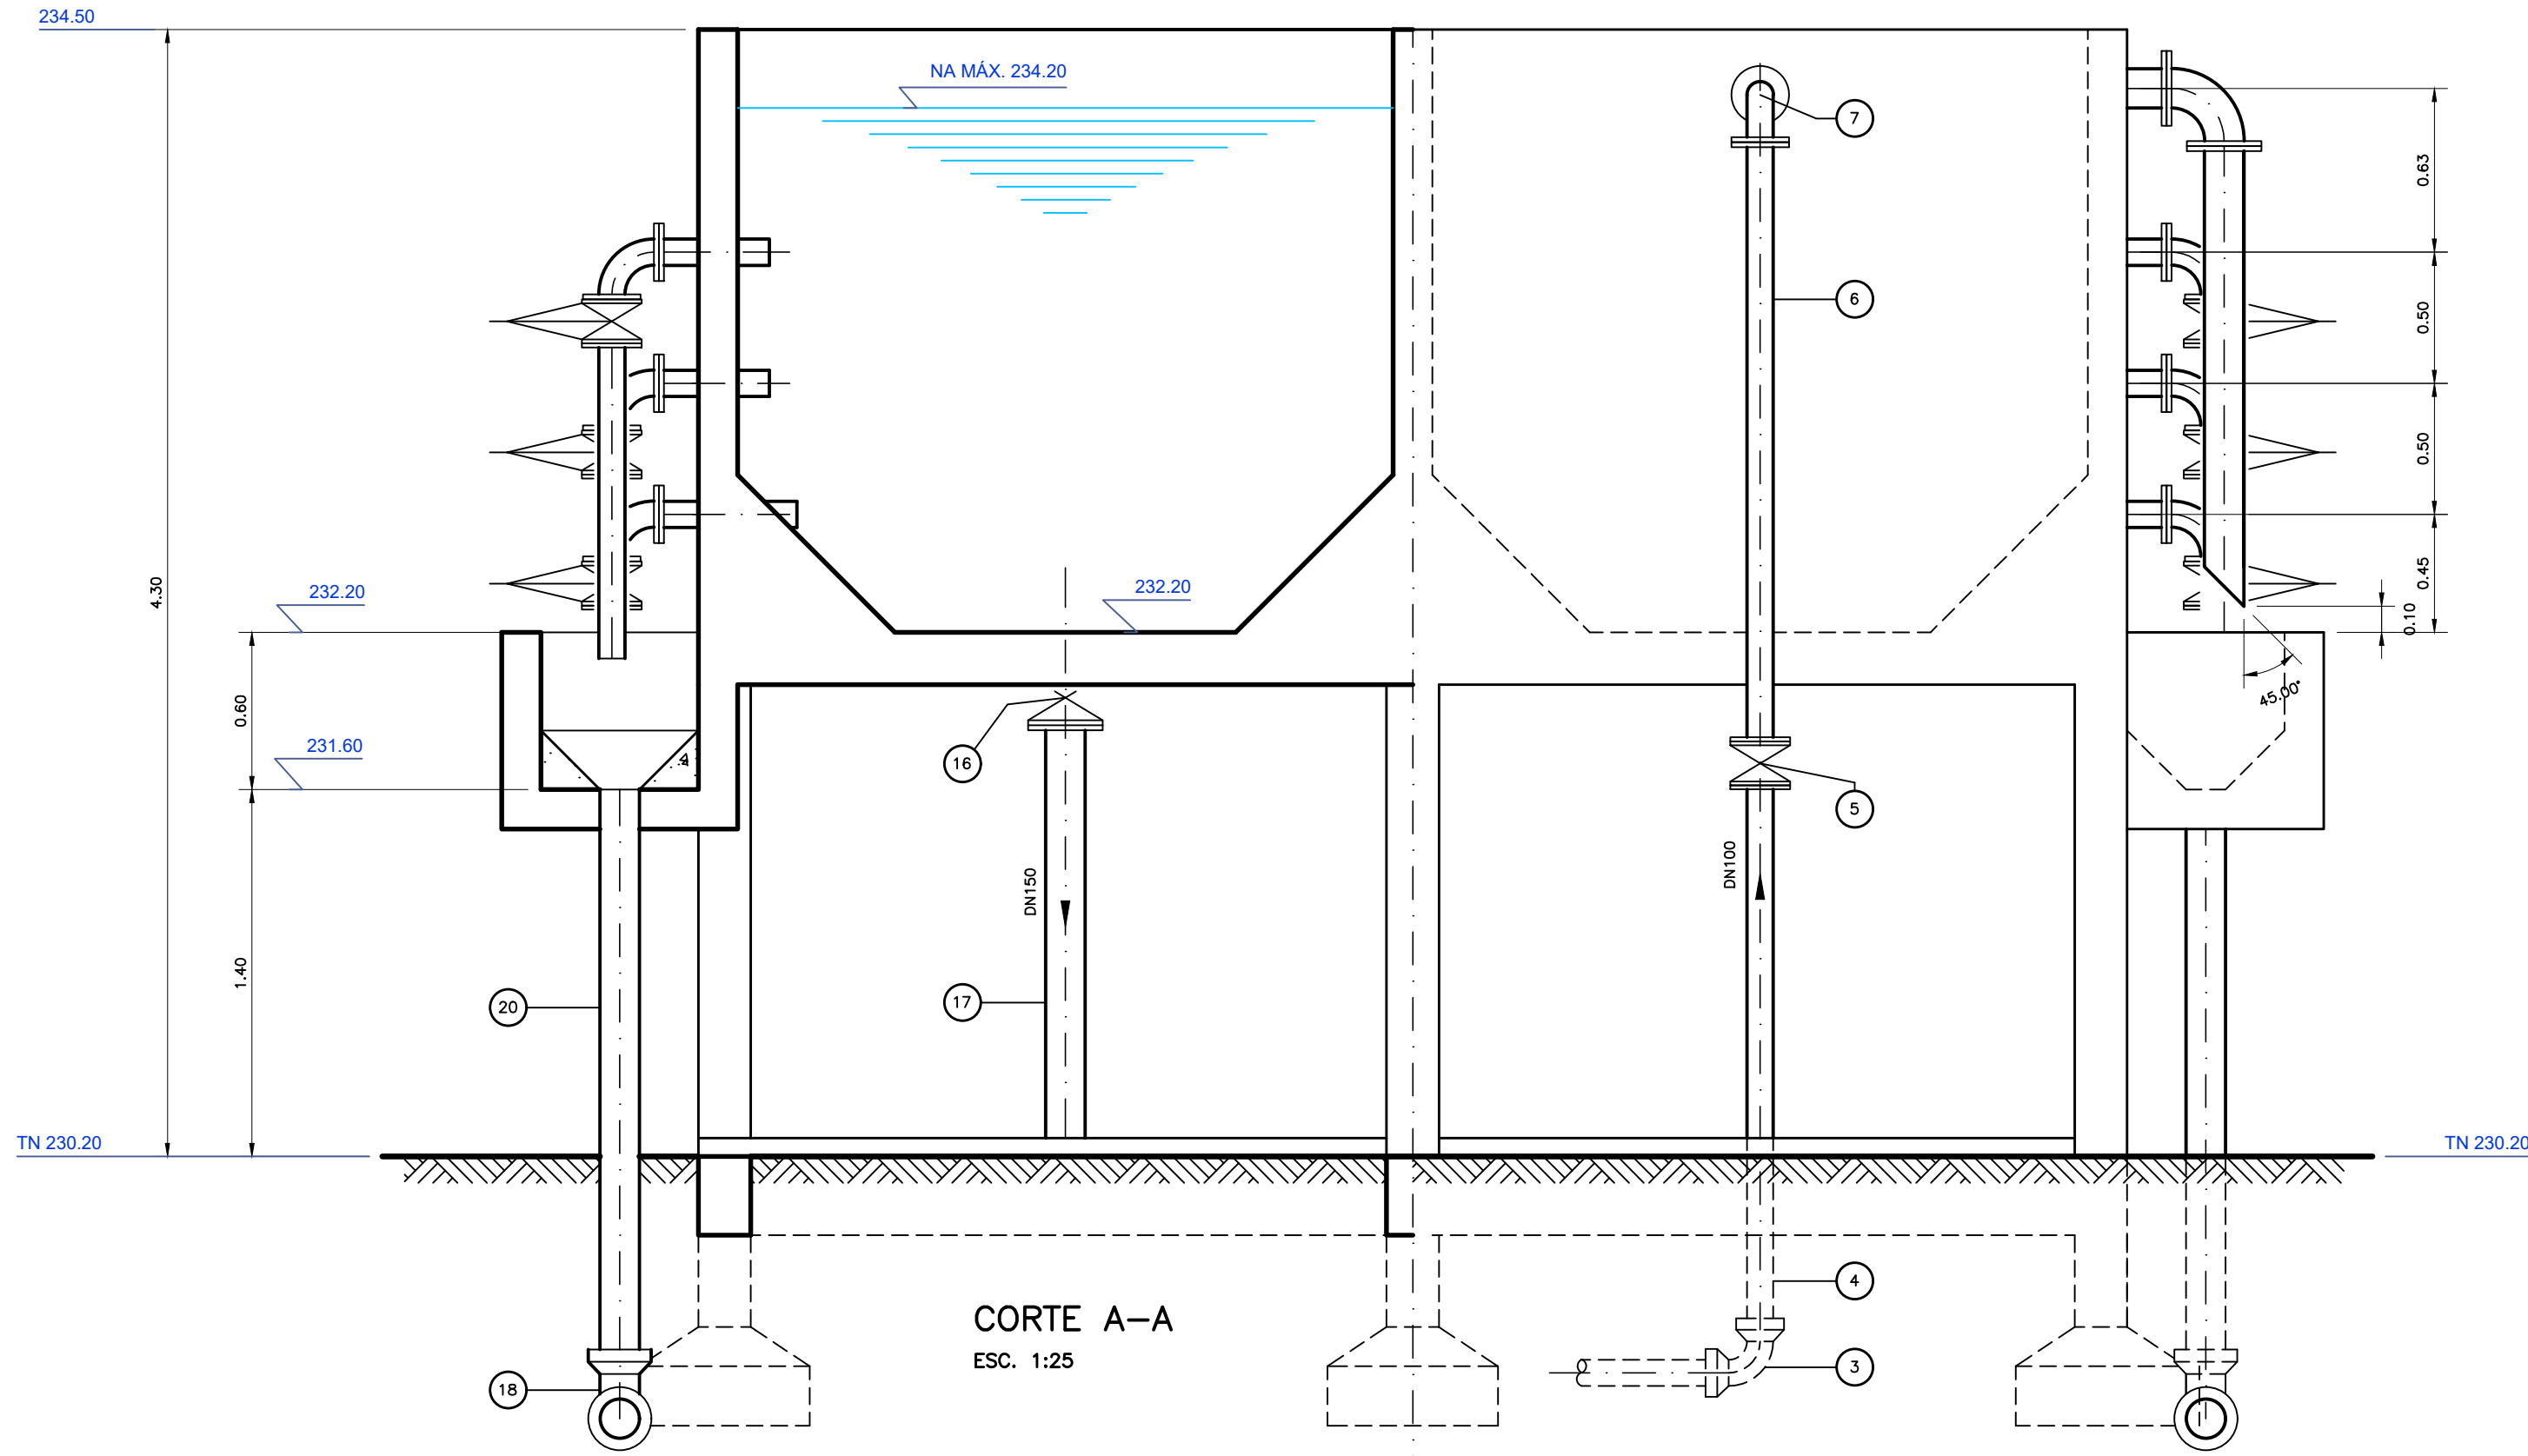

CORTE A-A
ESC. 1:25

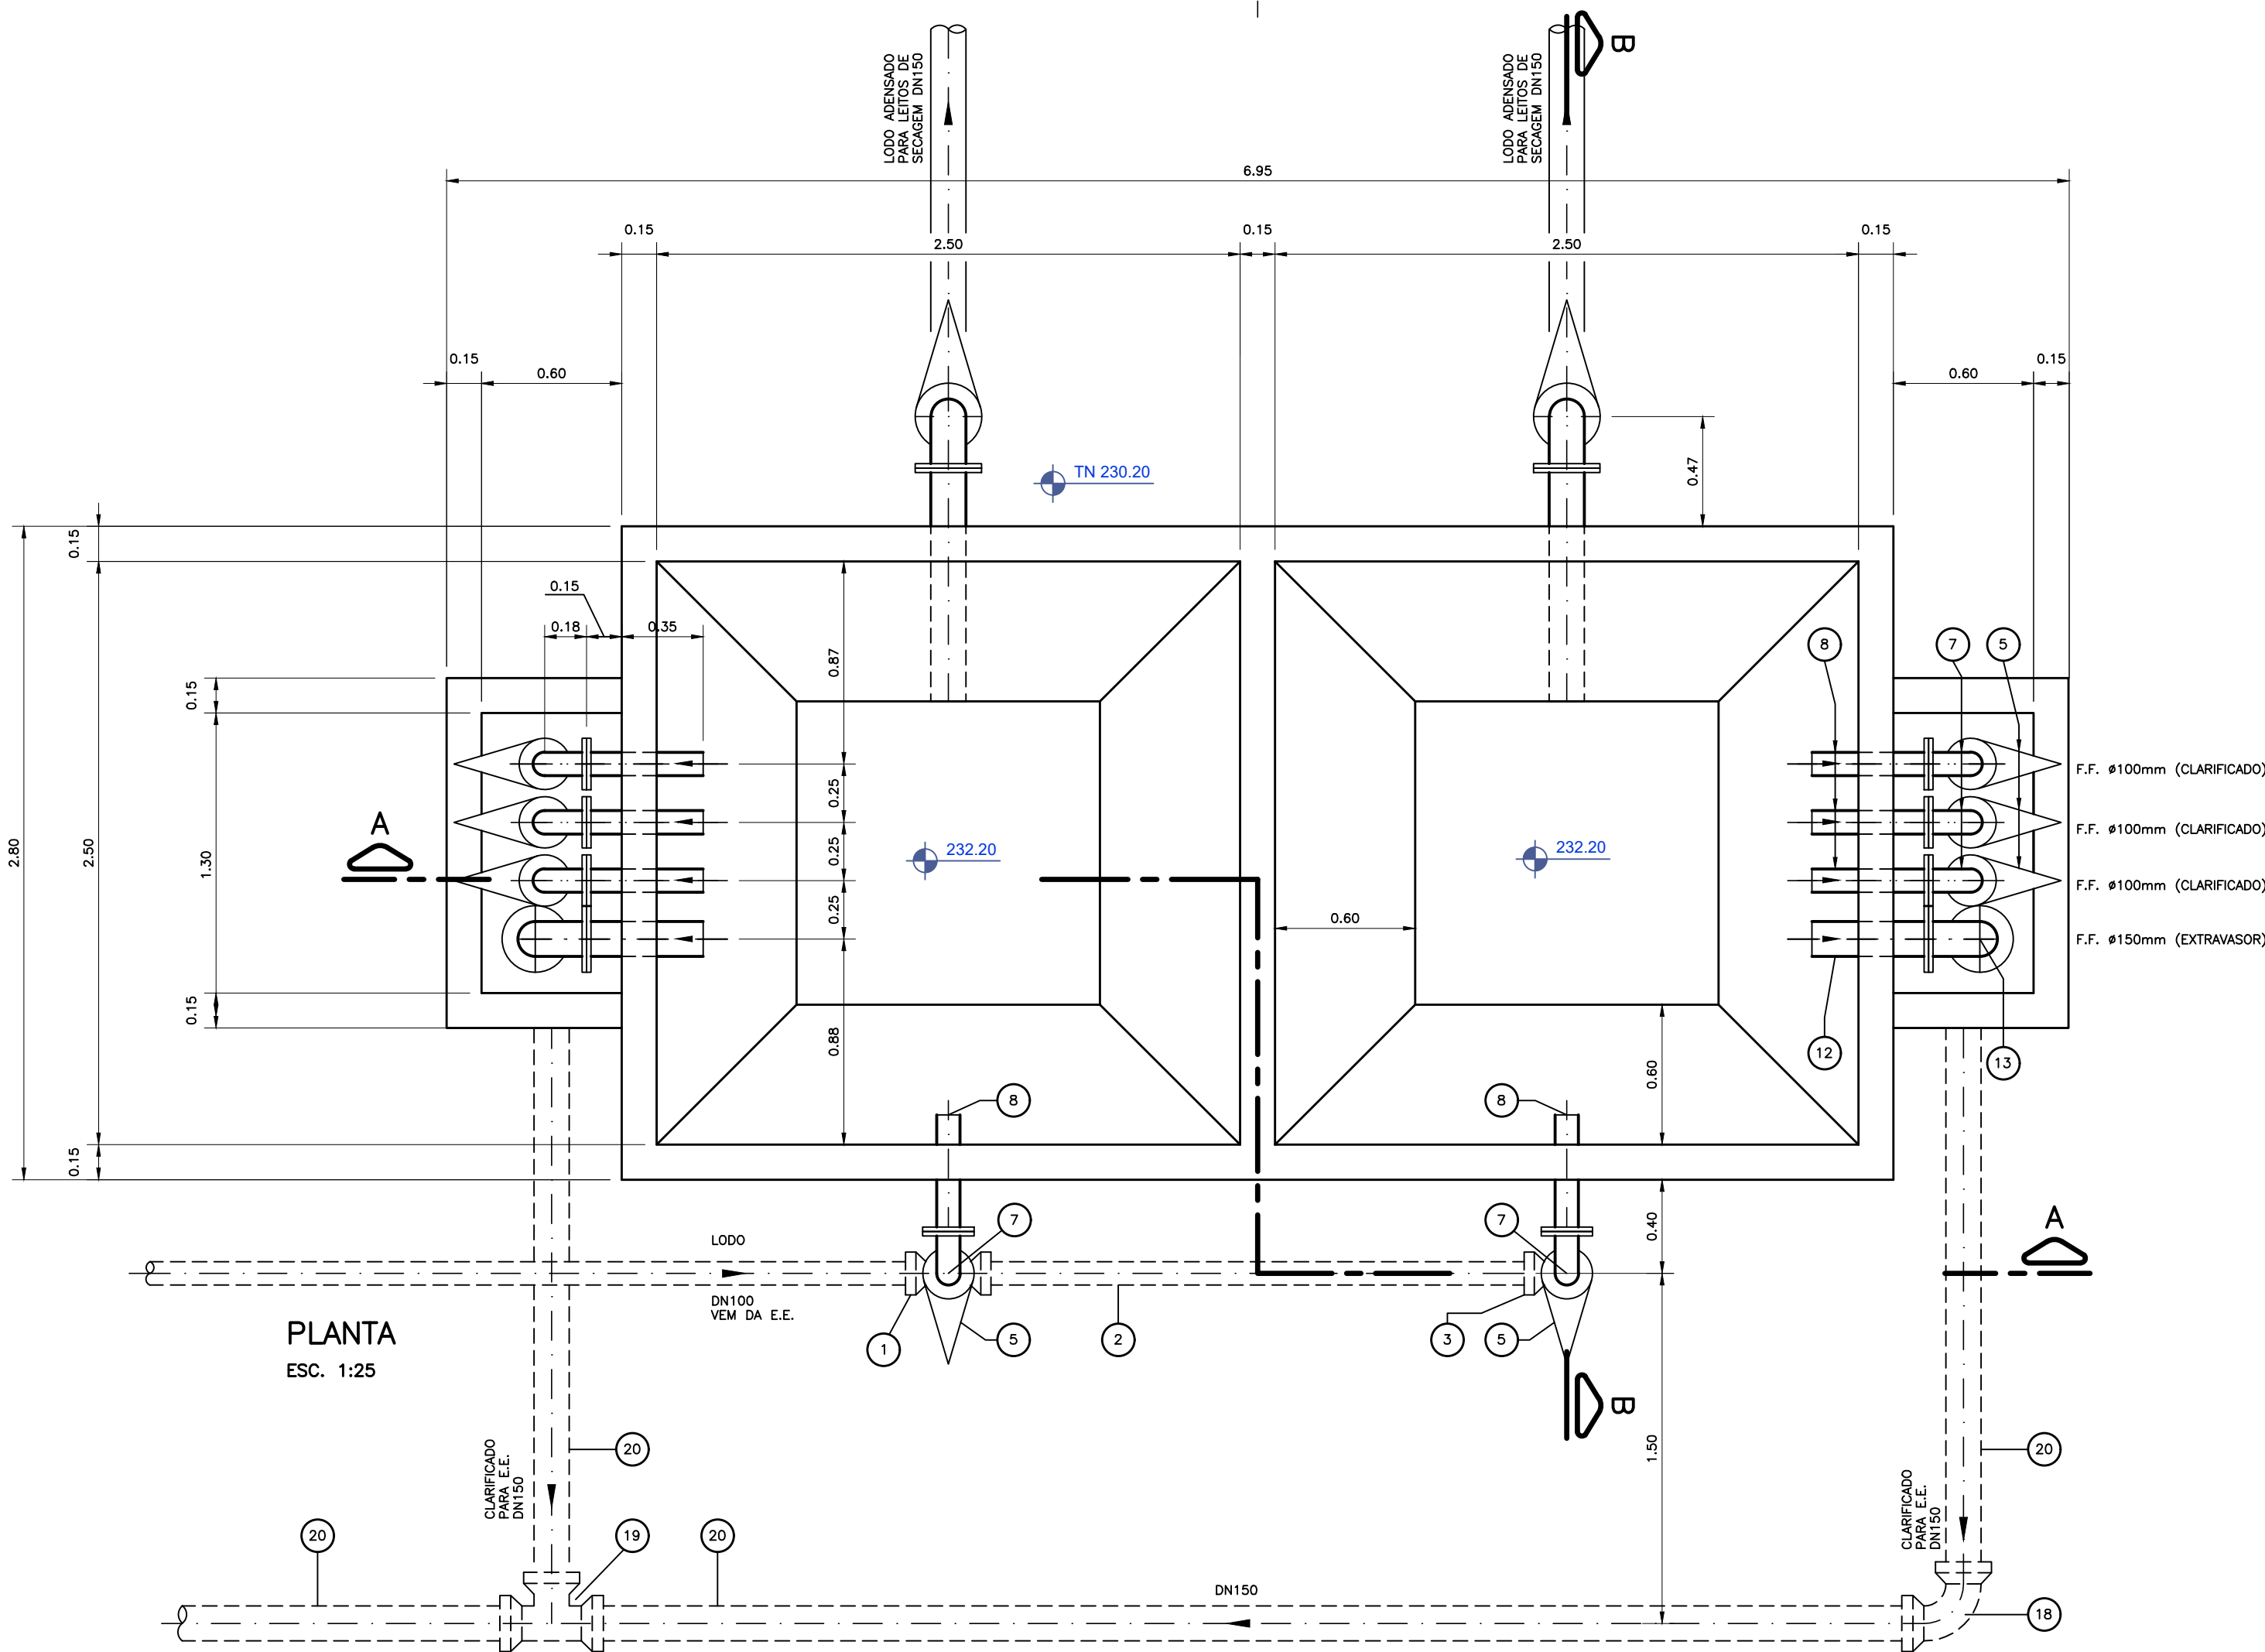

PLANTA
ESC. 1:25

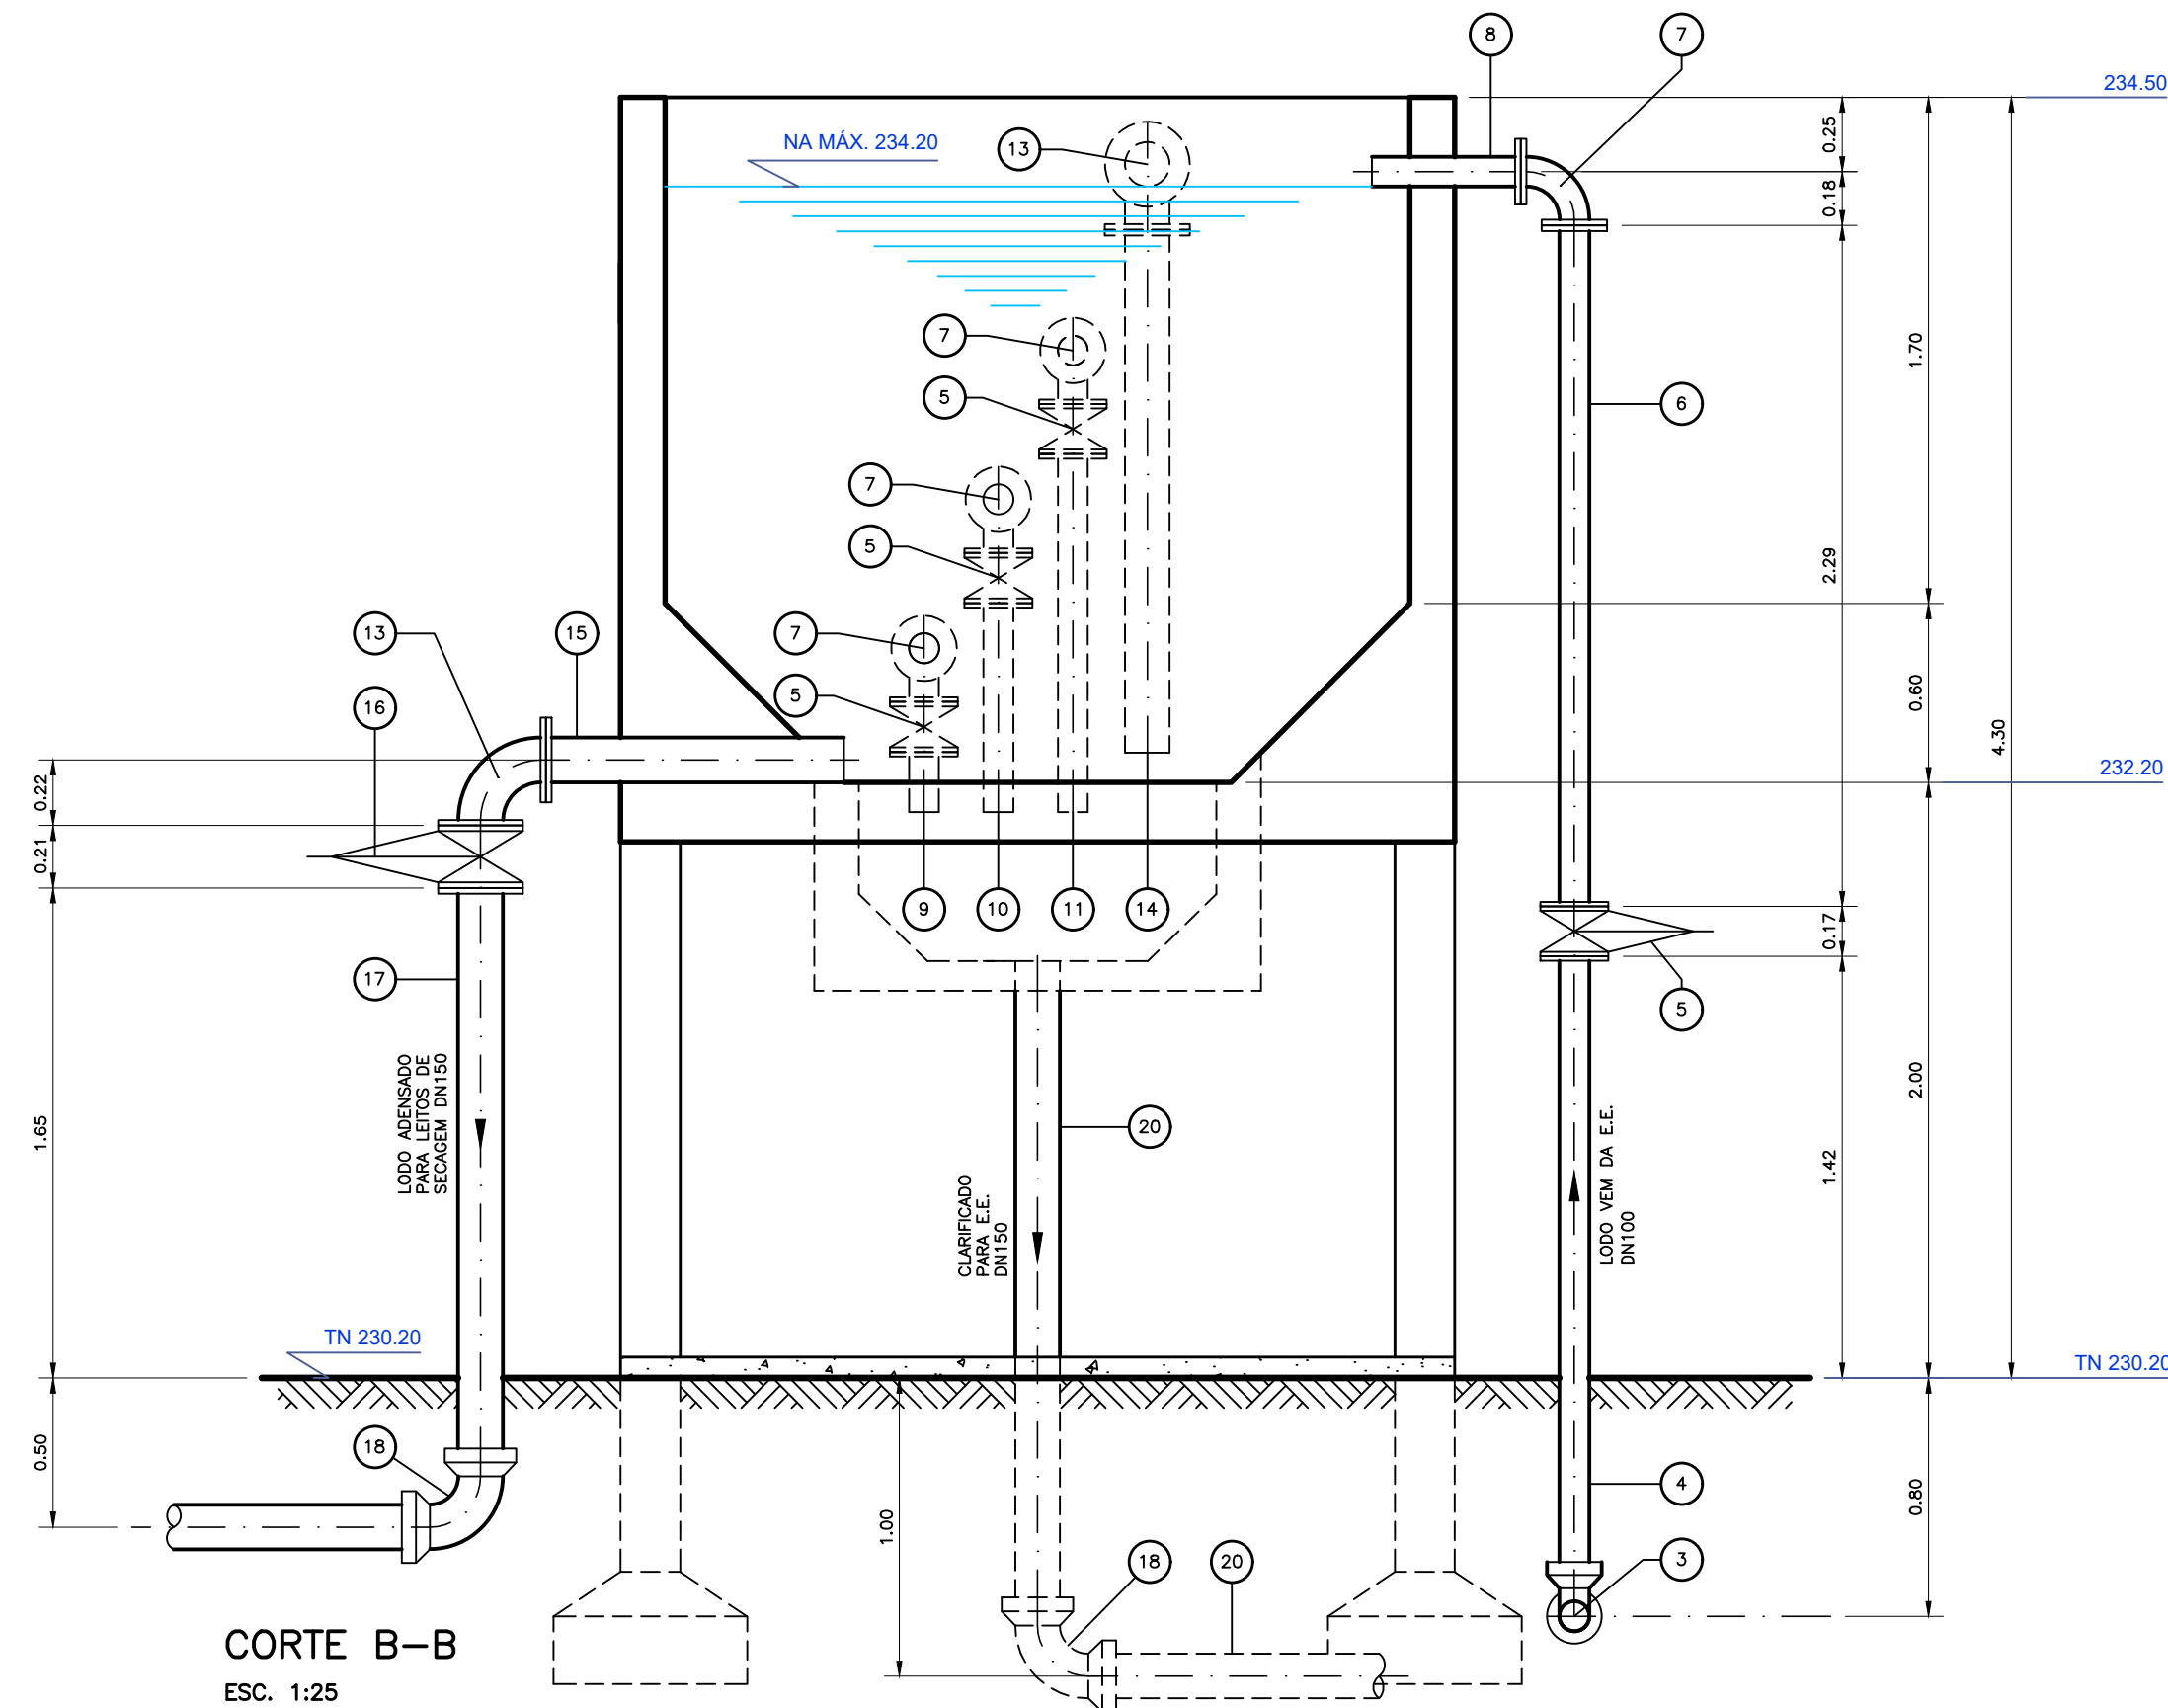

CORTE B-B
ESC. 1:25

RELAÇÃO DE MATERIAL

ITEM	DISCRIMINAÇÃO	ABREV. FABR.	MATERIAL	DIAM. (mm)	UNID.	QUANT.	OBSERVAÇÃO
1	TE COM BOLSAS	TJGS	F.F.	100	UN	01	
2	TUBO COM PONTAS	TK7JGS	F.F.	100	m	3.0	
3	CURVA 90° COM BOLSAS	C90JGS	F.F.	100	UN	01	
4	TUBO FLANGE E PONTA L=2.12m	TFP10	F.F.	100	UN	02	
5	R.G. COM FLANGES E CABEÇOTE	RCFC16	F.F.	100	UN	08	
6	TUBO COM FLANGES L=2.29m	TFL10	F.F.	100	UN	02	
7	CURVA 90° COM FLANGES	C90FF10	F.F.	100	UN	08	
8	TUBO FLANGE E PONTA L=0.50m	TFP10	F.F.	100	UN	08	
9	TUBO FLANGE E PONTA L=0.20m	TFP10	F.F.	100	UN	02	CHANF. PONTA A 45°
10	TUBO FLANGE E PONTA L=0.70m	TFP10	F.F.	100	UN	02	CHANF. PONTA A 45°
11	TUBO FLANGE E PONTA L=1.20m	TFP10	F.F.	100	UN	02	CHANF. PONTA A 45°
12	TUBO FLANGE E PONTA L=0.50m	TFP10	F.F.	150	UN	02	
13	CURVA 90° COM FLANGES	C90FF10	F.F.	150	UN	04	
14	TUBO FLANGE E PONTA L=1.75m	TFP10	F.F.	150	UN	02	CHANF. PONTA A 45°
15	TUBO FLANGE E PONTA L=1.00m	TFP10	F.F.	150	UN	02	
16	R.G. COM FLANGES E CABEÇOTE	RCFC16	F.F.	150	UN	02	
17	TUBO FLANGE E PONTA L=1.96m	TFP10	F.F.	150	UN	02	
18	CURVA 90° COM BOLSAS	C90JGS	F.F.	150	UN	05	
19	TE COM BOLSAS	TJGS	F.F.	150	UN	01	
20	TUBO COM PONTAS	TK7JGS	F.F.	150	m	18.0	
21	JUNTA PARA FLANGES	ABF10	BORR.	100	UN	26	
22	JUNTA PARA FLANGES	ABF10	BORR.	150	UN	10	
23	PARAFUSOS PARA FLANGES	PPF10	AÇO	16x80	UN	208	
24	PARAFUSOS PARA FLANGES	PPF10	AÇO	20x90	UN	80	

Nº	DATA	REVISÃO	EXECUTADO POR	APROVADO POR	DESO		DESENHO DE REFERÊNCIA		NOTAS	DESO VISTO E ACEITO ESTA ACEITAÇÃO NÃO ISENTA A CONTRATADA DAS RESPONSABILIDADES E OBRIGAÇÕES CONTIDAS NO CONTRATO	COMPANHIA DE SANEAMENTO DE SERGIPE			
					ACEITO	DATA	TÍTULO	NÚMERO			PROJETO EXECUTIVO DO SISTEMA DE ESGOTOS SANITÁRIOS DE SIMÃO DIAS / SE	ESTAÇÃO DE TRATAMENTO DE ESGOTOS		
									1-DIMENSÕES E COTAS EM METRO, SALVO INDICAÇÃO CONTRÁRIA.	ANALISADO	DESENHO	TATIANA LOPES	ABR/2022	
										APROVADO	PROJETO	DESO	ABR/2022	
										VISTO	ASSINATURA		ABR/2022	
											NOME	CREA		
											REVISÃO	ESCALA	Nº DESO	Nº FIRMA
												1:25	PC-22-045	HIDRÁULICO-14