
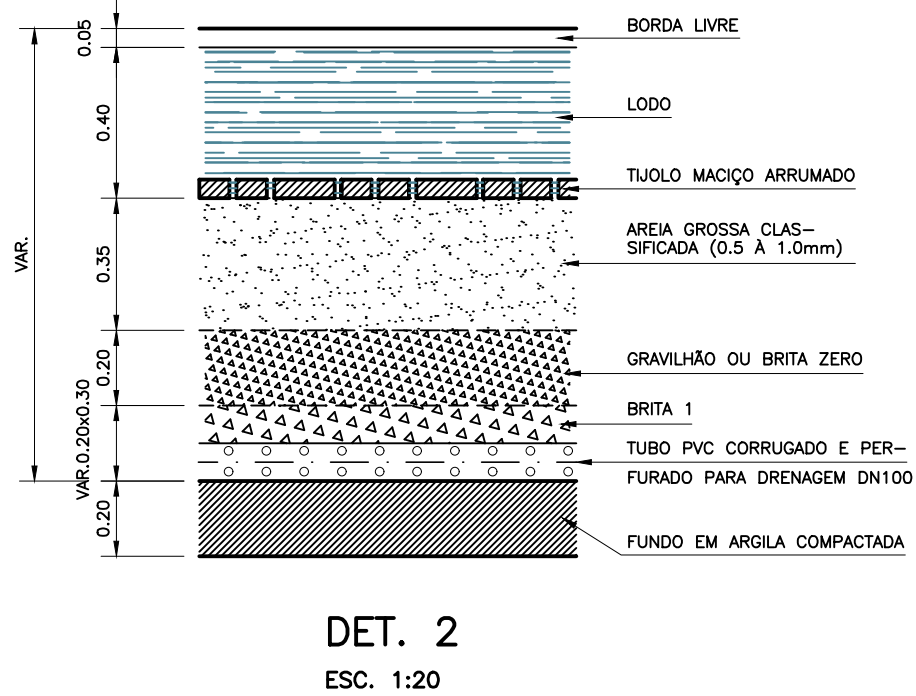
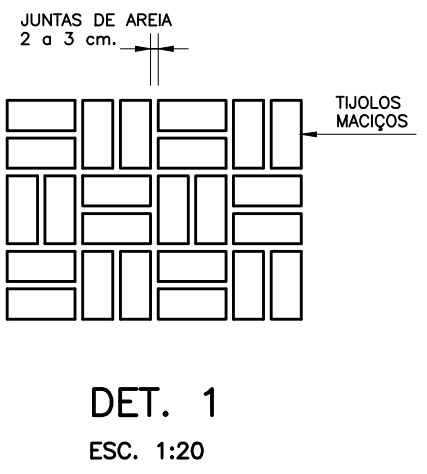
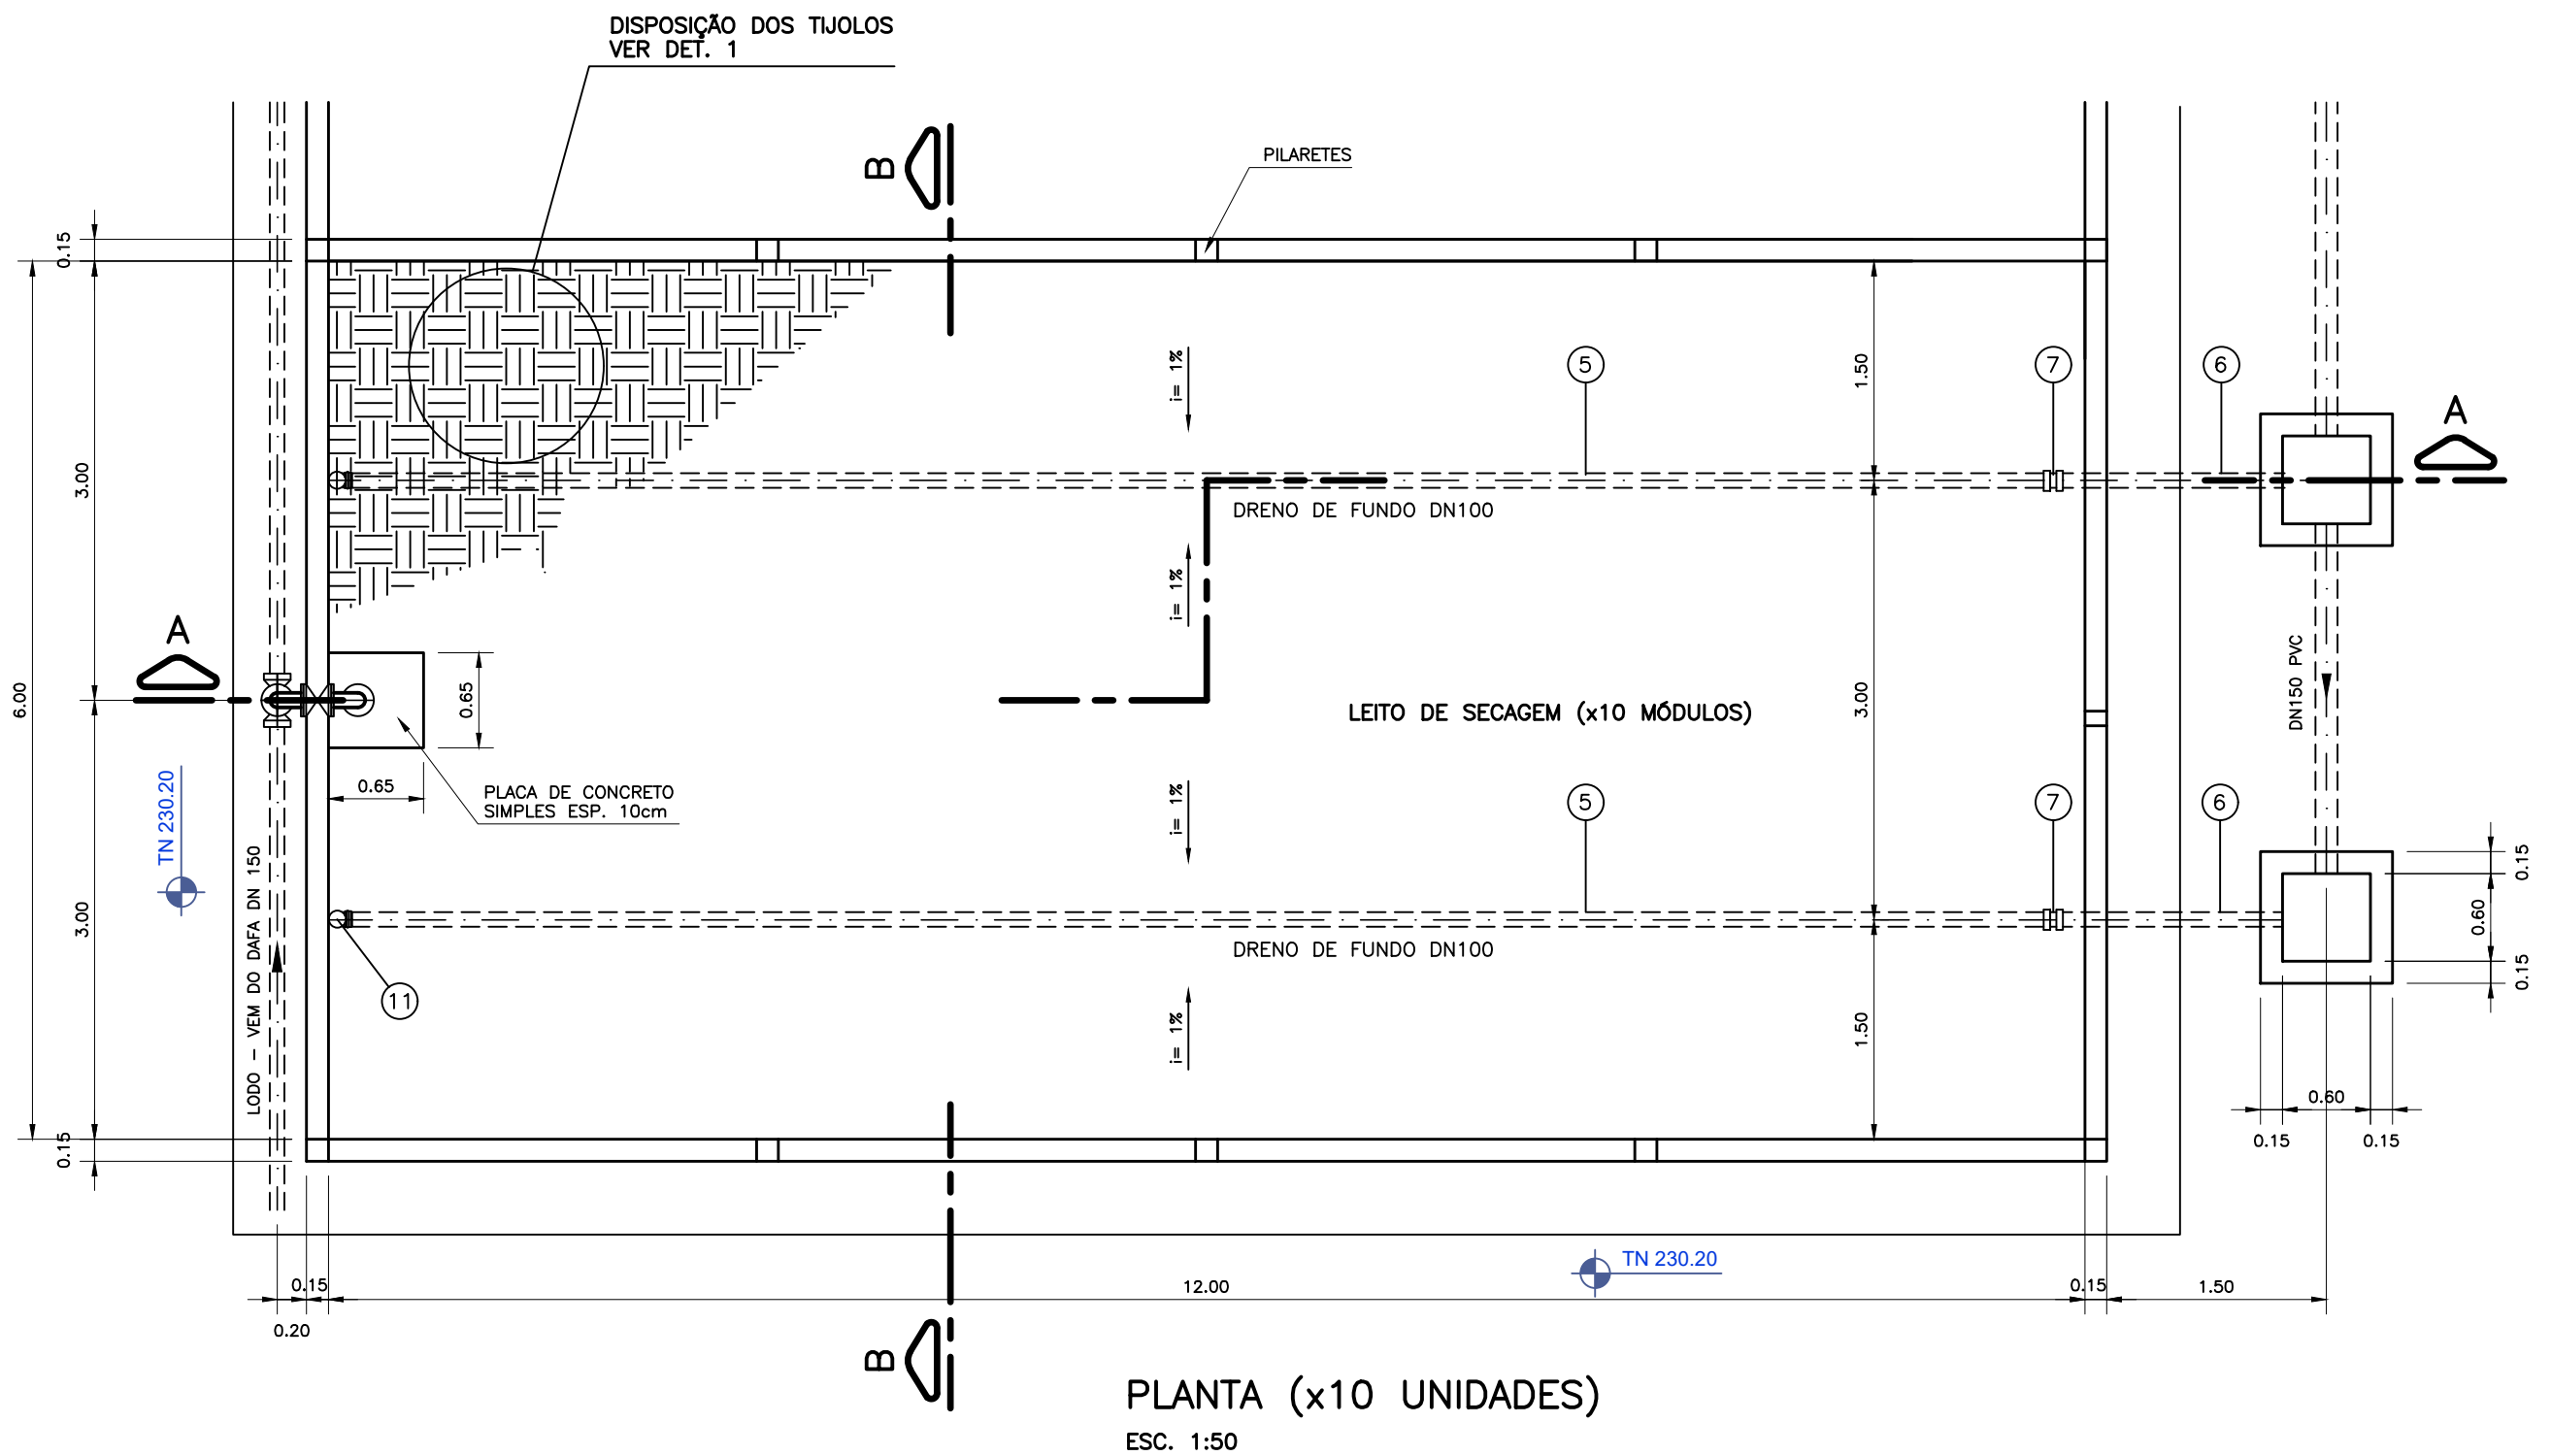
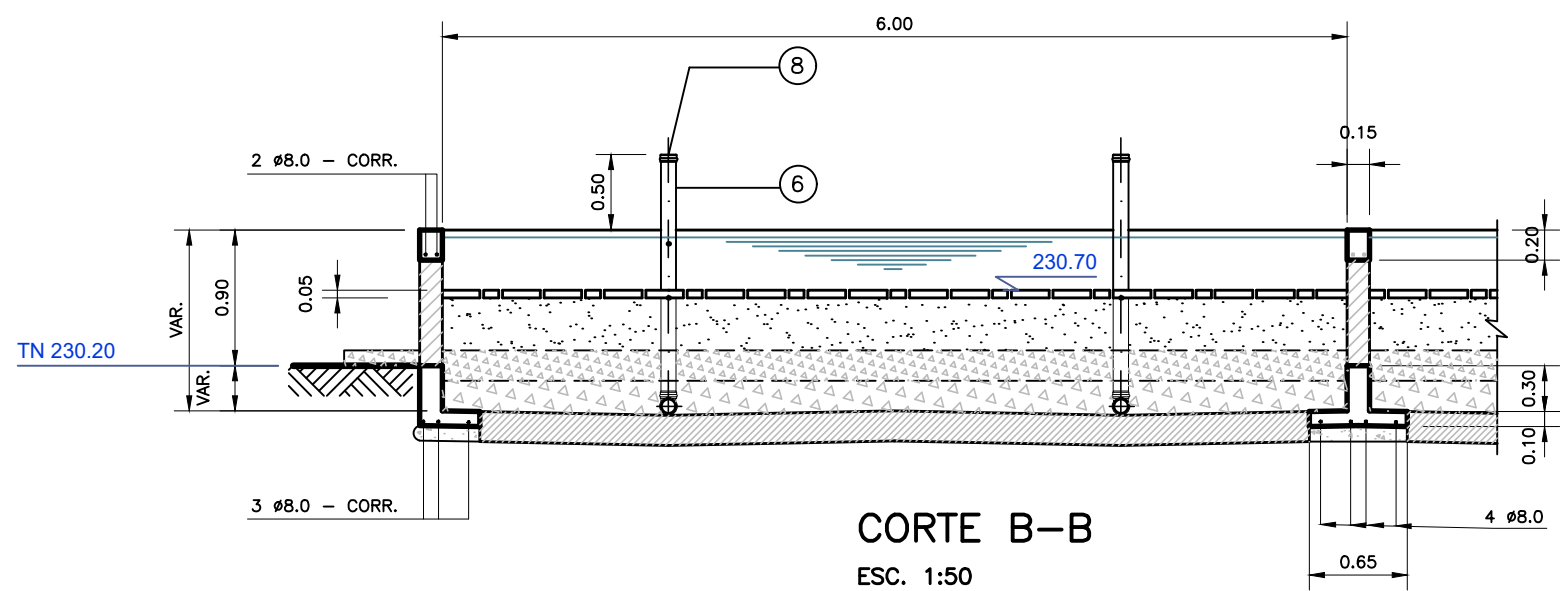


CONFIGURAÇÃO P/ PLOTAGEM		
Nº DA COR	Nº DA PENA	ESP. DA PENA
1	7	0.90
2	7	0.10
3	7	0.40
4	7	0.70
5	7	0.50
6	7	0.20
7	7	0.25
20	1	0.20
21	7	0.15
30	7	0.30
160	5	0.10
170	5	0.50
180	5	0.15
ESC. P/ PLOTAR 1=0.05		

LISTA DE MATERIAL							
POS.	DISCRIMINAÇÃO	ABREV. FABR.	MATERIAL	DN	UNID.	QUANT.	OBSERVAÇÃO
1	TE COM BOLSAS	TUGS	F.F.	150	UN	9	
1a	CURVA 90° COM BOLSAS	C90JGS	F.F.	150	UN	1	TRECHO FINAL
2	TUBO FLANGE E PONTA L=1,20	TPP10	F.F.	150	UN	10	
3	CURVA 90° COM FLANGES	C90FF10	F.F.	150	UN	20	
4	R.G. COM FLANGES E CABEQOTE	RCFC16	F.F.	150	UN	10	
5	TUBO PERFURADO E CORRUGADO	—	PVC	100	m	236	
6	TUBO RIGIDO PARA ESGOTO (NBR-5688)	—	PVC	100	m	62	
7	LUVA SIMPLES C/ ANEL DE BORRACHA	—	PVC	100	UN	20	
8	CAP RIGIDO P/ ESGOTO JE (NBR-5688)	—	PVC	100	UN	20	
9	JUNTAS P/ FLANGES	ABF10	BORR.	150	UN	30	
10	PARAFUSOS P/ FLANGES	PPF10	AÇO	20x90	UN	240	C/ PORCAS
11	CURVA PVC P/ ESGOTO (NBR-5688)	—	PVC	100	UN	20	

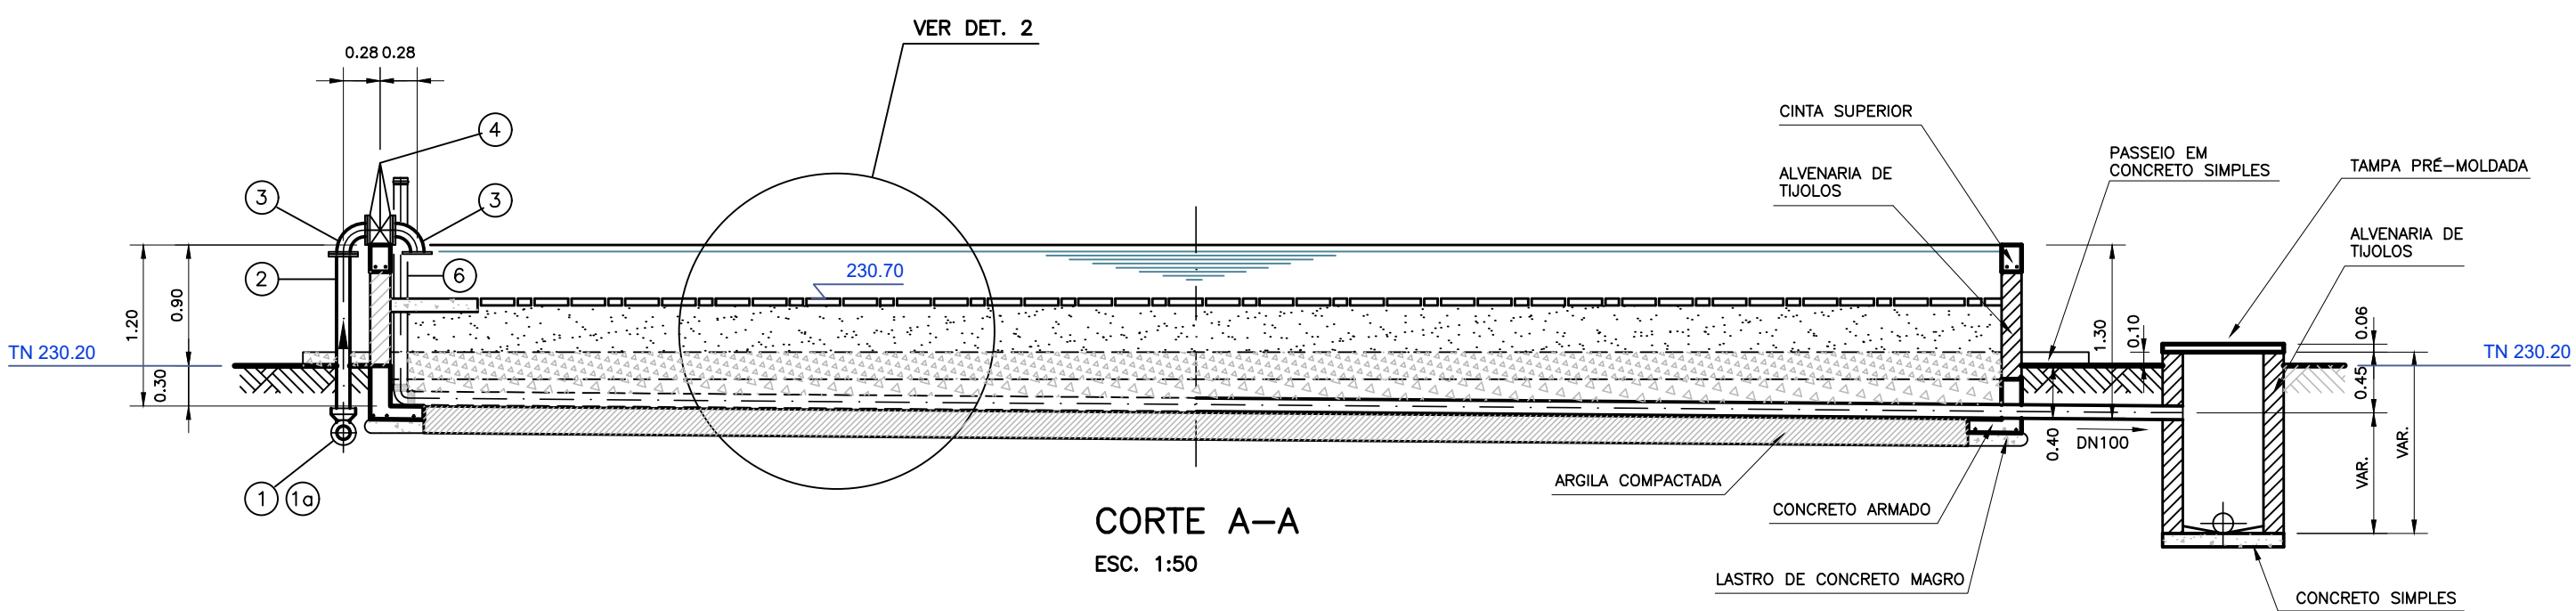

Nº	DATA	REVISÃO	EXECUTADO POR	APROVADO POR	DESO		DESENHO DE REFERÊNCIA		NOTAS	DESO		COMPANHIA DE SANEAMENTO DE SERGIPE			
					ACEITO	DATA	TITULO	NÚMERO		VISTO E ACEITO		PROJETO EXECUTIVO DO SISTEMA DE ESGOTOS SANITÁRIOS DE SIMÃO DIAS / SE		REVISÃO	ESCALA
									1-DIMENSÕES E COTAS EM METRO, SALVO INDICAÇÃO CONTRÁRIA.	ESTA ACEITAÇÃO NÃO ISENTA A CONTRATADA DAS RESPONSABILIDADES E OBRIGAÇÕES CONTIDAS NO CONTRATO	DESENHO	TATIANA LOPES	ABR/2022	ESTAÇÃO DE TRATAMENTO DE ESGOTOS PROJETO HIDRÁULICO – LEITOS DE SECAGEM : PLANTA, CORTES E DETALHES	
									PROJETO		DESO	ABR/2022			
									ANALISADO						
									APROVADO						
									VISTO		NOME		CREA		