




CONFIGURAÇÃO P/ PLOTAGEM		
Nº DA COR	Nº DA PENNA	ESP. DA PENNA
1	7	0.90
2	7	0.10
3	7	0.40
4	7	0.70
5	7	0.50
6	7	0.20
7	7	0.25
20	1	0.20
21	7	0.15
30	7	0.30
160	5	0.10
170	5	0.50
180	5	0.15
ESC. P/ PLOTAR 1=0.025		

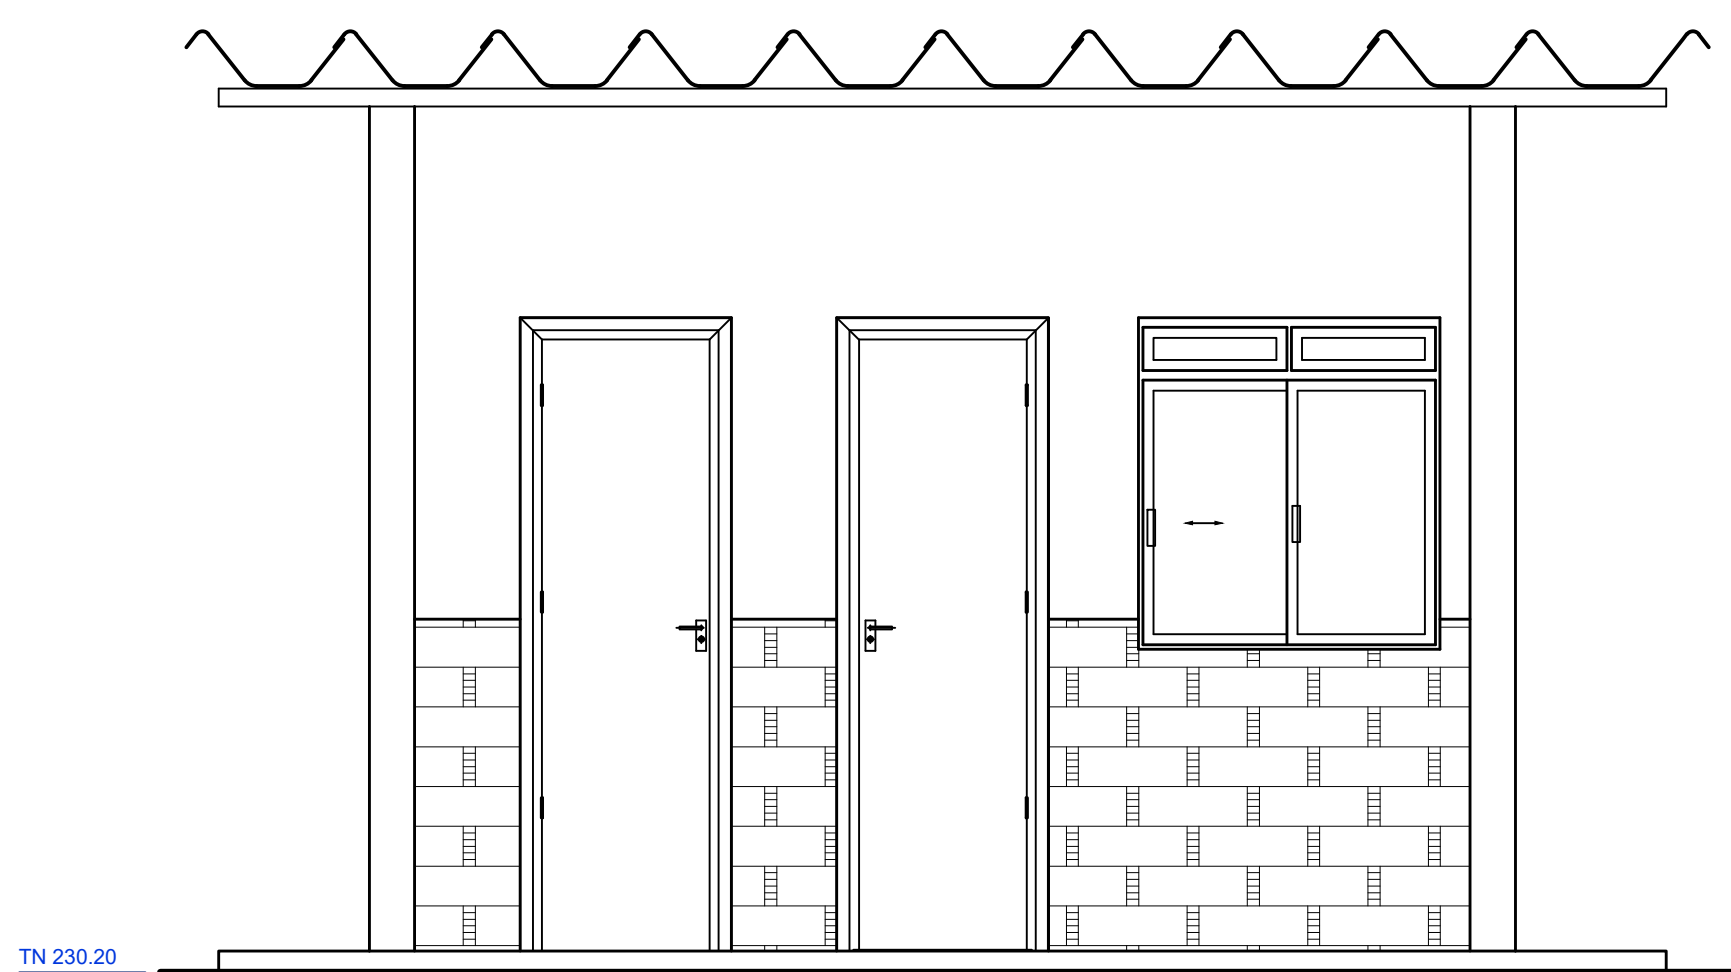

FACHADA PRINCIPAL
ESC. 1:25

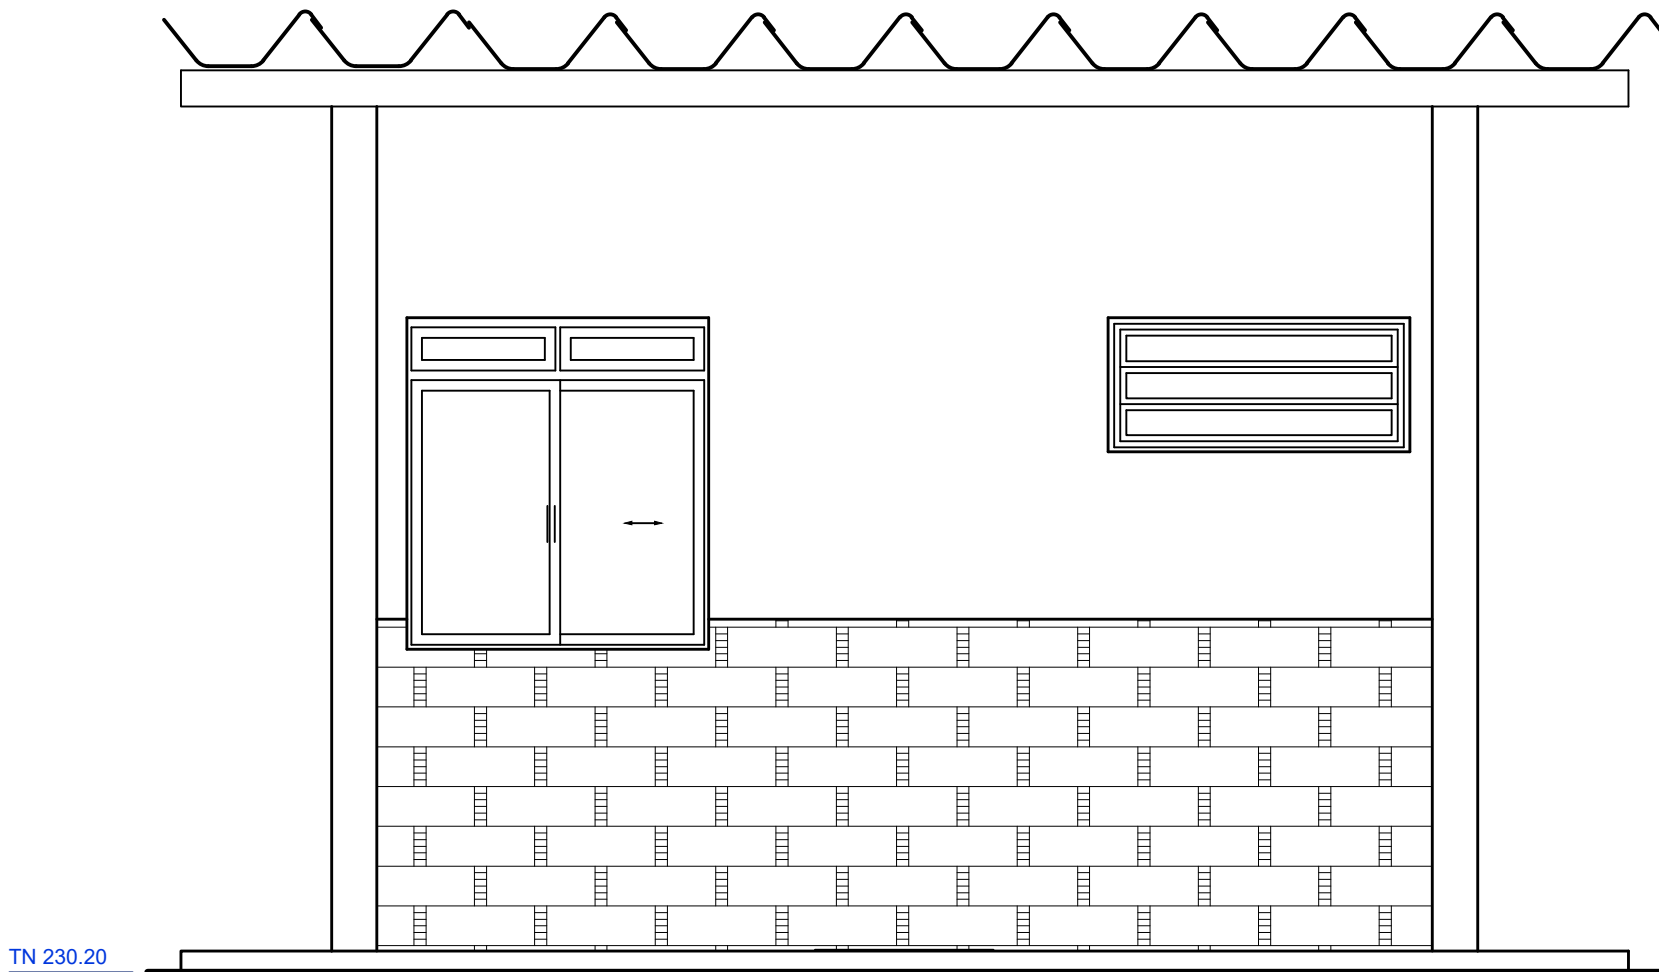

FACHADA POSTERIOR
ESC. 1:25

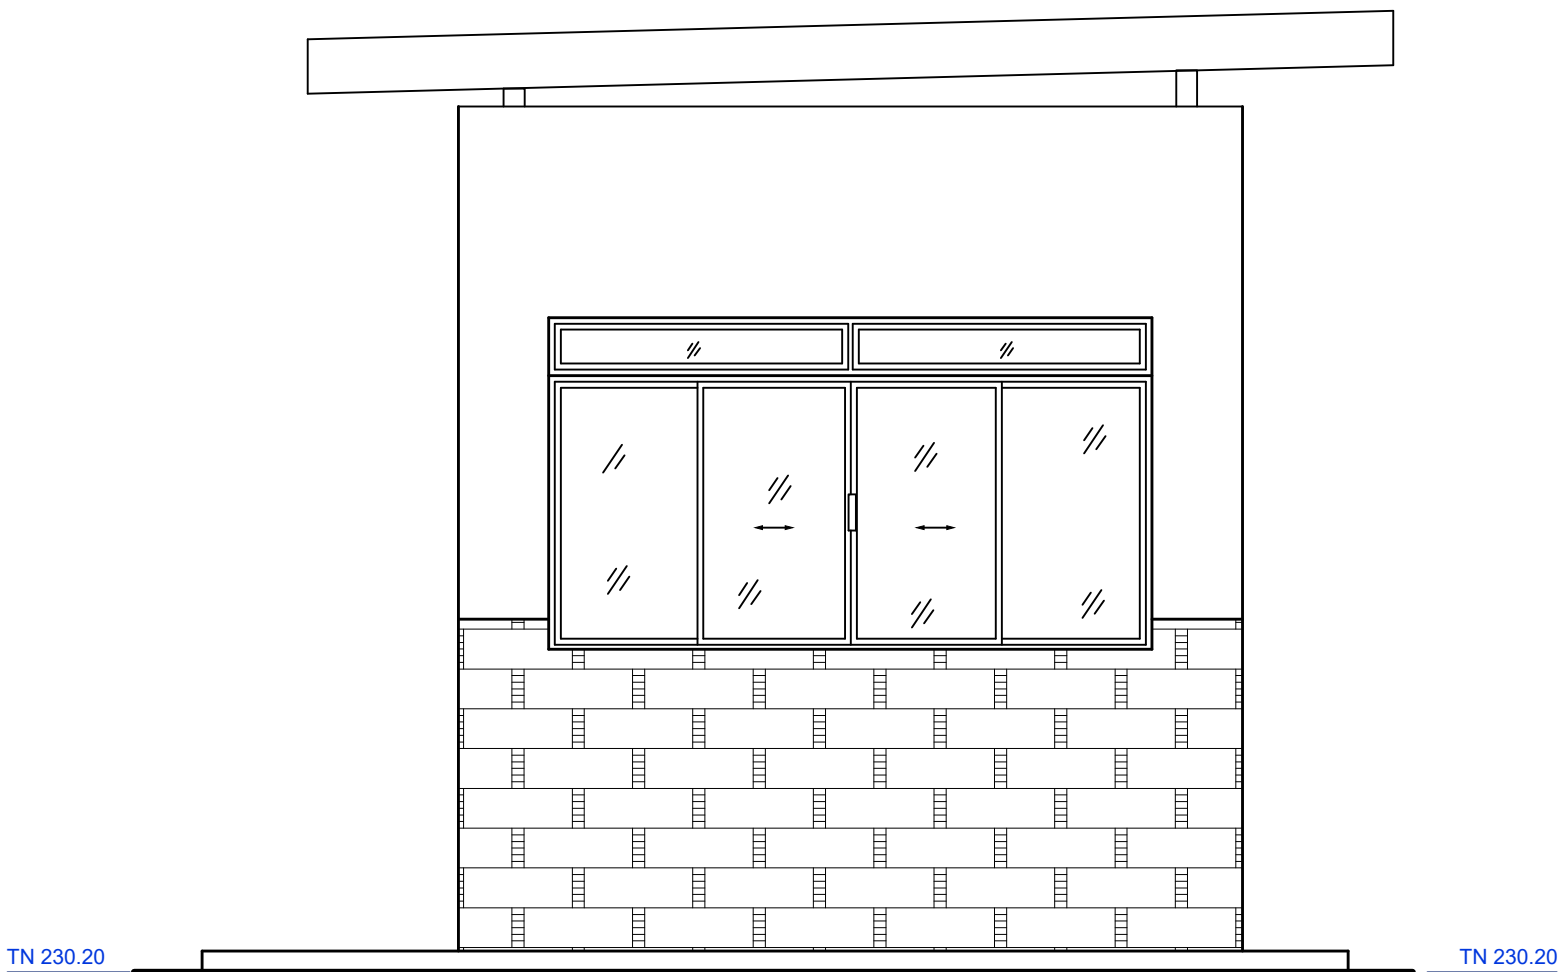

FACHADA LATERAL
ESC. 1:25

ESPECIFICAÇÕES

1- PAREDES DE ALVENARIA

- DEVERÃO SER BLOCOS CERÂMICOS COMUNS, COM FACES PLANAS E ARESTAS VIVAS.
- DEVERÃO SER CHAPISCADAS COM ARGAMASSA DE CIMENTO E AREIA TRAÇO 1:3, E REBOCADA COM ARGAMASSA DE CIMENTO, SAIBRO E AREIA TRAÇO 1:2:4.

2- REVESTIMENTO DAS PAREDES:

- SANITÁRIO E LOCAL PARA OPERADOR, DEVERÃO SER REVESTIDO COM CERÂMICA 20x20 ATÉ 1.80m, ASSENTE COM ARGAMASSA DE CIMENTO E AREIA E REJUNTADO COM PASTA DE CIMENTO BRANCO.
- AS PAREDES EXTERNAS DEVERÃO SER REVESTIDAS COM LADRILHO CERÂMICO, ATÉ 1.10m.

3- PISOS:

- SANITÁRIO E LOCAL PARA OPERADOR, DEVERÁ SER REVESTIDO COM LADRILHO CERÂMICO 20x20, ASSENTE COM ARGAMASSA DE CIMENTO E AREIA TRAÇO 1:3.
- ESCADAS, PASSARELAS E POÇO DAS BOMBAS, EM CIMENTADO ASPERO TRAÇO 1:3.
- PASSEIO LATERAL EM CONCRETO SIMPLES COM CONSUMO MÍNIMO DE CIMENTO DE 210 Kg/m³, ESP.=7cm E JUNTAS DE METRO EM METRO.

4- COBERTURA:

- TELHAS E CUMEEIRAS DE FIBRO-CIMENTO TIPO CANALETE 49.

5- ESQUADRIAS:


- PORTA DE SERVIÇO PARA BOMBAS, EM CHAPA METÁLICA CONFORME DIMENSÕES DE PROJETO.
- PORTAS EM MADEIRA DE LEI, MACIÇAS, SECAS E APARELHADAS, CONFORME DIMENSÕES DE PROJETO.
- BASCULANTES E JANELAS EM ALUMÍNIO CONFORME DIMENSÕES DE PROJETO.

6- VIDROS:


- OPACO TIPO FANTASIA NO BANHEIRO E TRANSPARENTE NAS DEMAIS ESQUADRIAS. ESP.=4mm

7- PINTURA:


- PAREDES: APLICAR UMA DEMÃO DE IMPERMEABILIZANTE E A SEGUIR 3 DEMÃOS DE TINTA A BASE LÁTEX NA COR BRANCA.
- PORTAS DE MADEIRA: APLICAR UMA DEMÃO DE TINTA ZARCÃO PARA MADEIRA E A SEGUIR APLICAR 2 DEMÃOS DE TINTA TIPO ESMALTE SINTÉTICO
- PILARES E VIGAS: EM CONCRETO APARENTE COM VERNIZ A BASE DE POLIURETANO
- ESTRUTURAS METÁLICAS: APLICAR 2 DEMÃOS DE TINTA DE FUNDO (PRIMER), E SEGUIR APLICAR 2 DEMÃOS DE TINTA A BASE DE EPOXI COMO ACABAMENTO, COM INTERVALO ENTRE DEMÃOS DE NO MÍNIMO 4 HORAS.

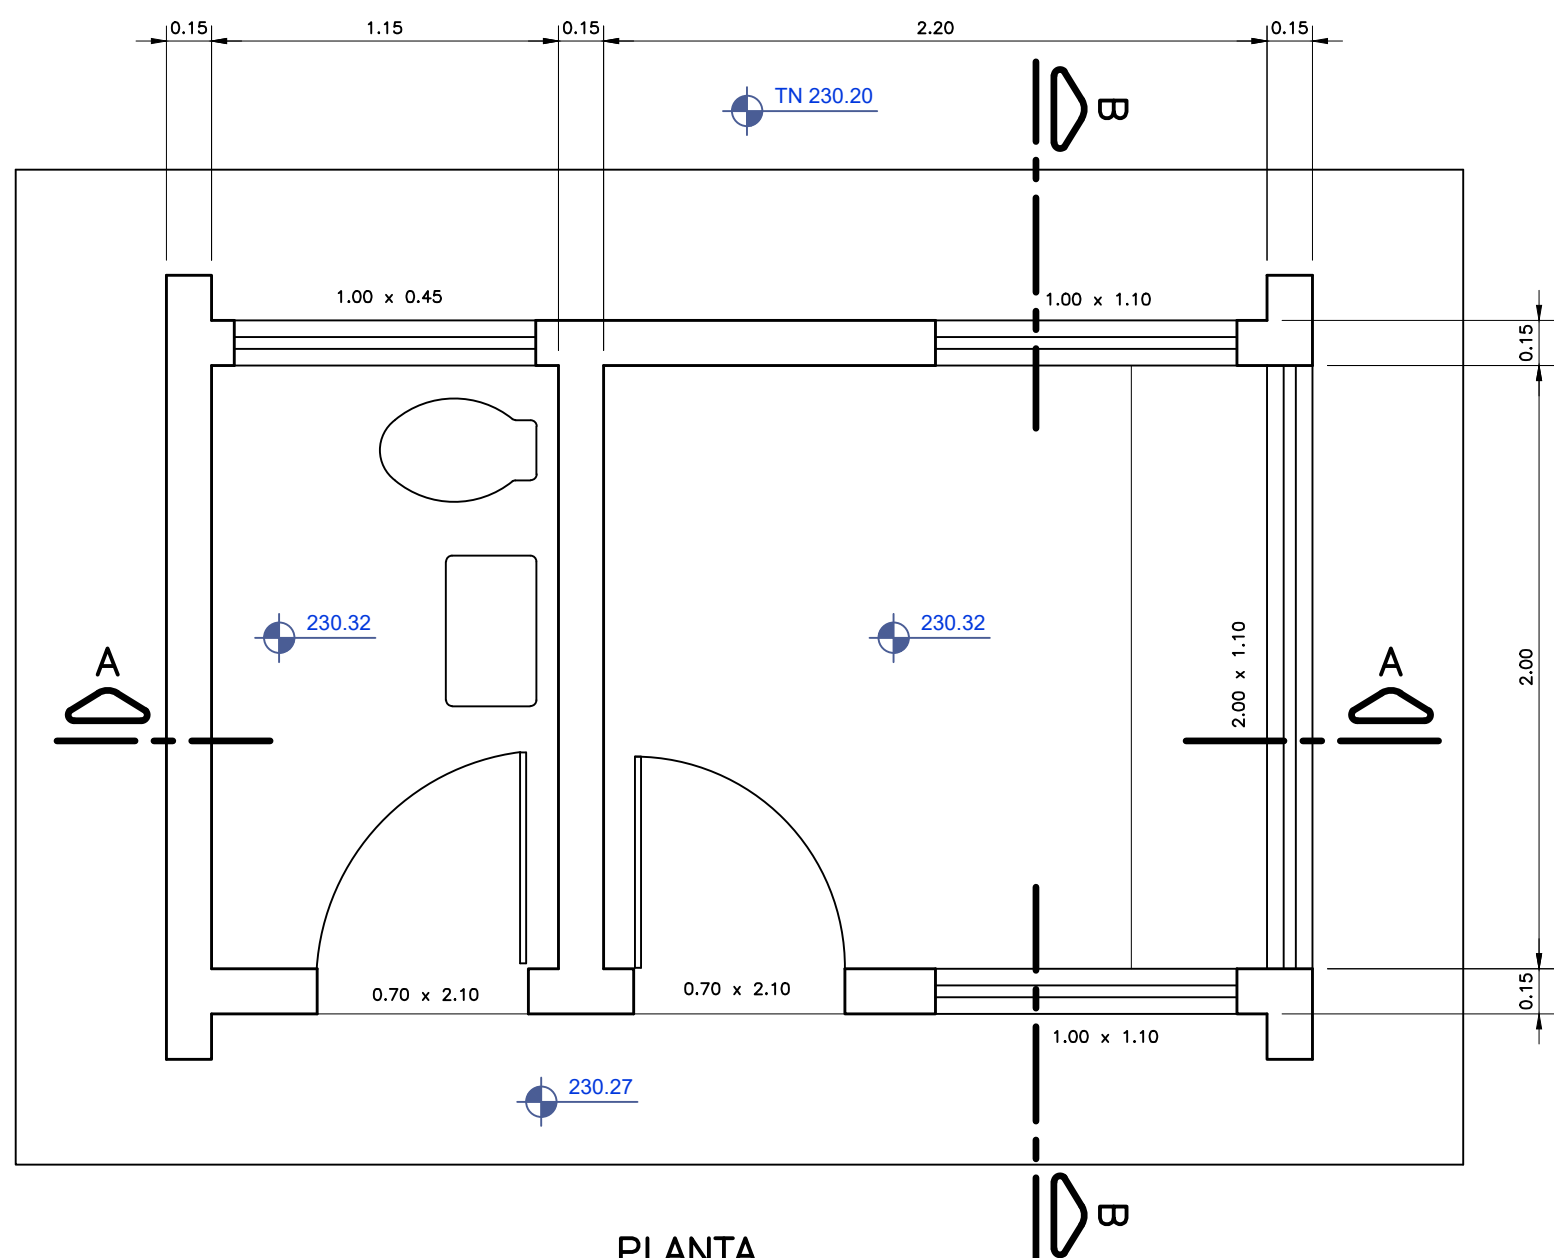

PLANTA
ESC. 1:25

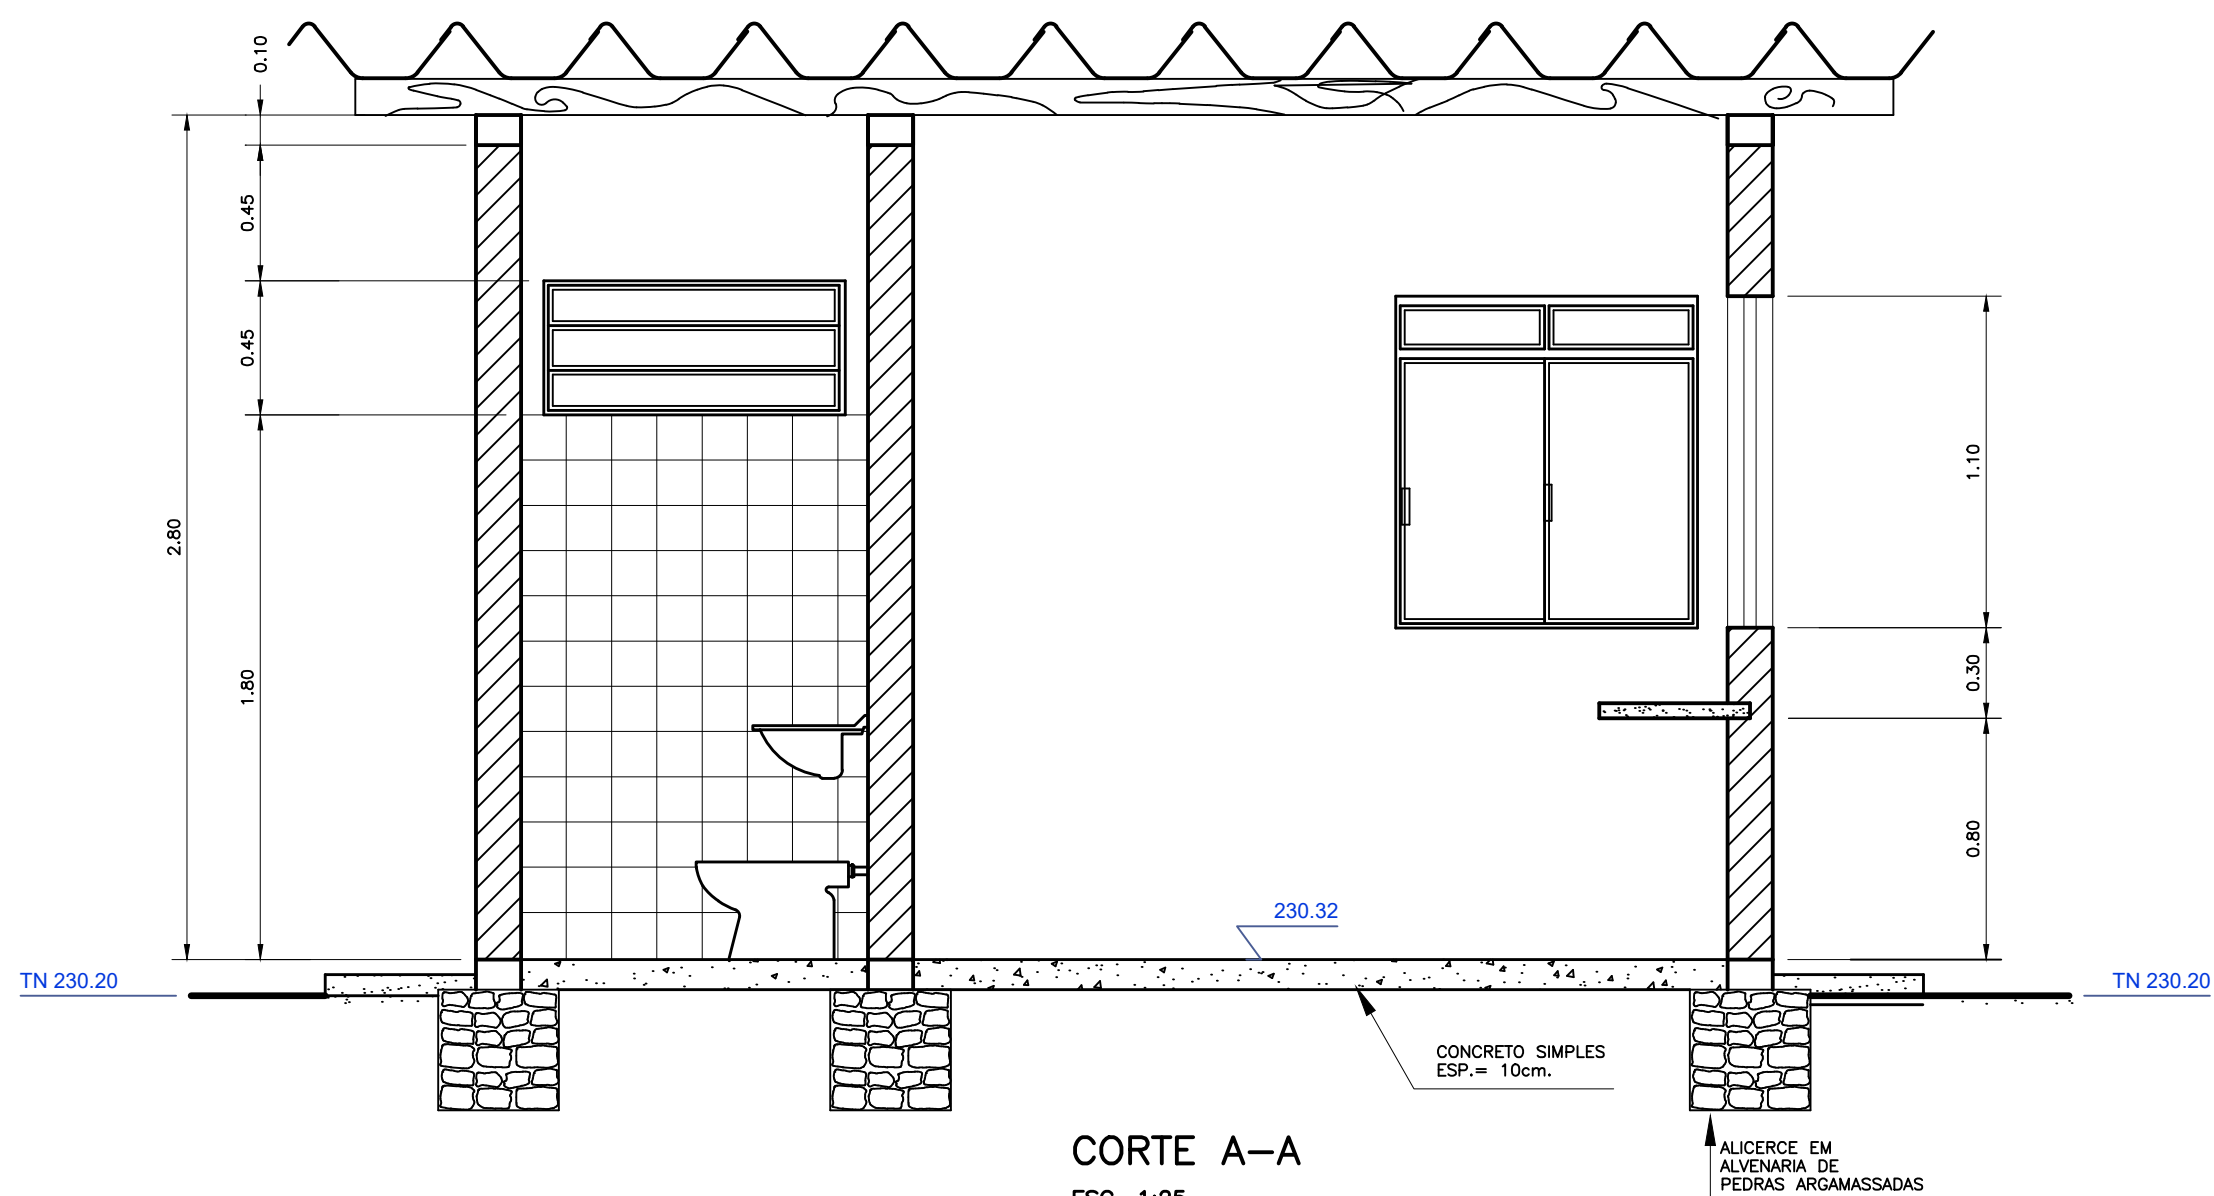

CORTE A-A
ESC. 1:25

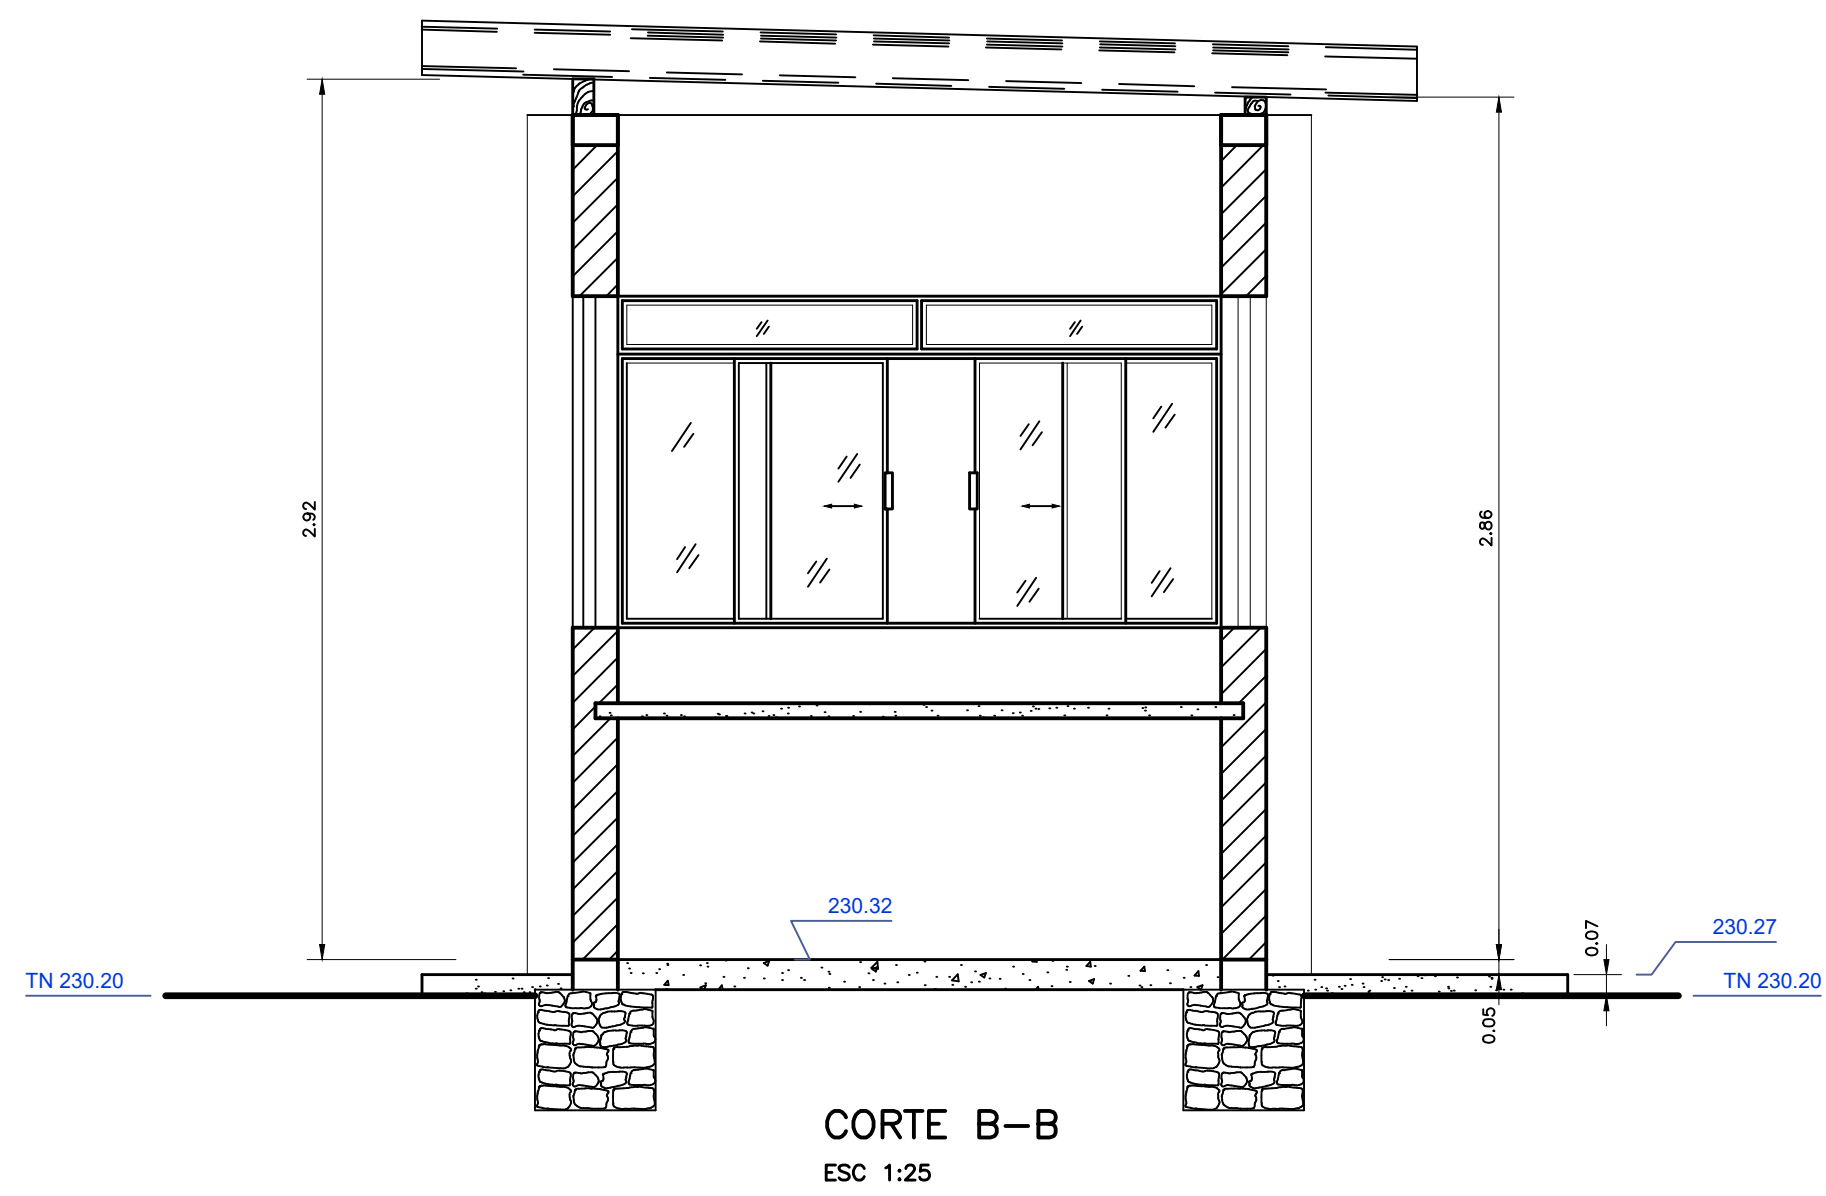

CORTE B-B
ESC 1:25

Nº	DATA	REVISÃO	EXECUTADO POR	APROVADO POR	DESO		DESENHO DE REFERÊNCIA		NOTAS	DESO	 COMPANHIA DE SANEAMENTO DE SERGIPE	
					ACEITO	DATA	TÍTULO	NÚMERO			DESENHO	PROJETO	ANALISADO	APROVADO	VISTO	REVISÃO	ESCALA	Nº DESO	Nº FIRMA	
									1-DIMENSÕES E COTAS EM METRO, SALVO INDICAÇÃO CONTRÁRIA.	VISTO E ACEITO ESTA ACEITAÇÃO NÃO ISENTA A CONTRATADA DAS RESPONSABILIDADES E OBRIGAÇÕES CONTIDAS NO CONTRATO	PROJETO EXECUTIVO DO SISTEMA DE ESGOTOS SANITÁRIOS DE SIMÃO DIAS / SE ESTAÇÃO DE TRATAMENTO DE ESGOTOS PROJETO ARQUITETÔNICO – GUARITA : PLANTA, CORTES E FACHADAS	