




CONFIGURAÇÃO P/ PLOTAGEM			
Nº	Nº DA	ESP. DA	ESP. DA
COR	DA	DA	DA
1	7	0.90	
2	7	0.10	
3	7	0.40	
4	7	0.70	
5	7	0.50	
6	7	0.20	
7	7	0.25	
20	1	0.20	
21	7	0.15	
30	7	0.30	
160	5	0.10	
170	5	0.50	
180	5	0.15	
ESC. P/ PLOTAR 1=0.05			

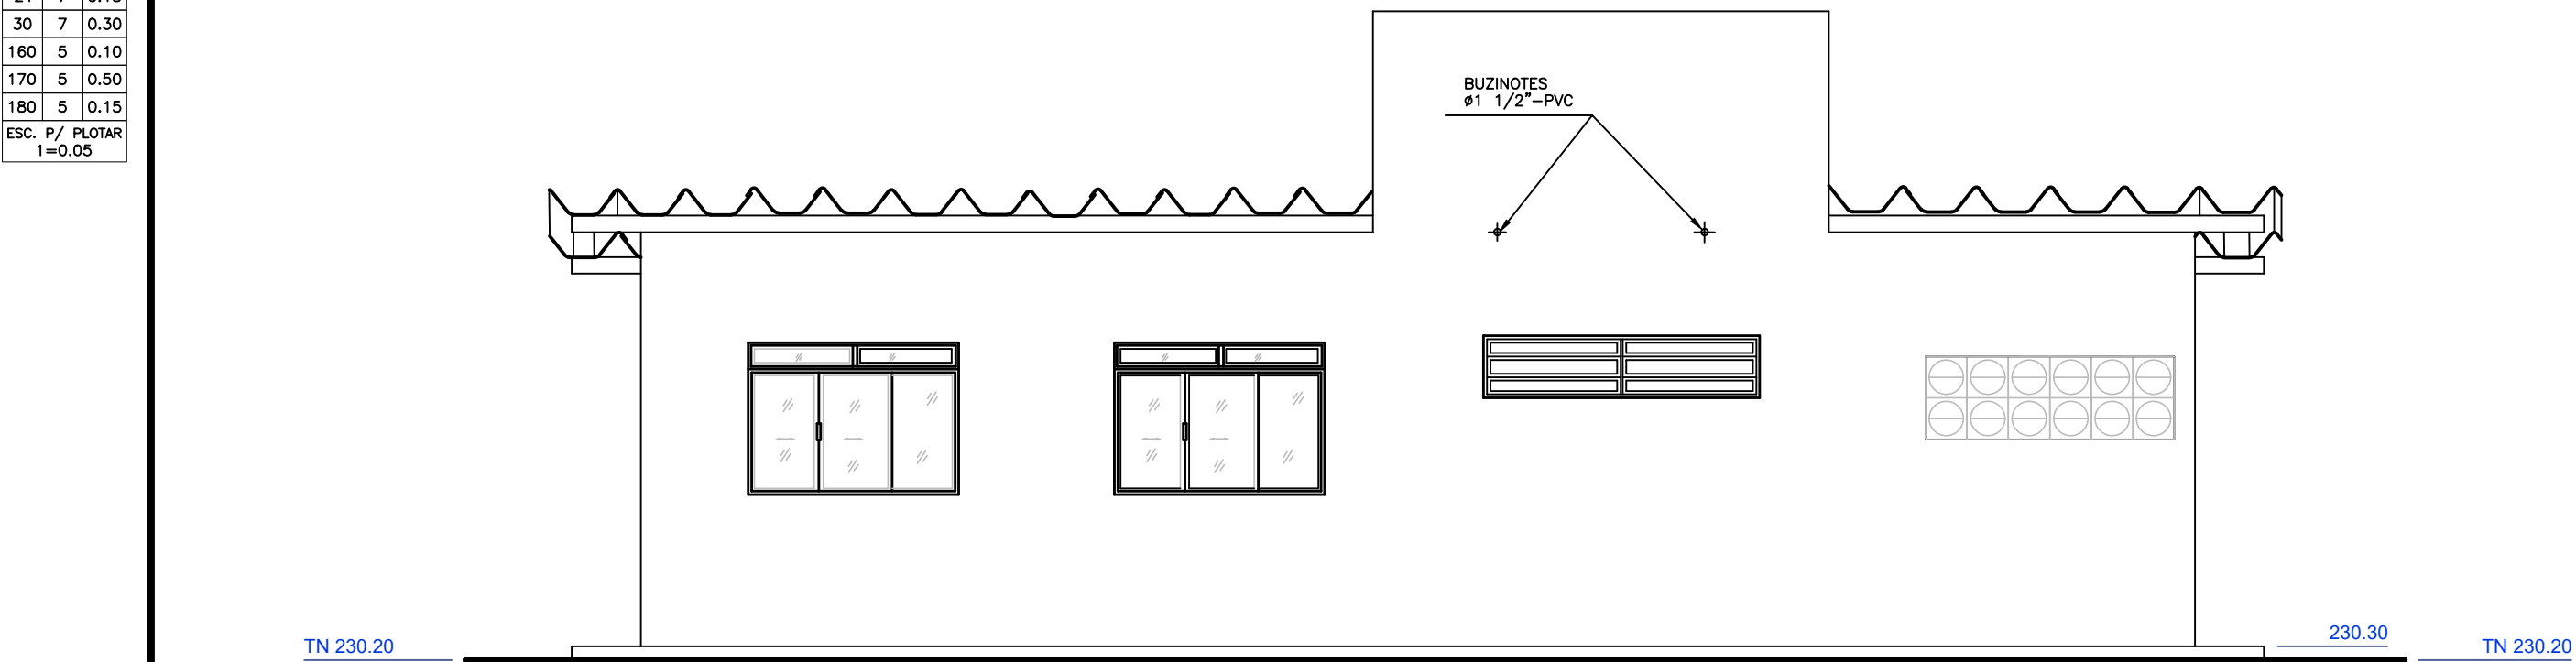


FACHADA POSTERIOR
ESC. 1:50

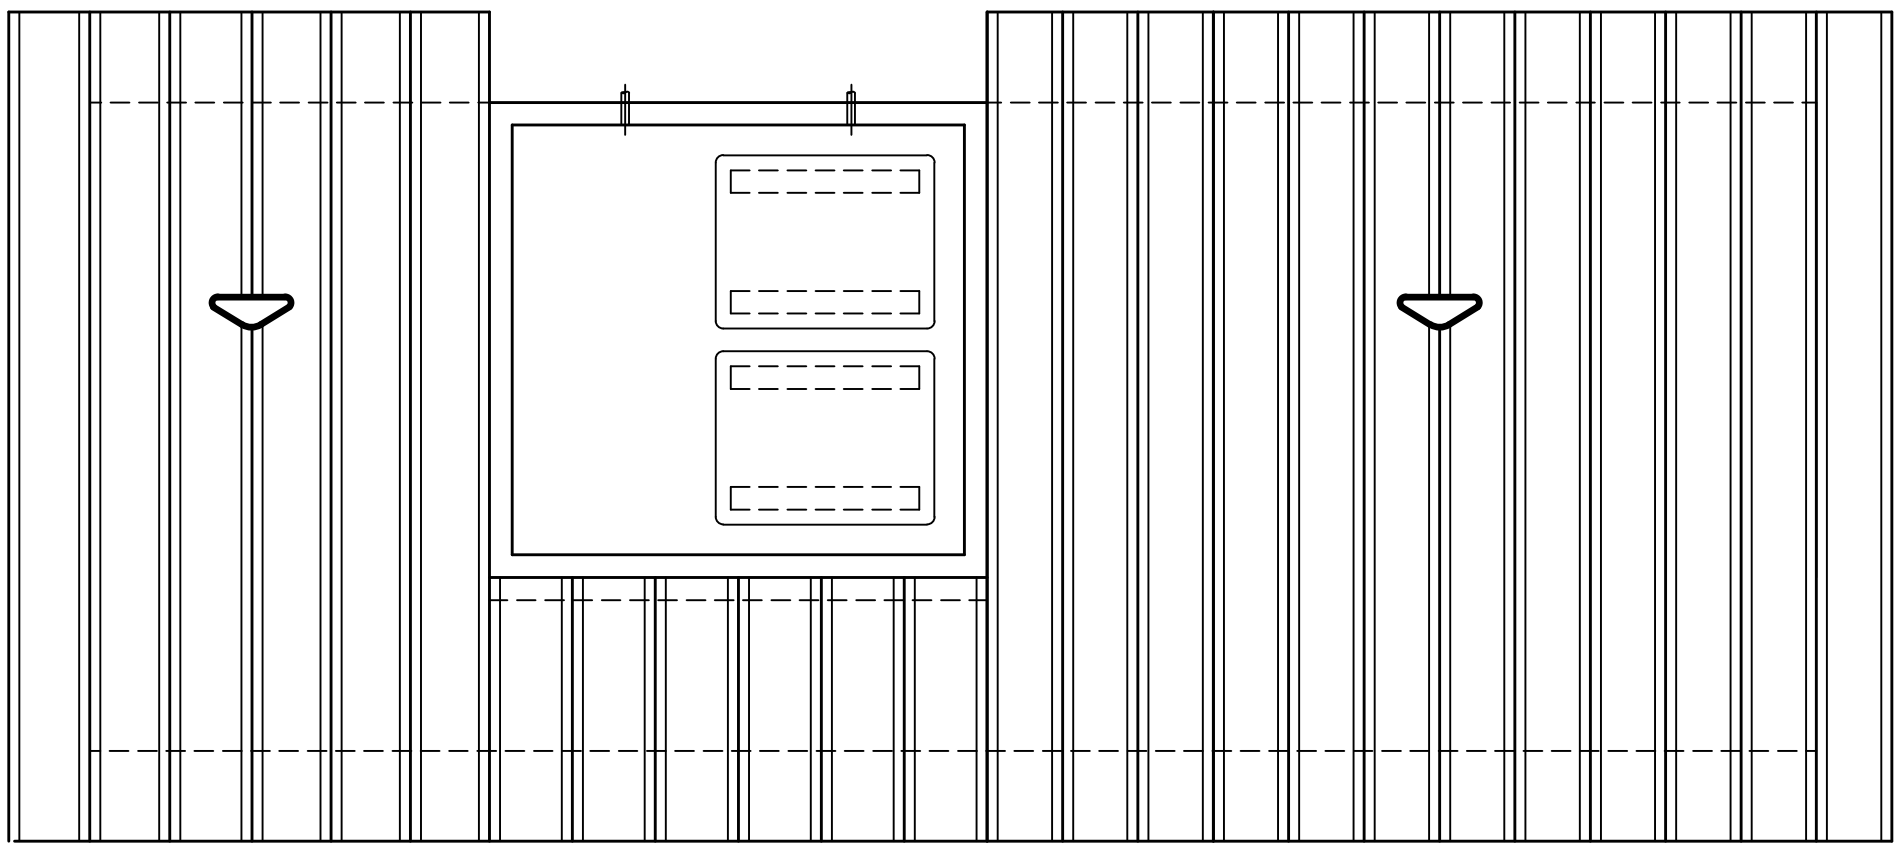


PLANTA DE COBERTURA
ESC. 1:50

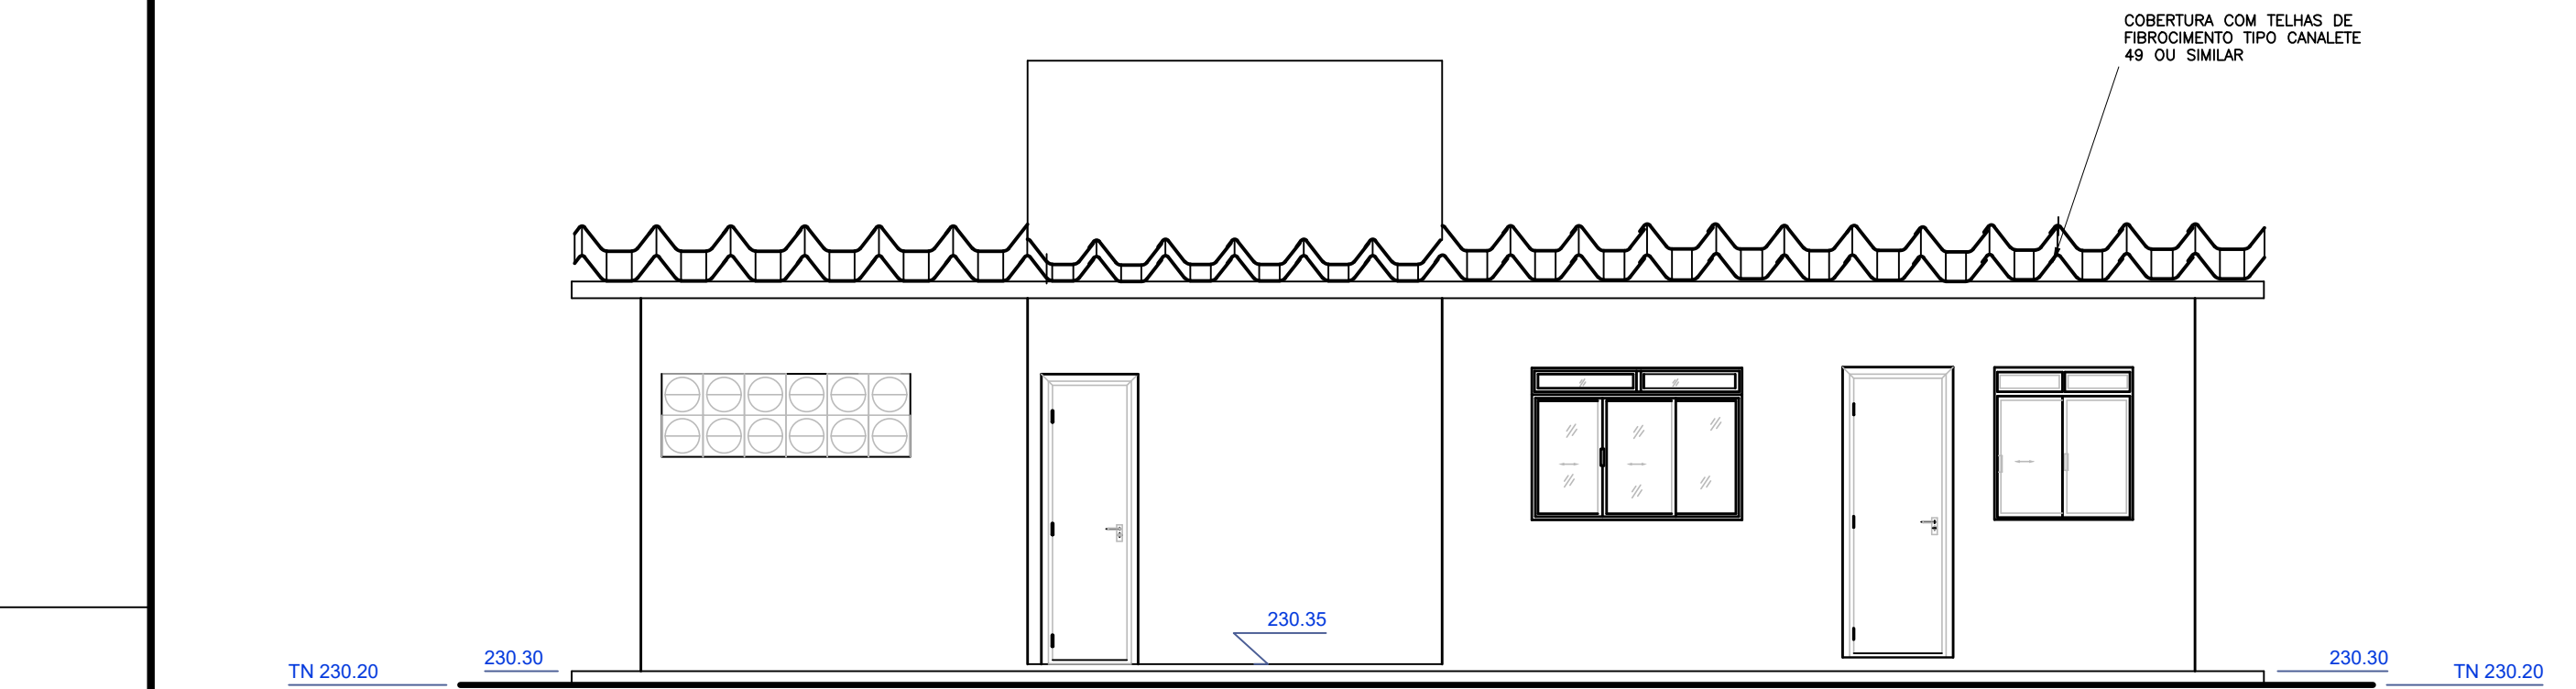


FACHADA PRINCIPAL
ESC. 1:50

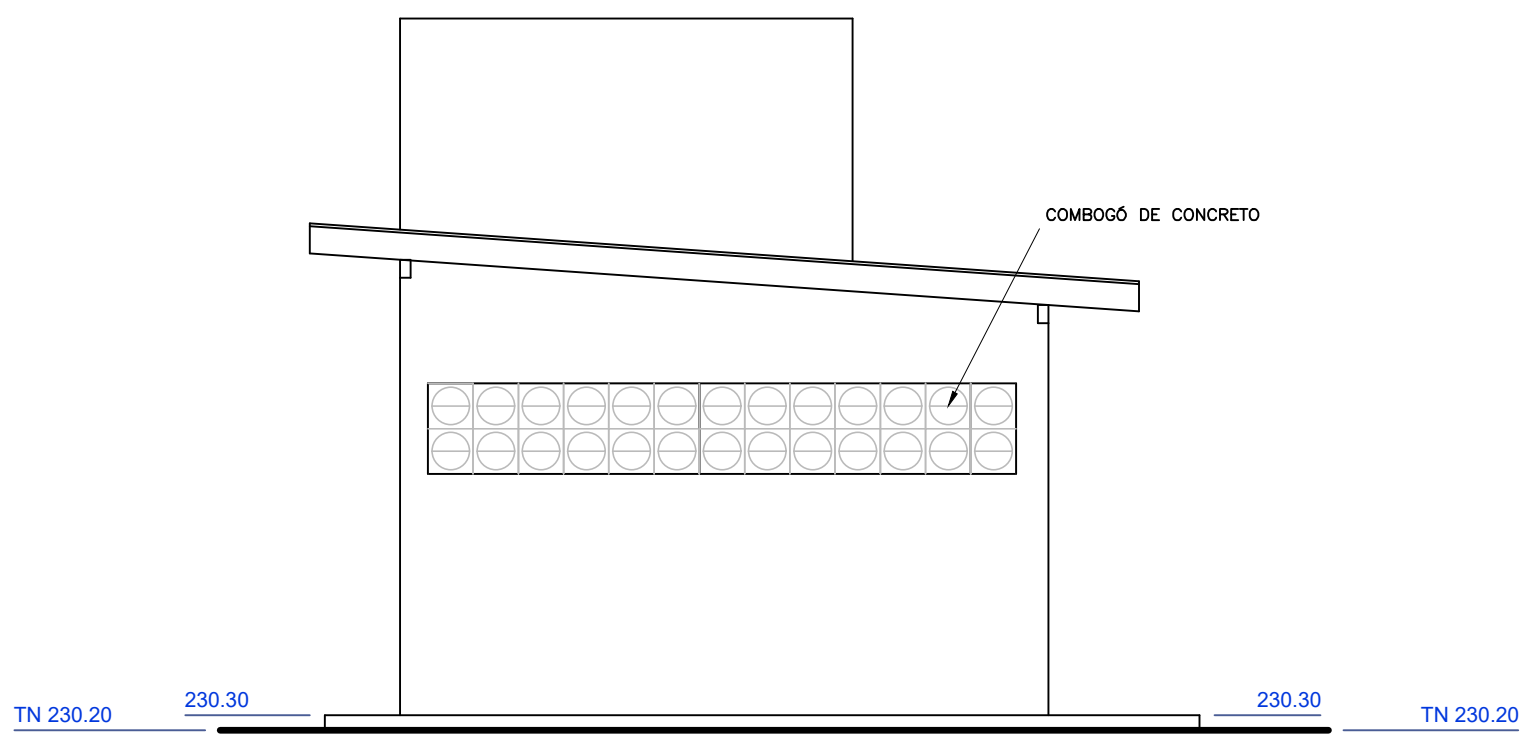


FACHADA LATERAL
ESC. 1:50

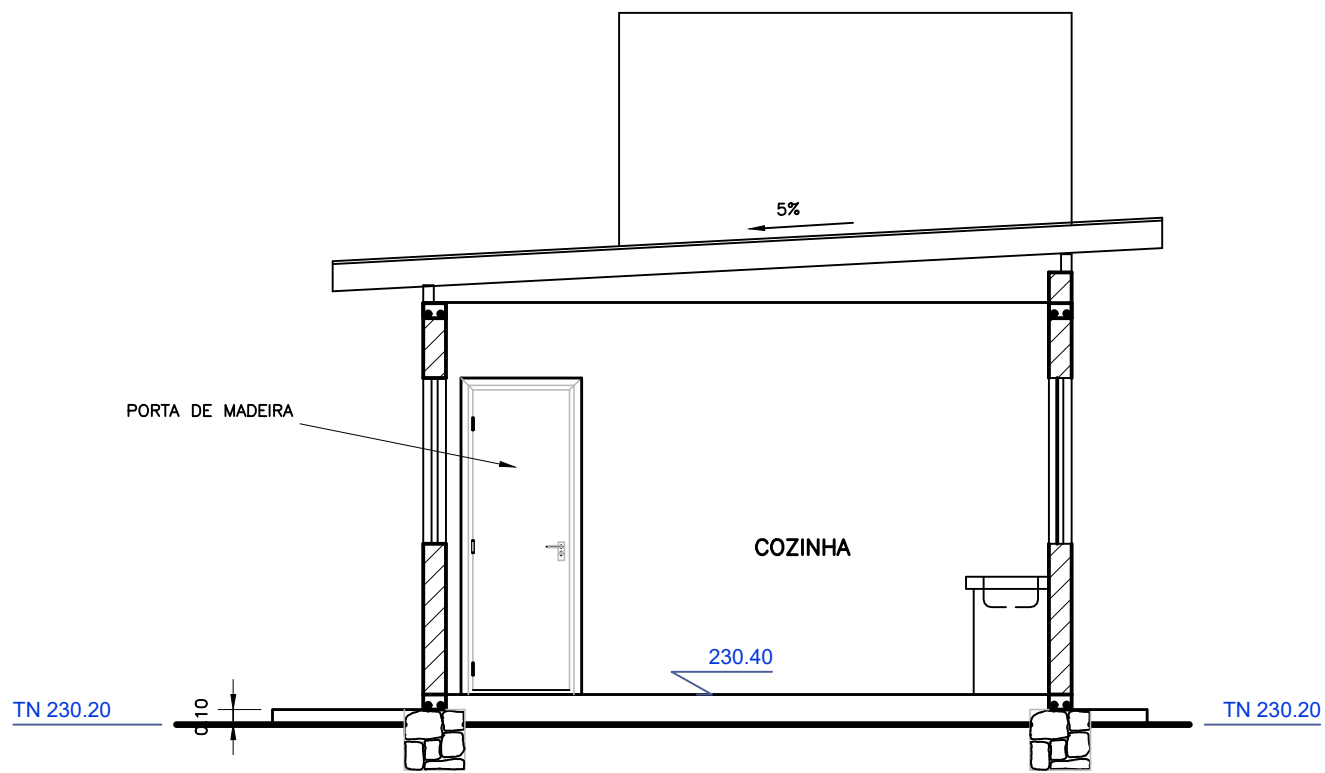

CORTE A-A
ESC. 1:50

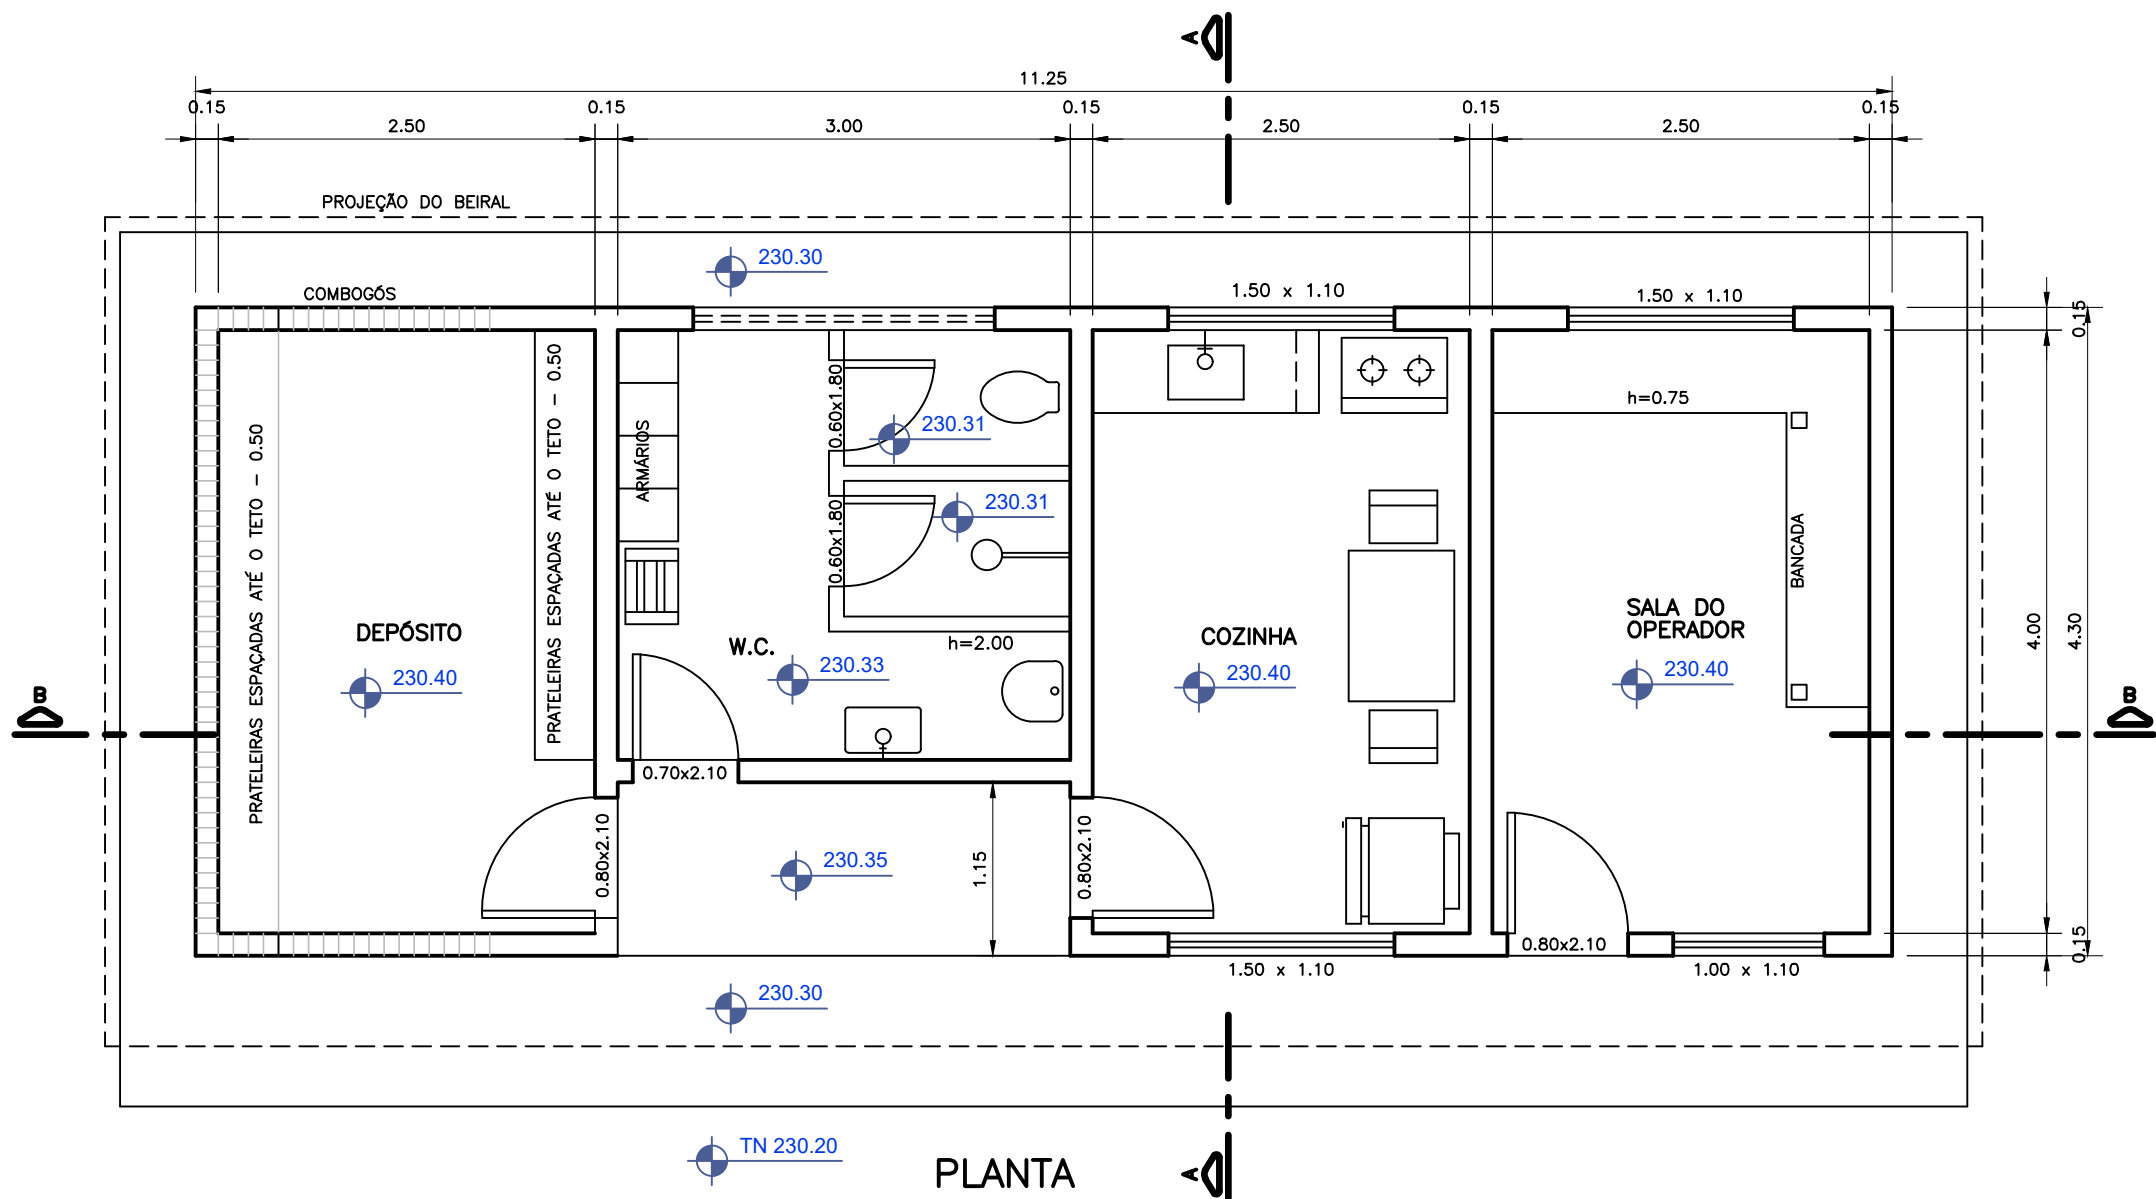

PLANTA
ESC. 1:50

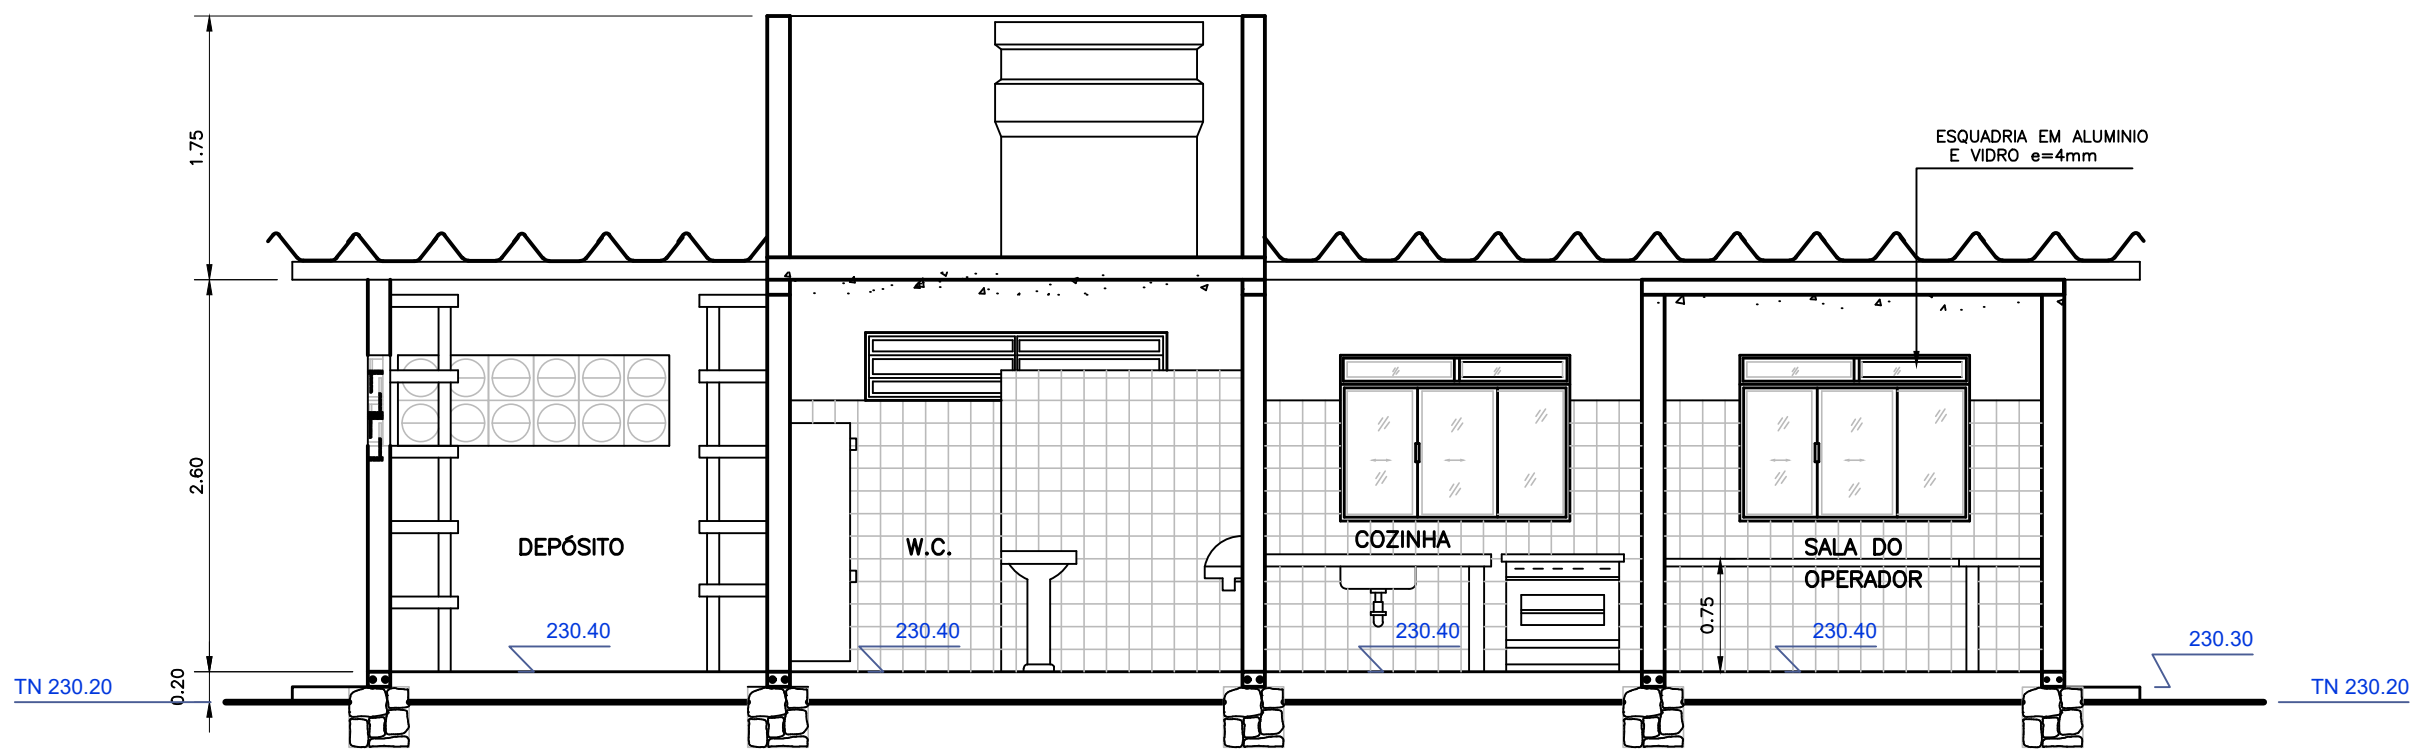

CORTE B-B
ESCALA 1:50

ESPECIFICAÇÕES

1- PAREDES DE ALVENARIA

- DEVERÃO SER BLOCOS CERÂMICOS COMUNS, COM FACES PLANAS E ARESTAS VIVAS.
- DEVERÃO SER CHAPISADAS COM ARGAMASSA DE CIMENTO E AREIA TRAÇO 1:3, E REBOCADA COM ARGAMASSA DE CIMENTO, GABRO E AREIA TRAÇO 1:2:4.

2- REVESTIMENTO DAS PAREDES:

- SANITÁRIO E LOCAL PARA OPERADOR, DEVERÃO SER REVESTIDOS COM CERÂMICA 20x20 ATÉ 1.80m, ASSENTADO COM ARGAMASSA DE CIMENTO E AREIA E REJUNTADO COM PASTA DE CIMENTO BRANCO.
- AS PAREDES EXTERNAS DEVERÃO SER REVESTIDAS COM LADRILHO CERÂMICO, ATÉ 1.10m.

3- PISOS:

- SANITÁRIO E LOCAL PARA OPERADOR, DEVERÁ SER REVESTIDO COM LADRILHO CERÂMICO 20x20, ASSENTADO COM ARGAMASSA DE CIMENTO E AREIA TRAÇO 1:3.

- PASSEIO LATERAL EM CONCRETO SIMPLES COM CONSUMO MÍNIMO DE CIMENTO DE 210 Kg/m³, ESP.=7cm E JUNTAS DE METRO EM METRO.

4- COBERTURA:

- TELHAS E CUMEDEIRAS DE FIBRO-CIMENTO TIPO CANALETE 49.

5-ESQUADRIAS:

- PORTAS EM MADEIRA DE LEI, MACIÇAS, SECAS E APARELHADAS, CONFORME DIMENSÕES DE PROJETO.
- BASCULANTES E JANELAS EM ALUMÍNIO CONFORME DIMENSÕES DE PROJETO.

6- VIDROS:

- OPACO TIPO FANTASIA NO BANHEIRO E TRANSPARENTE NAS DEMAIS ESQUADRIAS. ESP.=4mm

7- PINTURA:

- PAREDES: APLICAR UMA DEMÃO DE IMPERMEABILIZANTE E A SEGUIR 3 DEMÃOS DE TINTA A BASE LÁTEX NA COR BRANCA.

- PORTAS DE MADEIRA: APLICAR UMA DEMÃO DE TINTA ZARÇÃO PARA MADEIRA E A SEGUIR APLICAR 2 DEMÃOS DE TINTA TIPO ESMALTE SINTÉTICO

- PILARES E VIGAS, EM CONCRETO APARENTE COM VERNIZ A BASE DE POLIURETANO

- ESTRUTURAS METÁLICAS: APLICAR 2 DEMÃOS DE TINTA DE FUNDO (PRIMER), E A SEGUIR APLICAR 2 DEMÃOS DE TINTA A BASE DE EPOXI COMO ACABAMENTO, COM INTERVALO ENTRE DEMÃOS DE NO MÍNIMO 24 HORAS.

Nº	DATA	REVISÃO	EXECUTADO POR	APROVADO POR	DESO		DESENHO DE REFERÊNCIA		NOTAS	DESO		 COMPANHIA DE SANEAMENTO DE SERGIPE			
					ACEITO	DATA	TÍTULO	NÚMERO		VISTO E ACEITO	ESTÁ ACEITAÇÃO NÃO ISENTA A CONTRATADA DAS RESPONSABILIDADES E OBRIGAÇÕES CONTIDAS NO CONTRATO	PROJETO EXECUTIVO DO SISTEMA DE ESGOTOS SANITÁRIOS DE SIMÃO DIAS / SE		ESTATION DE TRATAMENTO DE ESGOTOS	
									1- DIMENSÕES E COTAS EM METRO, SALVO INDICAÇÃO CONTRÁRIA.		DESENHO TATIANA LOPES ABR/2022 PROJETO DESO ABR/2022 ANALISADO DESO ABR/2022 APROVADO ASSINATURA ABR/2022 VISTO NOME CREA	REVISÃO 	ESCALA 1:50	Nº DESO PC-22-049	Nº FIRMA ARQUITETÓNICO-2