



CONFIGURAÇÃO P/ PLOTAGEM		
Nº DA COR	Nº DA PENNA	ESP. DA PENNA
1	7	0.90
2	7	0.10
3	7	0.40
4	7	0.70
5	7	0.50
6	7	0.20
7	7	0.25
20	1	0.20
21	7	0.15
30	7	0.30
160	5	0.10
170	5	0.50
180	5	0.15
ESC. P/ PLOTAR 1=0.05		

CASA DO OPERADOR

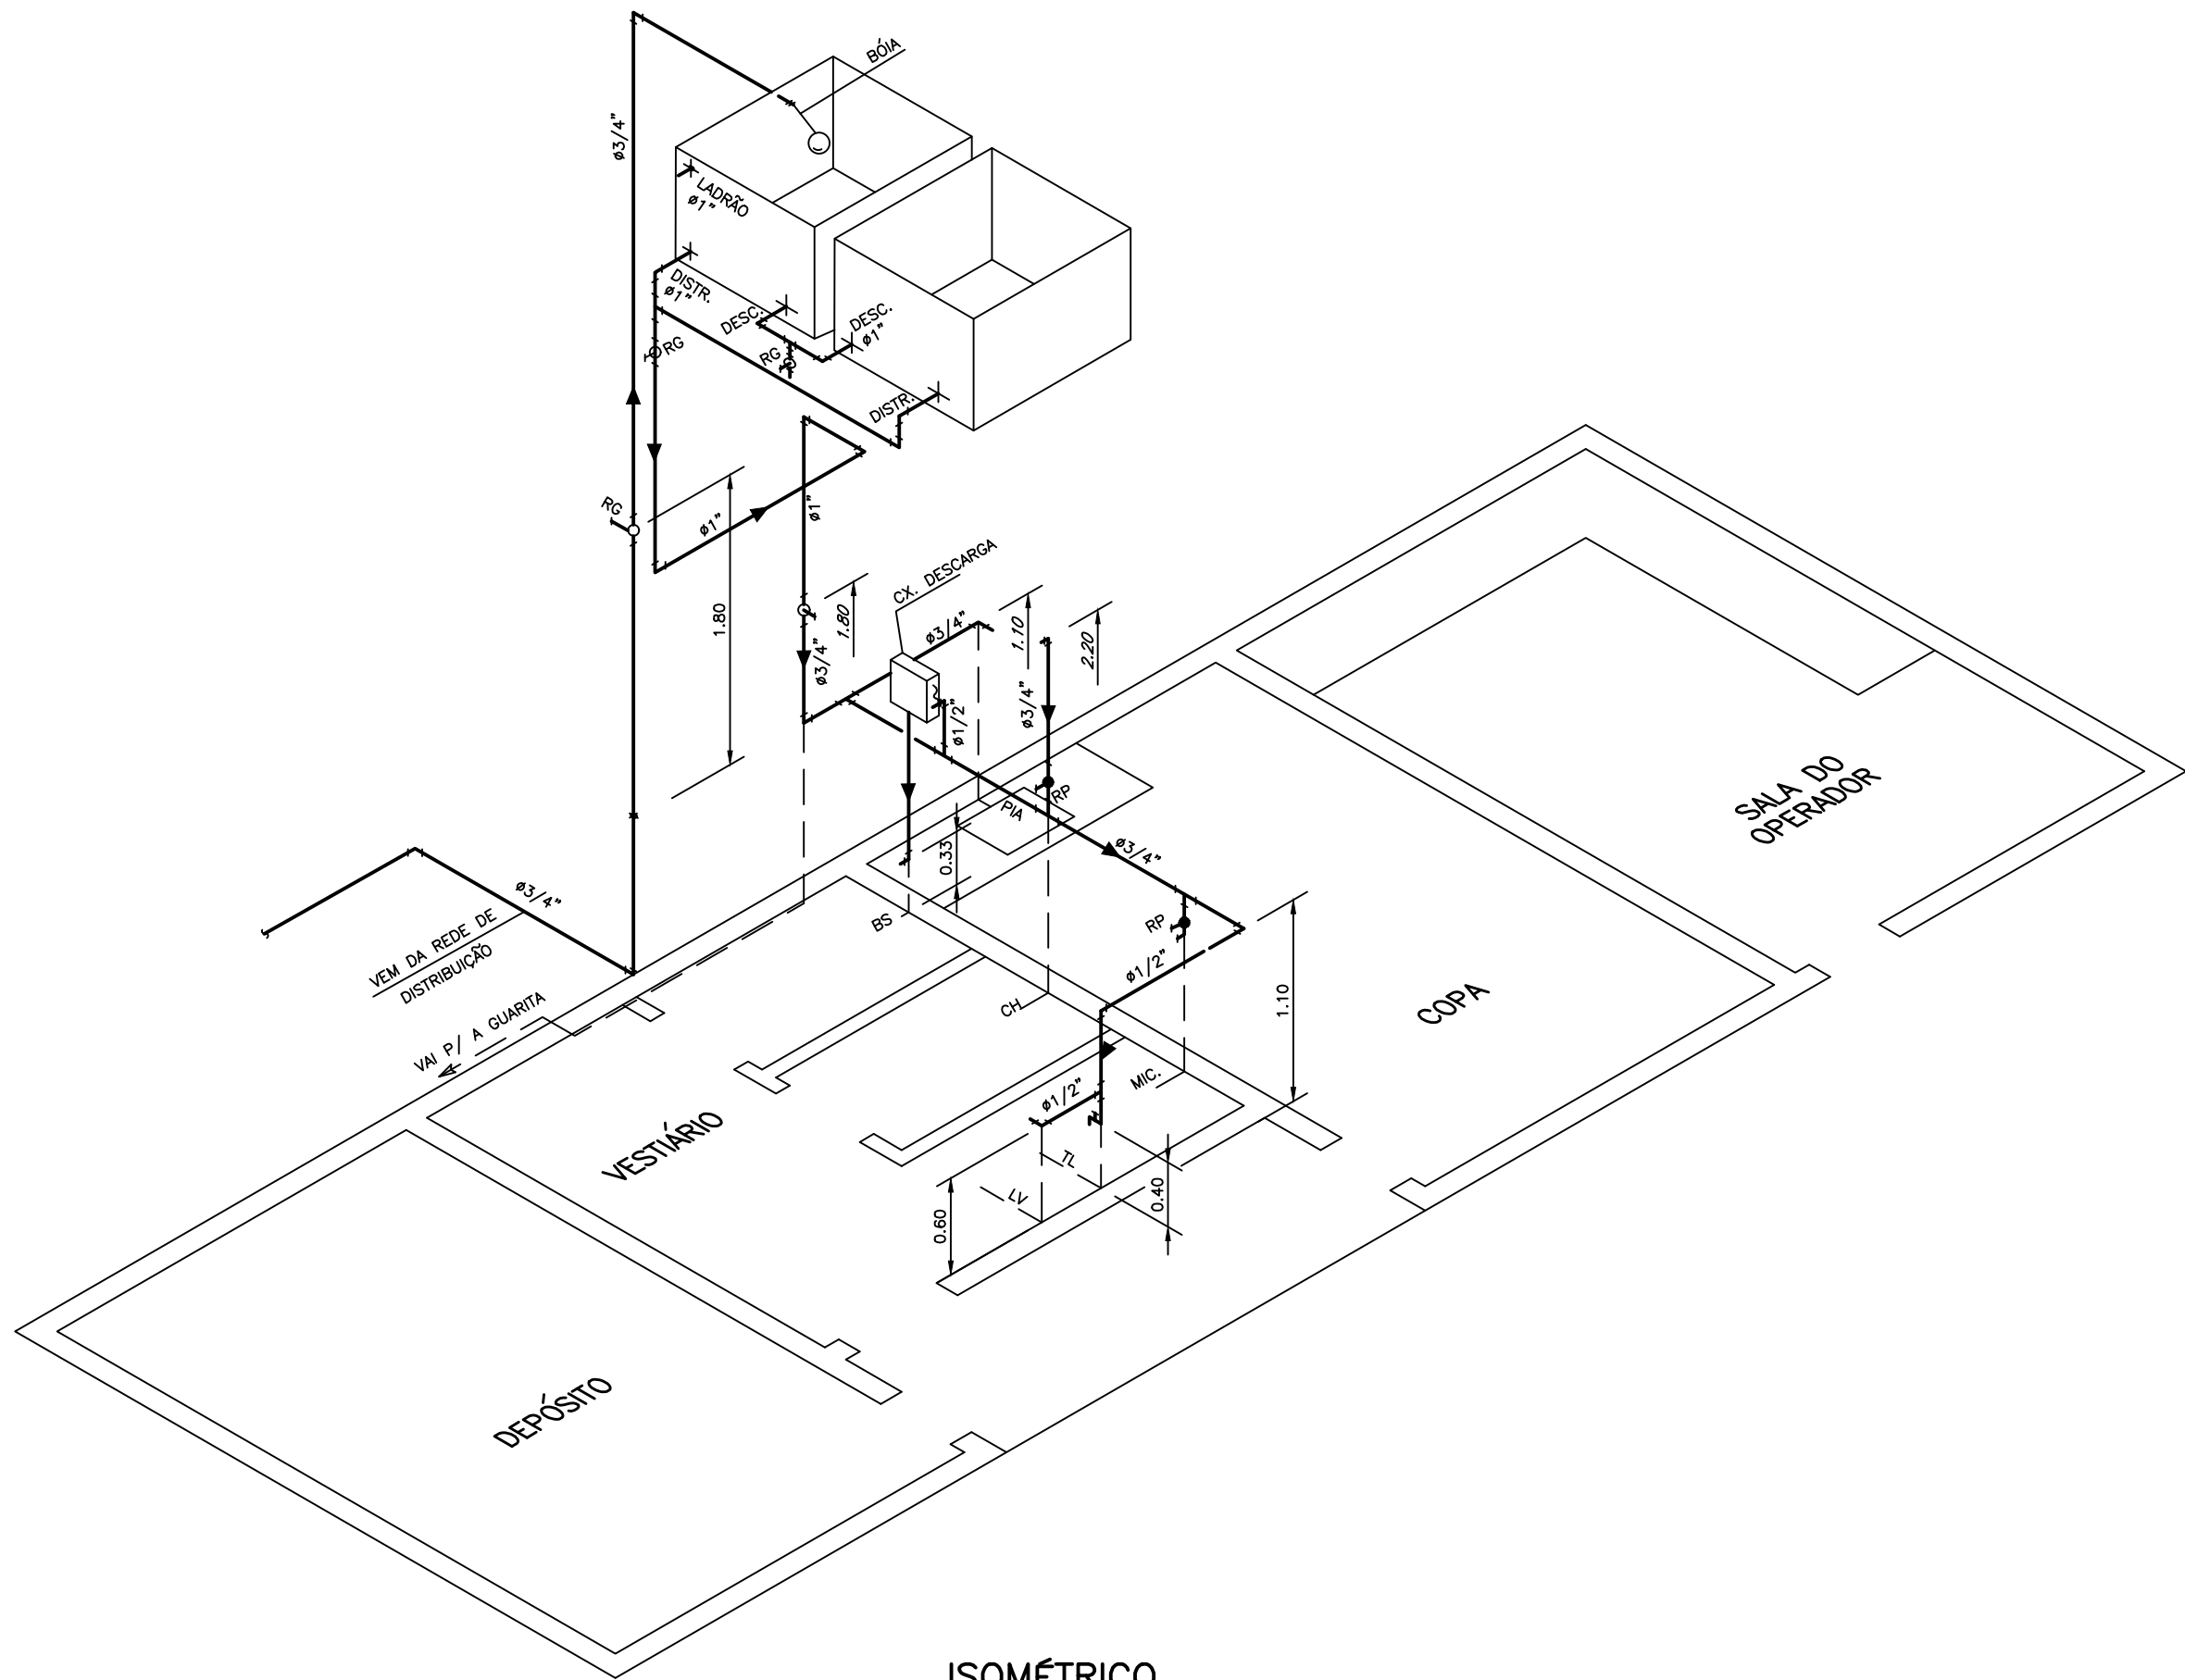

ISOMÉTRICO
S/ ESC.

GUARITA

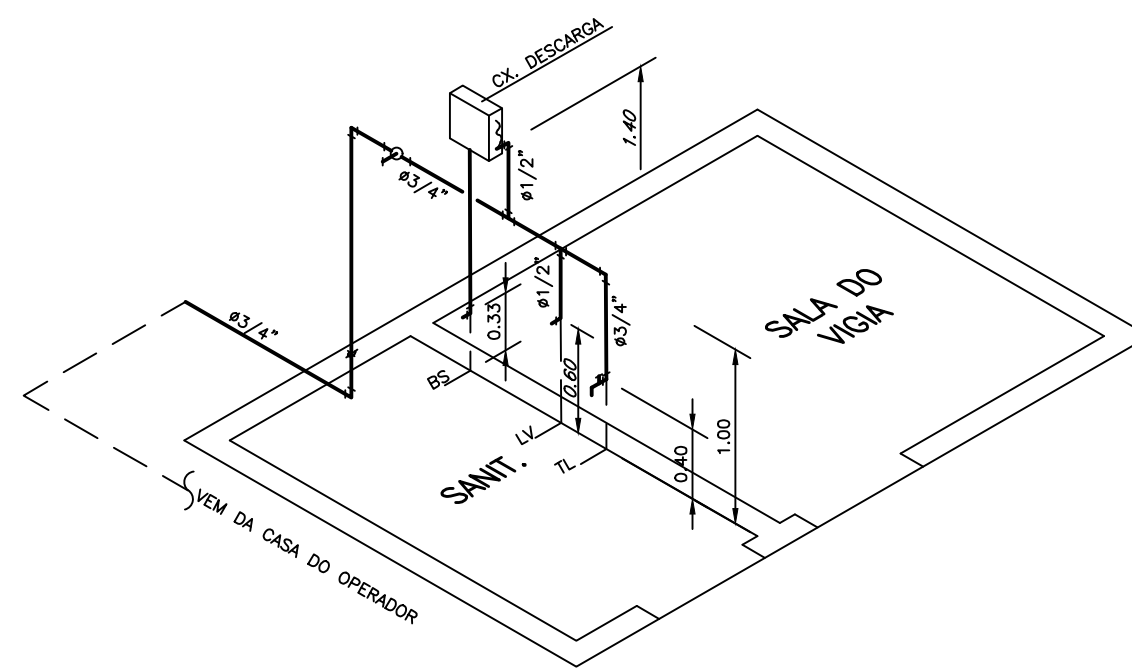

ISOMÉTRICO
S/ ESC.

LISTA DE MATERIAL – INSTALAÇÃO DE ÁGUA FRIA						
ITEM	DISCRIMINAÇÃO	ABREV. FABR.	DIAM.	QUANT.	UN.	MAT.
01	TUBO SOLDÁVEL	SD-1	1"	8,00	m	PVC
		SD-1	3/4"	18,00	m	PVC
		SD-1	1/2"	5,00	m	PVC
02	JOELHO DE 90° SOLDÁVEL	SD-23	1"	8	UN	PVC
		SD-23	3/4"	10	UN	PVC
		SD-23	1/2"	2	UN	PVC
03	JOELHO DE 90° SOLDÁVEL E BUCHA DE LATÃO COM ROSCA	SD-14	1/2"	6	UN	PVC
04	JOELHO DE REDUÇÃO 90° SOLDÁVEL E BUCHA DE LATÃO COM ROSCA	SD-15	3/4"x1/2"	3	UN	PVC
05	TE 90° SOLDÁVEL	SD-25	1"	2	UN	PVC
		SD-25	3/4"	2	UN	PVC
		SD-25	1/2"	1	UN	PVC
06	TE DE REDUÇÃO 90° SOLDÁVEL	SD-31	1"x3/4"	1	UN	PVC
		SD-31	3/4"x1/2"	4	UN	PVC
07	BUCHA DE REDUÇÃO SOLDÁVEL CURTA	SD-27	1"x3/4"	1	UN	PVC
		SD-27	3/4"x1/2"	1	UN	PVC
08	ADAPTADOR SOLDÁVEL CURTO COM BOLSA E ROSCA PARA REGISTRO	SD-2	1"	3	UN	PVC
		SD-2	3/4"	7	UN	PVC
		SD-2	1/2"	1	UN	PVC
09	LUXA SOLDÁVEL E BUCHA DE LATÃO COM ROSCA	SD-16	3/4"	1	UN	PVC
		SD-16	1/2"	1	UN	PVC
10	ADAPTADOR SOLDÁVEL COM FLANGES PARA CAIXA DE ÁGUA	SD-3	1"	5	UN	PVC
		SD-3	3/4"	1	UN	PVC
11	CAIXA DE ÁGUA COM TAMPA – CAPAC. DE 1000 LITROS	—	—	2	UN	FIBRO-CIMENTO
12	CAIXA DE DESCARGA DE EMBUTIR	—	—	2	UN	FIBRO-CIMENTO
13	TUBO DE LIGAÇÃO DA DESCARGA	—	11/2"	2	UN	PVC
14	BOLSA DE BORRACHA	—	11/2"	2	UN	BORR. SINTÉTICA
15	TUBO DE LIGAÇÃO DO CHUVEIRO	—	1/2"	1	UN	ALUMÍNIO
16	REGISTRO DE GAVETA COM ACABAMENTO BRUTO	—	1"	2	UN	METAL
17	REGISTRO DE GAVETA COM CANOPLA, ACABAMENTO CROMADO	—	3/4"	3	UN	METAL
18	REGISTRO DE PRESSÃO COM CANOPLA, ACABAMENTO CROMADO	—	3/4"	1	UN	METAL
		—	1/2"	1	UN	METAL
19	TORNEIRAS PARA PIA, LAVATÓRIO E DE LAVAGEM, ACAB. CROMADO	—	1/2"	5	UN	METAL
20	LIGAÇÕES FLEXÍVEL PARA CAIXA DE DESCARGA E LAVATÓRIO	—	1/2"	4	UN	METAL
21	CUBA PARA PIA	—	—	1	UN	AÇO INOX
22	TORNEIRA DE BOIA	—	3/4"	1	UN	BRONZE

Nº	DATA	REVISÃO	EXECUTADO POR	APROVADO POR	DESO		DESENHO DE REFERÊNCIA		NOTAS	DESO	 COMPANHIA DE SANEAMENTO DE SERGIPE									
					ACEITO	DATA	TÍTULO	NÚMERO			DESENHO	PROJETO	ANALISADO	APROVADO	REVISÃO	ESCALA	Nº DESENHO	Nº FOLHA		
									1-DIMENSÕES E COTAS EM METRO, SALVO INDICAÇÃO CONTRÁRIA.	VISTO E ACEITO ESTA ACEITAÇÃO NÃO ISENTA A CONTRATADA DAS RESPONSABILIDADES E OBRIGAÇÕES CONTIDAS NO CONTRATO	DESENHO: TATIANA LOPES PROJETO: DESO ANALISADO: DESO APROVADO: DESO VISTO: DESO	ABR/2022 ABR/2022 ABR/2022 ABR/2022	PROJETO EXECUTIVO DO SISTEMA DE ESGOTOS SANITÁRIOS DE SIMÃO DIAS / SE ESTAÇÃO DE TRATAMENTO DE ESGOTOS PROJETO HIDRÁULICO – CASA DO OPERADOR E GUARITA: INST. HIDRÁULICAS – ISOMÉTRICO ÁGUA FRIA							
											ABR/2022		REVISÃO		ESCALA	INDICADA	Nº DESENHO	PC-22-050	Nº FOLHA	HIDROSSANITÁRIO-1