




CONFIGURAÇÃO P/ PLOTAGEM			
N° DA COR	N° DA PENA	N° DA PENA	ESP. DA PENA
1	7		0.90
2	7		0.10
3	7		0.40
4	7		0.70
5	7		0.50
6	7		0.20
7	7		0.25
20	1		0.20
21	7		0.15
30	7		0.30
42	7		0.60
160	5		0.10
170	5		0.50
180	5		0.15
253	253		0.20
ESC. P/ PLOTAGEM 1=0.05			

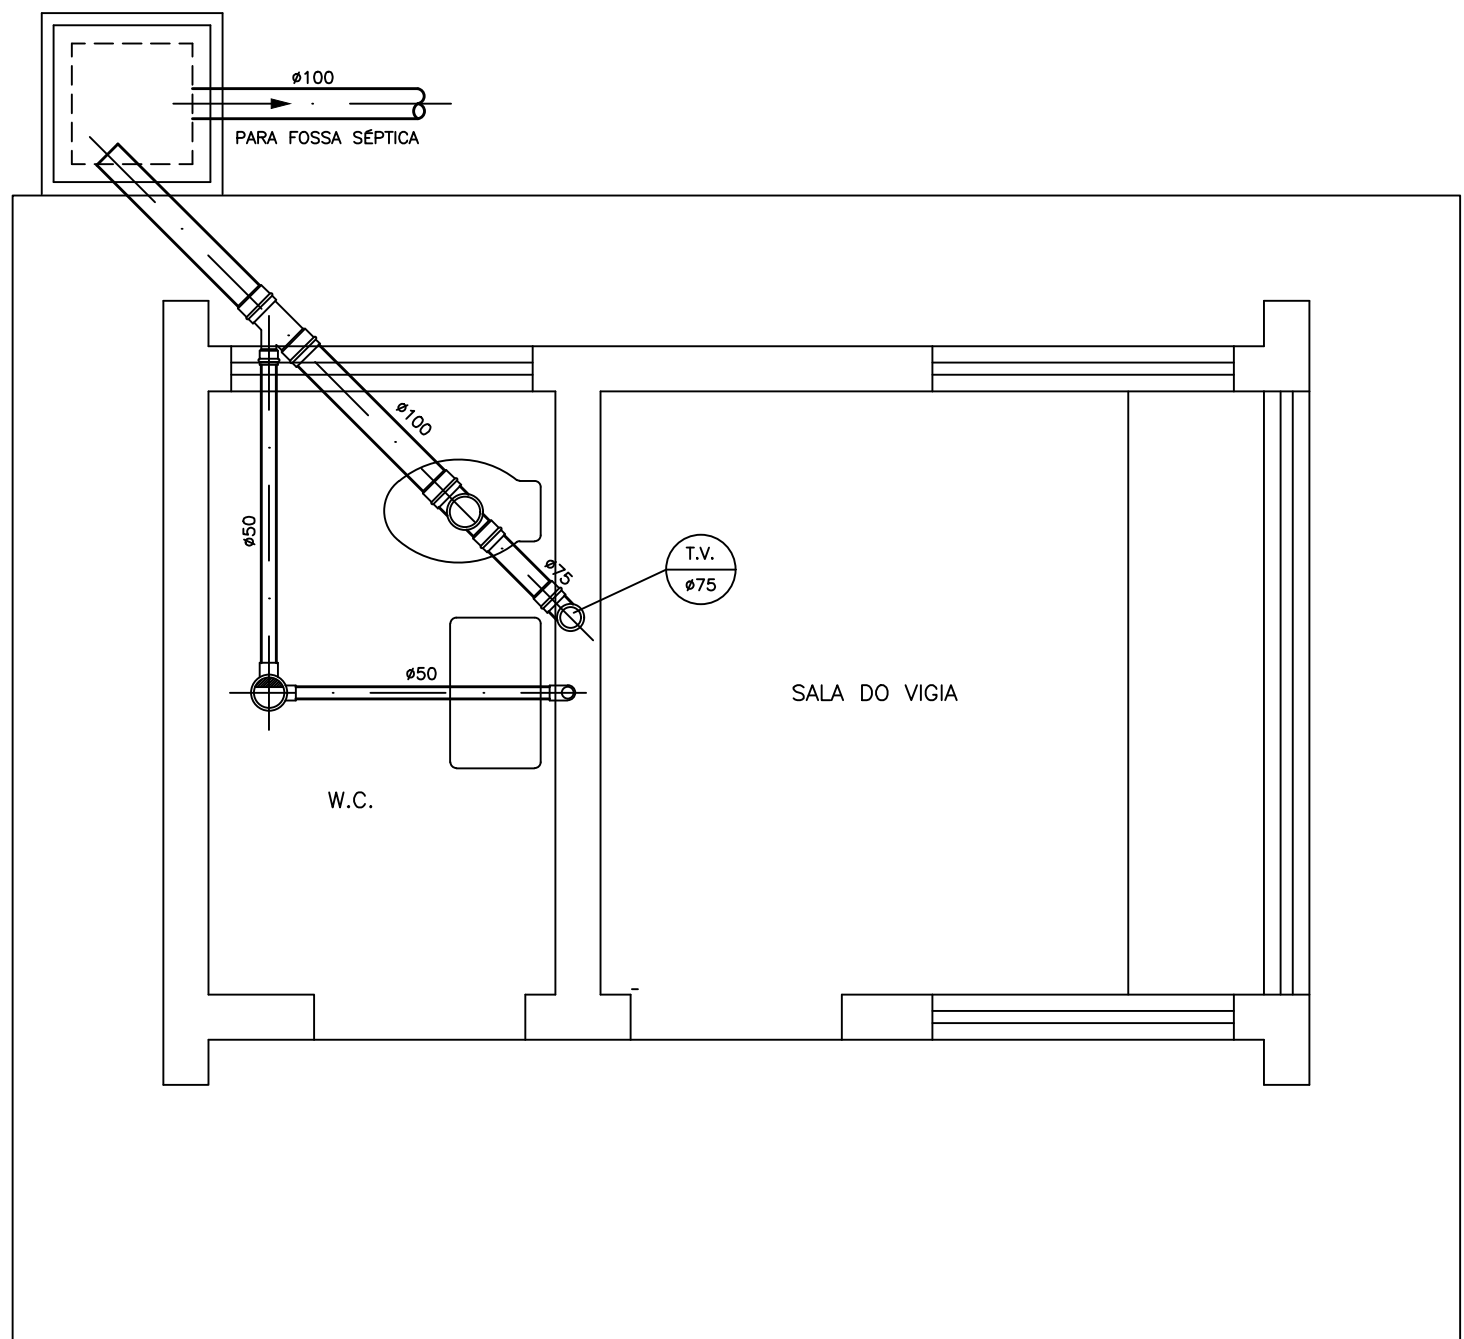


GUARITA
ESC. 1:25

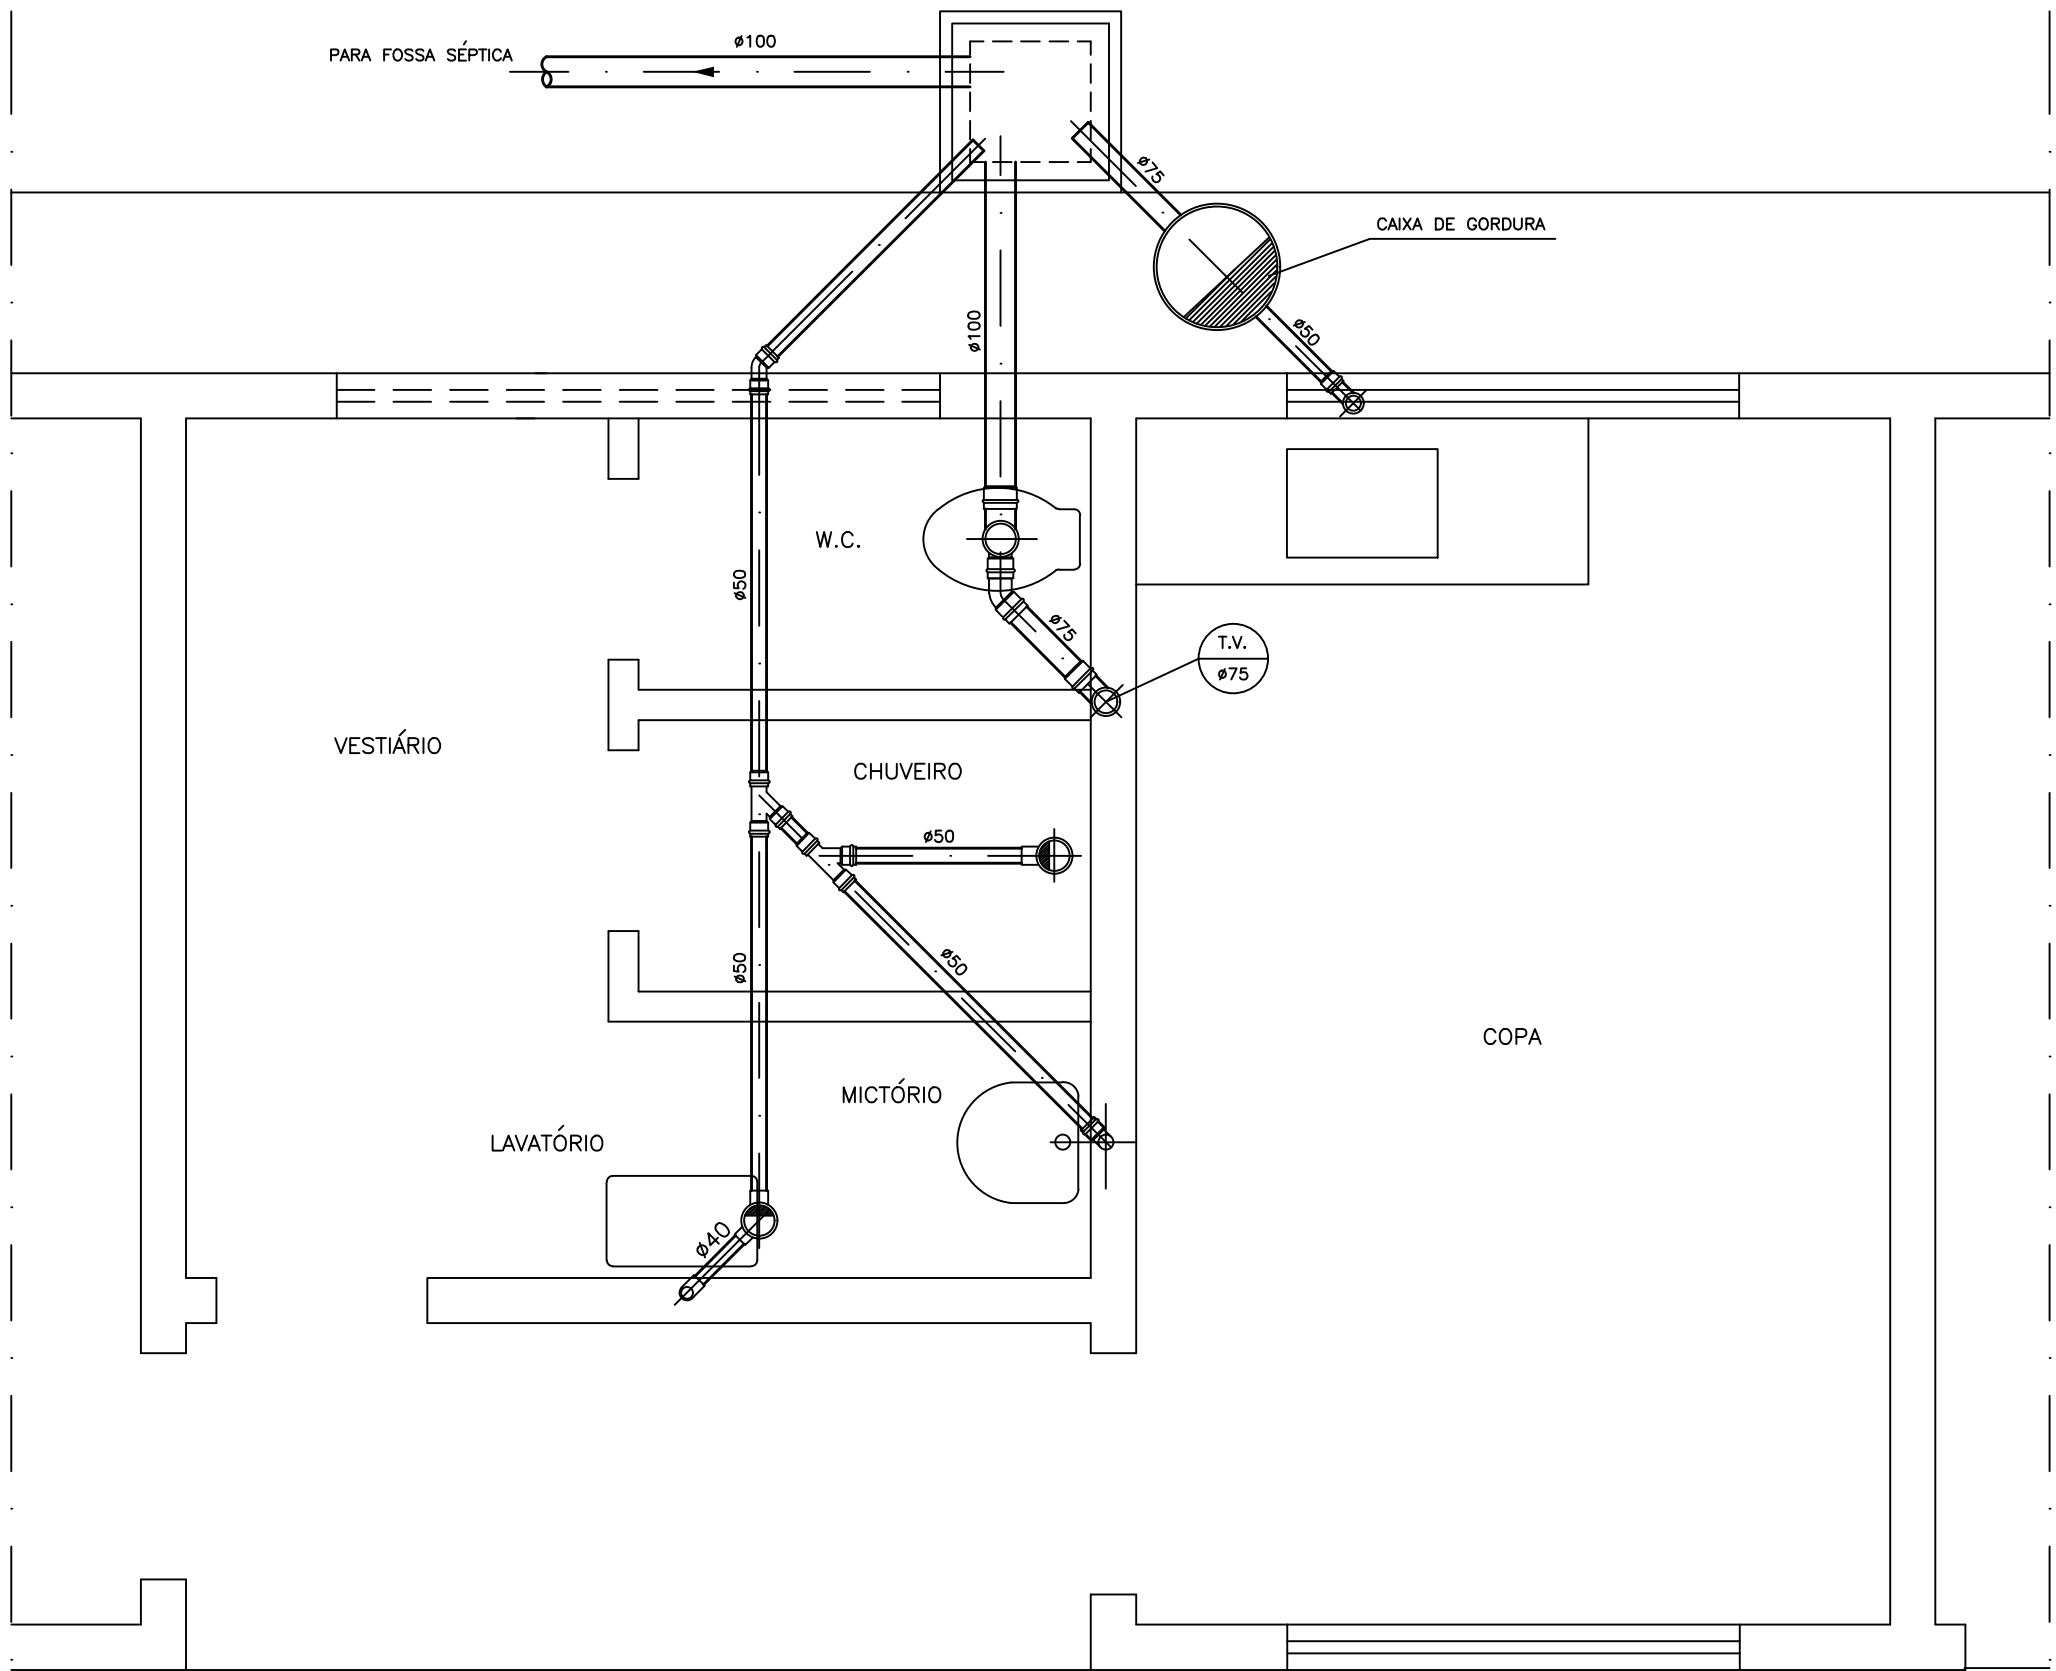


CASA DO OPERADOR
ESC. 1:25

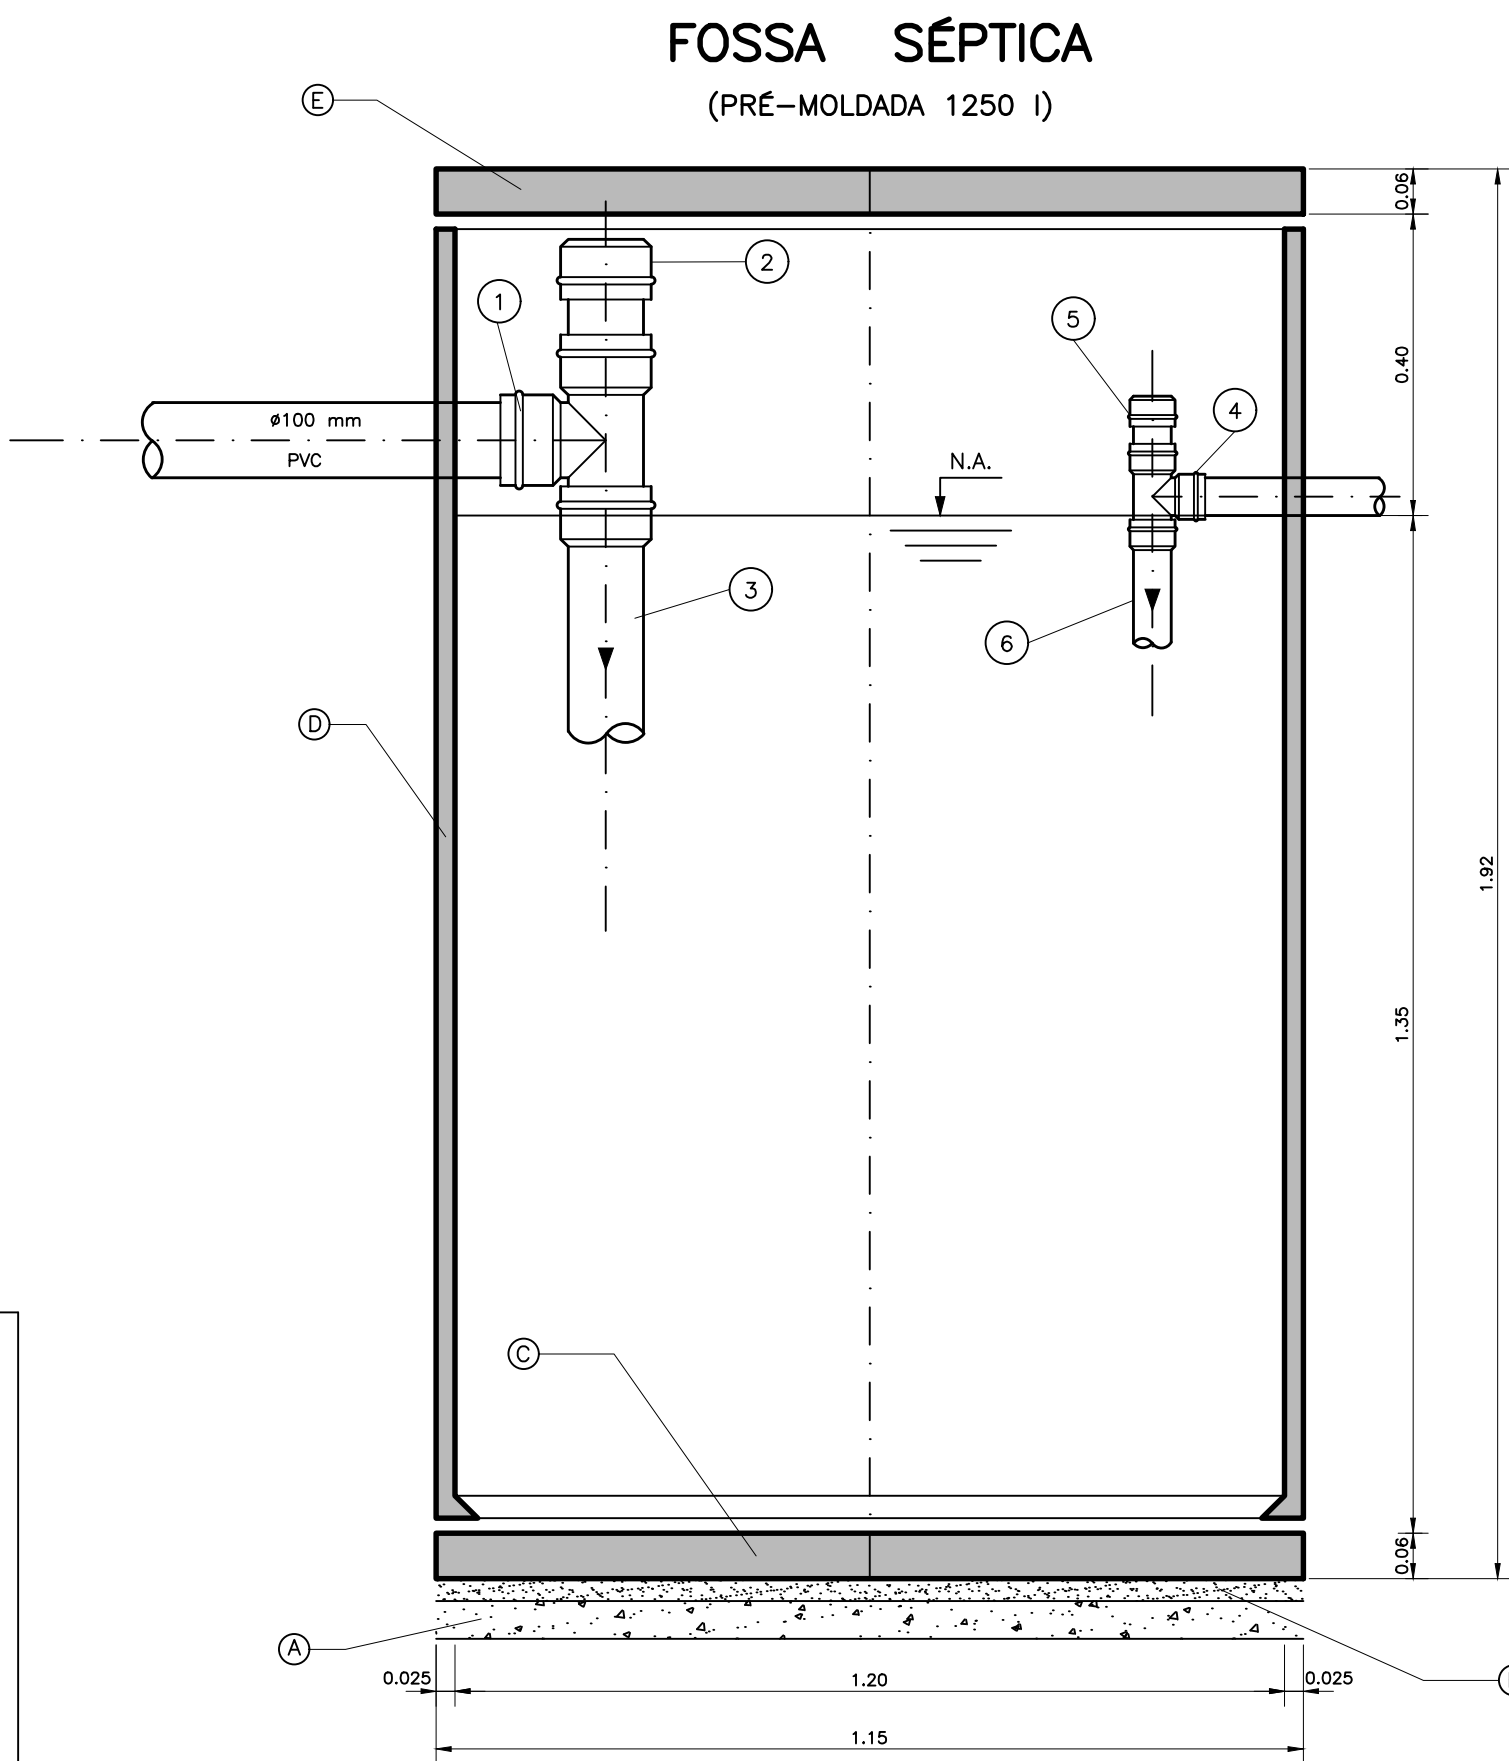

CORTE A-A
ESC. 1:10

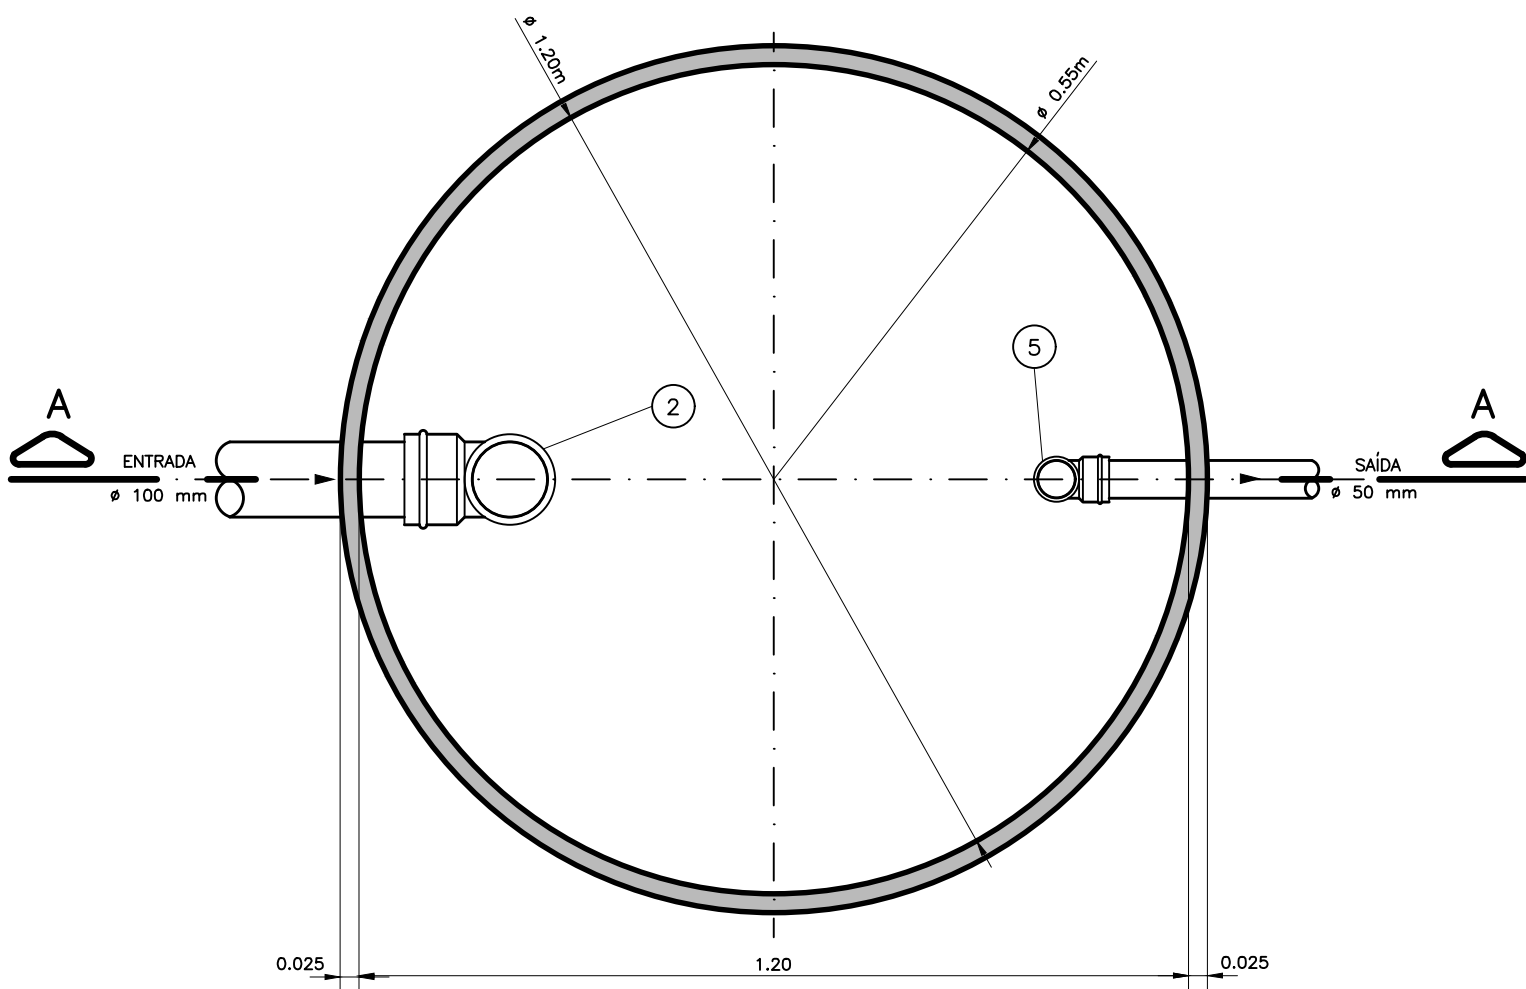

PLANTA BAIXA
ESC. 1:10

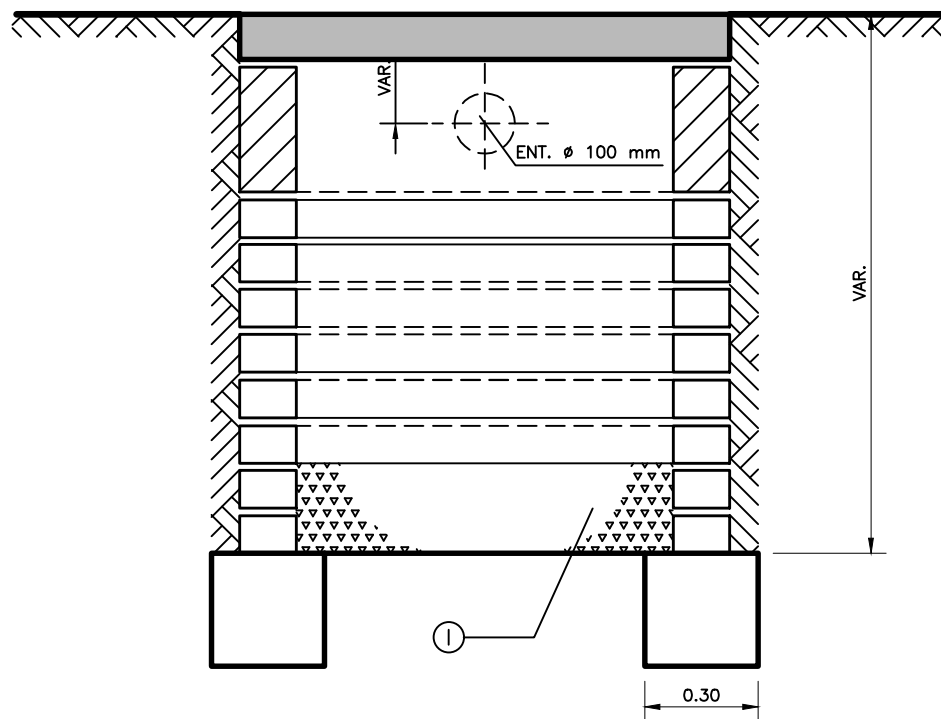

CORTE C-C
ESC. 1:20

ESPECIFICAÇÃO

- A - LASTRO DE BRITA Nº 2 e 3, ESP= 5 cm
B - LASTRO DE CONCRETO MAGRO, ESP= 3 cm
C - LAJE EM CONCRETO SIMPLES (Consumo = 210 Kg/m³)
D - ANEIS EM CONCRETO PRÉ-MOLDADO
E - TAMPA EM CONCRETO ESTRUTURAL (fck ≥ 18 MPa) # 6,3 C.10
F - ALVENARIA DE PEDRA CALCÁREA ASSENTE COM ARGAMASSA DE CIMENTO E AREIA NO TRACO 1:6
G - ALVENARIA DE TIJOLO CERÂMICO COM FUROS VOLTADOS PARA FORA E ASSENTES COM ARGAMASSA DE CIMENTO E AREIA NO TRACO 1:6
H - ALVENARIA DE TIJOLO MACIÇO ASSENTE COM ARGAMASSA DE CIMENTO E AREIA NO TRACO 1:6 E REVESTIDA EXTERNA E INTERNOAMENTE COM ARGAMASSA DE CIMENTO E AREIA (1:4) APÓS APLICAÇÃO DE CHAPISCO (CIMENTO E AREIA 1:4)
I - CAMADA DE BRITA Nº 4 (ESP= 0,25 m)
J - LAJE PRÉ-MOLDADA PRÉ- PISO (ESP= 0,12 m)


RELAÇÃO DE PEÇAS

- 1) TĖ PVC EB/608 $\varnothing$ 100mm - 1un
- 2) PLUG PVC EB/608 $\varnothing$ 100mm - 1un
- 3) TUBO PVC EB/608 $\varnothing$ 100 mm L=0.40m - 1un
- 4) TĖ PVC EB/608 $\varnothing$ 50mm - 1un
- 5) PLUG PVC EB/608 $\varnothing$ 50mm - 1un
- 6) TUBO PVC EB/608 $\varnothing$ 50 mm L=0.40m - 1un


RELAÇÃO DE MATERIAL

POS.	DISCRIMINAÇÃO	ABREV. FABR.	MATERIAL	DIAM. (mm)	UNID.	QUANT.	OBSERVAÇÃO
1	TUBO PONTA E BOLSA C/ VIROLA	EG.1	PVC	50	m	8,00	
			PVC	75	m	8,00	
			PVC	100	m	41,00	
2	TUBO COM PONTAS LUSAS – EG.29	EG.29	PVC	40	m	2,50	
3	JOELHO 90° COM VISITA	EG.6	PVC	100 x 75	UN.	2	
4	JOELHO 45°	EG.19	PVC	50	UN.	1	
			PVC	75	UN.	1	
5	JOELHO 90°	EG.20	PVC	75	UN.	2	
			PVC	75	UN.	2	
6	JOELHO 90°	EG.35	PVC	40	UN.	6	
7	JUNÇÃO SIMPLES	EG.7	PVC	100 x 50	UN.	1	
			PVC	50 x 50	UN.	2	
8	BUCHA DE REDUÇÃO LONGA	EG.46	PVC	50 x 40	UN.	2	
9	ADAPTADOR PARA VÁLVULAS DE PIA E LAVATÓRIO	EG.30	PVC	40	UN.	4	
10	ADAPTADOR PARA SIFÃO	EG.43	PVC	40	UN.	4	
11	LIGAÇÃO PARA SAÍDA DE VASO SANITÁRIO	EG.21	PVC	100	UN.	2	
12	SIFÃO PARA PIA, LAVATÓRIO E MICTÓRIO	–	PVC	40	UN.	4	
13	CAIXA SIFONADA COM GRELHA REDONDA 100mm	EG.54	PVC	50	UN.	3	
14	CAIXA DE GORDURA #400mm	–	CIMENTO AMIANTO	50	UN.	1	
15	VASO SANITÁRIO	–	LOUÇA	–	UN.	2	
16	MICTÓRIO	–	LOUÇA	–	UN.	1	
17	LAVATÓRIO	–	LOUÇA	–	UN.	2	
18	FOSSA SÉPTICA	–	PRÉ-MOLD.	–	UN.	1	

SUMIDOURO

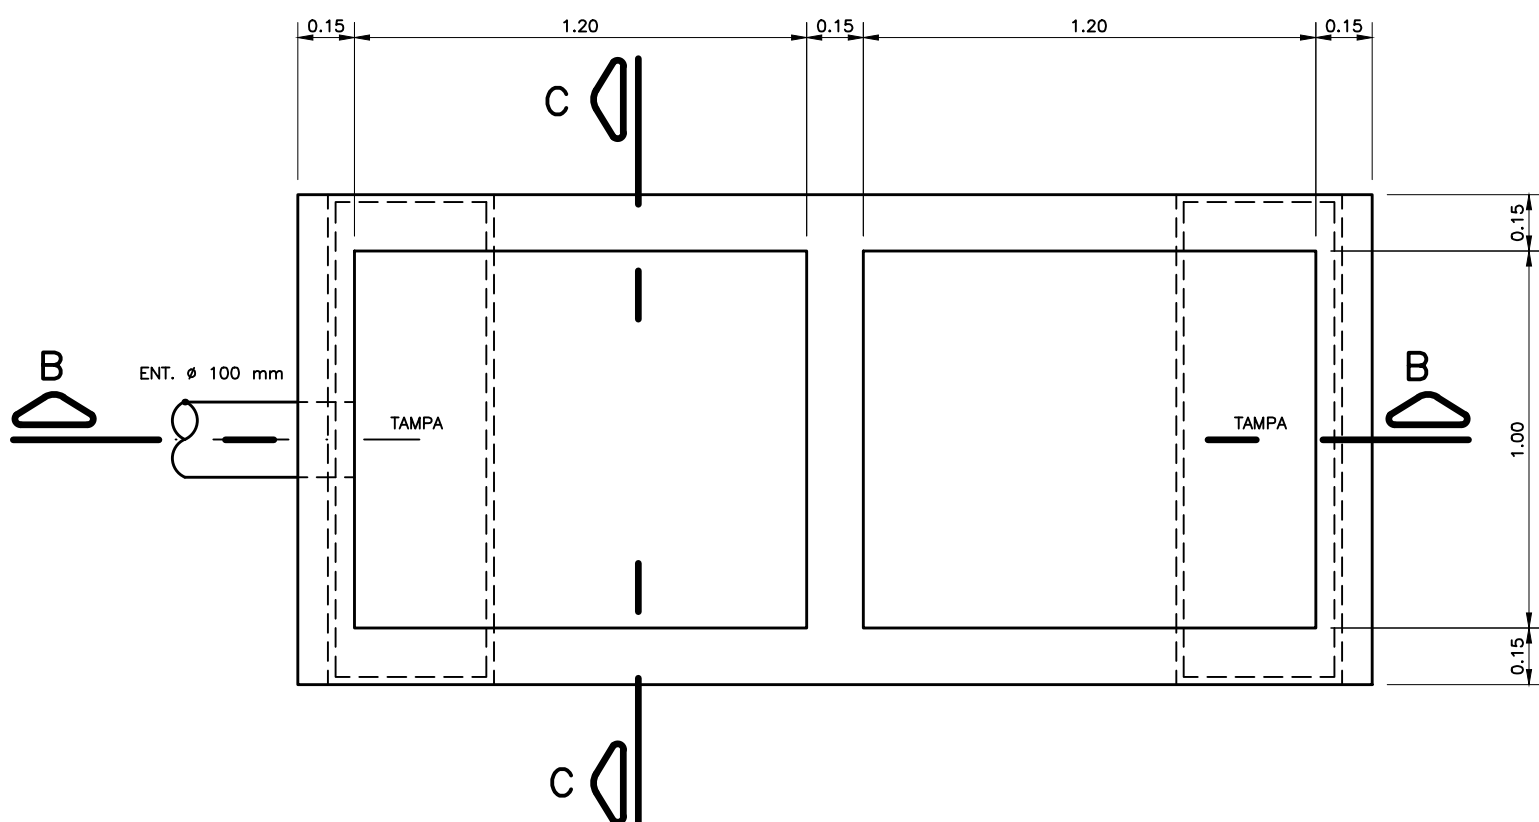

PLANTA BAIXA
ESC. 1:20

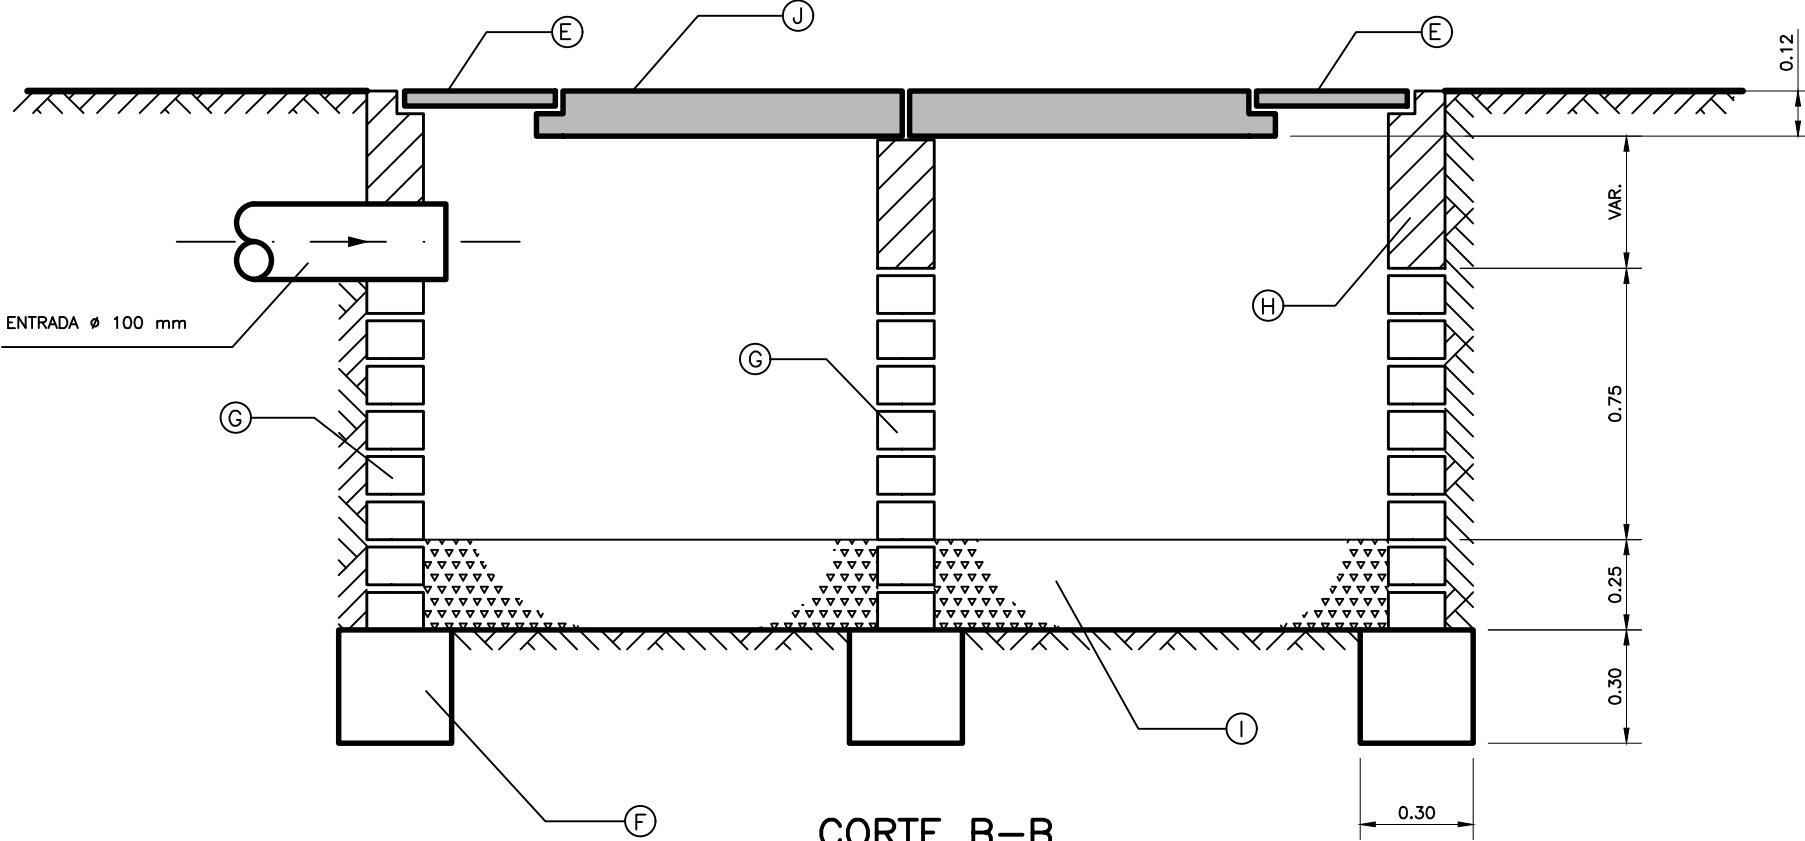

CORTE B-B
ESC. 1:20

[illegible]