


PLANTA BAIXA

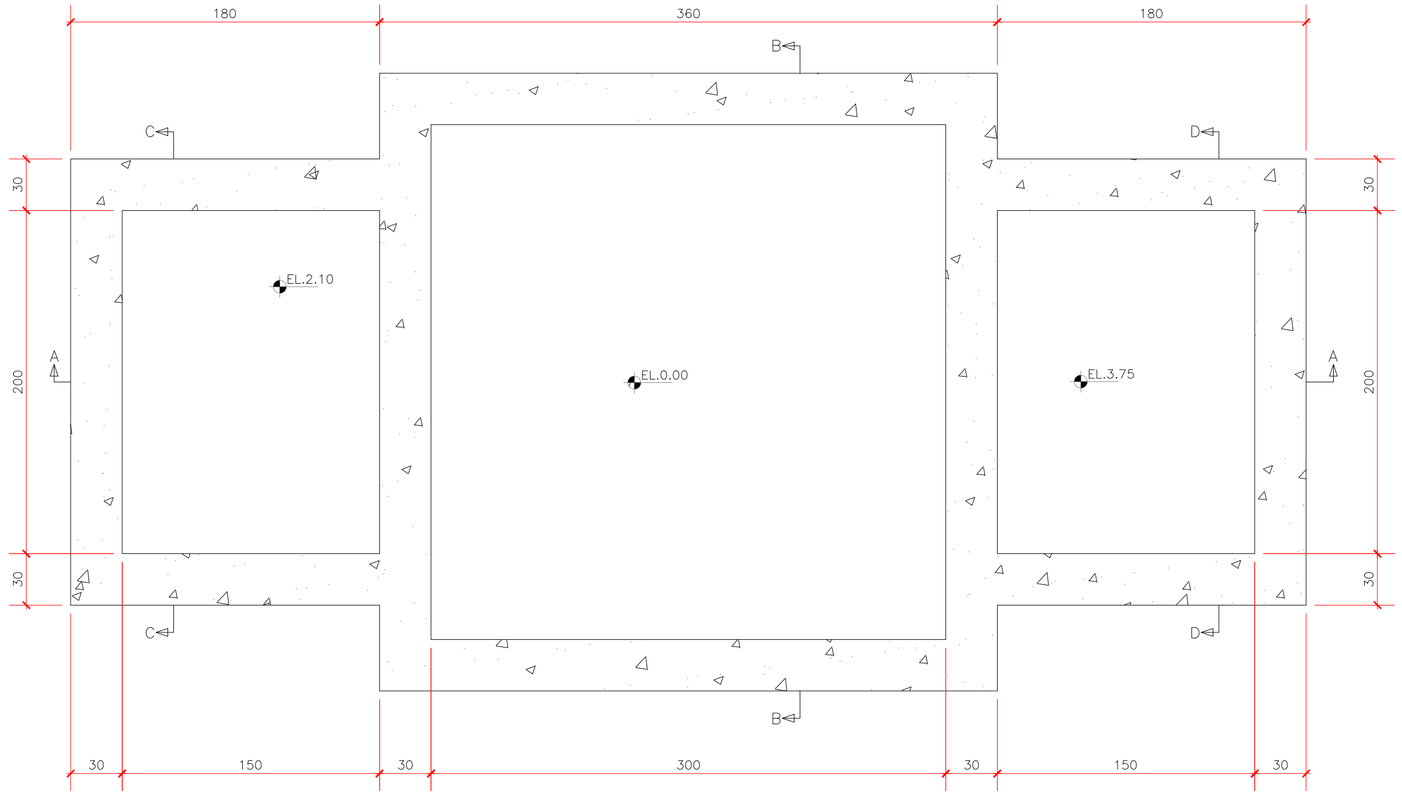


VISTA SUPERIOR – TAMPA

| PENA | COR | ESP |
|---|---|---|
| 01 | 07 | .10 |
| 02 | 07 | .20 |
| 03 | 07 | .30 |
| 04 | 07 | .40 |
| 05 | 07 | .50 |
| 06 | 07 | .60 |
| 07 | 07 | .20 |
| 08 | 07 | .20 |
| 09 | 07 | .20 |
| 10 | 10 | .10 |
| 30 | 07 | .30 |
| 170 | 170 | .10 |
| 252 | 252 | .10 |
| 253 | 253 | .10 |

ESCALA: PLOTAGEM:100%/25

| REVISÃO | | | | |
|---|---|---|---|---|
| Nº | DATA | DESCRIÇÃO | EXECUTADO POR | APROVADO POR |
| | | | | |
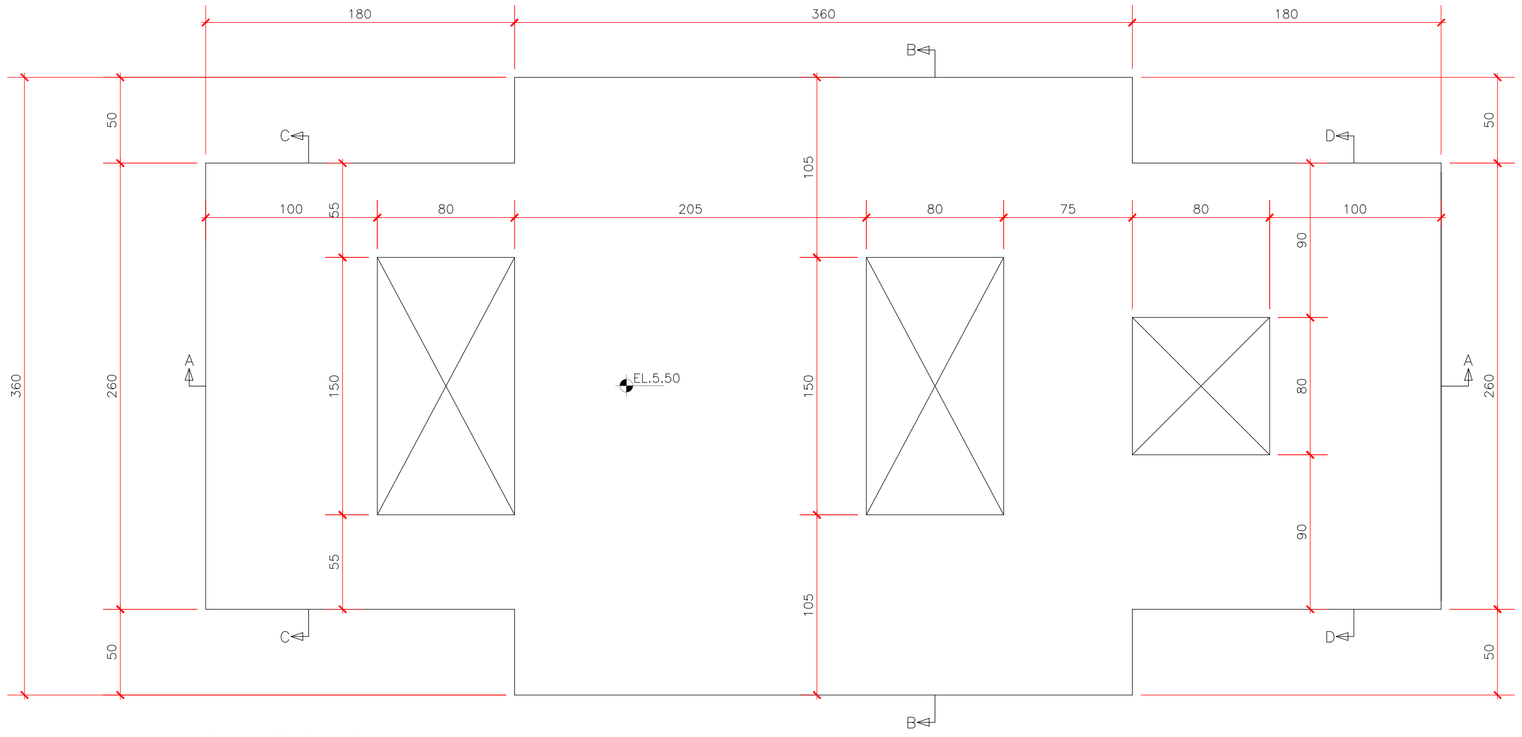
| DESO | |
|---|---|
| ACEITO | DATA |
| | |

| DESENHO DE REFERÊNCIA | |
|---|---|
| TÍTULO | NÚMERO |
| | |

NOTAS

1–Concreto C30: fck≥30MPa – fator A/C≤0,50.
2–Aços CA–50A e CA–60B.
3–Cotas em centímetros (cm).
4–Observar no projeto hidráulico as peças e conexões a serem fixadas nas concretagens.
5–Cortar e dobrar os ferros para execução das aberturas e instalação das peças e conexões.

DESO

VISTO E ACEITO
ESTA ACEITAÇÃO NÃO ISENTA A CONTRATADA DAS RESPONSABILIDADES E OBRIGAÇÕES CONTIDAS NO CONTRATO

| | | |
|---|---|---|
| ANALISADO | | |
| APROVADO | | |
| VISTO | | |

EXECUTADO POR

| | | |
|---|---|---|
| TOPOGRAFIA | | |
| DESENHO TOPOGRAFIA | | |
| PROJETO | HUNALD CARVALHO | AGO/2017 |
| DESENHO PROJETO | HUNALD CARVALHO | AGO/2017 |
| APROVAÇÃO | | |

1/4

DESO COMPANHIA DE SANEAMENTO DE SERGIPE

PROJETO EXECUTIVO DO SISTEMA DE ESGOTOS SANITÁRIOS DE ARACAJU/SE – LOT. SR. DO BOMFIM

PROJETO ESTRUTURAL – ESTAÇÃO ELEVATÓRIA

PLANTA BAIXA E VISTA SUPERIOR – FORMAS

| REVISÃO: | ESCALA: | Nº DESO: | Nº FIRMA: |
|---|---|---|---|
| 1 | 1:25 | | |

FORMATO–A1–594x841mm