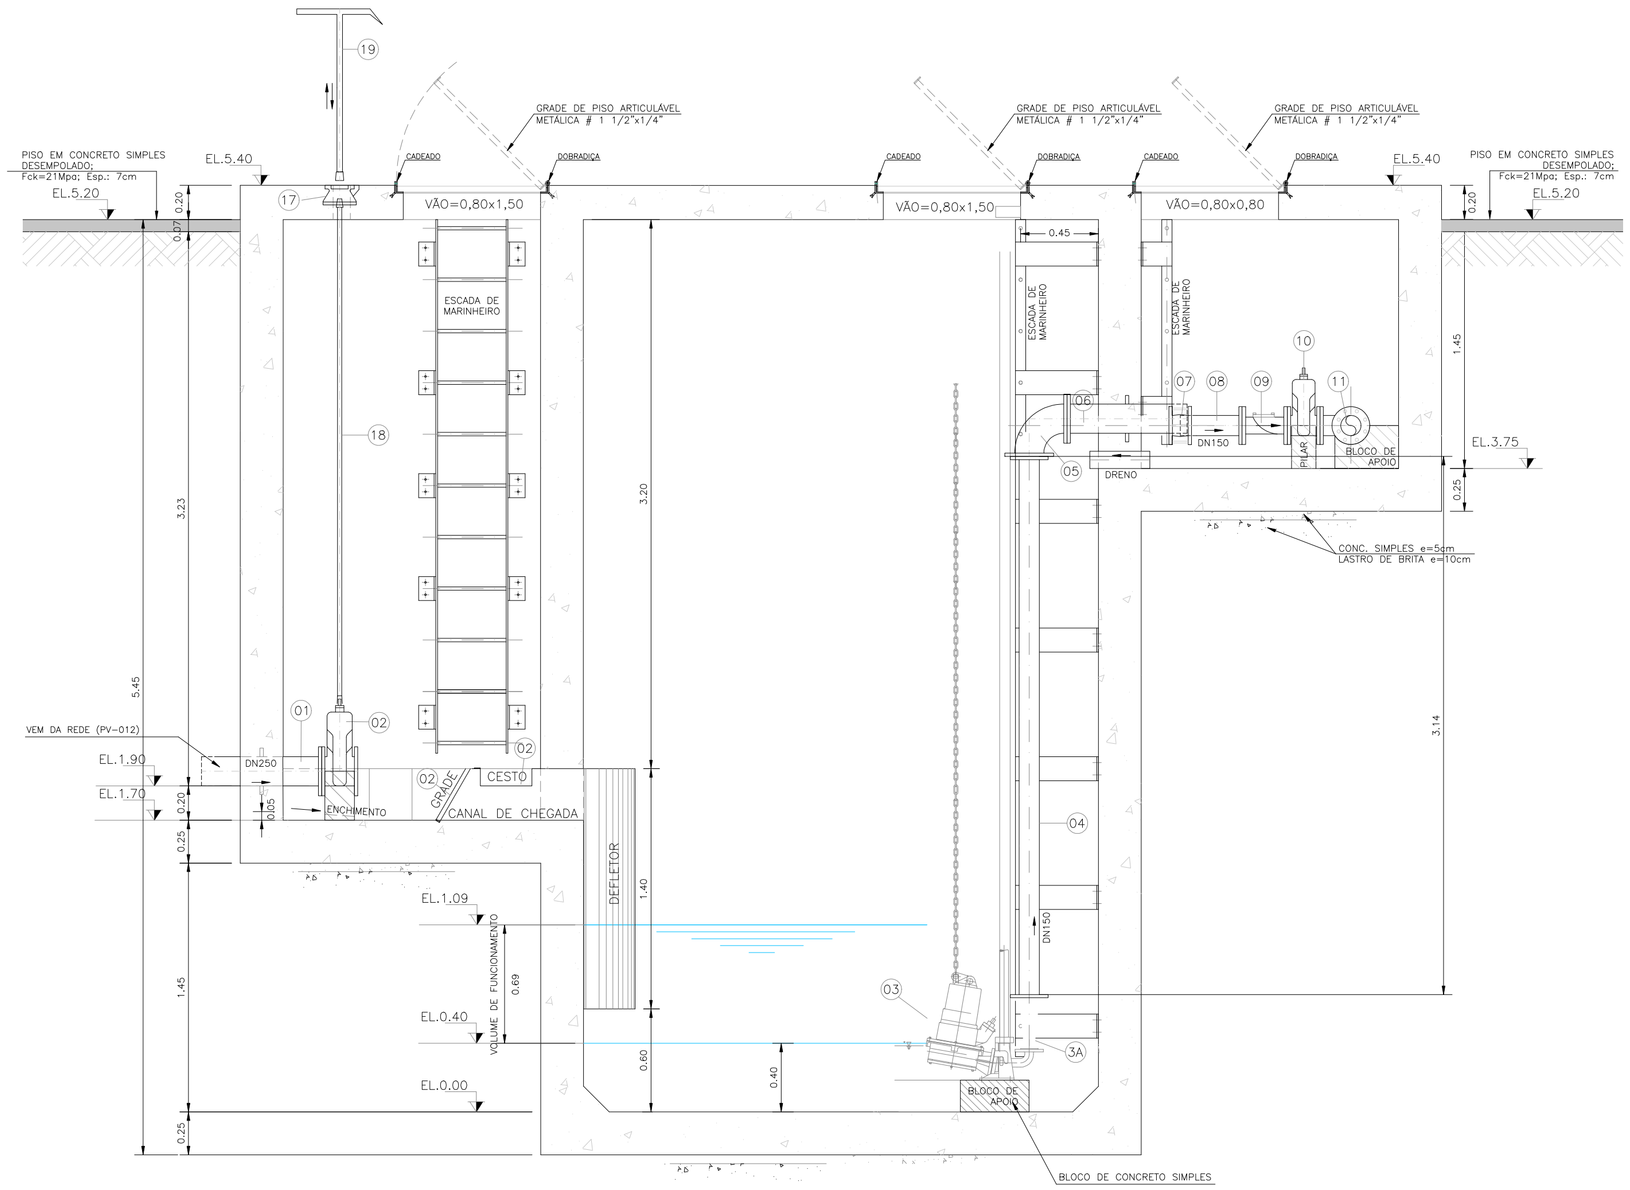

CORTE A–A
ESC.–1:25

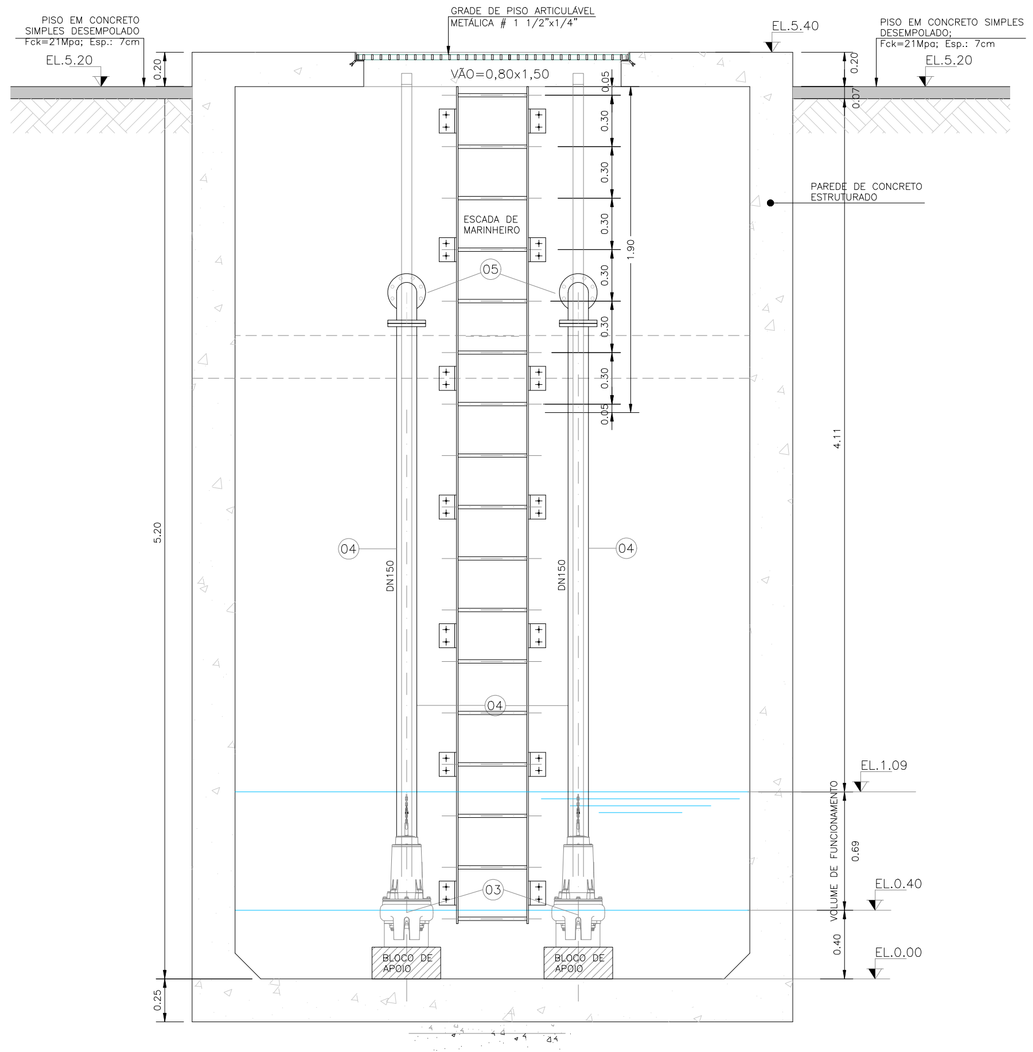

CORTE B–B
ESC.–1:25

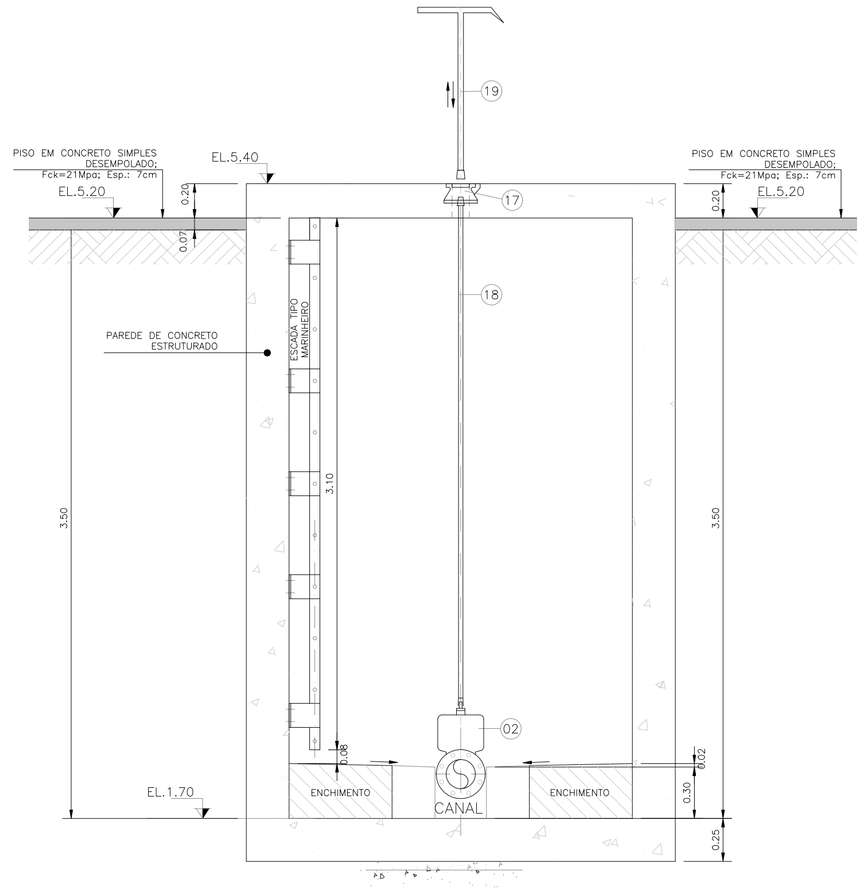

CORTE C–C
ESC.–1:25

REVISÃO				
Nº	DATA	DESCRIÇÃO	EXECUTADO POR	APROVADO POR

DESO	
ACEITO	DATA

DESENHO DE REFERÊNCIA	
TÍTULO	NÚMERO

NOTAS

1– DIMENSÕES E ELEVAÇÕES EM METRO, EXCETO ONDE INDICADO;
2– AS PEÇAS GRÁFICAS NÃO NUMERADAS FAZEM PARTE DA RELAÇÃO DE MATERIAIS DE OUTRA UNIDADE;

DESO
VISTO E ACEITO
ESTA ACEITAÇÃO NÃO ISENTA A CONTRATADA DAS RESPONSABILIDADES E OBRIGAÇÕES CONTIDAS NO CONTRATO

ANALISADO
APROVADO
VISTO

EXECUTADO POR

TOPOGRAFIA
DESENHO TOPOGRAFIA
PROJETO CHARLLES ADRIANO SILVA ALVES AGO/2016
DESENHO PROJETO CHARLLES ADRIANO SILVA ALVES AGO/2016
APROVAÇÃO

DESO COMPANHIA DE SANEAMENTO DE SERGIPE

PROJETO EXECUTIVO DO SISTEMA DE ESGOTOS SANITÁRIOS DE ARACAJU/SE – LOT. SR. DO BOMFIM

PROJETO HIDRÁULICO – ESTAÇÃO ELEVATÓRIA

CORTES A–A, B–B E C–C

REVISÃO:	ESCALA:	Nº DESO:	Nº FIRMA:
0	1:25		