




ESCALA: 1/1000

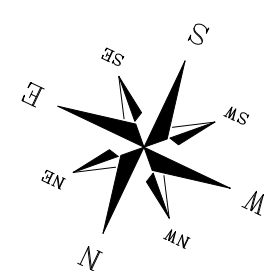


ESCALA: 1/100

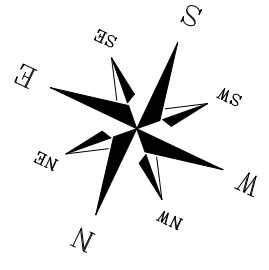


SEM FSCALA

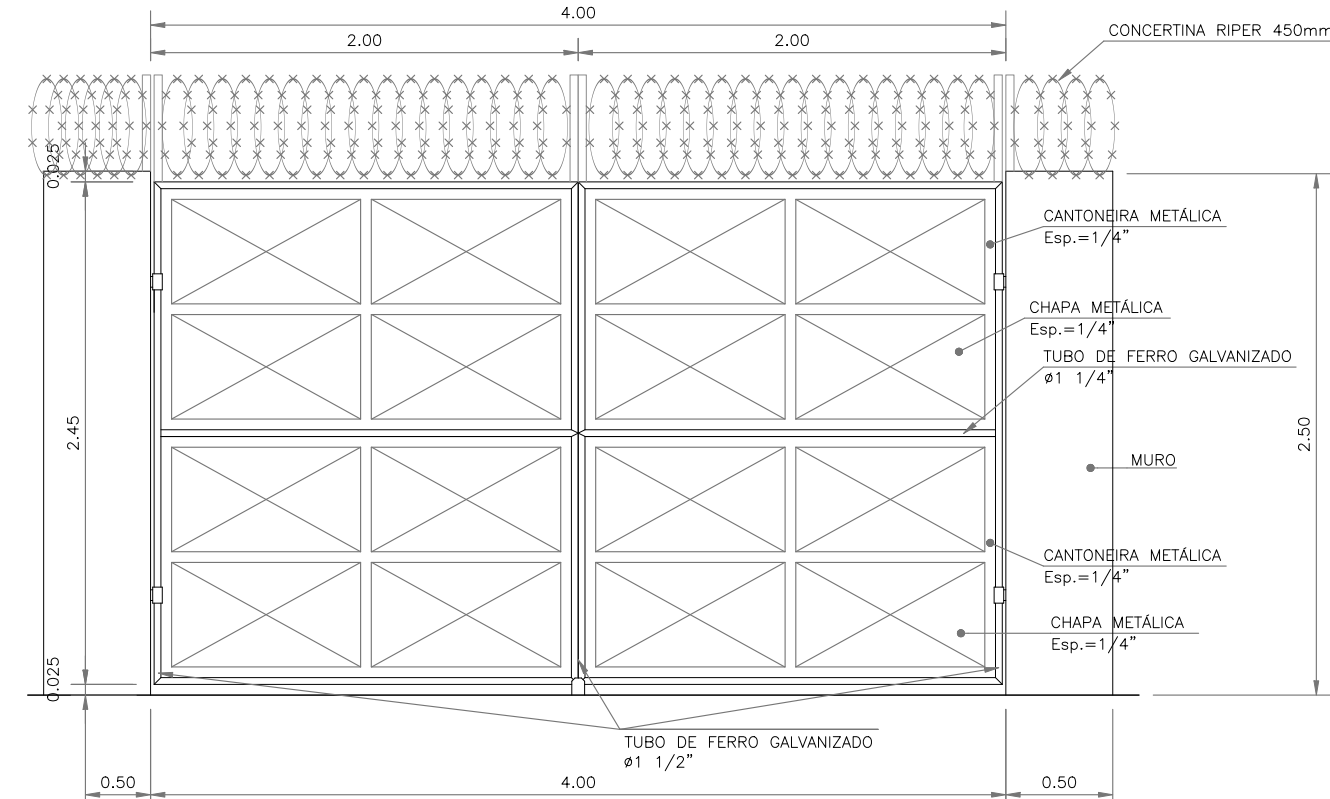


ESCALA: 1:50

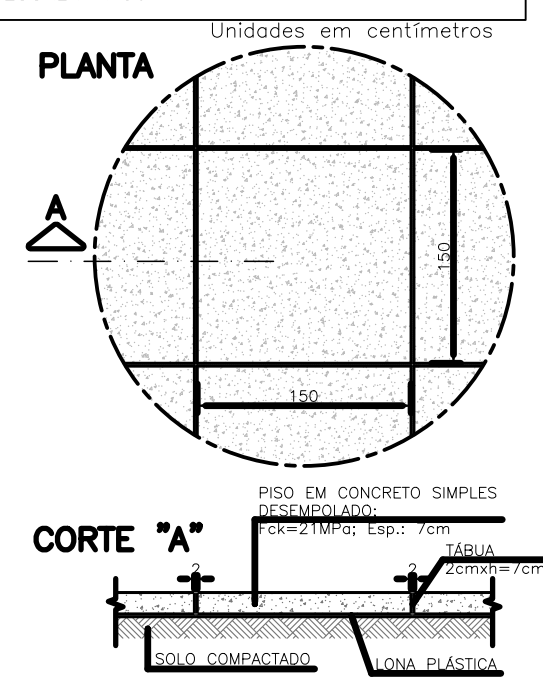


SEM ESCALA

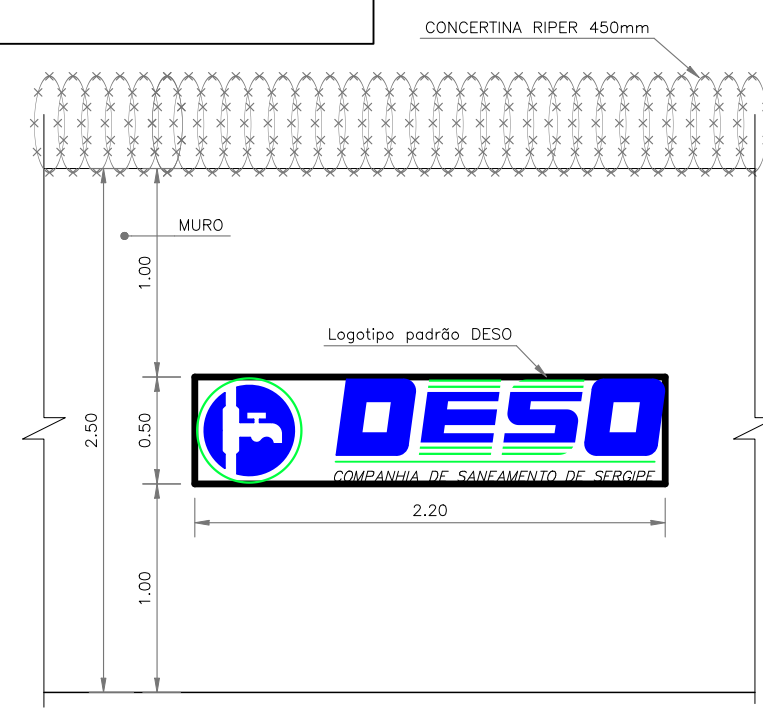


ESCALA: 1:10

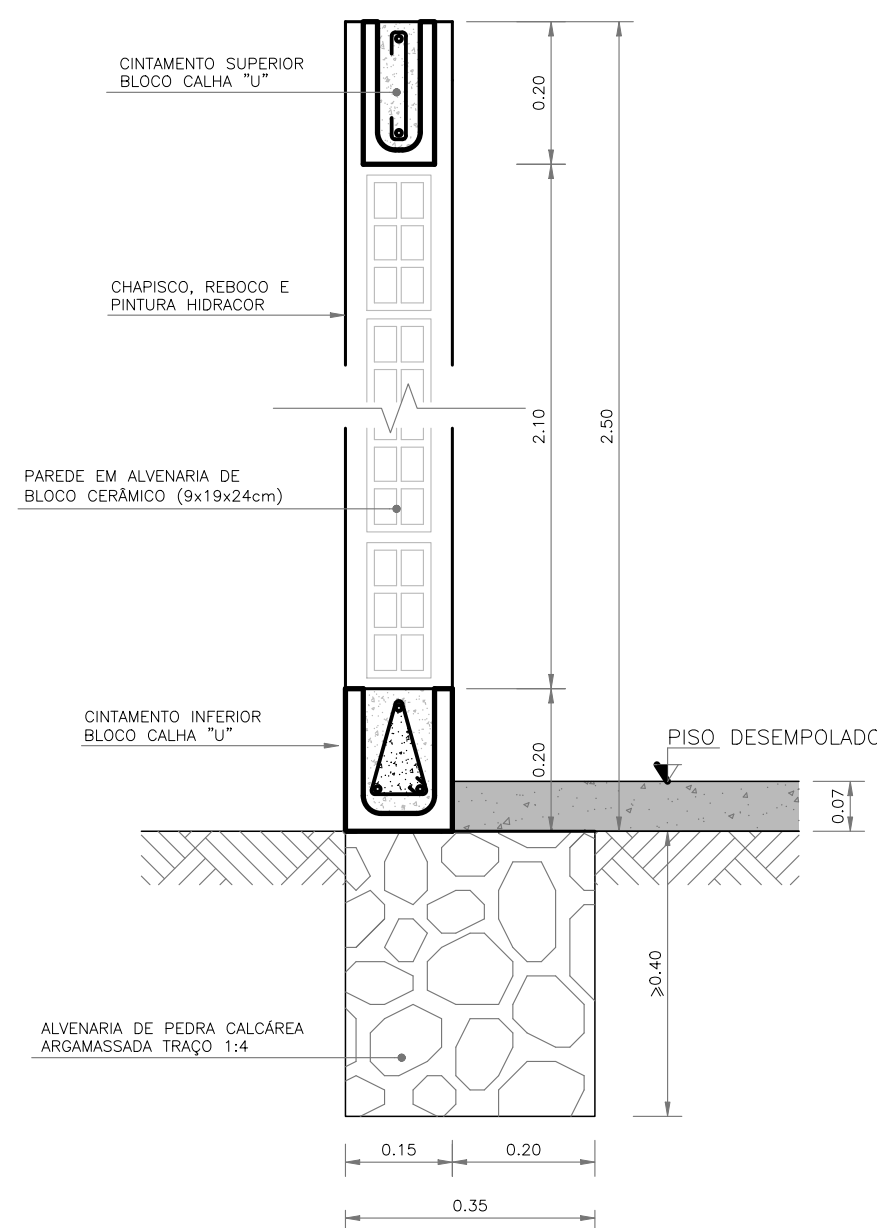


CINTAMENTO SUPERIOR EM BLOCO
CALHA "U" (0,10x0,20x0,30)
PRE-MOLDADO EM CONCRETO
ESCALA: 1:5

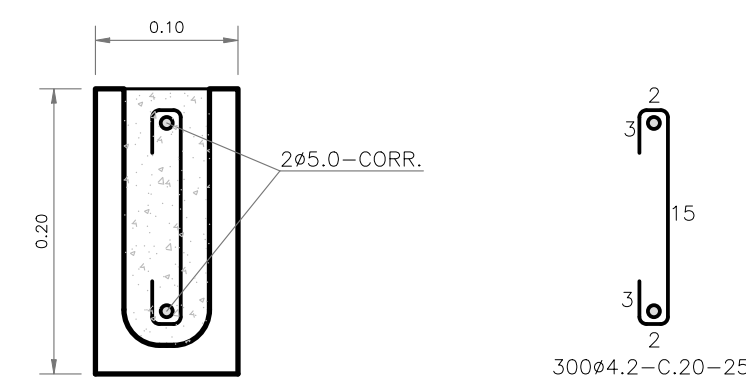

CINTAMENTO INFERIOR EM BLOCO
CALHA "U" (0,15x0,20x0,30)
PRE-MOLDADO EM CONCRETO
ESCALA: 1:5

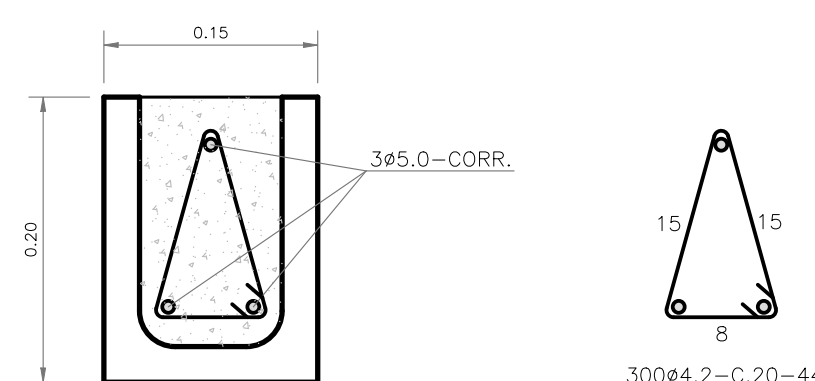

DET. DOS PILARES QUE NASCEM NA PRÓPRIA
ALVENARIA DE PEDRA A CADA 3 METROS
ESCALA: 1:10

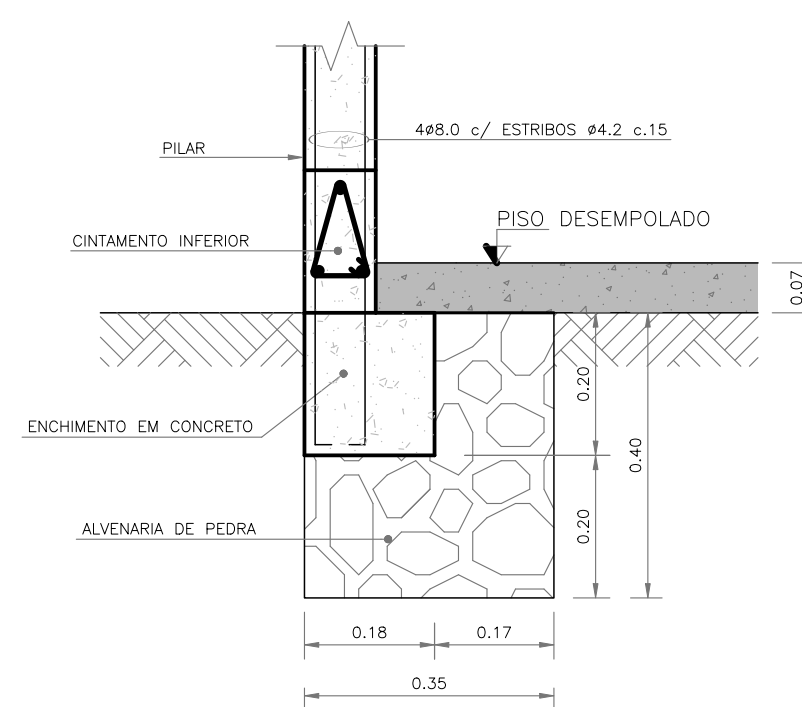[illegible]

1- DIMENSÕES E ELEVÇÕES EM METRO, EXCETO ONDE INDICADO;
2- AS PEÇAS GRÁFICAS NÃO NUMERADAS FAZEM PARTE DA RELAÇÃO DE MATERIAIS DE OUTRA UNIDADE;

1- DIMENSÕES E ELEVÇÕES EM METRO, EXCETO ONDE INDICADO;
2- AS PEÇAS GRÁFICAS NÃO NUMERADAS FAZEM PARTE DA RELAÇÃO DE MATERIAIS DE OUTRA UNIDADE;

VISTO E ACEITO
ESTA ACEITAÇÃO NÃO ISENTA A CONTRATADA
DAS RESPONSABILIDADES E OBRIGAÇÕES CONTIDAS
NO CONTRATO

ANALISADO
APROVADO
VISTO

TOPOGRAFIA		
DESENHO TOPOGRAFIA		
PROJETO	CHARLES ADRIANO SILVA ALVES	AGO/2016
DESENHO PROJETO	CHARLES ADRIANO SILVA ALVES	AGO/2016
APROVAÇÃO		

PROJETO EXECUTIVO DO SISTEMA DE ESGOTOS SANITÁRIOS DE ARACAJU/SE – LOT. SR. DO BOMFIM

PROJETO HIDRÁULICO – ESTAÇÃO ELEVATÓRIA
PLANTA DE LOCALIZAÇÃO, PLANTA DE LOCAÇÃO E URBANISMO E DETALHES

REVISÃO:	ESCALA:	Nº DESO:	Nº FIRMA:
	INDICADA		