





MODELO 3D

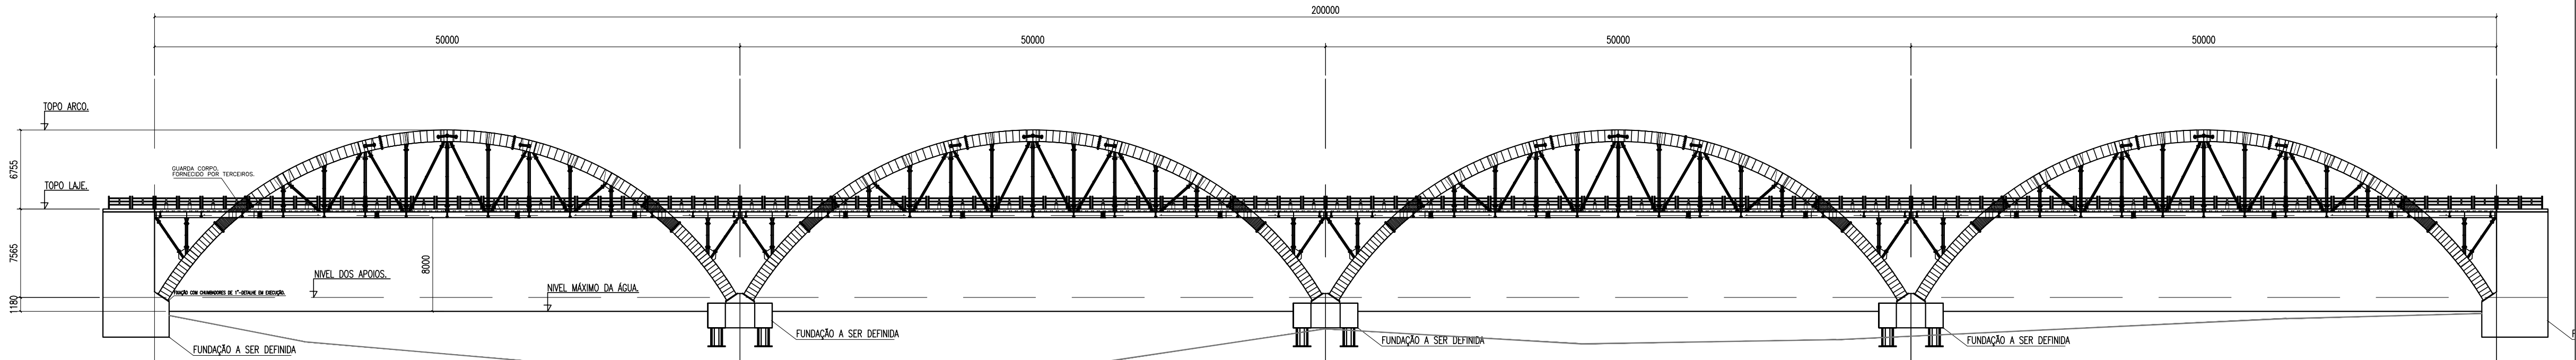

FACHADA LATERAL

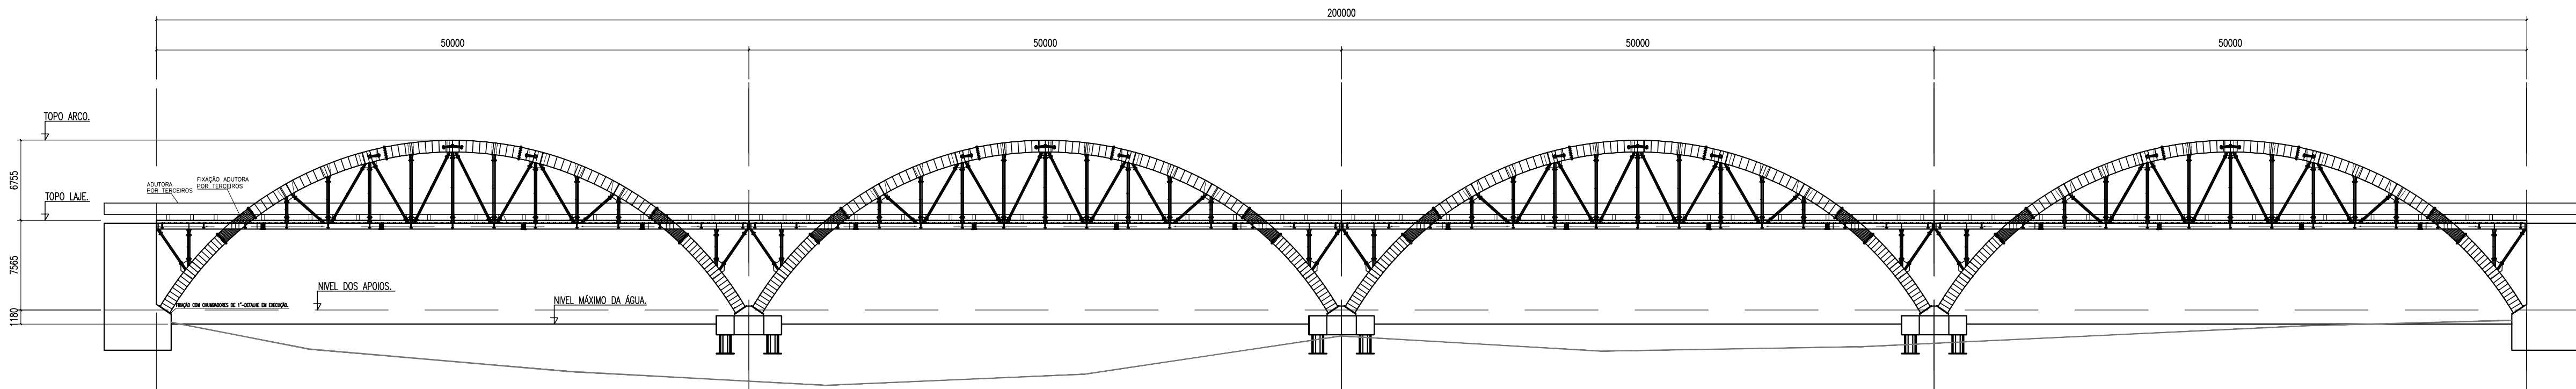

ELEVAÇÃO NO EIXO DA ADUTORA

1	0,1
2	0,15
3	0,35
4	0,3
5	0,25
6	0,2
8	0,1
COR	ESP

1) TODAS DIMENSÕES EM MILÍMETROS
2) UTILIZAR ELETRODOS AWS E 70-18 60-13
3) TODOS OS PARAFUSOS SÃO ASTM A-325 COM PORCAS E ARRUELAS LISAS(E.A.)

0	EMISSÃO INICIAL	02/01/2017	VICTOR	MÁRCIO	ARI
---	-----------------	------------	--------	--------	-----

DESCRIÇÃO

AS INFORMAÇÕES DESTES DOCUMENTOS SÃO PROPRIEDADE DA HISPANIEBESA, SENDO PROIBIDA A UTILIZAÇÃO FORA DA SUA FINALIDADE.



EBESA EMPRESA BRASILEIRA DE EQUIPAMENTOS S/A
Rua Costa Barros, 915 St 207 - Edifício Etano - Aldeota CEP: 60160-280- Fortaleza - CE
Fone/Fax: (85) 3236-1744

CLIENTE:
CONSTRUTORA CELI

OBRA:
PONTE - RIO PEDRA BRANCA

ASSUNTO:
ELEVAÇÃO GERAL.

PROJ.: PCA	DESENHO: EBESA	VERIF.: MÁRCIO	APROV.: HUDSON
ESCALA: 1-300	D.F.: --	FOLHA: 01/XX	
DATA: 02/01/2017	Nº: EM-129.16MH-M001__R0		