
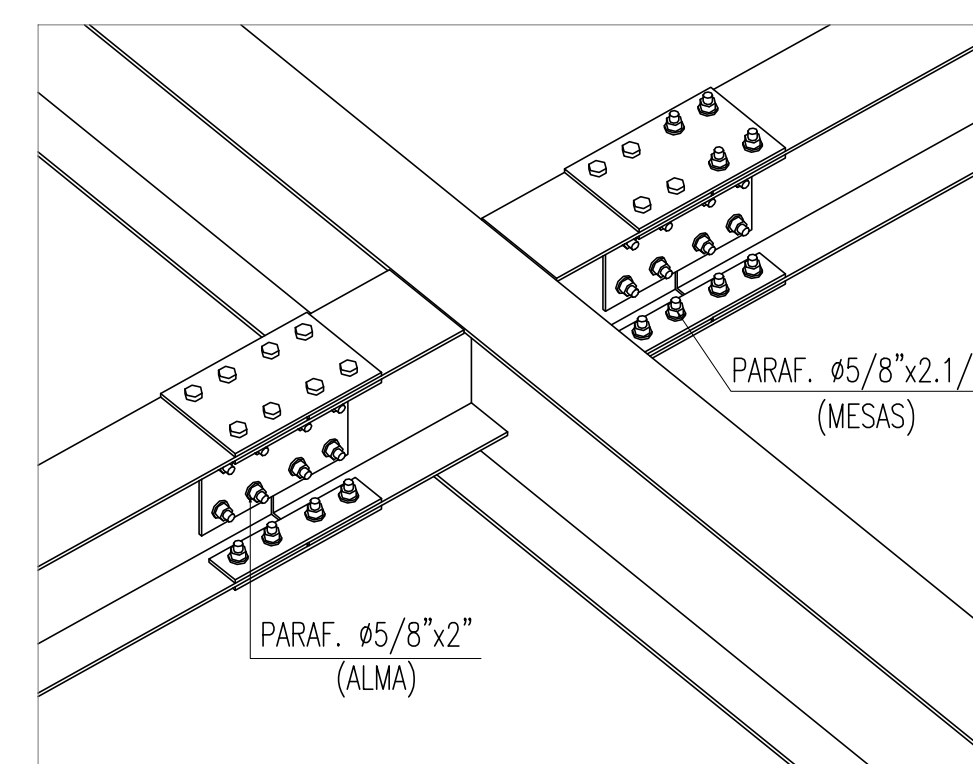
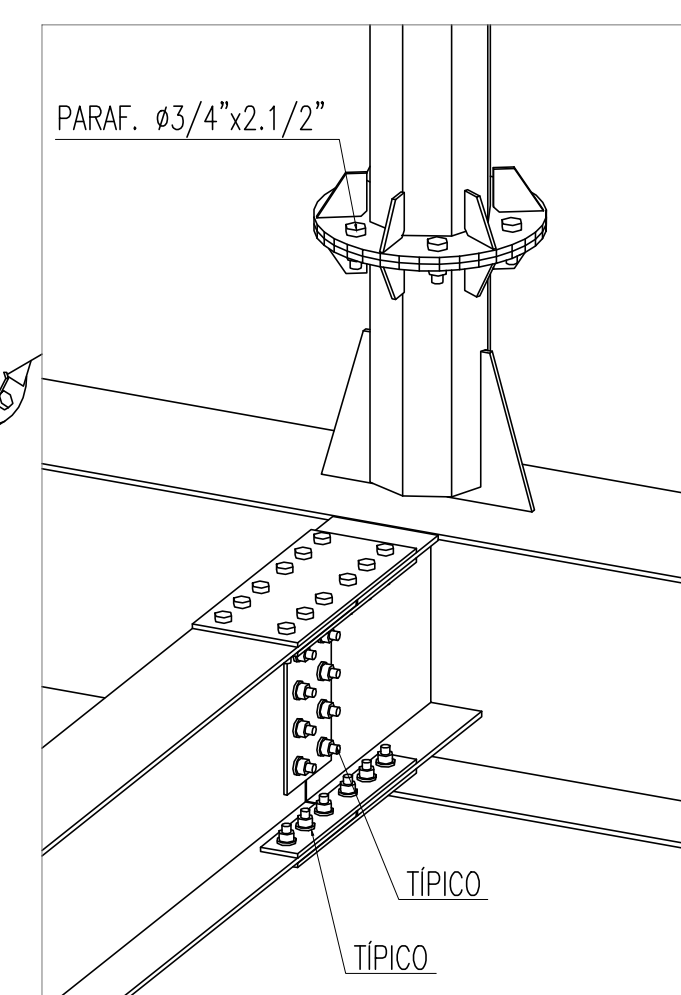
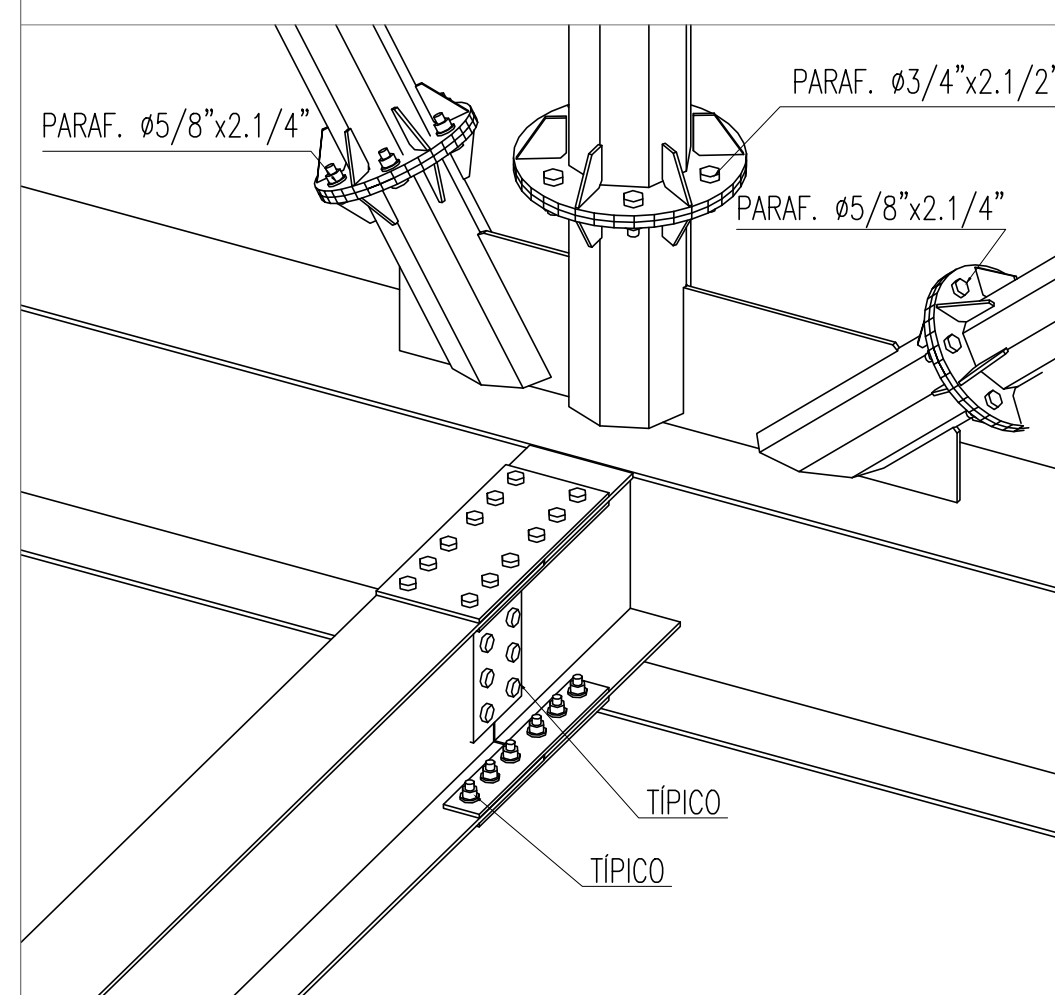
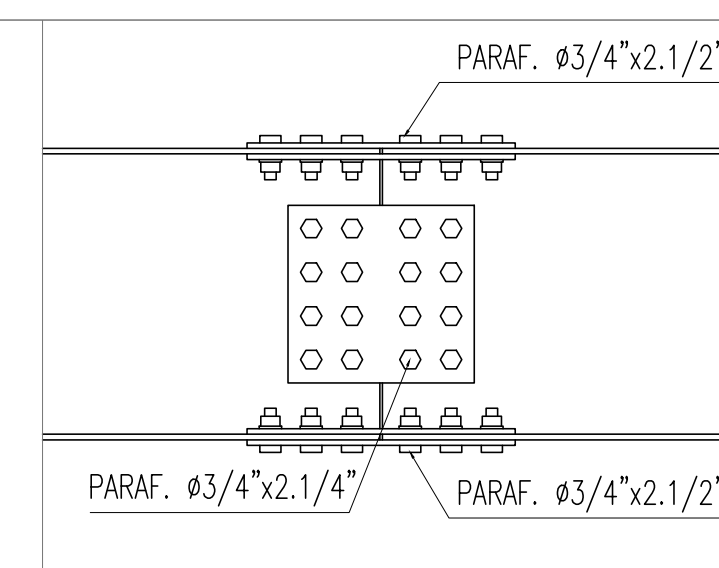
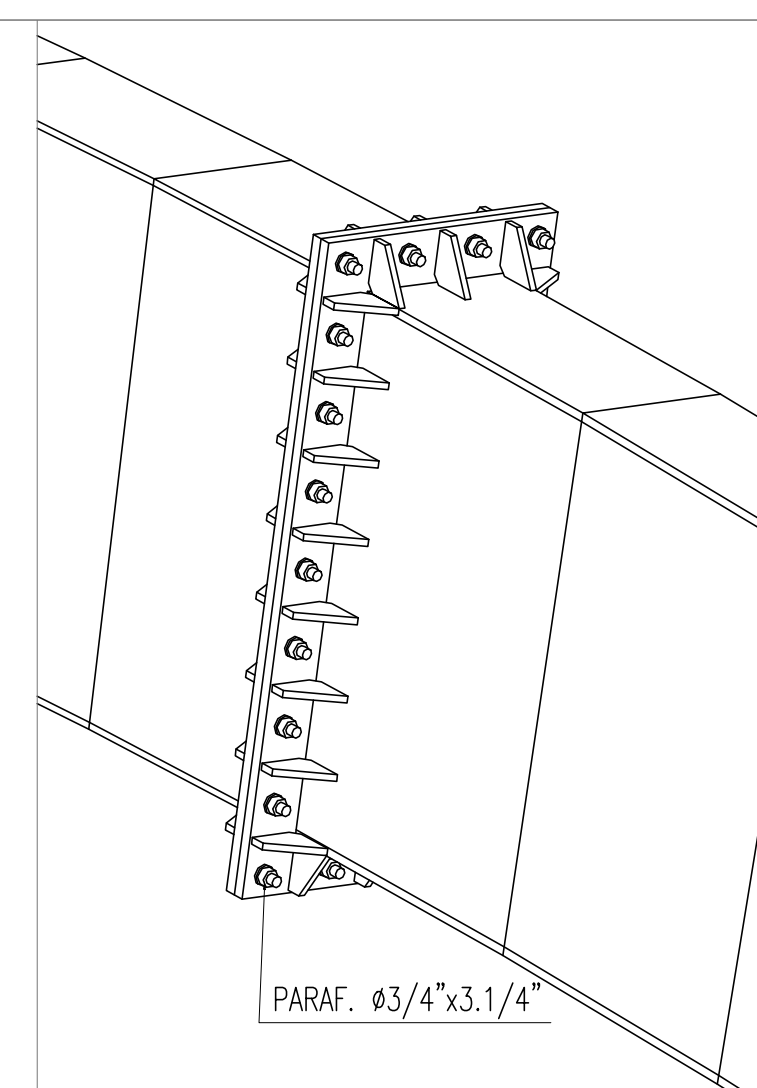
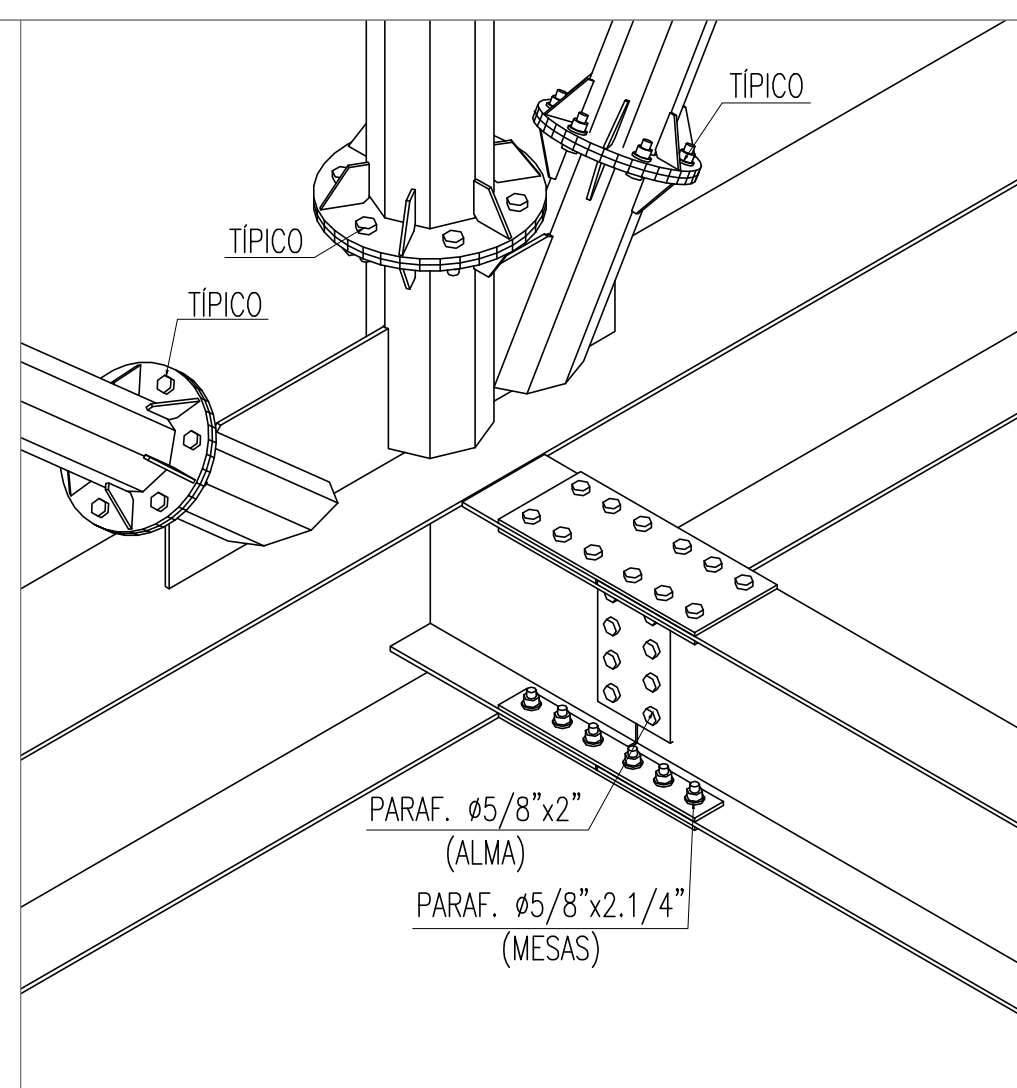
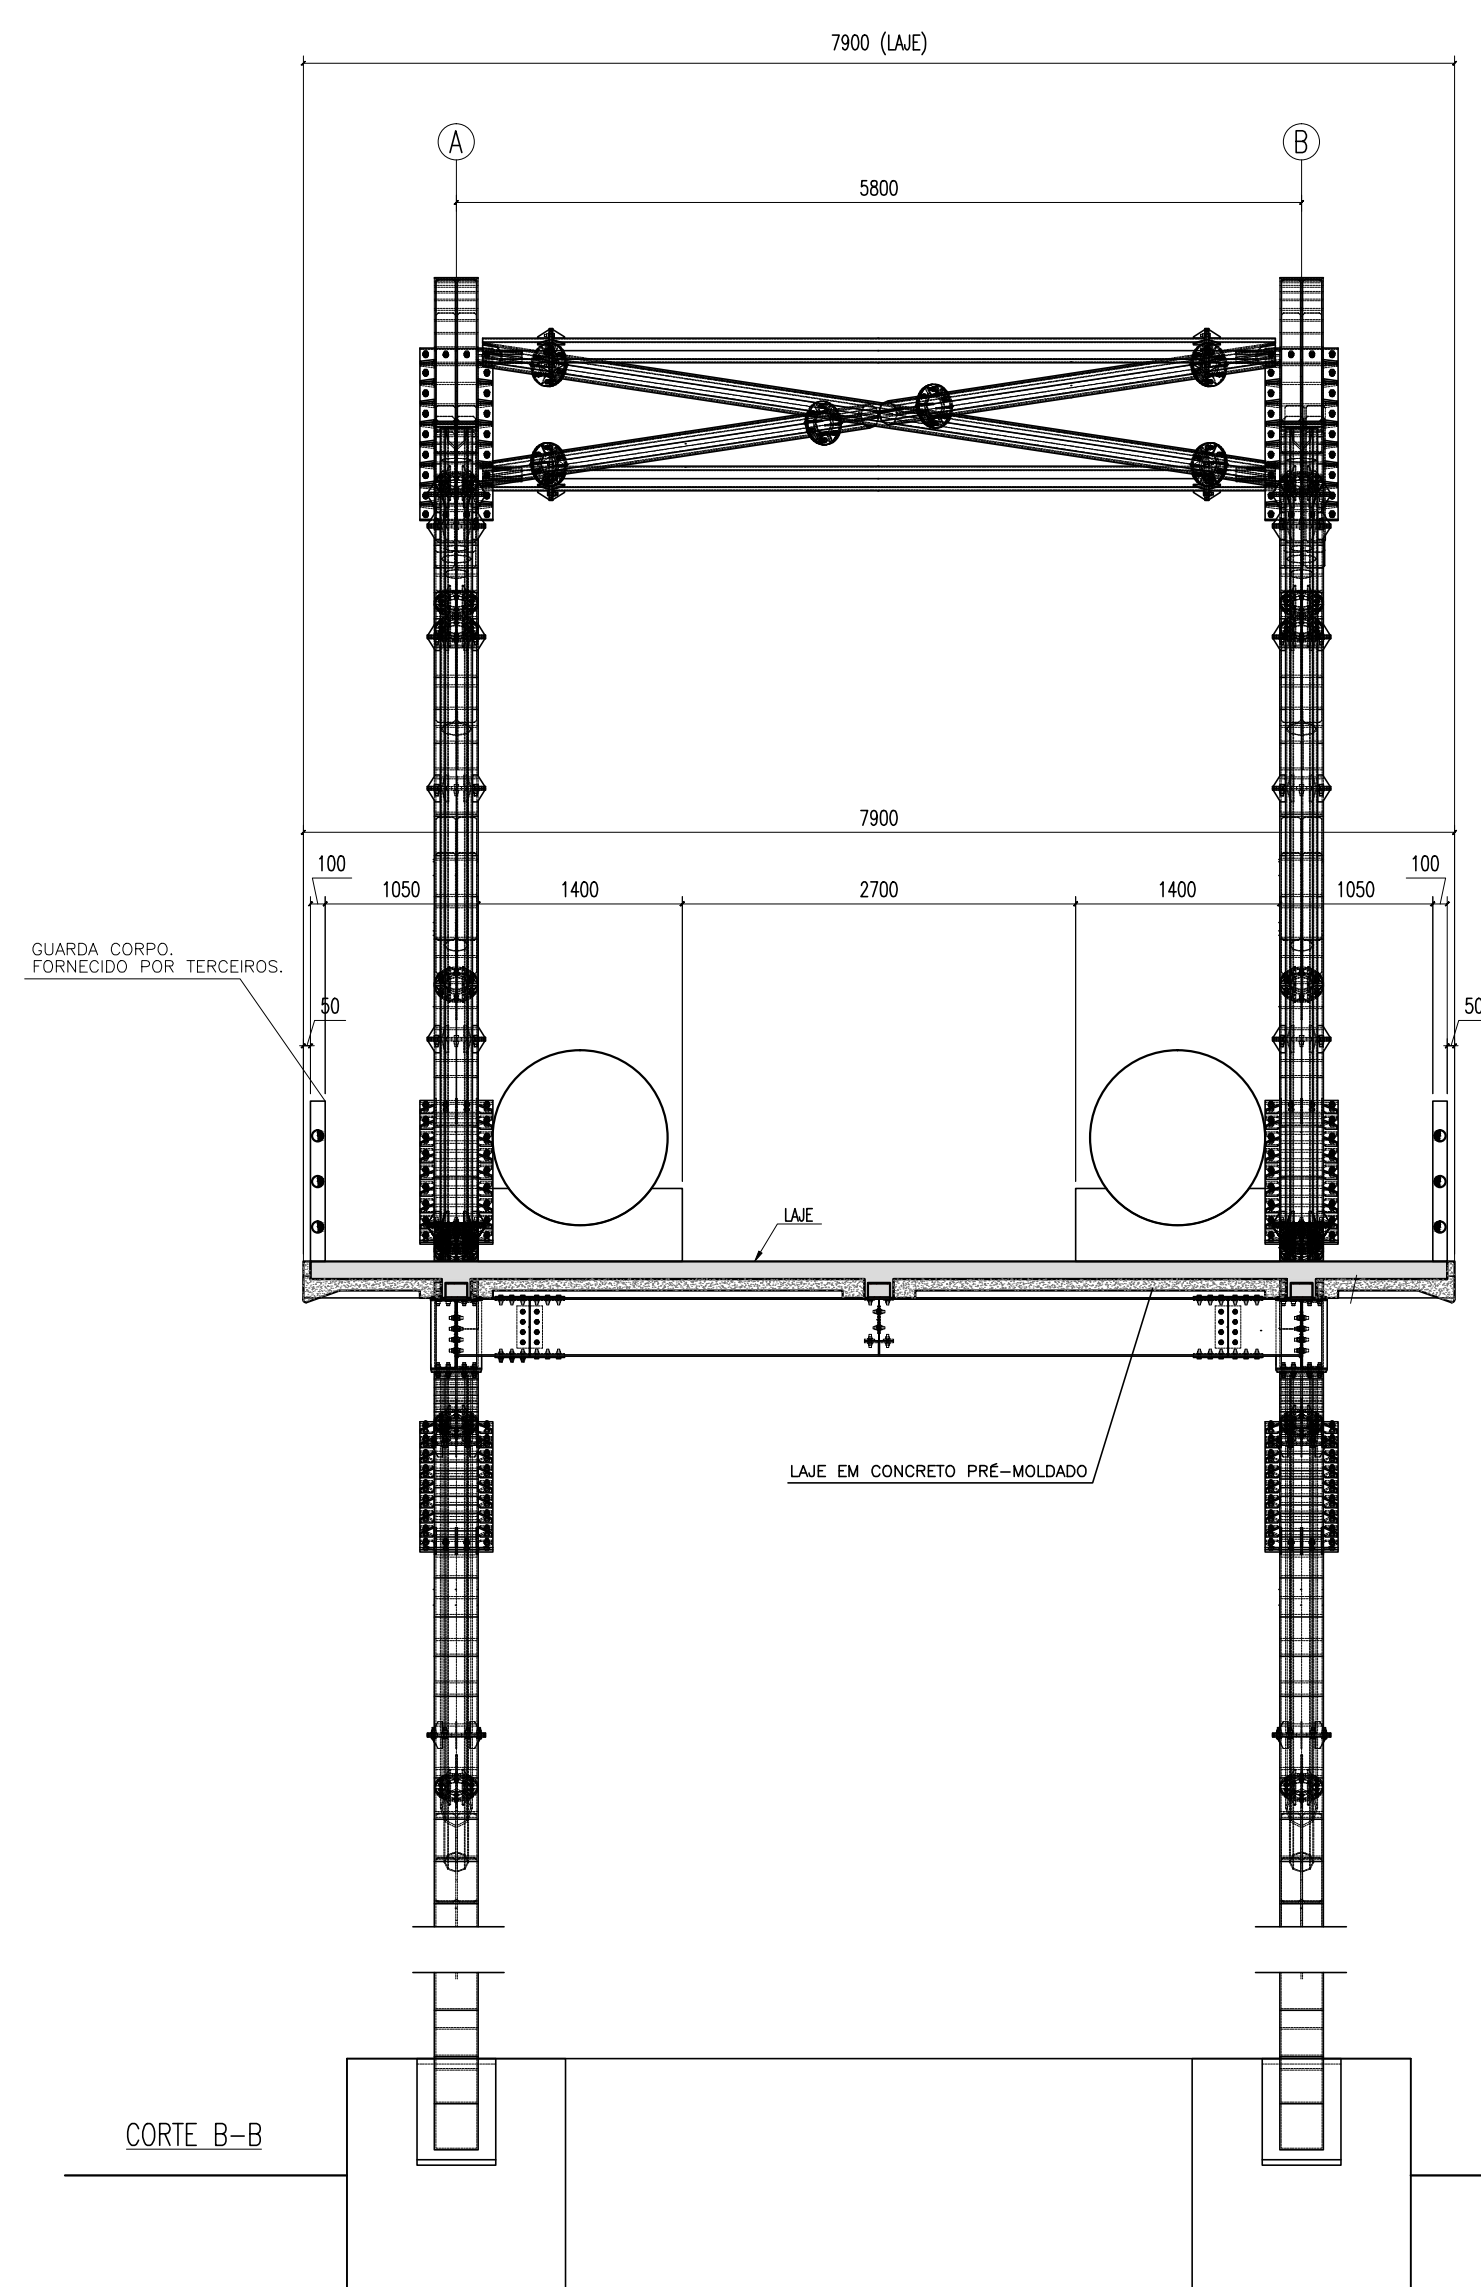
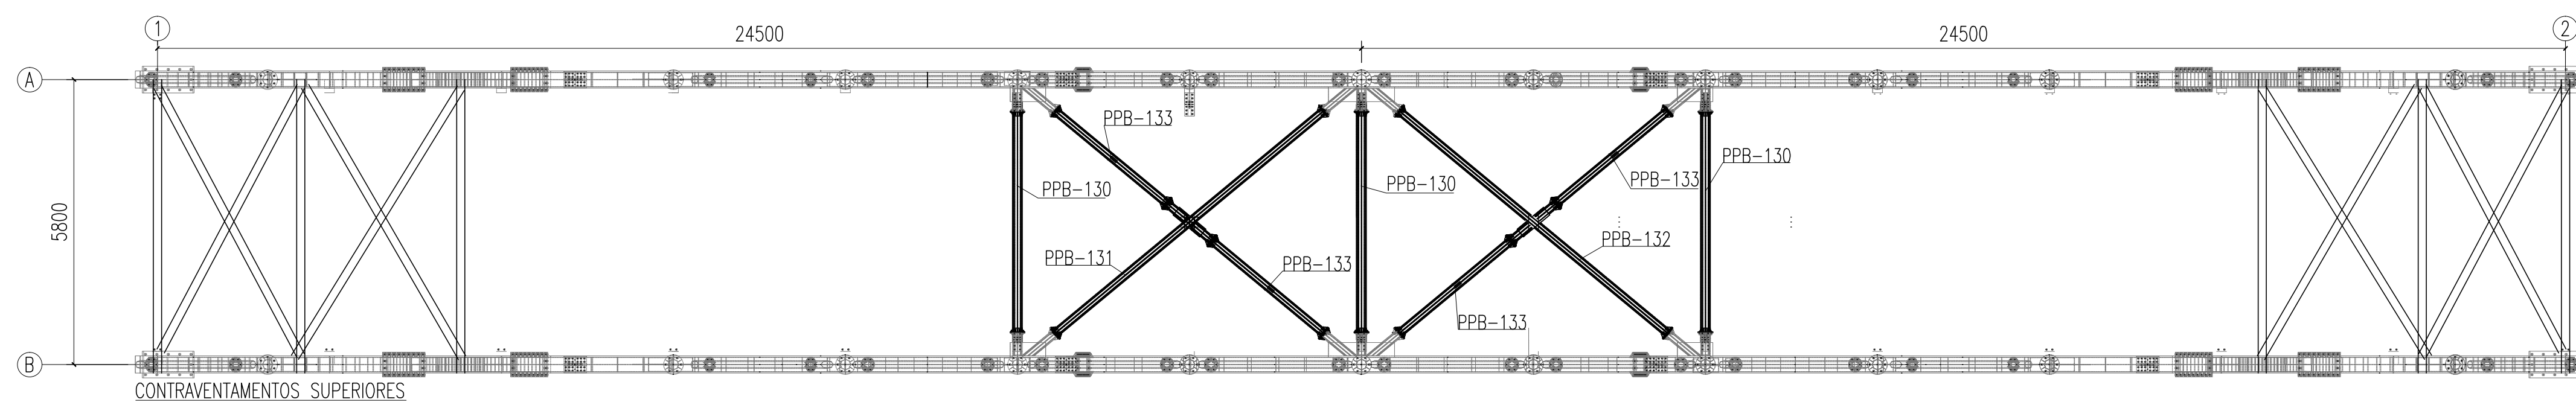
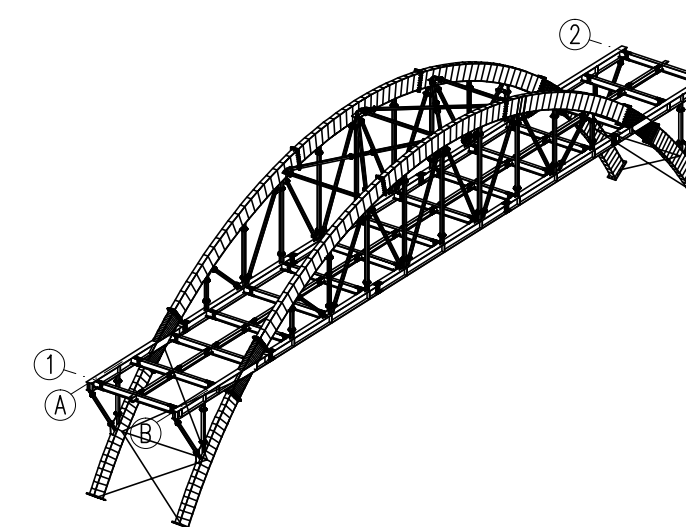


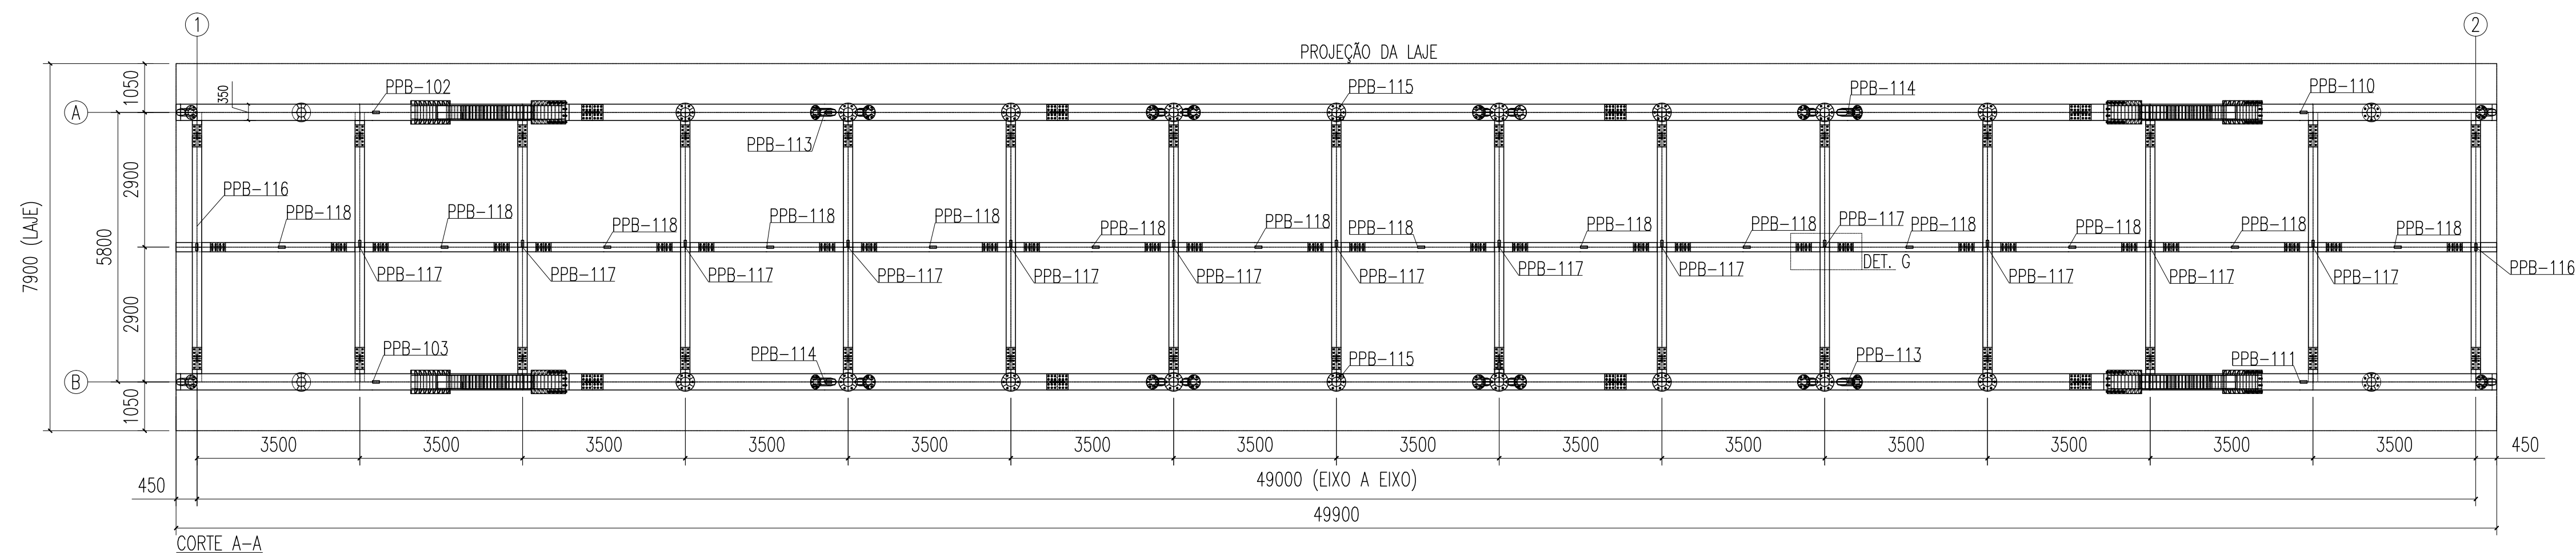

LISTA DE EXPEDIÇÃO-PARA UM MÓDULO DE 50m						
MARCA	QTE	DESCRIÇÃO	PESO UN	PREÇO UN	SUP. TOT.	NOTAS
PPF-101	2	ARCO DO APÊLID	2471,4	4942,8	59,1	
PPF-102	1	LONGARINA	2395,5	2395,5	45,7	
PPF-103	1	LONGARINA	2390,3	2390,3	45,5	
PPF-104	1	ARCO	3595,3	3595,3	56,4	
PPF-105	1	ARCO	3595,3	3595,3	56,4	
PPF-106	1	ARCO	3661,1	3661,1	46,5	
PPF-107	1	ARCO	3661,1	3661,1	46,5	
PPF-108	1	ARCO	2595,3	2595,3	24,1	
PPF-109	1	ARCO	2595,3	2595,3	24,1	
PPF-110	1	LONGARINA	2390,3	2390,3	39,8	
PPF-111	1	LONGARINA	2395,5	2395,5	36,1	
PPF-112	2	ARCO DO APÊLID	2471,4	4942,8	19,1	
PPF-113	2	LONGARINA	1024,6	2049,2	65,5	
PPF-114	2	LONGARINA	1024,6	2049,2	65,5	
PPF-115	2	LONGARINA	1229,8	2459,6	74,7	
PPF-116	2	TRANSVERSINA	264,5	529,0	17,7	
PPF-117	123	TRANSVERSINA	264,5	32438,5	115,3	
PPF-118	1	LONGARINA CENTRAL	102,0	10430,0	39,4	
PPF-119	4	TRAVAMENTO VERTICAL	131,2	524,8	8,9	
PPF-120	4	TRAVAMENTO DIAGONAL	90,7	362,8	8,5	
PPF-121	4	TRAVAMENTO VERTICAL	75,8	312,9	6,9	
PPF-122	4	TRAVAMENTO DIAGONAL	82,7	334,8	6,8	
PPF-123	4	TRAVAMENTO VERTICAL	152,6	610,4	11,7	
PPF-124	4	TRAVAMENTO DIAGONAL	136,7	546,6	12,4	
PPF-125	4	TRAVAMENTO VERTICAL	196,5	786,0	14,5	
PPF-126	4	TRAVAMENTO DIAGONAL	142,1	568,4	12,8	
PPF-127	4	TRAVAMENTO VERTICAL	228,7	914,8	16,6	
PPF-128	4	TRAVAMENTO DIAGONAL	160,7	642,8	14,4	
PPF-129	2	TRAVAMENTO VERTICAL	233,9	475,8	8,6	
PPF-130	2	CONTRAVAMENTO	127,8	383,4	8,7	
PPF-131	1	CONTRAVAMENTO	244,1	244,1	5,6	
PPF-132	1	CONTRAVAMENTO	244,1	244,1	5,6	
PPF-133	1	CONTRAVAMENTO	89,1	356,4	8,4	
PPF-134	60	TAJA DE ENDELA - LONG - TRANS. (CALMA)	5,5	150,0	0,0	
PPF-135	120	TAJA DE ENDELA - LONG - TRANS. (MESA-INTERNO)	2,1	252,0	0,0	
PPF-136	60	TAJA DE ENDELA - LONG - TRANS. (MESA-EXTENDO)	6,0	360,0	12,1	
PPF-137	16	TAJA DE ENDELA - LONG - LONG. (CALMA)	4,9	78,4	3,2	
PPF-138	16	TAJA DE ENDELA - LONG - LONG. (MESA-INT)	11,1	177,2	5,2	
PPF-139	16	TAJA DE ENDELA - LONG - LONG. (MESA-EXTENDO)	11,7	187,2	5,2	
PPF-140	56	TAJA DE ENDELA - TRANS - LONG. CENTRAL (CALMA)	3,1	173,6	7,3	
PPF-141	56	TAJA DE ENDELA - TRANS - LONG. CENTRAL (MESA-EXT.)	4,1	229,6	7,8	
PPF-144	112	TAJA DE ENDELA - TRANS - LONG. CENTRAL (MESA-INT.)	1,4	156,8	5,8	
					60979,5	1091,8

1) TODAS DIMENSÕES EM MILÍMETROS
2) UTILIZAR ELETRODOS AWS E 70-18 60-13
3) TODOS OS PARAFUSOS SÃO ASTM A-325 COM PORCAS E ARRUELAS LISAS(E.A.)

1	2	
---	---	---	---	---	---	---	---	---	----	----	-----	-----	

0	EMISSION INICIAL	02/01/2017	VICTOR	MÁRCIO	ARI
DESCRIÇÃO					

AS INFORMAÇÕES DESTE DOCUMENTO SÃO PROPRIEDADE DA HISPANO/EBESA, SENDO PROIBIDA UTILIZAÇÃO FORA DA SUA FINALIDADE.



EBESA EMPRESA BRASILEIRA DE EQUIPAMENTOS S/A
Rua Costa Barros, 915 Sl 207 - Edifício Ebano - Aldeota CEP: 60160-280- Fortaleza -
Rne/Fax: (85) 3236-1744

CLIENTE: CONSTRUCTORA CELI

OBRA: PONTE - RIO PEDRA BRANCA

ASSUNTO: PLANTAS E DETALHES.

PROJ.: PCA	DESENHO.: EBESA	VERIF.: MÁRCIO	APROV.: HUDSON
ESCALA: INDICADA	O.F.: --	FOLHA: 03/04	
DATA: 02/01/2017	Nº: EM-129.16MH-M003 R0		