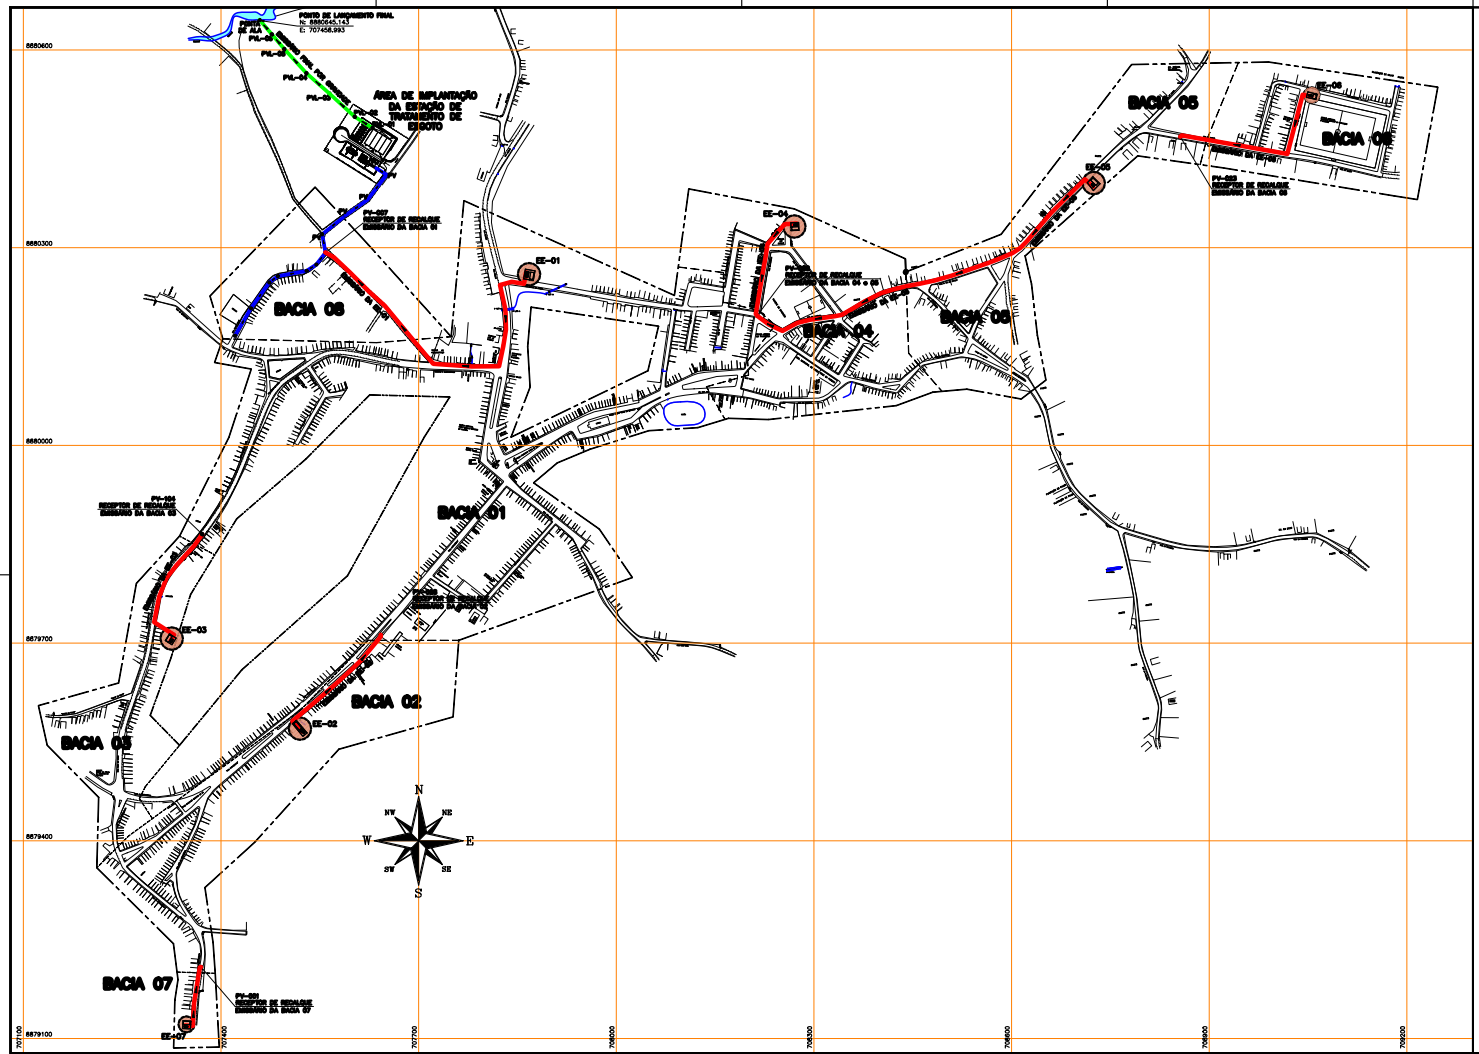

LEGENDA

- LIMITE DA ÁREA DO ESCOPO DO TRABALHO
- LIMITE DAS BACIAS DE CONTRIBUIÇÃO
- EMISSÁRIO DE RECALQUE DE ESGOTO
- TRECHO DE REDE POR GRAVIDADE COM DESTINO À ETE
- EMISSÁRIO DE LANÇAMENTO DOS EFLUENTES TRATADOS
- SENTIDO DO FLUXO NA TUBULAÇÃO
- PV – LANÇAMENTO DO EMISSÁRIO
- PONTO DE LOCALIZAÇÃO DA ESTAÇÃO ELEVATÓRIA
- ESTAÇÃO ELEVATÓRIA DE ESGOTO

EE-01

FOLHA 01/01

REVISÃO										
Nº	DATA	DESCRIÇÃO	EXECUTADO POR	APROVADO POR	ACEITO	DATA	TÍTULO	NÚMERO
1	17/04/2013	INSERÇÃO DO PONTO DE INDICAÇÃO DE COORDENADAS GEOGRÁFICAS	LJ ENGENHARIA					

DESENHO DE REFERÊNCIA

NOTAS

VISTO E ACEITO
ESTA ACEITAÇÃO NÃO ISENTA A CONTRATADA DAS RESPONSABILIDADES E OBRIGAÇÕES CONTIDAS NO CONTRATO

ANALISADO	
APROVADO	
VISTO	

EXECUTADO POR
LJ ENGENHARIA, SANEAMENTO E MEIO AMBIENTE LTDA.
R. DESEMBARGADOR BANDEIRA, 1204, BAIRRO CENTRO, ARACAJU-SE, CEP: 49010-120
FONE/FAX: (79) 3211-8000 / 3211-8001 – SITE: WWW.LJENGENHARIA.COM.BR – E-MAIL: LJENGENHARIA@HOTMAIL.COM

TOPOGRAFIA	ETM ENGENHARIA	JUNHO/2012
DESENHO TOPOGRAFIA	–	–
PROJETO	ENG. LYNDON JOHNSON V. SILVA	OUTUBRO/2012
DESENHO PROJETO	LARRY LUCHÃA	OUTUBRO/2012
APROVAÇÃO	ENG. LYNDON JOHNSON V. SILVA	CREA 6607/D-SE

DESO
COMPANHIA DE SANEAMENTO DE SERGIPE

ESTUDO DE CONCEPÇÃO E PROJETOS BÁSICO E EXECUTIVO DO SISTEMA DE ESGOTAMENTO SANITÁRIO DA CIDADE DE SIMÃO/SE

PROJETO HIDRÁULICO – CONCEPÇÃO GERAL DO SISTEMA

PLANTA GERAL

REVISÃO:	ESCALA:	Nº DESO:	Nº FOLHA:
1	1/5.000		SIM/CGS-GER-01_R1