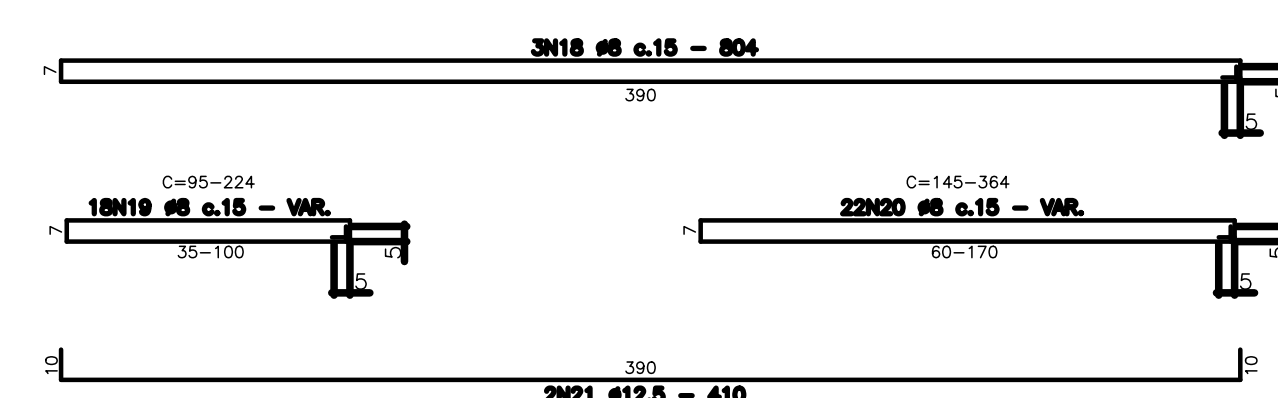
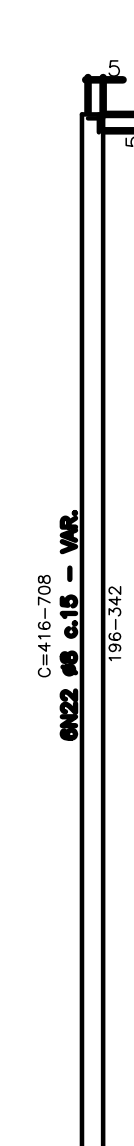
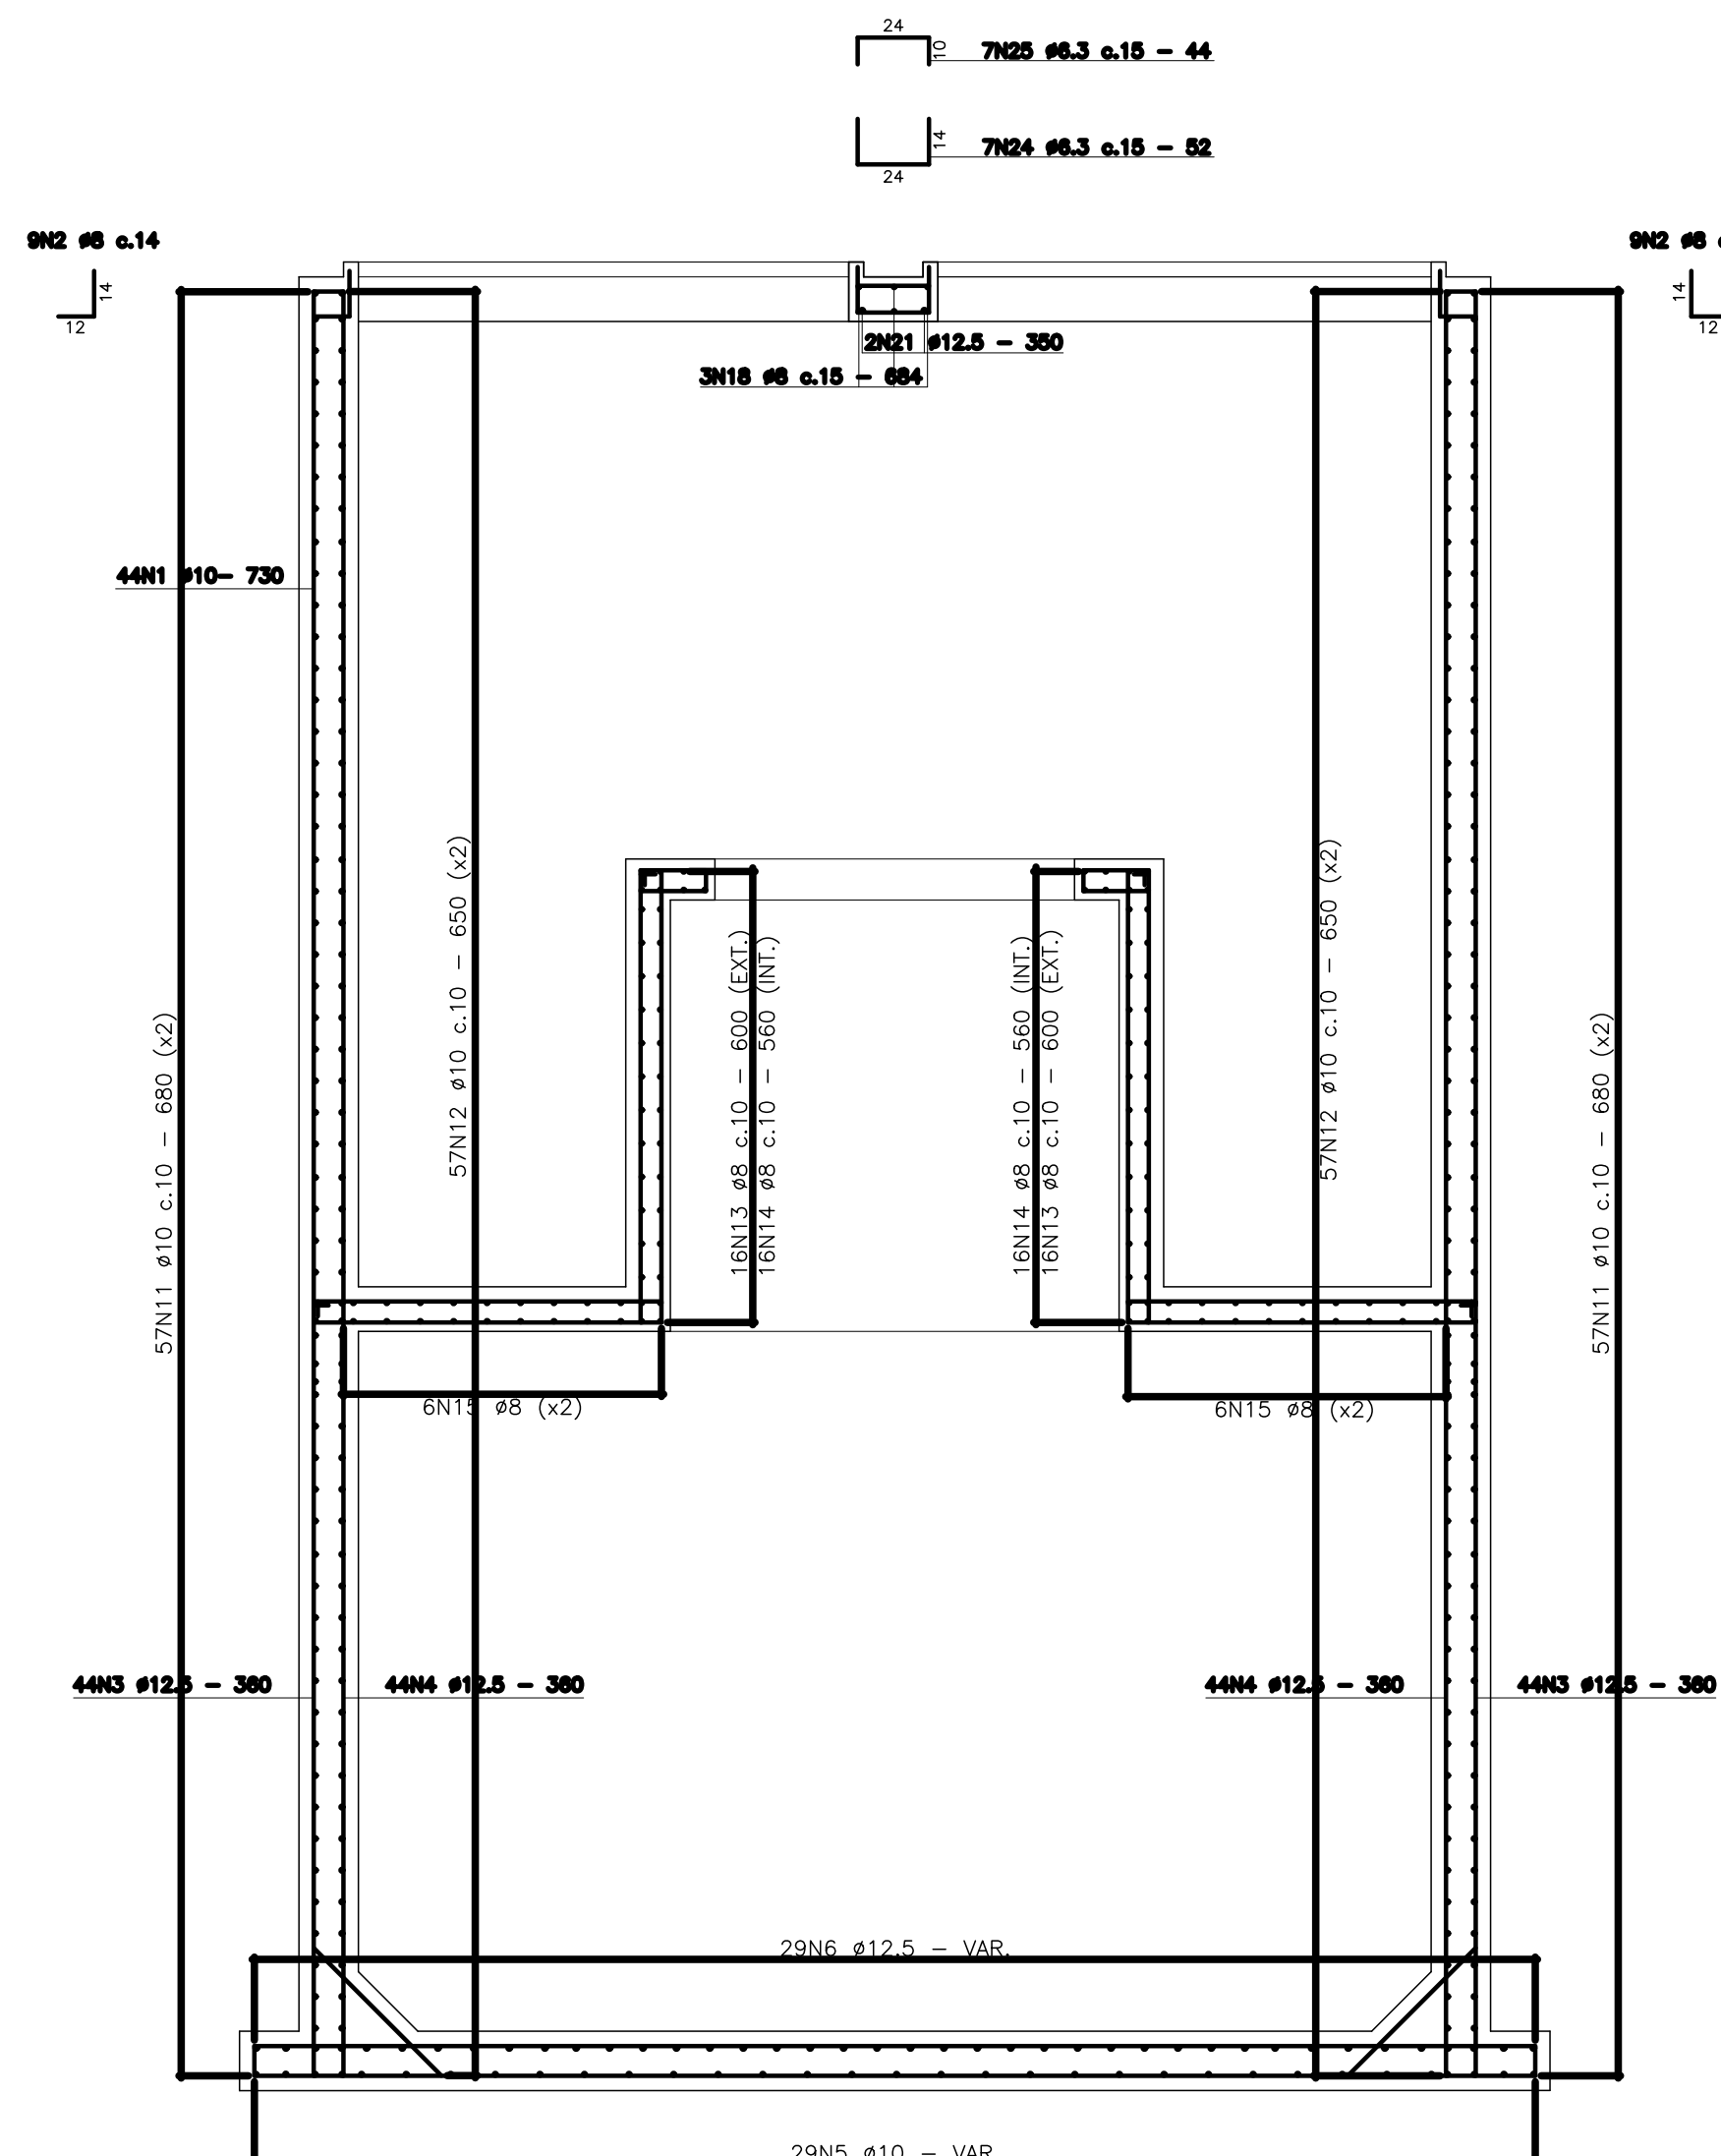
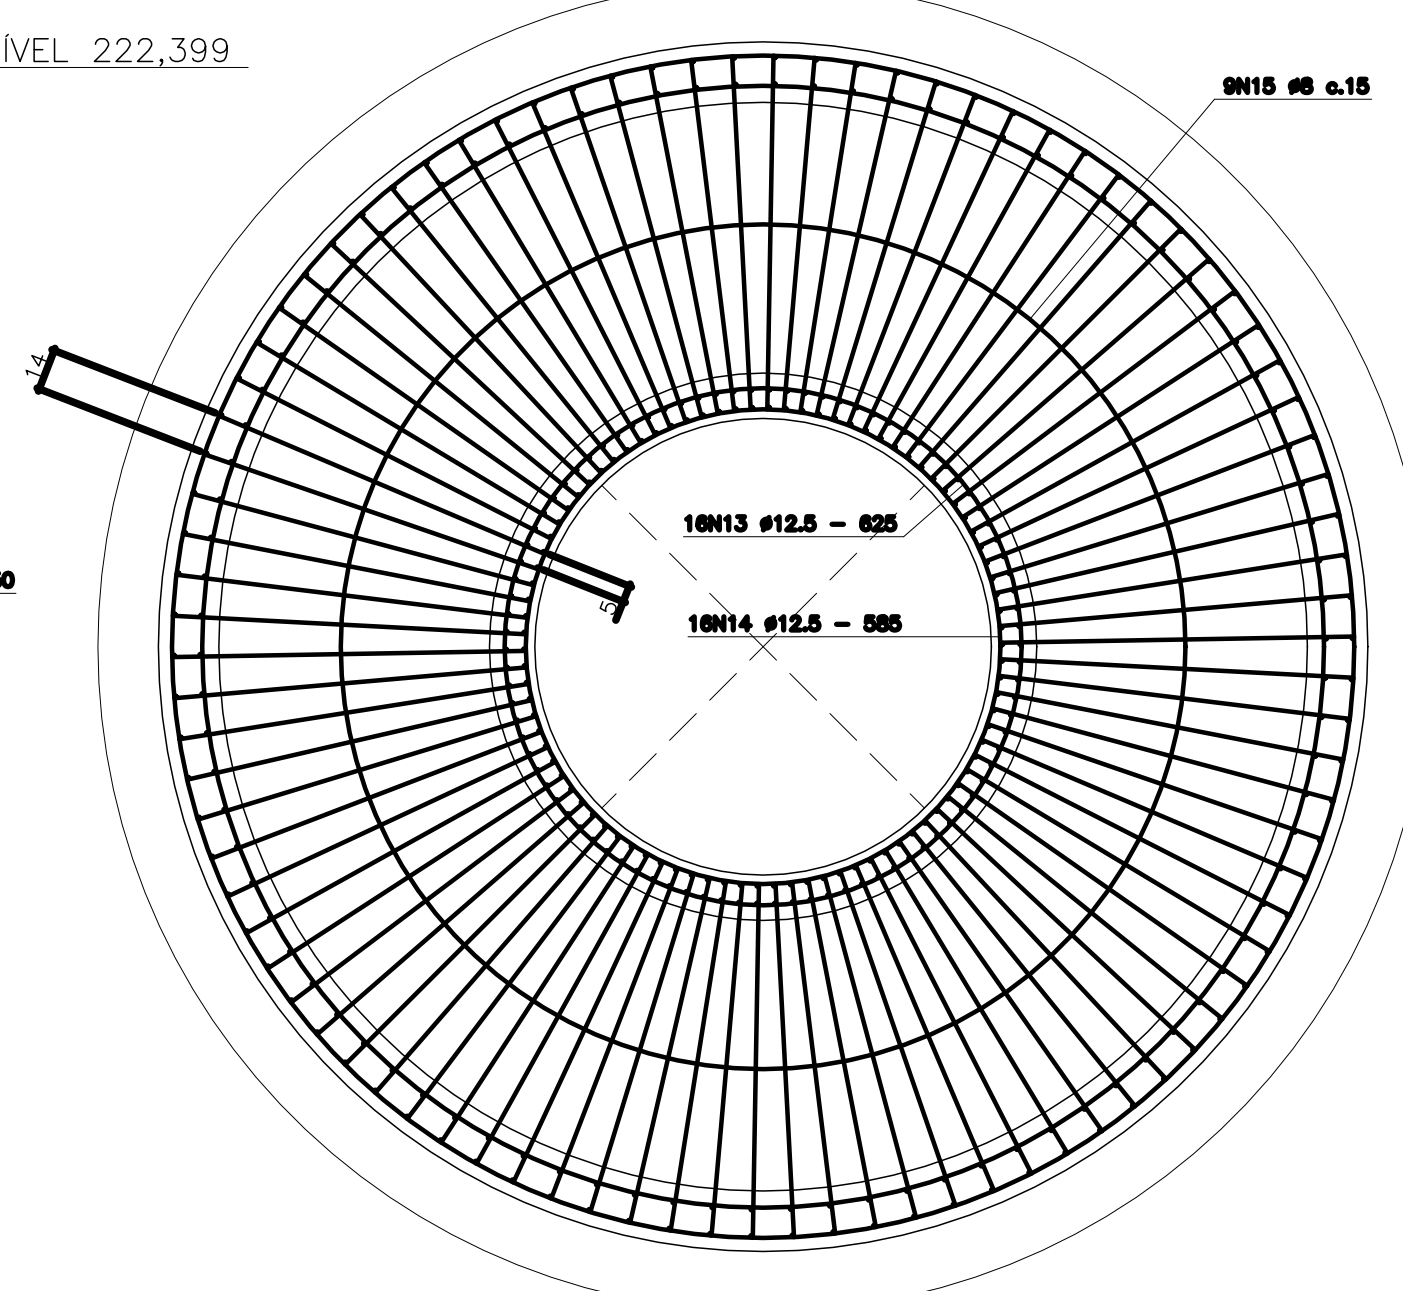


RESUMO TOTAL			
ANO	#	COMP (m)	PREÇO (R\$)
CA-50A	6,5	6,72	2
	8	890,00	200
	10	2434,30	1334
	12,5	806,80	878
TOTAL DE ANO			2813
VOLUME DE CONCRETO (m³)			13,68

[illegible]

			
SISTEMA: ESGOTAMENTO SANITÁRIO			
PROJETO: PROJETO DO SISTEMA DE ESGOTAMENTO SANITÁRIO - SIMÃO DIAS			
LOCALIZAÇÃO: SIMÃO DIAS / SE			
TÍTULO: ESTAÇÃO ELEVATÓRIA DE ESGOTOS C - PROJETO ESTRUTURAL - DETALHE DE ARMADURAS		REVISÃO: 01 ESCALA: 1/25	
PROJETOADO: <u>MARCIO LINS</u> 		Nº FOLHA: 4478-DE-20-EST-006	
REVISADO: <u>MARCIO LINS</u> 		FOLHA: 02/02	
VERIFICADO: <u>CLAUDIO ABRAO</u> 		APROVADO: <u>CLAUDIO ABRAO</u> 	