




DETALHE 01
PADRÃO DE ENTRADA DE ENERGIA-BAIXA TENSÃO (MURO OU MURETA)
SEM ESCALA

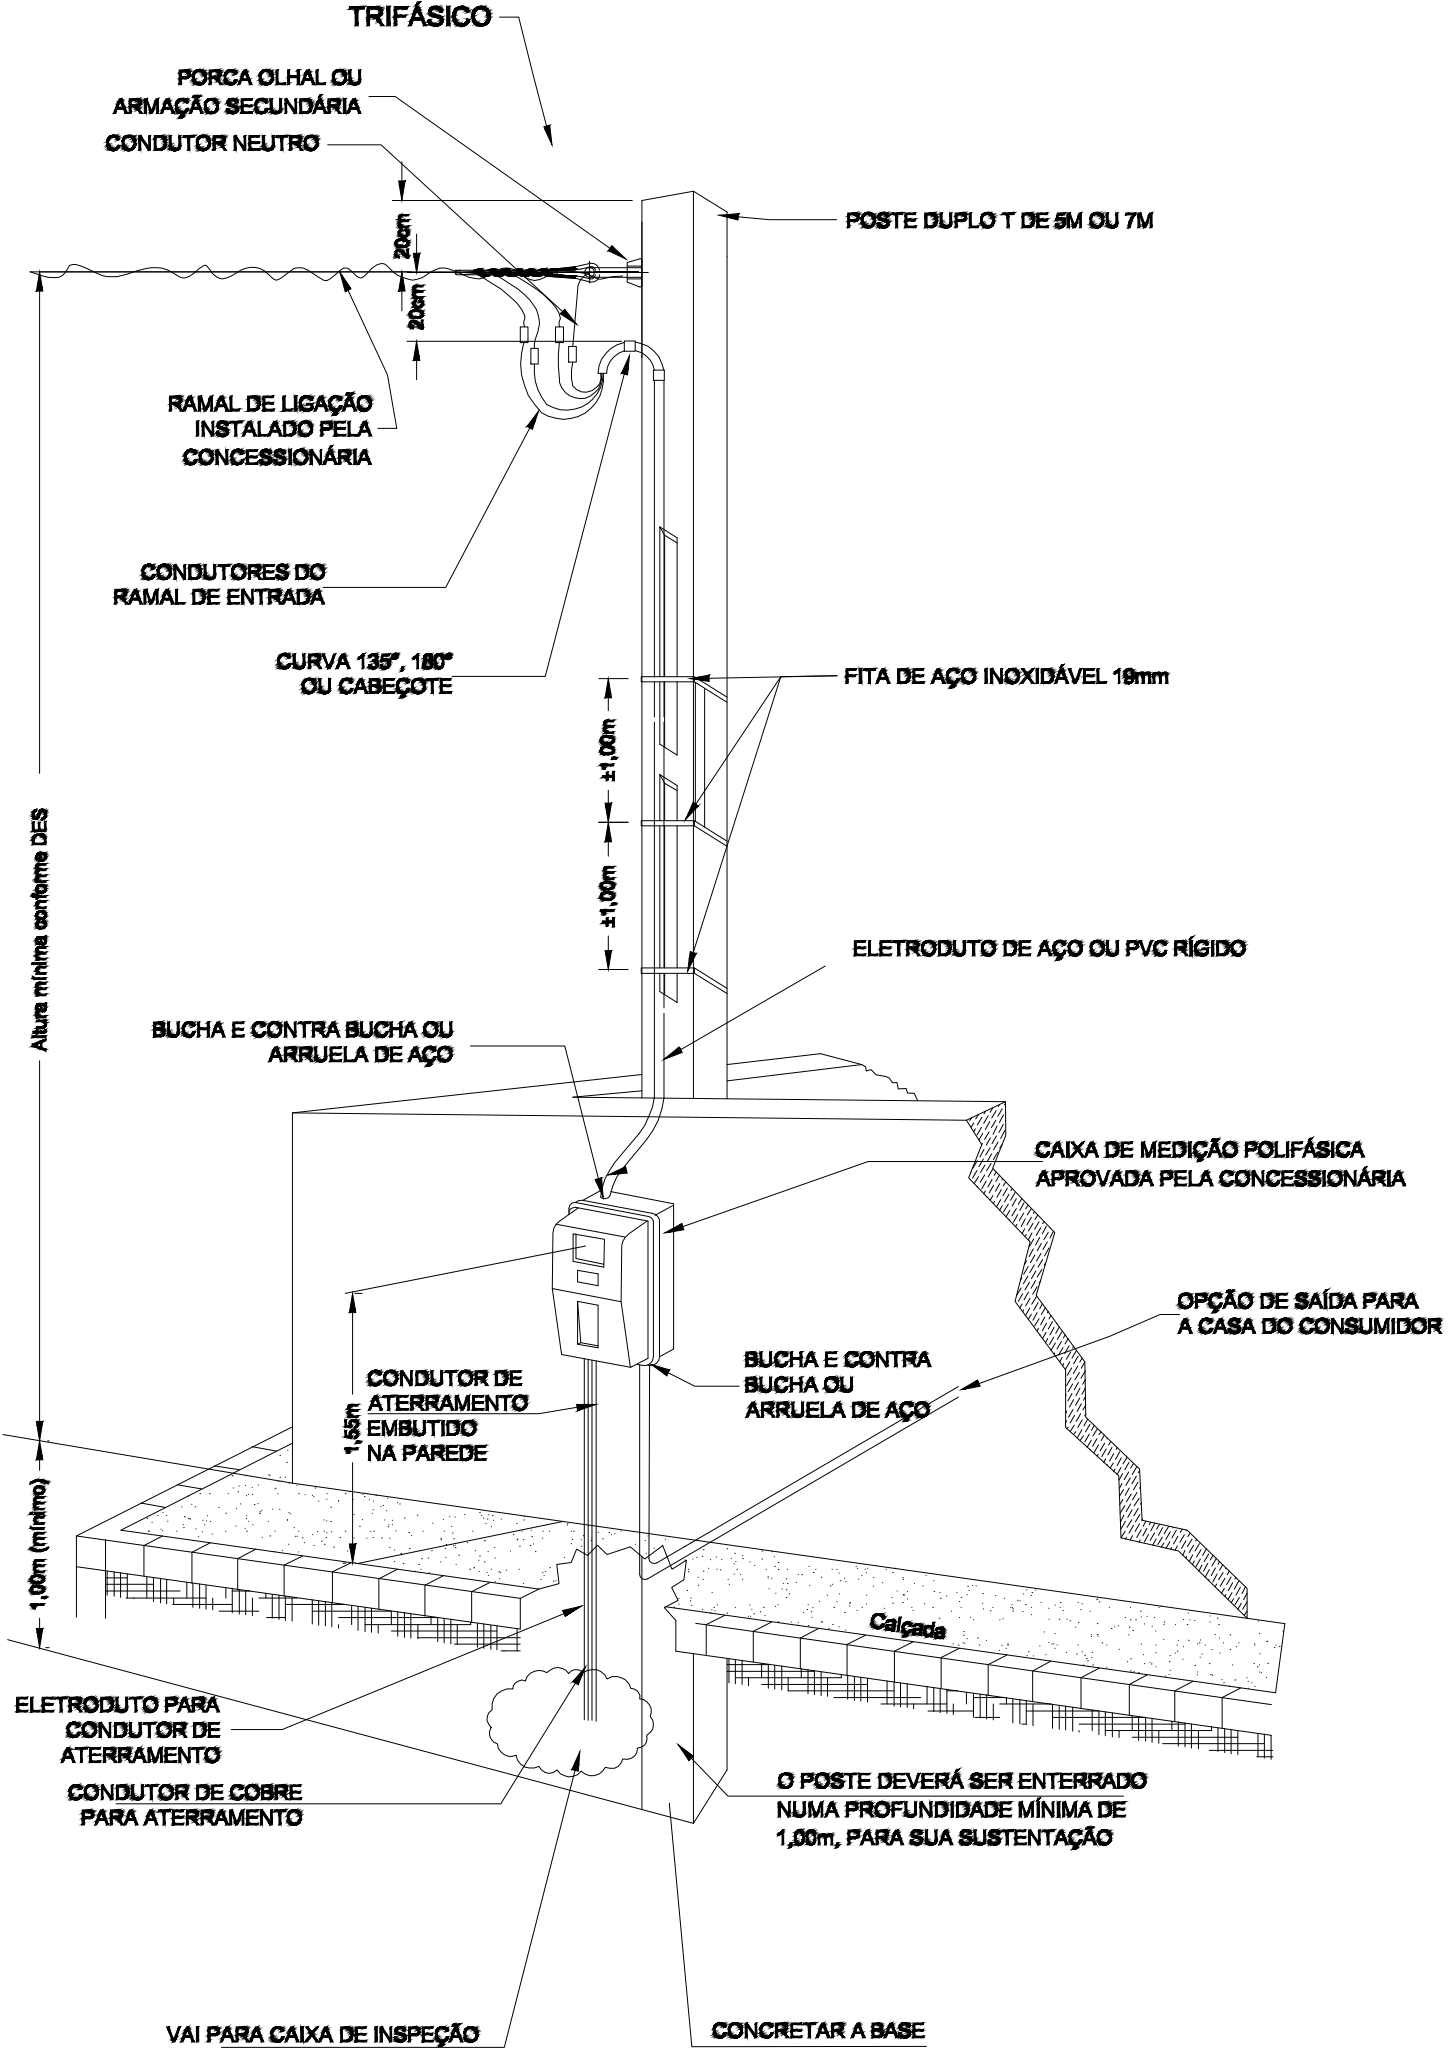


DETALHE 02
MALHA DE TERRA
SEM ESCALA

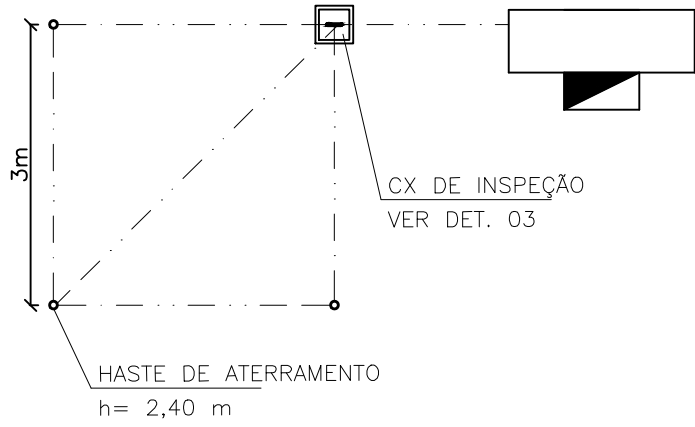

DETALHE 03
CX. DE INSPEÇÃO DE ATERRAMENTO
SEM ESCALA

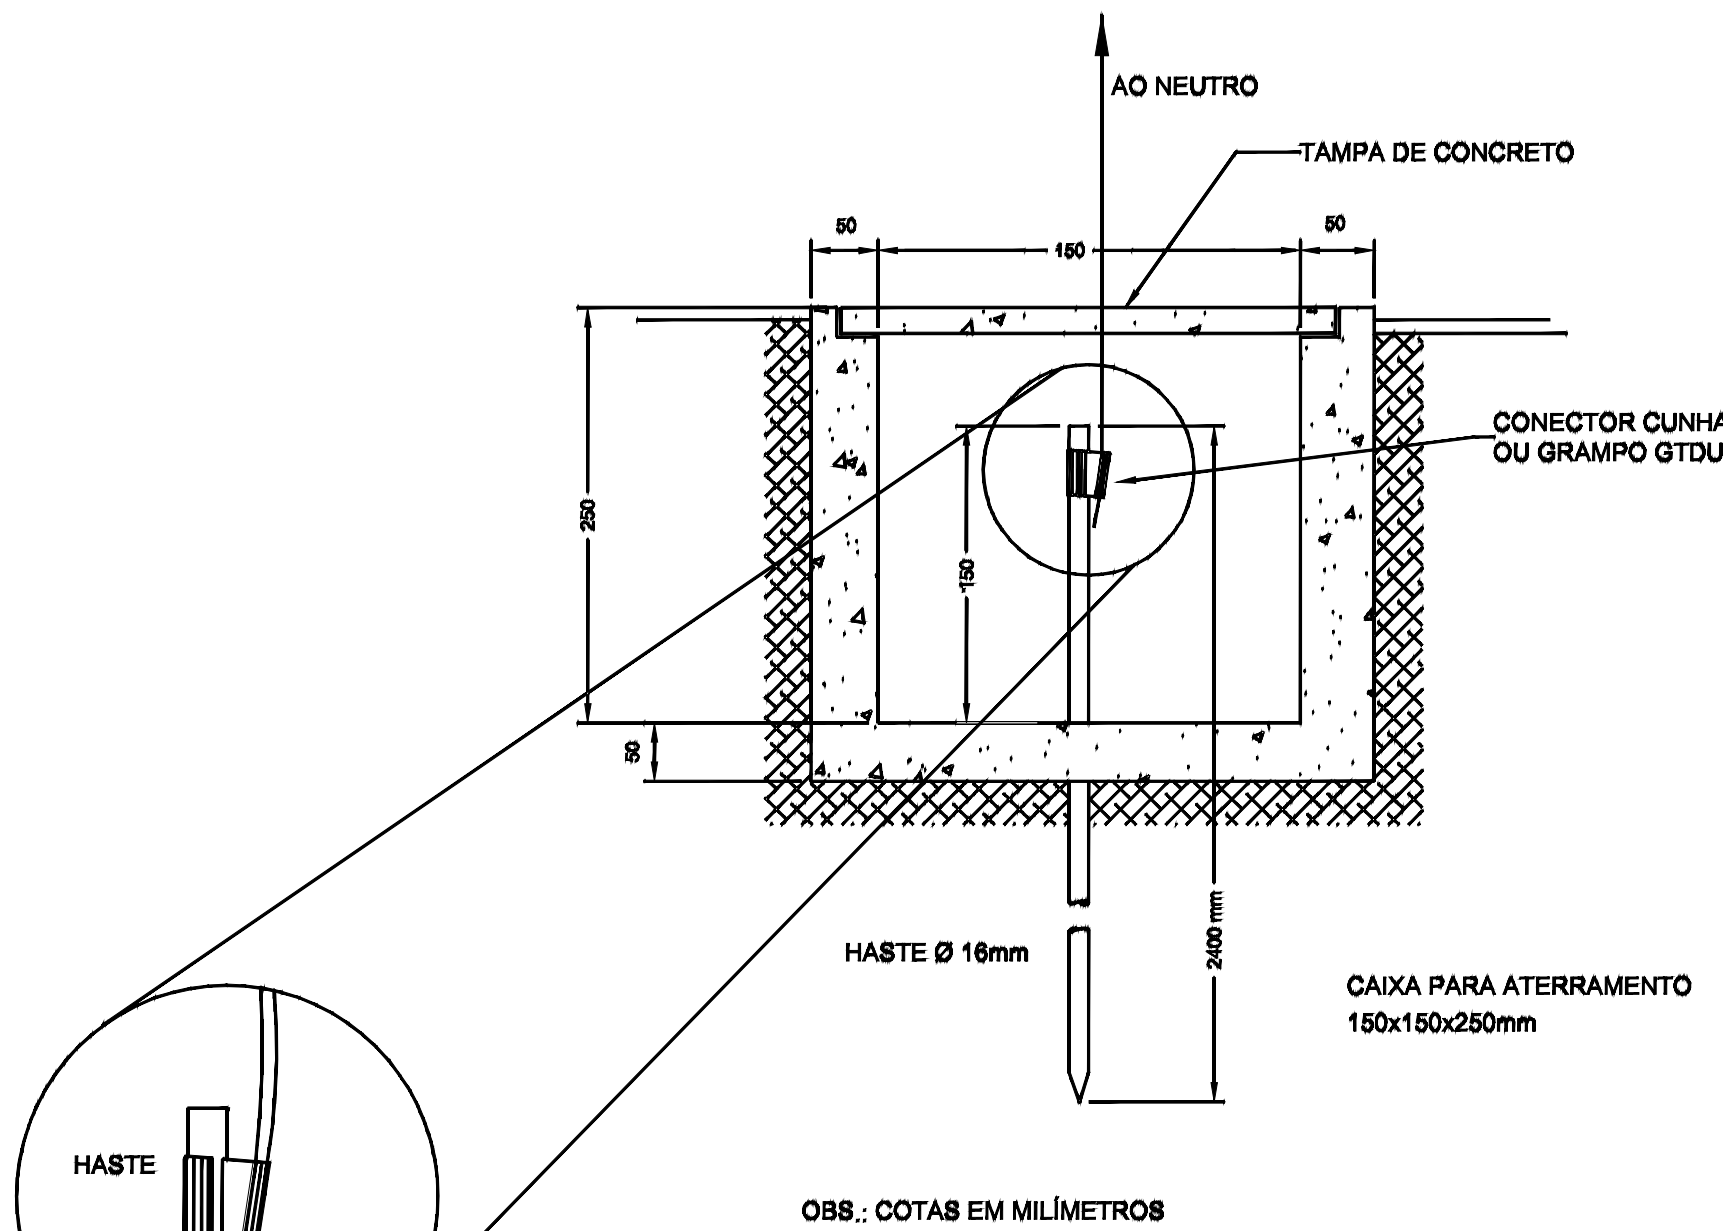


DETALHE 05
MURETA DO CCM
SEM ESCALA

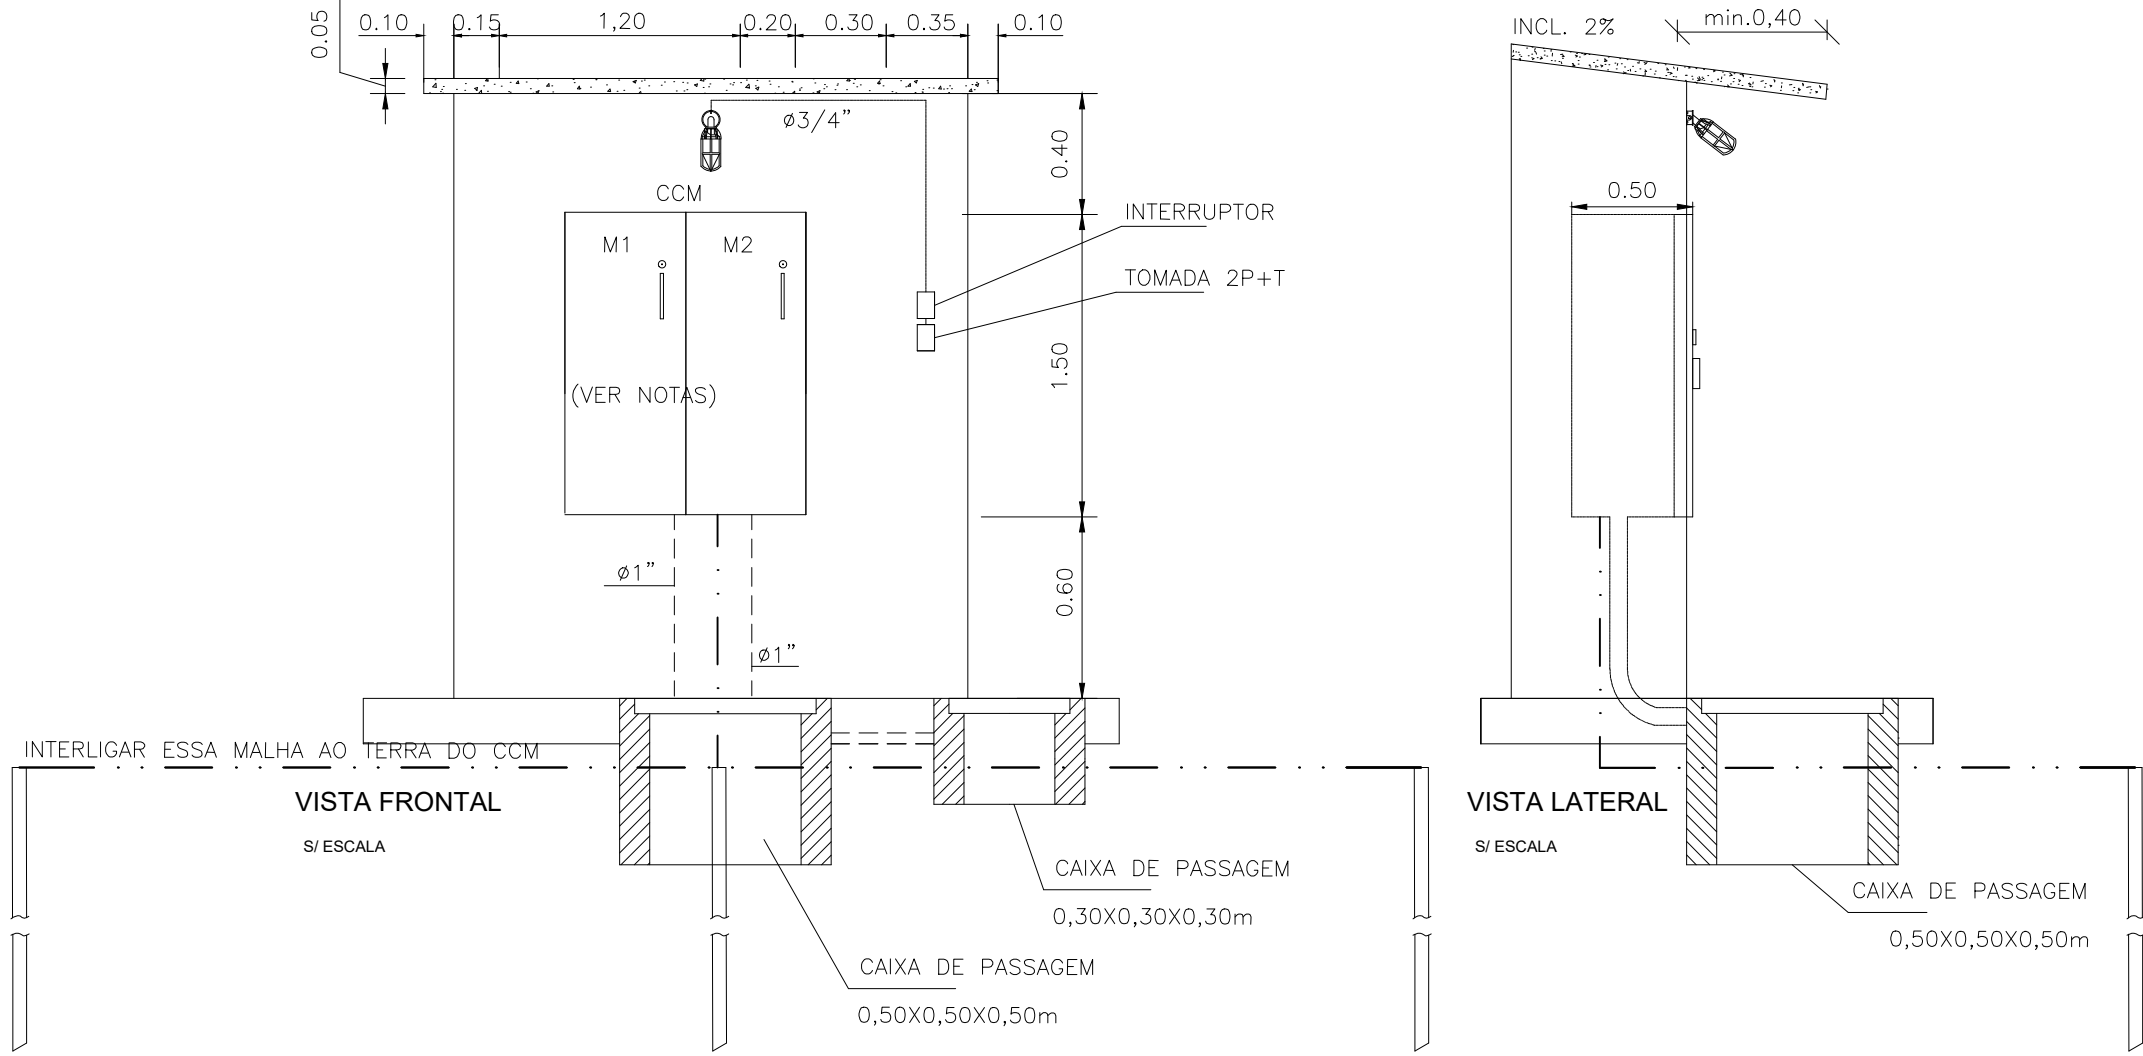


- NOTAS: - O DESENHO DA MURETA É ORIENTATIVO, DEVERÁ SER CONSULTADO O FABRICANTE DOS QUADROS E O RESPONSÁVEL PELA CONSTRUÇÃO CIVIL.
- OS PAINÉIS DE AUTOMAÇÃO E COMANDO DOS MOTORES, DEVERÃO SER MONTADOS LIVRE DE EXPOSIÇÃO DIRETA A RAIOS SOLARES, CHUVA OU MARESIÁ.
- OS PAINÉIS DE AUTOMAÇÃO E COMANDO DOS MOTORES, DEVERÃO SER PROVIDOS DE EXAUSTÃO ADEQUADA PARA QUE A TEMPERATURA FIQUE DENTRO DA FAIXA PERMITIDA - O A 40°C

DETALHE 04
CAIXA DE PASSAGEM
SEM ESCALA

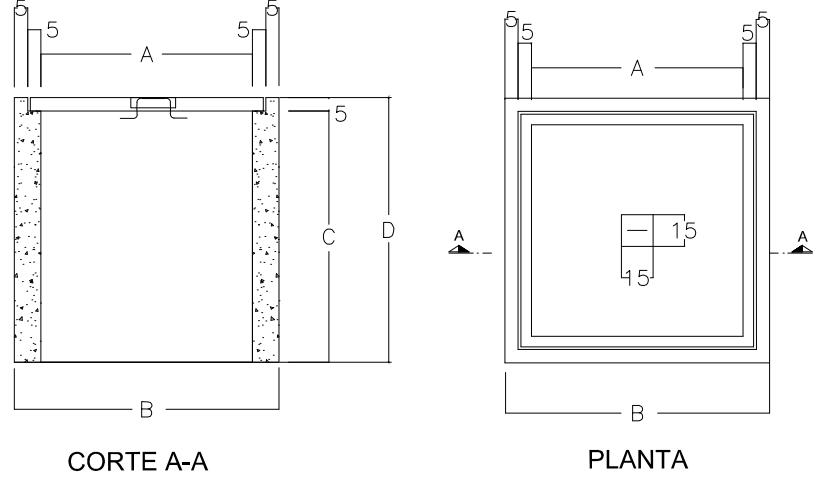

CAIXA DE PASSAGEM			
COTAS (cm)			
A	B	C	D
50	70	50	55
40	60	40	45
30	50	30	35
20	40	20	25

DETALHE 06
CAIXA DE MEDIÇÃO
ESQUEMA DE LIGAÇÃO
SEM ESCALA

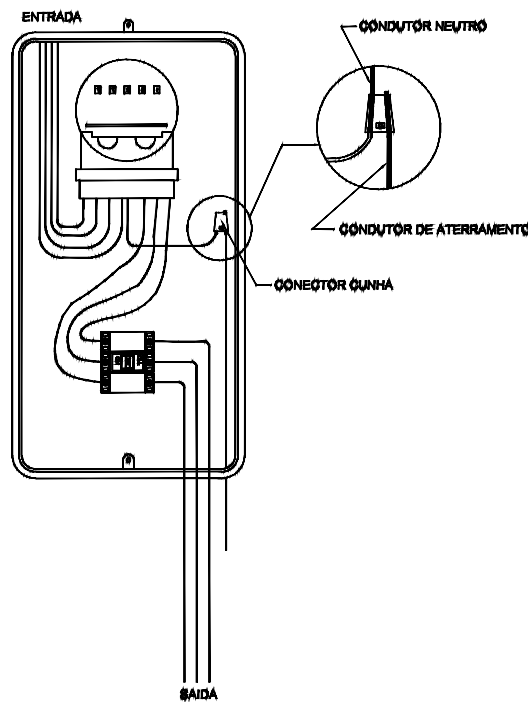

REVISÃO	DATA	DESENHO	DESCRIÇÃO DA REVISÃO	EMITENTE	VERIFICAÇÃO	APROVAÇÃO
02	17/01/22	JOSIEL	REVISÃO PARA ATENDER COMENTÁRIOS DO CLIENTE	A. MARTINI	A. MARTINI	CLAUDIO ARRAES
01	20/12/21	JOSIEL	REVISÃO PARA ATENDER COMENTÁRIOS DO CLIENTE	A. MARTINI	A. MARTINI	CLAUDIO ARRAES
00	18/10/21	JOSIEL	EMISSION INICIAL	A. MARTINI	A. MARTINI	CLAUDIO ARRAES
REVISÃO	DATA	DESENHO	DESCRIÇÃO DA REVISÃO	EMITENTE	VERIFICAÇÃO	APROVAÇÃO
EMISSION INICIAL	01/10/21	CLAUDIO ARRAES		LUIS MAURICIO	01/10/21	CLAUDIO ARRAES
	DATA	ELABORAÇÃO	VISTO	DATA	VERIFICAÇÃO	VISTO

SISTEMA:		ESGOTAMENTO SANITÁRIO	
PROJETO:		PROJETO DO SISTEMA DE ESGOTAMENTO SANITÁRIO - SIMÃO DIAS	
LOCALIDADE:		SIMÃO DIAS / SE	
TÍTULO:		PROJETO ELÉTRICO ESTAÇÃO ELEVATÓRIA DE ESGOTOS C - PADRÃO DE ENTRADA E DETALHES	
		REVISÃO: 02	
		ESCALA: INDICADA	
PROJETADO: AUGUSTO MARTINI 18 / 10 / 21		VERIFICADO: AUGUSTO MARTINI 18 / 10 / 21	
DESENHADO: JOSIEL GOMES 18 / 10 / 21		APROVADO: CLAUDIO ARRAES 18 / 10 / 21	
		Nº UFC: 4478-DE-C-20-ELE-003	
		FOLHA	