


FLUXOGRAMA TÍPICO DE OPERAÇÃO - BOMBAS

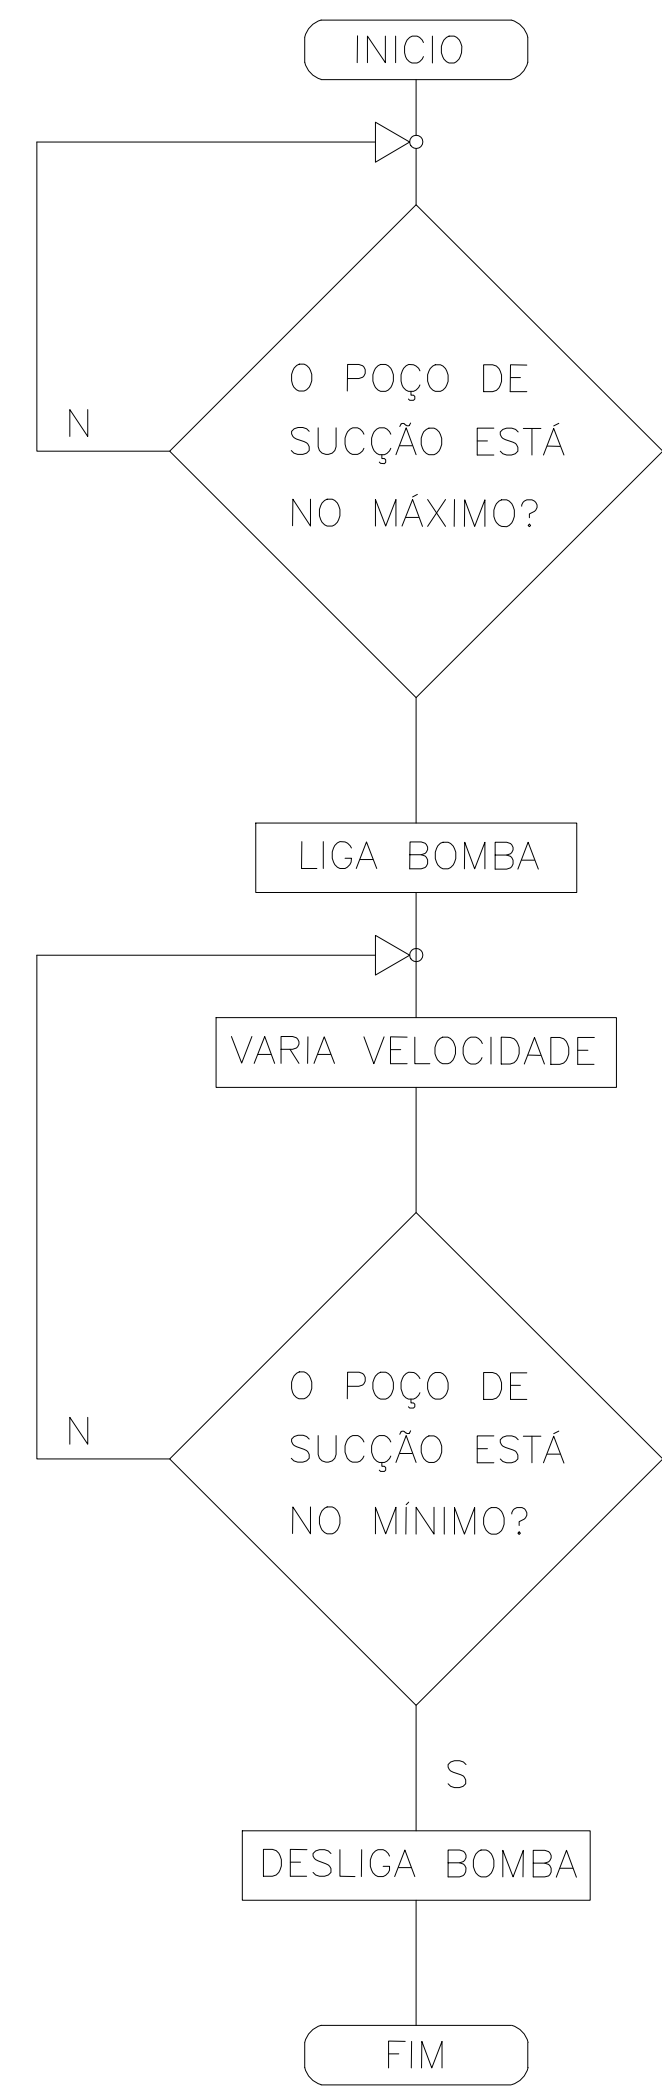

VISTA FRONTAL DO PAINEL DE AUTOMAÇÃO



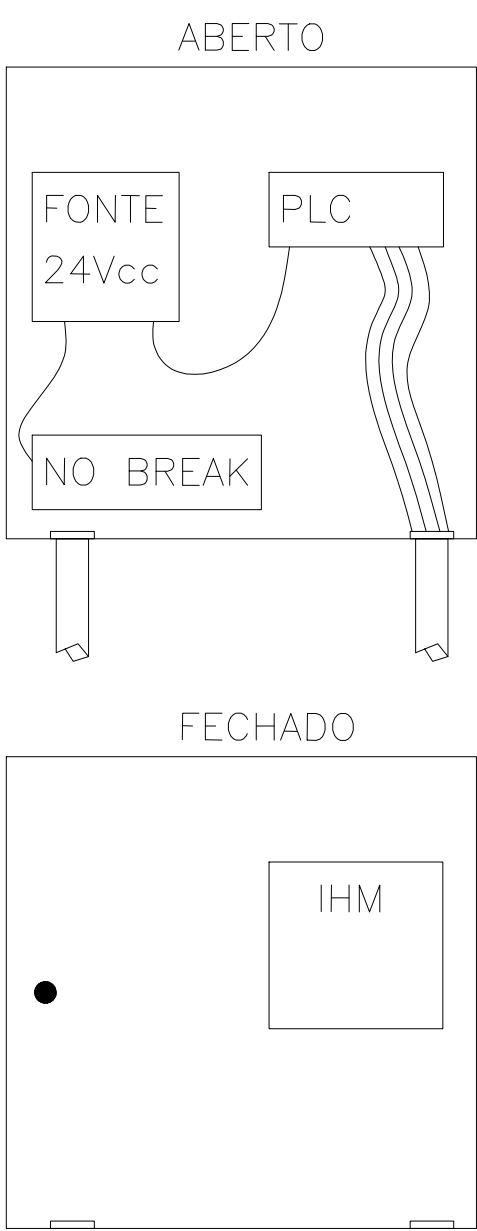


DIAGRAMA PAINEL DE AUTOMAÇÃO

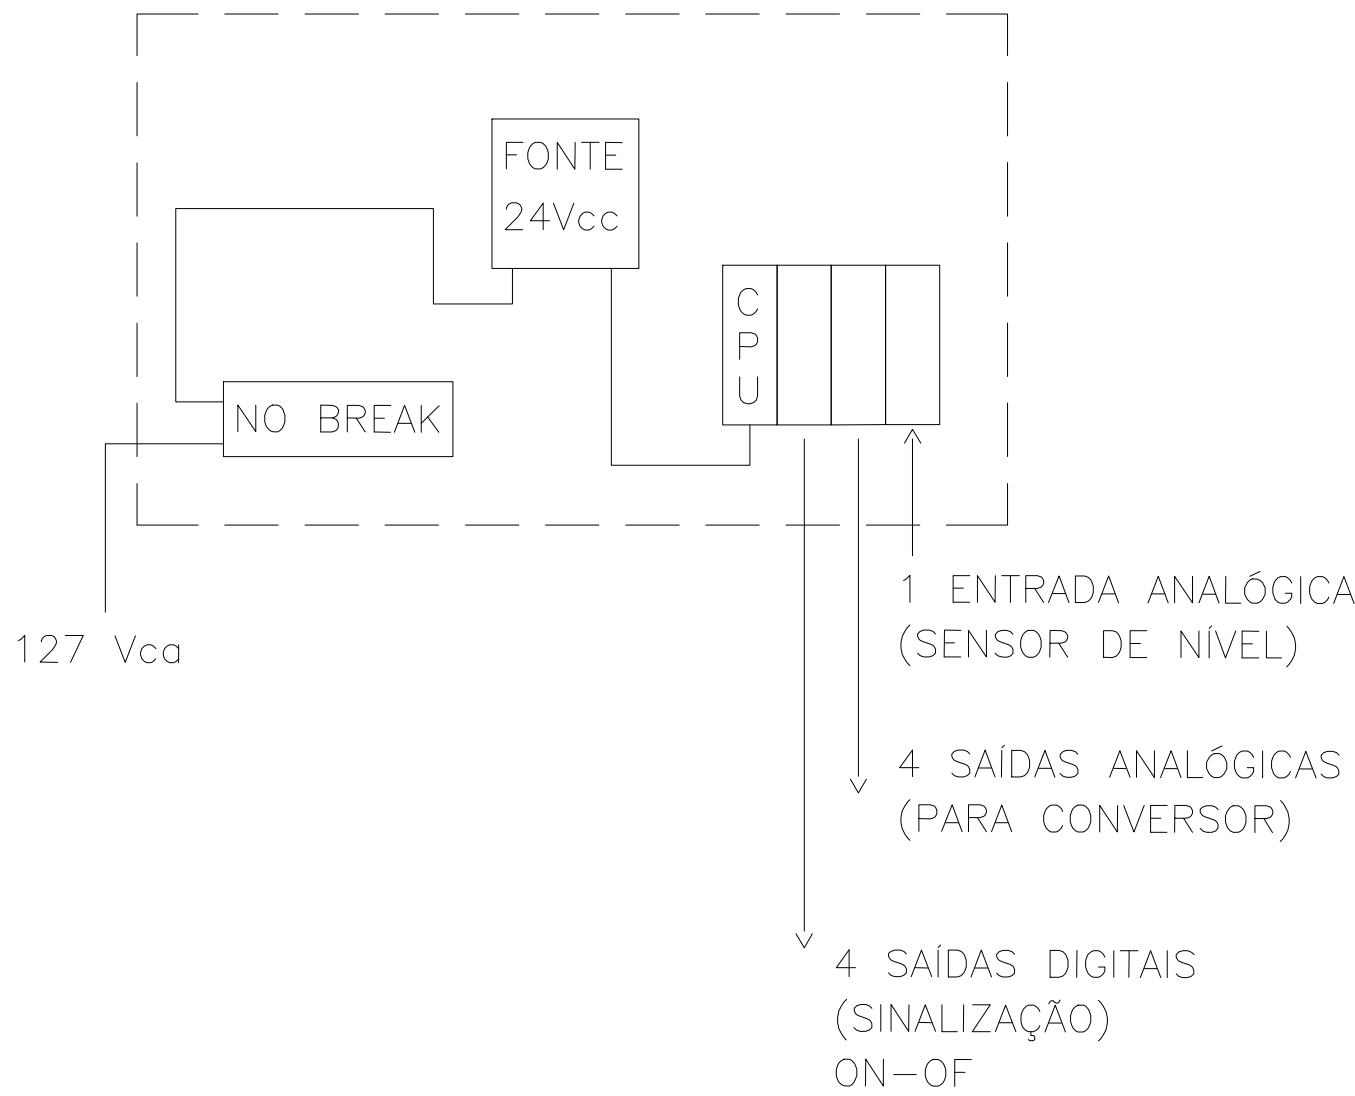

00	18/10/21	JOSIEL	EMIÇÃO INICIAL	A. MARTINI	A. MARTINI	CLÁUDIO ARRAES
REVISÃO	DATA	DESENHO	DESCRIÇÃO DA REVISÃO	EMITENTE	VERIFICAÇÃO	APROVAÇÃO
					CTS	

EMIÇÃO INICIAL	01/10/21	CLÁUDIO ARRAES		01/10/21	LUIS MAURICIO		01/10/21	CLÁUDIO ARRAES	
	DATA	ELABORAÇÃO	VISTO	DATA	VERIFICAÇÃO	VISTO	DATA	APROVAÇÃO	VISTO

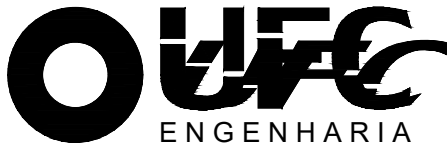

SISTEMA:		ESGOTAMENTO SANITÁRIO													
PROJETO:		PROJETO DO SISTEMA DE ESGOTAMENTO SANITÁRIO - SIMÃO DIAS													
LOCALIDADE:		SIMÃO DIAS / SE													
TÍTULO:		PROJETO ELÉTRICO ESTAÇÃO ELEVATÓRIA DE ESGOTOS C - FLUXOGRAMA TÍPICO DE OPERAÇÃO - BOMBAS								REVISÃO:		00			
										ESCALA:		INDICADA			
PROJETADO:		AUGUSTO MARTINI		18 / 10 / 21		VERIFICADO:		AUGUSTO MARTINI		18 / 10 / 21		Nº UFC:		4478-DE-C-20-ELE-006	
DESENHADO:		JOSIEL GOMES		18 / 10 / 21		APROVADO:		CLÁUDIO ARRAES		18 / 10 / 21		FOLHA			