CONFIGURAÇÃO P/ PLOTAGEM			
Nº DA COR	Nº DA PENA	ESP. DA PENA	
1	7	0.10	
2	7	0.20	
3	7	0.30	
4	7	0.50	
5	7	0.70	
6	7	0.90	
7	7	0.25	
20	1	0.20	
21	7	0.15	
30	7	0.30	
50	2	0.20	
100	3	0.30	
150	5	0.25	
170	5	0.50	
182	182	0.20	
251	251	0.20	
ESC. P/ PLOTAR 1:0.5			

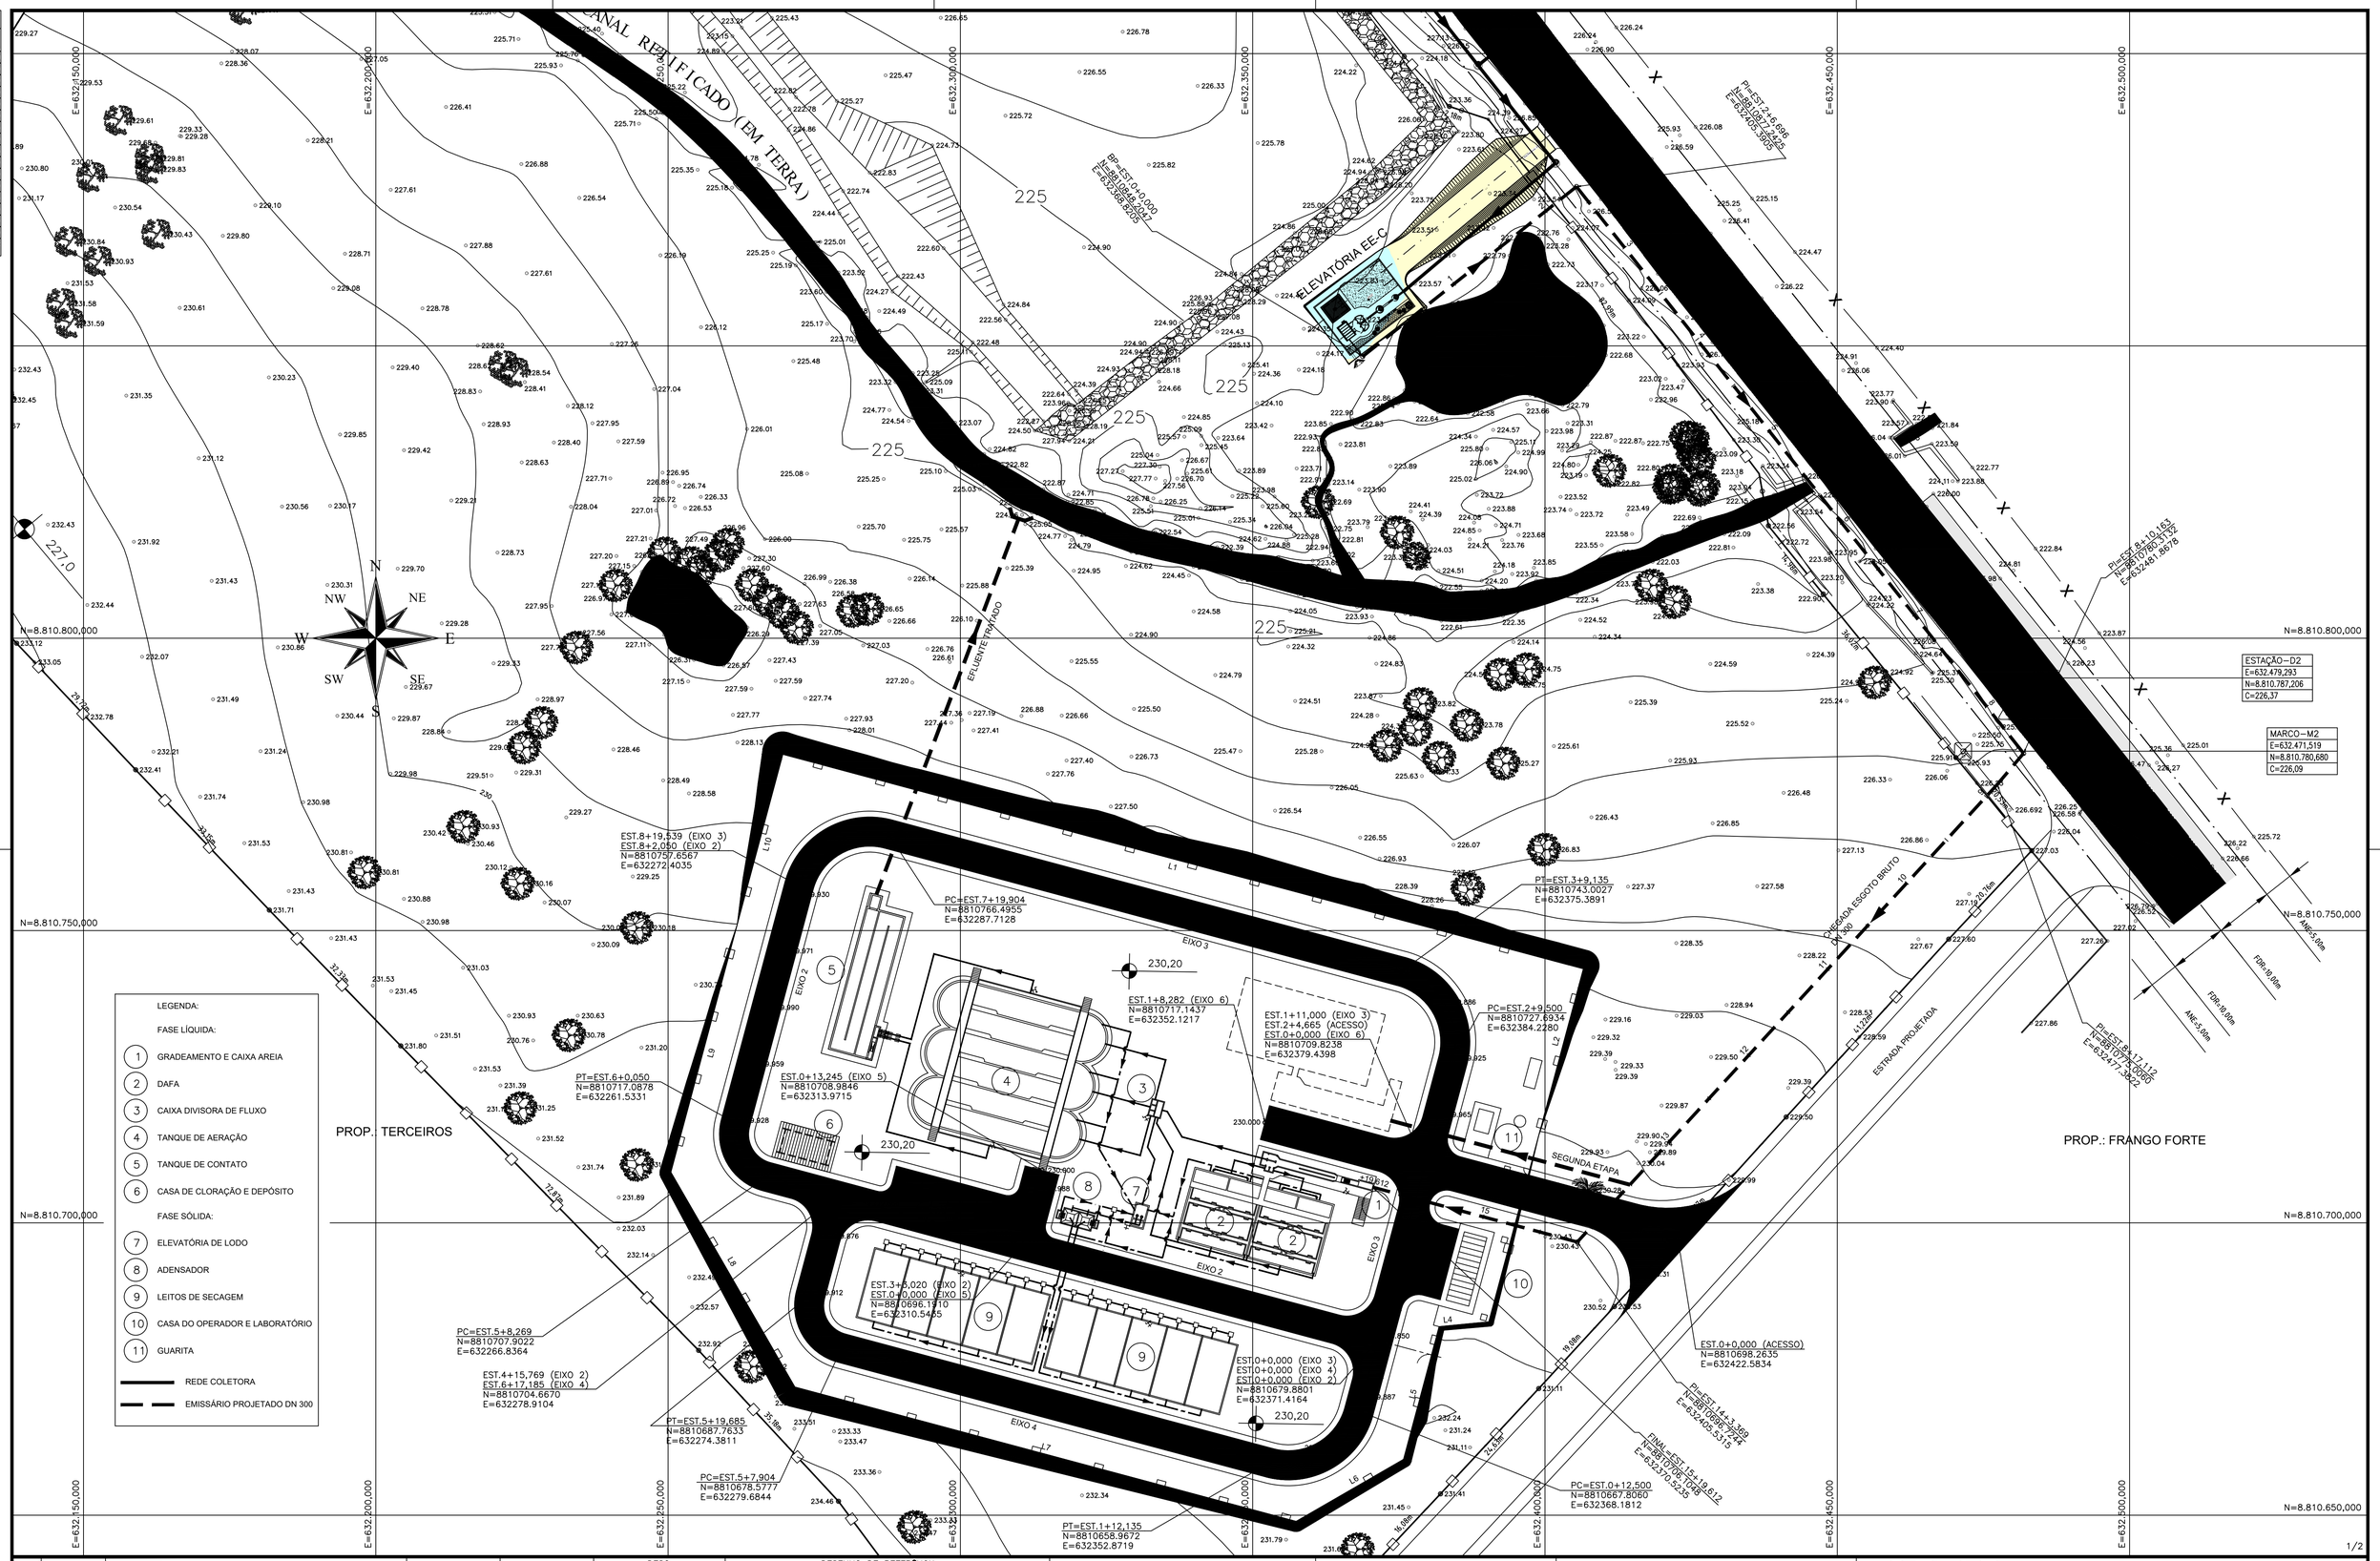

1/2

Nº	DATA	REVISÃO	EXECUTADO POR	APROVADO POR	DESO ACEITO	DESO DATA	DESENHO DE REFERÊNCIA TITULO	DESENHO DE REFERÊNCIA NÚMERO

NOTAS

1-COTAS E DIMENSÕES EM METROS , SALVO INDICAÇÃO CONTRÁRIA.

2- ATERRO EXECUTADO EM CAMADAS COMPACTADAS SUCESSIVAS, DE 25cm;

3- COMPACTAÇÃO A 100% DO PROCTOR NORMAL. ;

4- CBR MÍNIMO PARA SOLOS SELECIONADO = 8%;

DESO
VISTO E ACEITO
ESTA ACEITAÇÃO NÃO ISENTA A CONTRATADA DAS RESPONSABILIDADES E OBRIGAÇÕES CONTIDAS NO CONTRATO

ANALISADO
APROVADO
VISTO

DESENHO	TATIANA LOPES BENTO	AGO/2022
PIROJETO	MARCELO TELLES DA CRUZ	AGO/2022
APROVADO ASSINATURA		AGO/2022
NOME	MARCELO TELLES DA CRUZ	CREA 12.334-D/SE

DESO COMPANHIA DE SANEAMENTO DE SERGIPE

COMPANHIA DE SANEAMENTO DE SERGIPE

PROJETO EXECUTIVO DO SISTEMA DE ESGOTOS SANITÁRIOS DE SIMÃO DIAS / SE

ESTAÇÃO DE TRATAMENTO DE ESGOTOS

ELEVATÓRIA FINAL EE-C E EMISSÁRIO DN 300 - IMPLANTAÇÃO

REVISÃO	ESCALA	Nº DESO	Nº FIRMA
0	1:500	PC-22-052	EMISSÁRIO-01