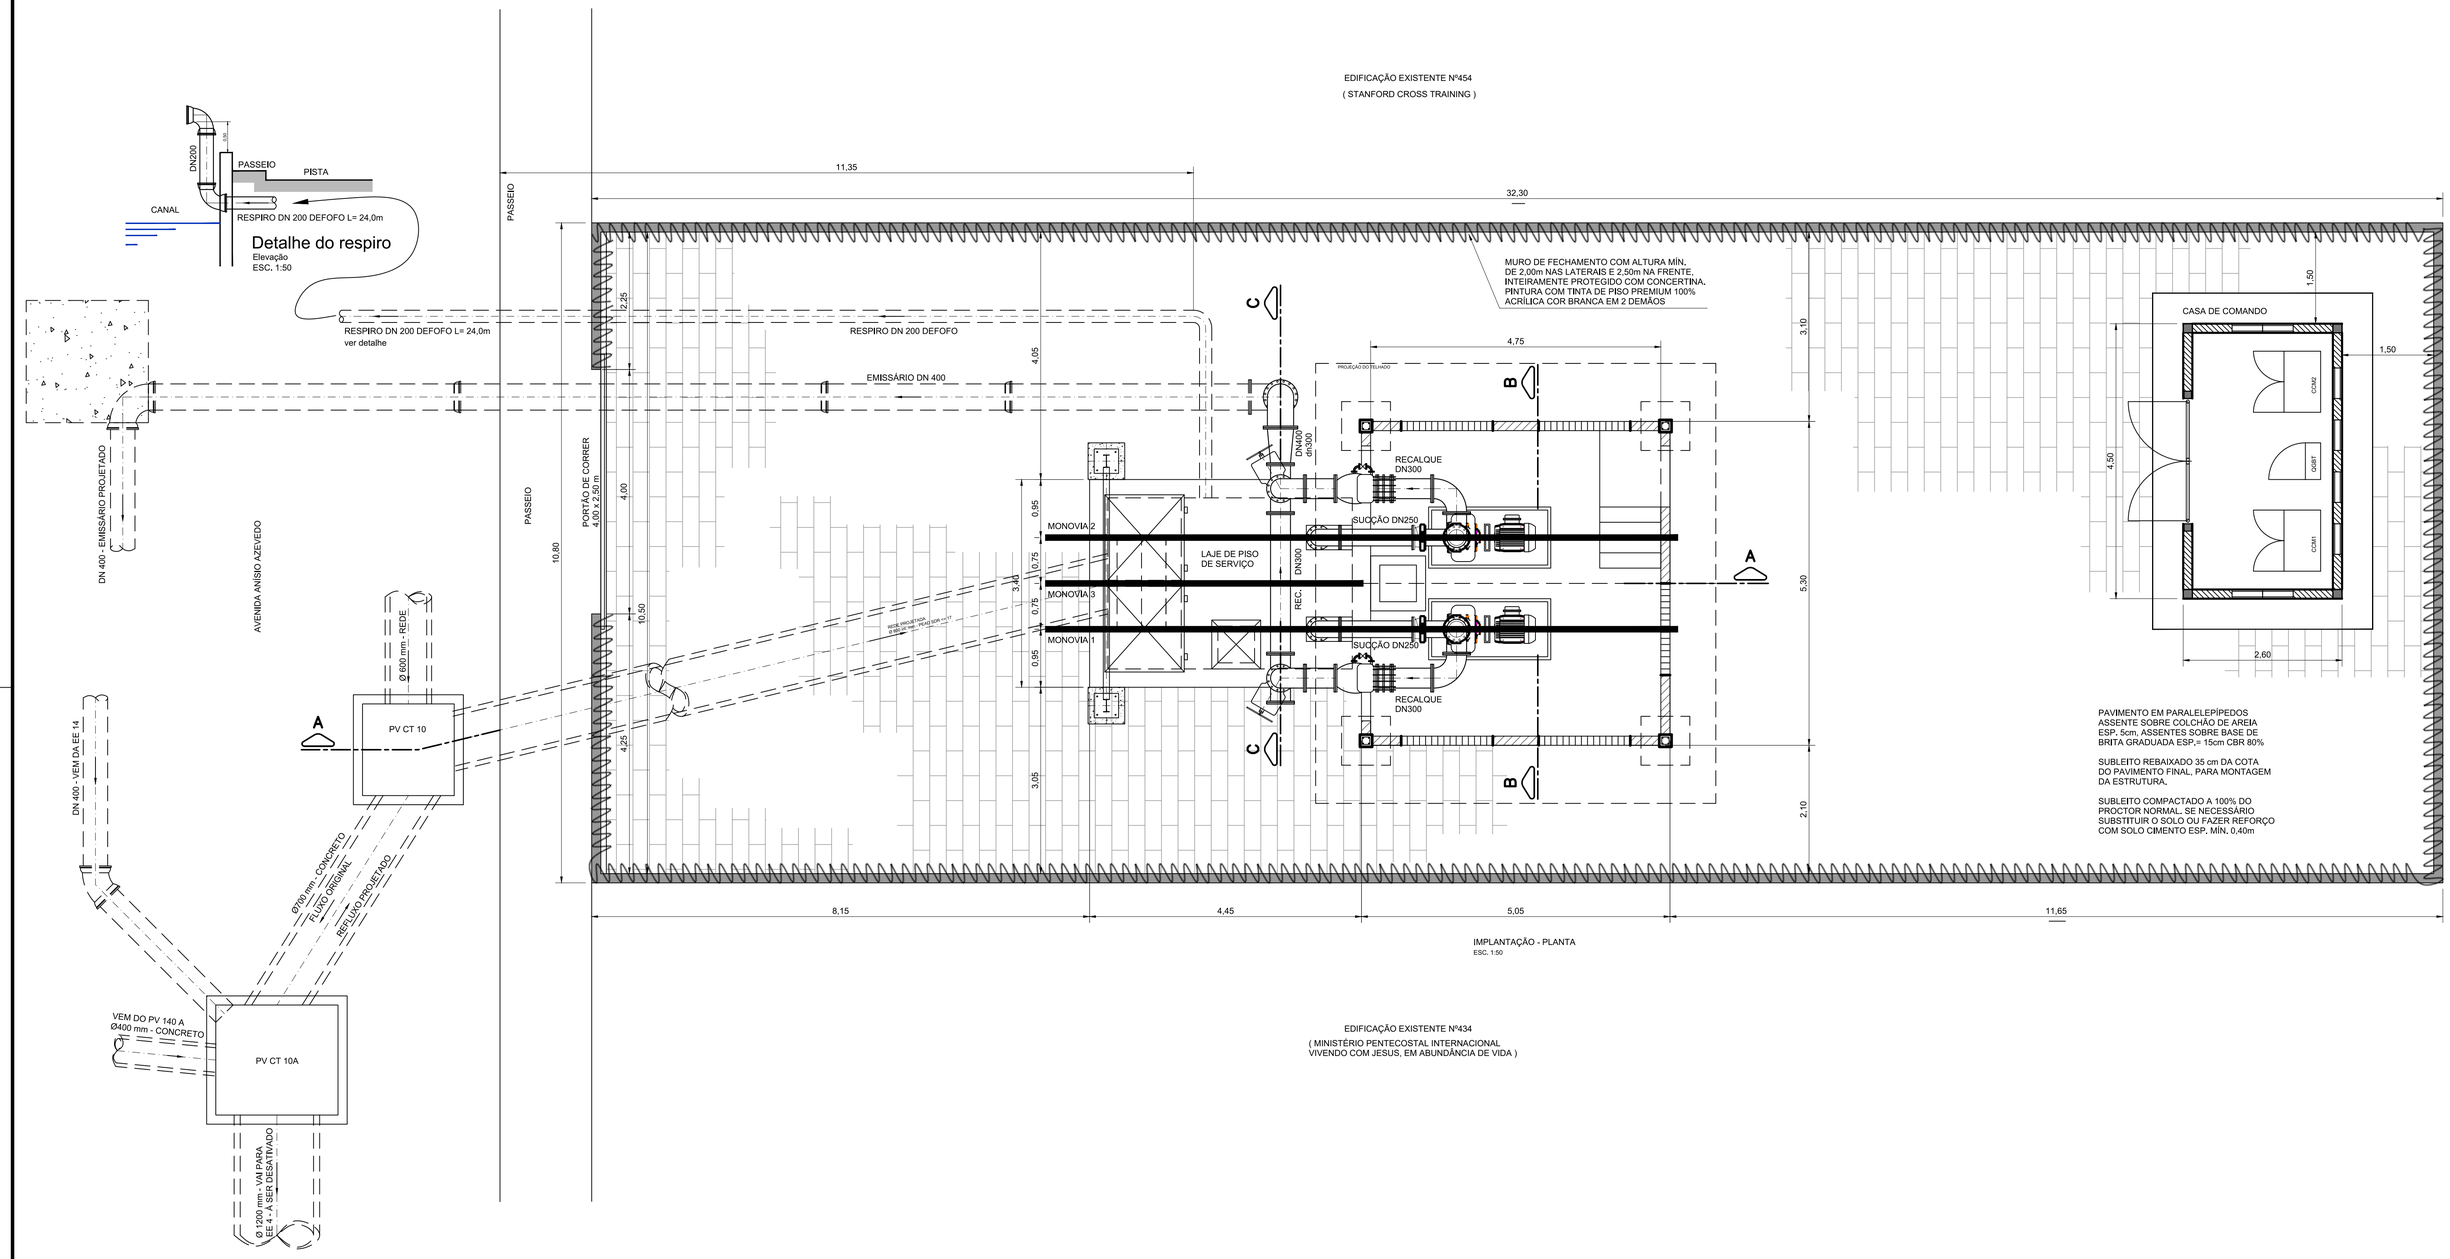


1/6

| Nº | DATA | REVISÃO | EXECUTADO POR | APROVADO POR | DESO ACEITO | DESO DATA | DESENHO DE REFERÊNCIA TÍTULO | DESENHO DE REFERÊNCIA NÚMERO |
|---|---|---|---|---|---|---|---|---|
| 1 | JAN/2023 | REVISÃO GERAL | | | | | | |
| 2 | MAR/2023 | REVISÃO DA RELAÇÃO DE MATERIAL ITENS: 1, 2 e 6 | | | | | | |
| 3 | ABR/2023 | POSIÇÃO DO POÇO | | | | | | |

**NOTAS**

1- Cotas e dimensões em metros, salvo indicação contrária.

2- CICLO: As bombas devem ser providas de variadores de velocidade, com controle da rotação até 200 RPM abaixo da rotação nominal, para partida do primeiro conjunto em nível médio do poço;

3- Quando a segunda bomba for acionada em nível máximo, o variador do primeiro conjunto deve ser desativado para permitir que os dois conjuntos trabalhem na rotação nominal, até desligarem em nível mínimo.

DESO
VISTO E ACEITO
ESTA ACEITAÇÃO NÃO ISENTA A CONTRATADA
DAS RESPONSABILIDADES E OBRIGAÇÕES CONTIDAS
NO CONTRATO

| | | |
|---|---|---|
| DESENHO | MTC/TATIANA LOPES | OUT/2022 |
| PROJETO | MTC | OUT/2022 |
| ANALISADO | | |
| APROVADO | ASSINATURA | OUT/2022 |
| VISTO | NOME MARCELO JULLES DA CRUZ | CREA 12.334-D/SE |

COMPANHIA DE SANEAMENTO DE SERGIPE

PROJETO DE ESGOTO SANITÁRIO – BACIA EE–04 – ARACAJU / SE

# PROJETO HIDRÁULICO – IMPLANTAÇÃO

## ELEVATÓRIA EMERGENCIAL EE–CT10

| REVISÃO | ESCALA | Nº DESO | Nº FIRMA |
|---|---|---|---|
| 3 | 1:50 | PC–22–107 | 01 |