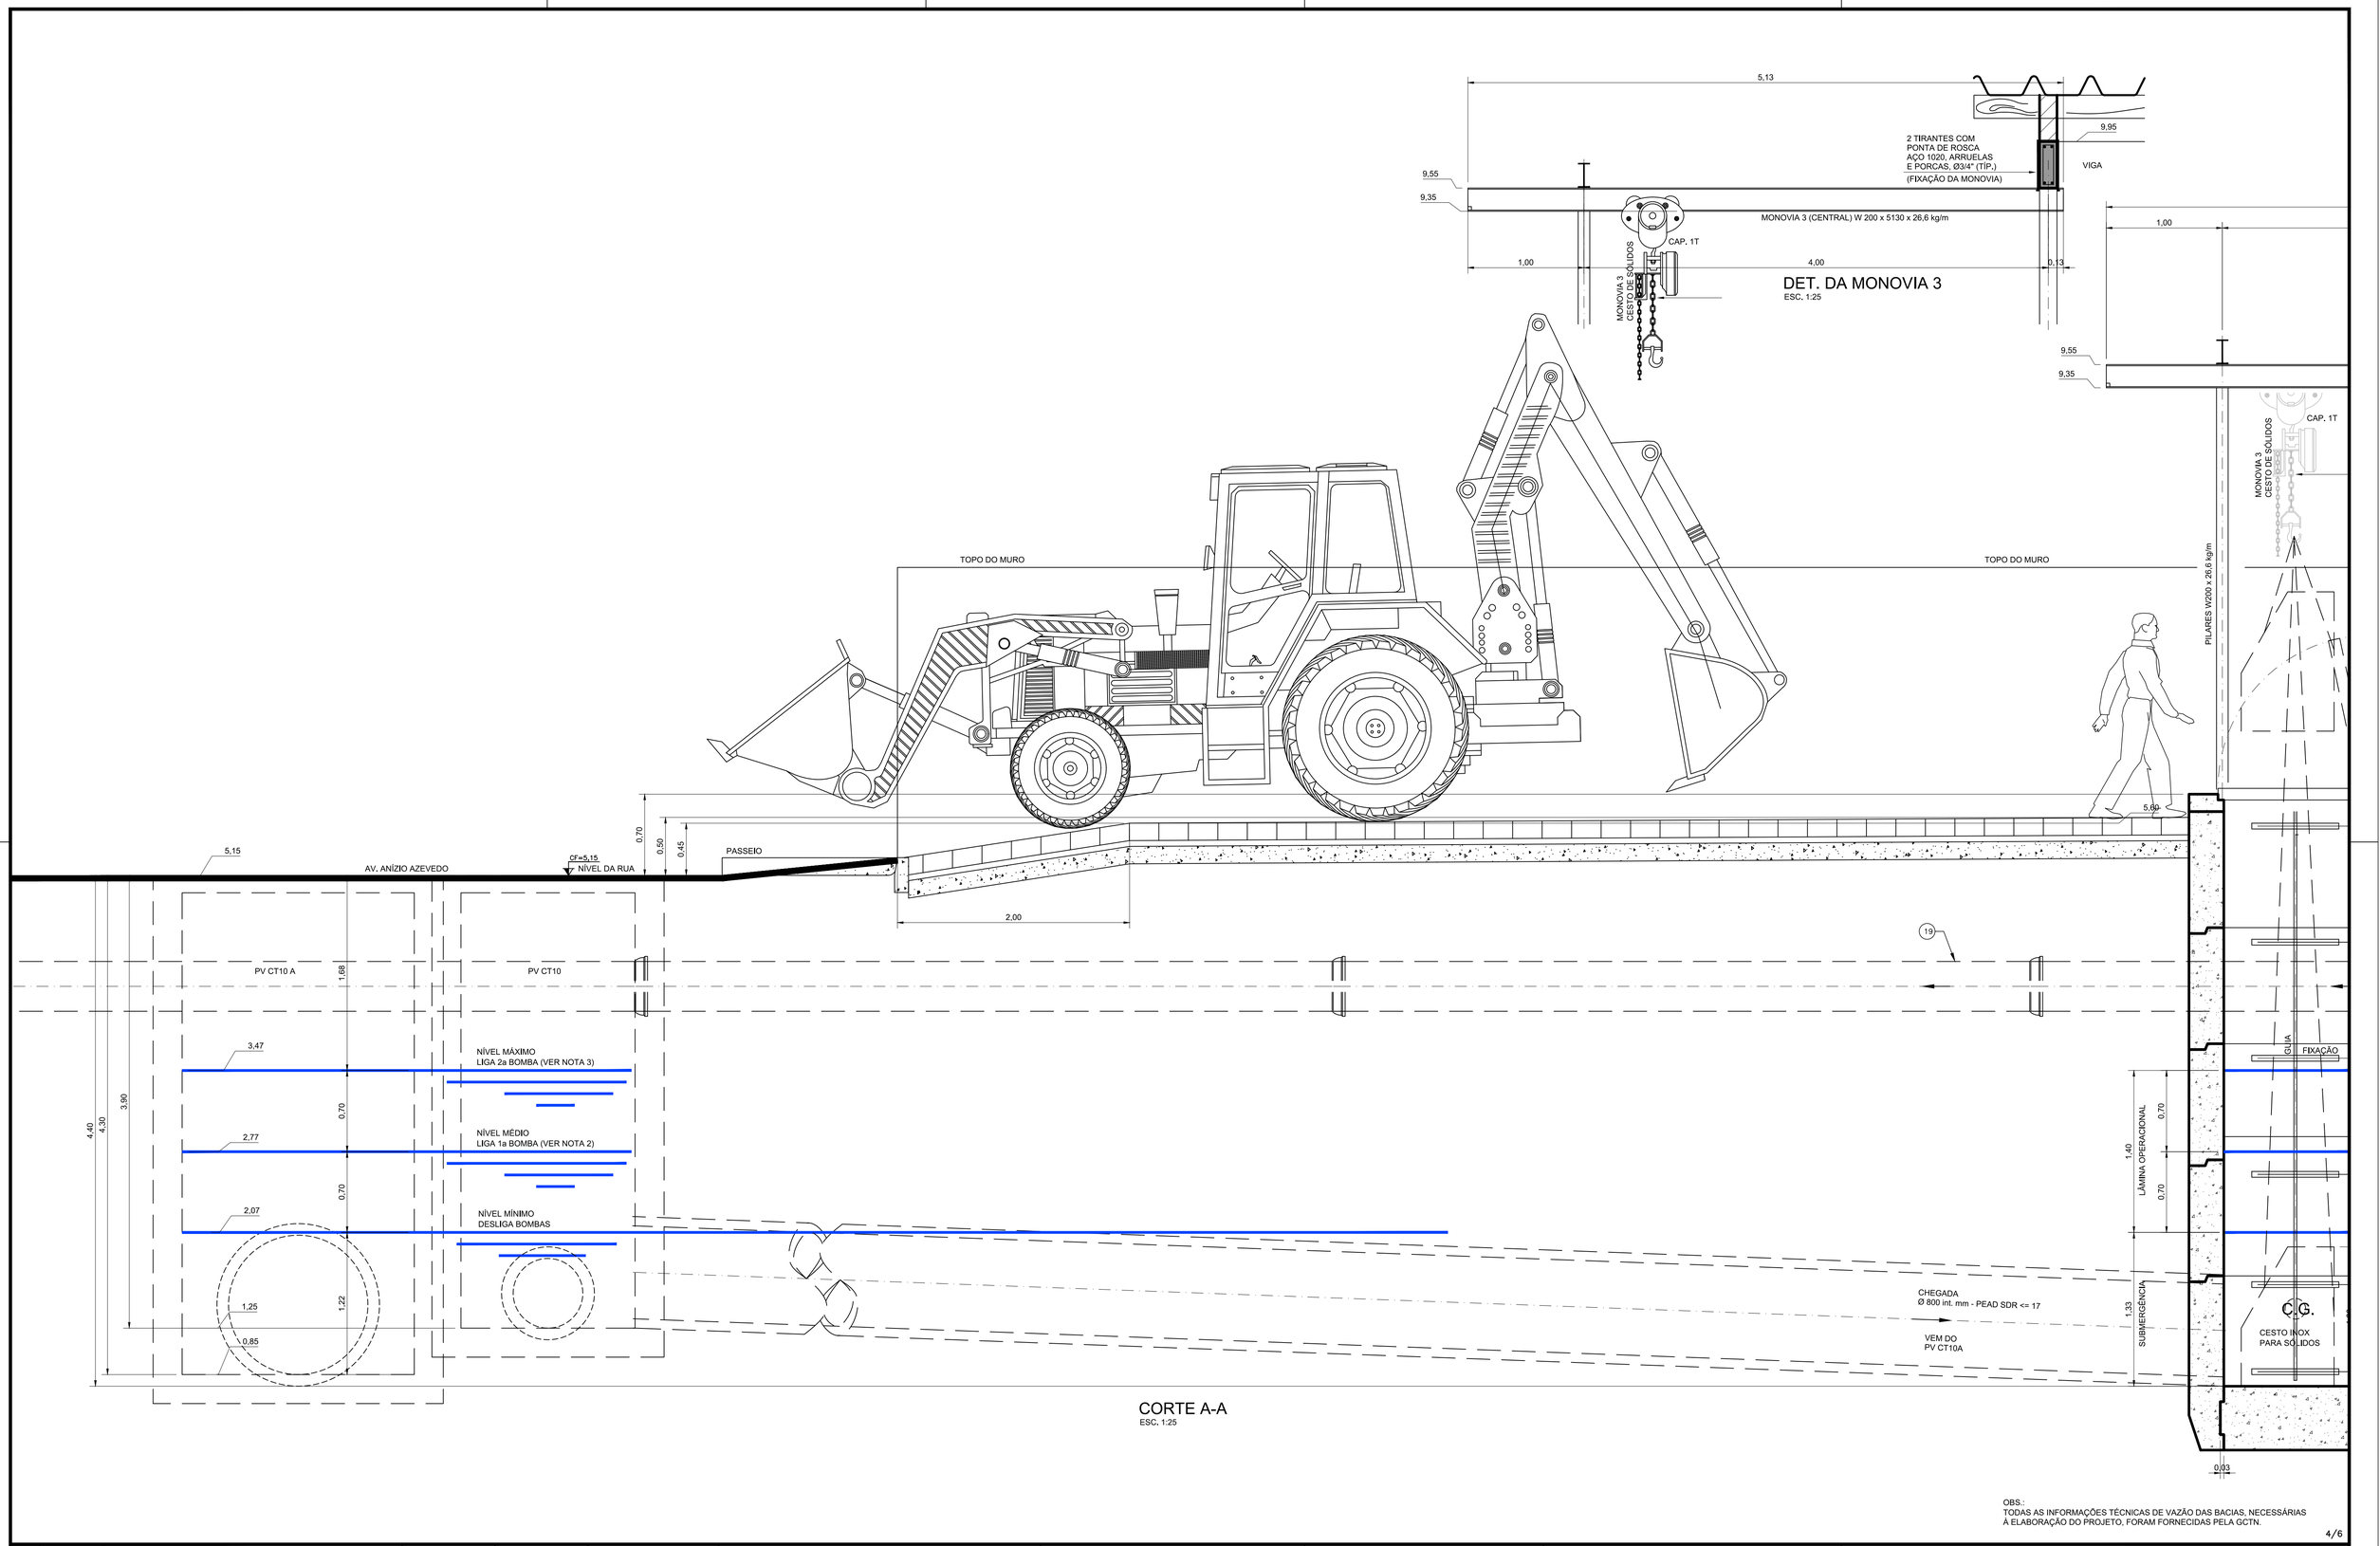

CORTE A-A
ESC. 1:25

OBS.:
TODAS AS INFORMAÇÕES TÉCNICAS DE VAZÃO DAS BACIAS, NECESSÁRIAS À ELABORAÇÃO DO PROJETO, FORAM FORNECIDAS PELA GCTN.

4/6

Nº	DATA	REVISÃO	EXECUTADO POR	APROVADO POR	DESO ACEITO	DESO DATA	DESENHO DE REFERÊNCIA TÍTULO	DESENHO DE REFERÊNCIA NÚMERO
1	JAN/2023	REVISÃO GERAL						
2	MAR/2023	REVISÃO DA RELAÇÃO DE MATERIAL ITENS: 1, 2 e 6						
3	ABR/2023	POSIÇÃO DO POÇO						

NOTAS

1- Cotas e dimensões em metros, salvo indicação contrária.

2- CICLO: As bombas devem ser providas de variadores de velocidade, com controle da rotação até 200 RPM abaixo da rotação nominal, para partida do primeiro conjunto em nível médio do poço;

3- Quando a segunda bomba for acionada em nível máximo, o variador do primeiro conjunto deve ser desativado para permitir que os dois conjuntos trabalhem na rotação nominal, até desligarem em nível mínimo.

DESO
VISTO E ACEITO
ESTA ACEITAÇÃO NÃO ISENTA A CONTRATADA DAS RESPONSABILIDADES E OBRIGAÇÕES CONTIDAS NO CONTRATO

ANALISADO
APROVADO
VISTO

DESENHO	MTC/TATIANA LOPES		OUT/2022
PROJETO	MTC		OUT/2022
RESPONSÁVEL ASSINATURA			OUT/2022
NOME	MARCELO TELLES DA CRUZ	CREA	12.334-D/SE

DESO COMPANHIA DE SANEAMENTO DE SERGIPE

PROJETO DE ESGOTO SANITÁRIO – BACIA EE–04 – ARACAJU / SE

PROJETO HIDRÁULICO – CORTE A–A

ELEVATÓRIA EMERGENCIAL EE–CT10

REVISÃO	ESCALA	Nº DESO	Nº FIRMA
3	1:25	PC–22–110	04