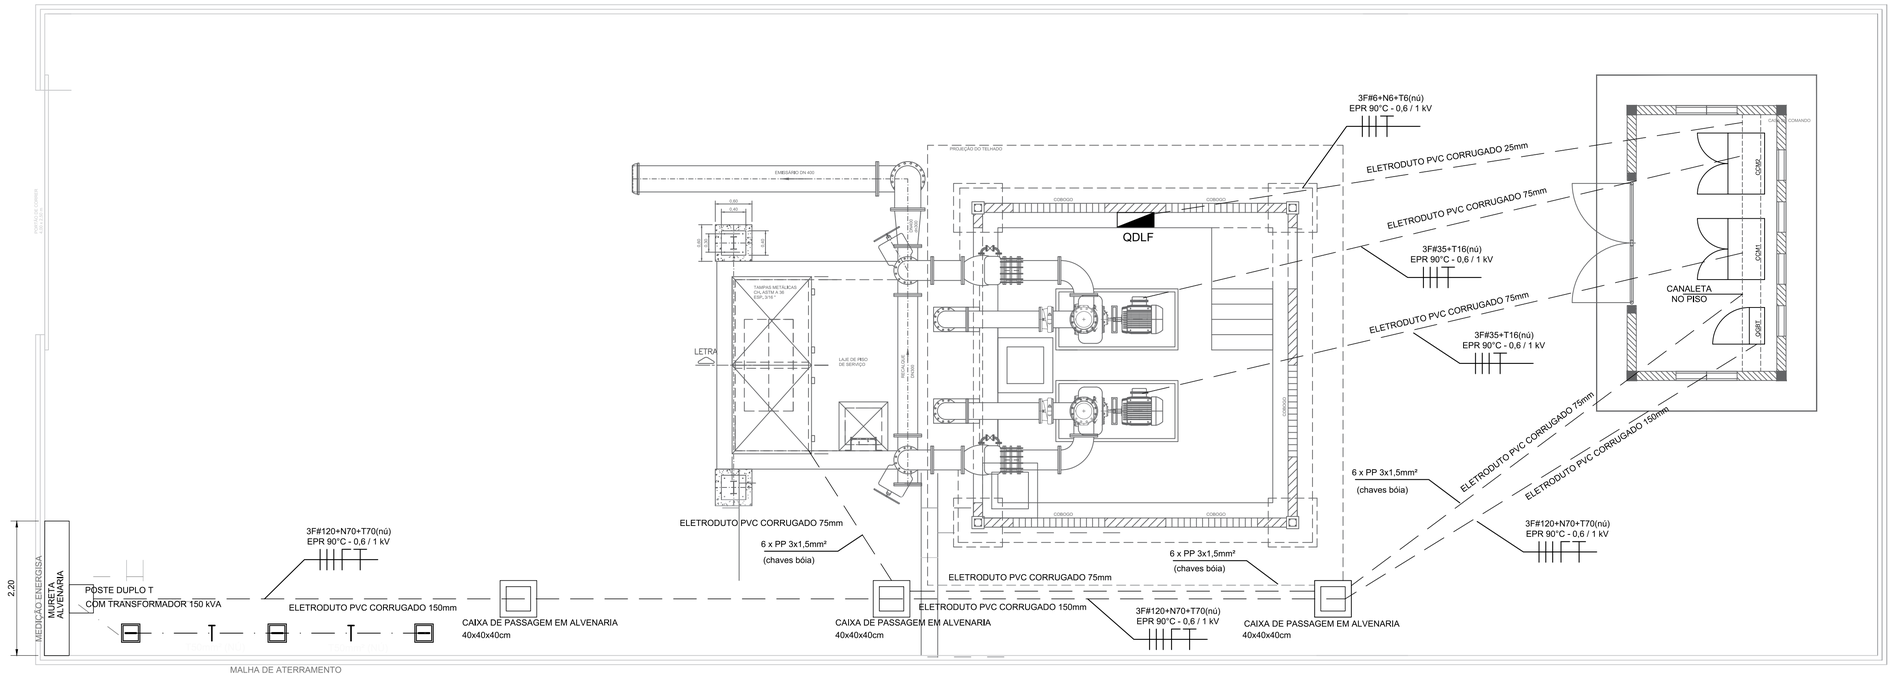

2/3

Nº	DATA	REVISÃO	EXECUTADO POR	APROVADO POR	DESO		DESENHO DE REFERÊNCIA	
					ACEITO	DATA	TITULO	NÚMERO

NOTAS

1- Cotas e dimensões em metros, salvo indicação contrária.

2- CICLO: As bombas devem ser providas de variadores de velocidade, com controle da rotação até 200 RPM abaixo da rotação nominal, para partida do primeiro conjunto em nível médio do poço;

3- Quando a segunda bomba for acionada em nível máximo, o variador do primeiro conjunto deve ser desativado para permitir que os dois conjuntos trabalhem na rotação nominal, até desligarem em nível mínimo.

DESO
VISTO E ACEITO
ESTA ACEITAÇÃO NÃO ISENTA A CONTRATADA
DAS RESPONSABILIDADES E OBRIGAÇÕES CONTIDAS
NO CONTRATO

ANALISADO
APROVADO
VISTO

DESENHO	CARLOS R. SOBRAL	FEV/2023
PROJETO	CARLOS R. SOBRAL	FEV/2023
APROVADO	ASSINATURA	
	NOME	CREA

COMPANHIA DE SANEAMENTO DE SERGIPE

PROJETO DE ESGOTO SANITÁRIO – BACIA EE–04 – ARACAJU / SE

PROJETO ELÉTRICO – ALIMENTADORES E QUADROS

ELEVATÓRIA EMERGENCIAL EE–CT10

REVISÃO	ESCALA	Nº DESO	Nº FIRMA
0	1:50	PC–23–017	02