



CONJUGAÇÃO	Nº	ESP.	Nº	Nº	P/ PLANTAS	P/ PLANTAS
	DA	DA	DA	DA	COR	PEMA
1	1	7	0,90			
2	7	0,10				
3	7	0,40				
4	7	0,70				
5	7	0,50				
6	7	0,20				
7	7	0,25				
10	10	0,20				
20	1	0,20				
21	7	0,15				
30	7	0,30				
100	3	0,20				
131	131	0,20				
150	5	0,25				
164	164	0,20				
170	170	0,20				
253	253	0,20				
ESC. P/ PLANTAS						
Nº DO AQUÁRIO						
PERMANÊNCIA						
LENITON						
21092016						

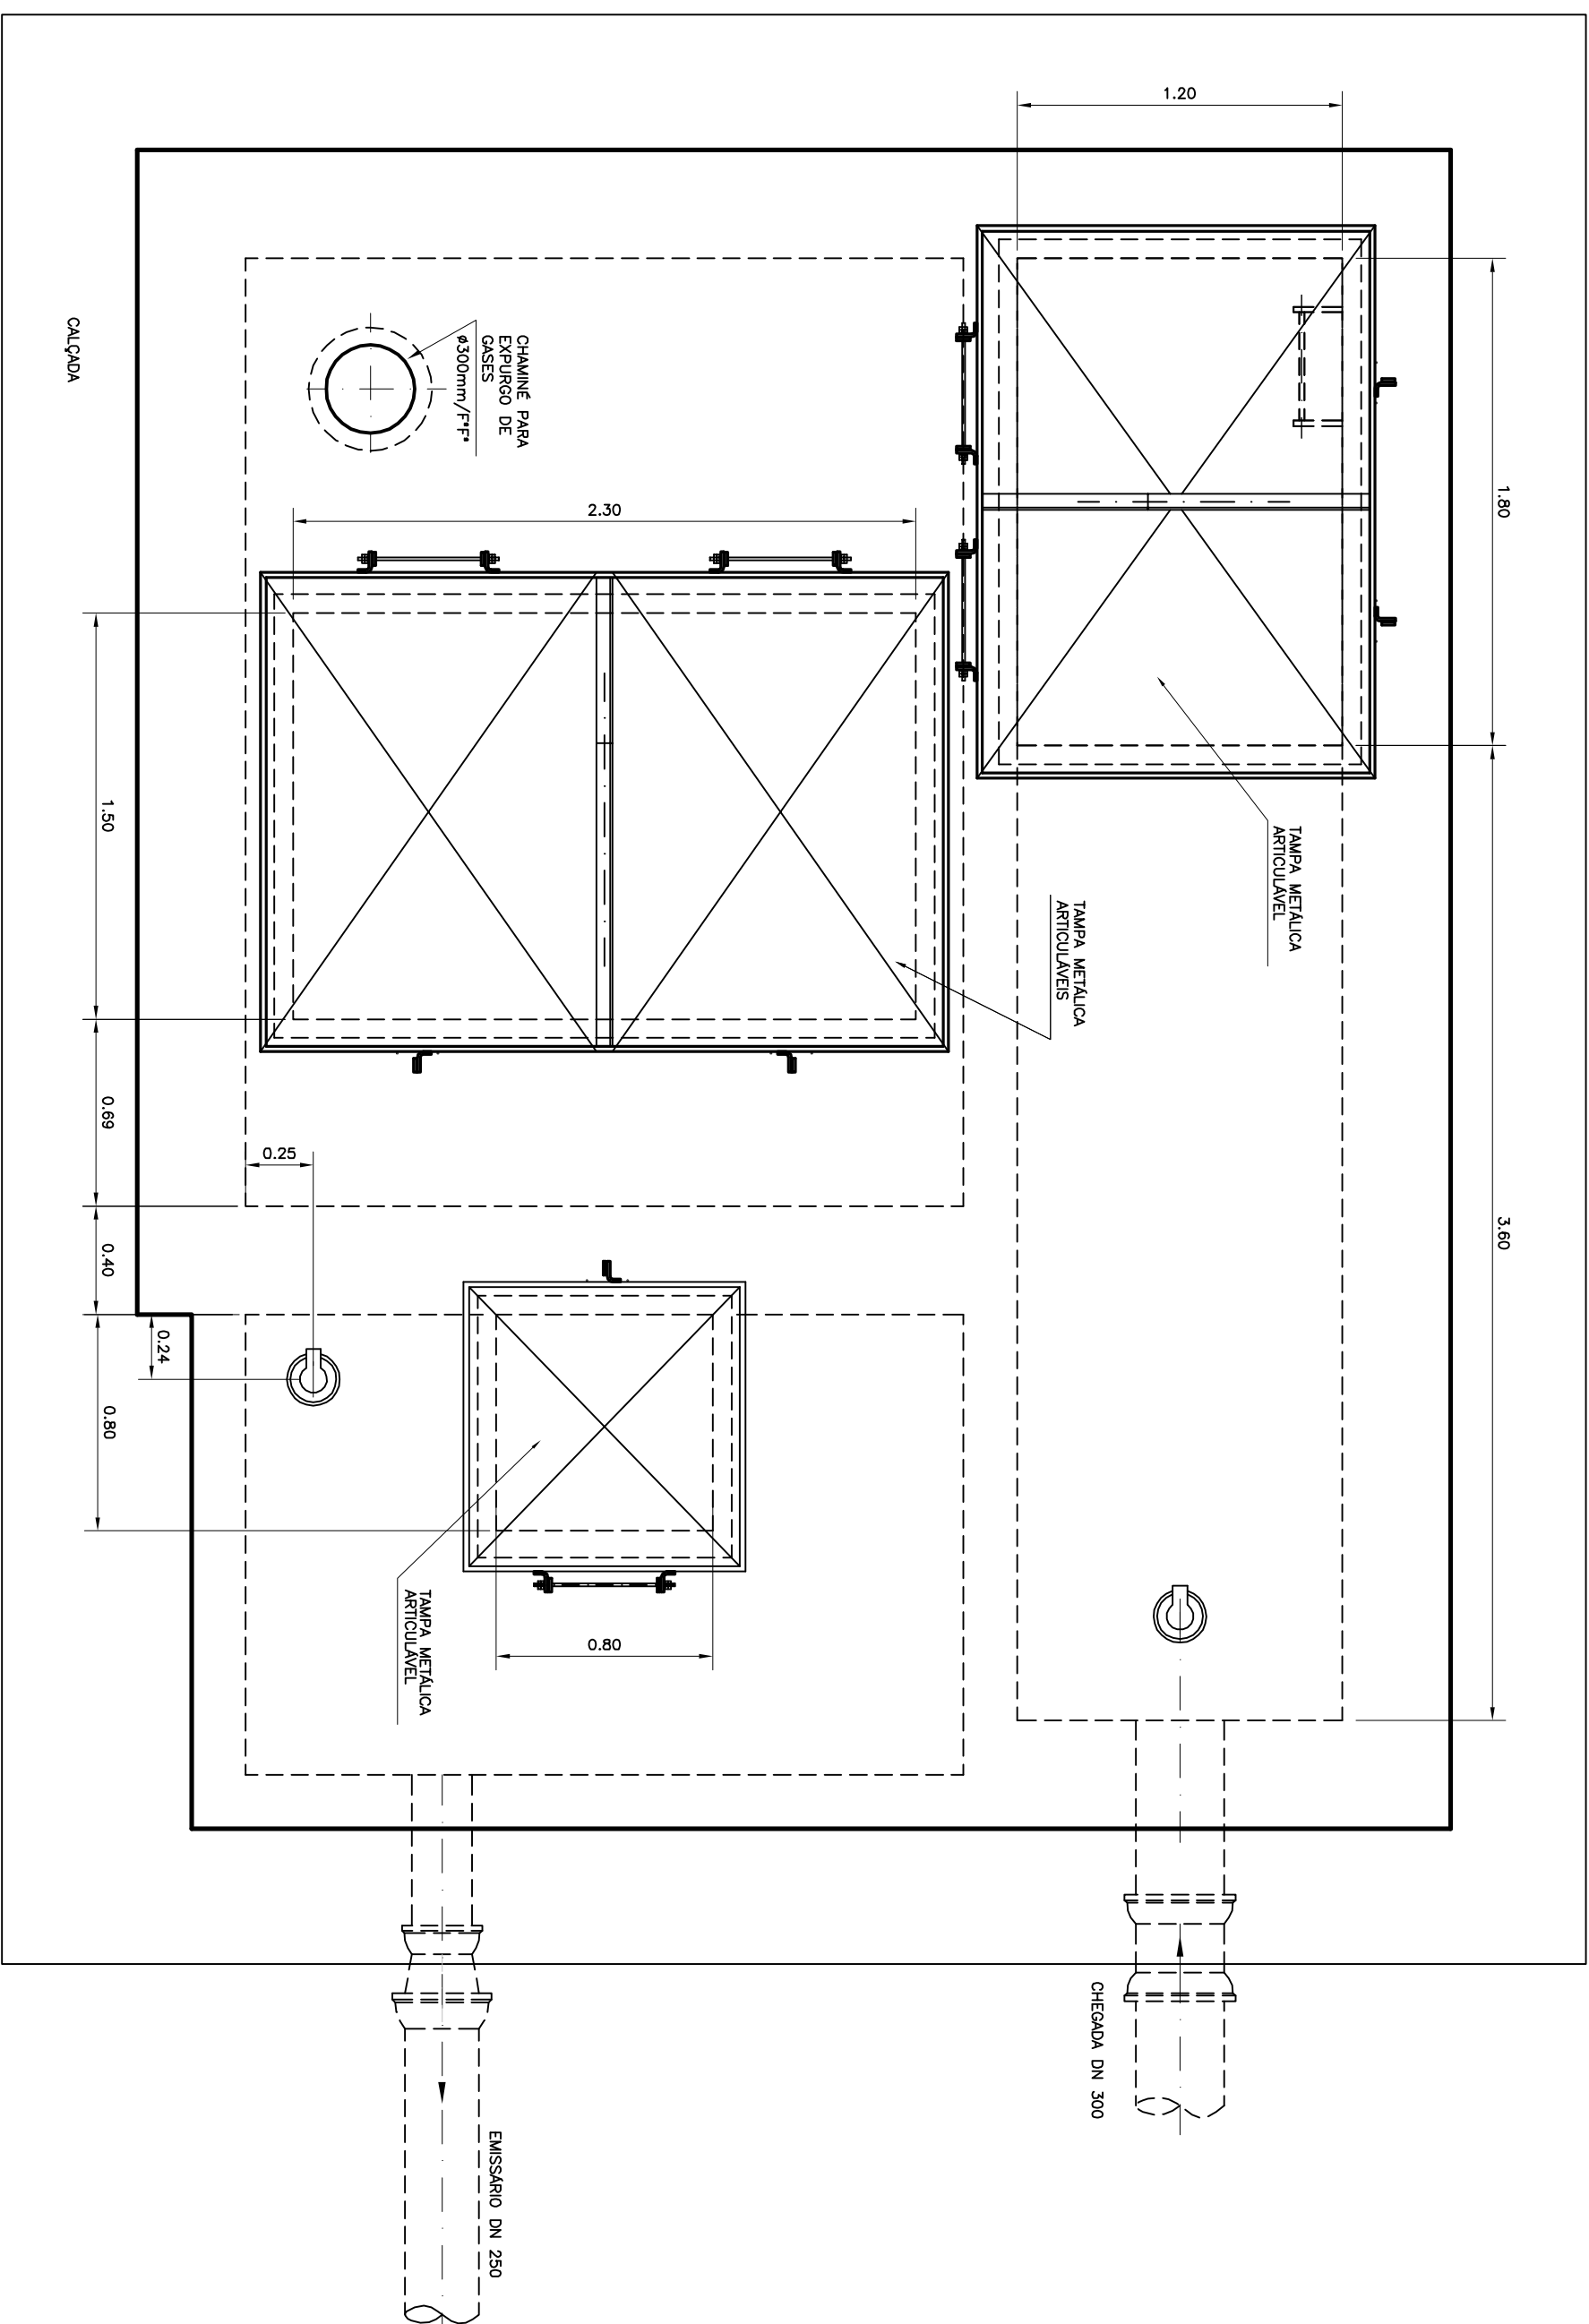


VISTA SUPERIOR
ESC. 1:25

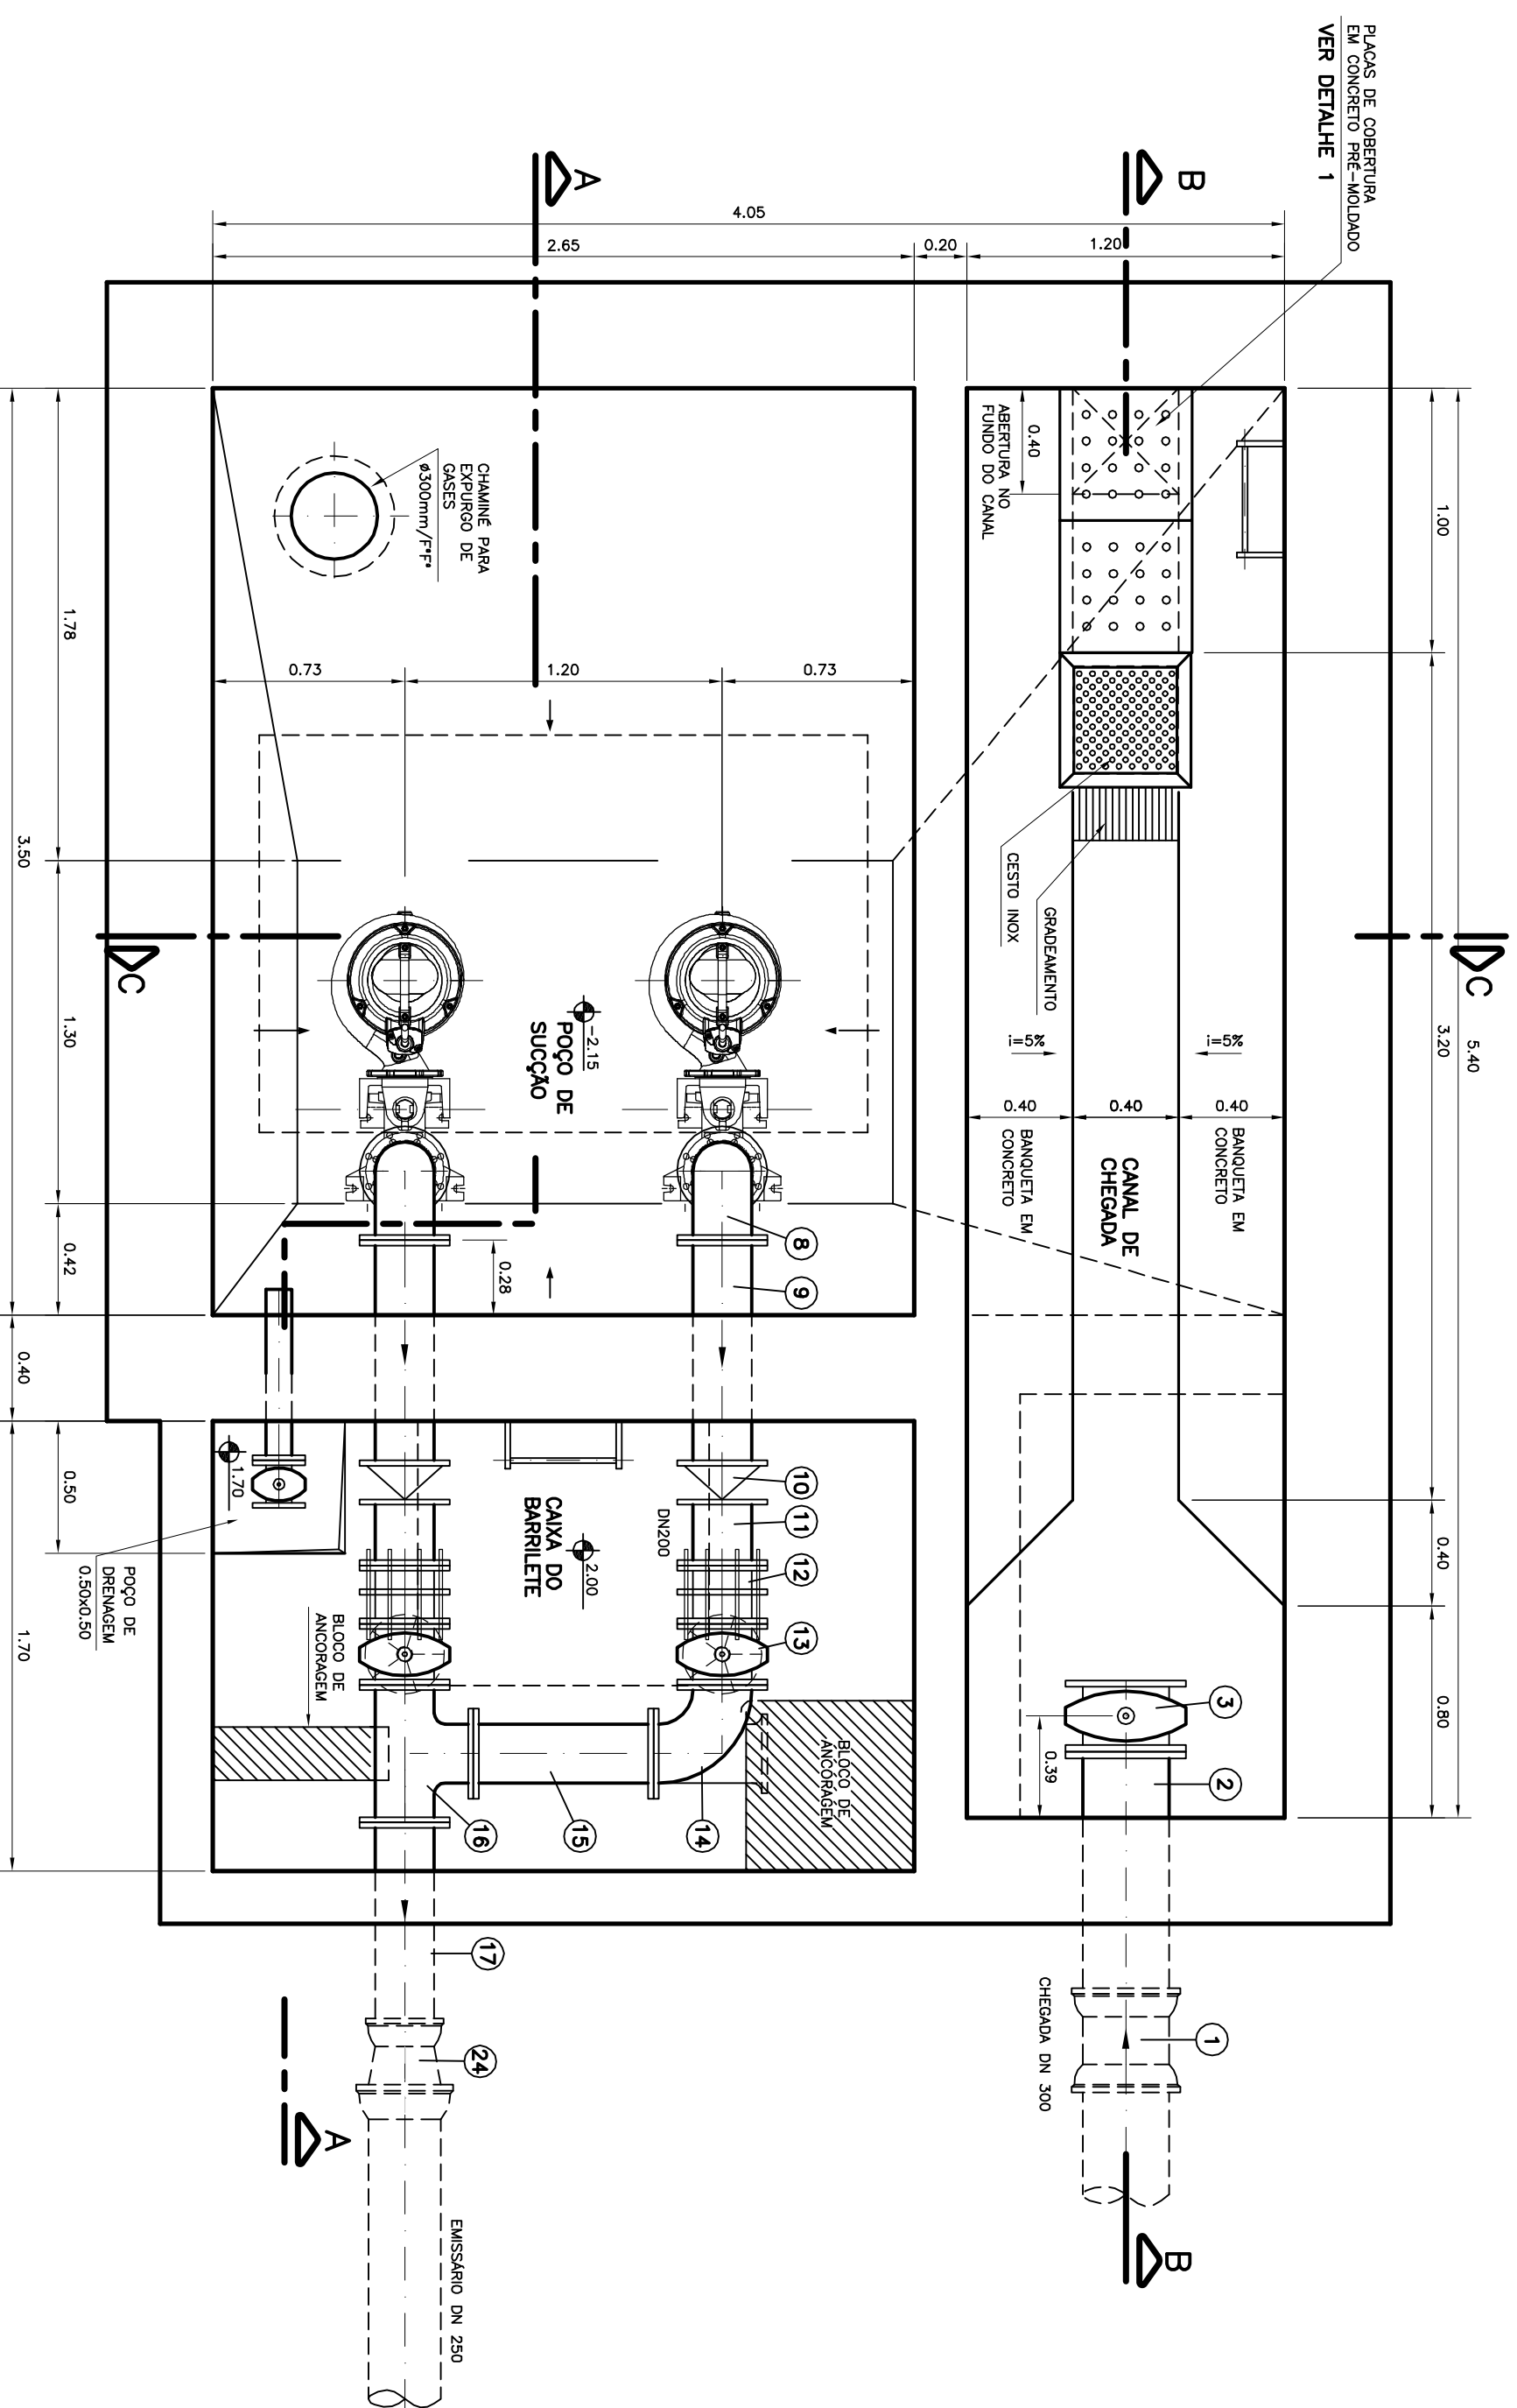


PLANTA BAIXA

Nº	DATA	REVISÃO	EXECUTADO POR	DESENHO		DESENHO DE REFERÊNCIA		NOTAS
				ARQUITETO	DATA	TÍTULO	NÚMERO	
1	04/16	REVISÃO GERAL	M.T.C.					1 - DIMENSÕES EM METRO, SALVO INDICAÇÃO EM CONTRÁRIO 2 - VER DETALHES DE CESTO, GRADE E TAMPAOS NO DESENHO Nº P2/884-10-EL-43 3 - VER DETALHES DE CESTO, GRADE E TAMPAOS NO DESENHO Nº P2/884-10-EL-44 4 - VER PROJETO ELÉTRICO NOS DES. Nº P2/884-12-EL-12 e 13 5 - VER PROJETO ESTRUTURAL NOS DES. Nº P2/884-15-EL-26 e 34

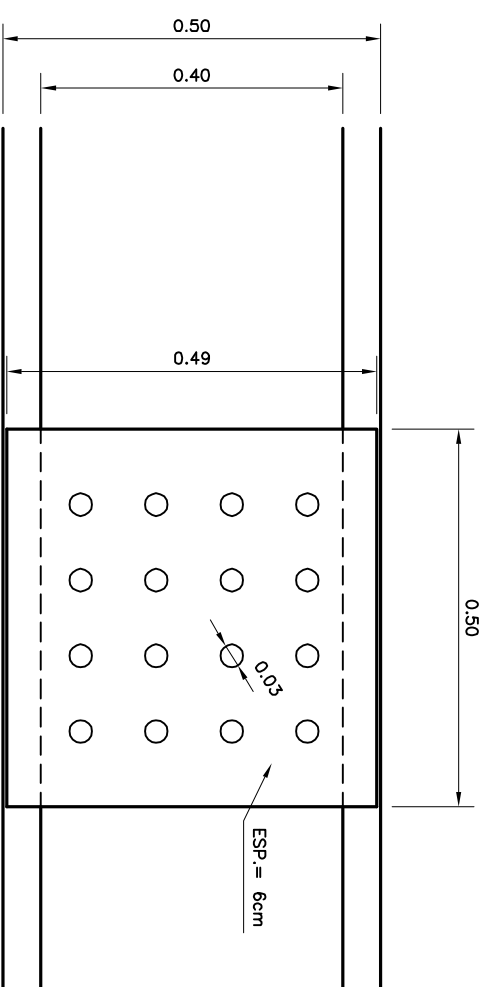

DETAILHE 1
ESC. 1:10

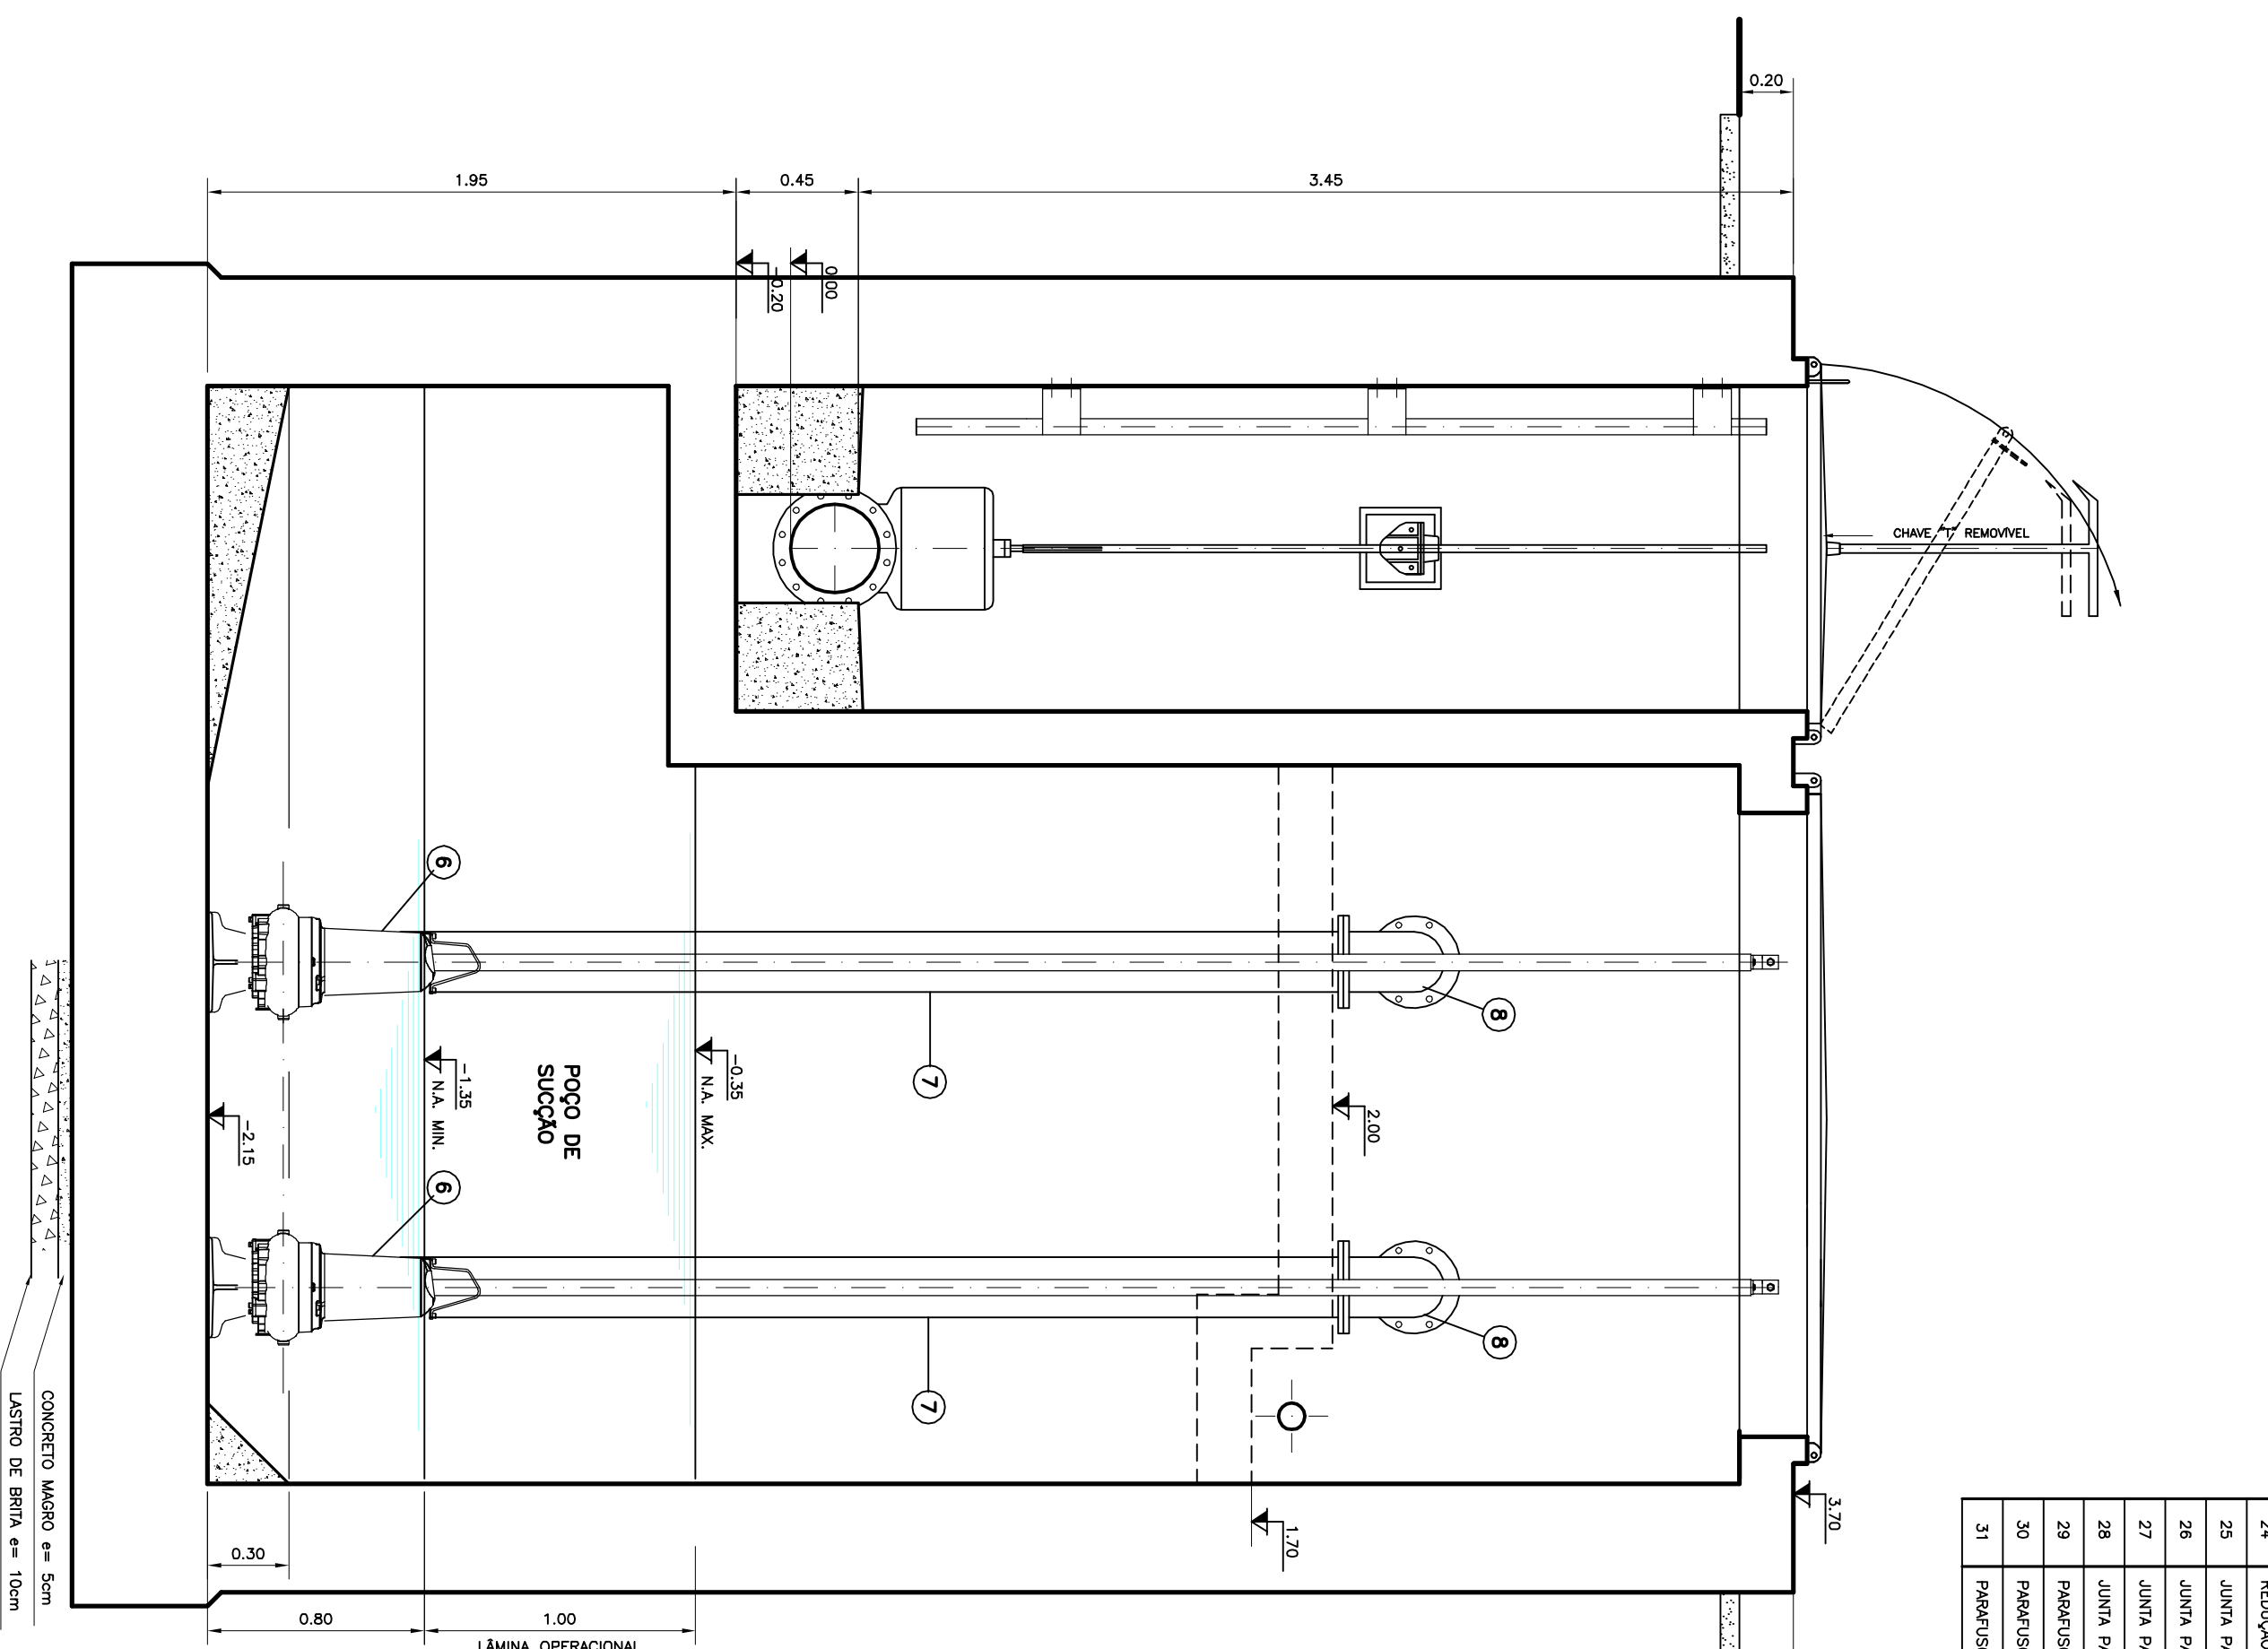CORTE C-C
ESC. 1:25

RELATÓRIO DE MATERIAL							
POS.	DESCRIÇÃO	PN	MATERIAL	DM (mm)	UNID.	QUANT.	OBSERVAÇÃO
1	LUM. COM FLANGES	-	F.F.3	300	UN	01	
2	TUBO FLANGE E PONTA L=1,00m	10	F.F.2	300	UN	01	
3	REGISTRO ELBO 23 COM CASCOTE	10	F.F.3	300	UN	01	
4	WASTE PROJ. QUDO E BOLA DE CHAVE L=2,80m	-	AOQ	1 1/8"	UN	01	
5	WALCO INTRODUTOR	-	F.F.3	1 1/8"	UN	01	
6	CONJUNTO WOTO-SPOA SERRAVAL, LAMPA SOLZLER MOD. "MP 151E GERTZES/6-8/7" P=2,83 KW, 60Hz	-	-	100	CL.	02	OU SMILAR
7	TUBO COM FLANGES L=3,45m	10	F.F.3	200	UN	02	
8	CARNA 807 COM FLANGES	10	F.F.3	200	UN	02	
9	TUBO COM FLANGES L=0,87m	10	F.F.3	200	UN	02	
10	V.B. WATERS, PORT. ON/OFF, PVL0, COMPLETA	-	F.F.3	200	UN	02	OU SMILAR
11	TUOO COM FLANGES L=2,20m	10	F.F.2	200	UN	02	
12	JUNTA DE DESMONT. TRAVAO ALUMINIO	10	F.F.2	200	UN	02	
13	VALV. GAV. COM FLANGES E VOLANTE	10	F.F.3	200	UN	02	OU SMILAR
14	CARNA 807 COM FLANGES E RF	10	F.F.2	200	UN	01	
15	TUBO COM FLANGES L=0,80m	10	F.F.3	200	UN	01	
16	TE COM FLANGES	10	F.F.3	200	UN	01	
17	TUBO FLANGE E PONTA L=0,80m	10	F.F.2	200	UN	01	
18	TUBO PONTA E FLANGE L=0,80m	10	F.F.2	80	UN	01	
19	VALV. GAV. COM FLANGES E CASCOTE	10	F.F.3	80	UN	01	OU SMILAR
20	WASTE PROJ. QUDO E BOLA DE CHAVE L=1,50m	-	AOQ	1 1/8"	UN	01	
21	WALCO PROJ. REGISTRO	-	F.F.2	100	UN	02	
22	RELAÇÃO COM FLANGES	10	F.F.3	200x100	UN	02	
23	TUBO FLANGE E PONTA L=4,00m	10	F. DOCTIL	300	UN	01	CHAMAR A PONTA
24	RELAÇÃO PONTA E BOLA	10	F.F.2	200x200	UN	01	
25	JUNTA PARA FLANGES	10	BORR.	80	UN	01	
26	JUNTA PARA FLANGES	10	BORR.	100	UN	02	
27	JUNTA PARA FLANGES	10	BORR.	200	UN	19	
28	JUNTA PARA FLANGES	10	BORR.	300	UN	02	
29	PARAFUSOS PARA FLANGE	10	AOQ	16x60	UN	24	
30	PARAFUSOS PARA FLANGE	10	AOQ	20x90	UN	152	
31	PARAFUSOS PARA FLANGE	10	AOQ	20x100	UN	24	

 ODESO Companhia de Saneamento de Sergipe		COMPANHIA DE SANEAMENTO DE SERGIPE	
PROJETO EXECUTIVO DO SISTEMA DE ESGOTOS SANITÁRIOS DE ARACUAÍ/SE - SUBSISTEMA ERO-NORTE - 2ª ETAPA PROJETO HIDRAULICO – ESTAÇÃO ELEVATÓRIA EE-6/10 PLANTAS, CORTE C-C E DETALHE			
APROVADO 	ESCALA INDICADA	Nº DESDO	Nº FOLHA PE/864-HD-EEI-14