CONFIGURAÇÃO P/ PLOTAGEM		
Nº DA COR	Nº DA PENA	ESP. DA PENA
1	7	0.90
2	7	0.10
3	7	0.40
4	7	0.70
5	7	0.50
6	7	0.20
7	7	0.25
10	10	0.20
20	1	0.20
21	7	0.15
30	7	0.30
100	3	0.20
131	131	0.20
150	5	0.25
164	164	0.20
170	170	0.20
253	253	0.20
ESC. P/ PLOTAR 1=0.025		
Nº DO ARQUIVO PE884HDEEL31_R1		
LENILTON 21092016		

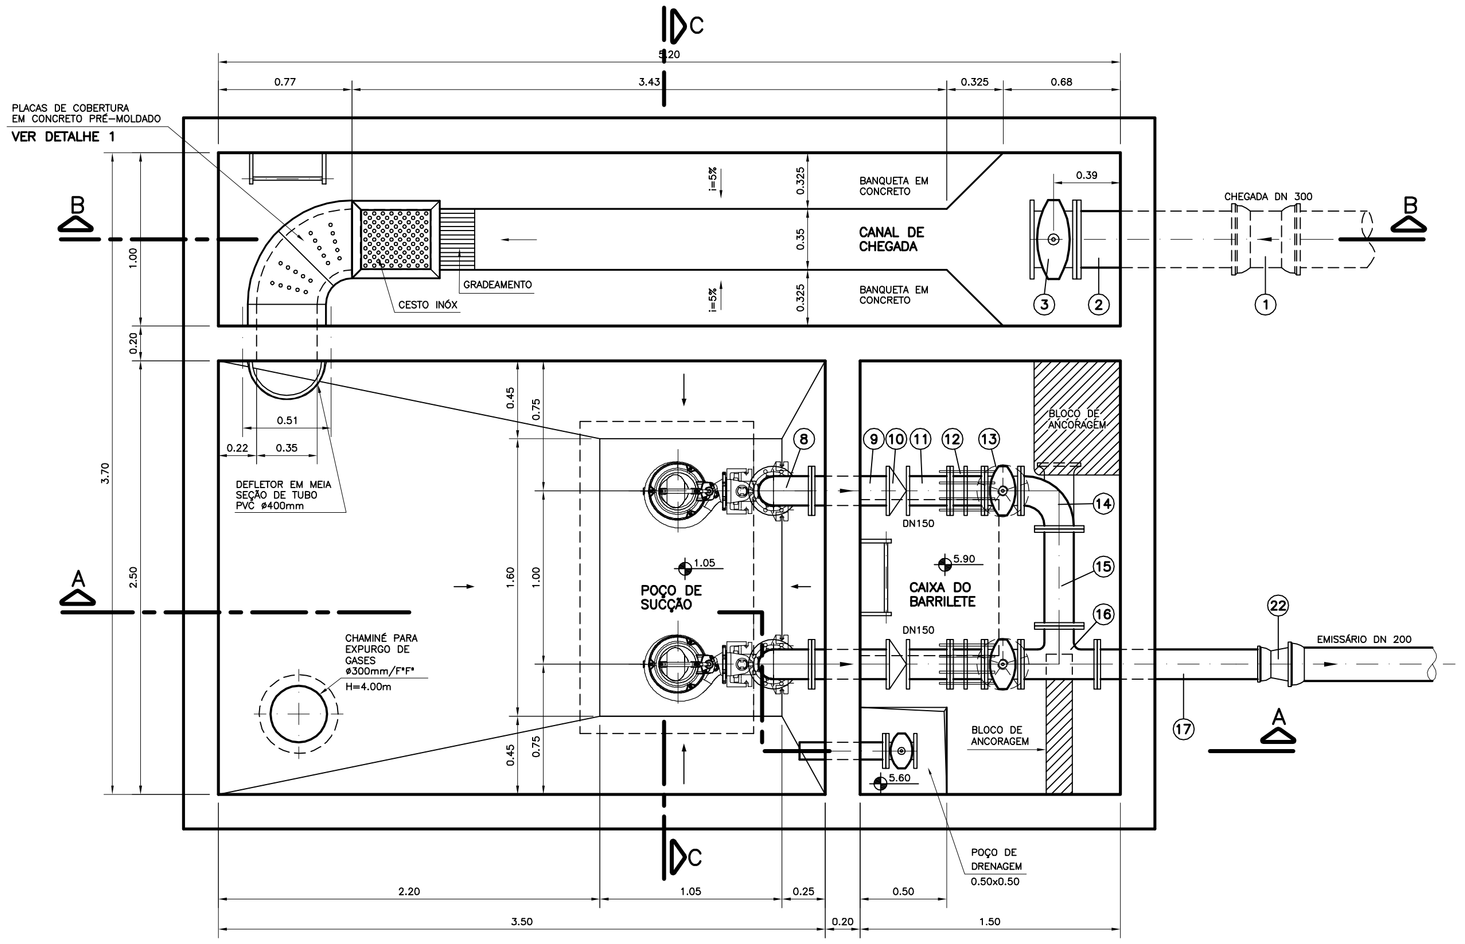

PLANTA BAIXA
ESC. 1:25

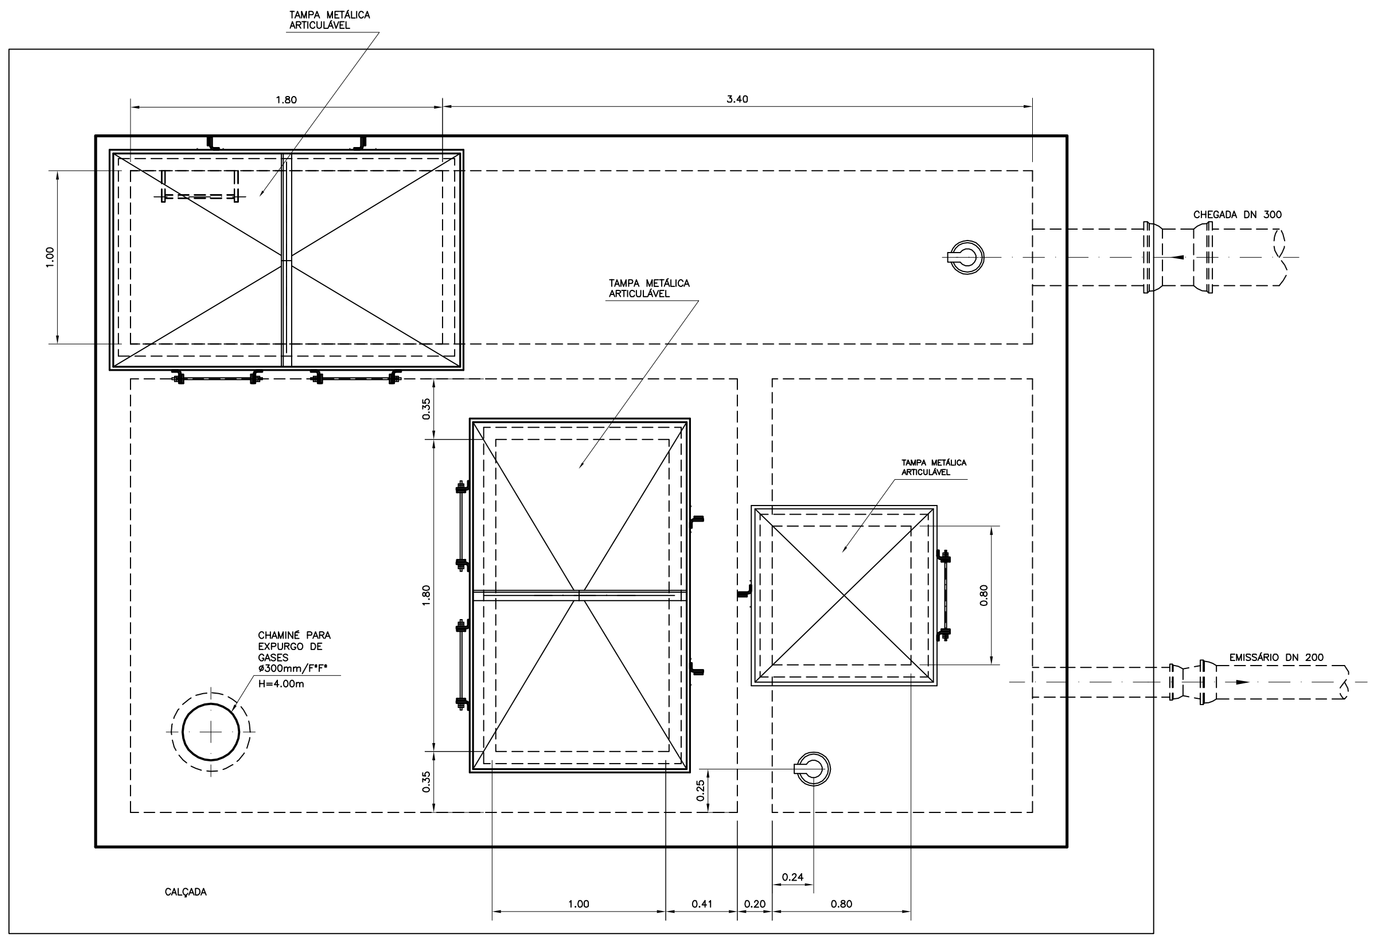

VISTA SUPERIOR
ESC. 1:25

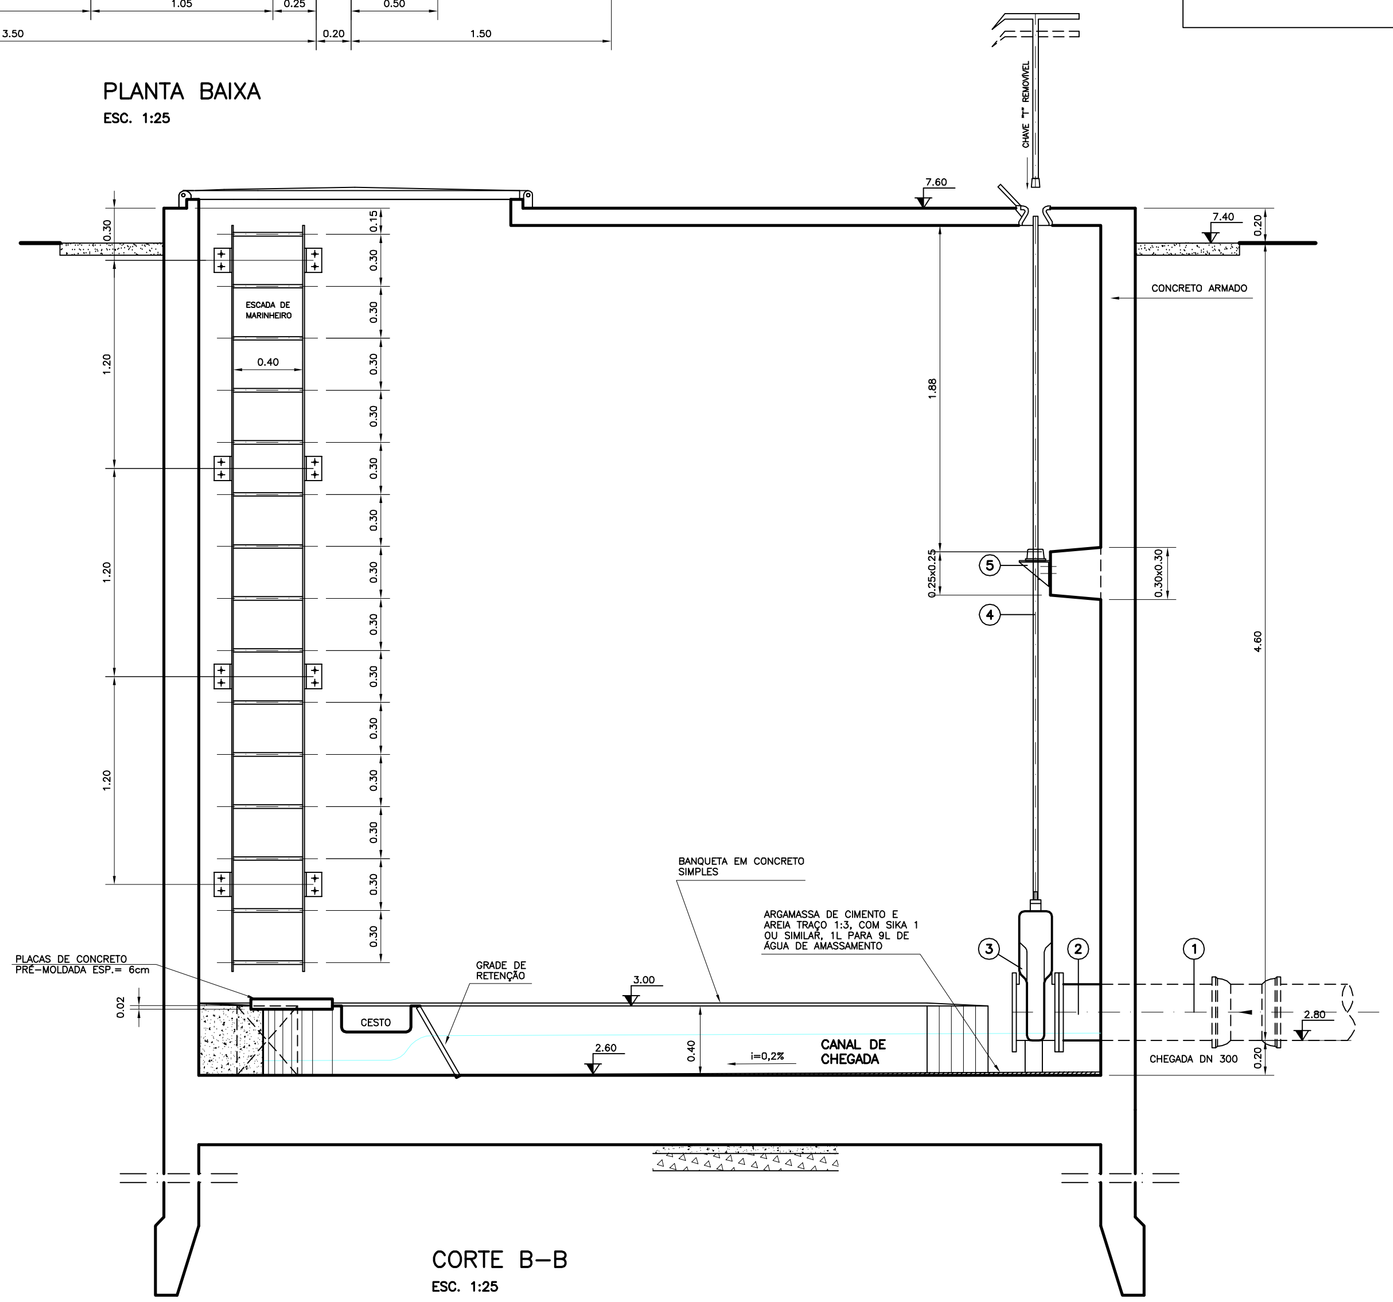

CORTE B–B
ESC. 1:25

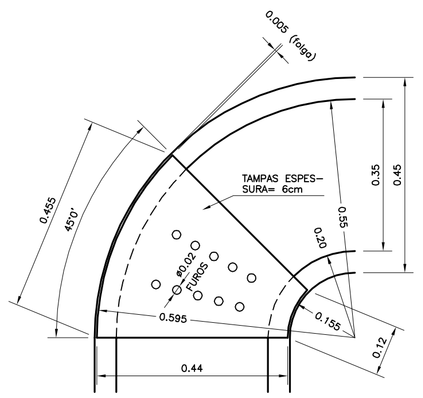

DETALHE 1
ESC. 1:10

FL. 2/3

Nº	DATA	REVISÃO	EXECUTADO POR	APROVADO POR	DESO ACEITO	DESO DATA	DESENHO DE REFERÊNCIA TÍTULO	DESENHO DE REFERÊNCIA NÚMERO
1	MAI/16	REVISÃO GERAL	M.T.C.	S.D.L.				

NOTAS

1 – DIMENSÕES EM METRO, SALVO INDICAÇÃO EM CONTRÁRIO
2 – VER DETALHES DE CESTO, GRADE E TAMPAS NO DESENHO Nº PE/884–HD–EEL–45
3 – VER DETALHES DE ESCADAS E GUARDA–CORPO NO DESENHO Nº PE/884–HD–EEL–46
4 – VER PROJETO ELÉTRICO NOS DES. Nº PE/882–EL–EEL–27 E 28
5 – VER PROJETO ESTRUTURAL NOS DES. Nº PE/882–ES–EEL–65 a 69

DESO
VISTO E ACEITO
ESTA ACEITAÇÃO NÃO ISENTA A CONTRATADA DAS RESPONSABILIDADES E OBRIGAÇÕES CONTIDAS NO CONTRATO

ANALISADO
APROVADO
VISTO

EXECUTADO POR
enpro® ENGENHARIA DE PROJETOS E OBRAS LTDA.
PRAÇA ASSIS CHATEAUBRIAND, 578 – BAIRRO SALGADO FILHO – ARACAJU/SE – CEP 49.020–360
FONE: (0xx79) 3211–2232 – FAX (0xx79) 3214–2570
http://www.enpro–projetos.com.br E–mail: enpro@enpro–projetos.com.br

DESENHO	VERÔNICA RABELO	JAN/16	
PROJETO	M.T.C.	JAN/16	
APROVADO	ASSINATURA	JAN/16	
	NOME SÉRGIO DUARTE LEITE	CREA 1892–SE	

DESO COMPANHIA DE SANEAMENTO DE SERGIPE

PROJETO EXECUTIVO DO SISTEMA DE ESGOTOS SANITÁRIOS DE ARACAJU/SE – SUBSISTEMA ERQ–NORTE – 2ª ETAPA

PROJETO HIDRÁULICO – ESTAÇÃO ELEVATÓRIA EE–16/10

PLANTAS, CORTE B–B E DETALHE

REVISÃO	ESCALA	Nº DESO	Nº FIRMA
1	INDICADA		PE/884–HD–EEL–31