




CONFIGURAÇÃO P/ PLOTAGEM		
Nº DA COR	Nº DA PENLA	ESP. DA PENLA
2	7	0.90
3	7	0.40
4	7	0.70
5	7	0.50
6	7	0.20
7	7	0.25
9	9	0.20
20	1	0.20
21	7	0.15
30	7	0.30
33	33	0.20
50	2	0.20
71	71	0.20
81	81	0.20
100	3	0.30
131	131	0.20
140	140	0.20
142	142	0.20
150	5	0.25
170	5	0.50
211	211	0.20
253	253	0.20
ESC. P/ PLOTAR 1=0.025		
Nº DO ARQUIVO		
PE646HDEEL20_R		
TATIANA		
26052010		

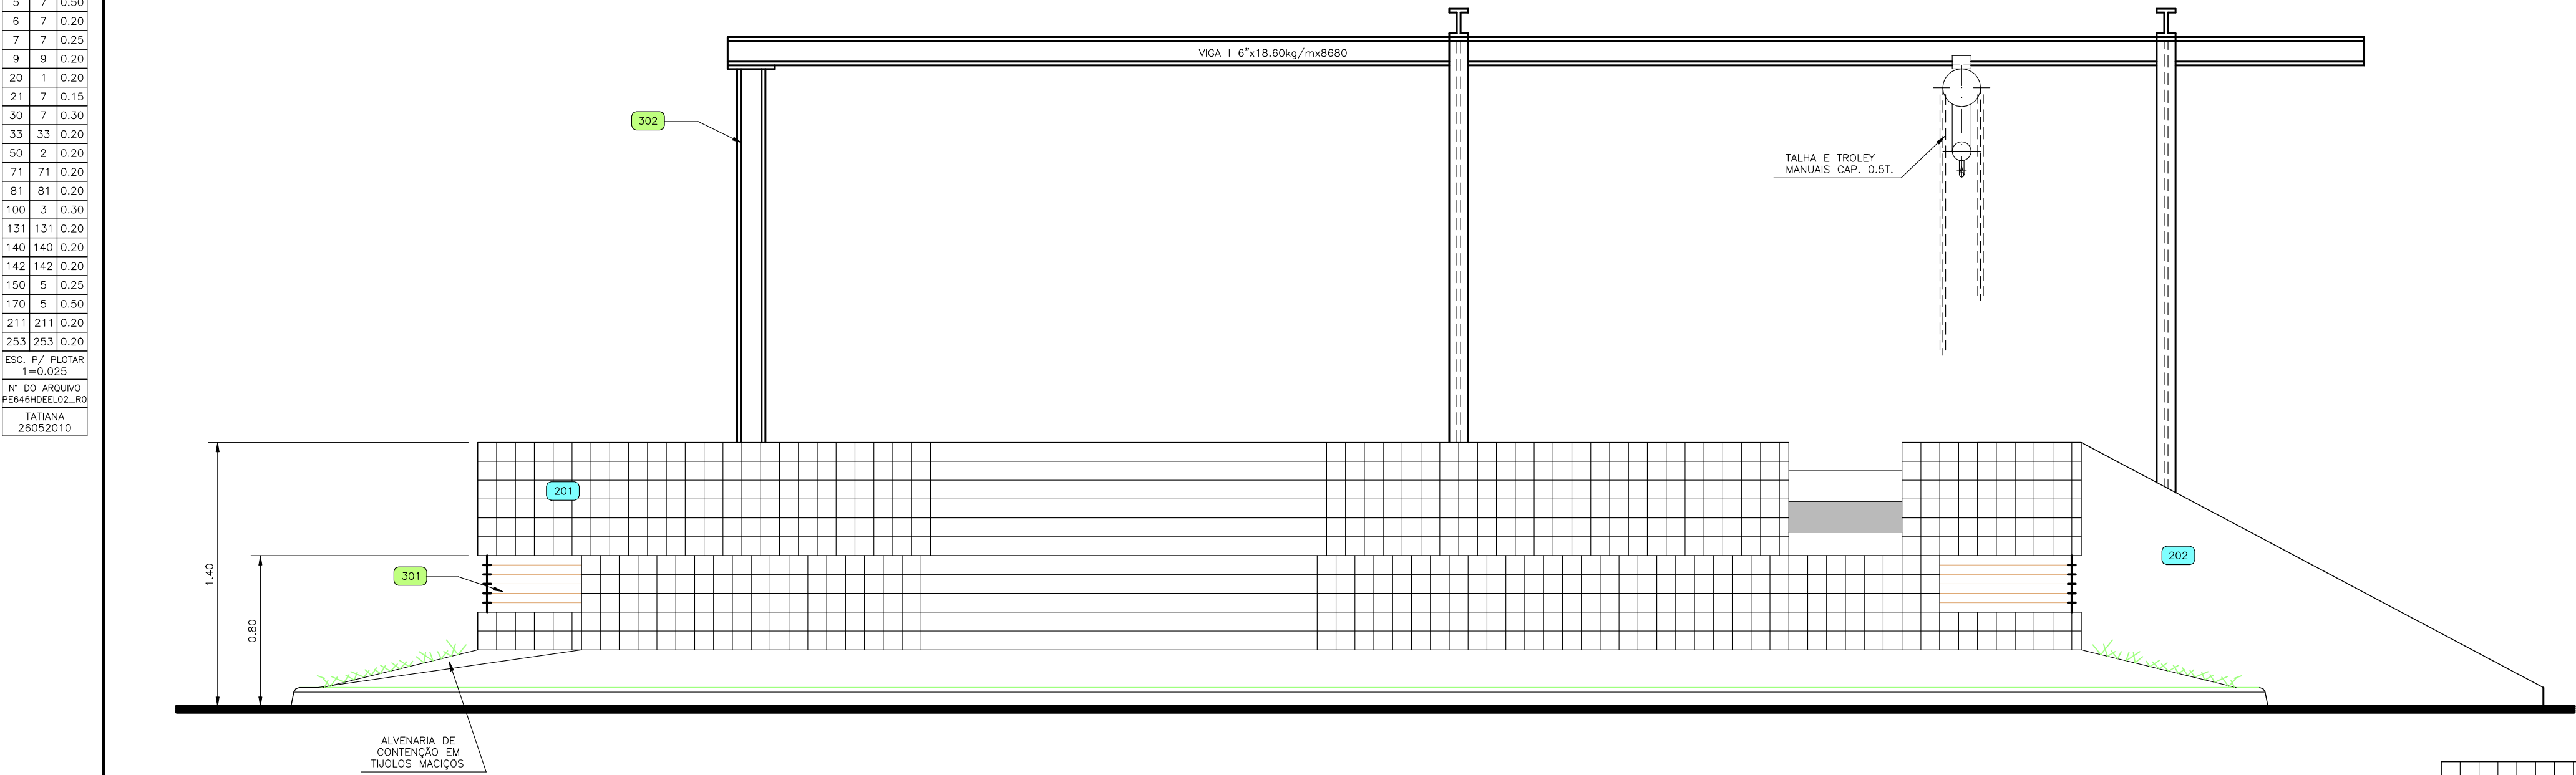


FACHADA 3

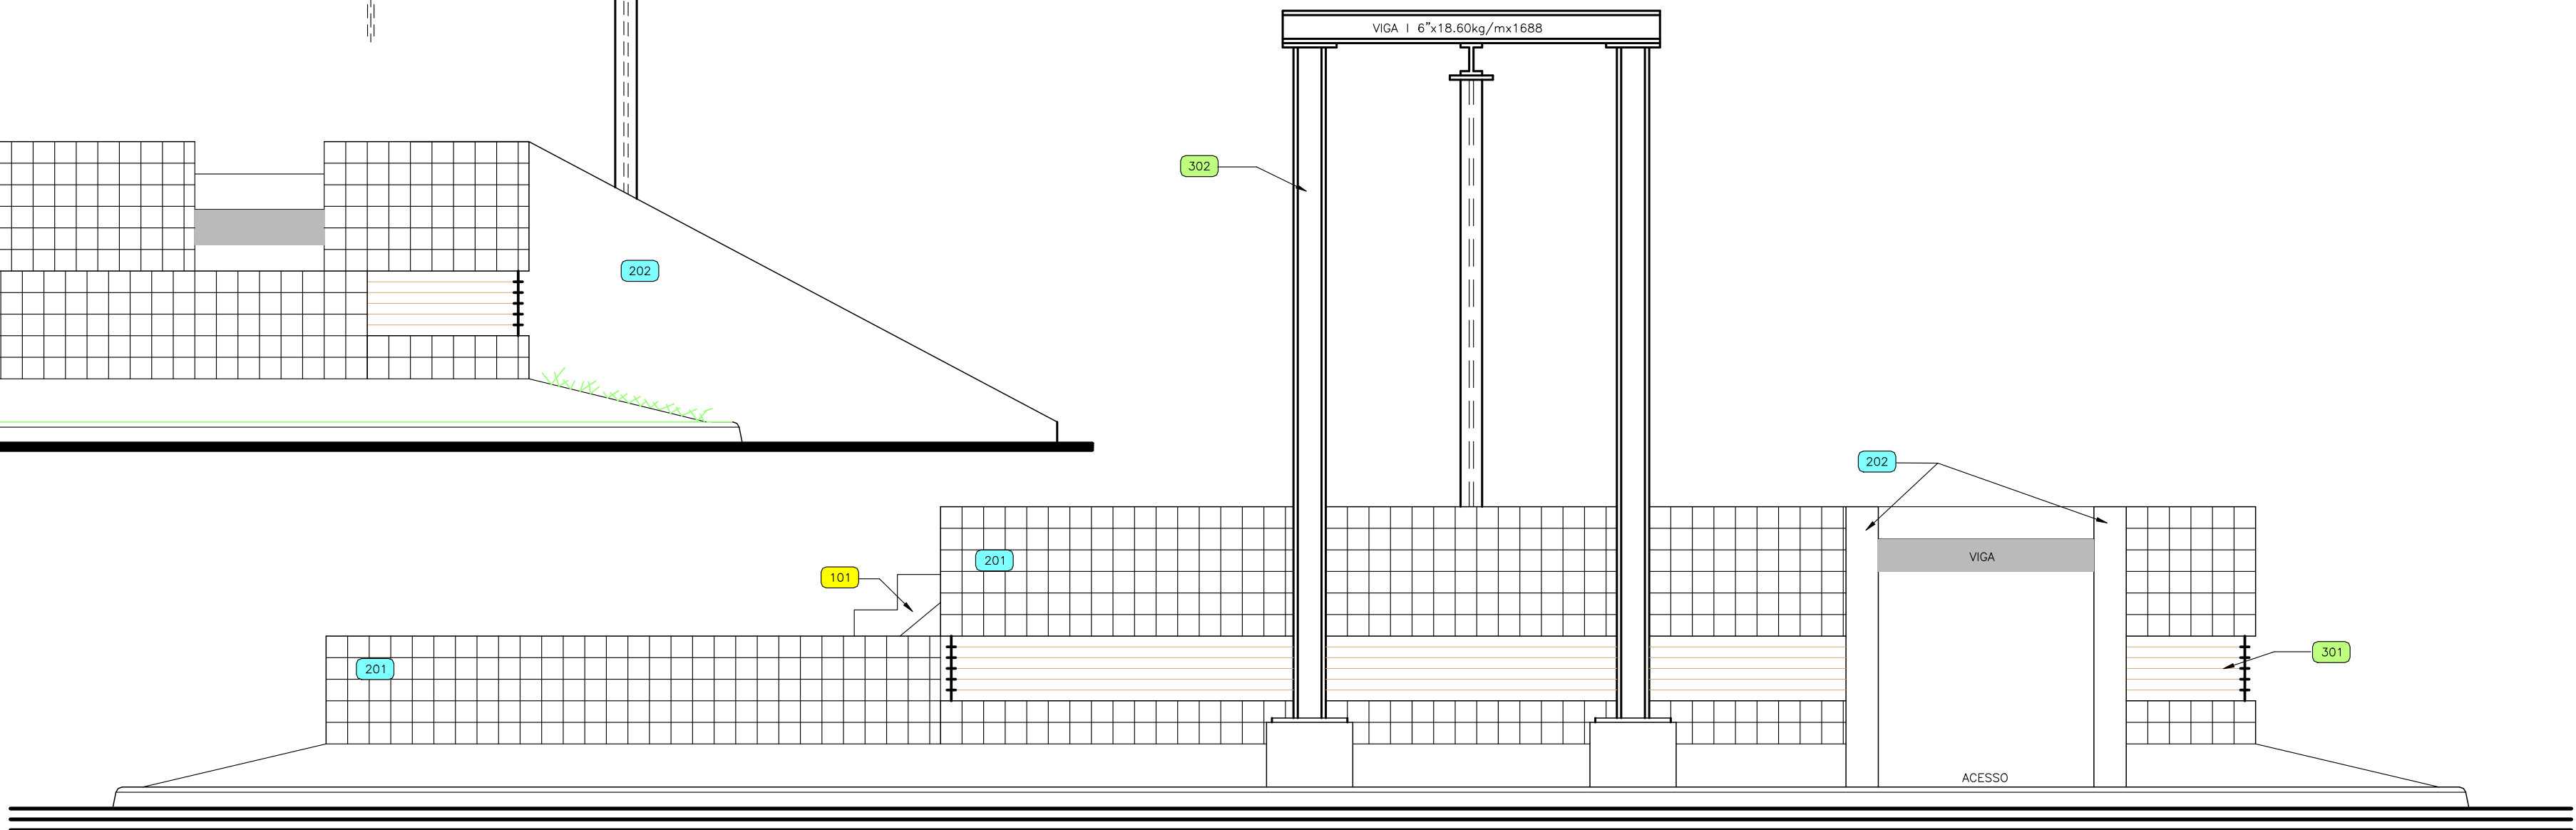

FACHADA 1

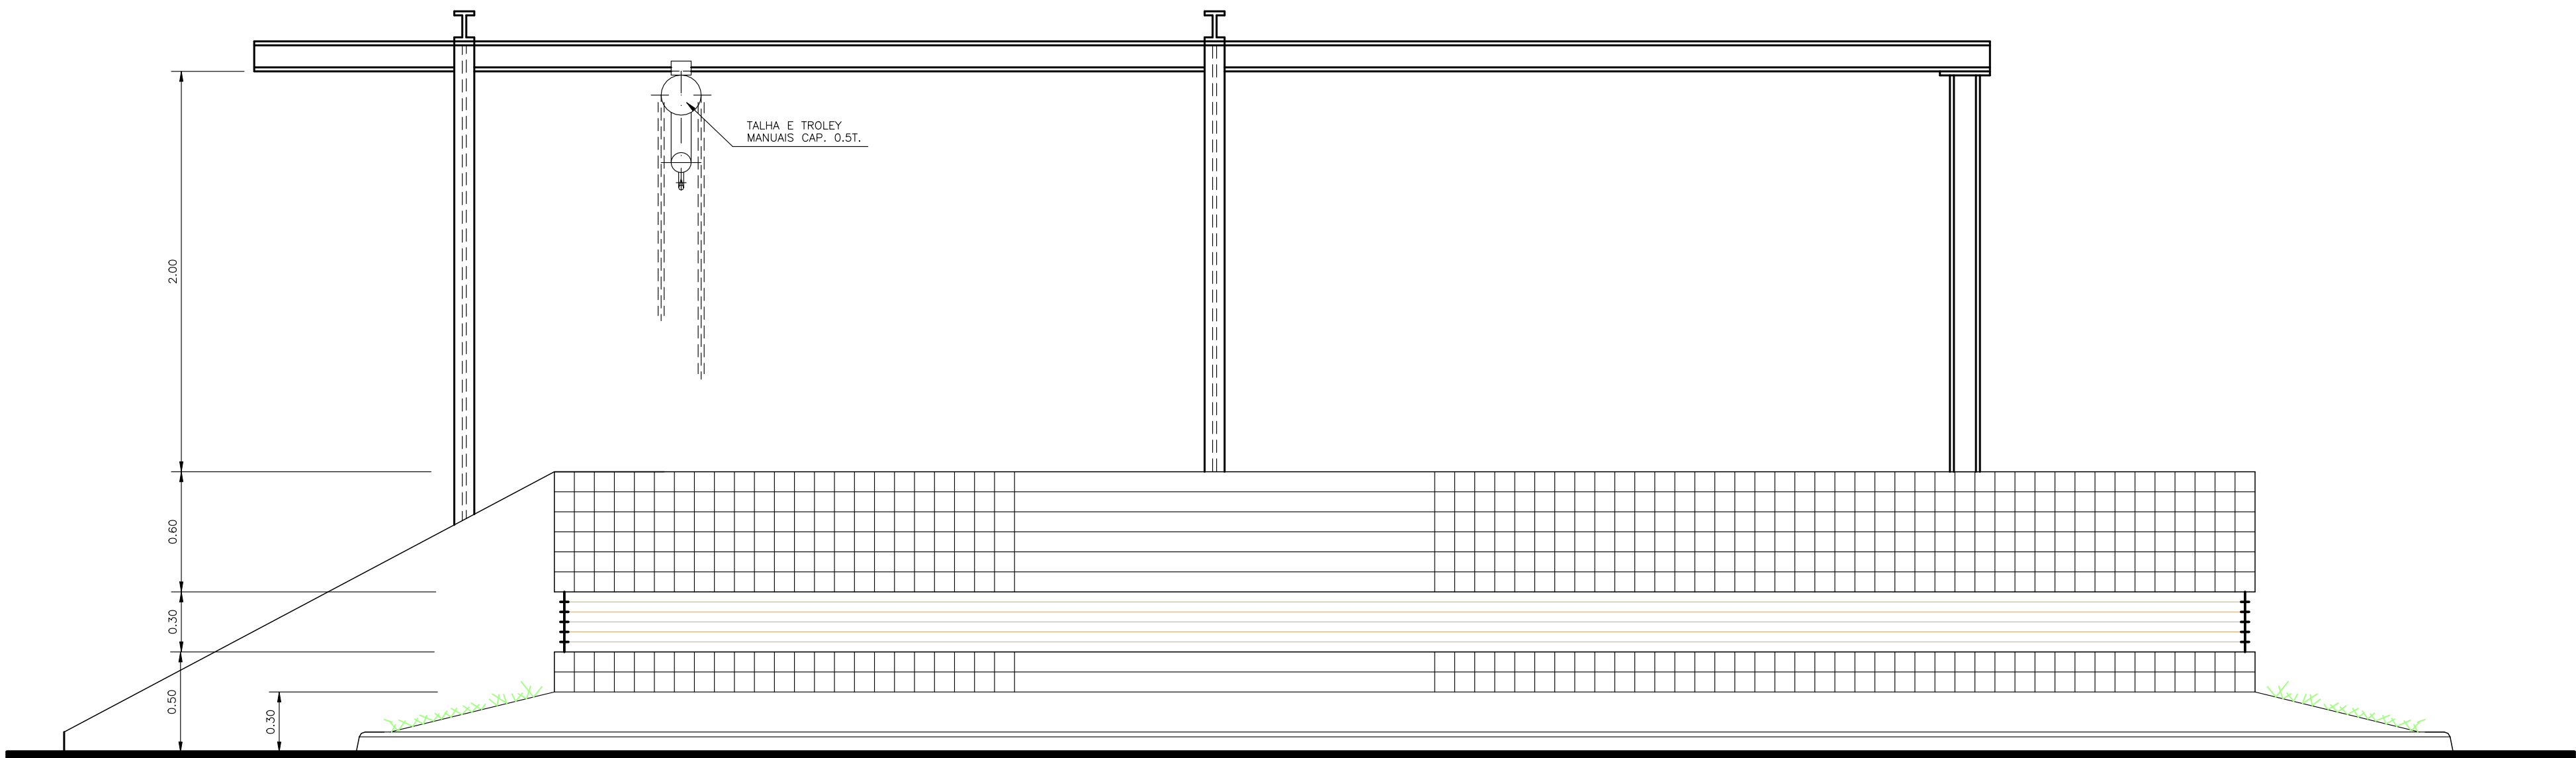

FACHADA 4

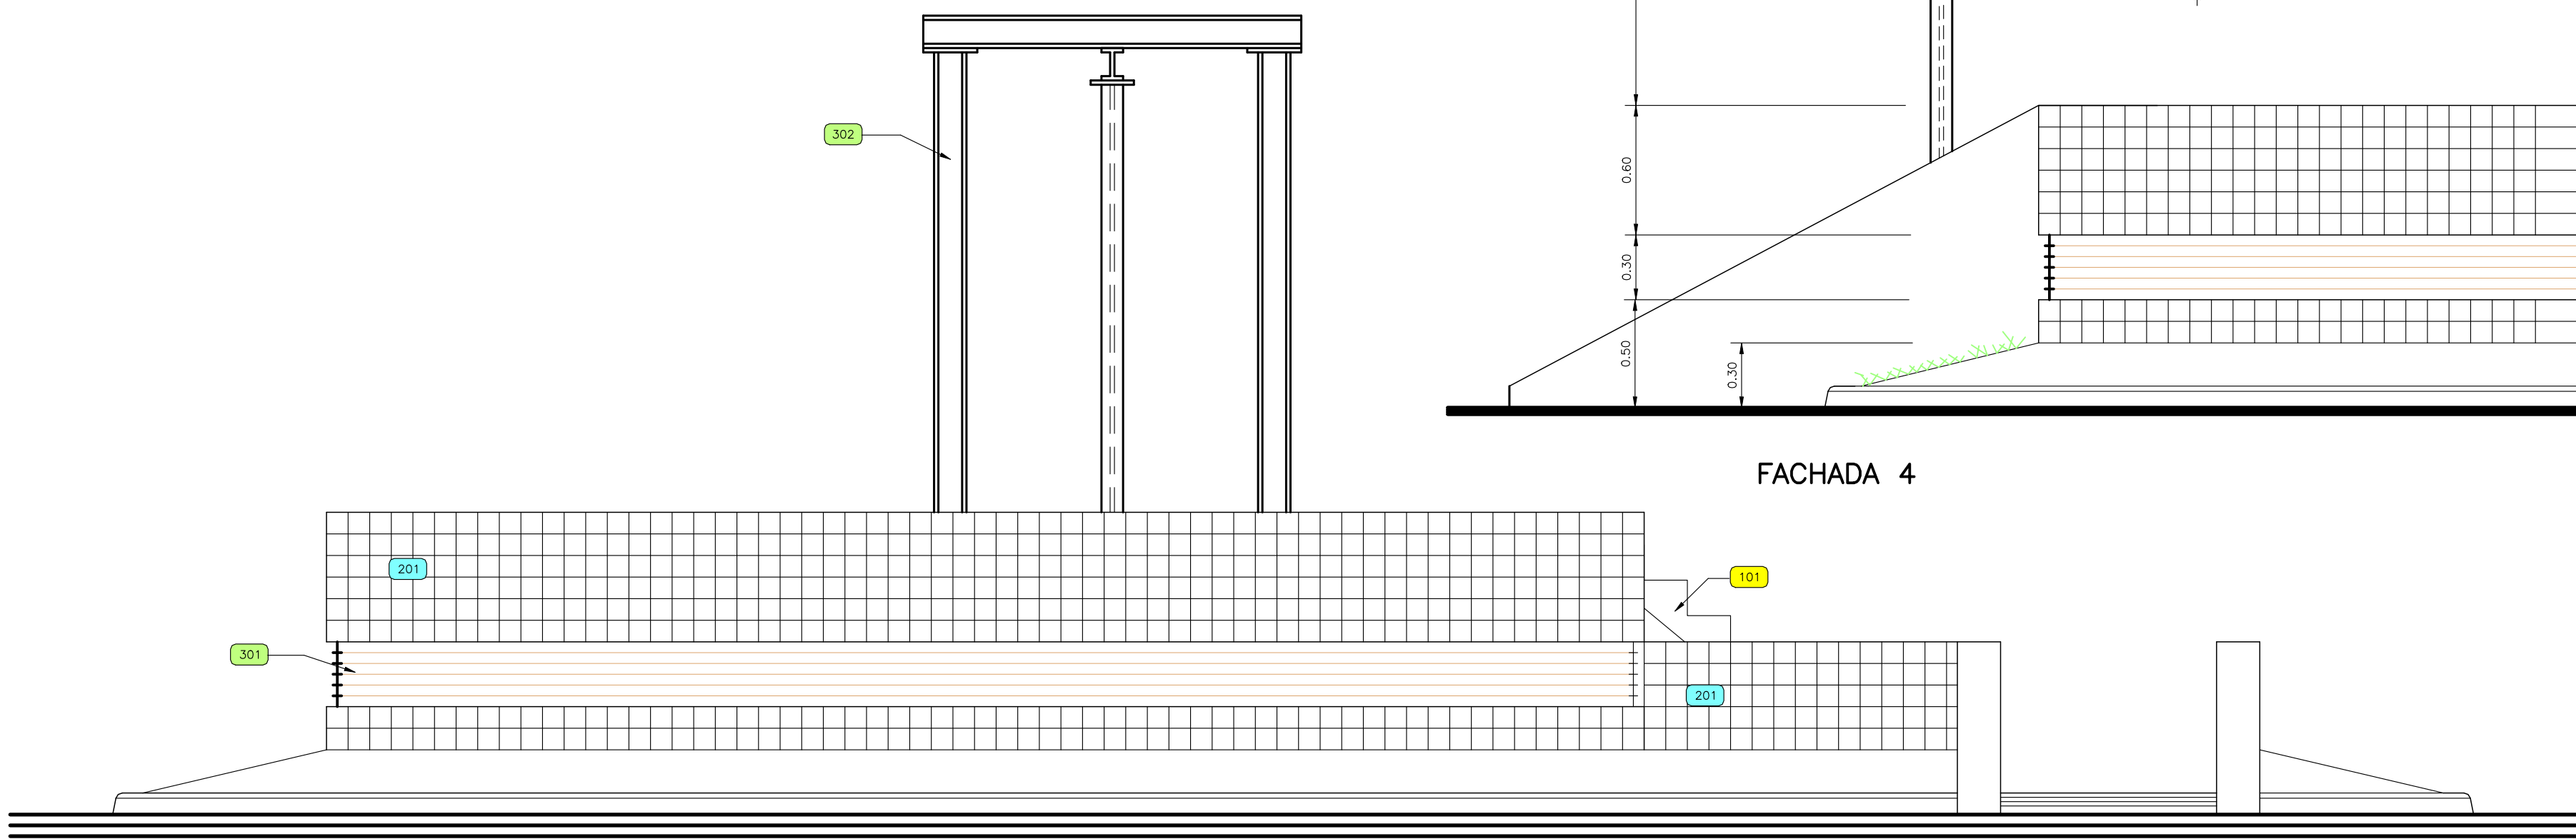

FACHADA 2

LEGENDA

- 100 – PISOS:
- 101 ARGAMASSA DE REGULARIZAÇÃO EM CIMENTO E AREIA, ESP-8 cm, TRAÇO 1:3.
- 200 – REVESTIMENTO DE PAREDES:
- 201 CERÂMICA ESMALTADA PARA EXTERIORES, 10 x 10cm cor AZUL, ELANEJO DO SIMILAR.
 - 202 PINTURA LATEX PARA EXTERIORES, NA COR BRANCA, SOBRE MASSA ÚNICA COM TRATAMENTO IMPERMEABILIZANTE ATÉ A ALTURA DAS VIGAS, ACABAMENTO ACUMURADO.
- 300 – PINTURAS DIVERSAS:
- 301 PINTURA DE ABRACAMENTO COM APLICAÇÃO DE ESMALTE SINTÉTICO CAMURÇA SOBRE SUPERFÍCIES METÁLICAS.
 - 302 PINTURA DE ABRACAMENTO COM APLICAÇÃO DE ESMALTE SINTÉTICO CINZA SOBRE SUPERFÍCIES METÁLICAS.

Nº	DATA	REVISÃO	EXECUTADO POR	APROVADO POR	DESO		DESENHO DE REFERÊNCIA		NOTAS	DESO VISTO E ACEITO ESTA ACEITAÇÃO NÃO ISENTA A CONTRATADA DAS RESPONSABILIDADES E OBRIGAÇÕES CONTIDAS NO CONTRATO	EXECUTADO POR  ENGENHARIA DE PROJETOS E OBRAS LTDA. RUA ASSIS CHATEAUBRIAND, 378 - BARRIO SALGADO FILHO - APOCUA/SE - CEP 48.020-380 FONE: (0xx79) 3211-2232 - FAX (0xx79) 3214-2570 http://www.enpro-projetos.com.br E-mail: enpro@enpro-projetos.com.br	 COMPANHIA DE SANEAMENTO DE SERGIPE					
					ACEITO	DATA	TÍTULO	NÚMERO				PROJETO EXECUTIVO DO SISTEMA DE ESCOTOS SANITÁRIOS DA BACIA DO RIO POXIM - SE PROJETO HIDRÁULICO - ESTAÇÃO ELEVATÓRIA EE-1A FACHADAS 01, 02, 03 e 04					
												REVISÃO		ESCALA	1:25	Nº DESO	Nº FOLHA PE/646-HD-EEL-07