




CONFIGURAÇÃO P/ PLOTAGEM		
Nº DA COR	Nº DA PENNA	ESP. DA PENNA
1	7	0.90
2	7	0.10
3	7	0.40
4	7	0.70
5	7	0.50
6	7	0.20
7	7	0.25
20	1	0.20
21	7	0.15
30	7	0.30
100	3	0.30
150	5	0.25
170	5	0.50
253	253	0.20
ESC. P/ PLOTAR: 1=0.05		
Nº DO AQUEL PE648HDEEL18_R		
TATIANA 26052010		

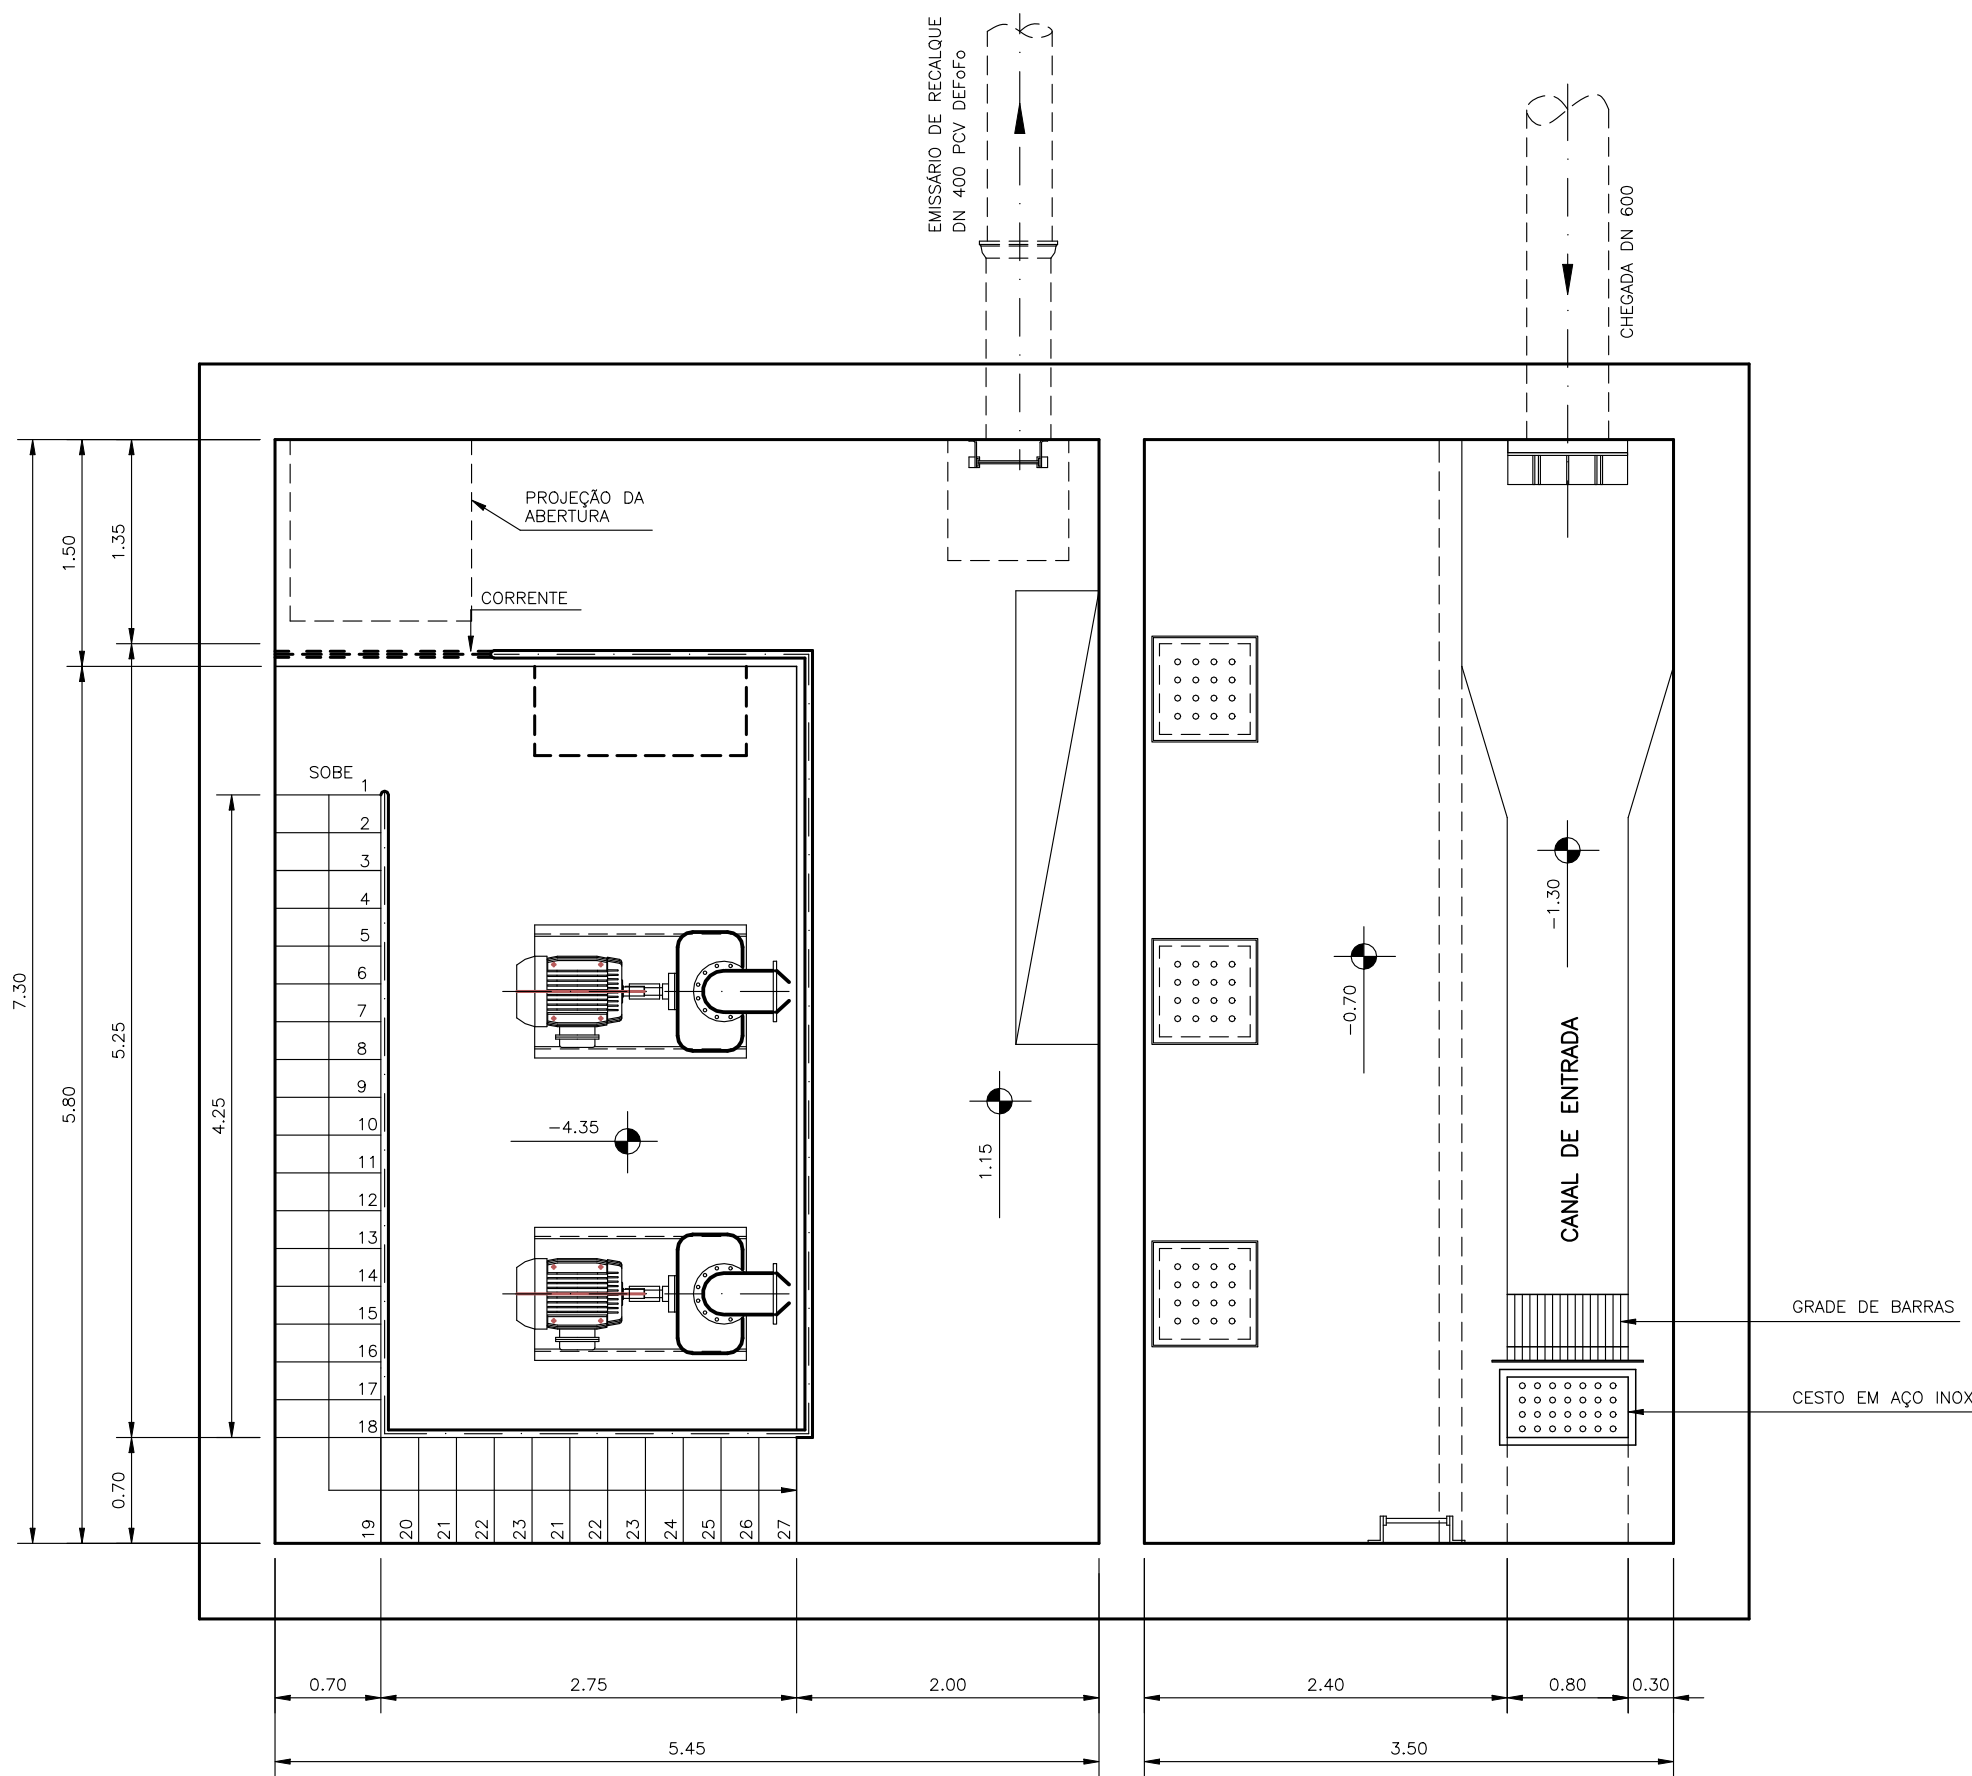

PLANTA NÍVEL 1.15

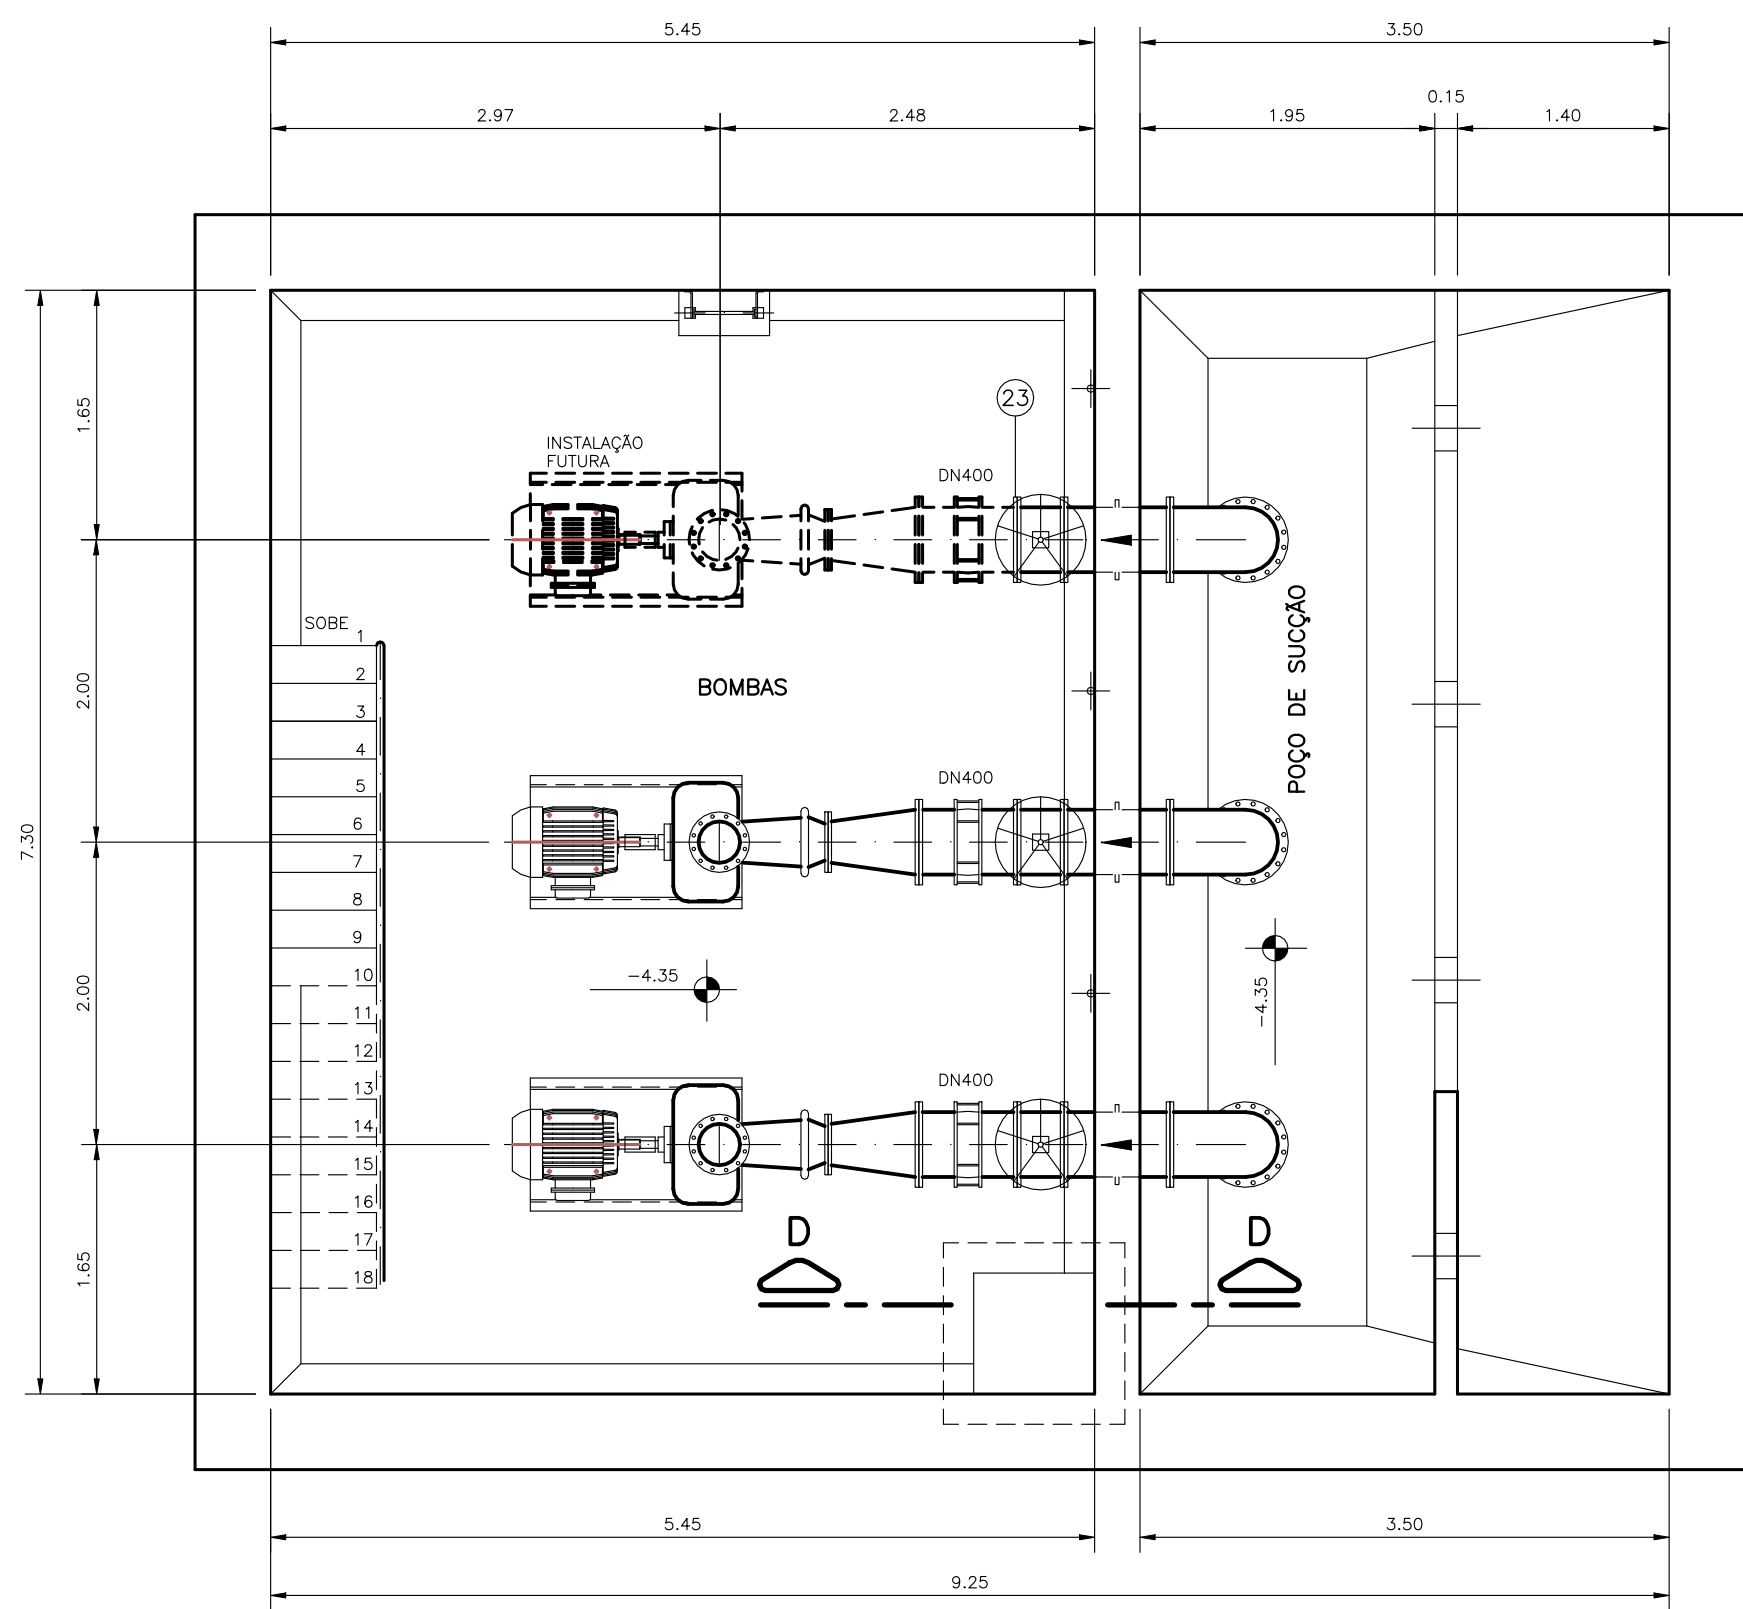

PLANTA NÍVEL -4.35

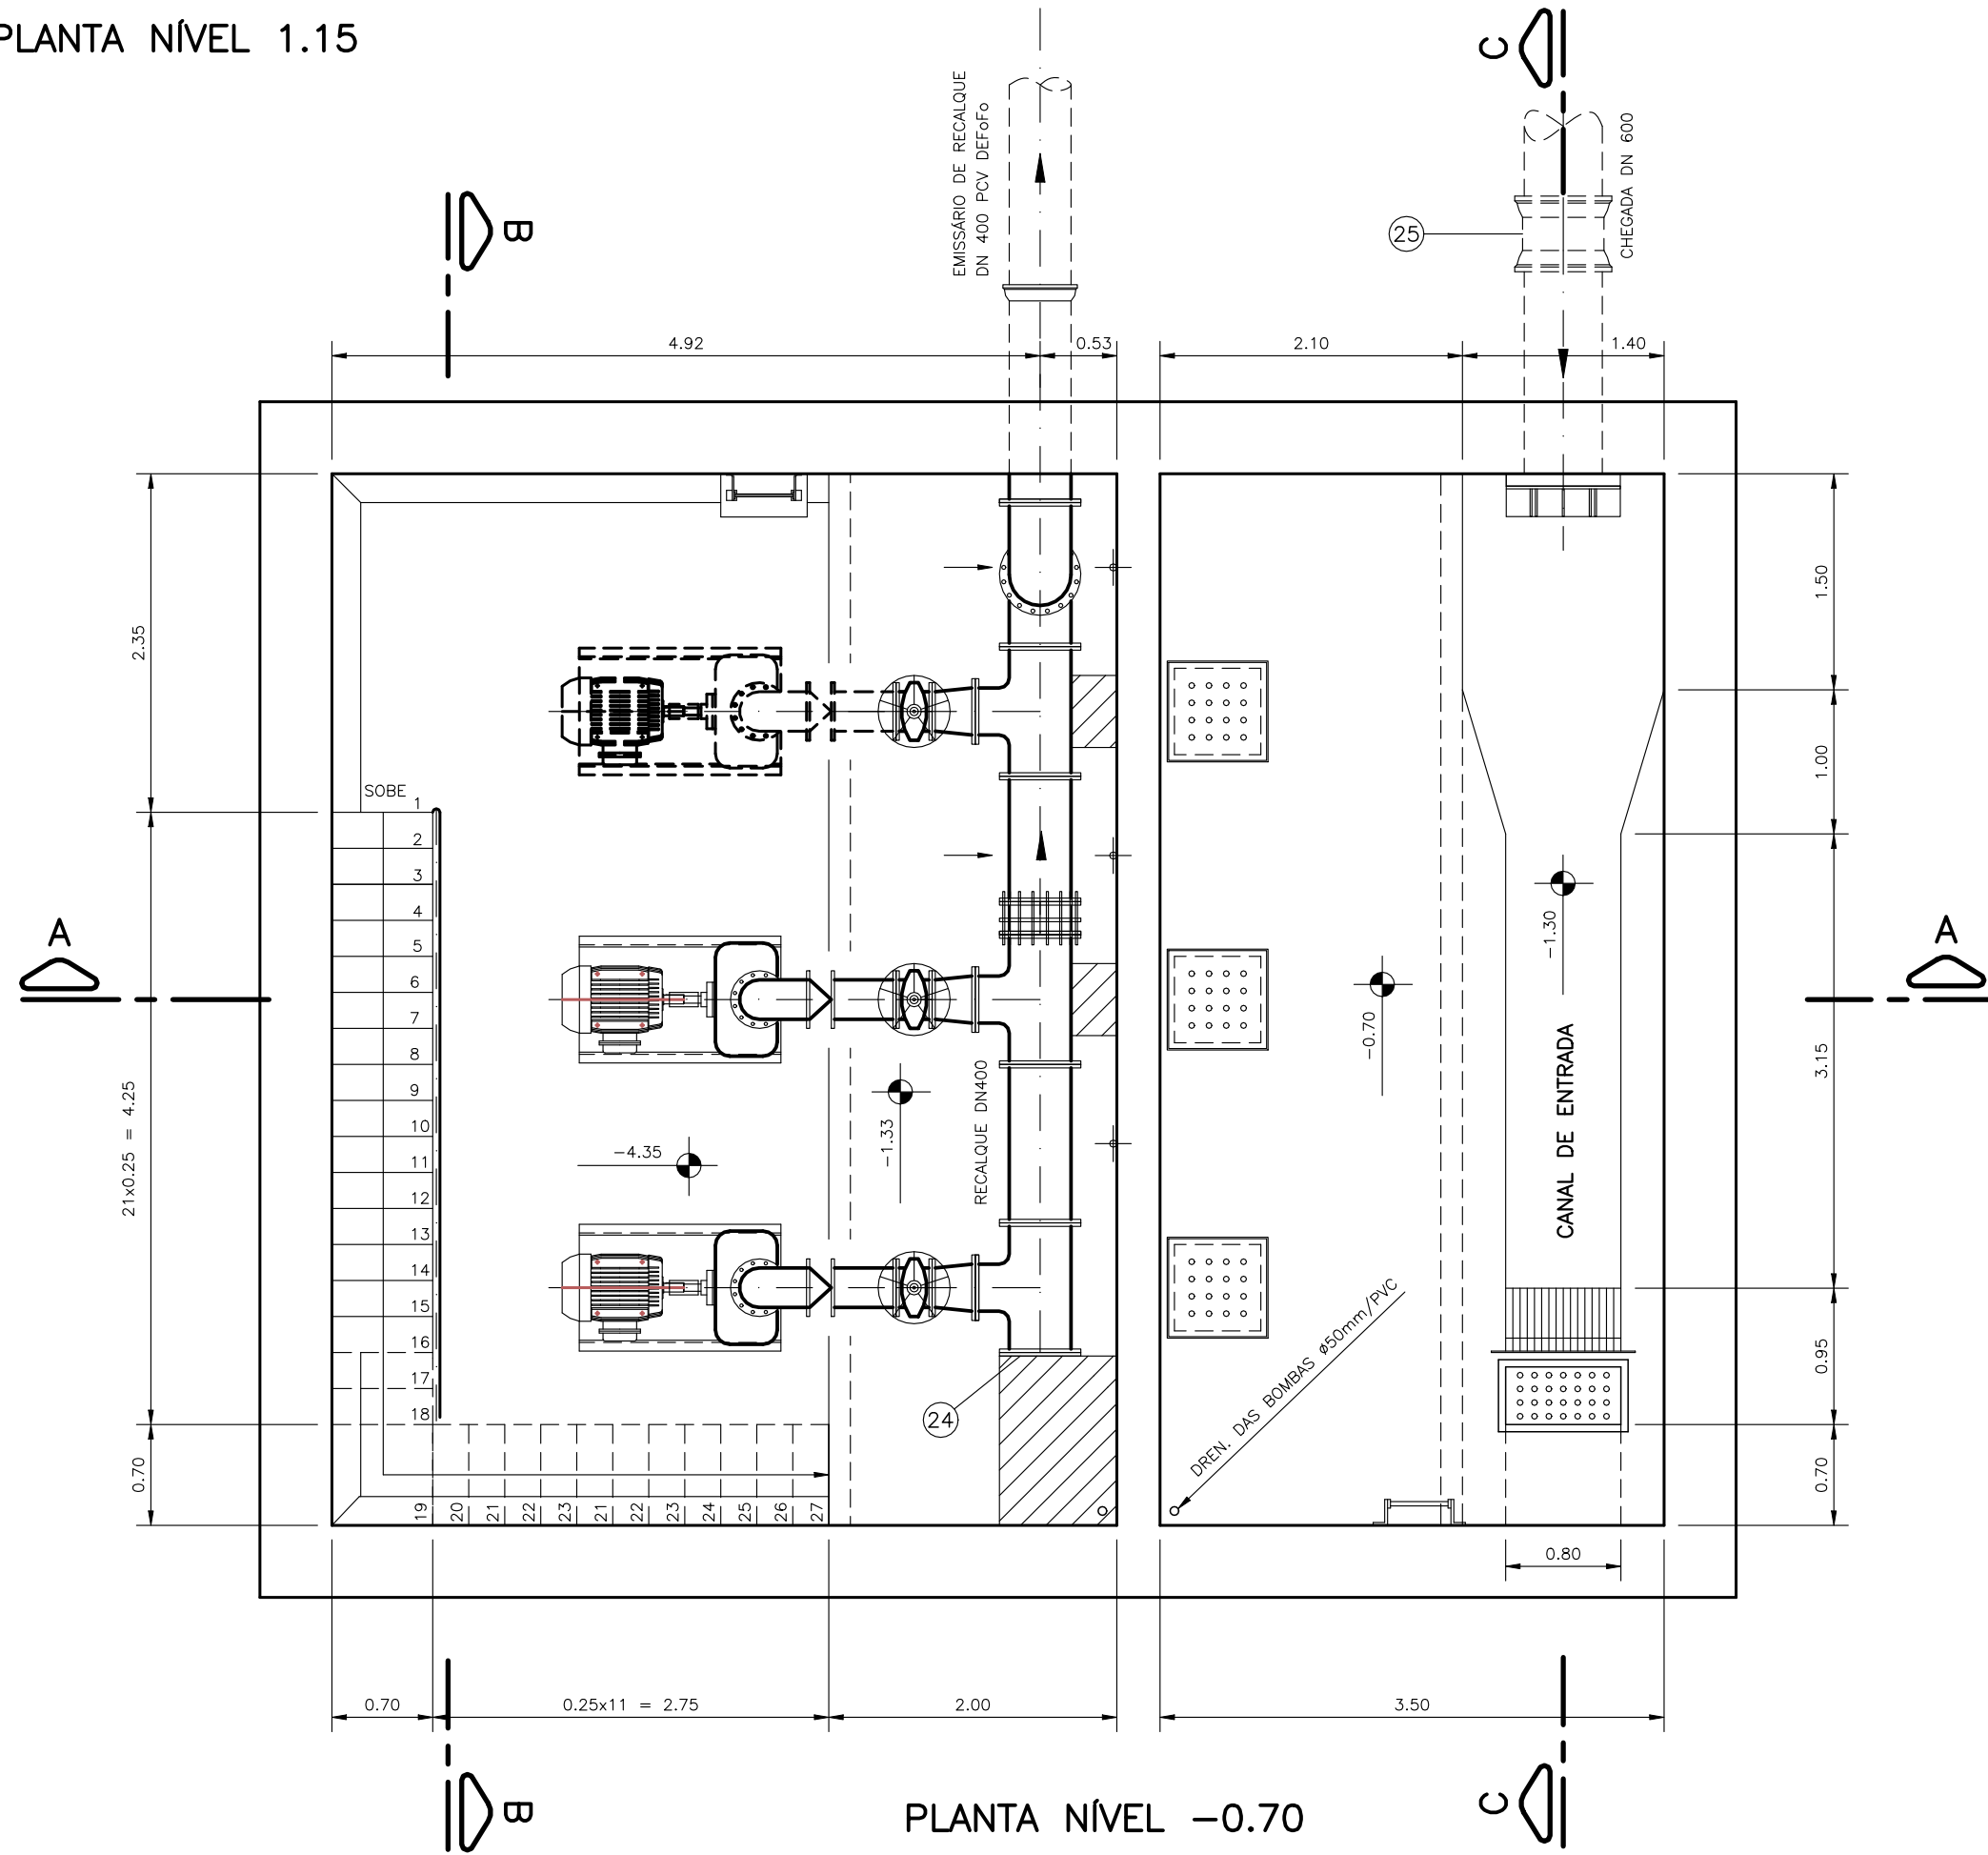

PLANTA NÍVEL -0.70

RELAÇÃO DE MATERIAL							
POS.	DISCRIMINAÇÃO	ABREV. FABR.	MATERIAL	DIAM. (mm)	UNID.	QUANT.	OBSERVAÇÃO
1	COMPORTA DE DUPLO FLUXO	COUAW	F. DÓCTIL	600	UN	01	
2	PEDESTAL DE SUSPENSÃO COM RED. SIMPLES	PE549	F. DÓCTIL	-	UN	01	
3	HASTE DE PROLONGAMENTO L=3,25m	HRR2	AÇO	1,3/4"	UN	01	
4	MANGAL INTERMEDIÁRIO	MH2	F. DÓCTIL	1,3/4"	UN	01	
5	CURVA 90° FLANGES	C90FF10	F. DÓCTIL	400	UN	04	
6	CURVA 90° FLANGES	C90FF10	F. DÓCTIL	250	UN	02	
7	CURVA 90° FLANGES E PE	CP90FF10	F. DÓCTIL	400	UN	01	
8	TE DE REDUÇÃO COM FLANGES	TF10	F. DÓCTIL	400x300	UN	03	
9	RED. EXC. COM FLANGES	REF10	F. DÓCTIL	400x250	UN	02	
10	BOMBA IMBIL E10 OU SIMILAR - 22.07KW, 220V	-	-	250x250	C.J.	02	OU SIMILAR
11	RED. NORMAL COM FLANGES	RFF10	F. DÓCTIL	300x250	UN	03	
12	TOCO COM FLANGES E ABA DE VEDAÇÃO	TOFAV10	F. DÓCTIL	400	UN	03	
13	RG. CHATO COM FLANGES E VOLANTE	RCV10	F. DÓCTIL	400	UN	03	
14	RG. EURO 23 COM FLANGES E VOLANTE	REUROCV10	F. DÓCTIL	250	UN	03	
15	V.R. PORTINHOLA CÂNICA PN10	-	F. DÓCTIL	250	UN	02	RTS OU SIMILAR
16	JUNTA GIBAUDT COMPLETA	JGI	F. DÓCTIL	400	UN	02	
17	TUBO COM FLANGES L=0,65m	TLF10	F. DÓCTIL	400	UN	02	SERRAR AO MEIO
18	TUBO COM FLANGES L=1,81m	TLF10	F. DÓCTIL	250	UN	02	
19	TUBO COM FLANGES L=1,10m	TLF10	F. DÓCTIL	400	UN	01	
20	TUBO COM FLANGES L=0,87m	TLF10	F. DÓCTIL	400	UN	01	
21	TUBO FLANGE E BOLSA L=1,40m	TFB10	F. DÓCTIL	400	UN	01	
22	JUNTA DE DESMONTAGEM	JDA10	F. DÓCTIL	400	UN	01	
23	FLANGE CEGO	FC10	F. DÓCTIL	400	UN	02	
24	FLANGE CEGO	FC10	F. DÓCTIL	250	UN	01	
25	LUXA COM BOLSAS	LJGS	F. DÓCTIL	600	UN	01	
26	TUBO COM FLANGES L=0,45m	TLF10	F. DÓCTIL	250	UN	02	
27	JUNTA P/ FLANGE	ABF10	BORR.	400	UN	23	
28	JUNTA P/ FLANGE	ABF10	BORR.	300	UN	03	
29	JUNTA P/ FLANGE	ABF10	BORR.	250	UN	12	
30	JUNTA P/ FLANGE	ABF10	BORR.	200	UN	08	
31	PARAFUSOS PARA FLANGES	PPF10	AÇO	24x100	UN	368	
32	PARAFUSOS PARA FLANGES	PPF10	AÇO	20x90	UN	244	
33	TUBO COM PONTAS L=2,00m	PPF10	FeFo	600	UN	01	

Nº	DATA	REVISÃO	EXECUTADO POR	APROVADO POR	DESO		DESENHO DE REFERÊNCIA		NOTAS	DESO		EXECUTADO POR	 COMPANHIA DE SANEAMENTO DE SERGIPE
					ACEITO	DATA	TÍTULO	NÚMERO		VISTO E ACEITO	 ENGENHARIA DE PROJETOS E OBRAS LTDA. PRÇA ASSIS CHATEAUBRIAND, 578 - BARRIO SALGADO FILHO - APAJAU/SE - CEP 49.020-380 FONE (0xx79) 3211-2232 - FAX (0xx79) 3214-2570 http://www.enpro-projetos.com.br E-mail: enpro@enpro-projetos.com.br		
											ESTA ACEITAÇÃO NÃO ISENTA A CONTRATADA DAS RESPONSABILIDADES E OBRIGAÇÕES CONTIDAS NO CONTRATO		PROJETO EXECUTIVO DO SISTEMA DE ESGOTOS SANITÁRIOS DA BACIA DO RIO POXIM - SE PROJETO HIDRÁULICO - ESTAÇÃO ELEVATÓRIA EE-2A PLANTAS NOS NÍVEIS: -4.35, -0.70 e 1.15
											ANALISADO	M.T.C.	MAI/10
											PROJETO	M.T.C.	MAI/10
											APROVADO	ASSINATURA	MAI/10
											VISTO	NOME	SERGIO DUARTE LEITE
												CREA	1892-SE
											REVISÃO		ESCALA 1:50
												Nº DESO	PE/646-HD-EEL-18