




CONFIGURAÇÃO P/ PLOTAGEM		
Nº DA COR	Nº DA PENA	ESP. DA PENA
1	7	0.90
2	7	0.10
3	7	0.40
4	7	0.70
5	7	0.50
6	7	0.20
7	7	0.25
20	1	0.20
21	7	0.15
30	7	0.30
100	3	0.30
150	5	0.25
170	5	0.50
253	253	0.20
ESC. P/ PLOTAR 1=0,05		
Nº DO ARQUIVO PE648-DEEL18_R0		
TATIANA 26052010		

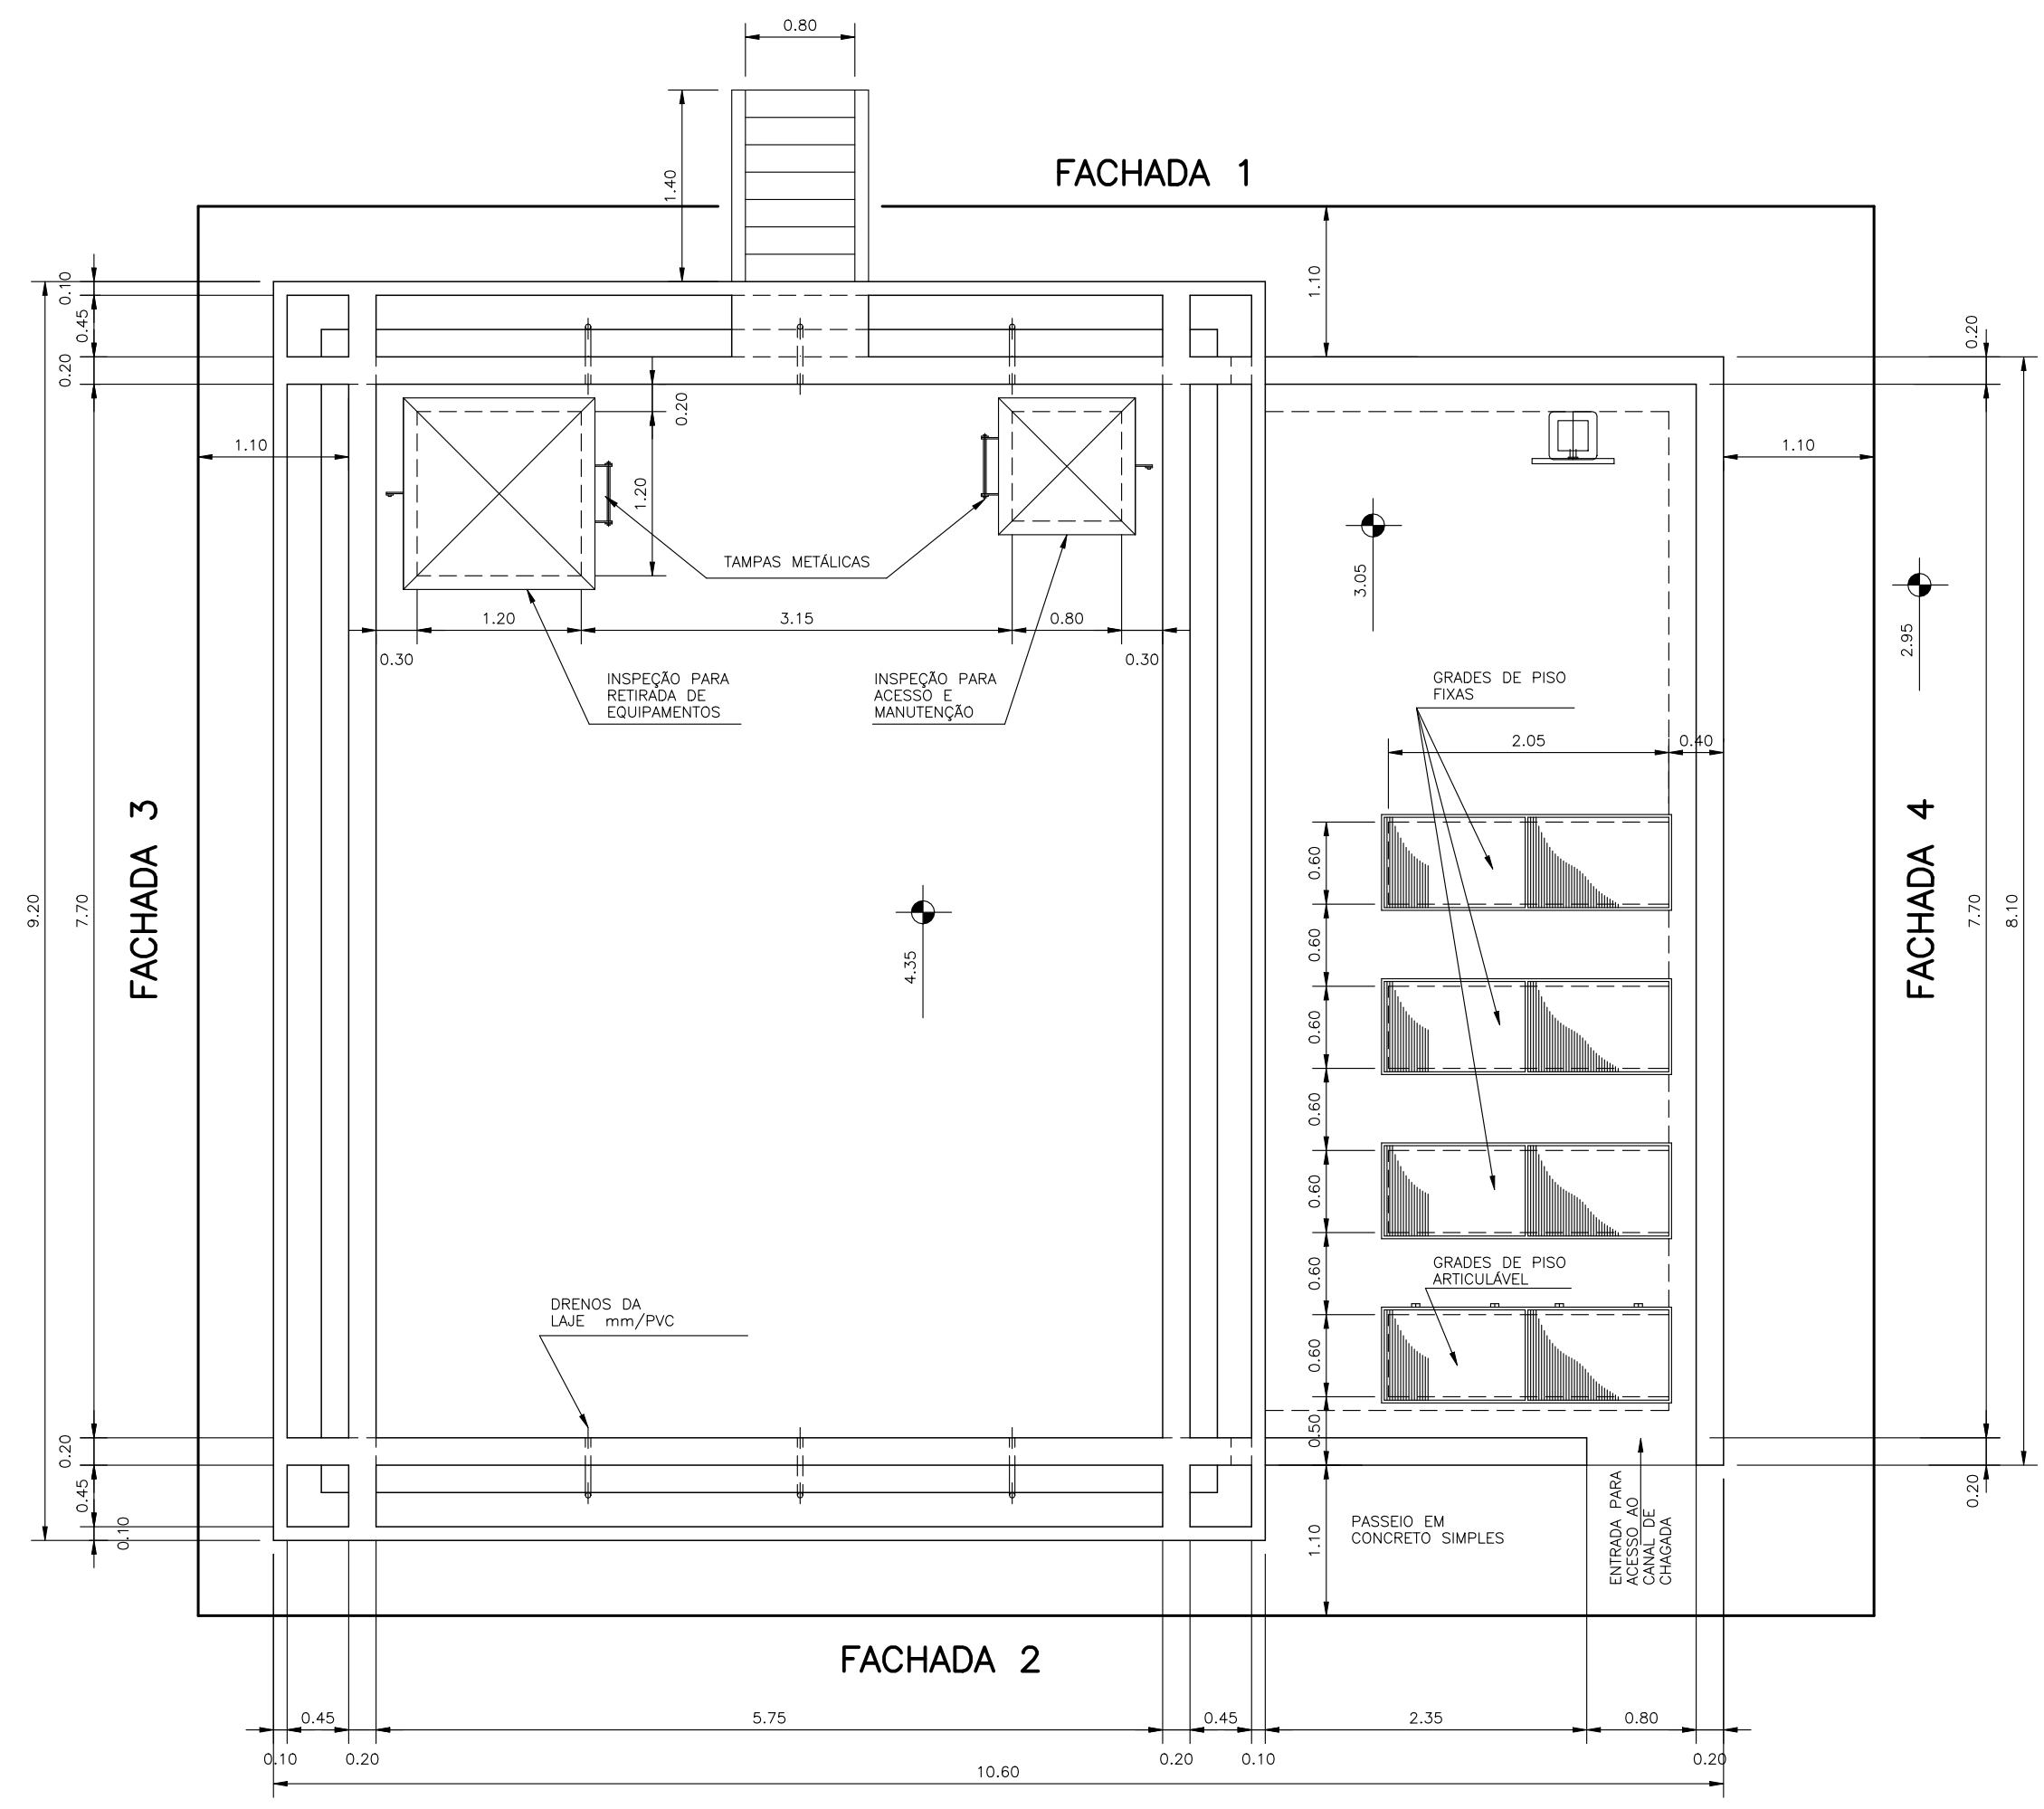


PLANTA DE COBERTURA

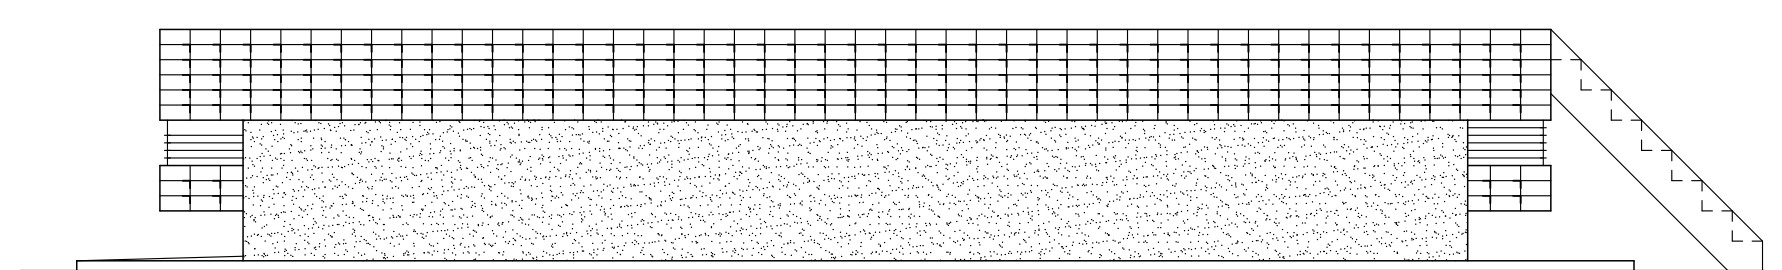


FACHADA 4

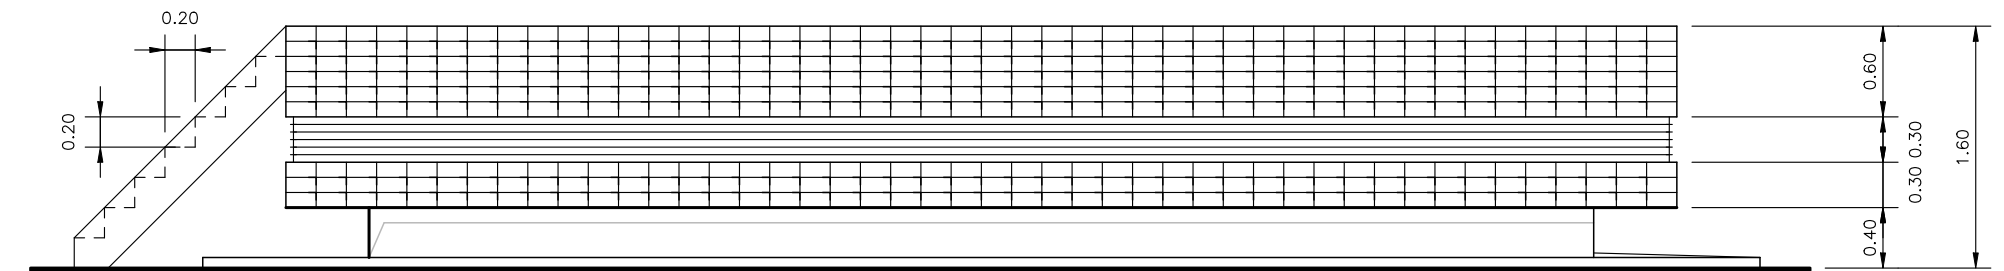

FACHADA 3

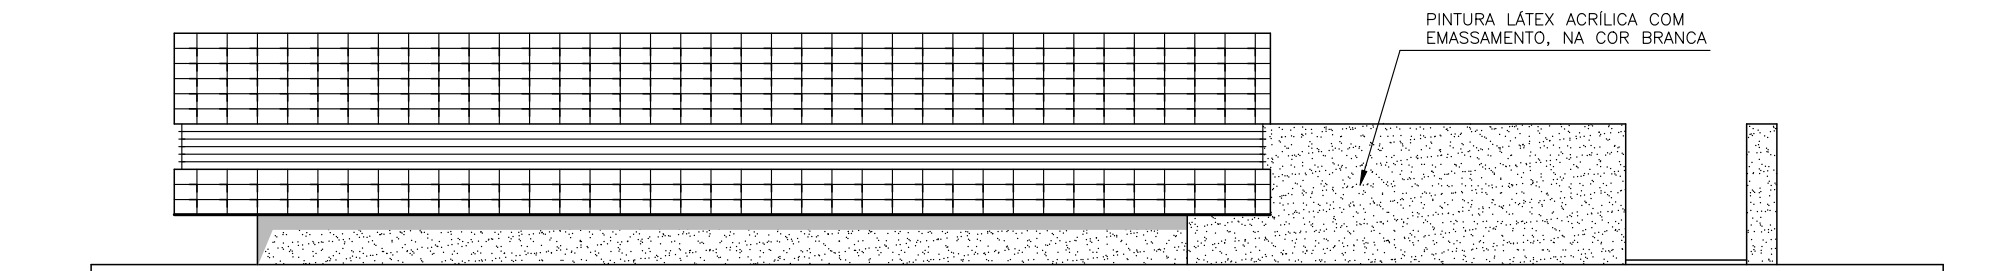

FACHADA 2

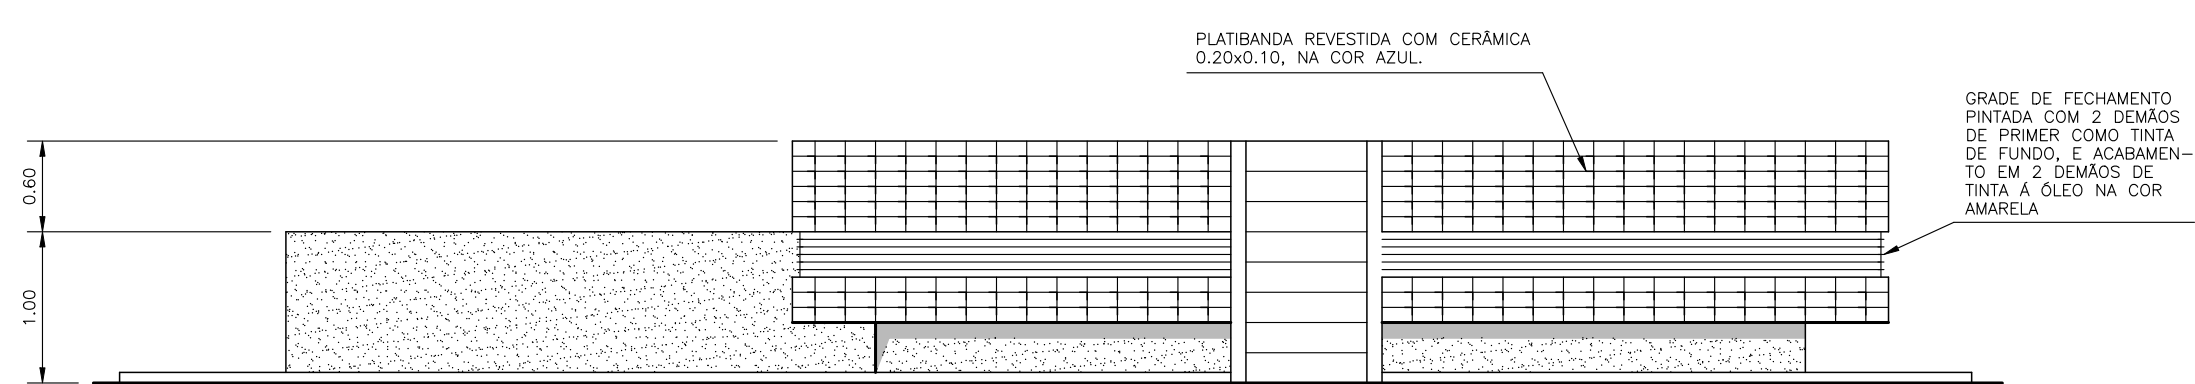

FACHADA 1

Nº	DATA	REVISÃO	EXECUTADO POR	APROVADO POR	DESO		DESENHO DE REFERÊNCIA		NOTAS	DESO	EXECUTADO POR	COMPANHIA DE SANEAMENTO DE SERGIPE			
					ACEITO	DATA	TÍTULO	NÚMERO					PROJETO EXECUTIVO DO SISTEMA DE ESGOTOS SANITÁRIOS DA BACIA DO RIO POXIM – SE PROJETO HIDRÁULICO – ESTAÇÃO ELEVATÓRIA EE-2A PLANTA DE COBERTURA E FACHADAS		
										VISTO E ACEITO ESTA ACEITAÇÃO NÃO ISENTA A CONTRATADA DAS RESPONSABILIDADES E OBRIGAÇÕES CONTIDAS NO CONTRATO	 ENGENHARIA DE PROJETOS E OBRAS LTDA. PRAÇA ASSIS CHATEAUBRIAND, 578 – BARRIO SALGADO FILHO – ARACAJU/SE – CEP 49.020-380 FONE: (0xx79) 3211-2232 – FAX: (0xx79) 3214-2070 http://www.enpro-projetos.com.br E-mail: enpro@enpro-projetos.com.br	REVISÃO  ESCALA 1:50 Nº DESENHO PE/646-HD-EEL-20			
										ANALISADO M.T.C. MAI/10	PROJETO M.T.C. MAI/10				
										APROVADO ASSINATURA MAI/10					
										VISTO NOME SERGIO DUARTE LEITE CREA 1892-SE					