

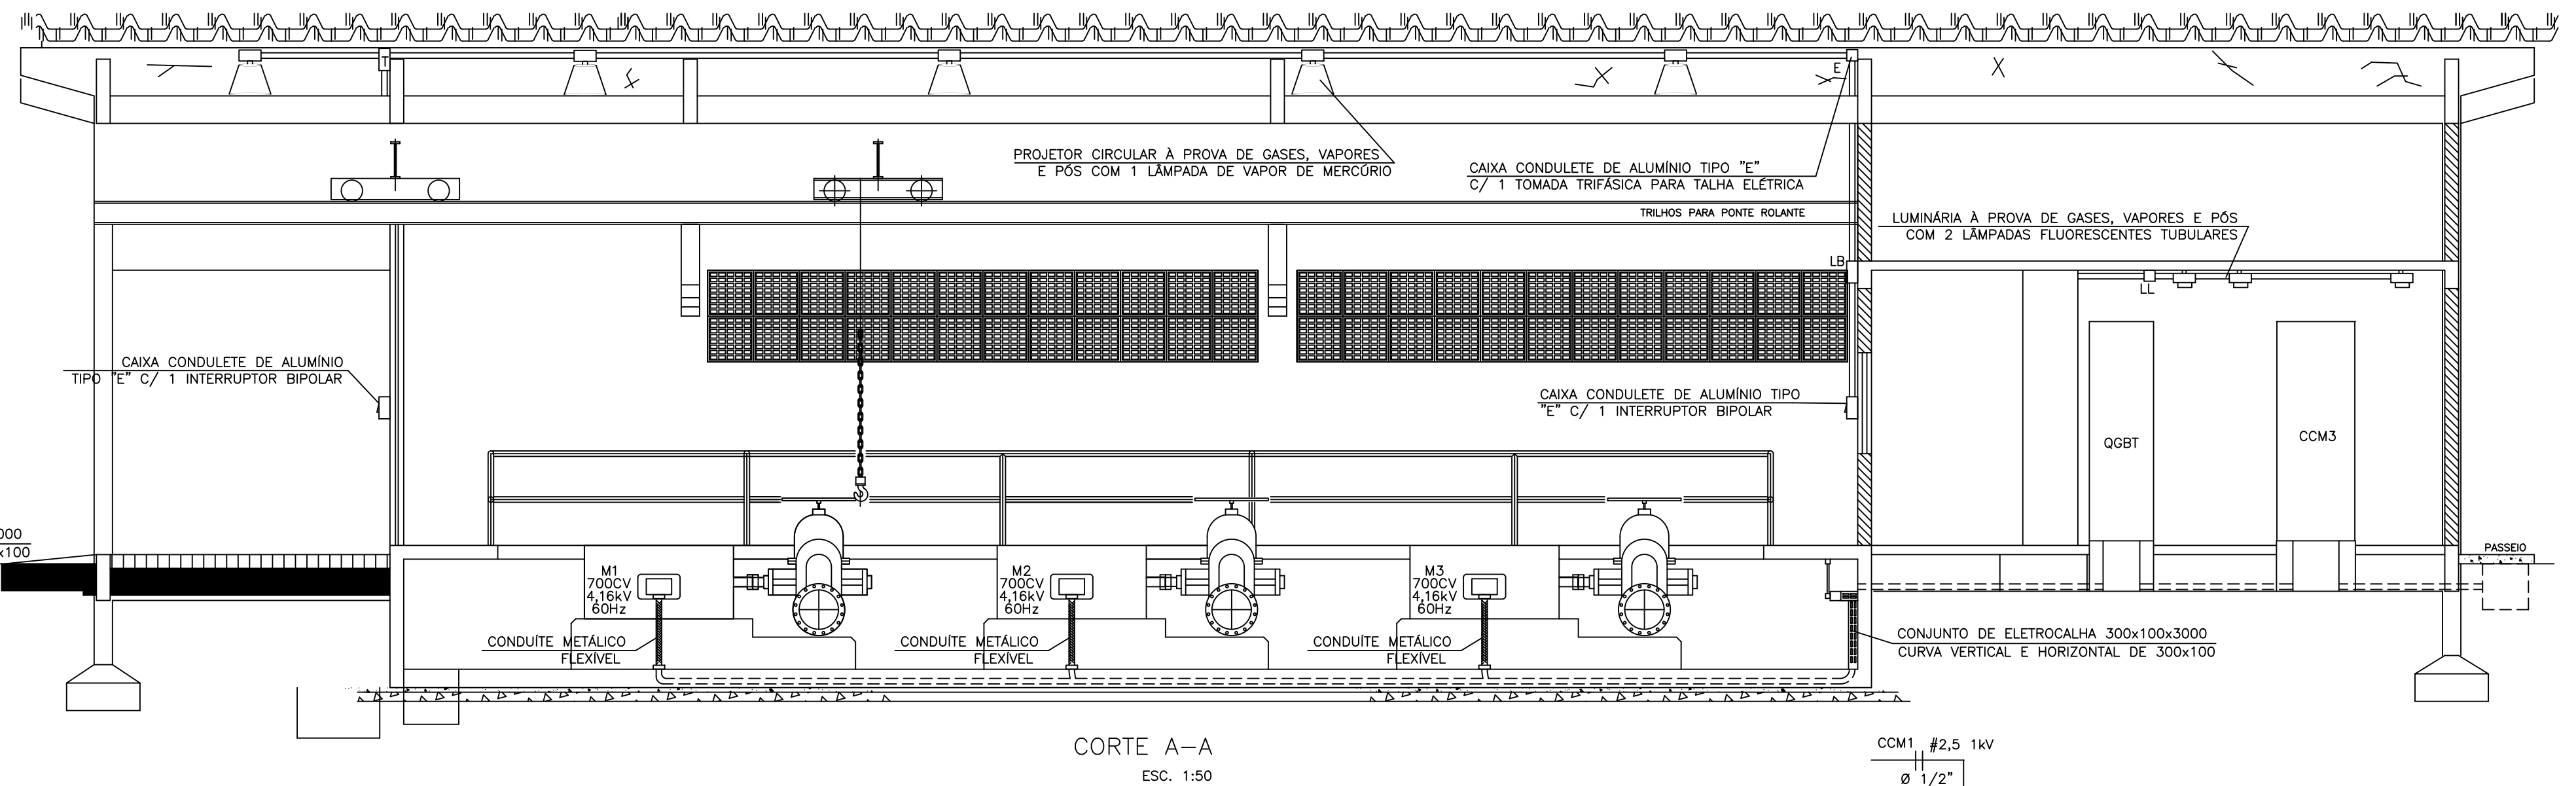



Nº	DATA	REVISÃO	EXECUTADO POR	APROVADO POR	SEPLAN ACEITO DATA	DESENHO DE REFERÊNCIA TÍTULO NÚMERO	NOTAS
1	JUN 23	INSTALAÇÃO DO NOVO OGBT E NOVOS CCMs 4,5,6	GMEI	GMEI			SEPLAN VISTO E ACEITO
1	JUN 23	LANÇAMENTO DO NOVO ALIMENTADOR MS DO CCMs	GMEI	GMEI			ESTA ACITAÇÃO NÃO ISENTA A CONTRATADA DAS RESPONSABILIDADES E OBRIGAÇÕES CONTIDAS NO CONTRATO
							ANALISADO PROJETO JULHO/11
							APPROVADO ASSINATURA JULHO/11
							VISTO NOME ADALBERTO BALOGH FILHO CREA 63013-D REVISÃO ESCALA INDICADA Nº M2-02-EEO/EL-02

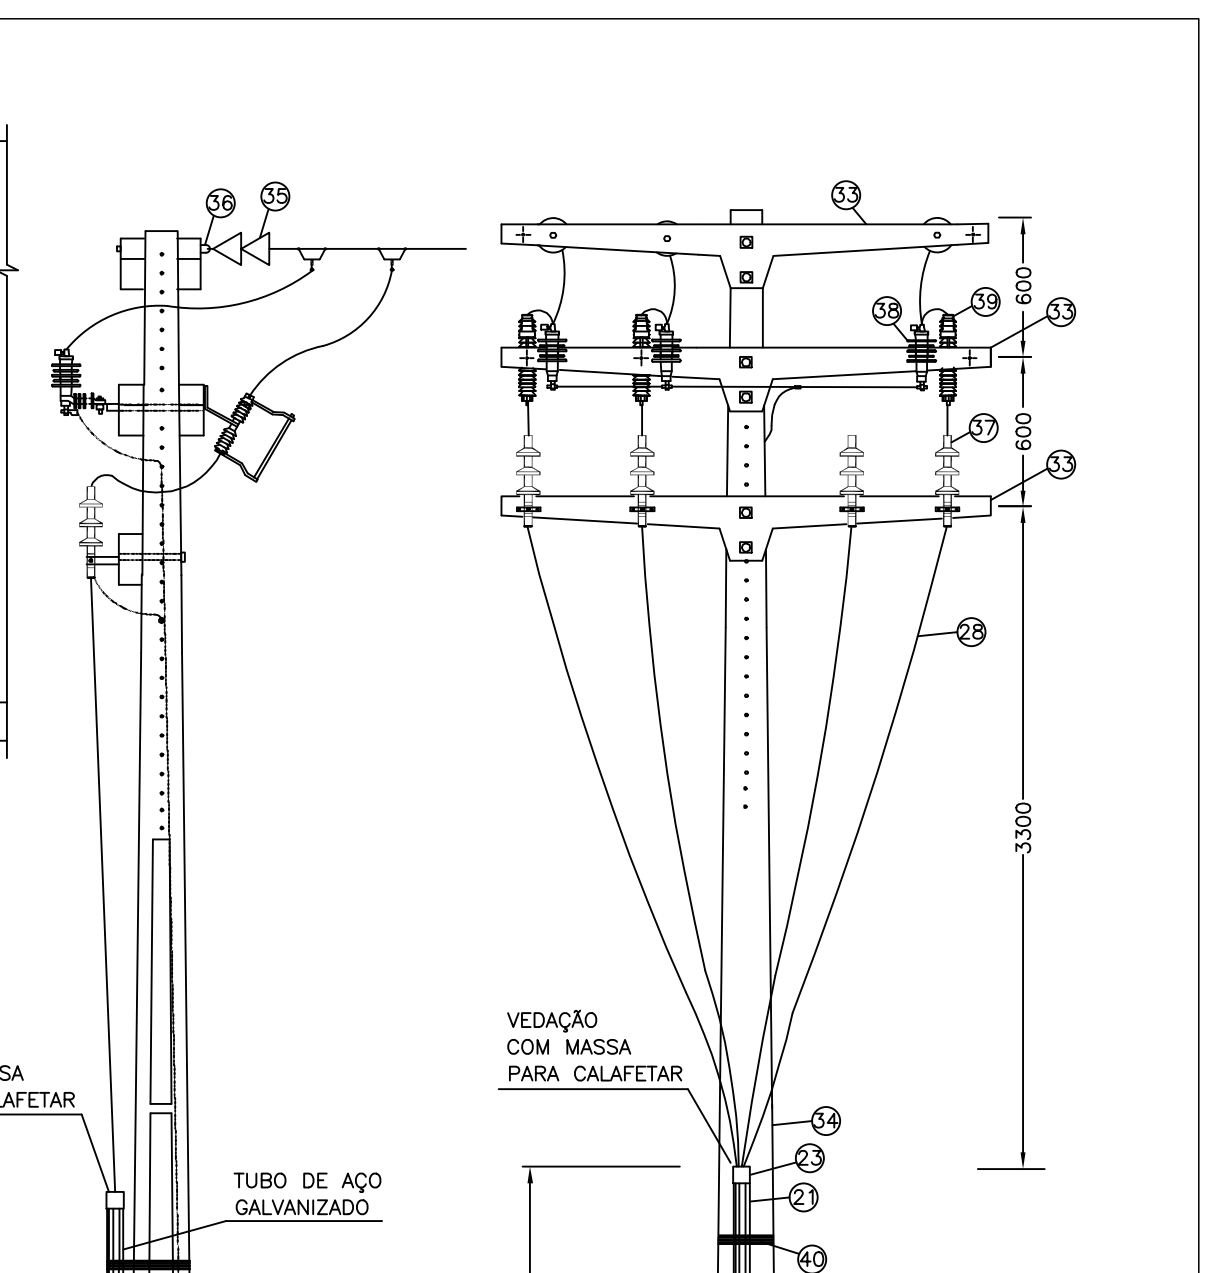

FECHAMENTO DO CUBÍCULO DE MEDIÇÃO
ESC. 1:50

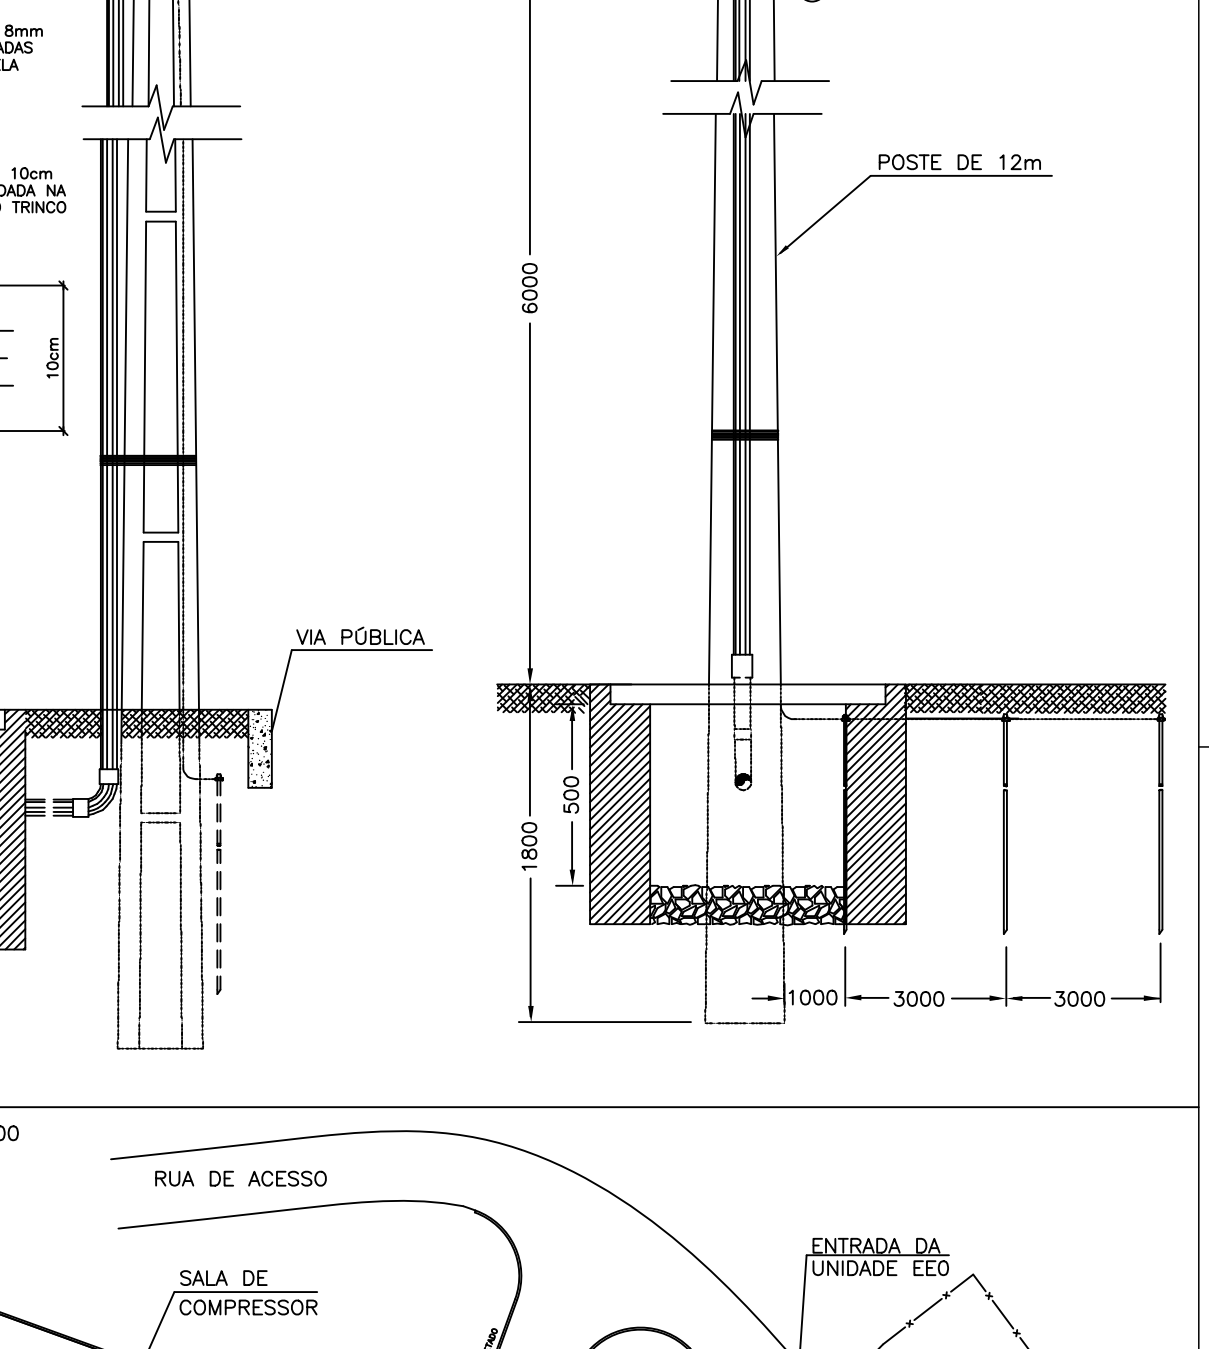






CORTE A-A
ESC. 1:50

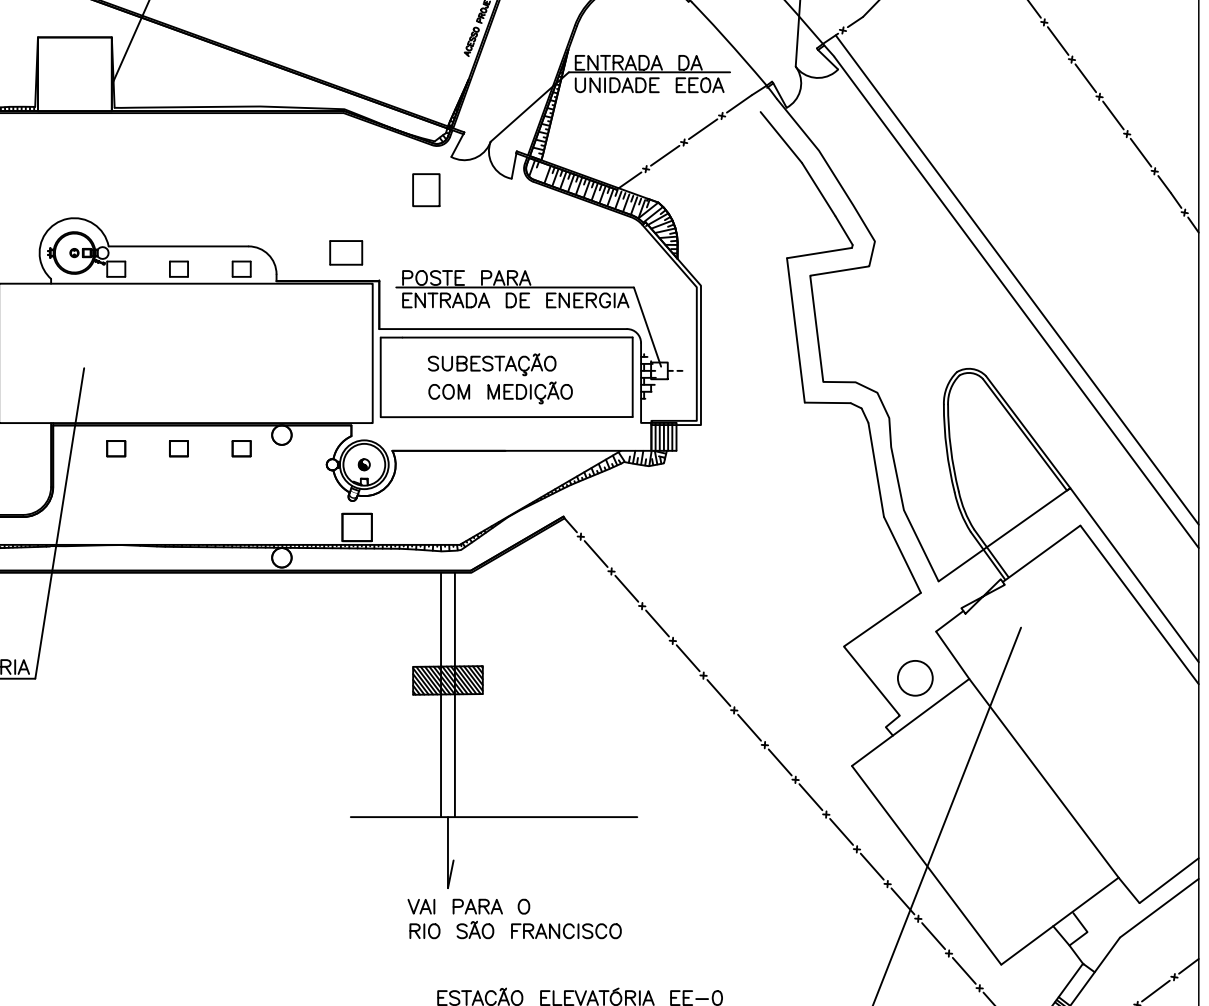


ESC. 1:50

 SECRETARIA DE ESTADO DO MEIO AMBIENTE E DOS RECURSOS HÍDRICOS			
AMPLIAÇÃO, RECUPERAÇÃO E AUTOMAÇÃO DO SIST. INTEGRADO DAS ADUTORAS ALTO SERTÃO E SERTANEJA MÓDULO 2 – OBRA 2 SUBESTAÇÃO DA EE-0A PLANTAS, CORTES E DETALHES			
01/11 01/11	REVISÃO 1	ESCALA INDICADA	Nº FÍRMA M2-02-EE0/EL-03



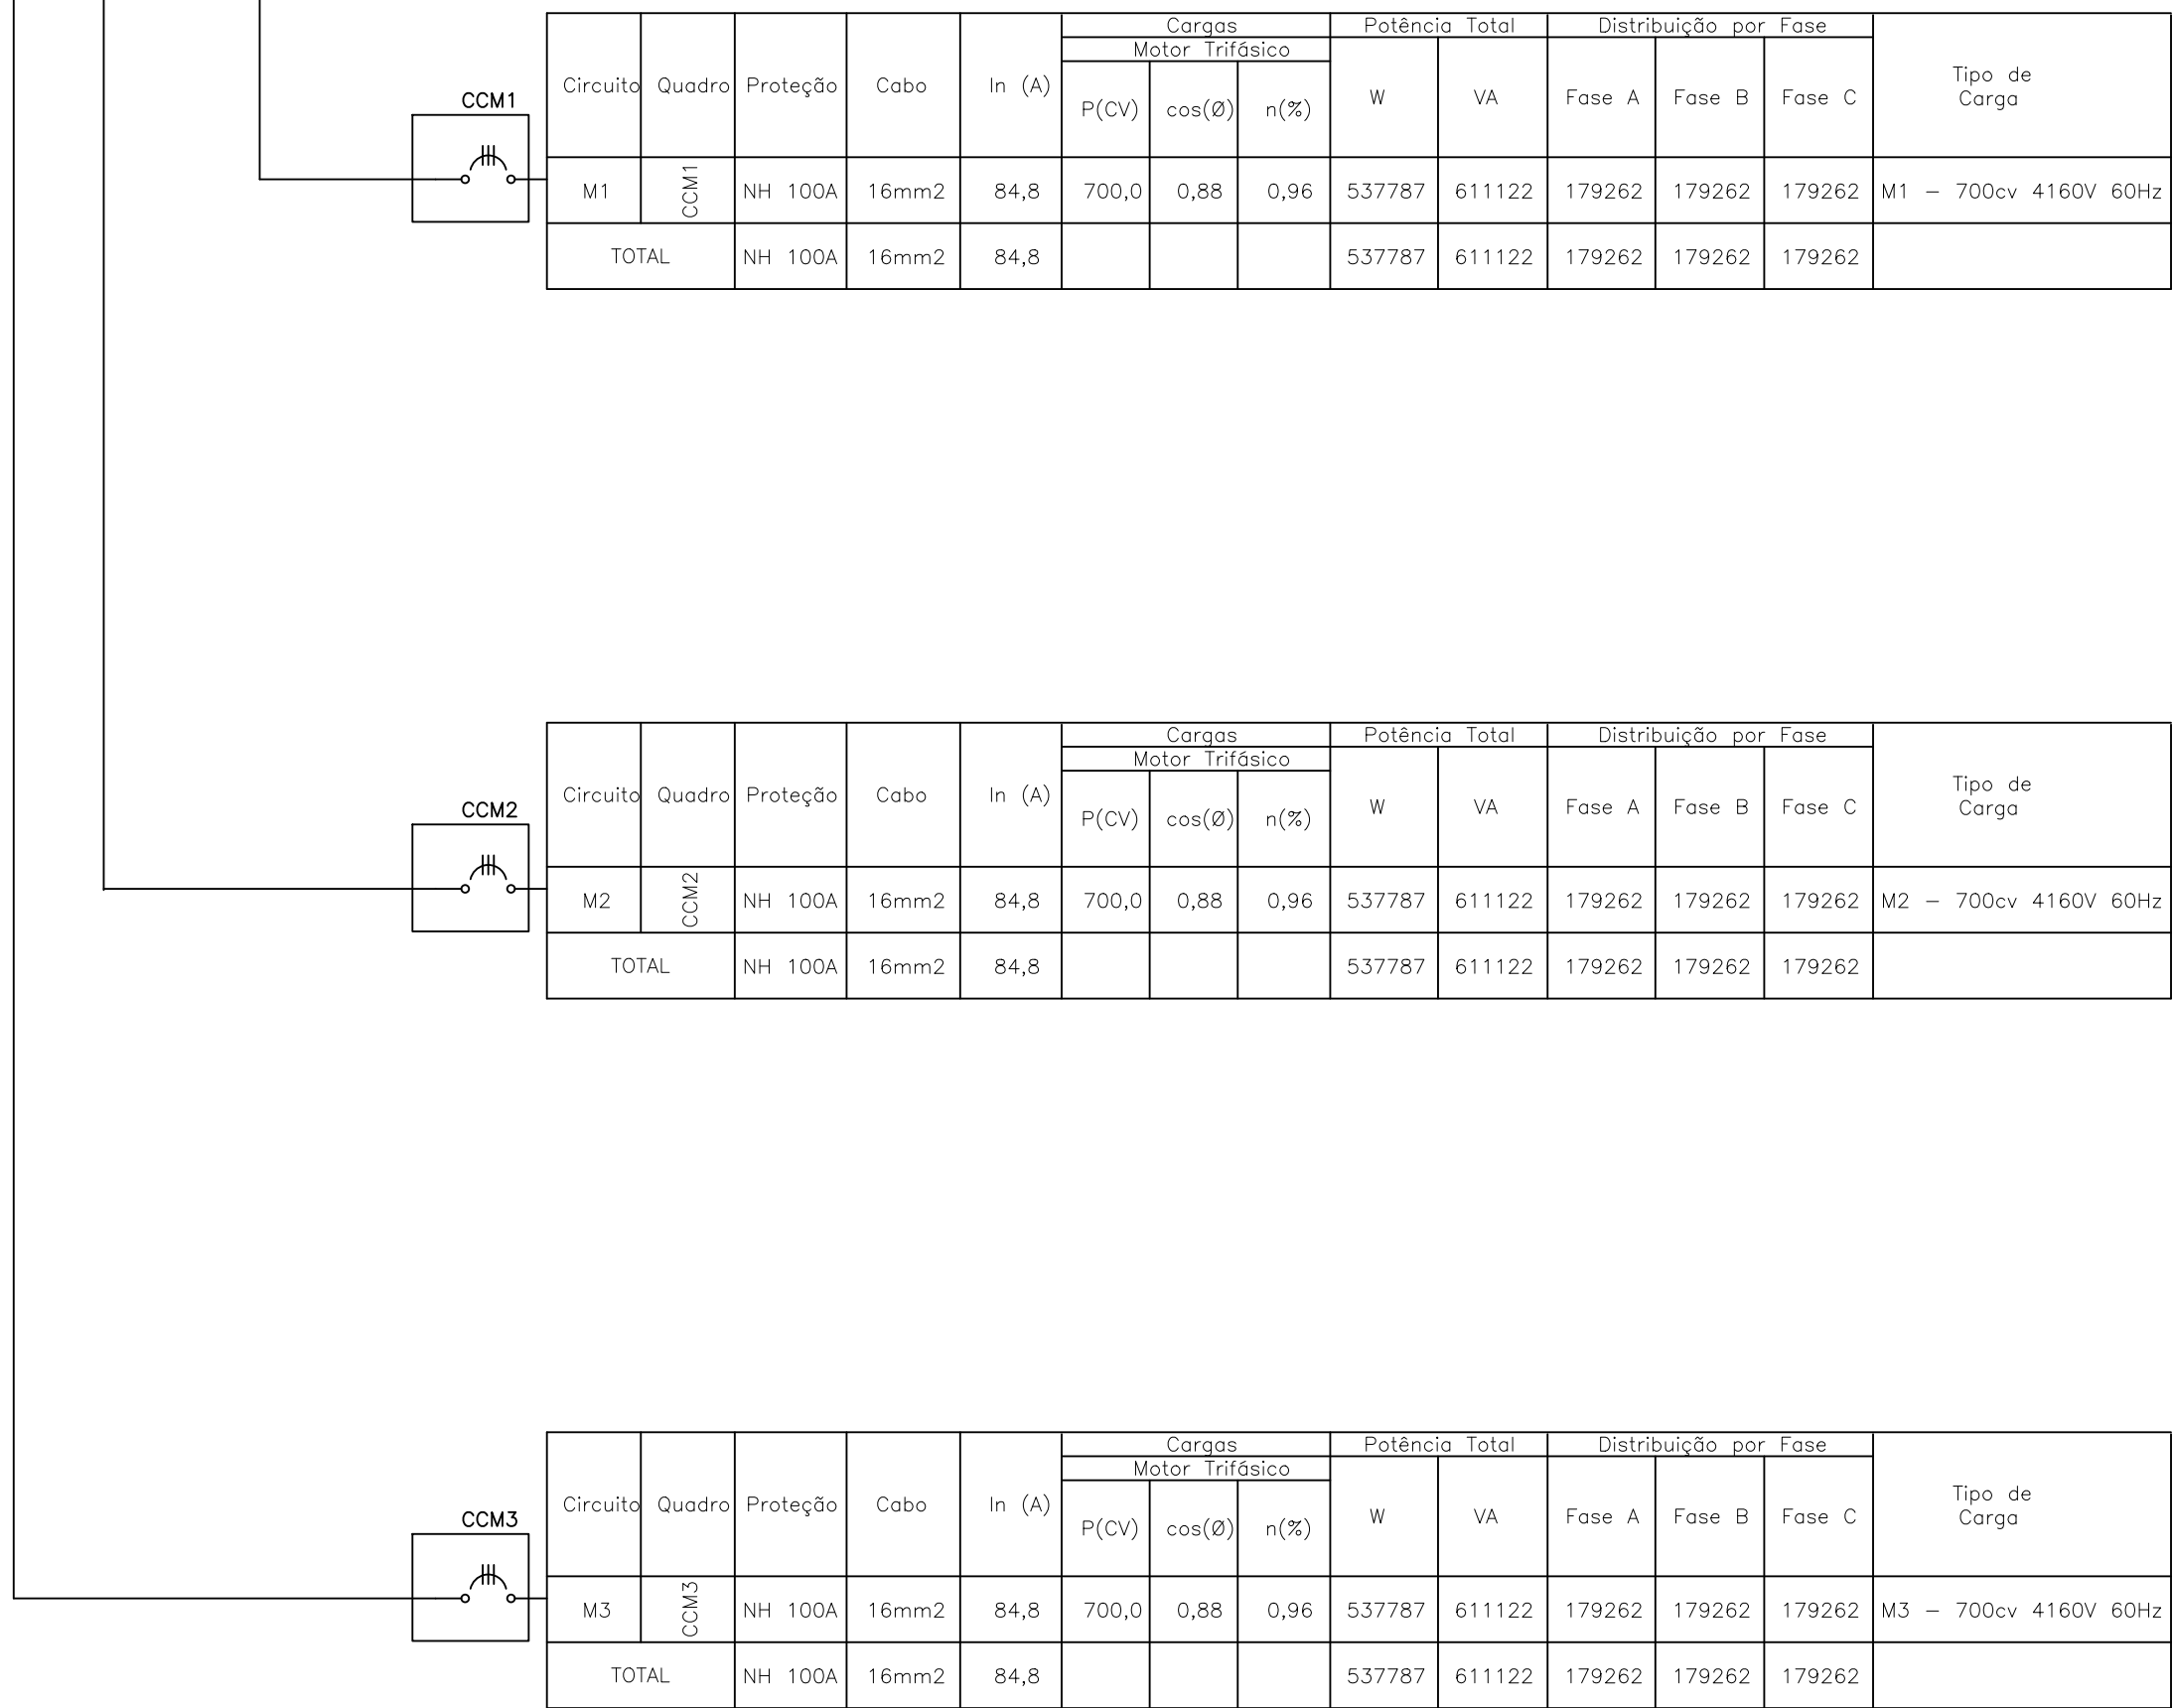
[illegible]

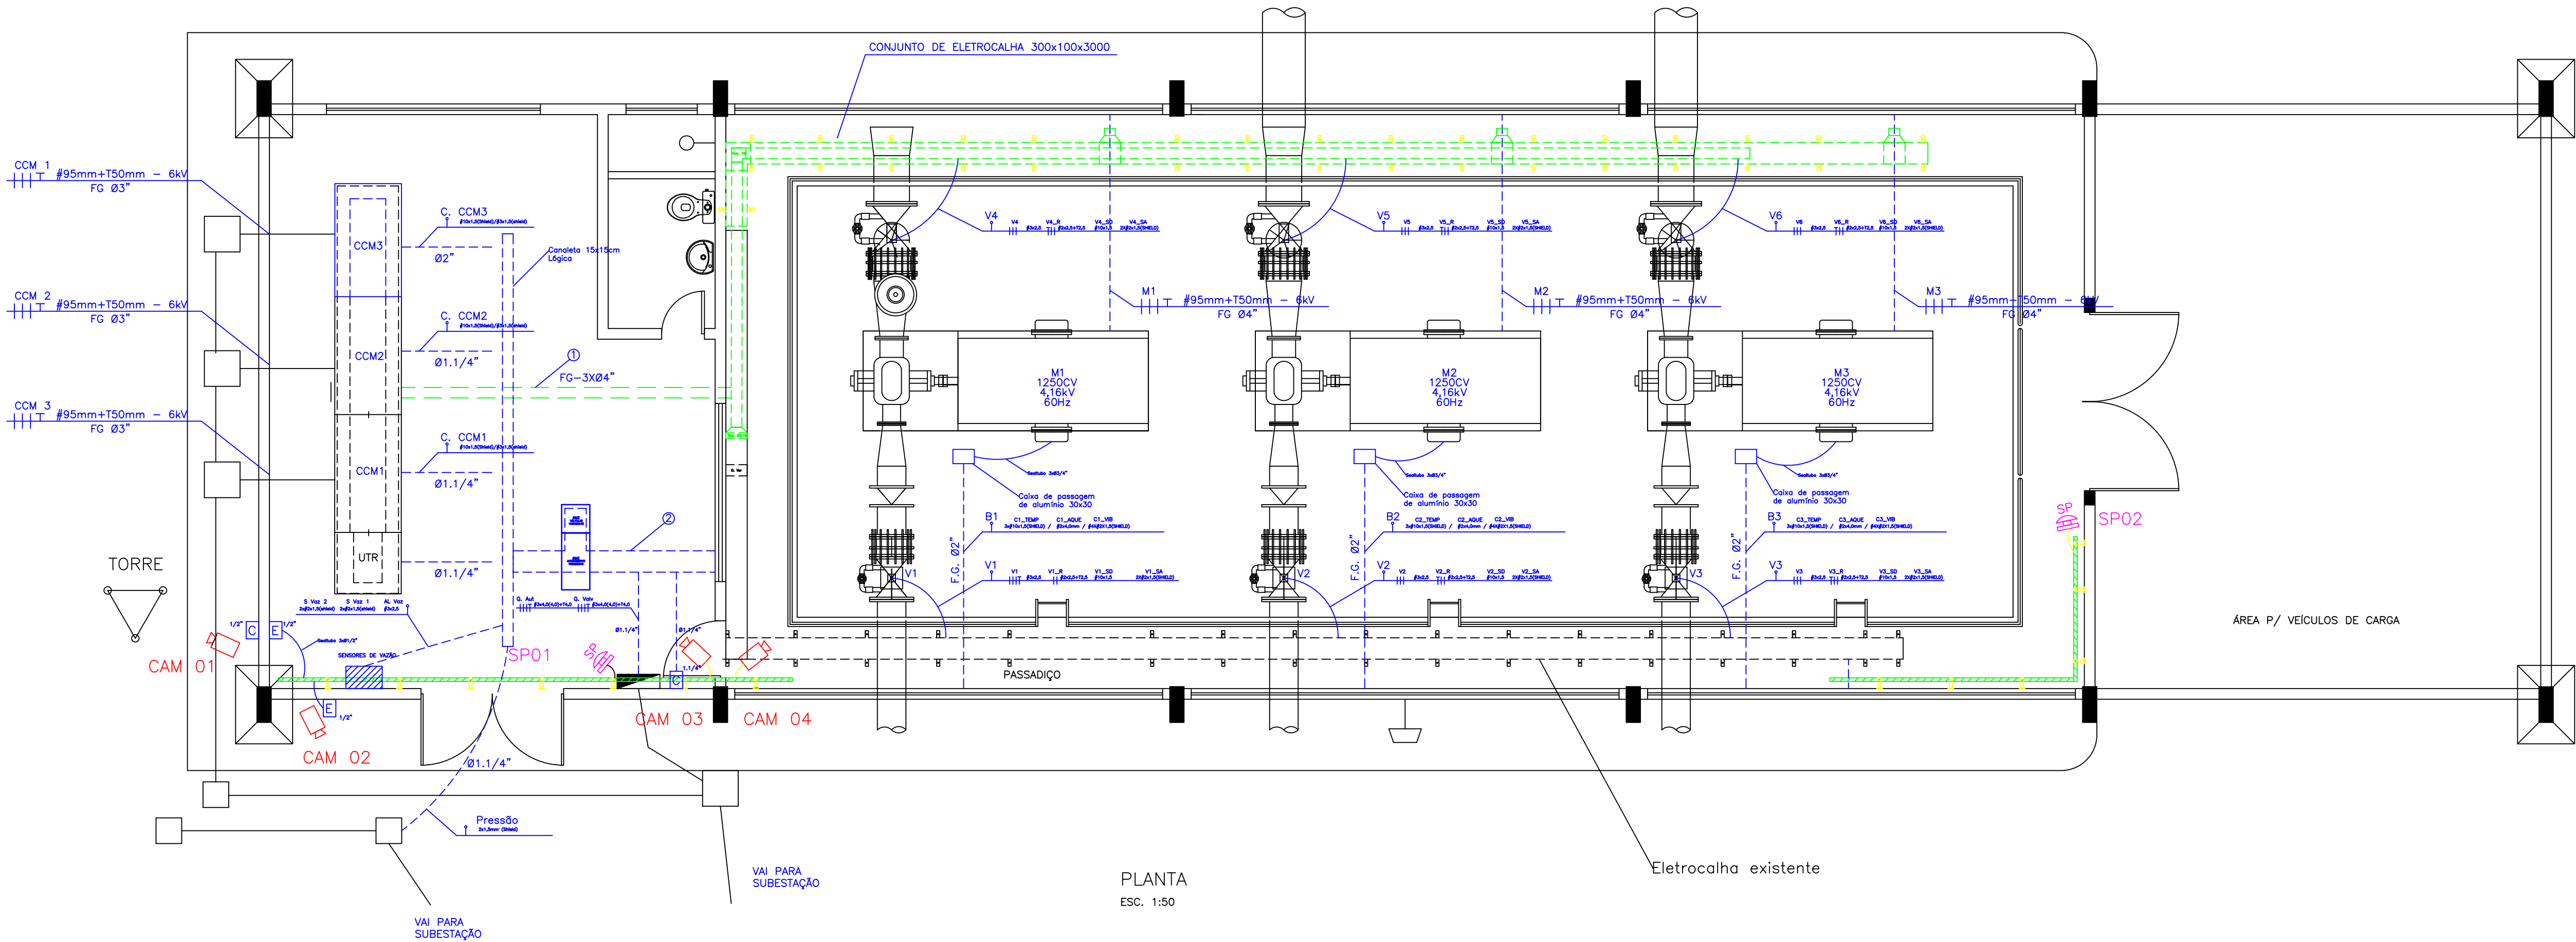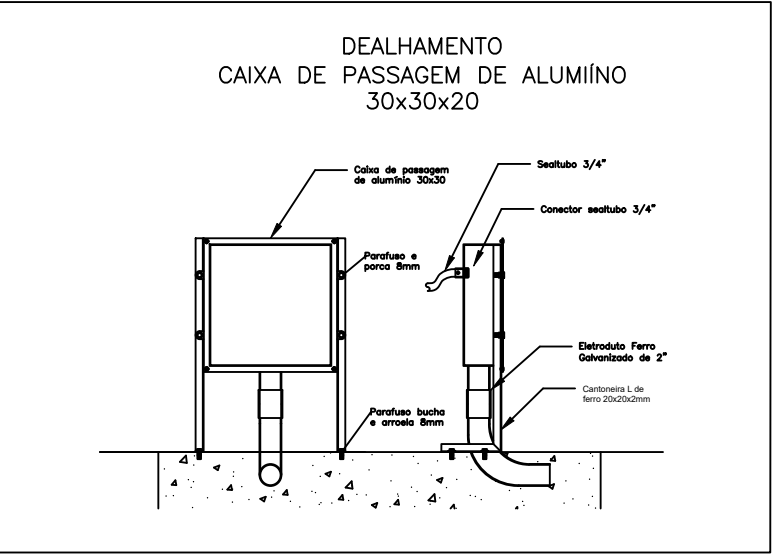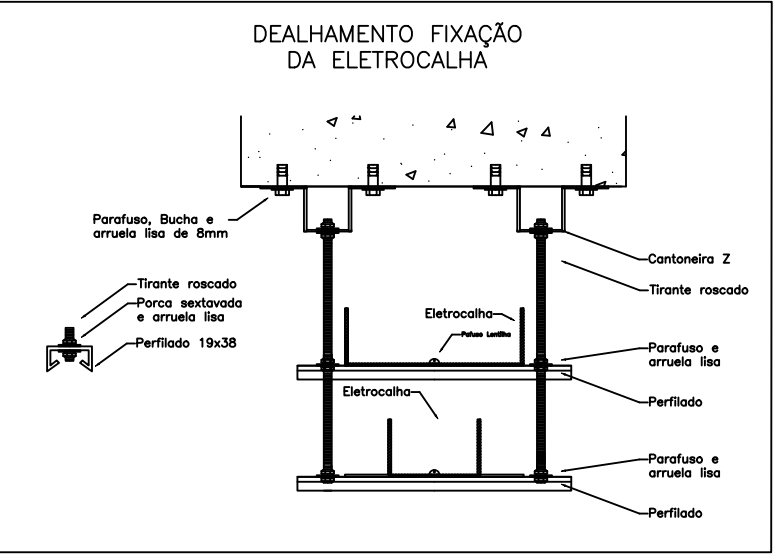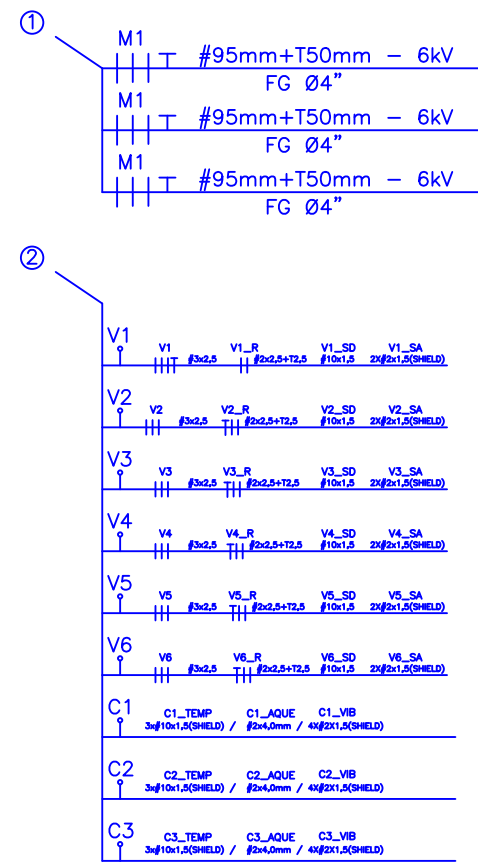

Nº	DATA	REVISÃO	EXECUTADO POR	APROVADO POR	SEPLAN		DESENHO DE REFERÊNCIA		NOTAS	SEPLAN VISTO E ACEITO ESTA ACEITAÇÃO NÃO ISENTA A CONTRATADA DAS RESPONSABILIDADES E OBRIGAÇÕES CONTIDAS NO CONTRATO	EXECUTADO POR	COMPANHIA DE SANEAMENTO DE SERGIPE			
					ACEITO	DATA	TÍTULO	NÚMERO				SISTEMA AMPLIAÇÃO_CARGA_ADUTORA_DO_SEMI_ÁRIDO CASA_BOMBAS_E_PAINÉIS			
												DESENHO	DESENHISTA	DATA	
												PROJETO	GOÑÇALVES	DATA	
												APPROVADO	ASSINATURA	DATA	
												APPROVADO	NOME ENGENHEIRO	CREA	CREA
												REVISÃO	REVISÃO	ESCALA	ESCALA
												Nº	Nº	Nº	Nº
												Nº	Nº	Nº	Nº

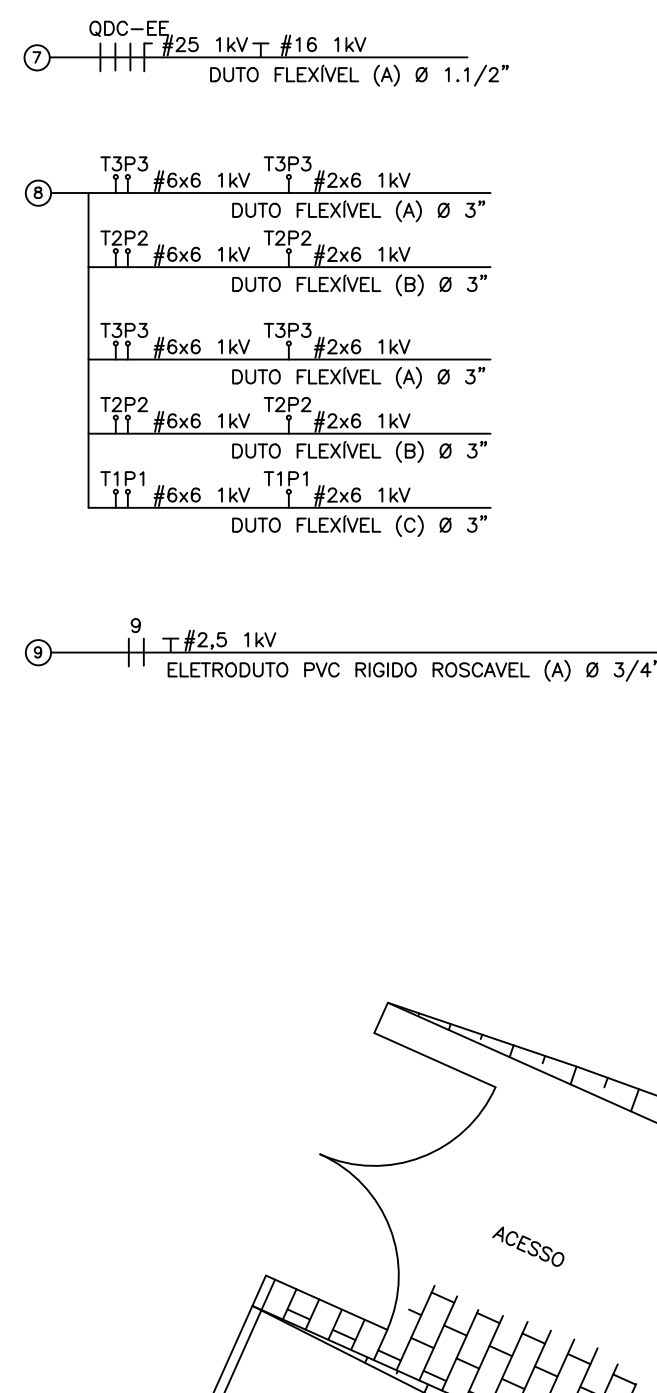



	ELETRODUTO NA LAJE OU NA PAREDE
	ELETRODUTO NO PISO
	QUADRO DE DISTRIBUIÇÃO DE CIRCUITOS
	CONDUTORES FASE, NEUTRO, RETORNO, RETORNO DE TREE-WAY, CONTROLE E TERRA RESPECTIVAMENTE
	POSTE "DUPLO 1" RETO, SEM BRAÇO, COM 2 LUMINÁRIAS FECHADA, CADA UMA CONTENDO 1 LÂMPADA VAPOR DE SÓDIO 220V COM REATOR ALTO FATOR DE POTÊNCIA
	CAIXA DE PASSAGEM EM ALVENARIA, TAMPA DE CONCRETO DRENO DE BRITA, 30x30x40 OU 60x60x80cm RESPECTIVAMENTE
	CAIXA DE PASSAGEM EM ALUMÍNIO 15x15x10cm.
	ELETRODUTO QUE SOBE
	ELETRODUTO QUE DESCE
	LUMINÁRIA A PROVA GVP - 45° - C/ ALOJAMENTO P/ REATOR PARA LÂMPADA VS 150w/220 V
	LUMINÁRIA COM 1 LÂMPADA FLUORESCENTE COMPACTA DE POTÊNCIA W, CIRCUITO C, RETORNO R
	LUMINÁRIA COM n LÂMPADAS FLUORESCENTES DE POTÊNCIA W, CIRCUITO C, RETORNO R
	LUMINÁRIA A PROVA DE GASES, VAPORES E PÓS COM 1 LÂMPADA FLUORESCENTE COMPACTA DE PW, CIRCUITO C, RETORNO R
	LUMINÁRIA A PROVA DE GASES, VAPORES E PÓS COM n LÂMPADAS FLUORESCENTES DE PW, CIRCUITO C, RETORNO R
	TOMADA MONOFÁSICA 0,30m DO PISO
	TOMADA MONOFÁSICA 1,30m DO PISO
	TOMADA BIFÁSICA 1,30m DO PISO
	TOMADA TRIFÁSICA 1,30m DO PISO
	TOMADA TRIFÁSICA 2,80m DO PISO
	CAIXA TIPO CONDULETE "TB" EM ALUMÍNIO
	INTERRUPTOR 1 SEÇÃO CIRCUITO C, RETORNO R
	CAIXA DE INTERSEÇÃO TIPO SOLO COM UMA HASTE DE ATERRAMENTO
	CABO DE COBRE NU DIRETAMENTE ENTERRADO NO SOLO
	CABO DE COBRE NU APARENTE FIXADO EM TELHA/ALVENARIA

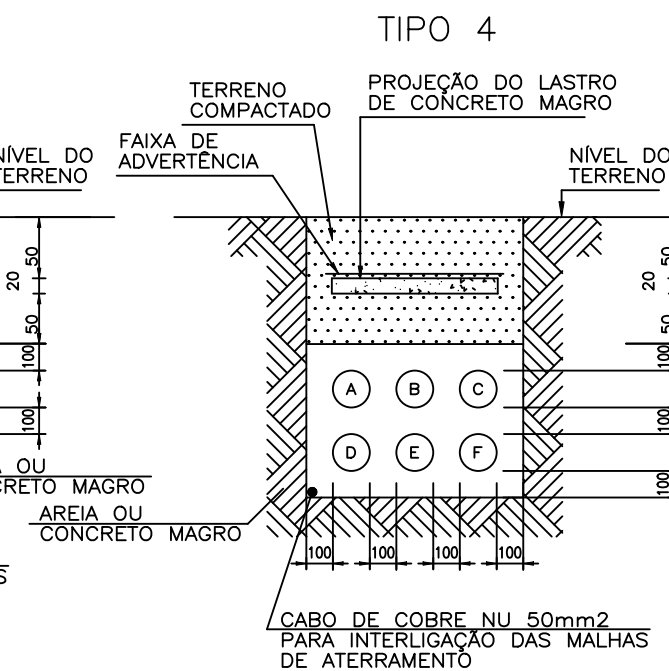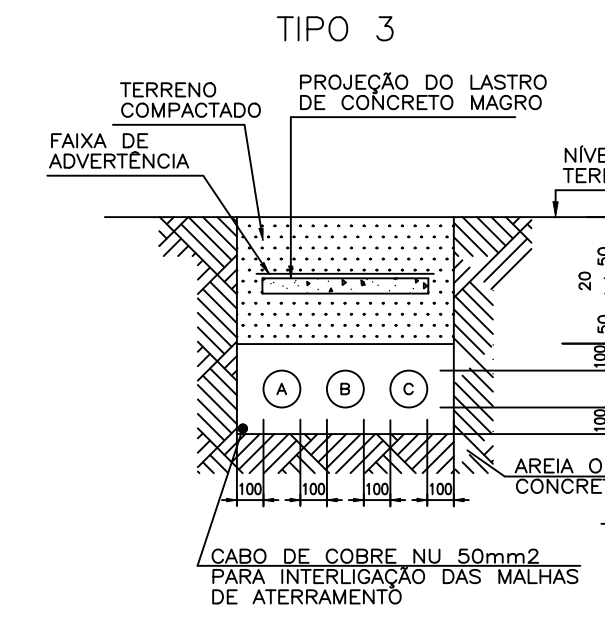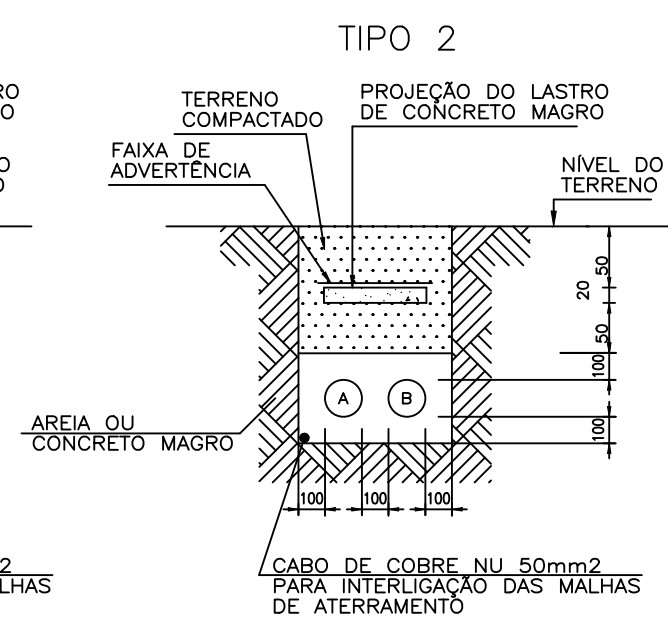[illegible]



COMPANHIA DE SANEAMENTO DE SERGIPE

REVISÃO			EXECUTADO POR	COMPANHIA DE SANEAMENTO DE SERGIPE QAUT_R2A_ACIONAMENTO CAPA												
Nº	DATA	DESCRIÇÃO														
			PROJETO	GONÇALVES		13/07/23		REVISÃO:			ESCALA:		Nº DESO:		Nº FIRMA:	
			DESENHO PROJETO	Q_VÁLVULAS_E2A						ESC.:		DESO		FIRMA		
			APROVAÇÃO													

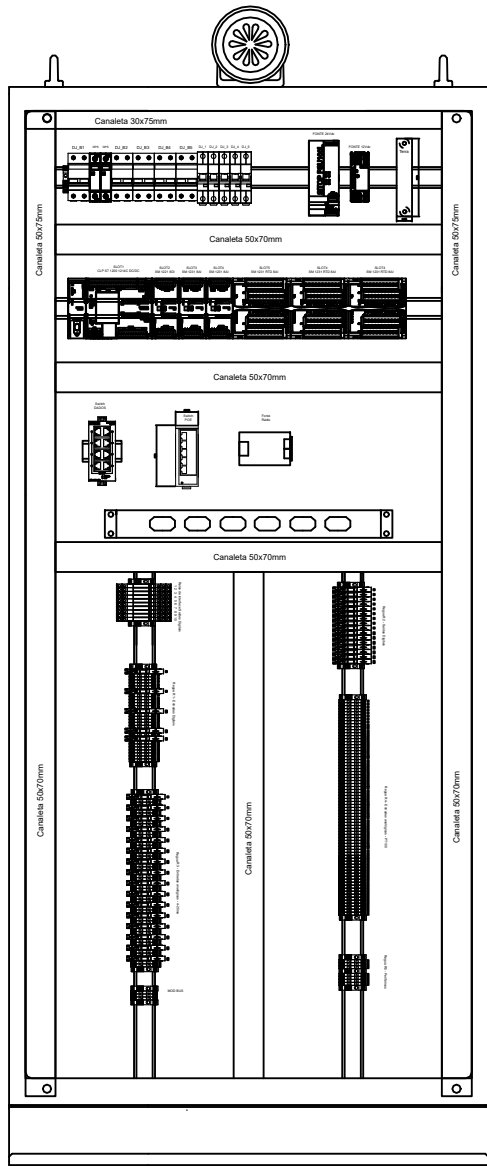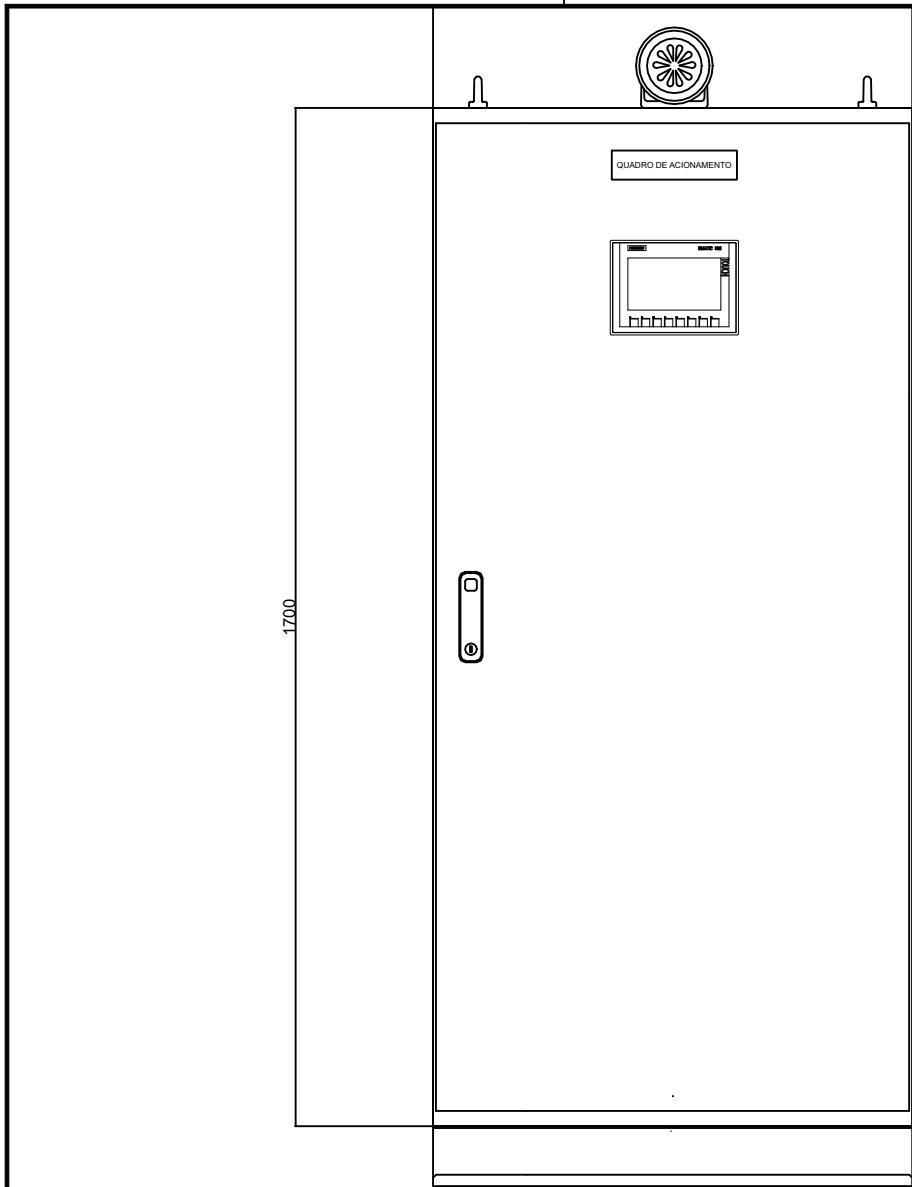

REVISÃO			EXECUTADO POR
Nº	DATA	DESCRIÇÃO	
			PROJETO GONÇALVES 13/07/2022
			DESENHO PROJETO Q_VALVULAS_E2A
			APROVAÇÃO



DESO
COMPANHIA DE SANEAMENTO DE SERGIPE

COMPANHIA DE SANEAMENTO DE SERGIPE

QUADRO_DE_VÁLVULAS_E2A


DIMENSIONAL


REVISÃO:	ESCALA:	Nº DESO:	Nº FIRMA:
△	ESC.:	DESO	FIRMA


LISTA DE MATERIAIS				
ITEM	DESCRIÇÃO	REF.	UN	QUANT.
1	Painel elétrico completo, dimensões:1800x800x400mm (Alt.xLarg.xProf.), com porta dianteira, fechadura tipo cremone com chave, tampas laterais, traseira e superior, com base soleira de 100mm de altura.	Cemar - 905023	un	1
2	Placa de montagem completa, para paineis com dimensões: 1700x800mm, chapa 13, cor: Laranja.	Cemar - 906682	un	1
3	Tampa inferior prensa cabos 800X400mm	Cemar - 905587	un	1
4	Argolas para içamento	Cemar - 905653	un	4
5	Mesa da Porta	Cemar - 905577	un	1
6	Porta documentos de metal	Cemar - 905635	un	1
7	Sirene para painel elétrico - 220V	Sibratec - MS290	un	1
8	Disjuntor Bipolar, 16A, curva B - DIN	WEG - MDW - B16-2	un	1
9	Disjuntor Bipolar, 10A, curva B - DIN	WEG - MDW - B10-2	un	2
10	Disjuntor Bipolar, 6A, curva B - DIN	WEG - MDW - B06-2	un	2
11	Disjuntor Monopolar, 4A , curva C - DIN	WEG - MDW - C04	un	5
12	Fonte DC chaveada, In: 2A, entrada: 120-240V, saída: Vdc.12	SIEMENS - 6EP13215BA00	un	1
13	Fonte DC chaveada, In: 5A, entrada: 120-240V, saída: 24Vdc.	SIEMENS - 6EP13331LB00	un	1
14	DPS Paineis elétricos, classe II, 20kA.	WEG - SPW02 - 275-20	un	2
15	CLP S7 1200 1214C DC/DC/DC	Siemens - S7 1214C - DC/DC/DC	un	1
16	Modulo SM 1221 DC/DC 8DI		un	1
17	Modulo SM 1231 AI - 8AI		un	2
18	Modulo SM 1231 RTD - 8AI		un	3
19	Módulo de comunicação modbus RS485	Siemens - CM1241 rs485		
20	Switc industrial, alim.: 24Vdc, 8 portas Ethernet.	Siemens - 6GK5008-0BA10-1AB2	un	1
21	Switc POE, alim.: 127~220Vdc, 5 portas sendo 4 POE.	Intelbras - SF 500 PoE	un	1
22	Regua de tomada para paineis, com 6 tomadas.		un	1
23	IHM Touch Scream	Siemens - KPT700	un	1
24	Relé de interface. Tensão de acionamento 24Vdc.	WEG BTWR	un	10
25	Canaleta 50x70mm, cor cinza, aberta nas laterais.	Hellerman HD3P - 50X70	m	7
26	Canaleta 30x70mm, cor cinza, aberta nas laterais.	Hellerman HD4P - 30X70	m	0.5
27	BornSack 2,5mm, cor cinza.	Weg BTWS 2S	un	120
28	BornSack 2,5mm, cor cinza.	Weg BTWS 2S	un	18
29	Born terminal fusível, 2,5mm, com fusível de 500mA.	Weg BTWS 2S	un	37
30	Suporte para fixar born terminal		un	15
31	Barramento de cobre 1"x $\frac{1}{4}$ ".		m	0.2
32	Isolador epoxi 16x20mm.	Sibratec, MNS 16x20xM6.	un	2
33	Trilho dim 35mm		m	5
34	Barramento monofásico DIN		un	1
35	Barramento bifásico - DIN		un	1


2


REVISÃO			EXECUTADO POR		 COMPANHIA DE SANEAMENTO DE SERGIPE							
Nº	DATA	DESCRIÇÃO			QUADRO_DE_AUTOMAÇÃO_01 LISTA_DE_MATERIAIS							
			PROJETO	GONÇALVES	05/01/2021							
			DESENHO PROJETO	Q_AUT_01		REVISÃO:	ESCALA:	Nº DESO:				
			APROVAÇÃO				ESC.: FIRMA:	DESO FIRMA:				

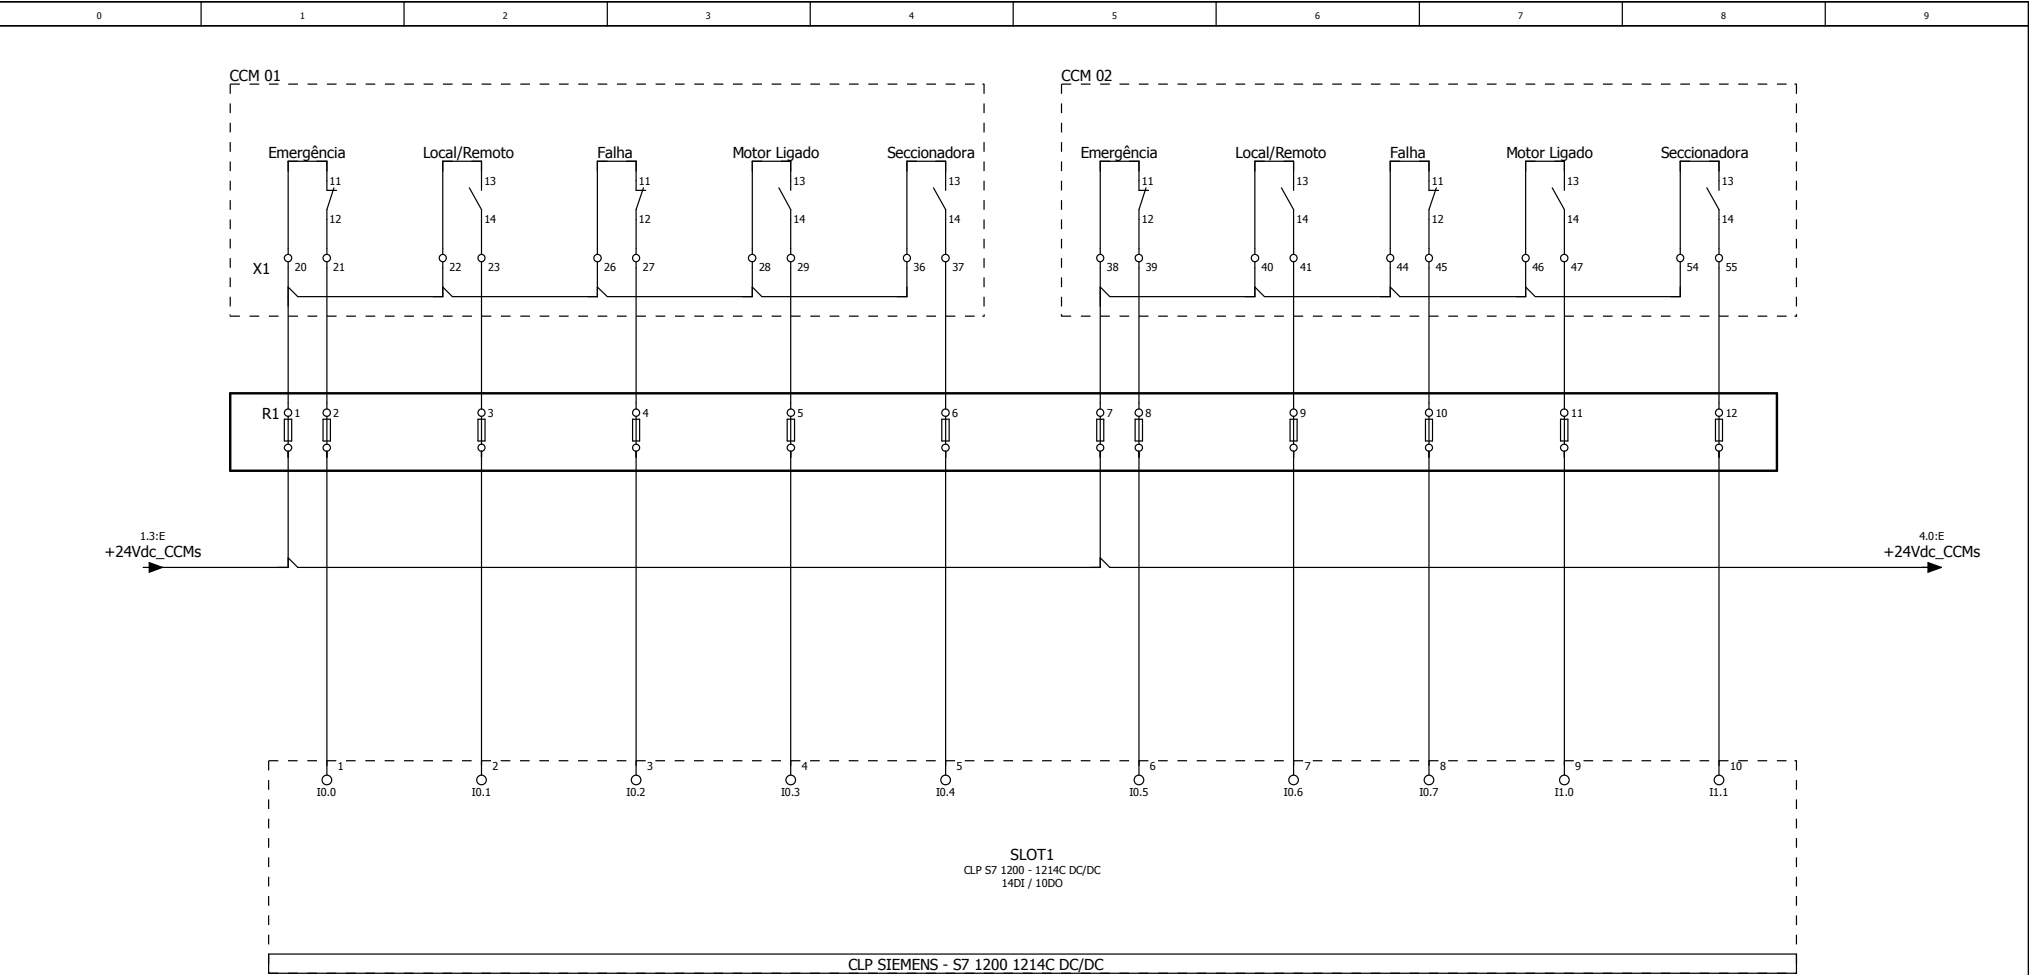


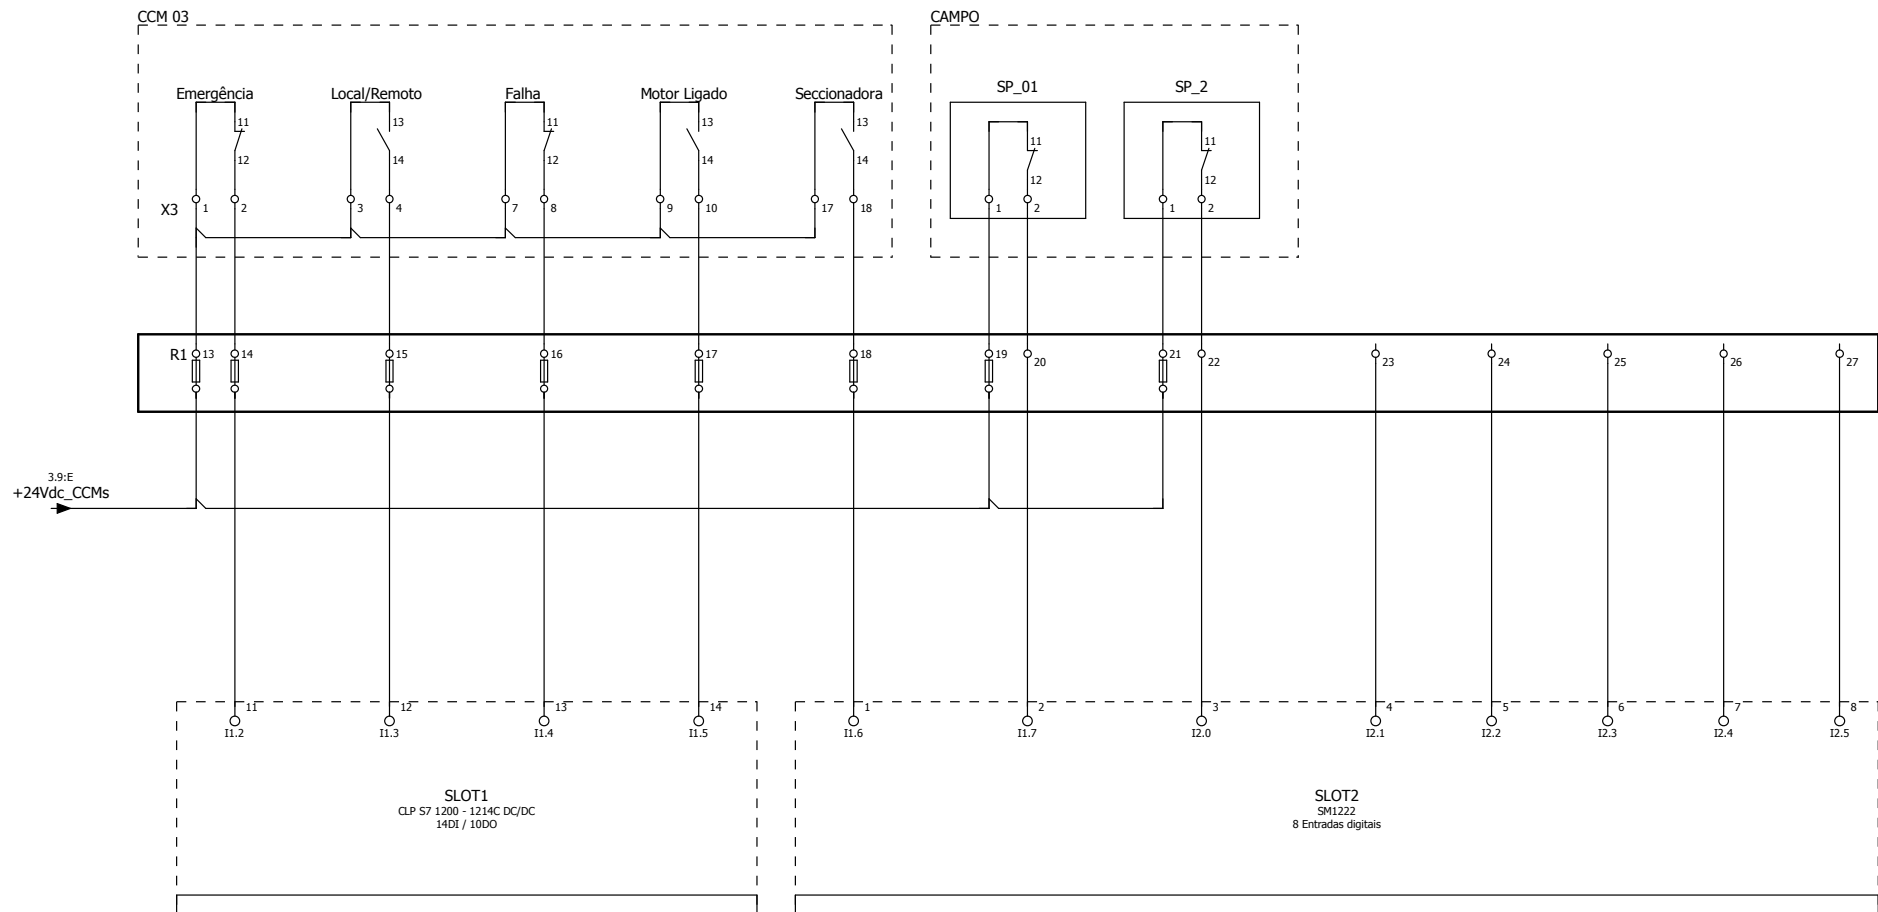

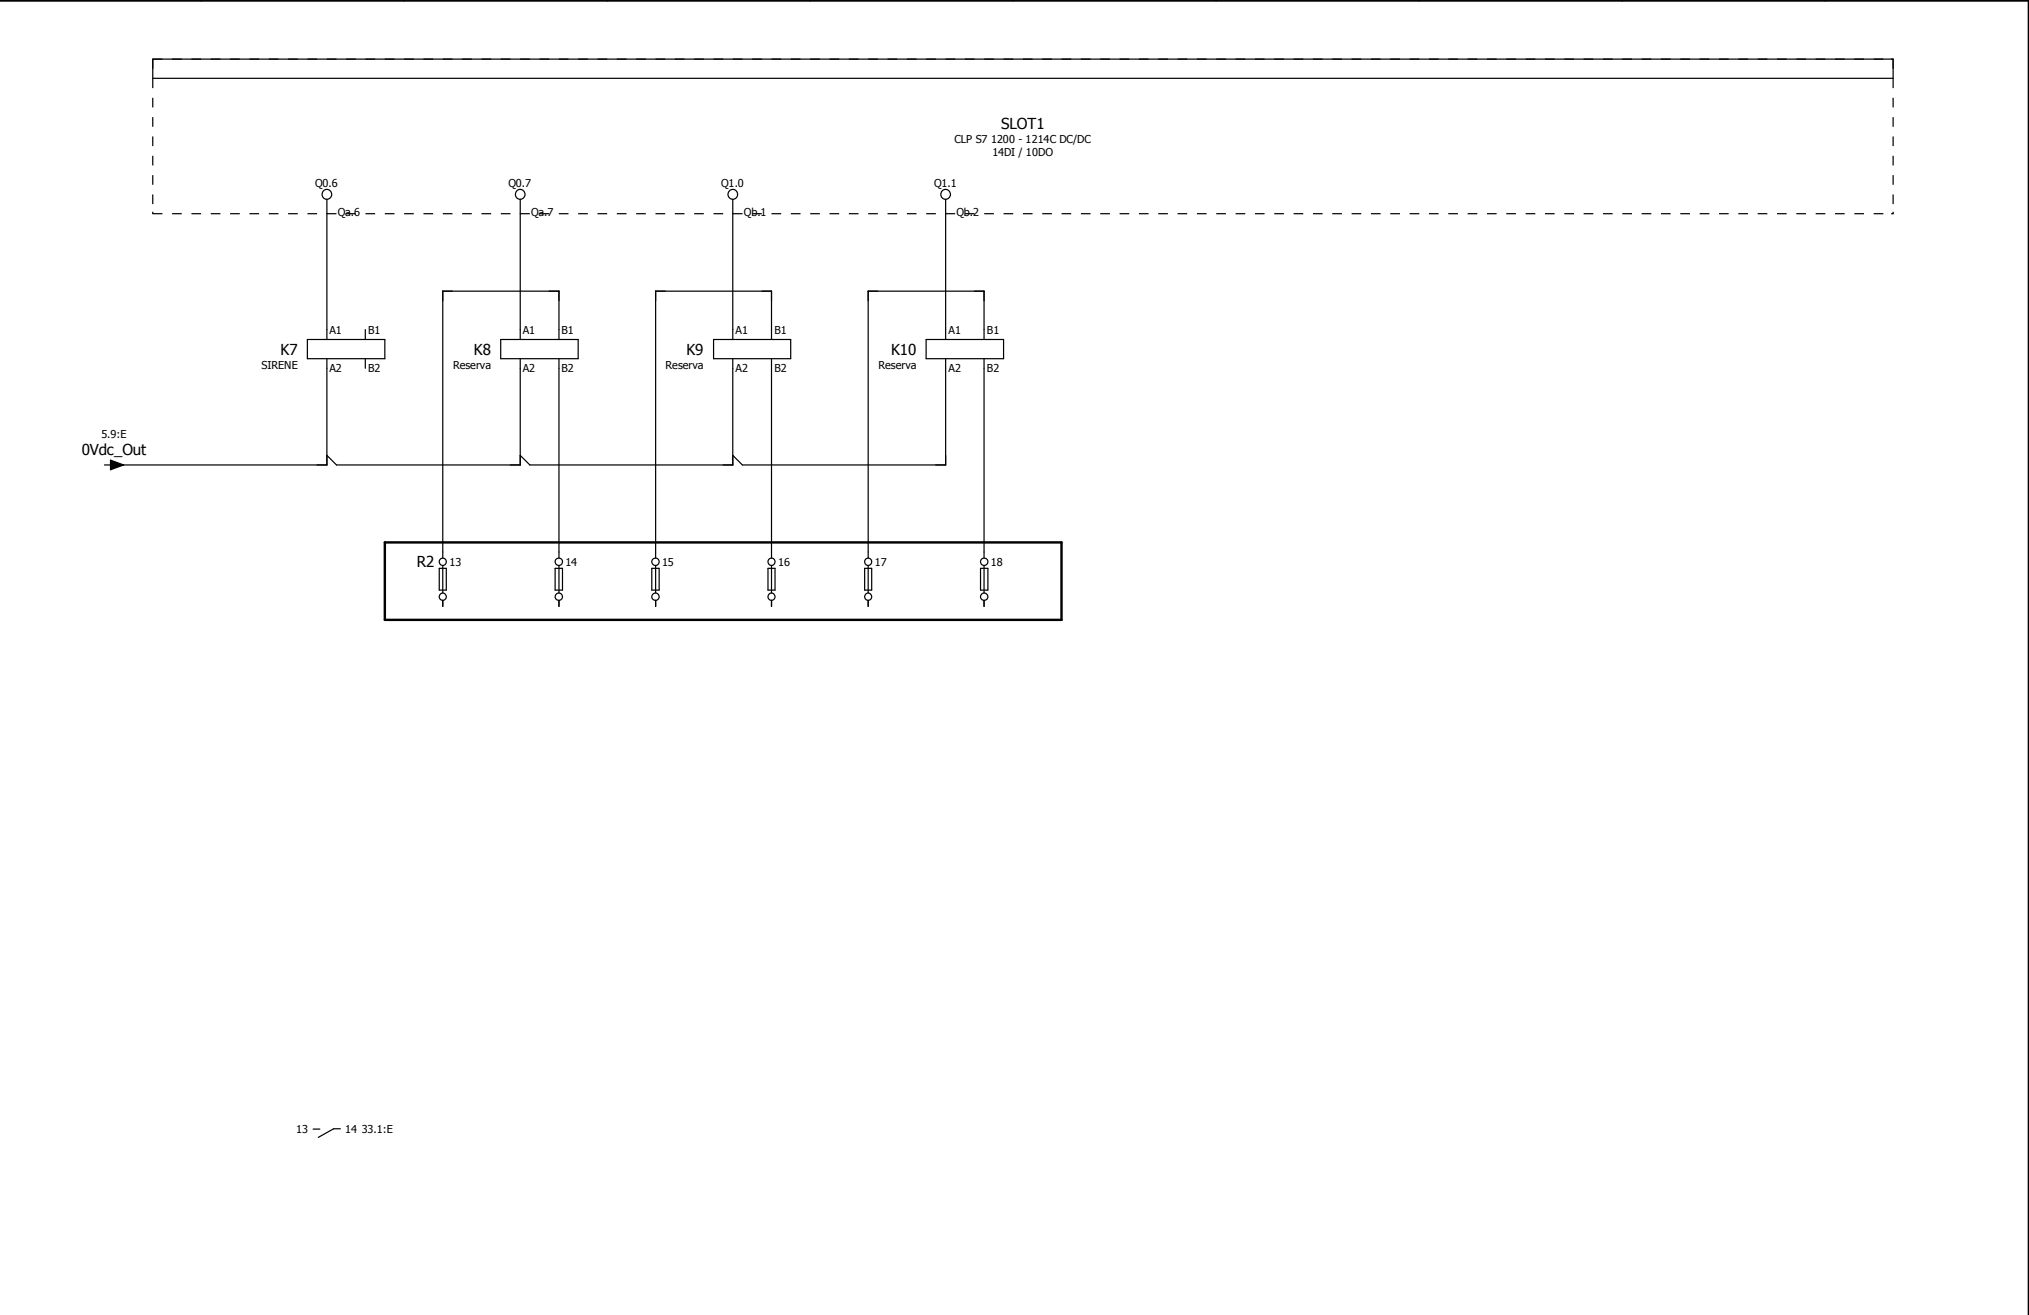


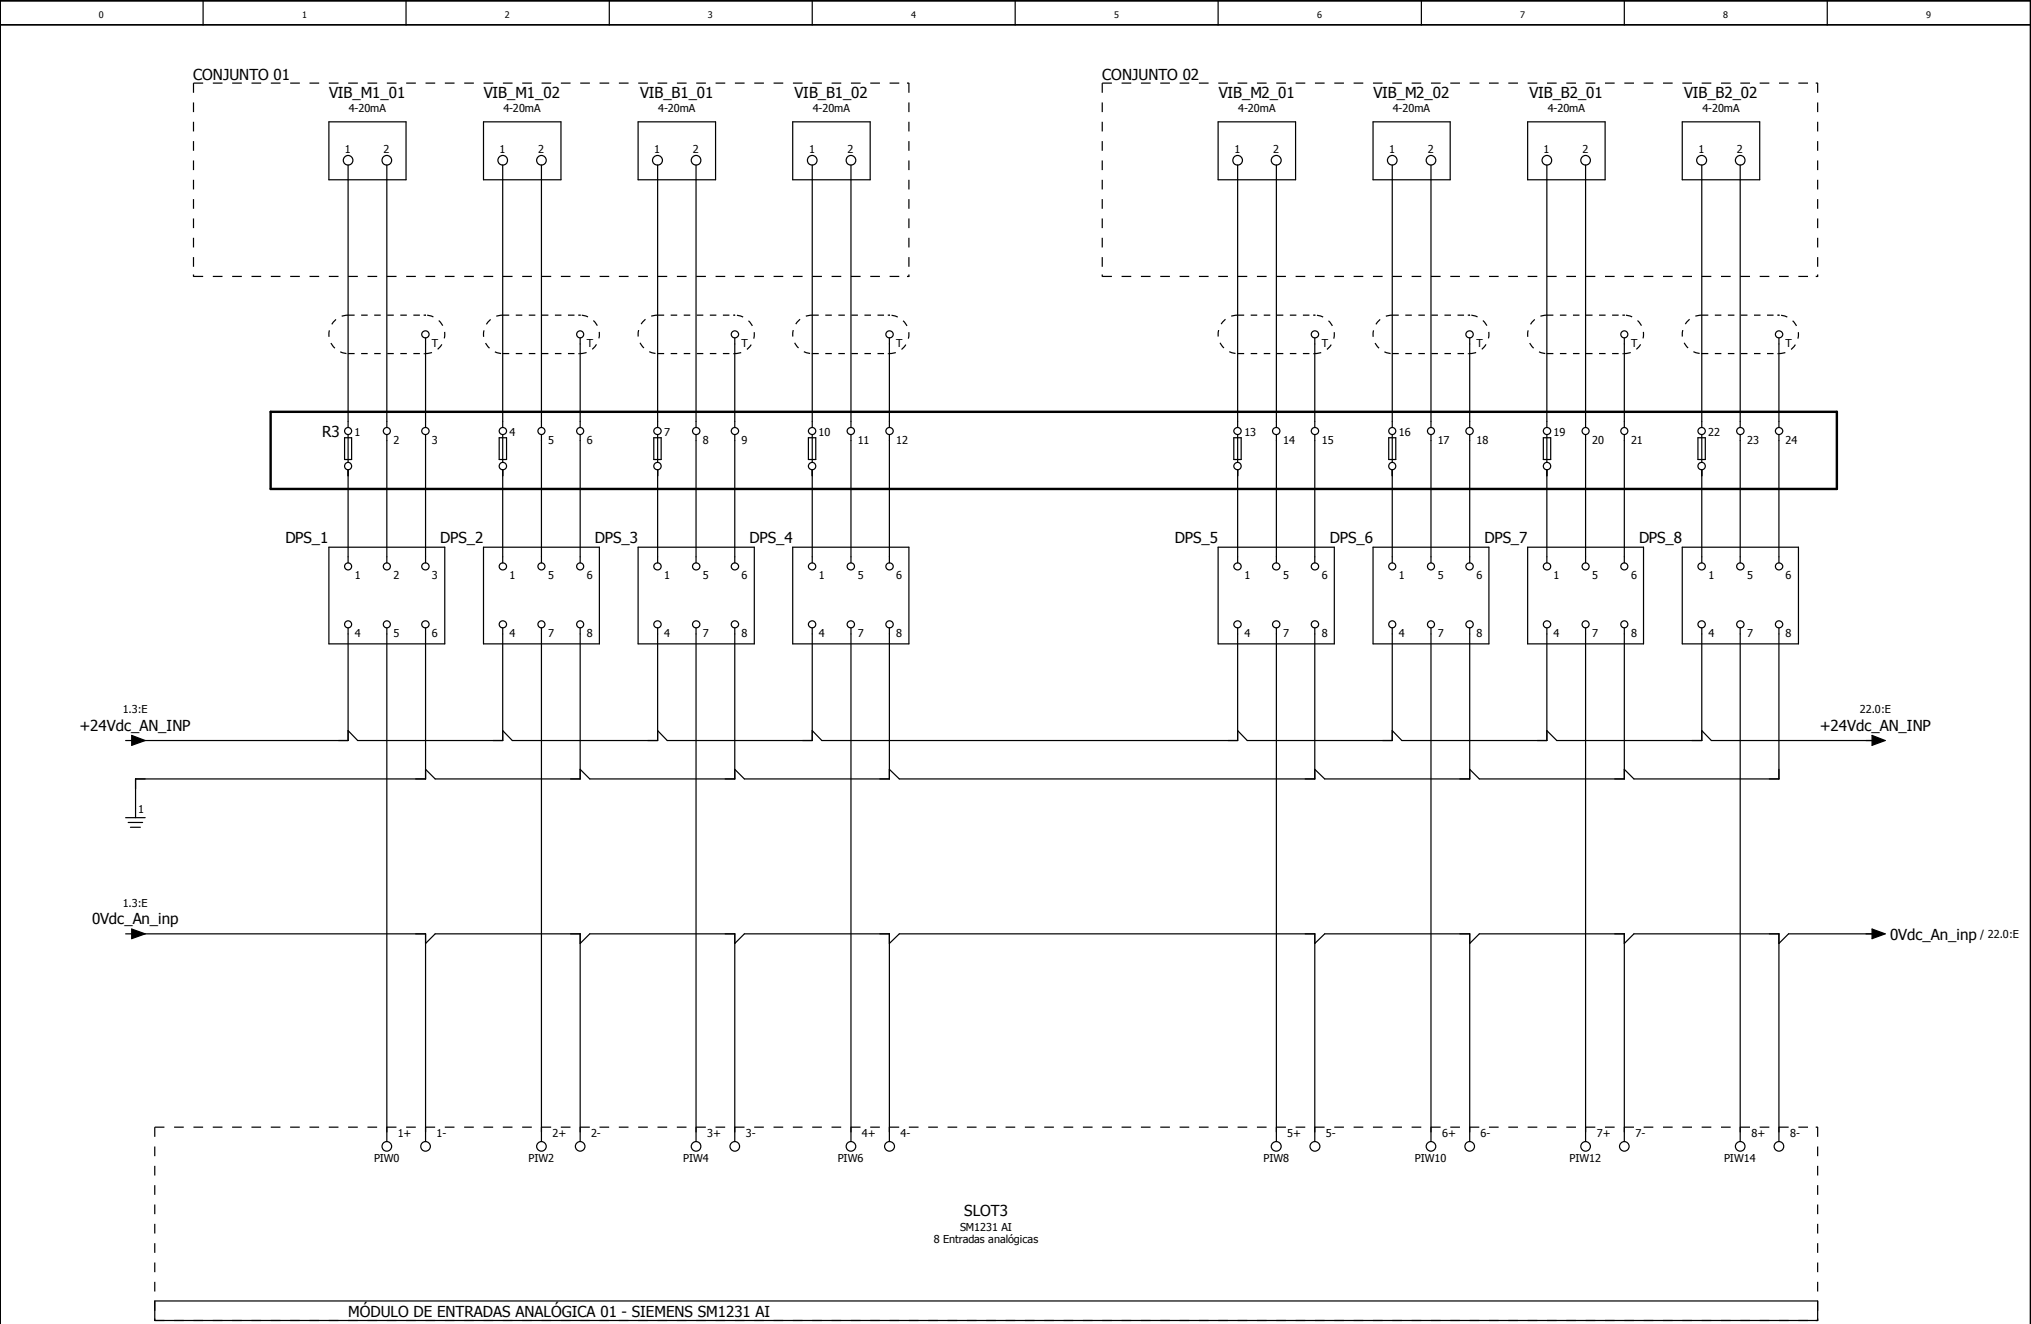


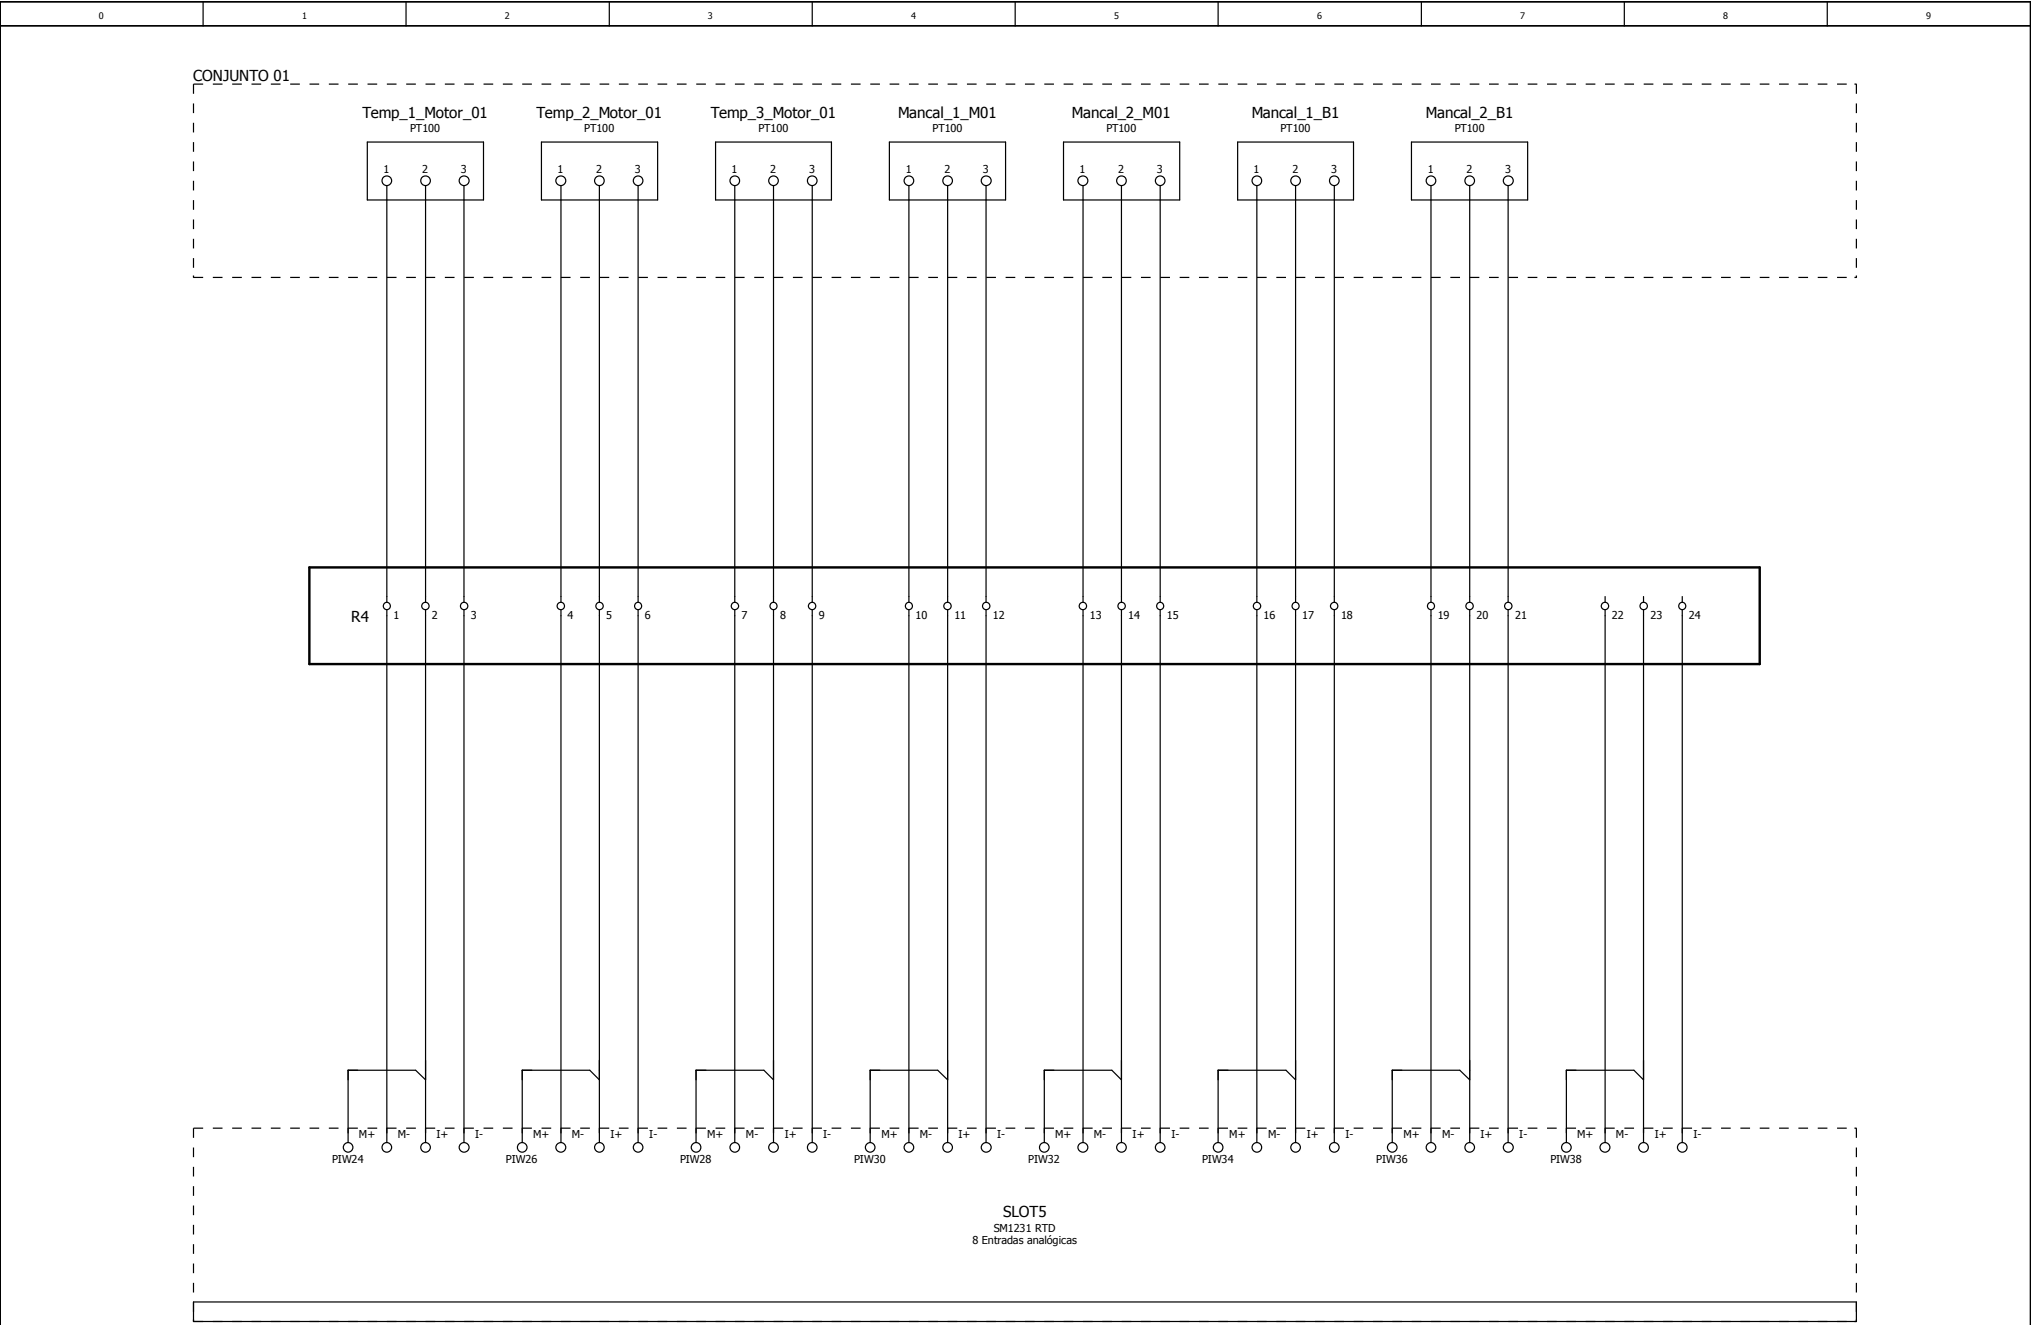

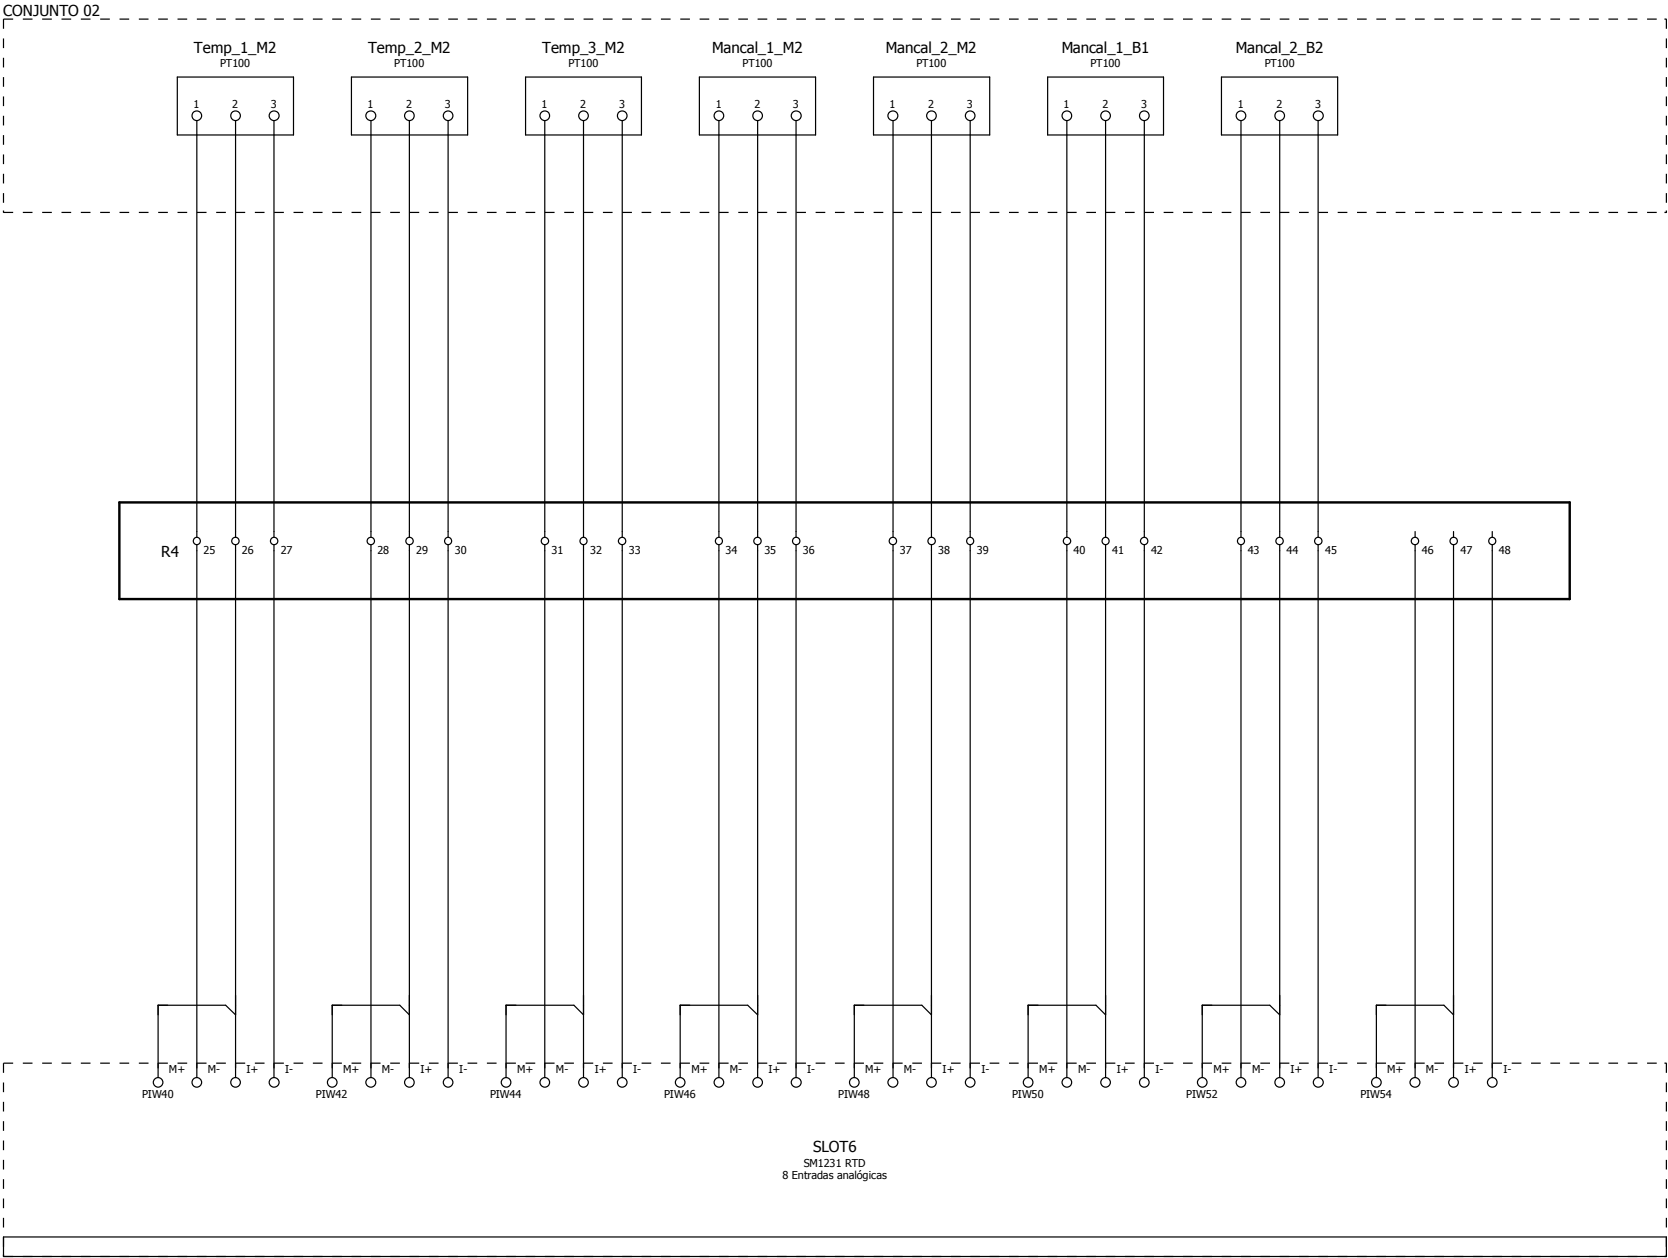


CONJUNTO 03

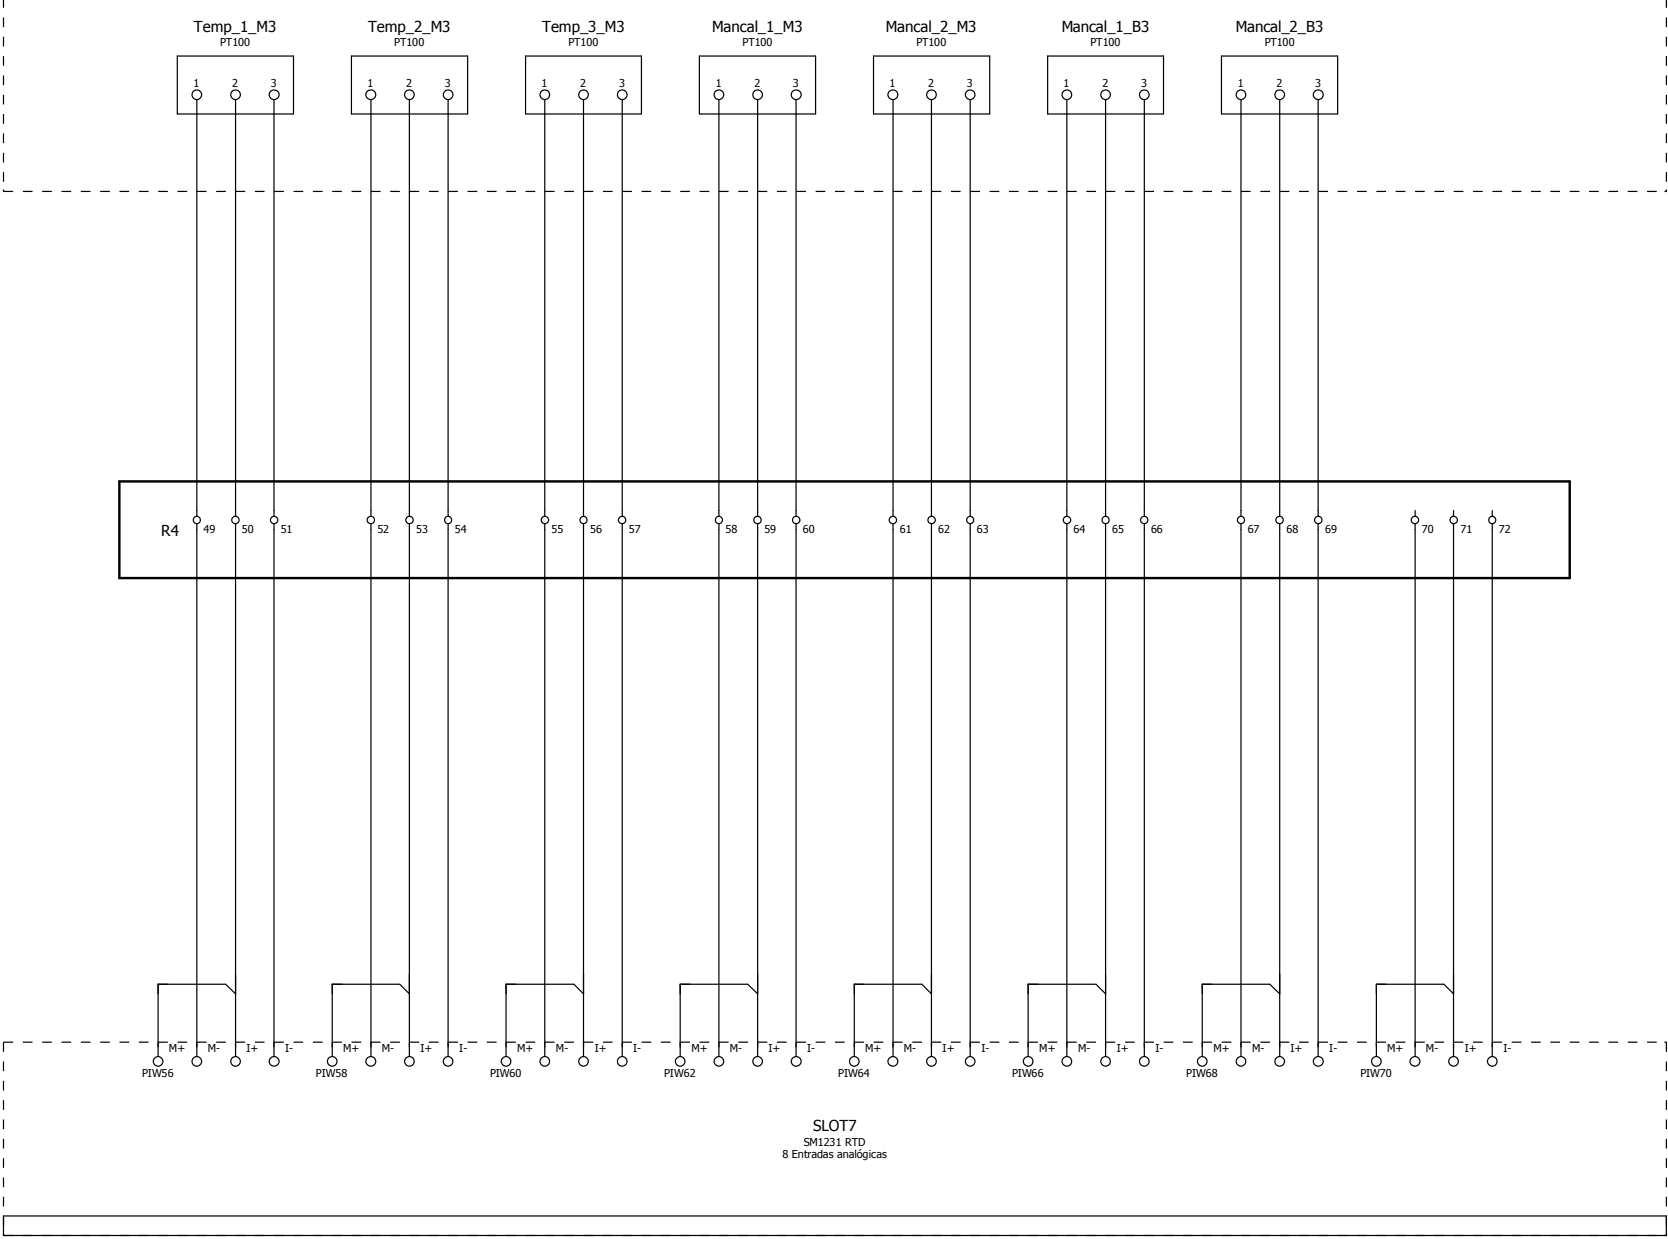

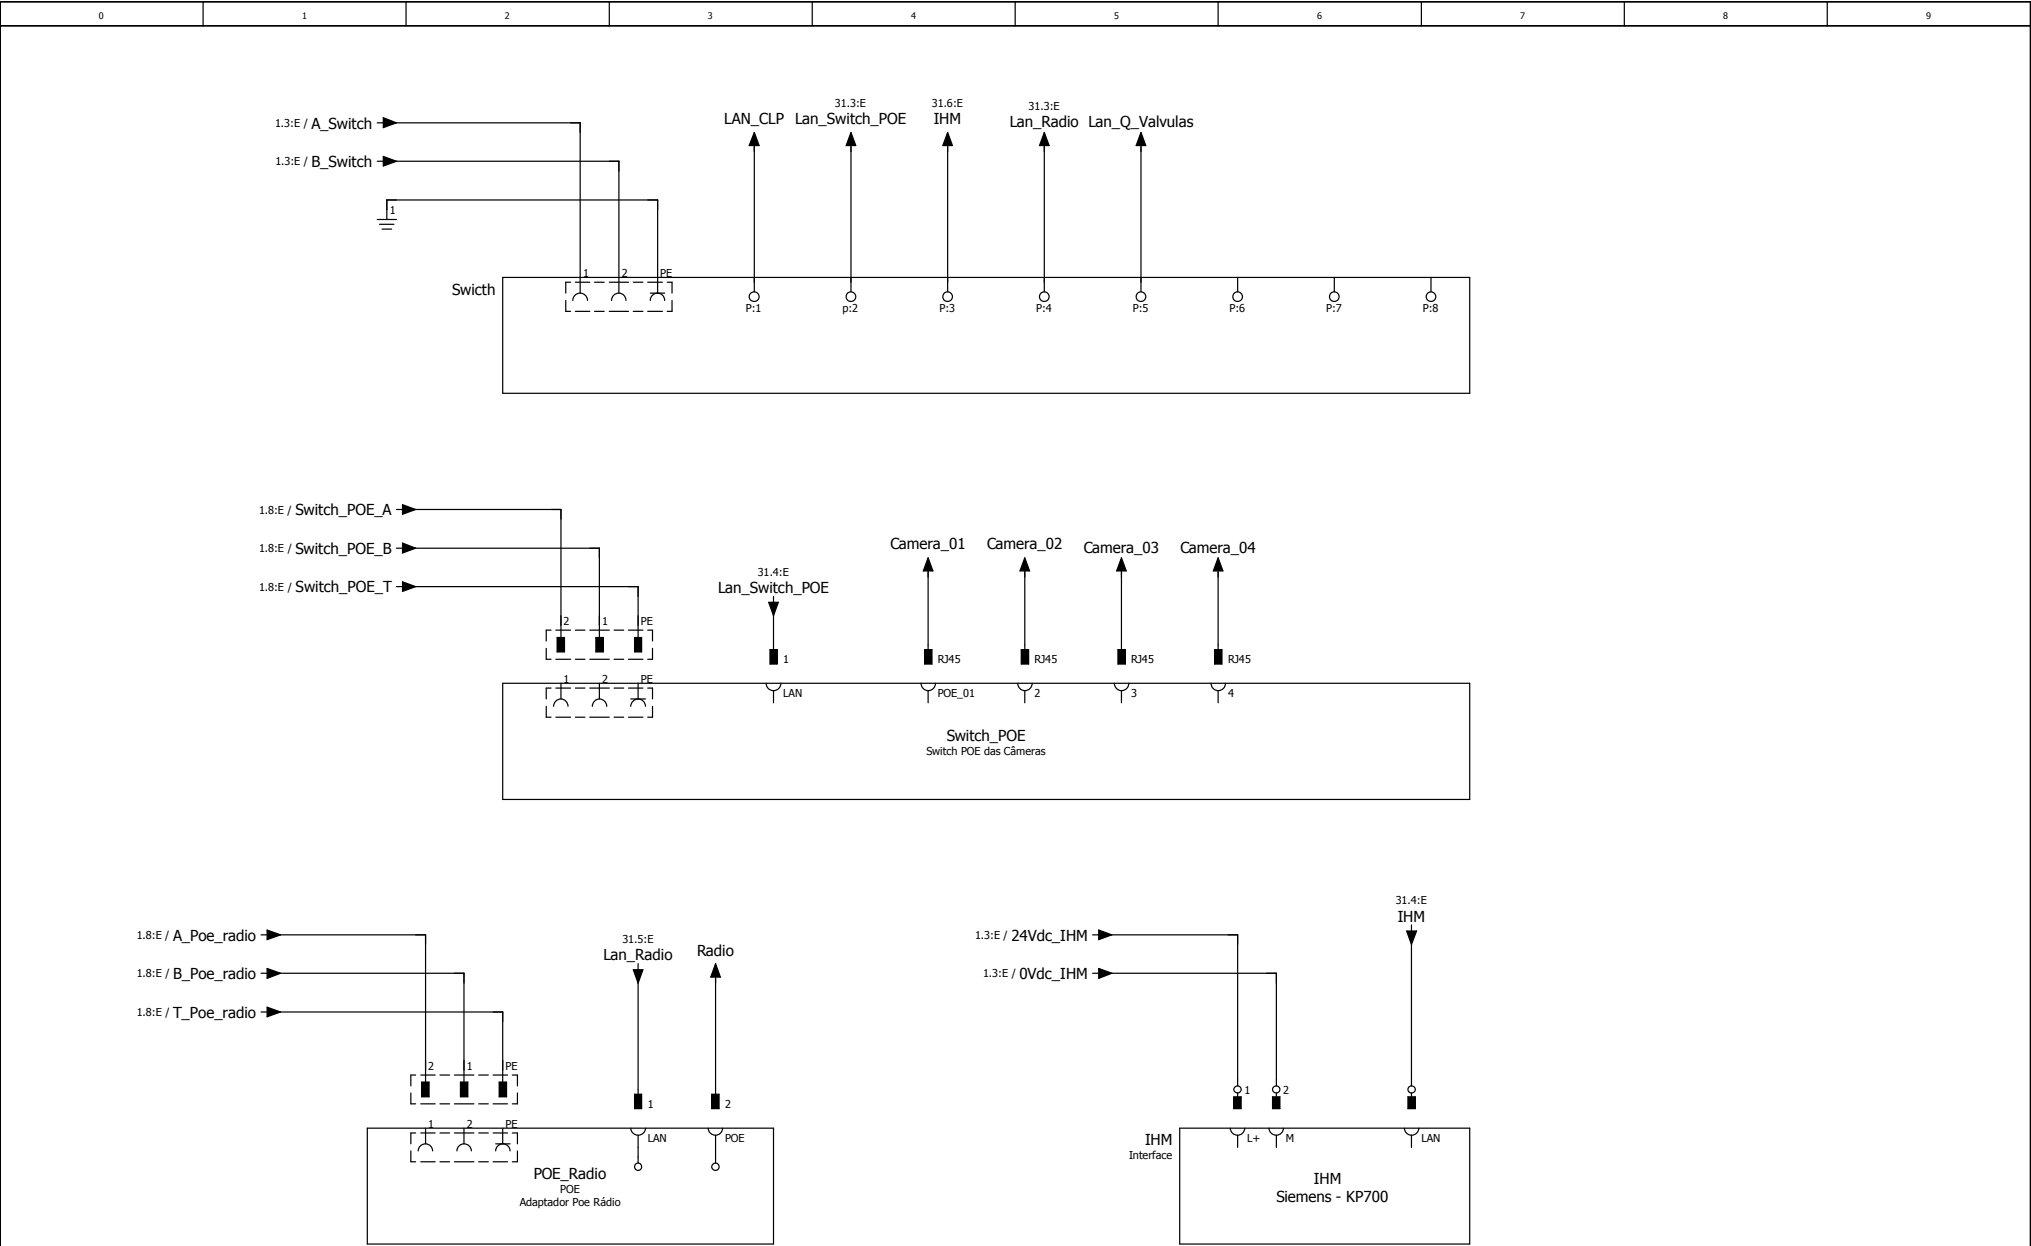



			Data	01/04/2023		DESO	Alimentação dispositivos		=
			Editor	JUNIOR					+
			Verif		QAUT - R2A - Acionamentos				
Alteração	Data	Nome	Orig		Em substituição de	Substituído por		Quadro_Aut_01	Folha 31 Página 12 / 13

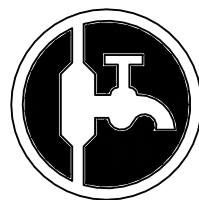

DESQ

COMPANHIA DE SANEAMENTO DE SERGIPE


REVISÃO			EXECUTADO POR	COMPANHIA DE SANEAMENTO DE SERGIPE										
Nº	DATA	DESCRIÇÃO		QUADRO_DE_VÁLVULAS_E2A CAPA										
			PROJETO	GONÇALVES	13/07/23	REVISÃO:			ESCALA:	ESC.:	Nº DESO:	DESO	Nº FIRMA:	FIRMA
			DESENHO PROJETO	Q_VÁLVULAS_E2A										
			APROVAÇÃO											

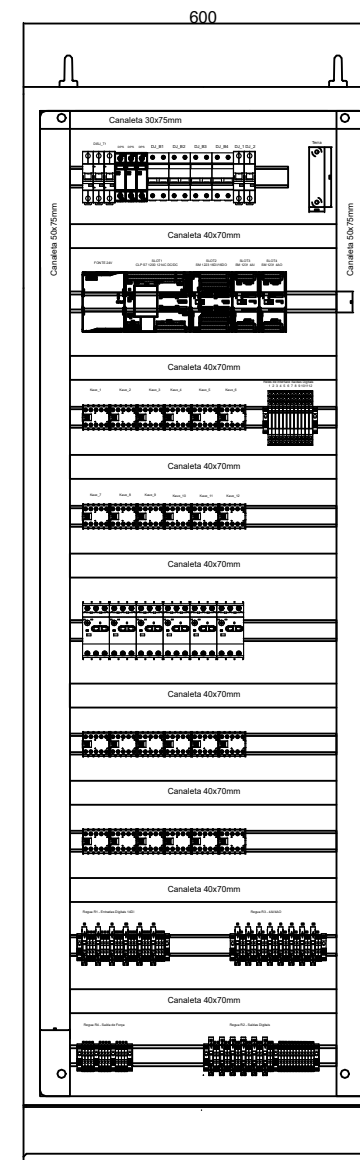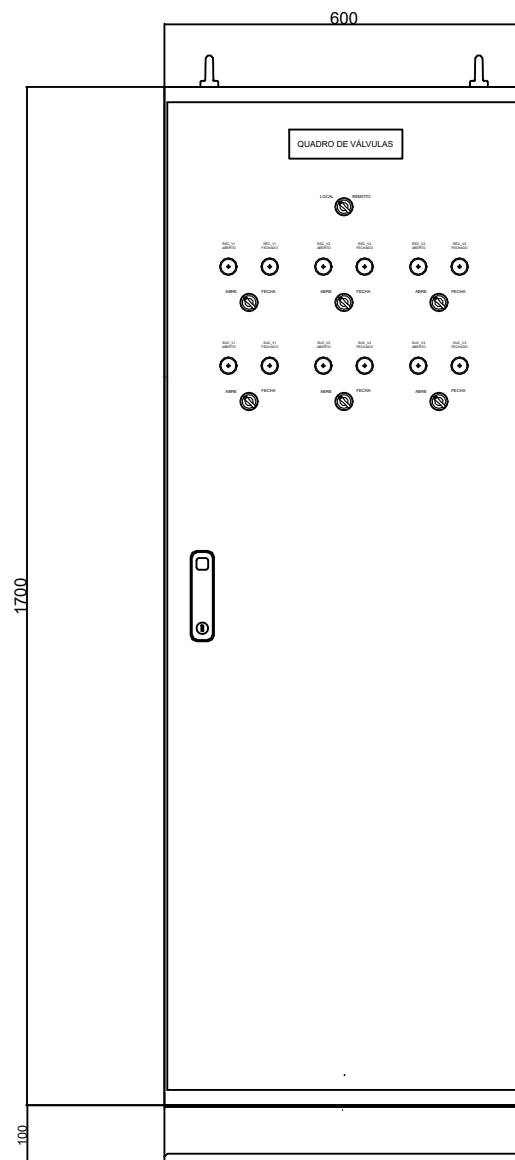


REVISÃO			EXECUTADO POR	 COMPANHIA DE SANEAMENTO DE SERGIPE										
Nº	DATA	DESCRIÇÃO		QUADRO_DE_VÁLVULAS_E2A DIMENSIONAL										
			PROJETO	GONÇALVES	13/07/2022	REVISÃO:			ESCALA:	ESC.:	Nº DESO:	DESO	Nº FIRMA:	FIRMA
			DESENHO PROJETO	Q_VALVULAS_E2A										
			APROVAÇÃO											


LISTA DE MATERIAIS				
ITEM	DESCRIÇÃO	REF.	UN	QUANT.
1	Painel elétrico completo, dimensões:1800x600x400mm (Alt.xLarg.xProf.), com porta dianteira, fechadura tipo cremona com chave, tampas laterais, traseira e superior, com base soleira de 100mm de altura.	Cemar	un	1
2	Placa de montagem completa, para paineis com dimensões: 1700x600mm, chapa 13, cor: Laranja.	Cemar - 905243	un	1
3	Tampa inferior prensa cabos 600X400mm	Cemar - 905581	un	1
4	Argolas para içamento	Cemar - 905653	un	4
5	Mesa da Porta	Cemar - 905577	un	1
6	Porta documentos de metal	Cemar - 905635	un	1
7	Disjuntor Tripolar, 16A, curva B - DIN	WEG - MDW - B16-3	un	1
8	Disjuntor Bipolar, 4A, curva B - DIN	WEG - MDW - B04-2	un	3
9	Disjuntor Monopolar, 4A , curva C - DIN	WEG - MDW - C04	un	2
10	Fonte DC chaveada, In: 2,5A, entrada: 120-240V, saída: 24Vdc.	SIEMENS - 6EP1332-1SH71	un	1
11	DPS Paineis elétricos, classe II, 20kA.	WEG - SPW02 - 275-20	un	3
12	CLP S7 1200 1214C DC/DC/DC	Siemens - S7 1214C - DC/DC/DC	un	1
13	Modulo SM 1223 DC/DC 16DO/16DI		un	1
14	Modulo SM 1231 AI - 4AI		un	1
15	Modulo SM 1232 AI - 4AQ		un	1
16	Relé de interface. Tensão de acionamento 24Vdc.	WEG BTWR	un	12
17	Conator auxiliar 2NO/2NA	WEG CW7	un	12
18	Contator para motores trifásico de 1CV em 220V, 2,5-4 A.	WEG CWC7	un	12
19	Disjuntor motor para motores trifásico de 1CV em 220V, 2,5-4 A.	WEG MP18	un	6
20	Canaleta 50x70mm, cor cinza, aberta nas laterais.	Hellerman HD3P - 50X70	m	2.4
21	Canaleta 40x70mm, cor cinza, aberta nas laterais.	Hellerman HD3P - 40X70	m	2
22	Canaleta 30x70mm, cor cinza, aberta nas laterais.	Hellerman HD4P - 30X70	m	0.5
23	BornSack 2,5mm, cor cinza.		un	102
24	Born terminal fusível, 2,5mm, com fusível de 200mA.	Weg BTWS 2S	un	20
25	Suporte para fixar born terminal		un	8
26	Sinaleiro luminoso verde		un	6
27	Sinaleiro luminoso vermelho		un	6
28	Chave seletora 3 posições	Weg	un	7
29	Barramento de cobre 1"x $\frac{1}{4}$ ".		m	0.2
30	Isolador epoxi 16x20mm.	Sibratec, MNS 16x20xM6.	un	2
31	Trilho dim 35mm		m	4
32	Barramento monofásico DIN		un	1
33	Barramento bifásico - DIN		un	1


REVISÃO			EXECUTADO POR	 COMPANHIA DE SANEAMENTO DE SERGIPE										
Nº	DATA	DESCRIÇÃO		QUADRO_DE_AUTOMAÇÃO_01 LISTA_DE_MATERIAIS										
			PROJETO	GONÇALVES	05/01/2021	REVISÃO:			ESCALA:	ESC.:	Nº DESO:	DESO	Nº FIRMA:	FIRMA
			DESENHO PROJETO	Q_AUT_01										
			APROVAÇÃO											

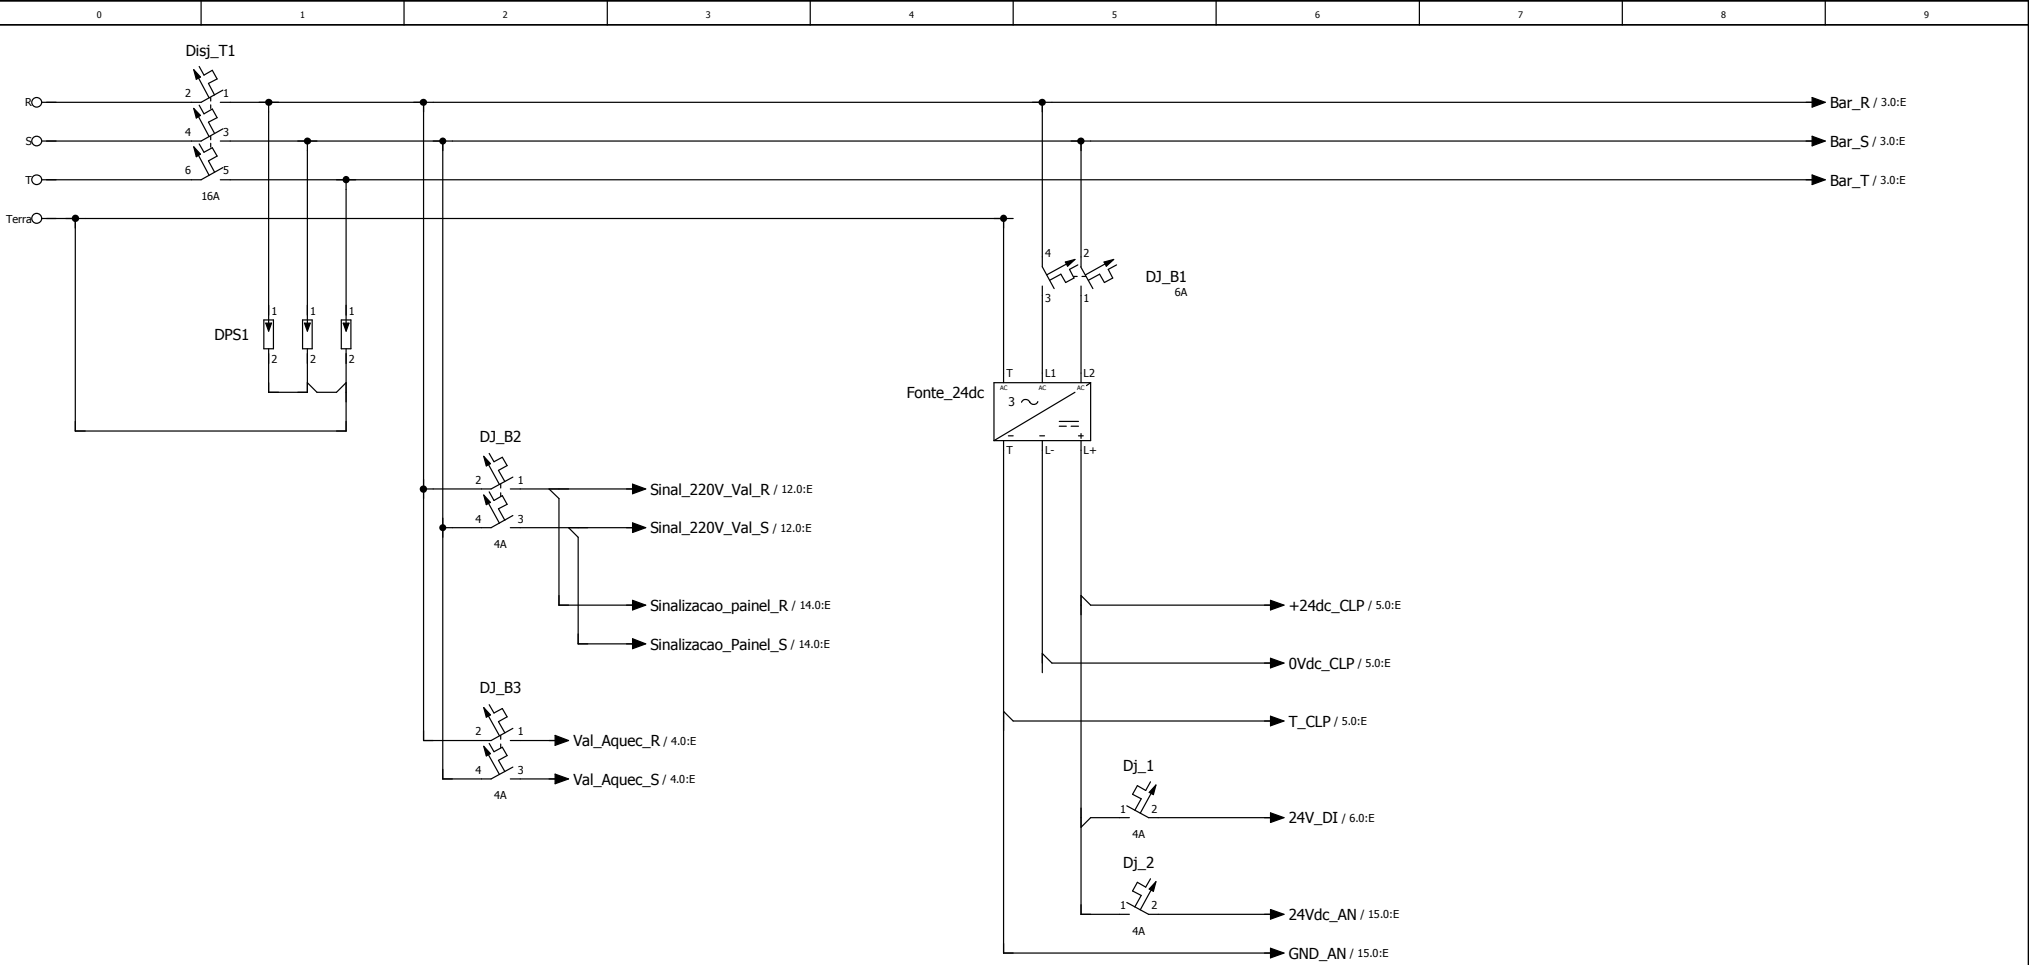

		Data	15/07/2023			DESO	Alimentação			=
		Editor	JUNIOR							+
		Verif		Projeto de Quadro de automação Genérico				Quadro_Aut_01		Folha 1
Alteração	Data	Nome	Orig	Em substituição de	Substituido por					Página 1 / 15

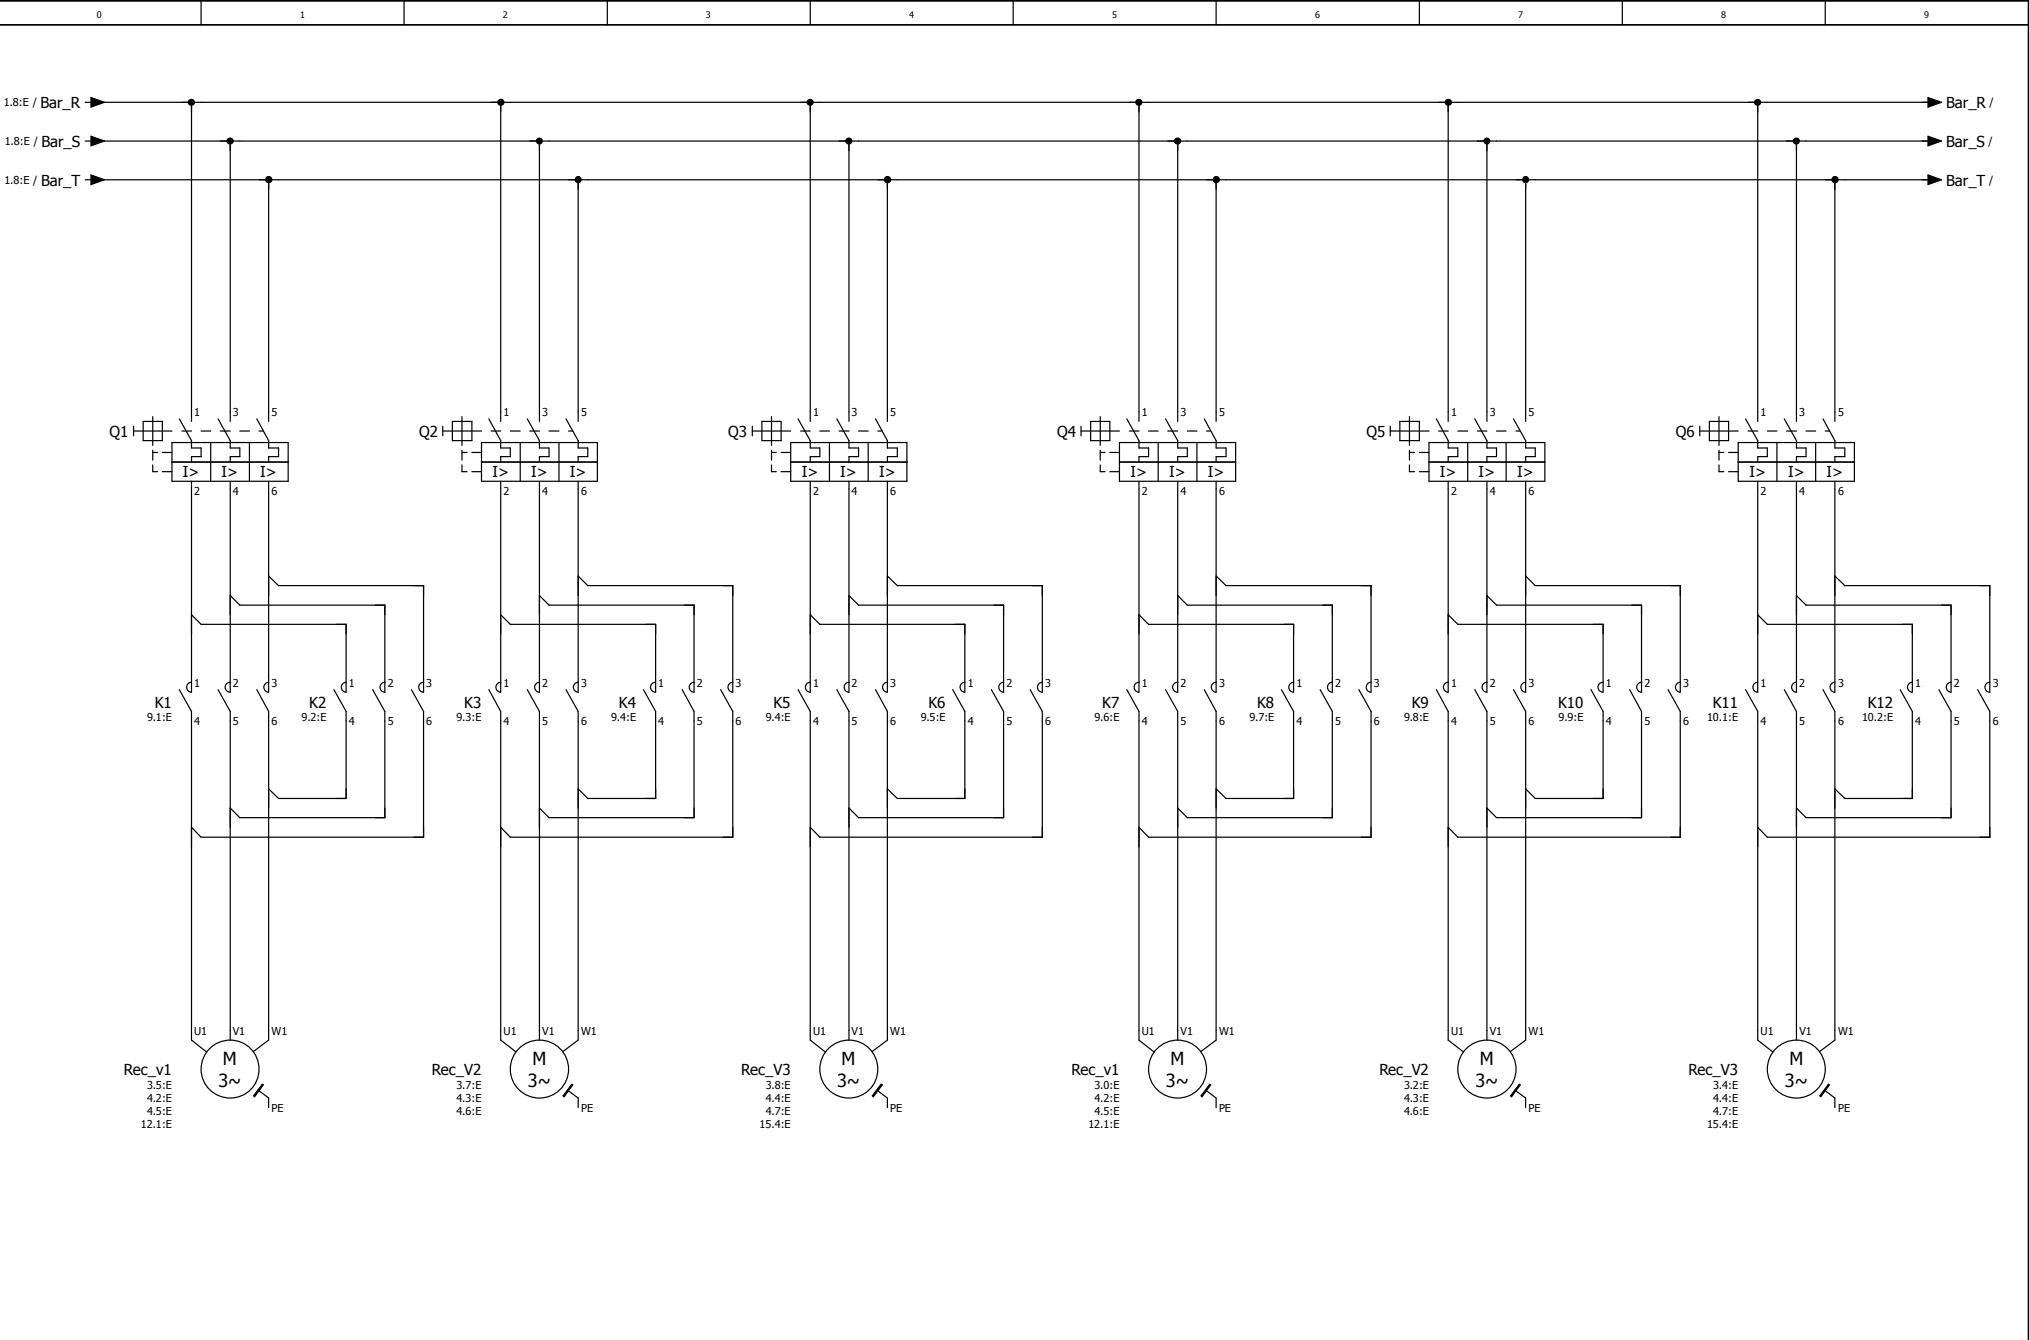

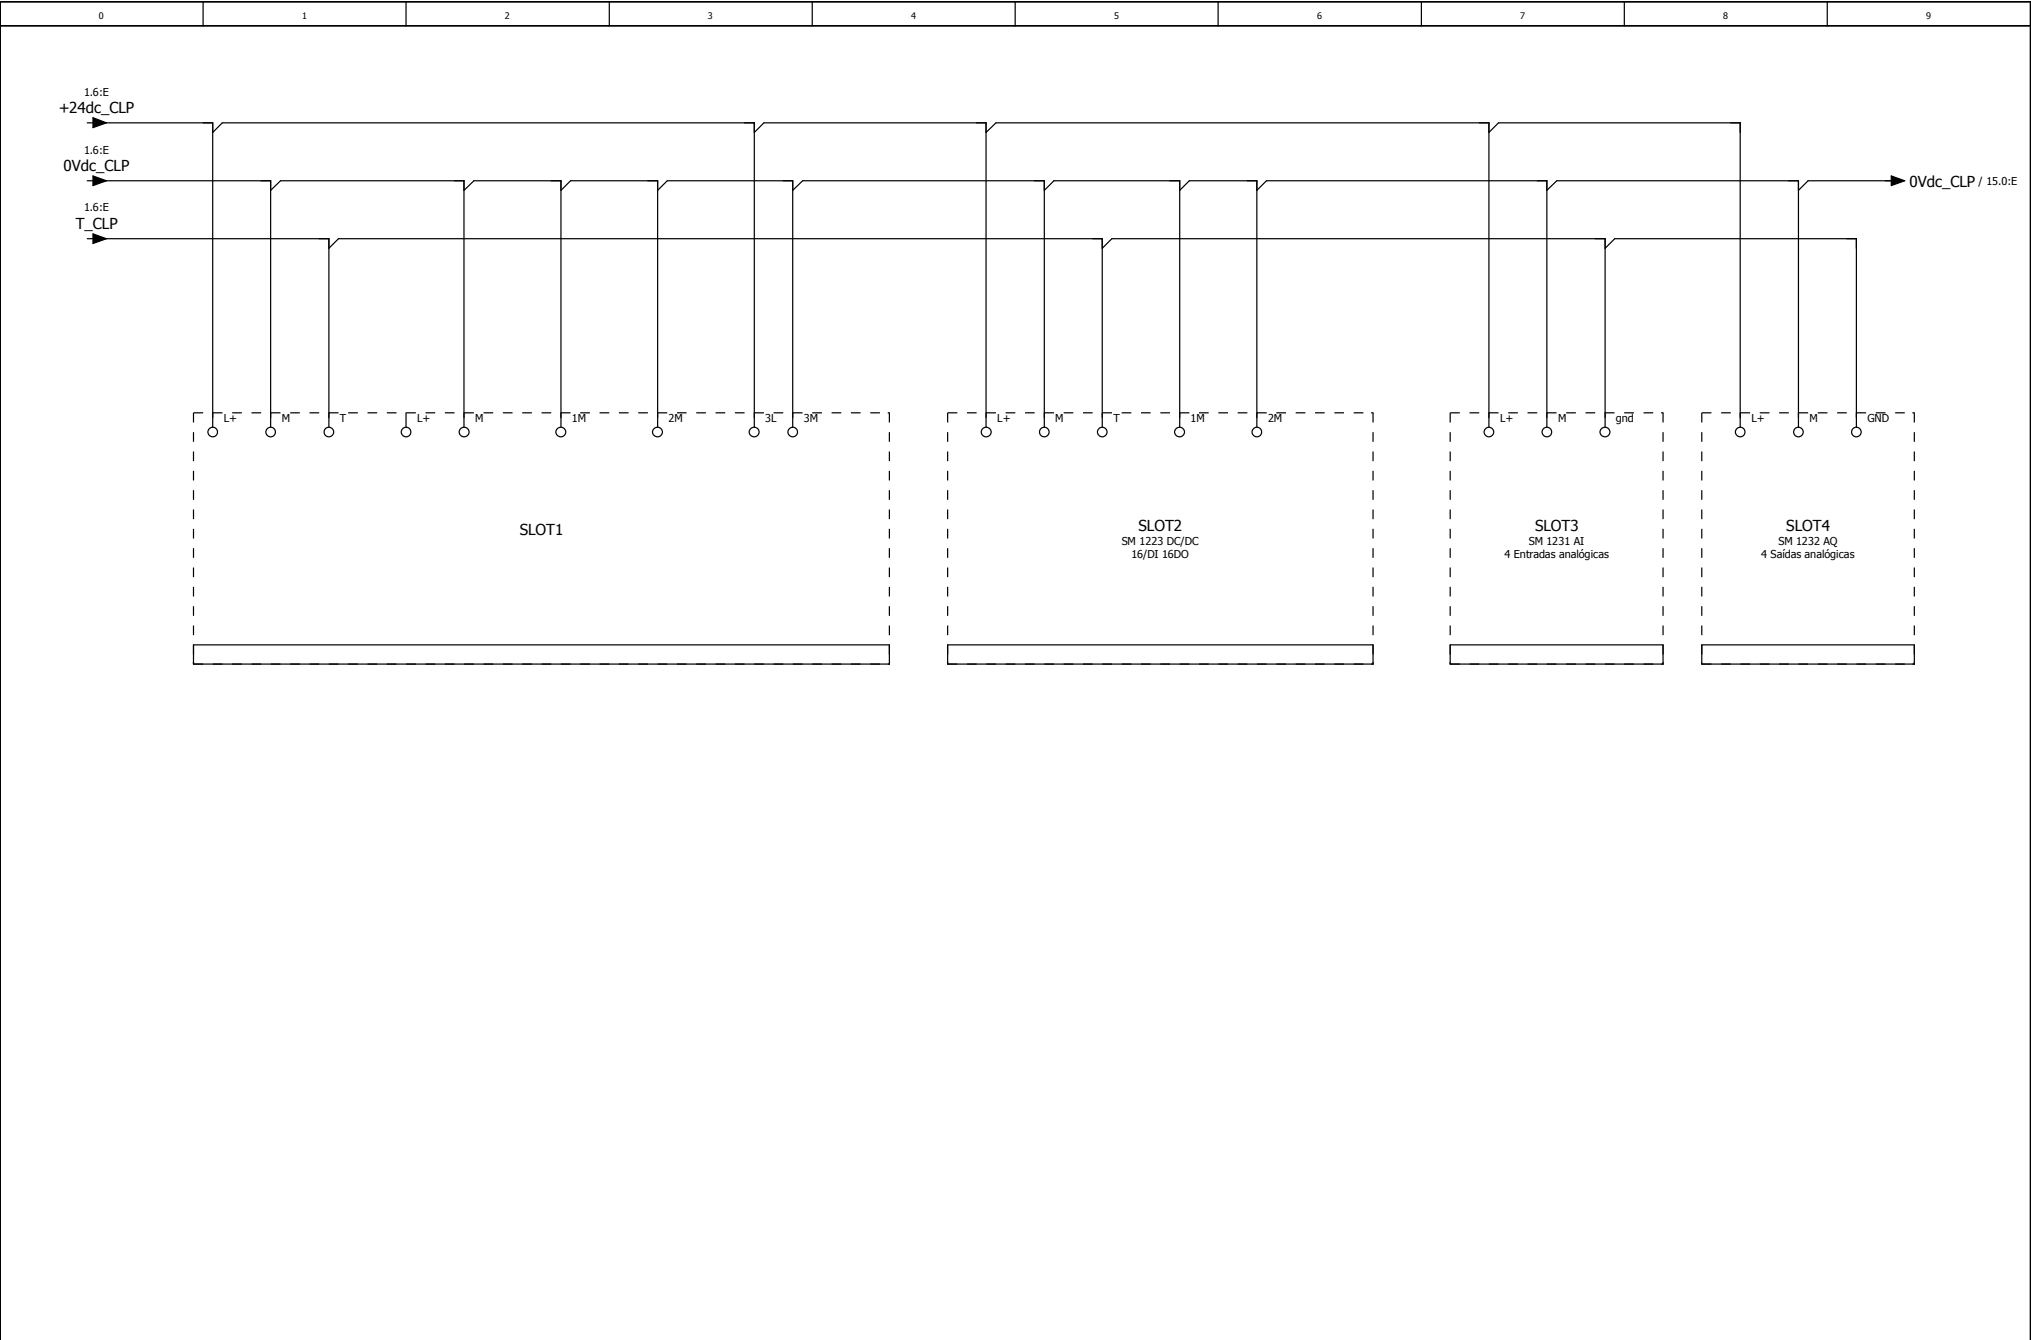

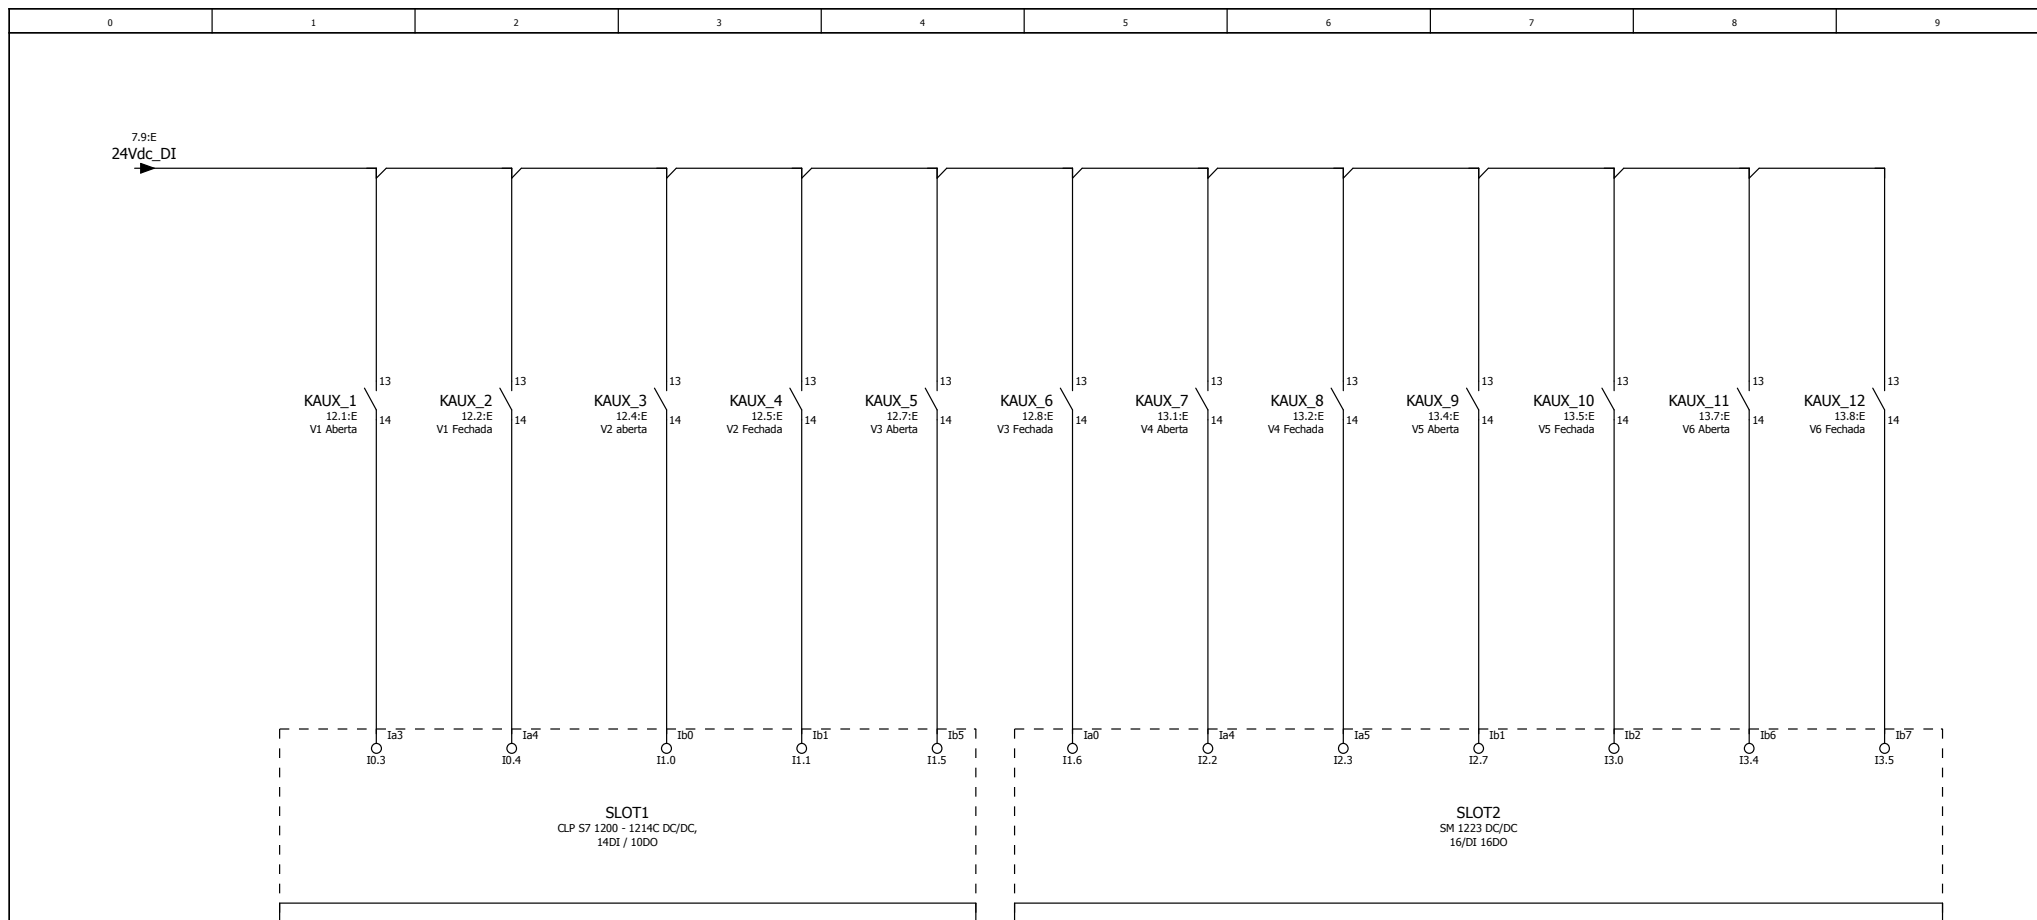

			Data	12/07/2023	DESO	Acionamento_VAL_REC				=						
			Editor	JUNIOR									+			
			Verif				Projeto de Quadro de automação Genérico									
Alteração	Data	Nome	Orig				Em substituição de			Substituído por						
							Quadro_Aut_01				Folha		9			
											Página		8 / 15			

