CONFIGURAÇÃO P/ PLOTAGEM		
Nº DA COR	Nº DA PENA	ESP. DA PENA
1	7	0.90
2	7	0.10
3	7	0.40
4	7	0.70
5	7	0.50
6	7	0.20
7	7	0.25
20	1	0.20
21	7	0.15
30	7	0.30
50	2	0.20
100	3	0.30
150	5	0.25
170	5	0.50
182	182	0.20
251	251	0.20

ESC. P/ PLOTAR 1=50.DS

Nº DO ARQUIVO PE498HDETA61_RO

Gisella 28062006

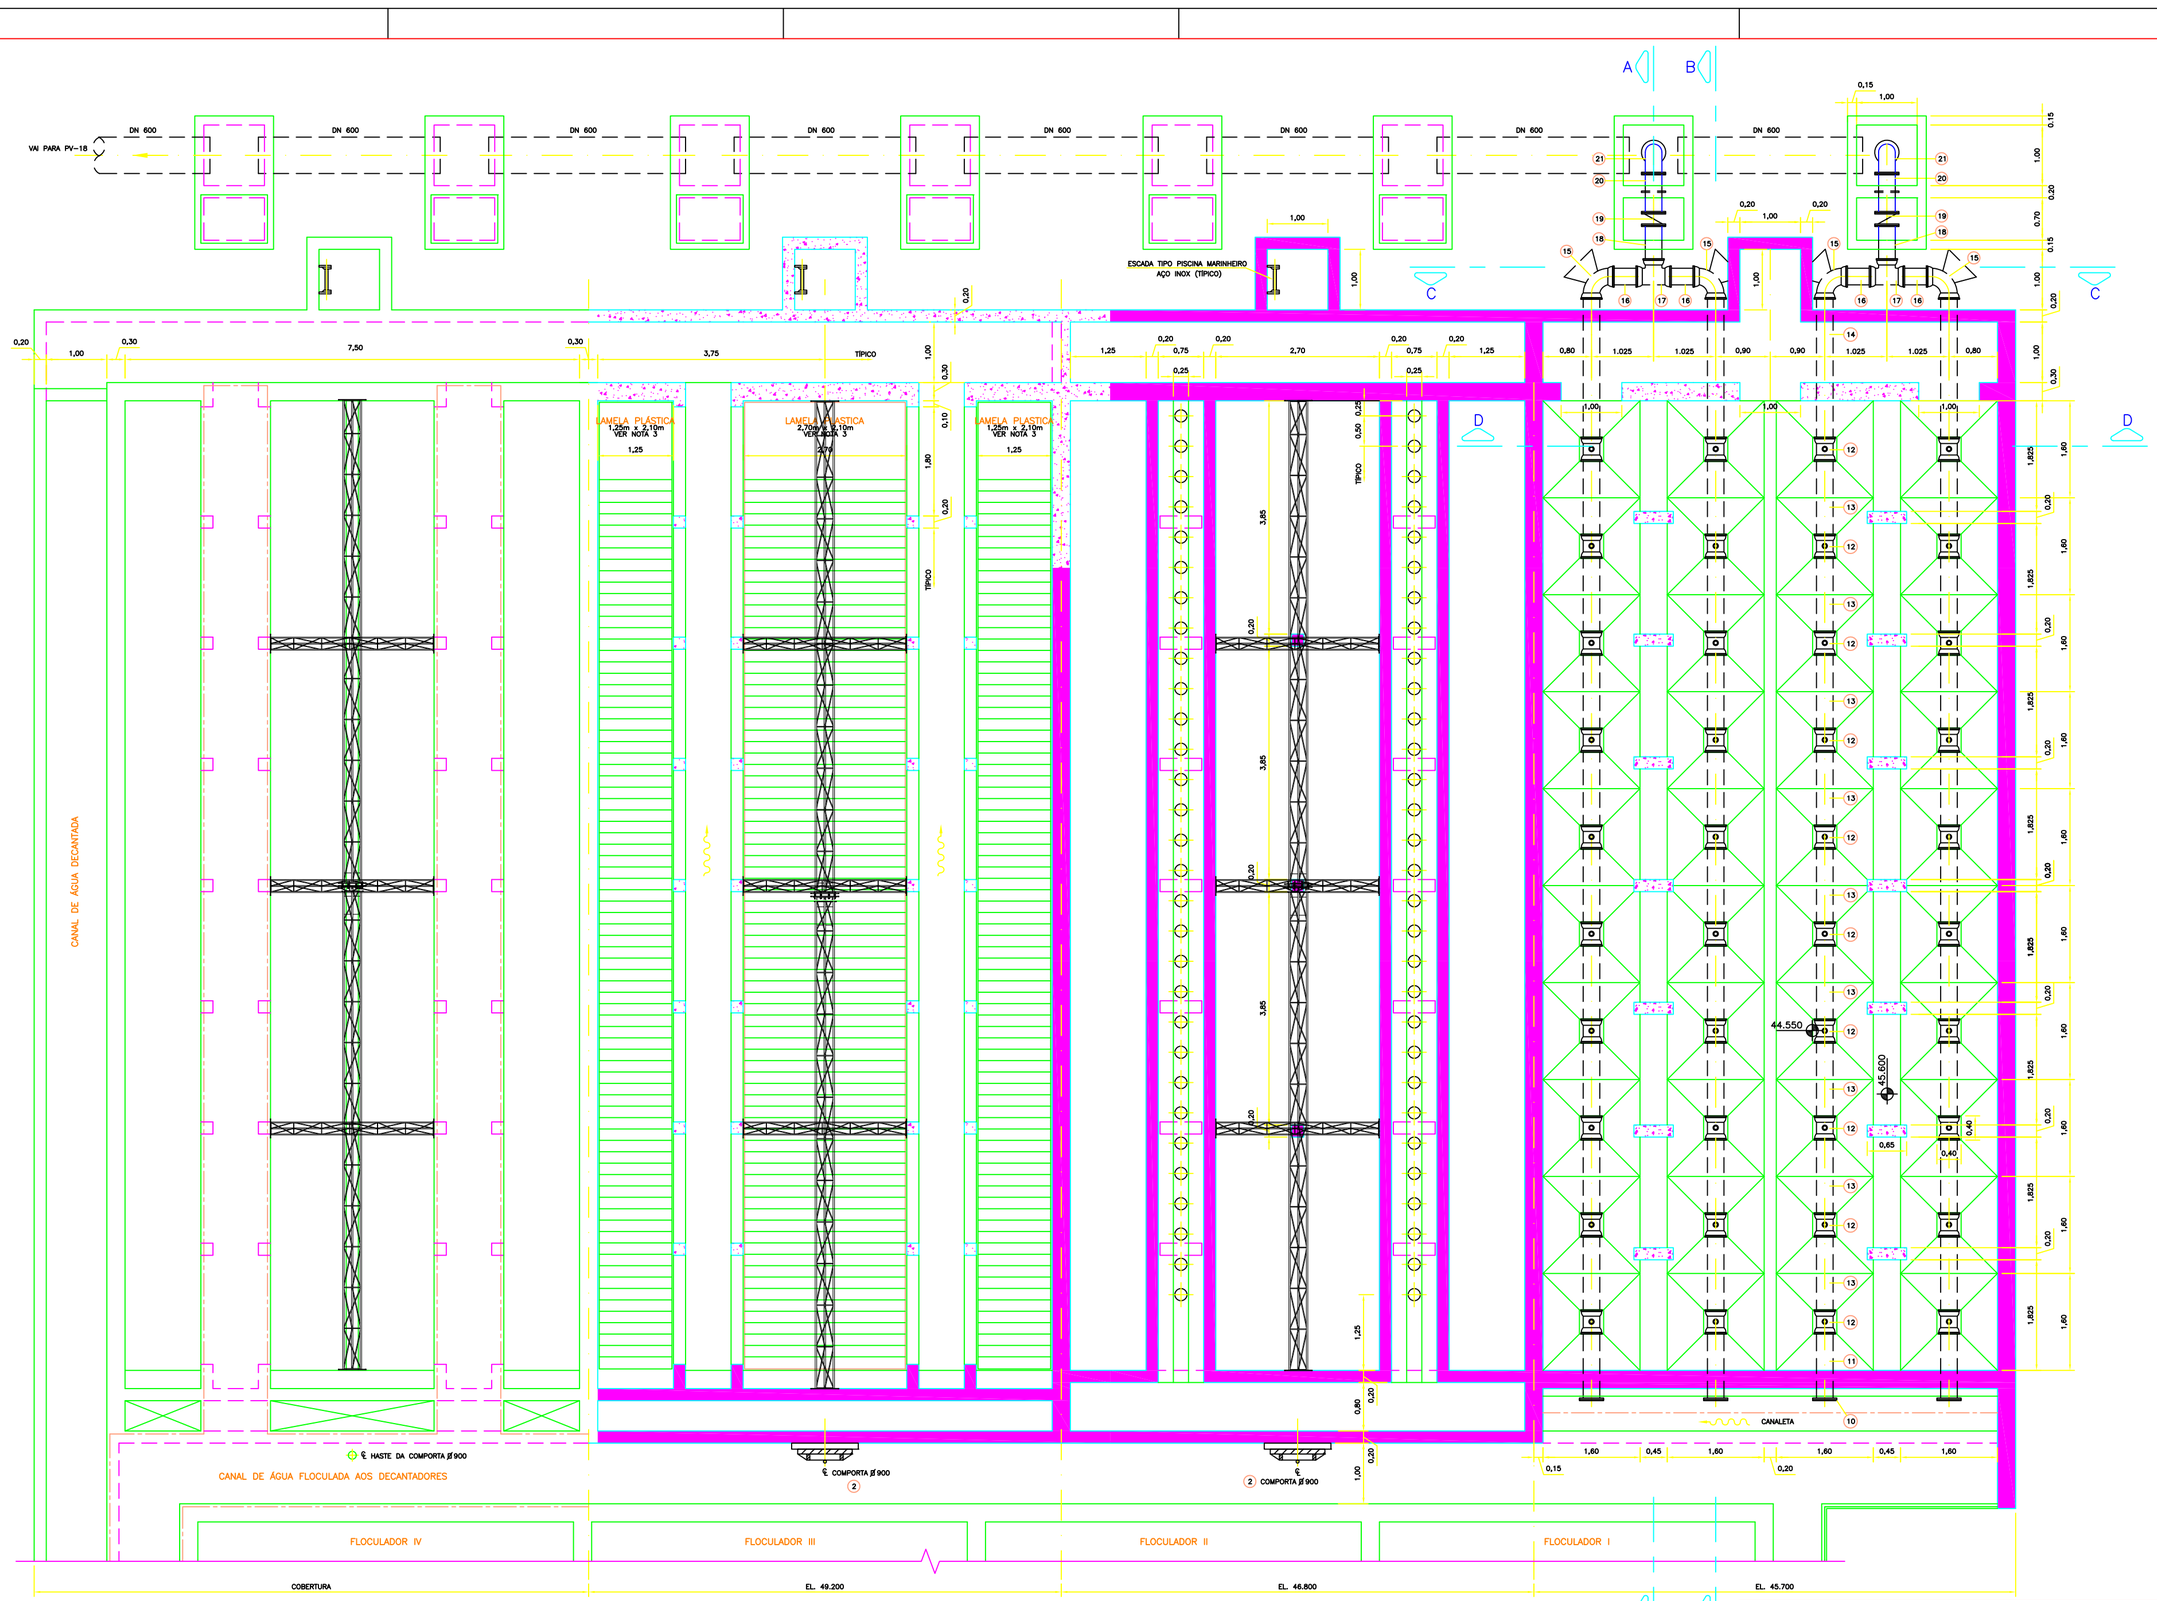

FL. 7/21

Nº	DATA	REVISÃO	EXECUTADO POR	APROVADO POR	DESO ACEITO	DESO DATA	DESENHO DE REFERÊNCIA TÍTULO	DESENHO DE REFERÊNCIA NÚMERO

NOTAS

1 – DIMENSÕES EM METRO, DIÂMETROS EM MILÍMETRO, SALVO INDICAÇÃO.
2 – PARA LISTA DE MATERIAL VER DES. Nº PE/498–HD–ETA–57
3 – DIMENSIONAMENTO DO SISTEMA DE LAMELAS A SER DEFINIDO PELO FABRICANTE (REF.: LONATEC – MU.6201677–4, OU SIMILAR).

DESO
VISTO E ACEITO
ESTA ACEITAÇÃO NÃO ISENTA A CONTRATADA DAS RESPONSABILIDADES E OBRIGAÇÕES CONTIDAS NO CONTRATO

ANALISADO
APROVADO
VISTO

EXECUTADO POR
enpro® ENGENHARIA DE PROJETOS E OBRAS LTDA.
RUA CONSTRUTOR JOÃO ALVES, 578 – BAIRRO SALGADO FILHO – ARACAJU/SE – CEP 49.020–340
FONE: (0xx79) 3211–2232 – FAX (0xx79) 3214–2570
http://www.enpro–projetos.com.br E–mail: enpro@enpro–projetos.com.br

DESENHO	RICHTER		FEV/06
PROJETO	RICHTER		FEV/06
APROVADO ASSINATURA			FEV/06
NOME	SÉRGIO DUARTE LEITE	CREA	1892–SE

SEINFRA — SECRETARIA DE ESTADO DA INFRAESTRUTURA
DEHOP — DEPARTAMENTO ESTADUAL DE HABITAÇÃO E OBRAS PÚBLICAS
DESO — COMPANHIA DE SANEAMENTO DE SERGIPE

COMPANHIA DE SANEAMENTO DE SERGIPE

PROJETO EXECUTIVO DA COMPLEMENTAÇÃO DA 2ª ETAPA DA ADUTORA DO SÃO FRANCISCO

PROJETO HIDRÁULICO – ETA JOÃO EDNALDO – NOVO BLOCO

DECANTADORES – PLANTA(4 NÍVEIS)

REVISÃO	ESCALA	Nº DESO	Nº FIRMA
A	1:50		PE/498–HD–ETA–61