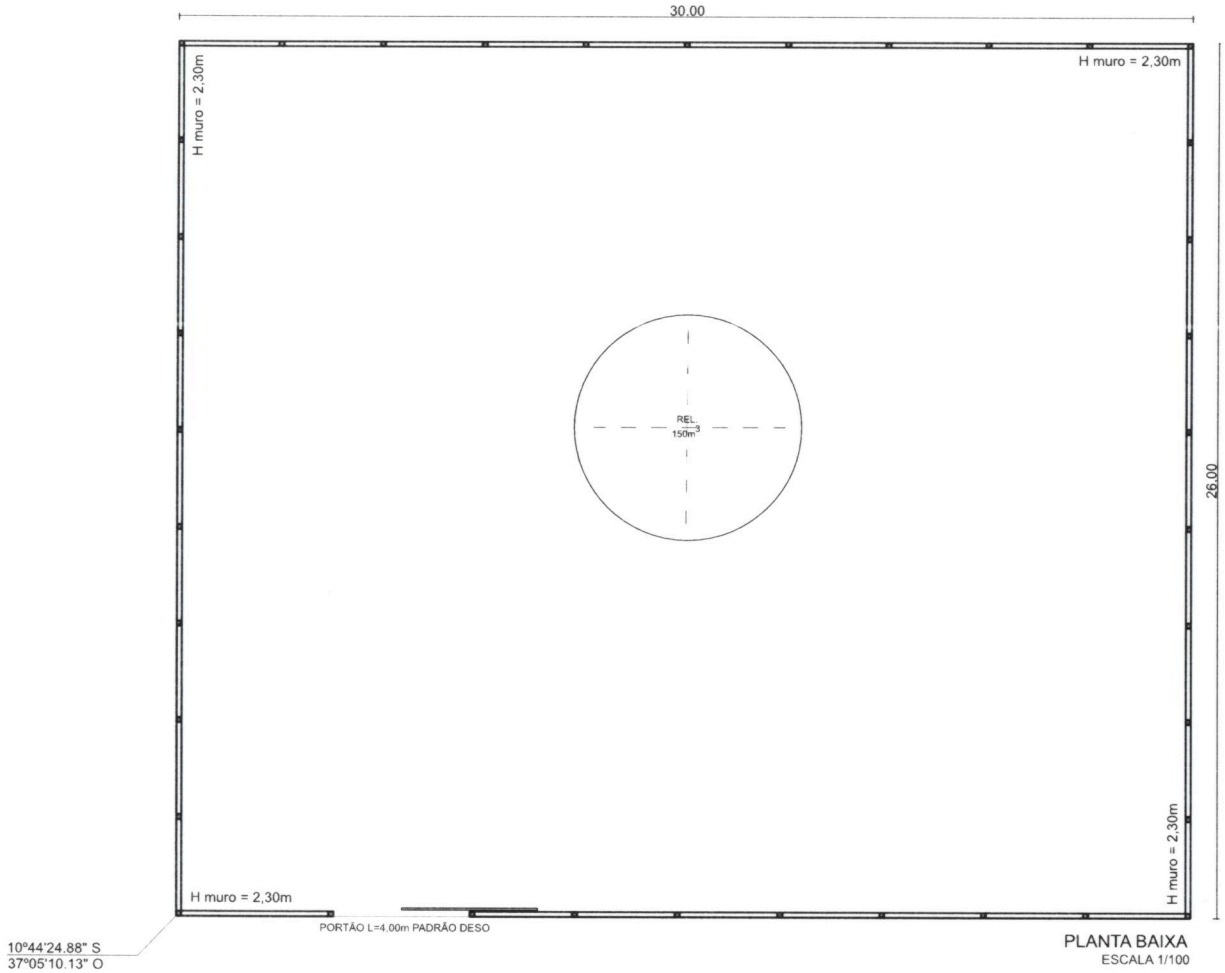

PLANTA BAIXA
ESCALA 1/100

Carlos Alberto Souza Junior
Engenheiro Civil
DESO - GRCO / Mat. 3492-4

RELAÇÃO PENAS		
COLOR DESENHO	WIDTH (mm)	PENA Nº
1	0.80	7
2	0.25	7
3	0.30	7
4	0.60	7
5	0.50	7
6	0.40	7
7	0.20	7
8	0.15	7
9	0.10	7
DEMAIS	0.20	COLOR

REVISÃO	DESÊNHO DE REFERENCIA	NOTAS	DESO	EXECUTADO POR
				TOPOGRAFIA
				DESENHO TOPOGRAFIA
			ANALISADO	PROJETO
			APROVADO	DESENHO PROJETO
			VISTO	APROVAÇÃO

DESO COMPANHIA DE SANEAMENTO DE SERGIPE

MUNICÍPIO: MARUIM

RESERVATÓRIO ELEVADO LACHEZ

LEVANTAMENTO CADASTRAL

REVISÃO:	ESCALA:	Nº DESO:	Nº FIRMA:
0	INDICADA	XXX	01/01