


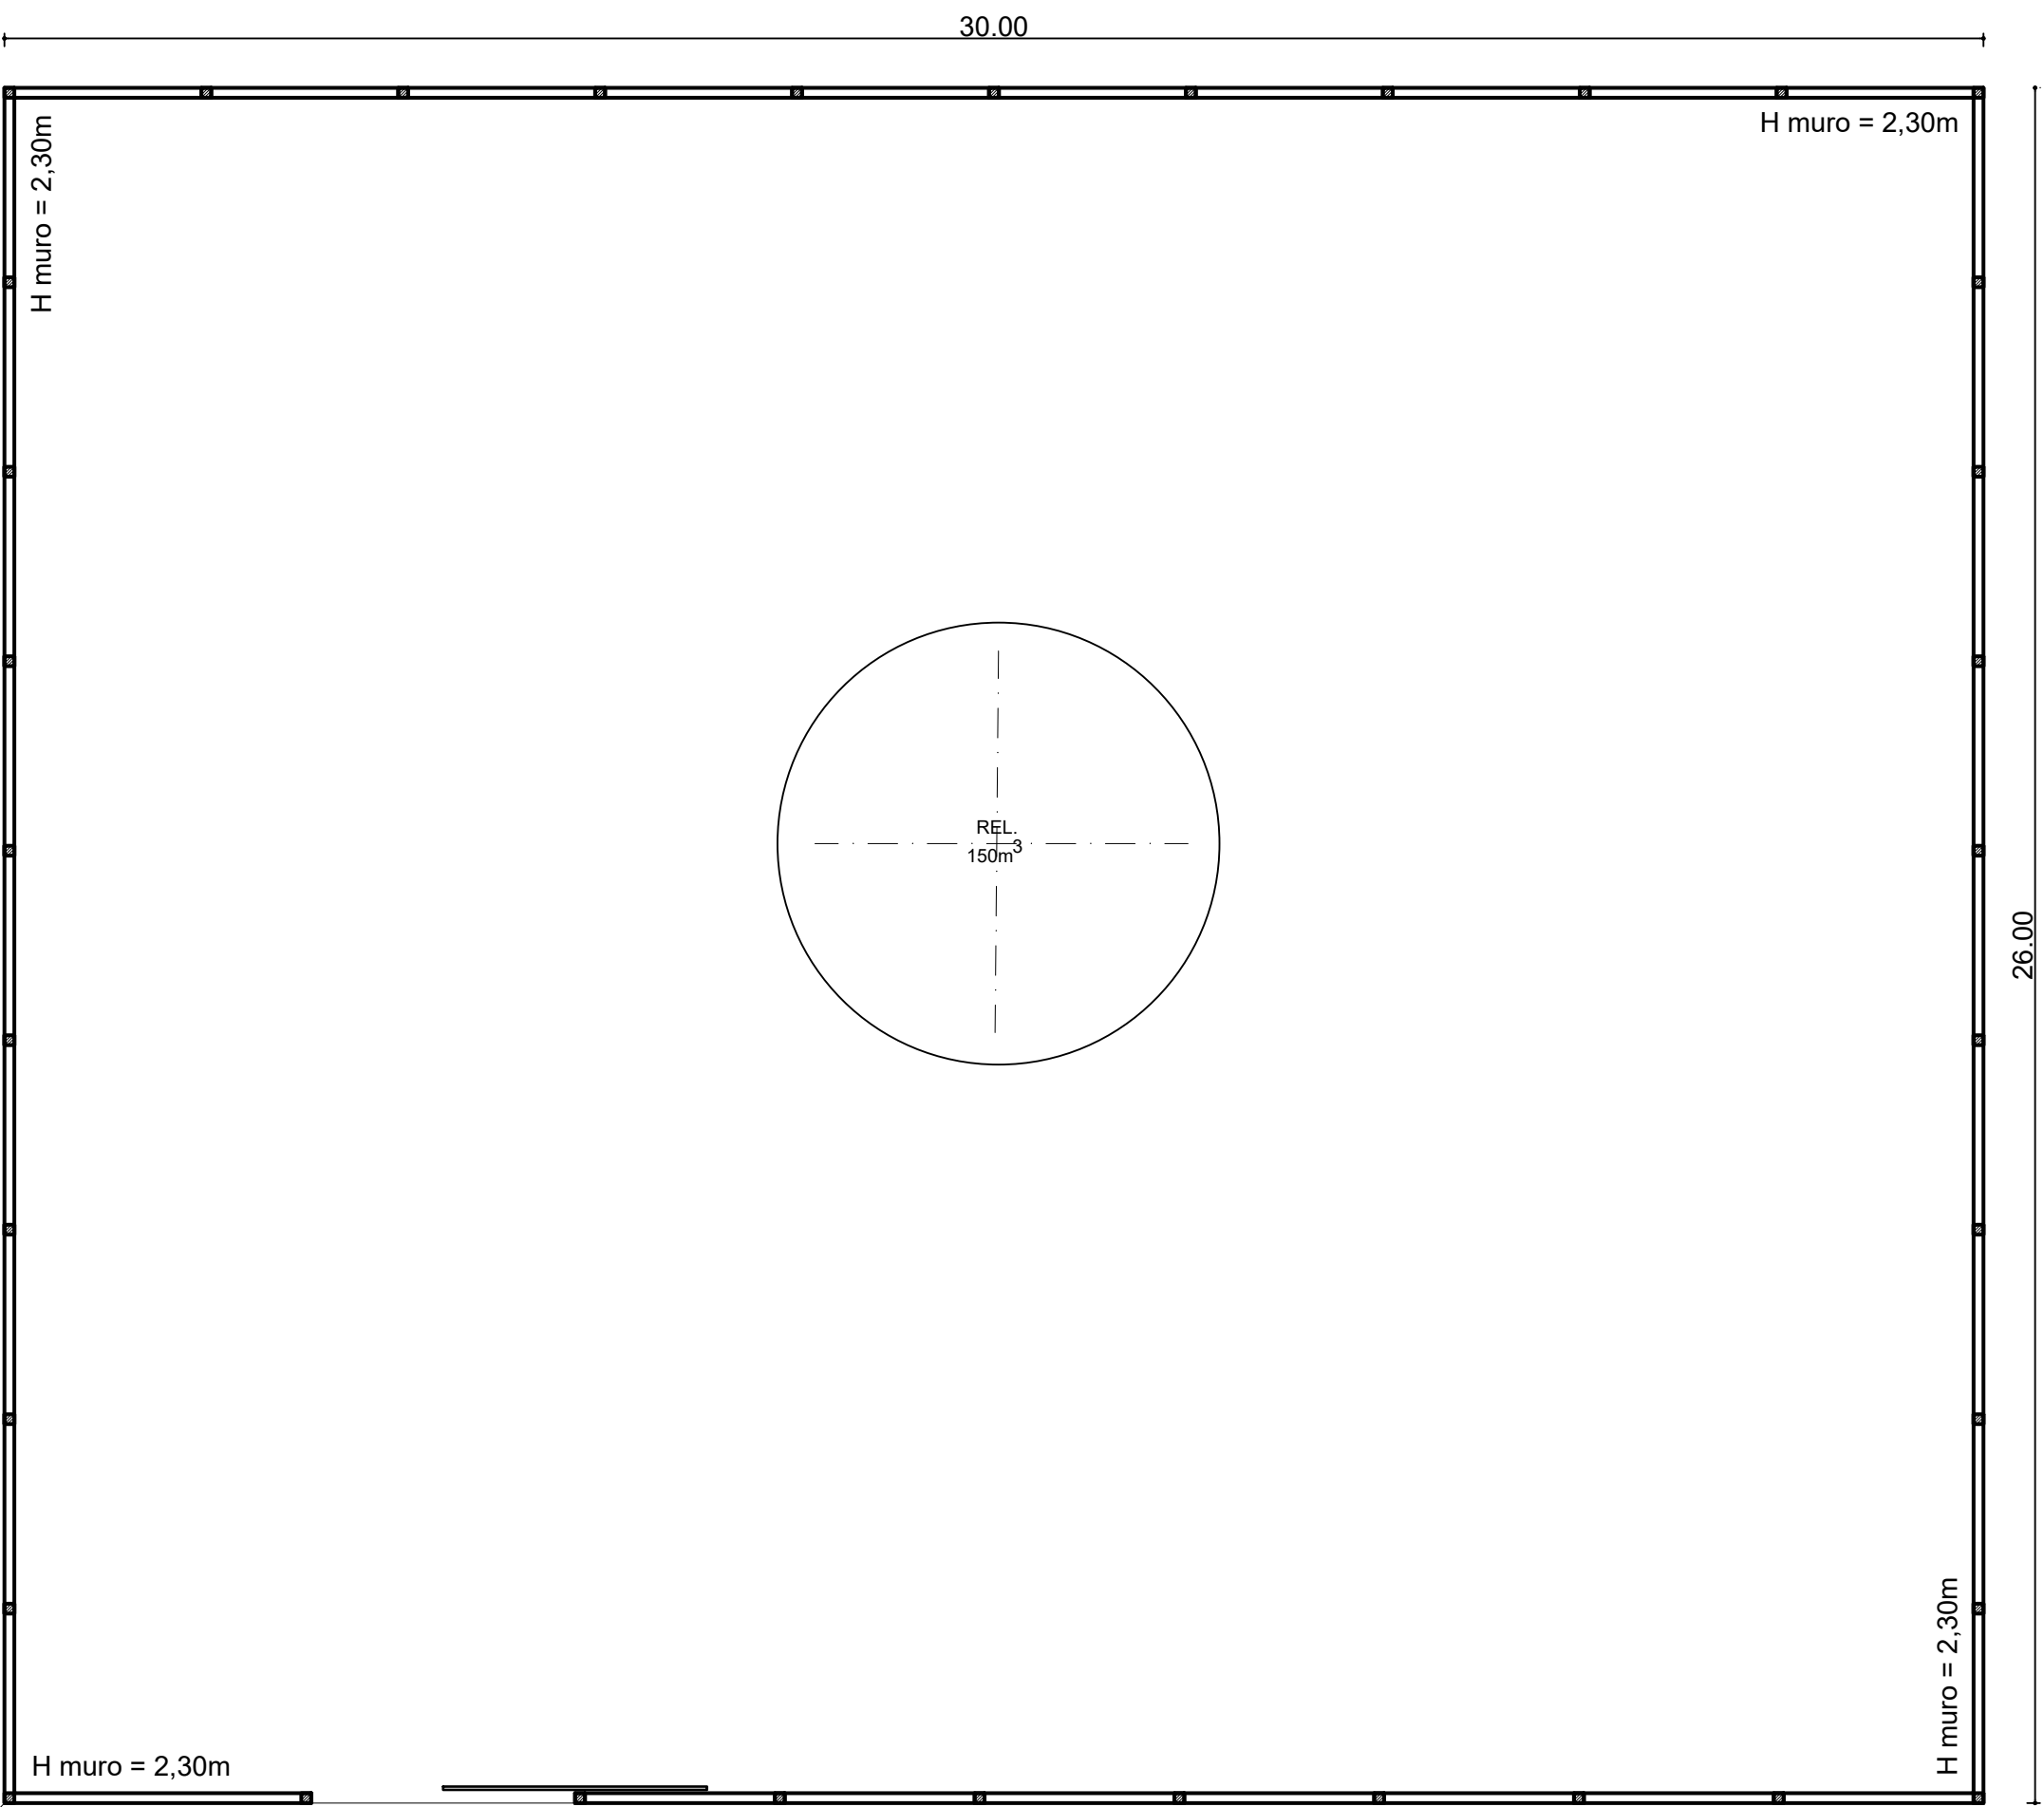

REVISÃO	DESENHO DE REFERENCIA	NOTAS	DESO	EXECUTADO POR	 COMPANHIA DE SANEAMENTO DE SERGIPE			
					MUNICÍPIO: MARUIM			
					RESERVATÓRIO ELEVADO LACHEZ			
					LEVANTAMENTO CADASTRAL			
			ANALISADO	PROJETO	REVISÃO:	ESCALA:	Nº DESO:	Nº FIRMA:
			APROVADO	DESENHO PROJETO		INDICADA	XXX	01/01
			VISTO	APROVAÇÃO				