
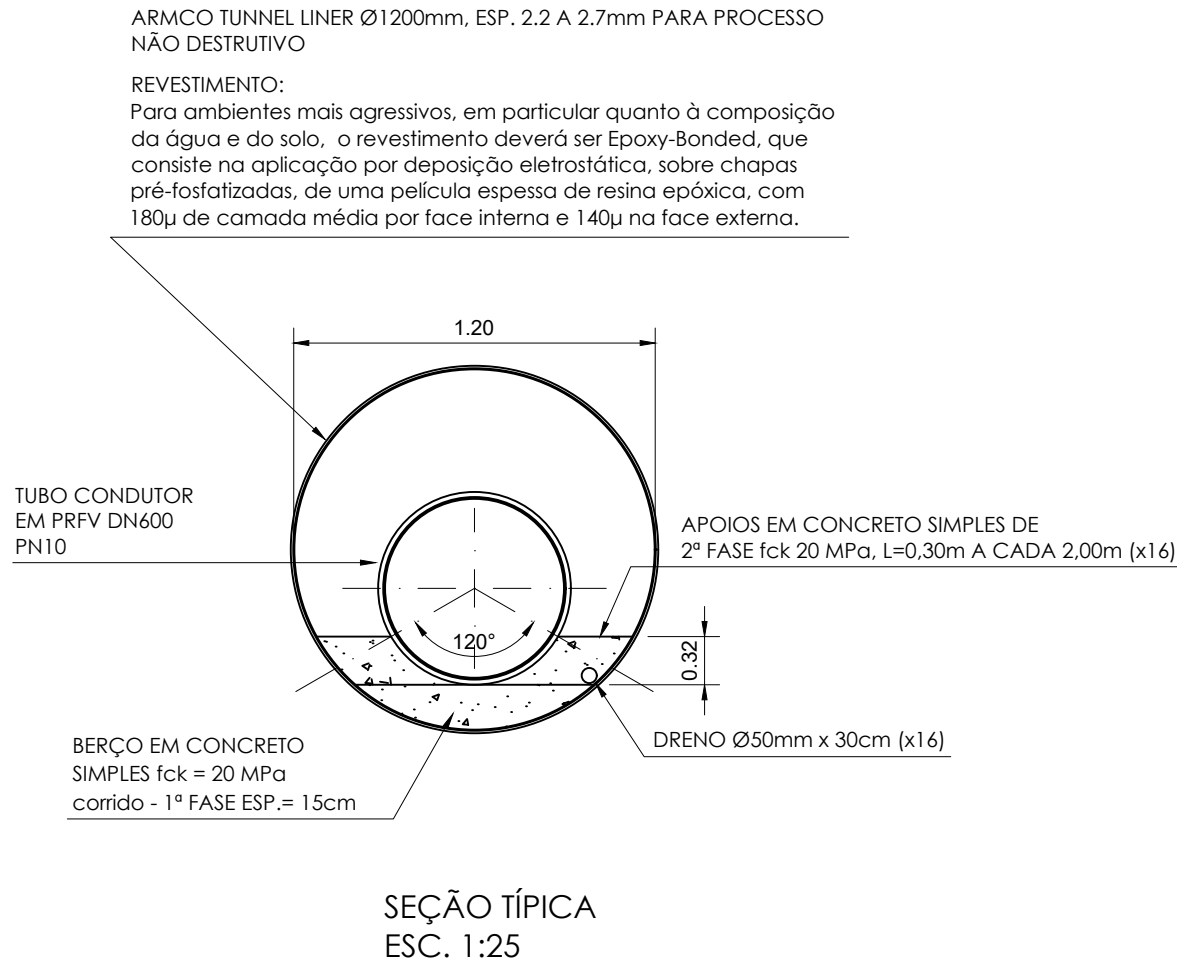
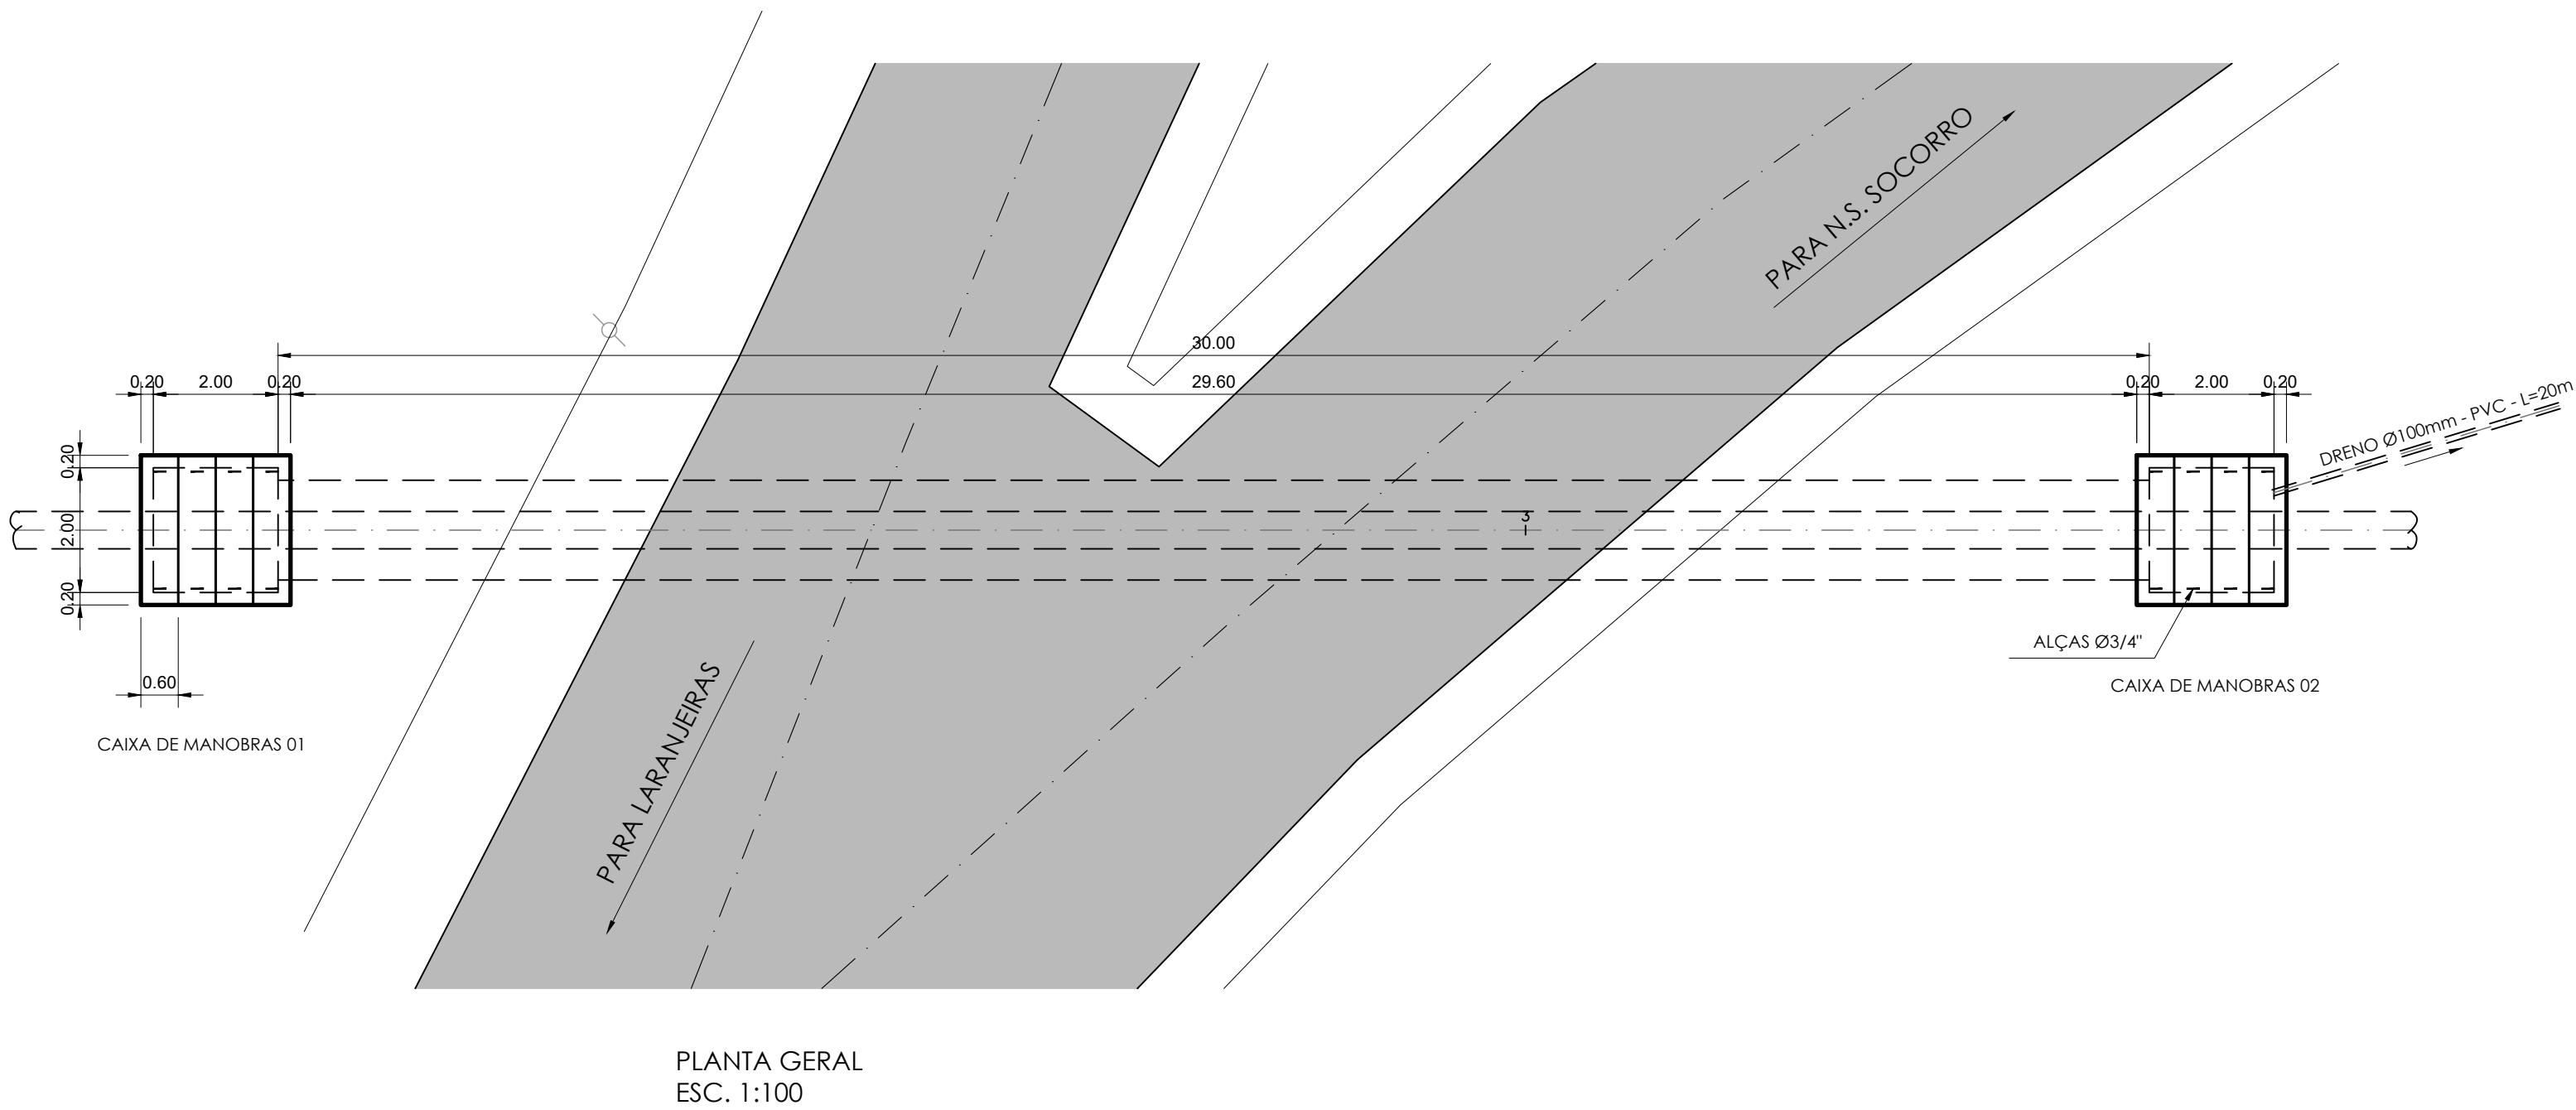


CONFIGURAÇÃO P/ PLOTAGEM			
Nº DA COR	Nº DA PENAL	ESP. DA PENAL	ESP. DA PENAL
1	7	0.90	
2	7	0.10	
3	7	0.40	
4	7	0.70	
5	7	0.50	
6	7	0.20	
7	7	0.25	
9	9	0.20	
20	1	0.20	
21	7	0.15	
30	7	0.30	
100	3	0.30	
150	5	0.25	
170	5	0.50	
252	252	0.20	
ESC. P/ PLOTAR 1=0.10			

RELAÇÃO DE MATERIAIS						
ITEM	DESCRIÇÃO	DN	DN2	PN	COMPRIM.(mm)	QUANTIDADE
1	Luva de correr com junta mecânica JM	600	-	-	-	2
2	R.G. Gaveta oval com balsas e cunha metálica pn10	600	-	-	-	2

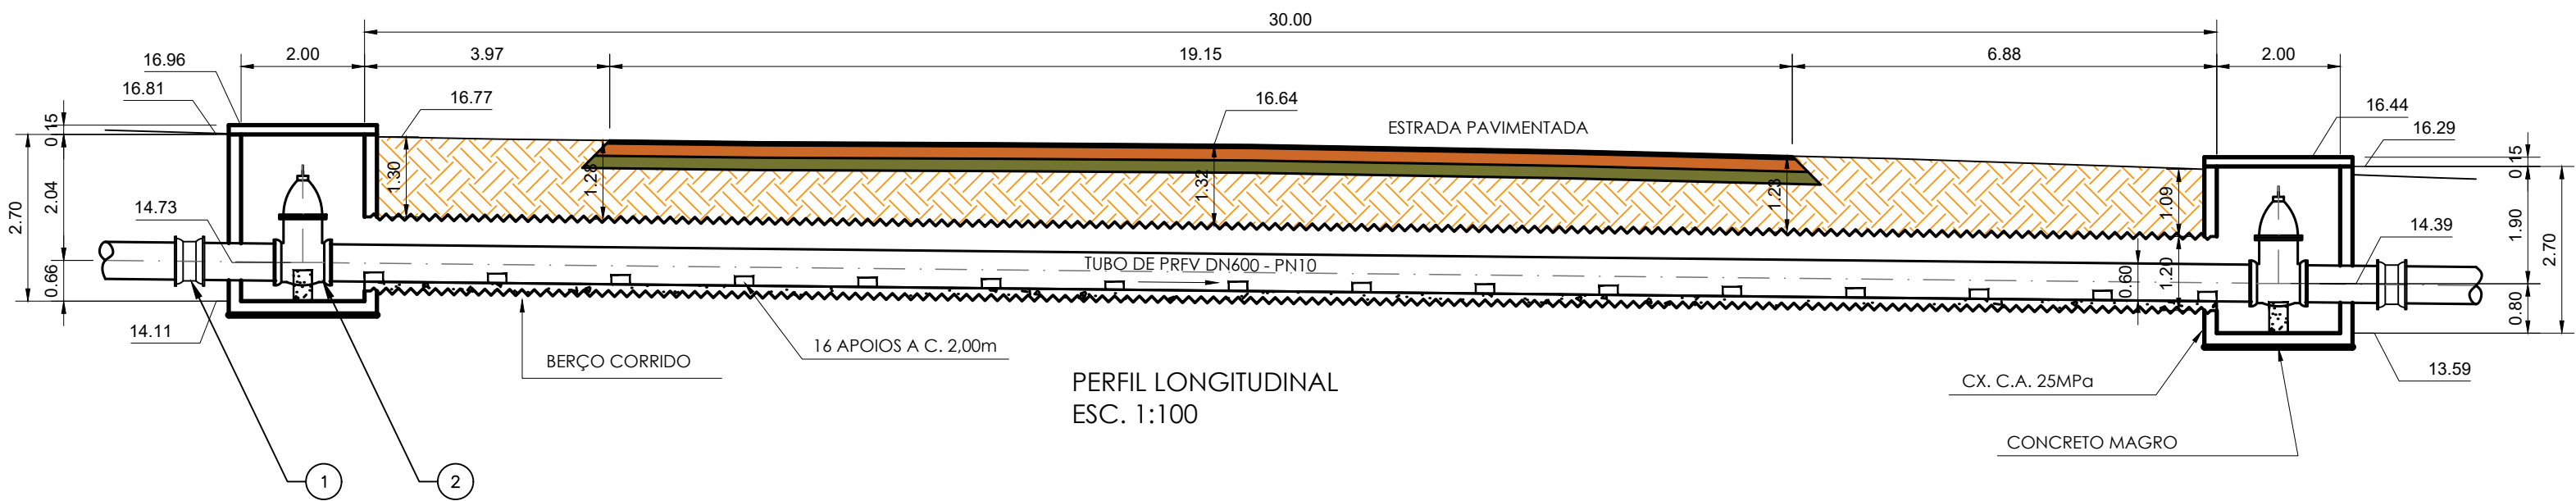

Nº	DATA	REVISÃO	EXECUTADO POR	APROVADO POR	DESO		DESENHO DE REFERÊNCIA		NOTAS	DESO	EXECUTADO POR	COMPANHIA DE SANEAMENTO DE SERGIPE						
					ACEITO	DATA	TÍTULO	NÚMERO				DESENHO	PROJETO	ANALISADO	APROVADO	VISTO	ASSINATURA	REVISÃO
00	AGOSTO/23	EMISSIONAL INICIAL	M.T.C. / JOSÉ JORGE						1 - DIMENSÕES E COTAS EM METRO, SALVO INDICAÇÃO CONTRÁRIA. 2 - ESTAQUEAMENTO DE 20 EM 20 METROS. 3 - BASE CARTOGRÁFICA - SIRGAS 2000.	VISTO E ACEITO ESTA ACEITAÇÃO NÃO ISENTA A CONTRATADA DAS RESPONSABILIDADES E OBRIGAÇÕES CONTIDAS NO CONTRATO		SISTEMA DE ABASTECIMENTO DE ÁGUA DA GRANDE ARACAJU – DERIVAÇÃO ADU. SÃO FRANCISCO/ETA OVIEDO TEIXEIRA ADUTORA DE ÁGUA BRUTA – PROJETO HIDRÁULICO TRAVESSIA SOB RODOVIA – PERFIL LONGITUDINAL, PLANTA GERAL E SEÇÃO TÍPICA						
												DESENHO	TATIANA LOPES	AGO/2023				
												PROJETO	M.T.C. / JOSÉ JORGE	AGO/2023				
												ANALISADO						
												APROVADO						
												VISTO						
												ASSINATURA		AGO/2023				
												NOME						
														</				