
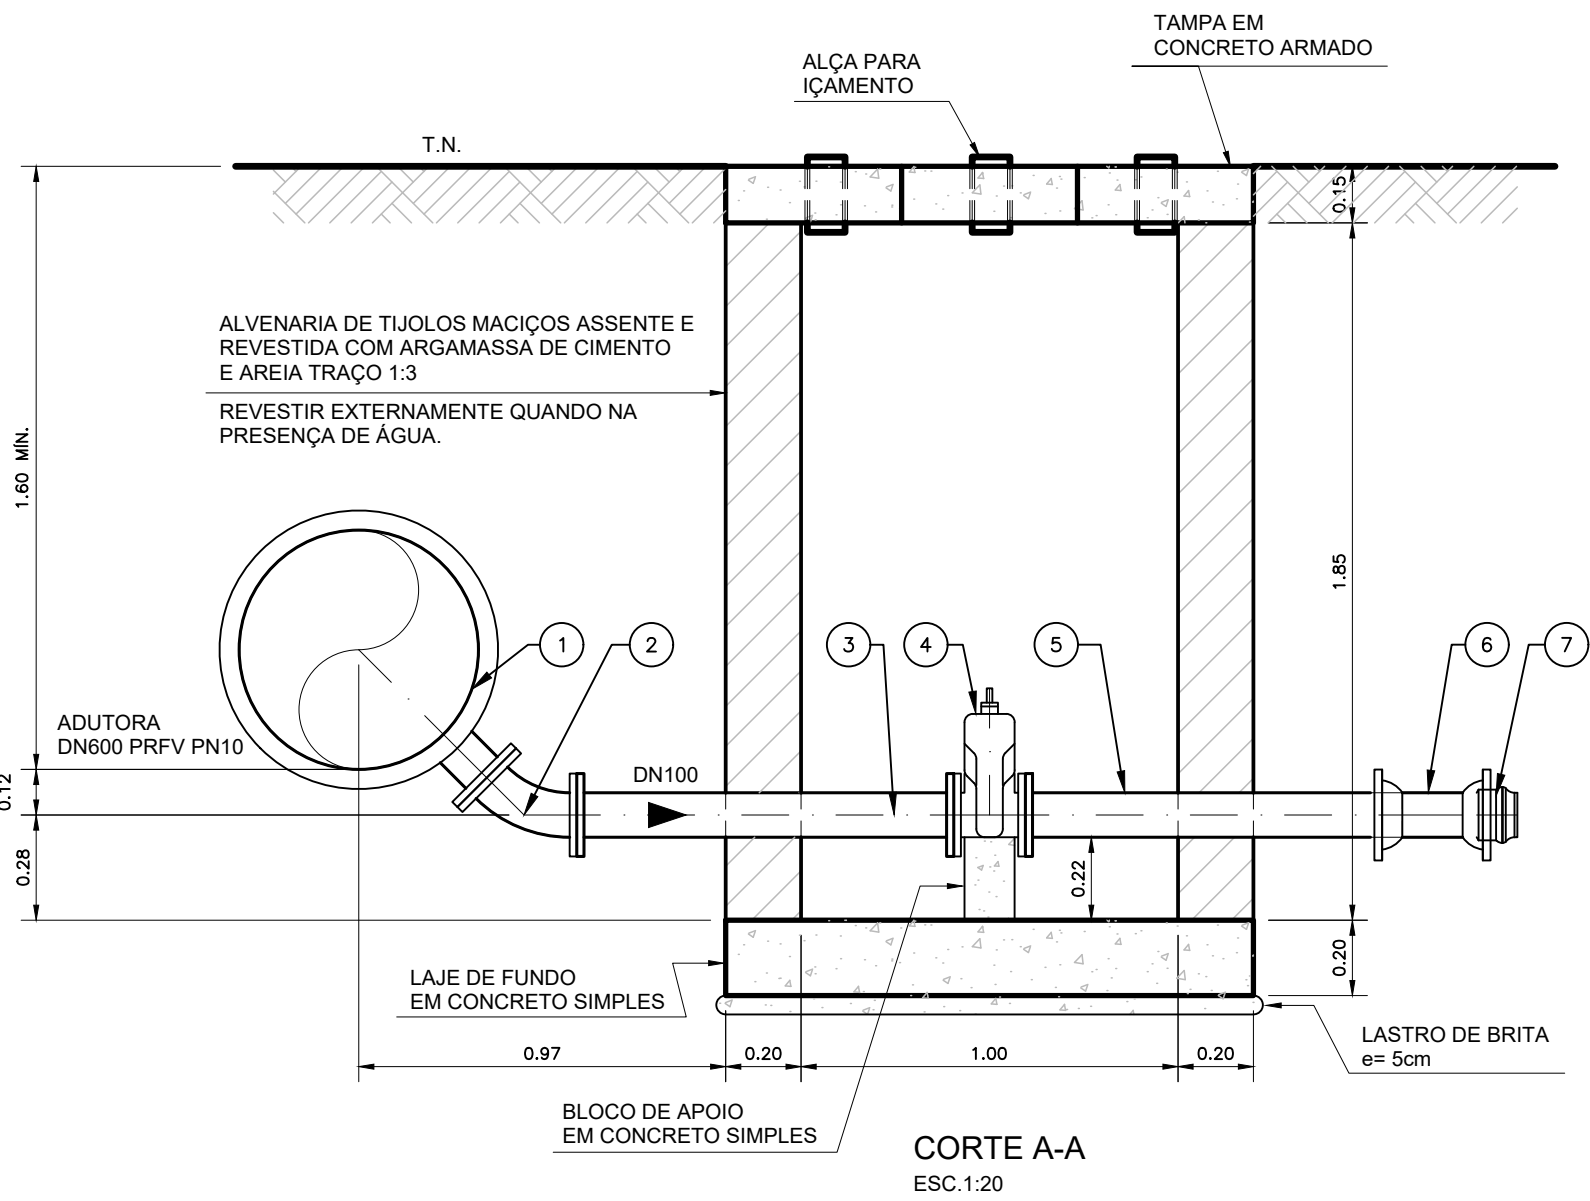




CONFIGURAÇÃO P/ PLOTAGEM			
Nº	Nº DA COR	Nº DA PENAL	ESP. DA PENAL
1	7	10,90	
2	7	0,10	
3	7	0,40	
4	7	0,70	
5	7	0,50	
6	7	0,20	
7	7	0,25	
9	9	0,20	
20	1	0,20	
21	7	0,15	
30	7	0,30	
100	3	0,30	
150	5	0,25	
170	5	0,50	
252	252	0,20	
ESC. P/ PLOTAR 1=0,02			

CAIXA DE DESCARGA (x 05un)

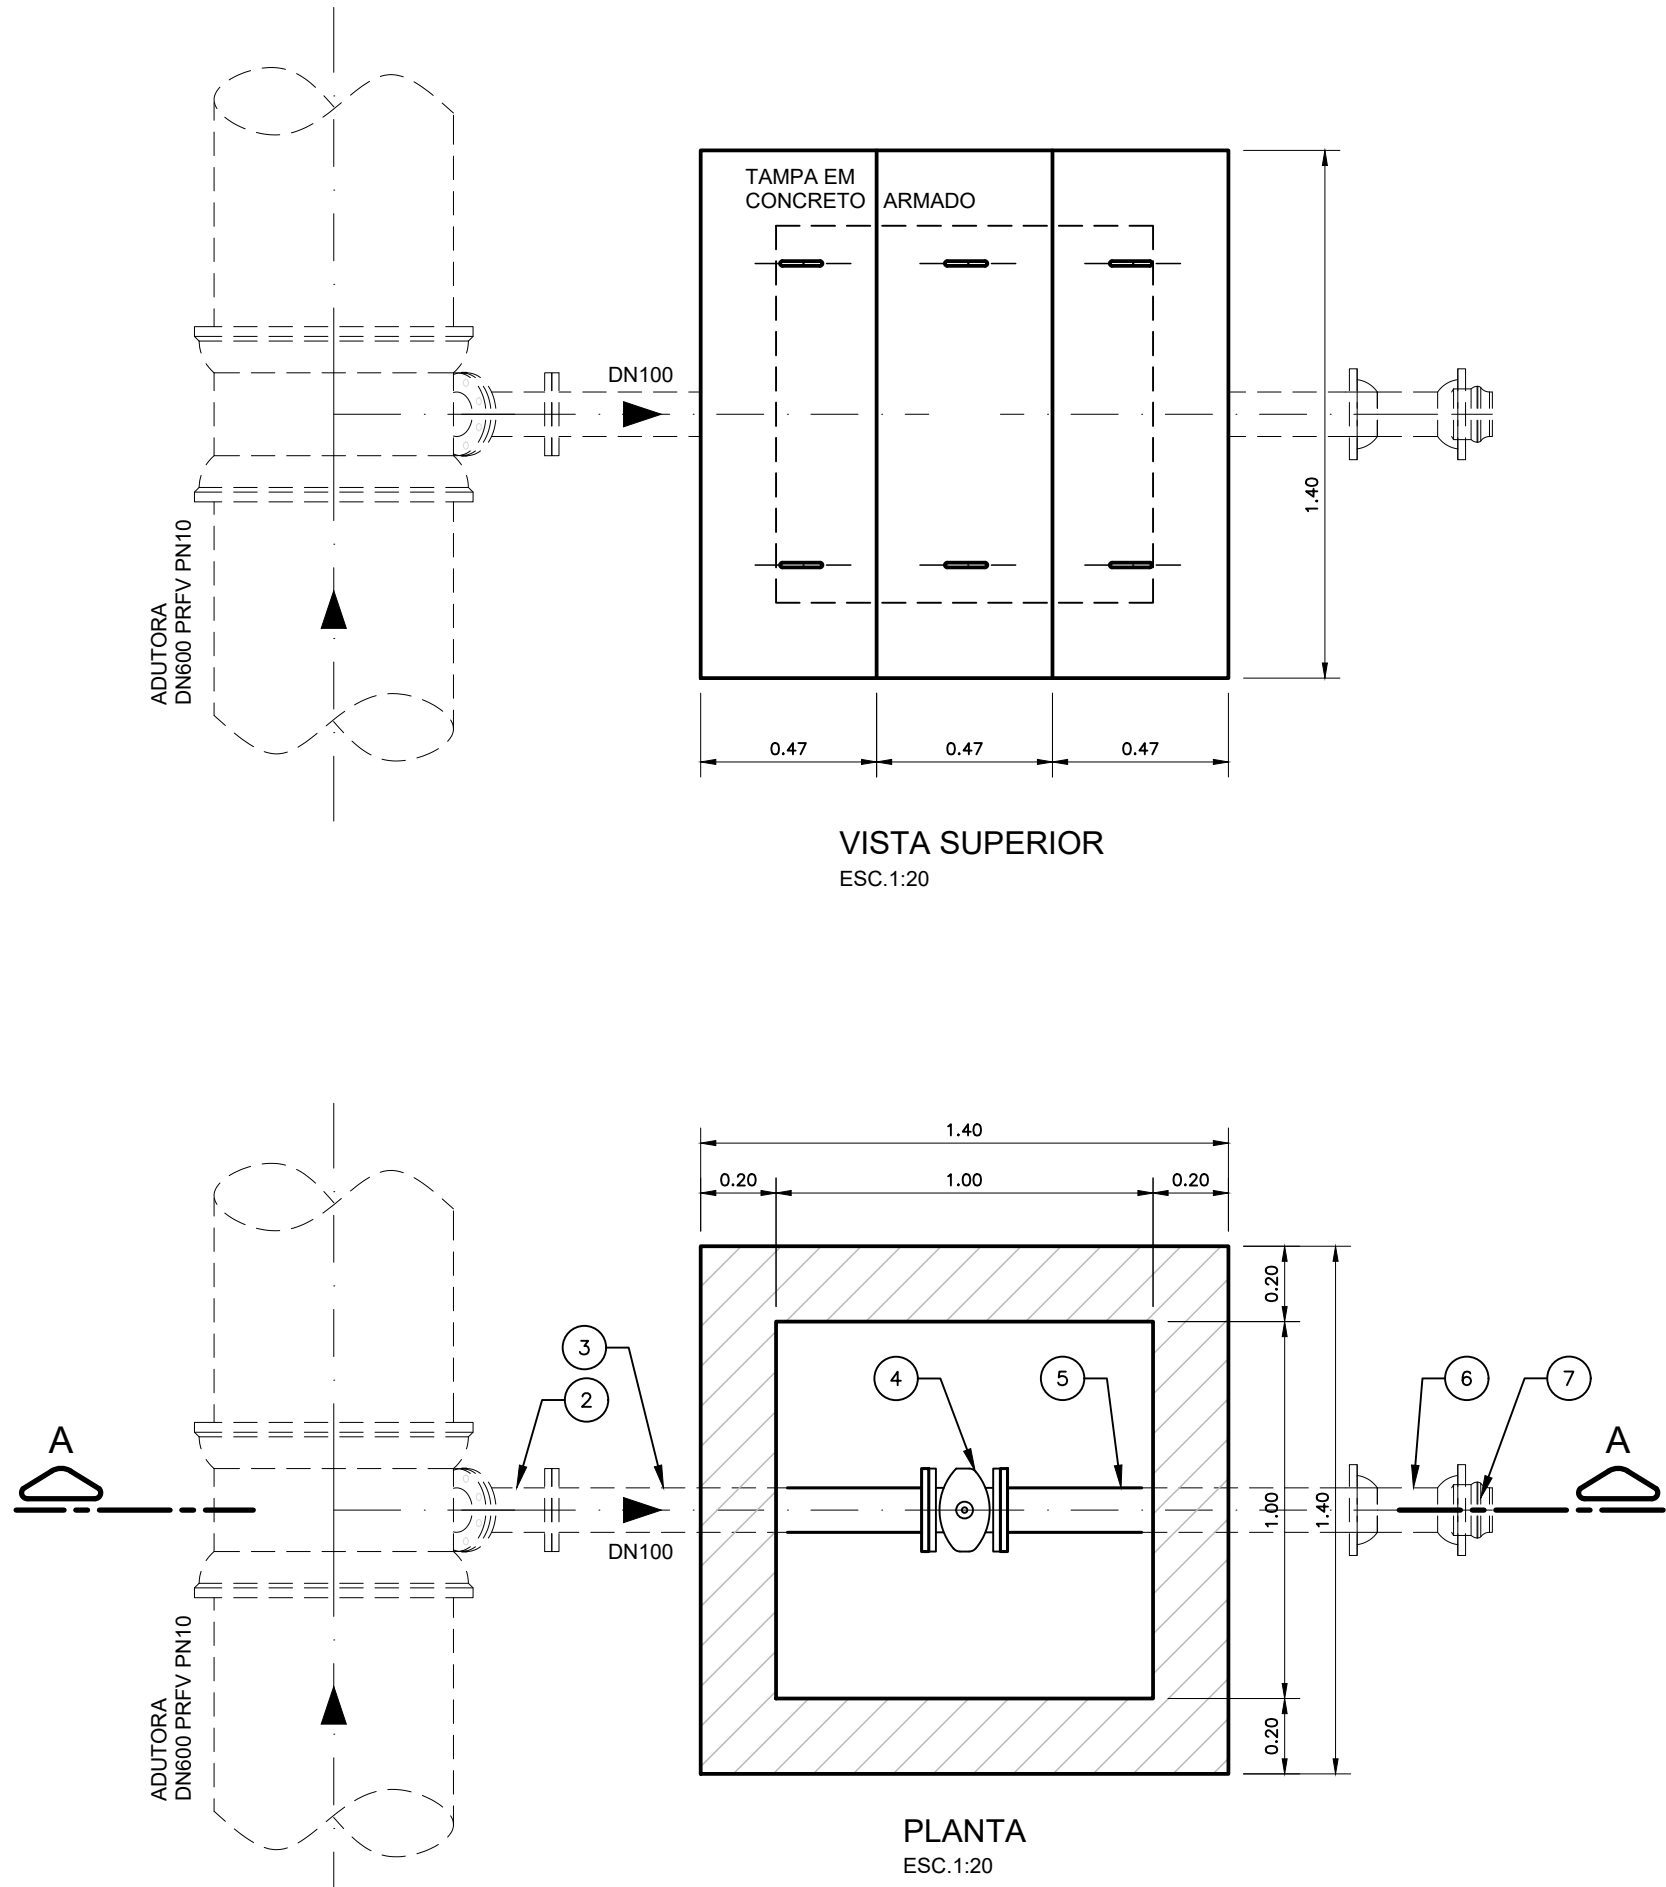



RELAÇÃO DE MATERIAIS: PARA 01 VENTOSA						
ITEM	DESCRIÇÃO	DN	DN2	PN	COMPRIM.(mm)	QUANTIDADE
1	Tê com bolsas e junta elástica JGS e flange	600	100	10	—	1
2	Curva 45° com flanges	100	—	10	—	1
3	Tubo com flanges	100	—	10	1000	1
4	Válvula de gaveta c/ flanges e cunha de borracha corpo curto c/ cabeçote Euro 23	100	—	10	—	1
5	Tubo com flange e ponta para junta elástica JGS	100	—	10	1000	1
6	Luva de correr com junta mecânica JM	100	—	—	—	1
7	Adaptador JGS — Linha Kiliko	100	100	—	—	1

CAIXA DE VENTOSA (x 06un)

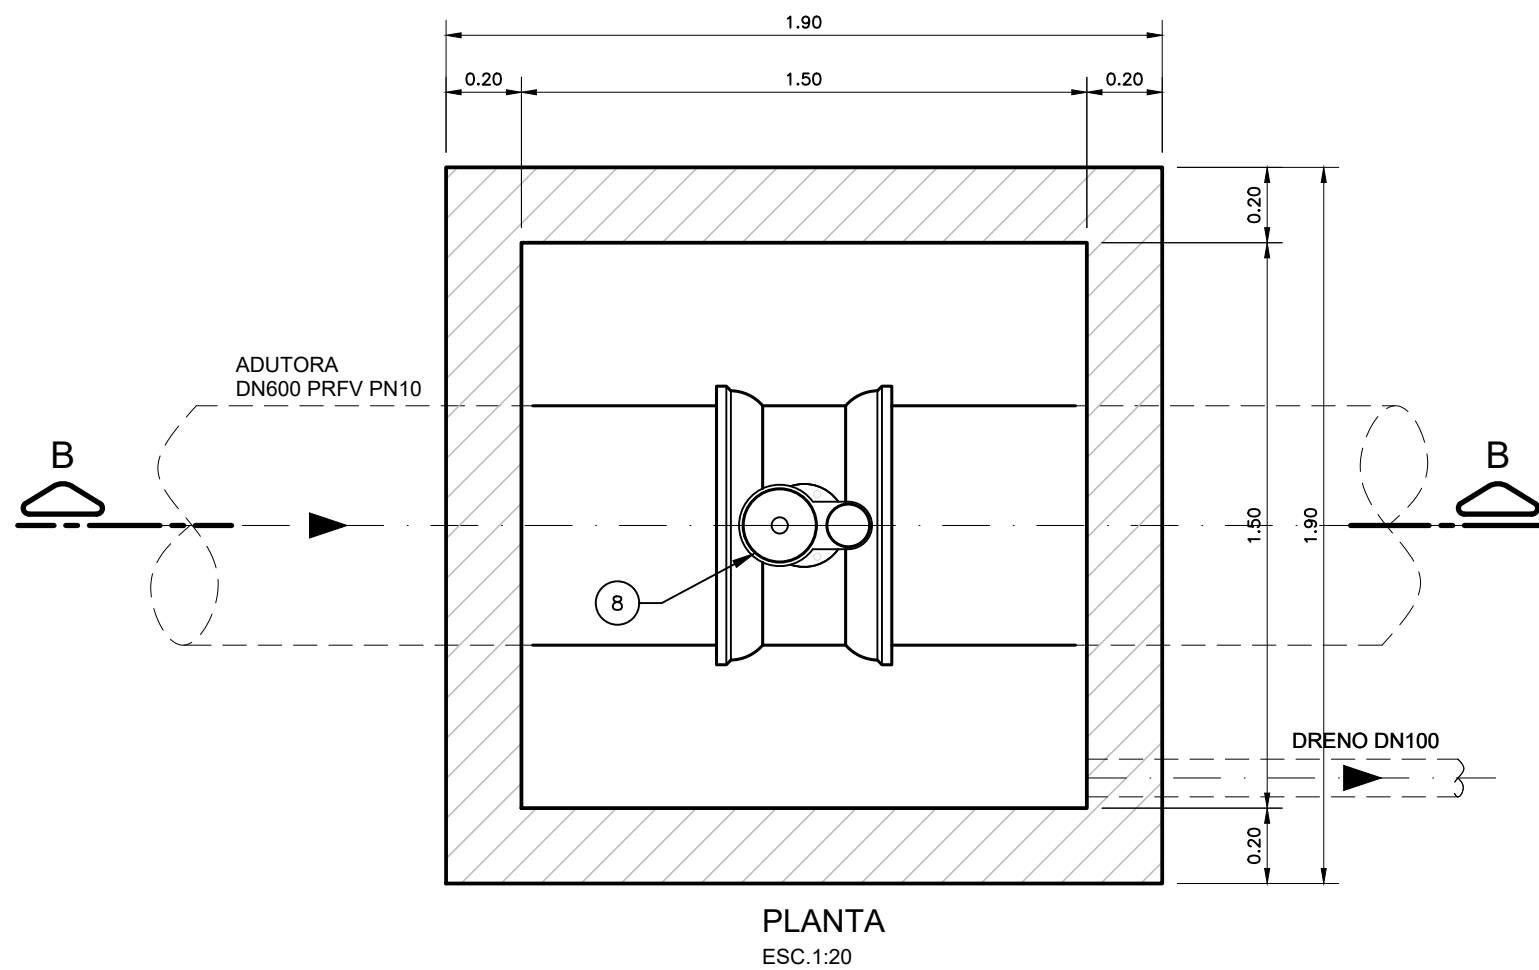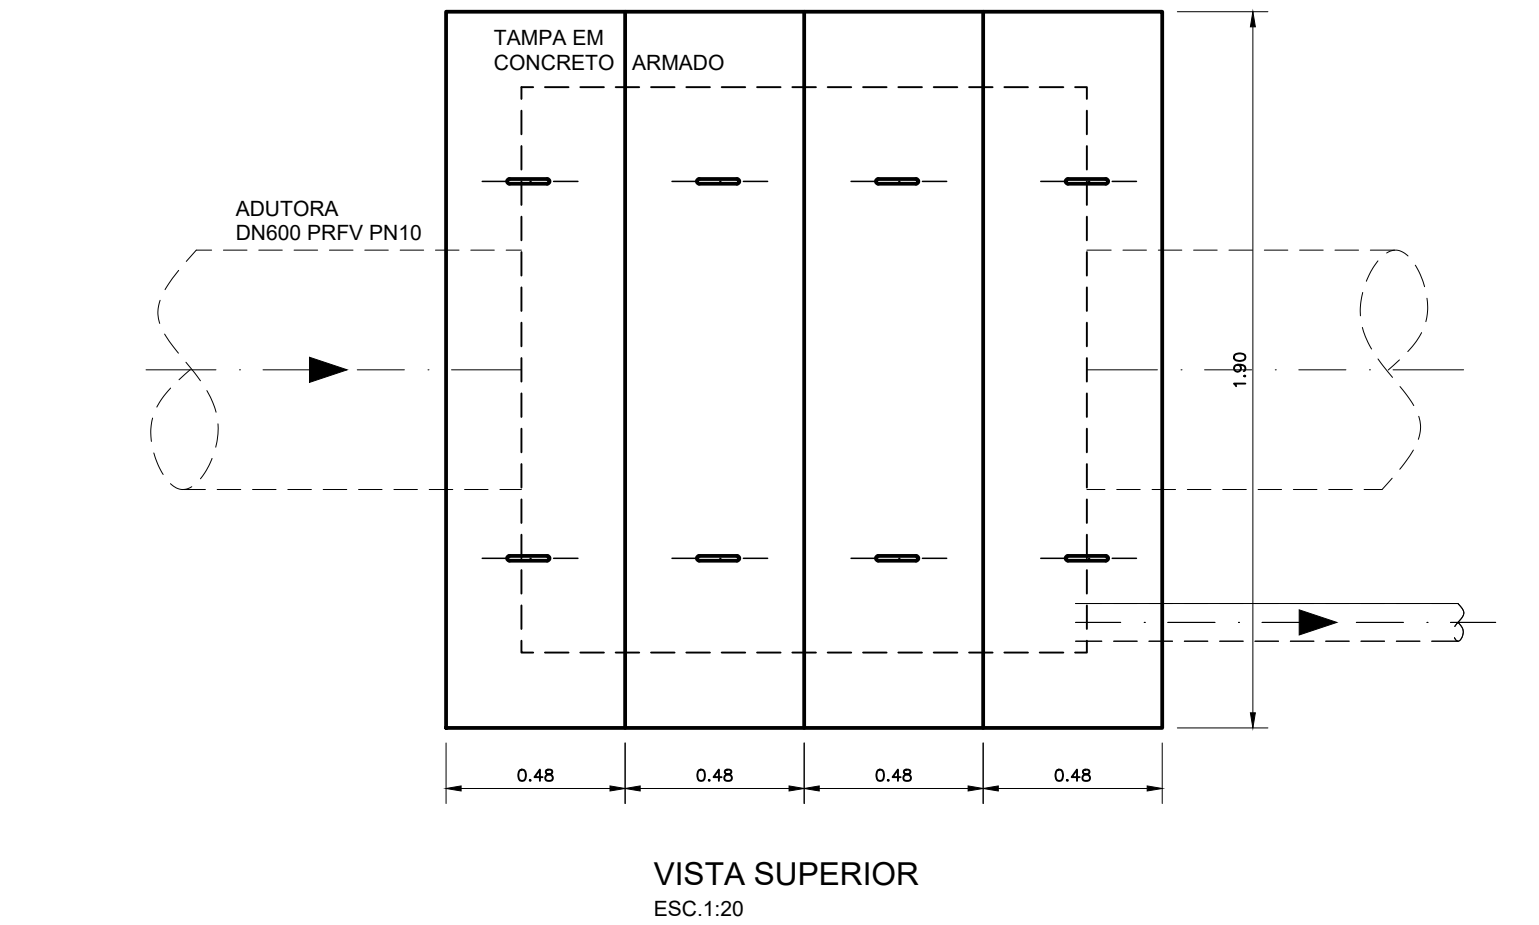

RELAÇÃO DE MATERIAIS: PARA 01 DESCARGA						
ITEM	DESCRIÇÃO	DN	DN2	PN	COMPRIM.(mm)	QUANTIDADE
1	Tê com bolsas e junta elástica JGS e flange	600	100	10	—	1
4	Válvula de gaveta c/ flanges e cunha de borracha corpo curto c/ cabeçote Euro 23	100	—	10	—	1
8	Ventosa tríplice função	100	—	10	—	1

CAIXA DE VÁLVULA DE MANOBRA (x 02un)

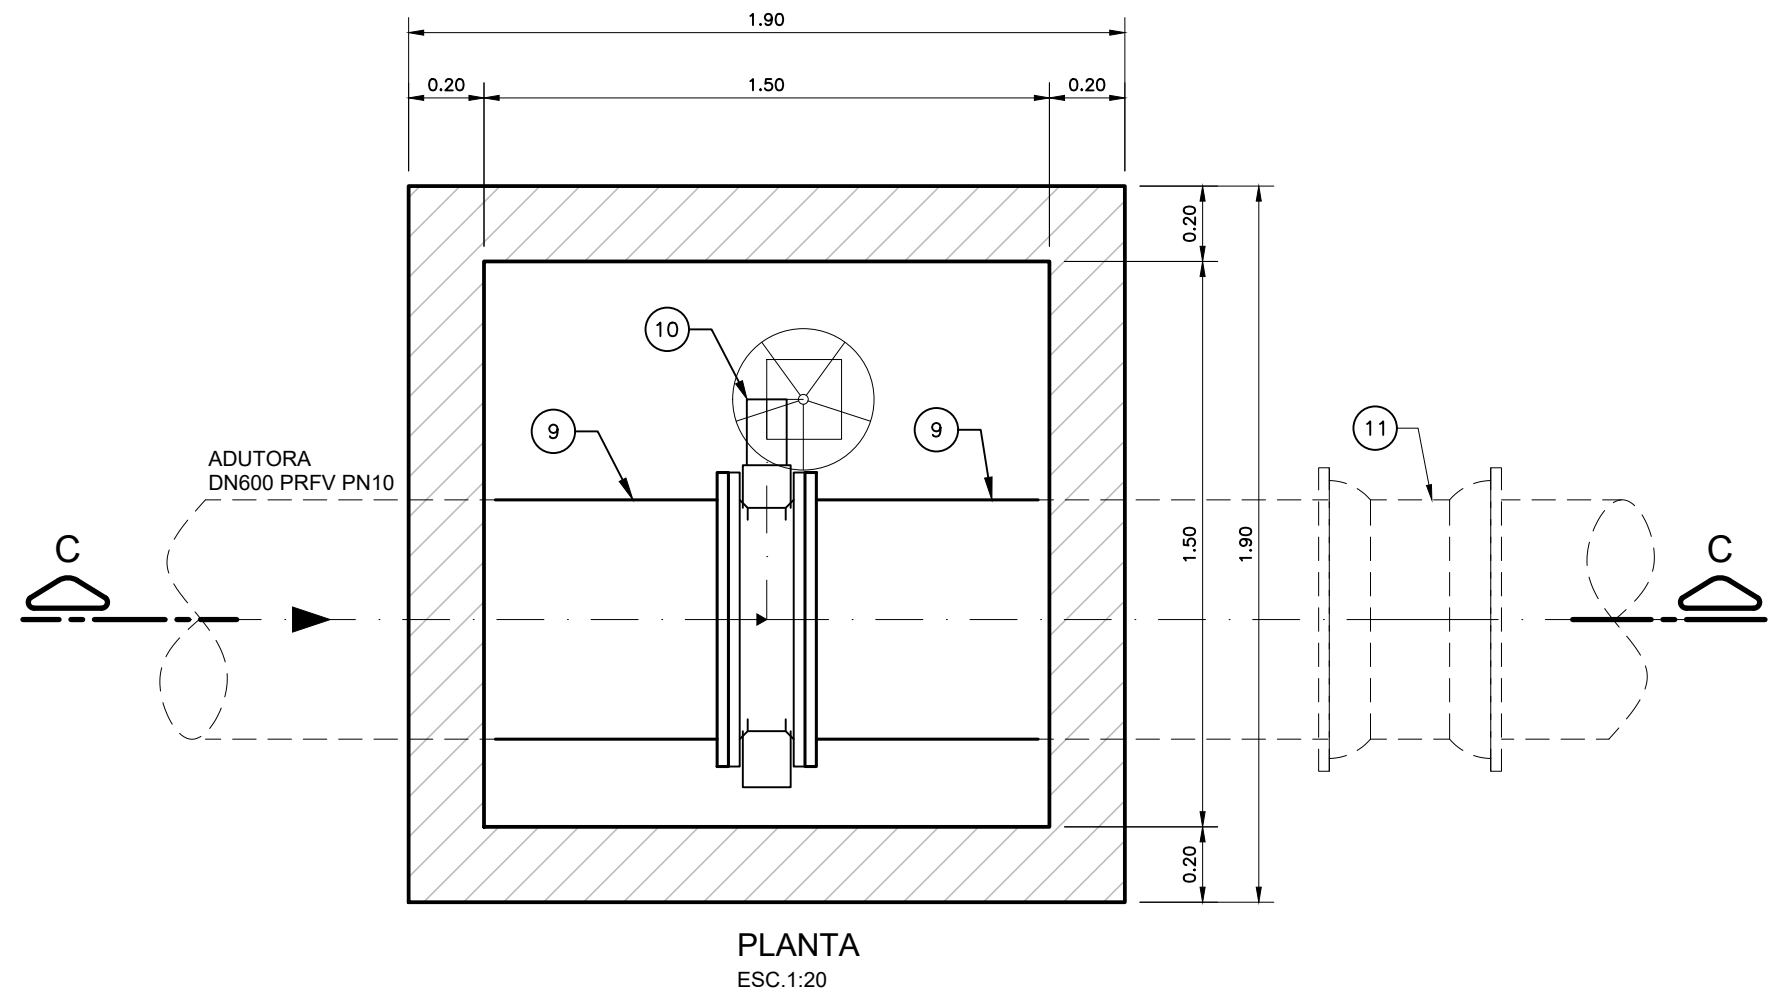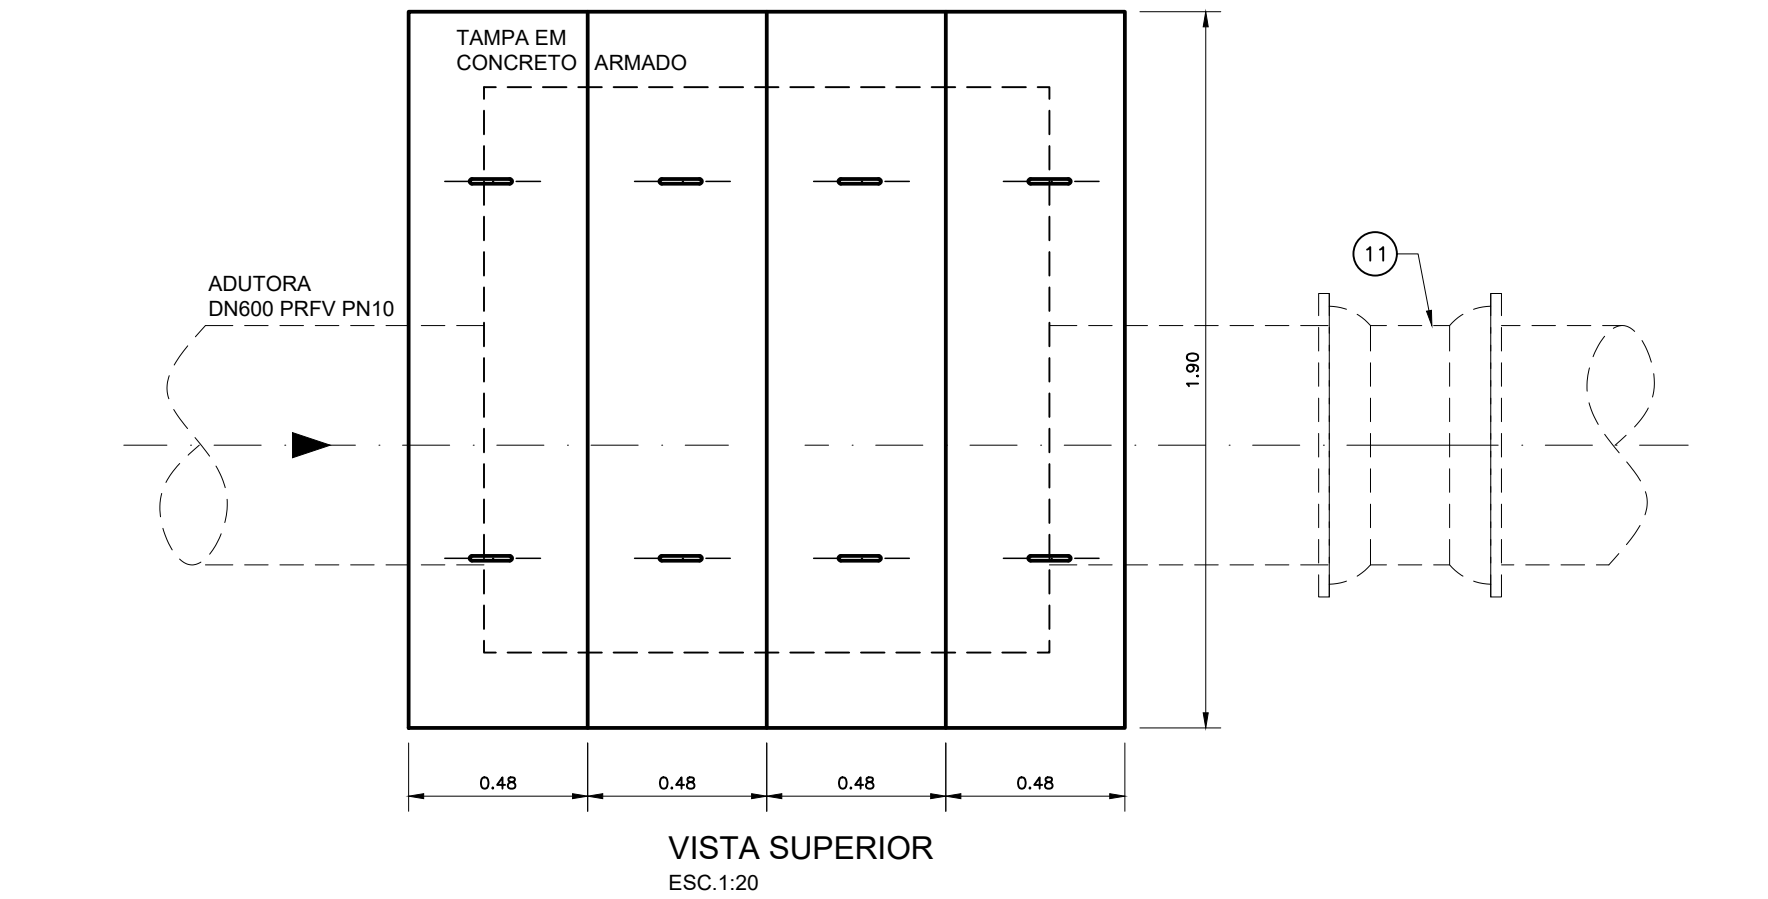

RELAÇÃO DE MATERIAIS: PARA 01 VÁLVULA DE MANOBRA						
ITEM	DESCRIÇÃO	DN	DN2	PN	COMPRIM.(mm)	QUANTIDADE
9	Tubo com flange e ponta para junta elástica JGS	600	—	10	1500	2
10	Válvula borboleta com flanges e volante na posição 1	600	—	10	—	1
11	Luva de correr PRFV	600	—	—	—	2

Nº	DATA	REVISÃO	EXECUTADO POR	APROVADO POR	DESO		DESENHO DE REFERÊNCIA	NOTAS	DESO	EXECUTADO POR	COMPANHIA DE SANEAMENTO DE SERGIPE				
					ACEITO	DATA									
00	AGOSTO/23	EMIÇÃO INICIAL	M.T.C. / JOSÉ JORGE					1 - DIMENSÕES E COTAS EM METRO, SALVO INDICAÇÃO CONTRÁRIA.	VISTO E ACEITO ESTA ACEITAÇÃO NÃO ISENTA A CONTRATADA DAS RESPONSABILIDADES E OBRIGAÇÕES CONTIDAS NO CONTRATO		SISTEMA DE ABASTECIMENTO DE ÁGUA DA GRANDE ARACAJU - DERIVAÇÃO ADU. SÃO FRANCISCO/ETA OVIDÉO TEIXEIRA ADUTORA DE ÁGUA BRUTA - PROJETO HIDRÁULICO VENTOSA, DESCARGA E VÁLVULA DE MANOBRAS - PLANTA, CORTE E VISTA SUPERIOR				
									ANALISADO	DESENHO					
									PROJETO	TATIANA LOPES					
									ASSINATURA	M.T.C. / JOSÉ JORGE					
									APPROVADO	AGOSTO/2023					
									REVISÃO	AGOSTO/2023					
									ESCALA	1:20					
									Nº DESO	PC-23-123					
									Nº FIRMA						