

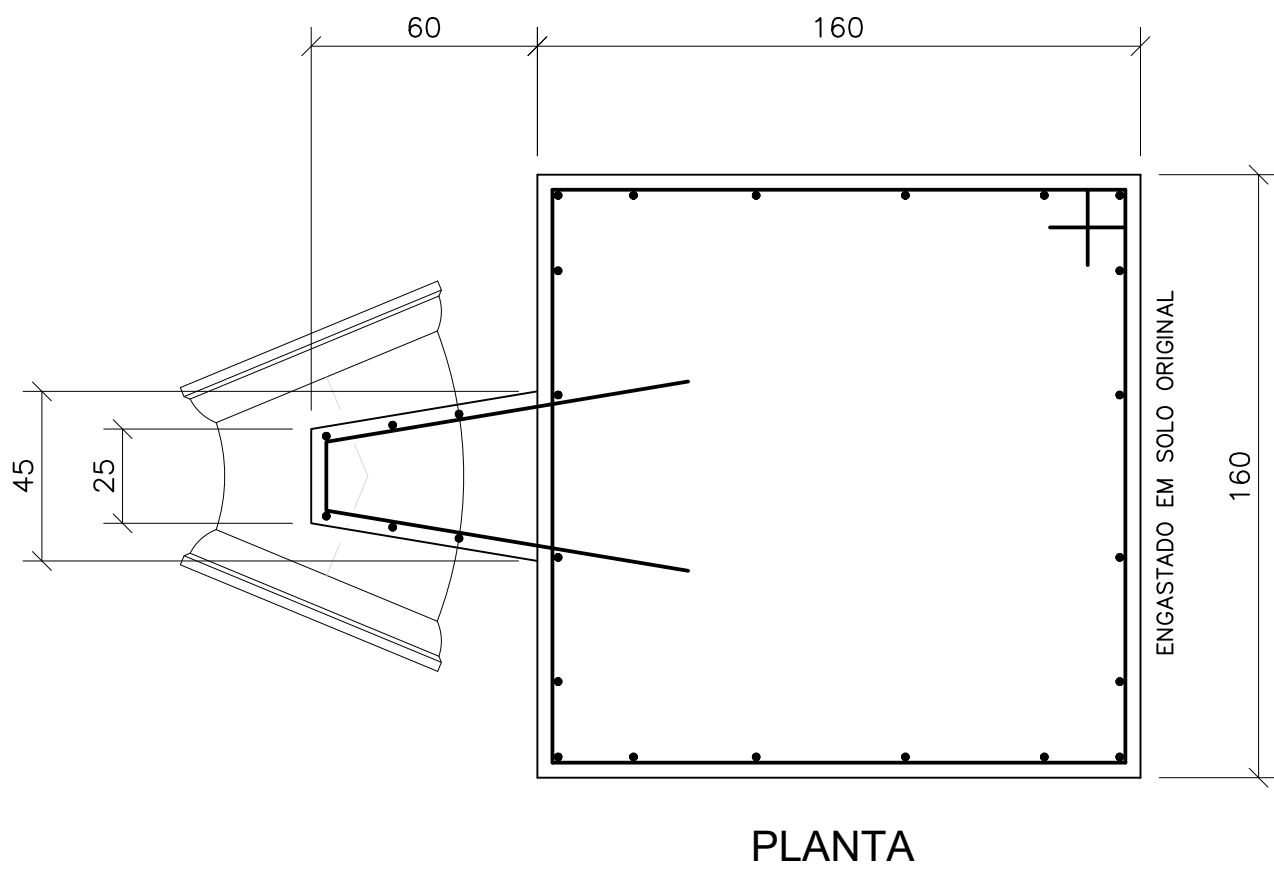
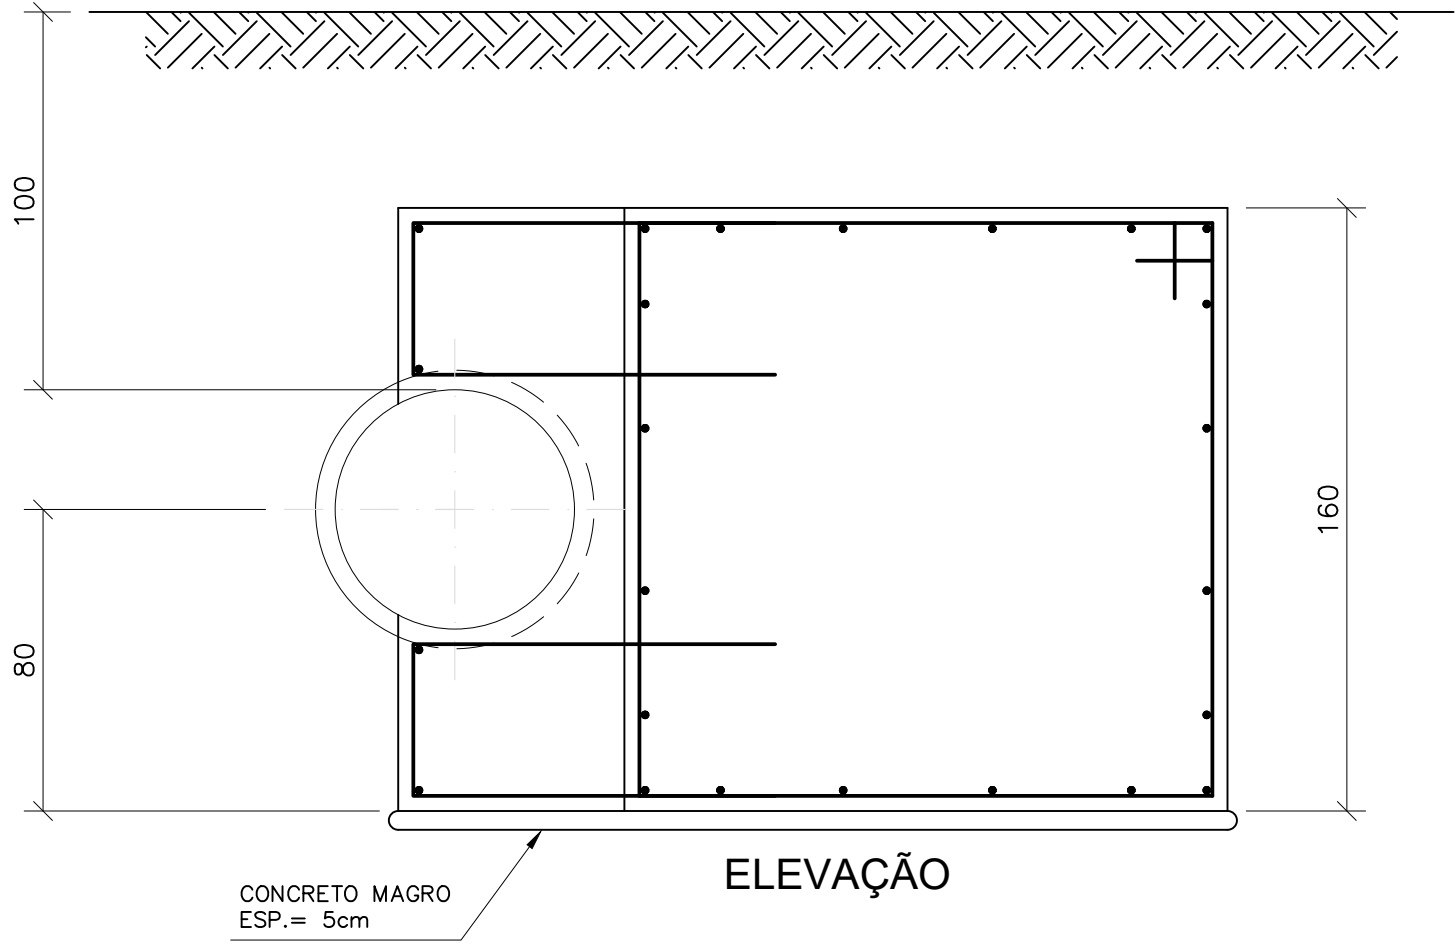


CONFIGURAÇÃO P/ PLOTAGEM			
Nº	Nº DA COR	Nº DA PENAL	ESP. DA PENAL
1	7	0,90	
2	7	0,10	
3	7	0,40	
4	7	0,70	
5	7	0,50	
6	7	0,20	
7	7	0,25	
9	9	0,20	
20	1	0,20	
21	7	0,15	
30	7	0,30	
100	3	0,30	
150	5	0,25	
170	5	0,50	
252	252	0,20	
ESC. P/ PLOTAR 1=0,02			



BLOCO DE ANCORAGEM TIPO T1 (160x160x160) - C45°
(x 01 unidade)

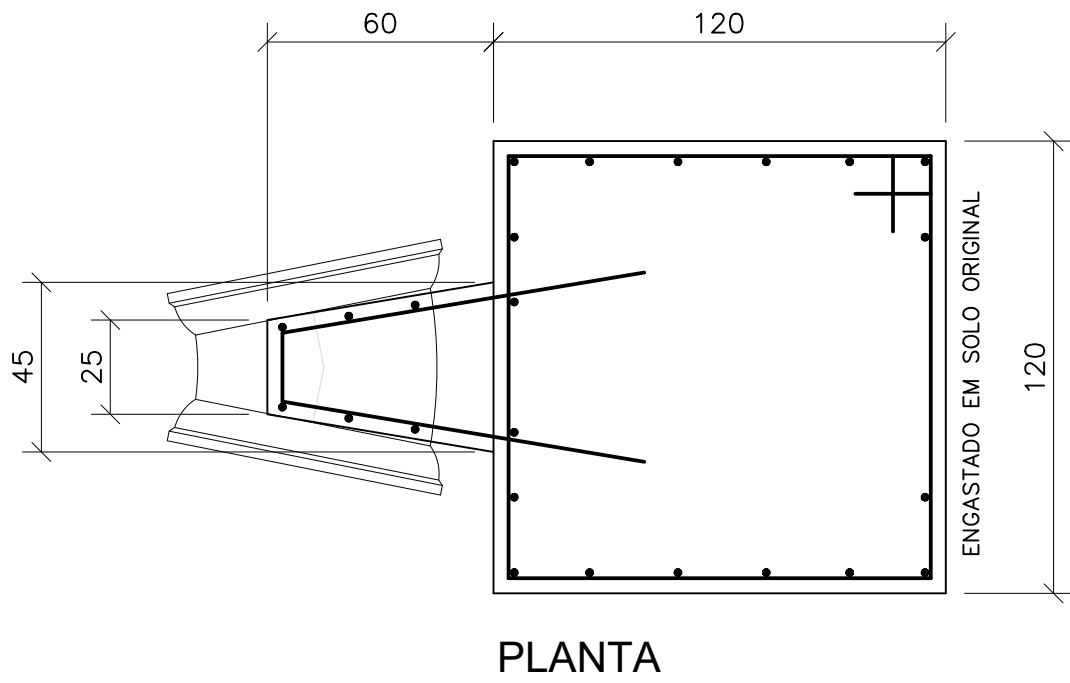

BLOCO DE ANCORAGEM TIPO T2 (120x120x120) - C22°30'
(x 30 unidades)

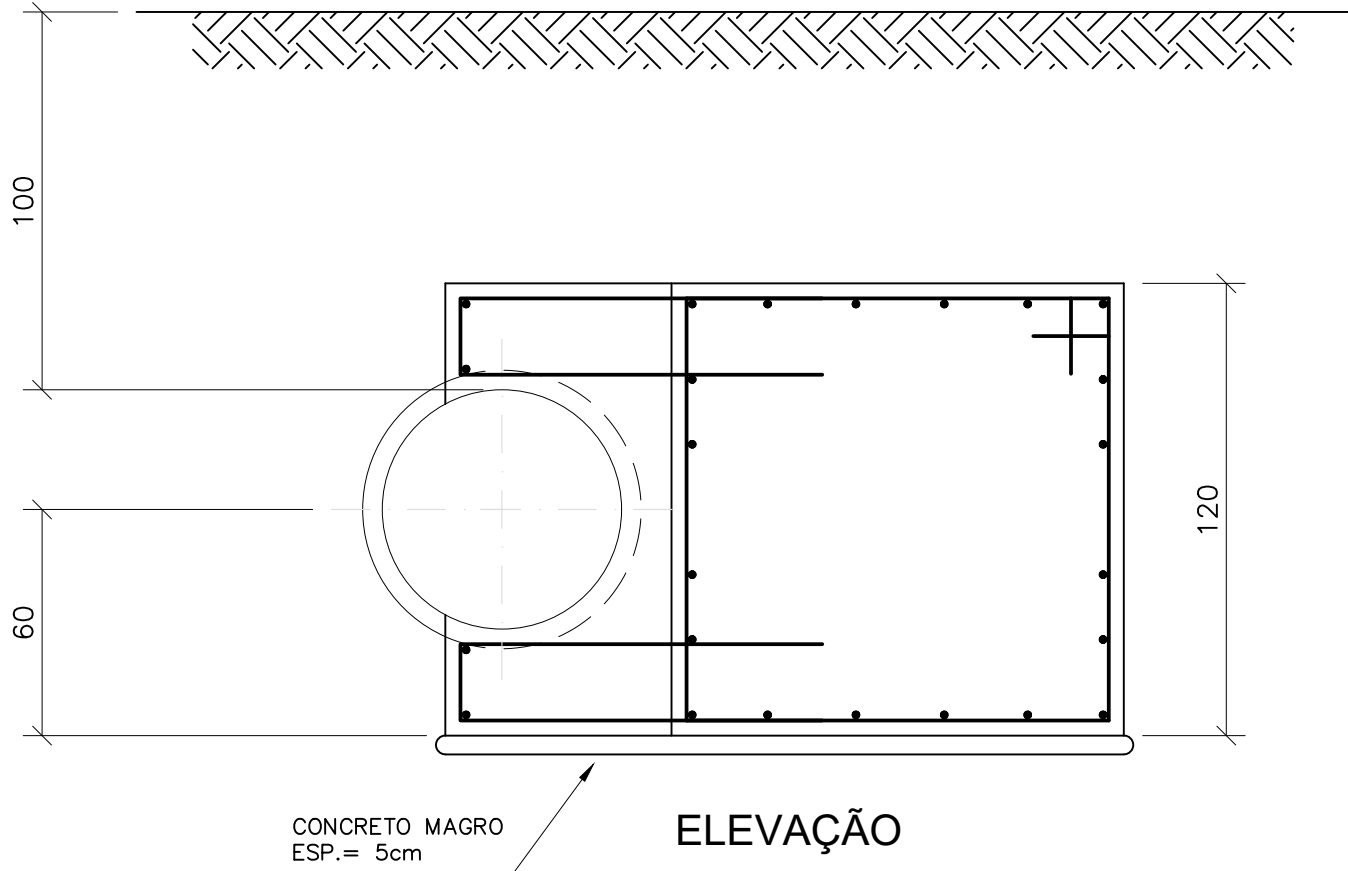

BLOCO DE ANCORAGEM TIPO T3 (100x100x100) - C11°15'
(x 29 unidades)

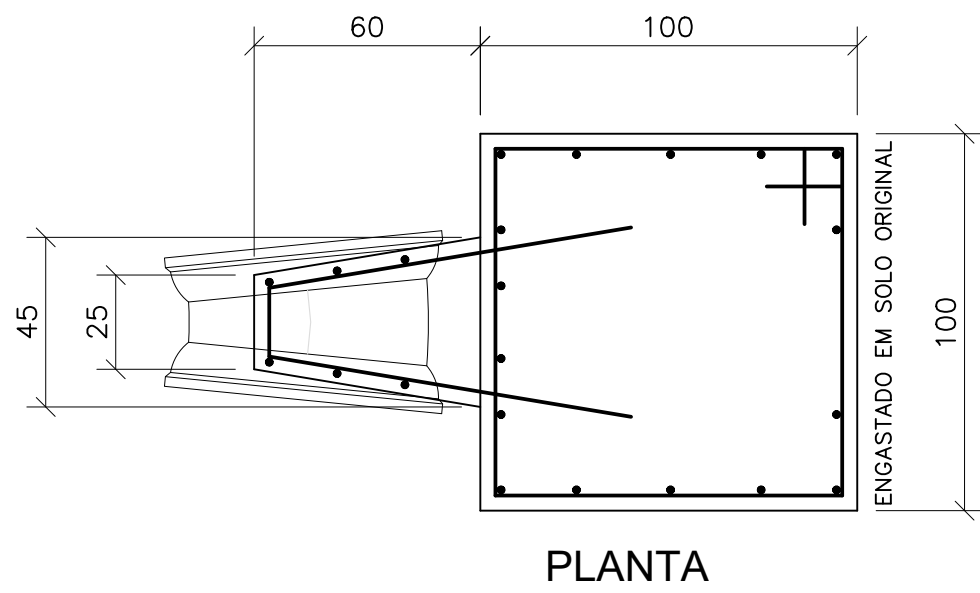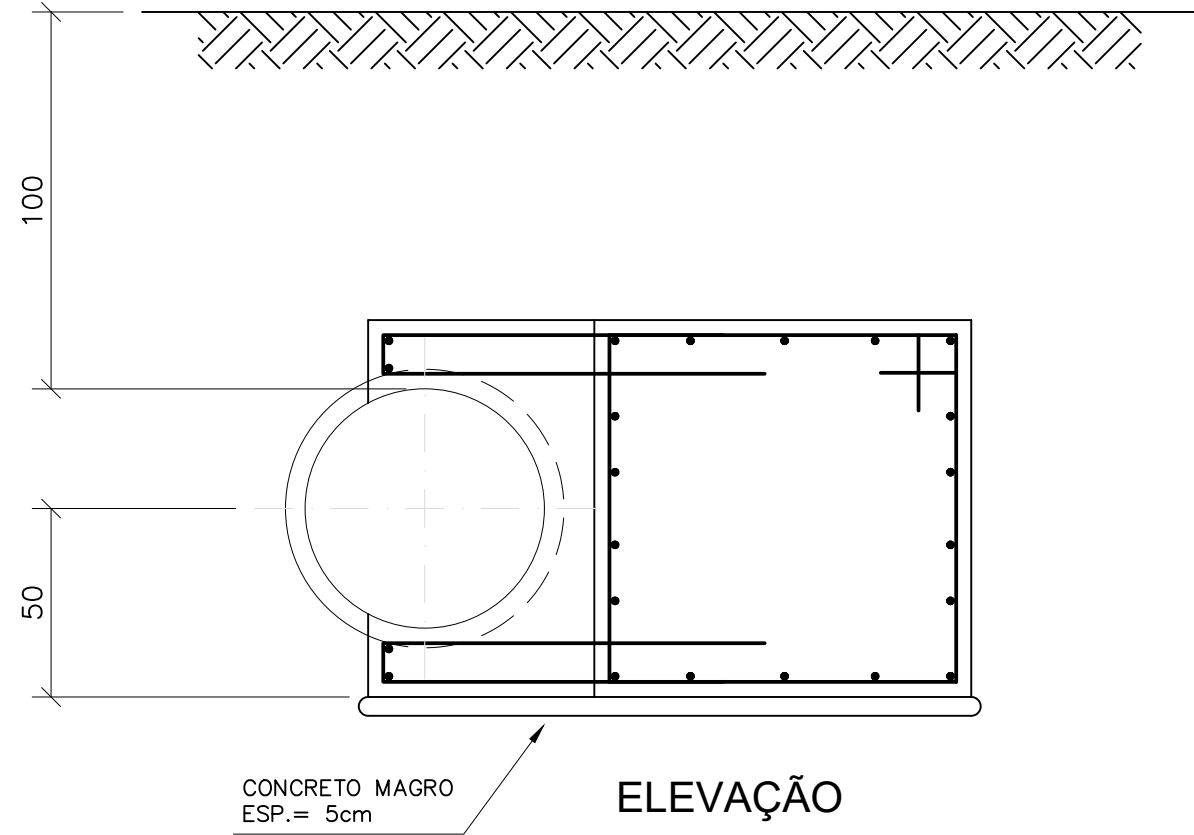

Nº	DATA	REVISÃO	EXECUTADO POR	APROVADO POR	DESO		DESENHO DE REFERÊNCIA		NOTAS	DESO VISTO E ACEITO ESTA ACEITAÇÃO NÃO ISENTA A CONTRATADA DAS RESPONSABILIDADES E OBRIGAÇÕES CONTIDAS NO CONTRATO	EXECUTADO POR		 COMPANHIA DE SANEAMENTO DE SERGIPE SISTEMA DE ABASTECIMENTO DE ÁGUA DA GRANDE ARACAJU – DERIVAÇÃO ADU. SÃO FRANCISCO/ETA OVIÉDIO TEIXEIRA ADUTORA DE ÁGUA BRUTA – PROJETO ESTRUTURAL BLOCOS DE ANCORAGEM – FORMA E ARMADURA TIPO T1, T2 e T3			
					ACEITO	DATA	TÍTULO	NÚMERO								
00	AGOSTO/23	EMIÇÃO INICIAL	M.T.C. / JOSE JORGE						1 – CONCRETO fck >= 20 MPa.							
									2 – AÇO CA-50A fyk >= 500 MPa.		DESENHO	TATIANA LOPES	AGO/2023			
									3 – ARMAÇÃO TIPO GAIOLA Ø8mm A CADA 15 cm.		PROJETO	M.T.C. / JOSÉ JORGE	AGO/2023			
									4 – COBRIMENTO DA ARMADURA = 4,0 cm.		ASSINATURA		AGO/2023	REVISÃO		
									5 – VOLUME ESTIMADO TOTAL DE CONCRETO = 108 m3.		APROVADO	NOME		ESCALA	1:20	Nº DESO
												CREA			PC-23-124	Nº FIRMA