


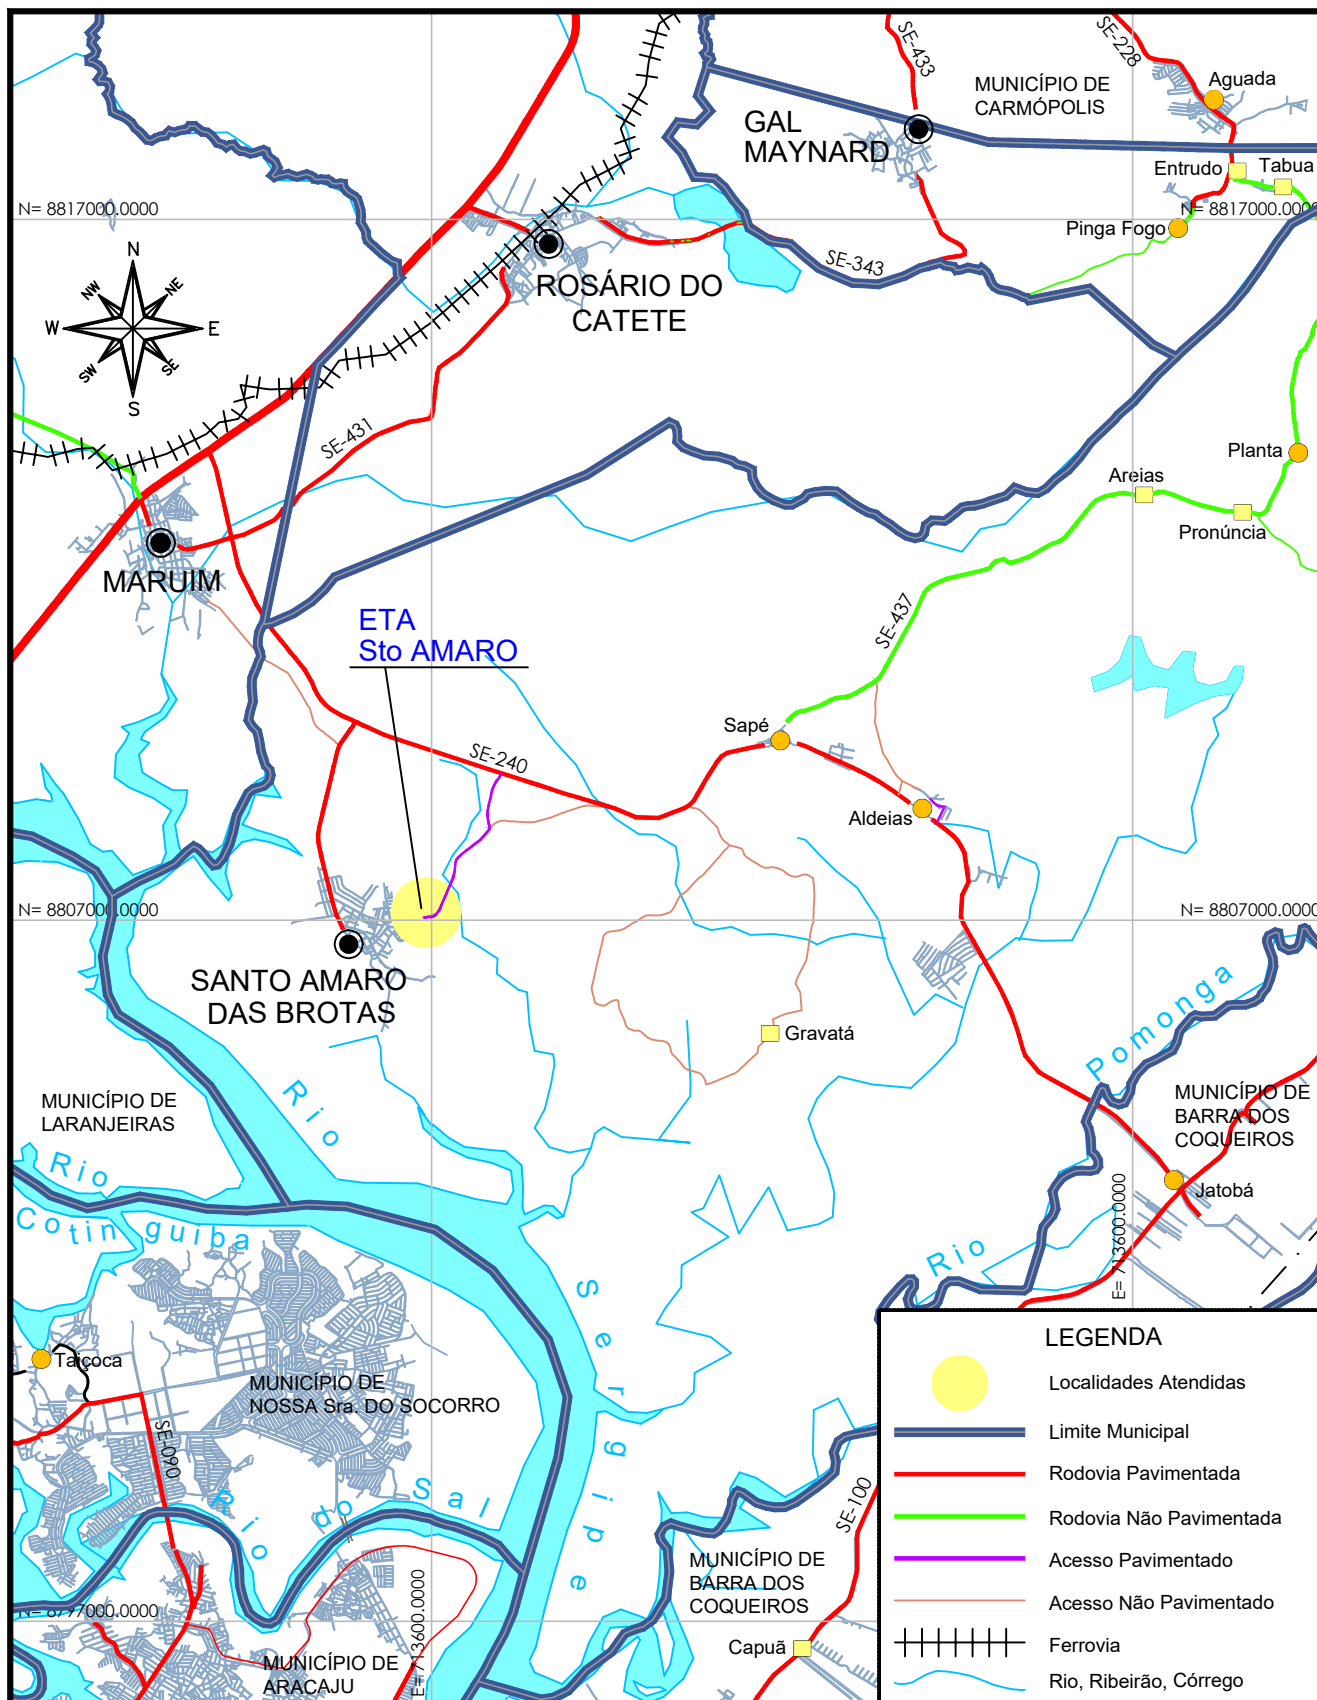

COMPANHIA DE SANEAMENTO DE SERGIPE

SISTEMA DE ABASTECIMENTO DE ÁGUA DA CIDADE DE SANTO AMARO DAS BROTAS / SE

PLANTA GERAL DE LOCALIZAÇÃO

RESPONSÁVEL:	DATA:	REVISÃO:	ESCALA:	Nº DESO:
M.T.C.	FEV / 2025		1:100.000	PC-25-041